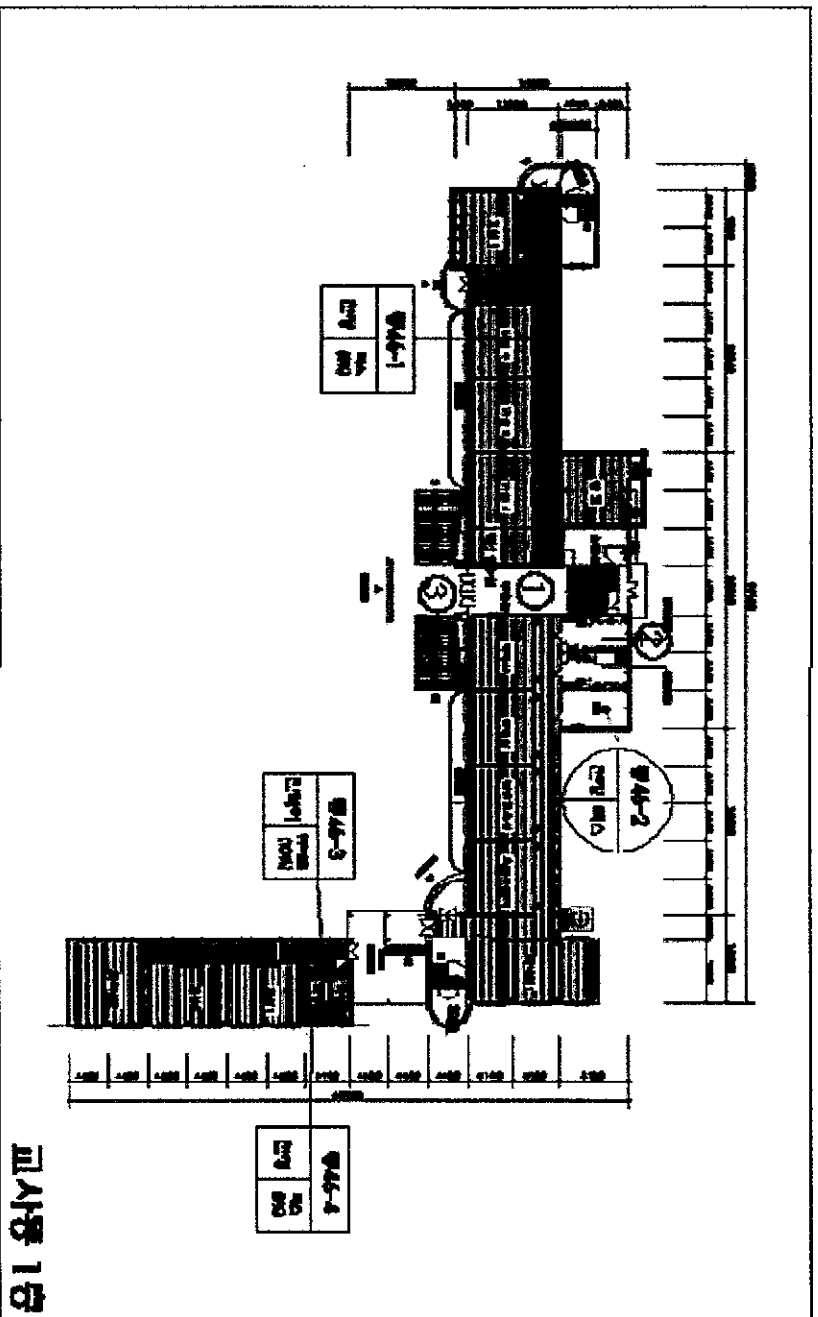


1. 측정결과

측정일시	2017.07.28				
	사료번호	측정 지점	측정 결과(f/cc)	초과여부	도면 위치
측정결과	20170728-01	부지경계선1	0.0027	기준치미만	부지경계 도면에 표기
	20170728-02	부지경계선2	0.0028	기준치미만	
	20170728-03	부지경계선3	0.0025	기준치미만	
	20170728-04	부지경계선4	0.0026	기준치미만	
	20170728-05	위생설비 앞(1층)	0.0030	기준치미만	①
	20170728-06	음압기1뒤(1층)	0.0018	기준치미만	②
	20170728-07	음압기2뒤(1층)	0.0024	기준치미만	
	20170728-08	음압기3뒤(1층)	0.0018	기준치미만	
	20170728-09	음압기4뒤(1층)	0.0012	기준치미만	
	20170728-10	폐기물 반출구(1층)	0.0036	기준치미만	③

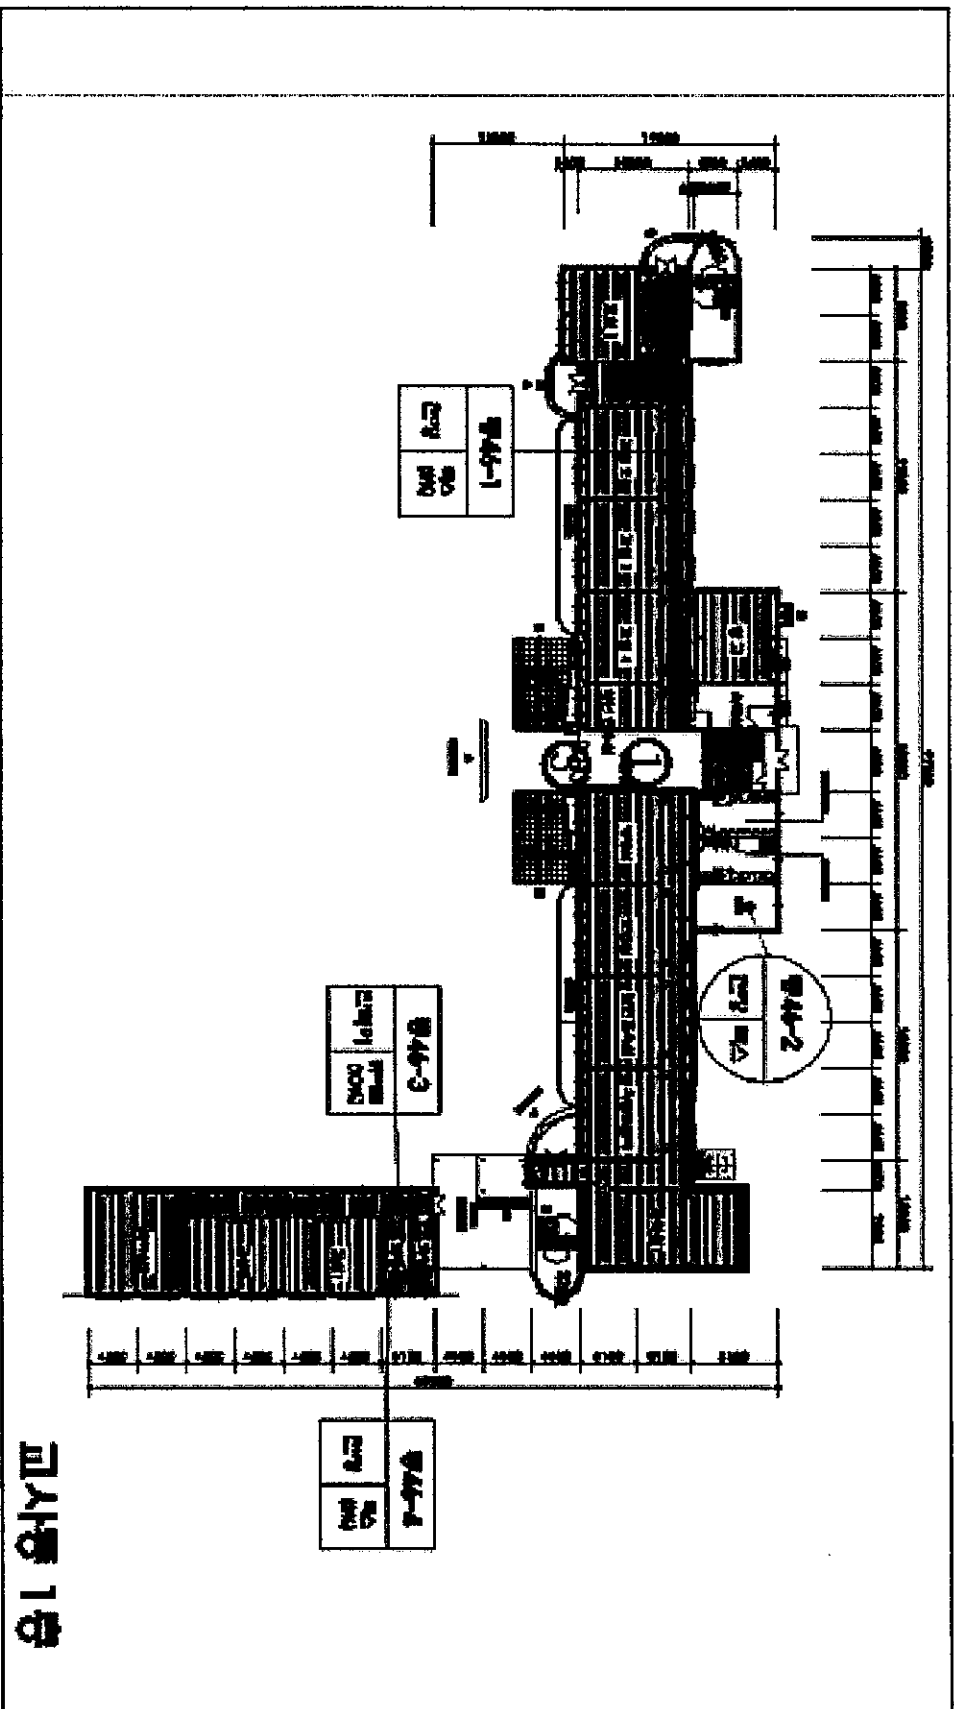


2017.07.28 석면해체제거 작업 구간

현장소재지	도면명	평면도	측정 일자	2017.07.28
인천시 연수구 한진로30 옥련초등학교 본관 1층	축적 작성자	No Scale 이 소 현	작성 일자 도면 번호	2017.07.28 2017-07-옥련초-02

1. 측정결과

측정일시	2017.07.29				
측정결과	시료번호	측정 지점	측정 결과(f/cc)	초과여부	도면 위치
	20170729-01	부지경계선1	0.0024	기준치미만	부지경계 도면에 표기
	20170729-02	부지경계선2	0.0027	기준치미만	
	20170729-03	부지경계선3	0.0028	기준치미만	
	20170729-04	부지경계선4	0.0026	기준치미만	
	20170729-05	위생설비 앞(1층)	0.0024	기준치미만	①
	20170729-06	음압기1 뒤(1층)	0.0028	기준치미만	②
	20170729-07	음압기2 뒤(1층)	0.0026	기준치미만	
	20170729-08	음압기3 뒤(1층)	0.0028	기준치미만	
	20170729-09	음압기4 뒤(1층)	0.0030	기준치미만	
	20170729-10	폐기물반출구(1층)	0.0032	기준치미만	③



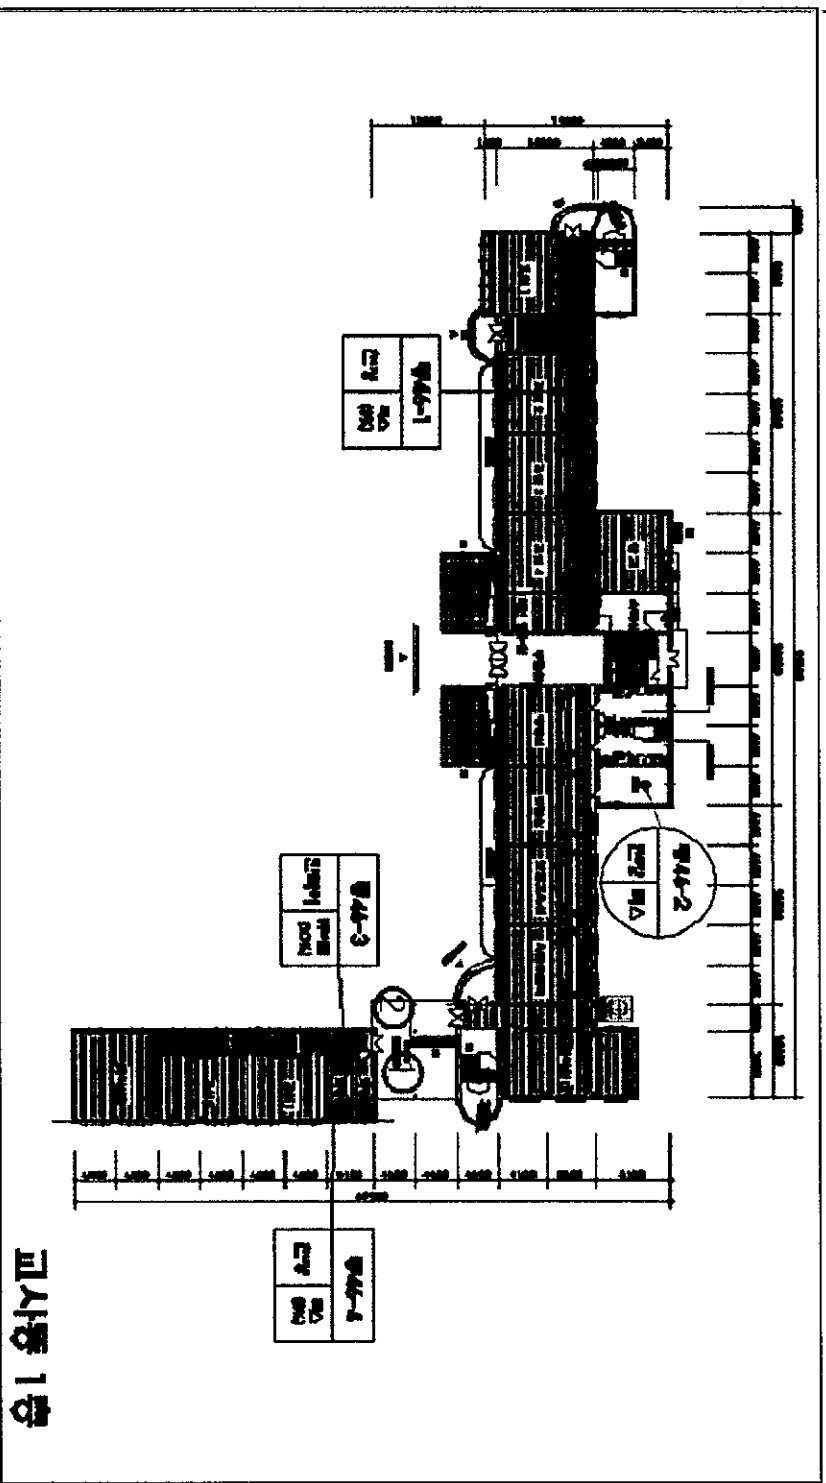
2017.07.29 석면해체 제거 작업 구간



현장소재지	도면명	평면도	측정 일자	2017.07.29
인천시 연수구 한진로30 옥련초등학교 본관 1층	축적	No Scale	작성 일자	2017.07.29
	작성자	이 소 현	도면 번호	2017-07-옥련초-02

1. 측정결과

측정일시	2017.07.30				
측정결과	시료번호	측정 지점	측정 결과(f/cc)	초과여부	도면 위치
	20170730-01	부지경계선1	0.0027	기준치미만	부지경계 도면에 표기
	20170730-02	부지경계선2	0.0028	기준치미만	
	20170730-03	부지경계선3	0.0025	기준치미만	
	20170730-04	부지경계선4	0.0026	기준치미만	
	20170730-05	위생설비 앞(1층)	0.0030	기준치미만	①
	20170730-06	음압기1뒤(1층)	0.0018	기준치미만	②
	20170730-07	음압기2뒤(1층)	0.0024	기준치미만	
	20170730-08	폐기물 반출구(1층)	0.0036	기준치미만	①



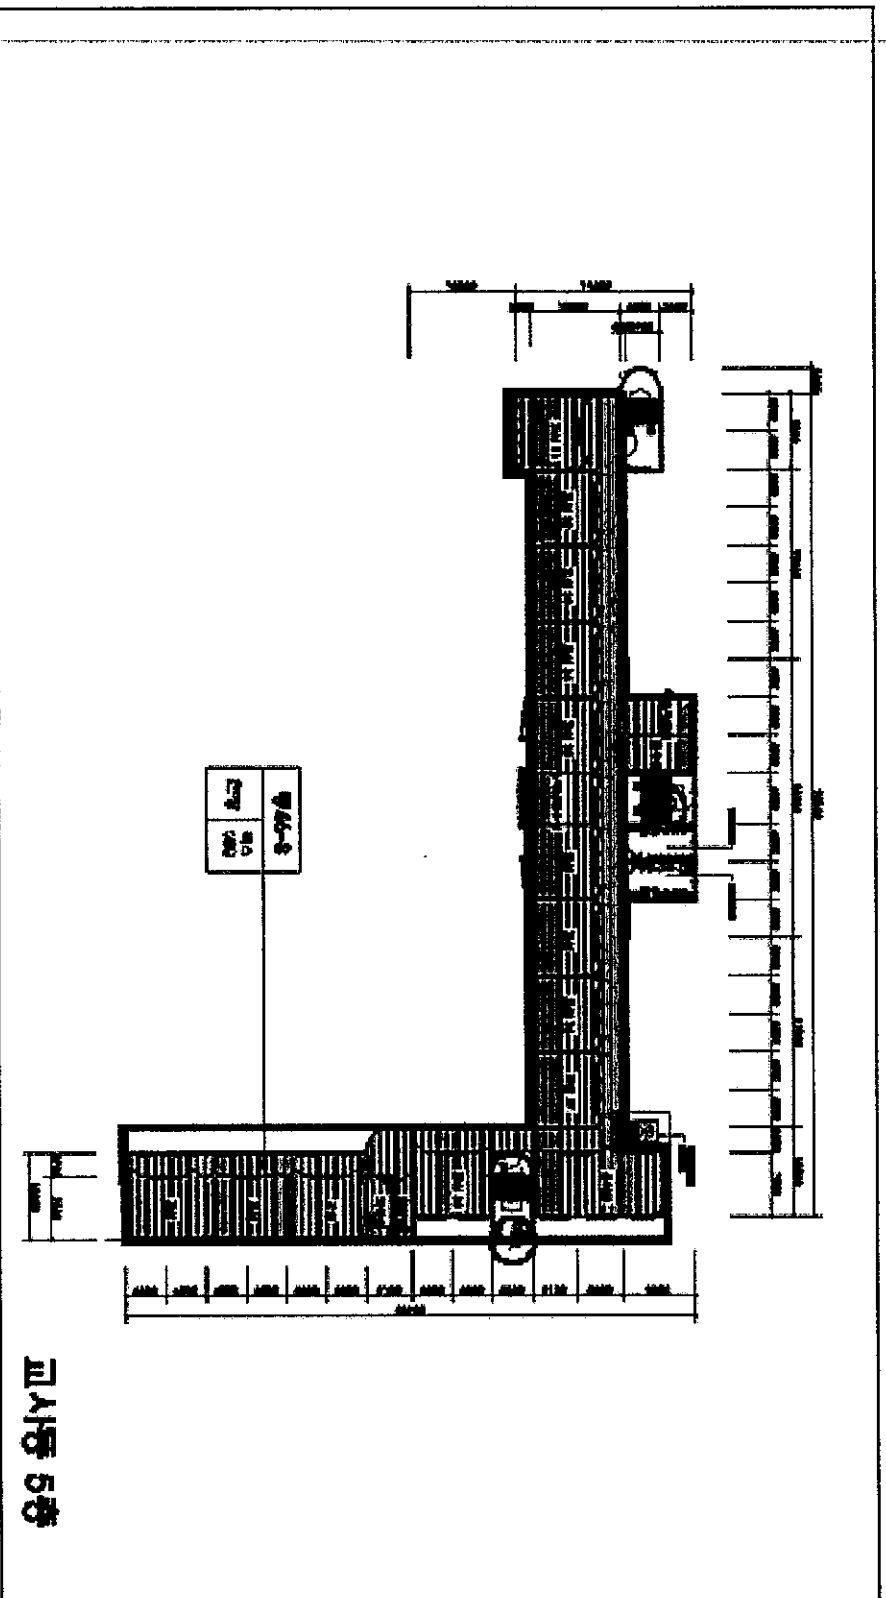
2017.07.30 석면해체제거 작업 구간



현장소재지	도면명	평면도	측정 일자	2017.07.30
인천시 연수구 한진로30 육원초등학교 본관 1층	축적	No Scale	작성 일자	2017.07.30
	작성자	이 소 현	도면 번호	2017-07-육원초-02

1. 측정결과

측정일시	2017.07.31				
측정결과	시료번호	측정 지점	측정 결과(f/cc)	초과여부	도면-위치
	20170731-01	위생설비 앞 (본관 5층 우측 계단)	0.0010	기준치미만	①
	20170731-02	음압기1뒤 (본관 5층 중앙계단)	0.0013	기준치미만	②
	20170731-03	음압기2뒤 (본관 5층 중앙계단)	0.0012	기준치미만	
	20170731-04	음압기3뒤 (본관 5층 중앙계단)	0.0014	기준치미만	
	20170731-05	음압기4뒤 (본관 5층 중앙계단)	0.0024	기준치미만	
	20170731-06	음압기5뒤 (본관 5층 우측 계단)	0.0022	기준치미만	③
	20170731-07	폐기물임시보관소1	0.0028	기준치미만	폐기물 임시 보관소
	20170731-08	폐기물임시보관소2	0.0024	기준치미만	
	20170731-09	폐기물반출구 (본관 5층 우측계단)	0.0032	기준치미만	③

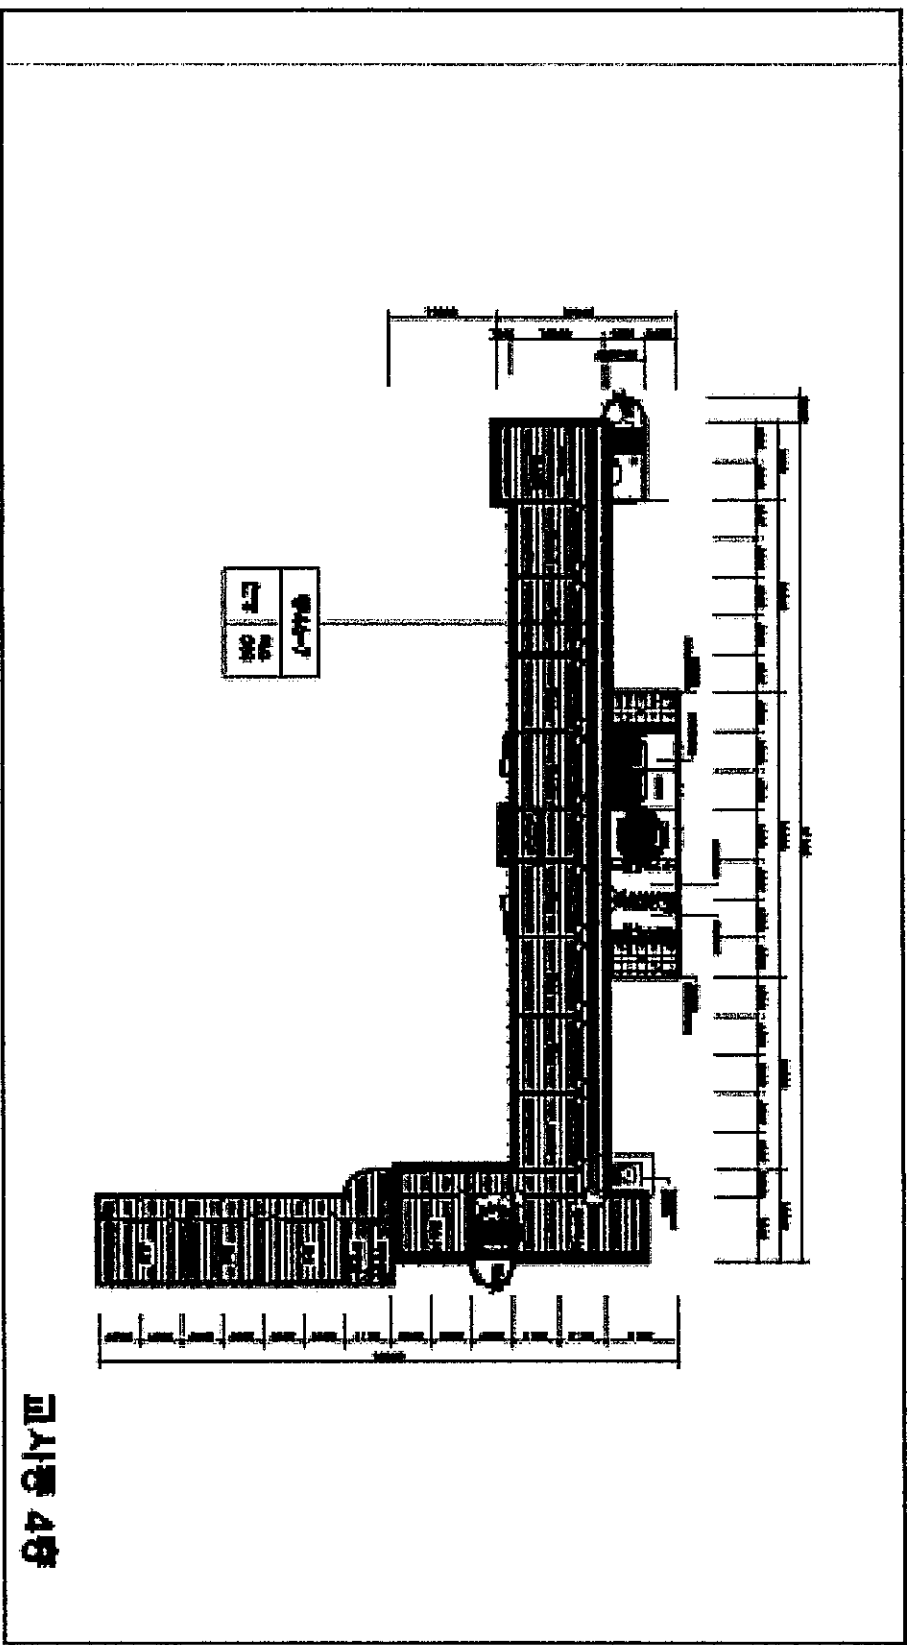


2017.07.31 석면해체제거 작업 구간

현장소재지	도면명	평면도	측정 일자	2017.07.31
인천시 연수구 한진로30 옥련초등학교	축적	No Scale	작성 일자	2017.07.31
본관 5층	작성자	이 소 현	도면 번호	2017-07-옥련초-06

1. 측정결과

측정일시	2017.08.01				
측정결과	시료번호	측정 지점	측정 결과(f/cc)	초과여부	도면 위치
	20170801-01	부지경계선1	0.0027	기준치미만	부지경계 및 음압기, 폐기물임 시보관소
	20170801-02	부지경계선2	0.0028	기준치미만	
	20170801-03	부지경계선3	0.0028	기준치미만	
	20170801-04	부지경계선4	0.0029	기준치미만	
	20170801-05	위생설비 앞(본관 4층)	0.0028	기준치미만	①
	20170801-06	음압기 1뒤(1층 외부)	0.0036	기준치미만	부지경계 및 음압기, 폐기물임 시보관소
	20170801-07	음압기 2뒤(1층 외부)	0.0032	기준치미만	
	20170801-08	음압기 3뒤(1층 외부)	0.0034	기준치미만	
	20170801-09	음압기 4뒤(1층 외부)	0.0028	기준치미만	
	20170801-10	음압기 5뒤(1층 외부)	0.0032	기준치미만	
	20170801-11	폐기물임시보관소1	0.0020	기준치미만	
	20170801-12	폐기물임시보관소2	0.0024	기준치미만	
	20170801-13	폐기물반출구(본관 4층)	0.0032	기준치미만	②

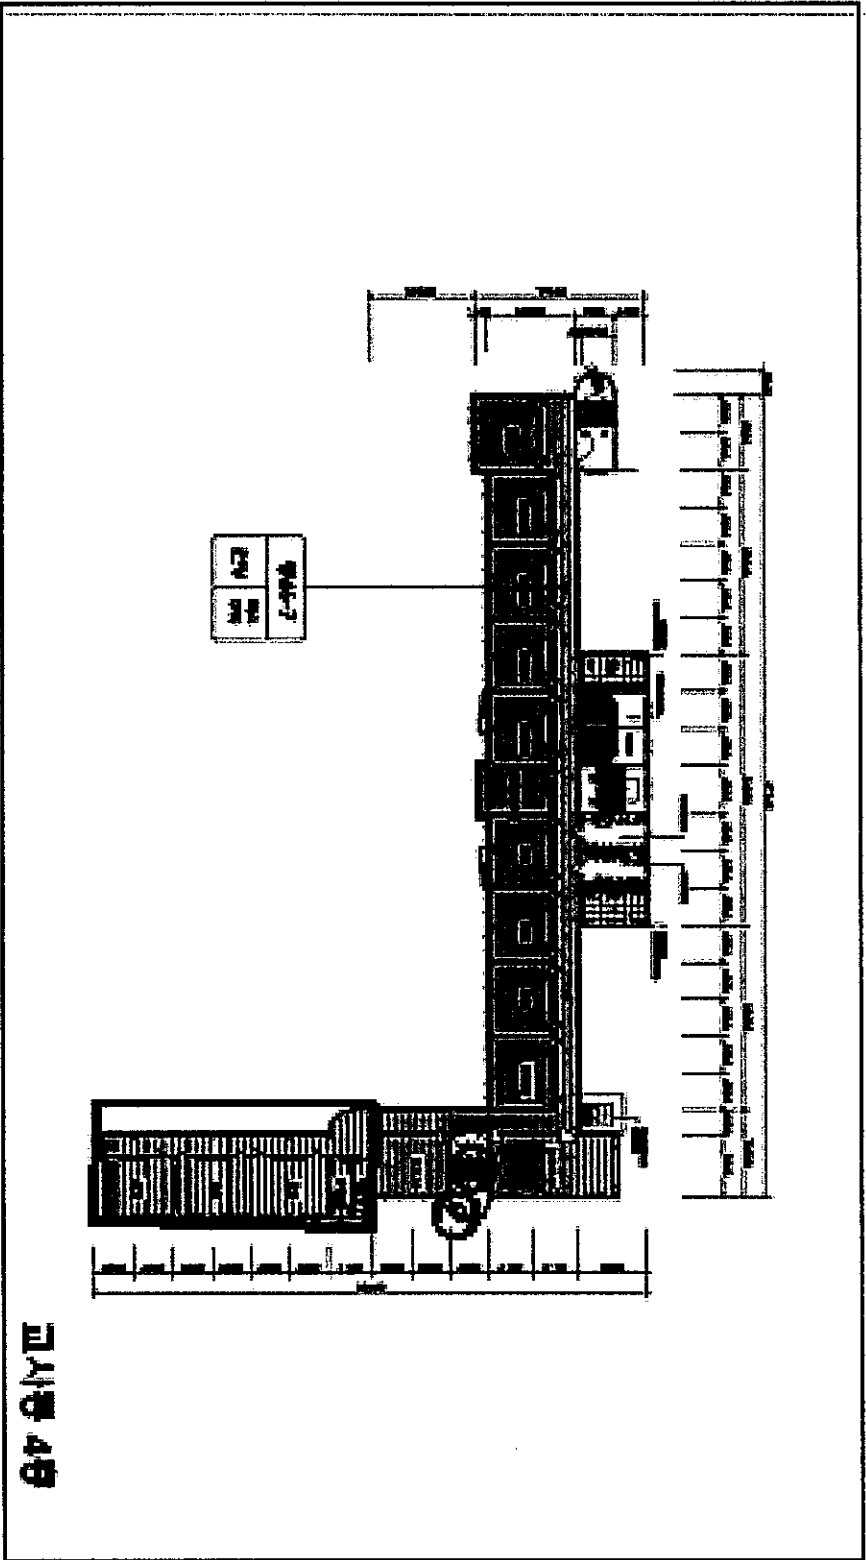


2017.08.01 석면해체제거 작업 구간

현장소재지	도면명	평면도	측정 일자	2017.08.01
인천시 연수구 한진로30 옥련초등학교 본관 4층	축적 작성자	No Scale 이 소 현	작성 일자 도면 번호	2017.08.01 2017-07-옥련초-08

1. 측정결과

측정일시	2017.08.02				
측정결과	시료번호	측정 지점	측정 결과(f/cc)	초과여부	도면 위치
	20170802-01	부지경계선1	0.0027	기준치미만	부지경계 및 음압기, 폐기물임 시보관소
	20170802-02	부지경계선2	0.0028	기준치미만	
	20170802-03	부지경계선3	0.0028	기준치미만	
	20170802-04	부지경계선4	0.0029	기준치미만	
	20170802-05	위생설비 앞(본관 4층)	0.0028	기준치미만	①
	20170802-06	음압기 1뒤(1층 외부)	0.0036	기준치미만	부지경계 및 음압기, 폐기물임 시보관소
	20170802-07	음압기 2뒤(1층 외부)	0.0032	기준치미만	
	20170802-08	음압기 3뒤(1층 외부)	0.0034	기준치미만	
	20170802-09	음압기 4뒤(1층 외부)	0.0028	기준치미만	
	20170802-10	음압기 5뒤(1층 외부)	0.0032	기준치미만	
	20170802-11	폐기물임시보관소1	0.0020	기준치미만	
	20170802-12	폐기물임시보관소2	0.0024	기준치미만	
	20170802-13	폐기물반출구(본관 4층)	0.0032	기준치미만	②

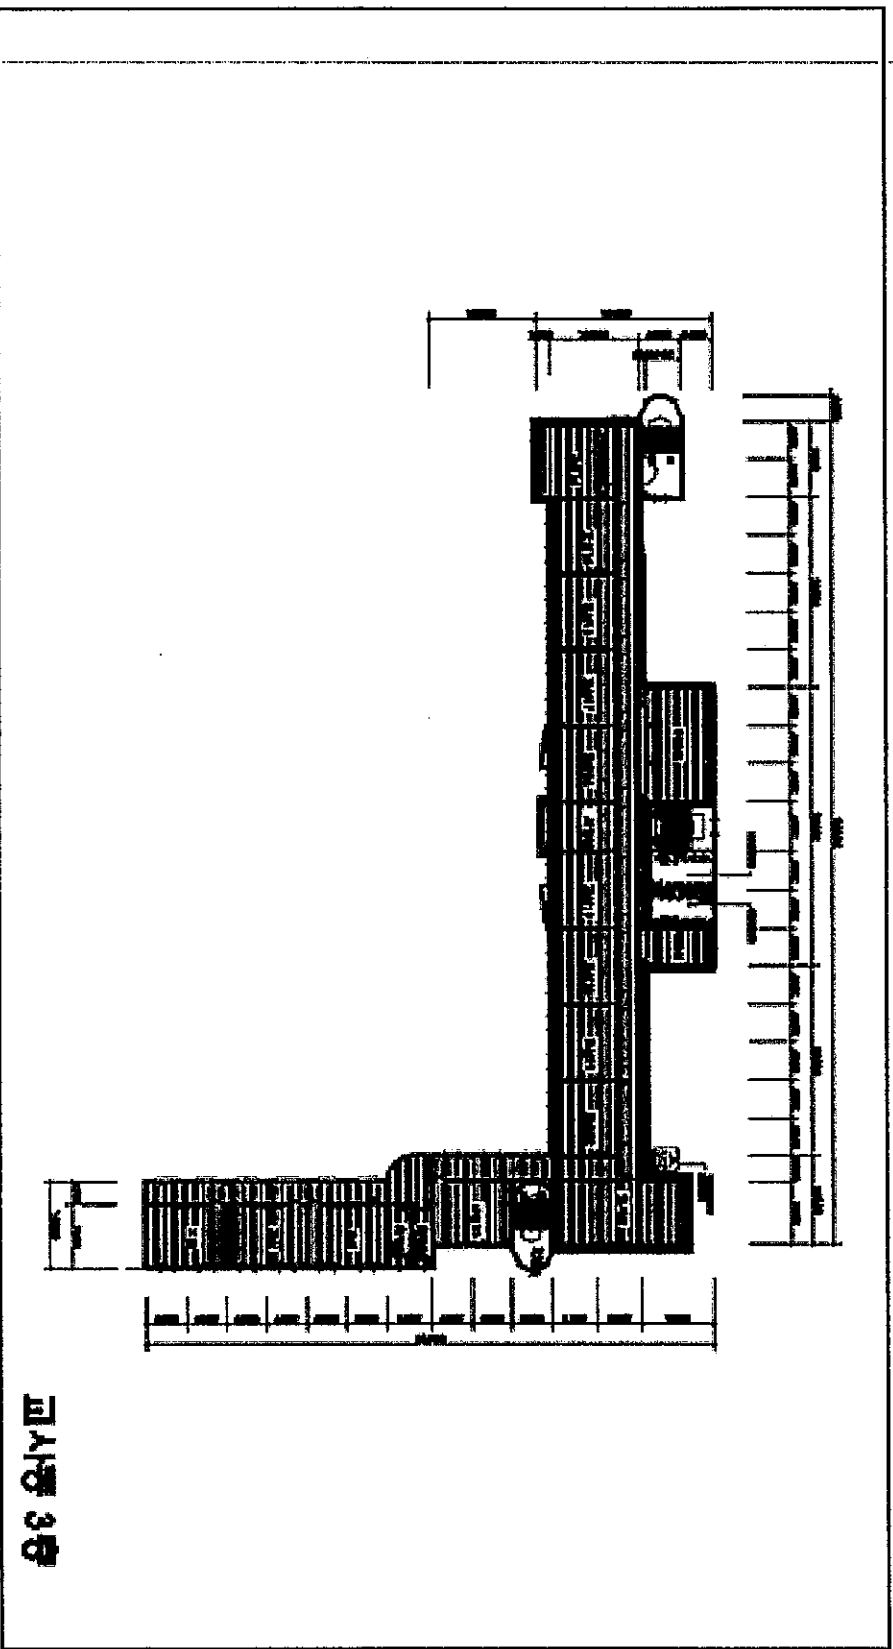


2017.08.02 석면해체제거 작업 구간

현장소재지	도면명	평면도	측정 일자	2017.08.02
인천시 연수구 한진로30 옥련초등학교 본관 4층	축적 작성자	No Scale 이 소 현	작성 일자 도면 번호	2017.08.02 2017-07-옥련초-10

1. 측정결과

측정일시	2017.08.03				
측정결과	시료번호	측정 지점	측정 결과(f/cc)	초과여부	도면 위치
	20170803-01	부지경계선1	0.0027	기준치미만	부지경계 및 음압기, 폐기물임 시보관소
	20170803-02	부지경계선2	0.0028	기준치미만	
	20170803-03	부지경계선3	0.0028	기준치미만	
	20170803-04	부지경계선4	0.0030	기준치미만	
	20170803-05	위생설비 앞(본관 3층)	0.0024	기준치미만	①
	20170803-06	음압기 1뒤(1층 외부)	0.0030	기준치미만	부지경계 및 음압기, 폐기물임 시보관소
	20170803-07	음압기 2뒤(1층 외부)	0.0028	기준치미만	
	20170803-08	음압기 3뒤(1층 외부)	0.0024	기준치미만	
	20170803-09	음압기 4뒤(1층 외부)	0.0028	기준치미만	
	20170803-10	음압기 5뒤(1층 외부)	0.0032	기준치미만	
	20170803-11	폐기물임시보관소1	0.0020	기준치미만	
	20170803-12	폐기물임시보관소2	0.0022	기준치미만	
	20170803-13	폐기물반출구(본관 3층)	0.0032	기준치미만	②

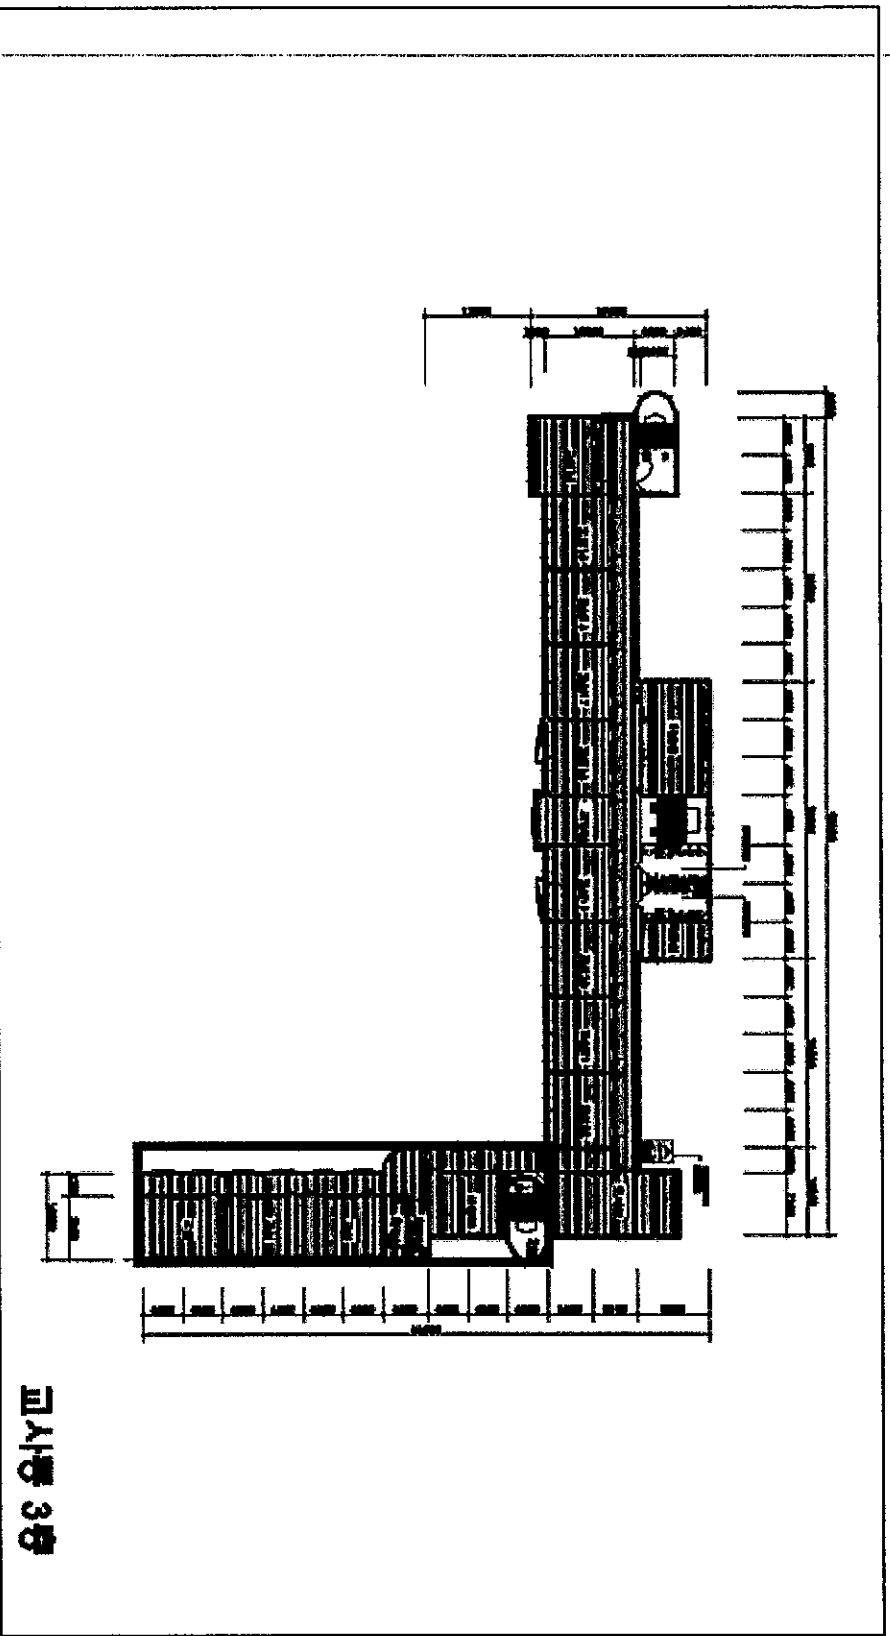


2017.08.03 석면해체 제거 작업 구간

원장소재지	도면명	평면도	측정 일자	2017.08.03
인천시 연수구 한진로30 옥련초등학교 본관 3층	축적 작성자	No Scale 이 소 현	작성 일자 도면 번호	2017.08.03 2017-07-옥련초-11

1. 측정결과

측정일시	2017.08.04				
	시료번호	측정 지점	측정 결과(f/cc)	초과여부	도면 위치
측정결과	20170804-01	부지경계선1	0.0027	기준치미만	부지경계 및 음압기, 폐기물임 시보관소
	20170804-02	부지경계선2	0.0028	기준치미만	
	20170804-03	부지경계선3	0.0028	기준치미만	
	20170804-04	부지경계선4	0.0030	기준치미만	
	20170804-05	위생설비 앞(본관 3층)	0.0024	기준치미만	①
	20170804-06	음압기 1뒤(1층 외부)	0.0030	기준치미만	부지경계 및 음압기, 폐기물임 시보관
	20170804-07	음압기 2뒤(1층 외부)	0.0028	기준치미만	
	20170804-08	음압기 3뒤(1층 외부)	0.0024	기준치미만	
	20170804-09	음압기 4뒤(1층 외부)	0.0028	기준치미만	
	20170804-10	음압기 5뒤(1층 외부)	0.0032	기준치미만	
	20170804-11	폐기물임시보관소1	0.0020	기준치미만	
	20170803-12	폐기물임시보관소2	0.0022	기준치미만	
	20170804-13	폐기물임시보관소3	0.0020	기준치미만	
	20170804-14	폐기물반출구 (본관 3층)	0.0036	기준치미만	①
	20170804-15	위생설비 2앞(옥탑1)	0.0020	기준치미만	②
	20170804-16	음압기 6뒤(옥탑1)	0.0022	기준치미만	외부 표기
	20170804-17	폐기물반출구 2뒤(옥탑1)	0.0024	기준치미만	②
	20170804-18	위생설비3 앞(옥탑2)	0.0024	기준치미만	③
	20170804-19	음압기 7뒤(옥탑2)	0.0020	기준치미만	외부 표기
	20170804-20	폐기물반출구 3뒤(옥탑2)	0.0024	기준치미만	③
	20170804-21	위생설비 4앞(옥탑3)	0.0024	기준치미만	④
	20170804-22	음압기 8뒤(옥탑3)	0.0022	기준치미만	외부 표기
	20170804-23	폐기물반출구 4뒤(옥탑3)	0.0028	기준치미만	④

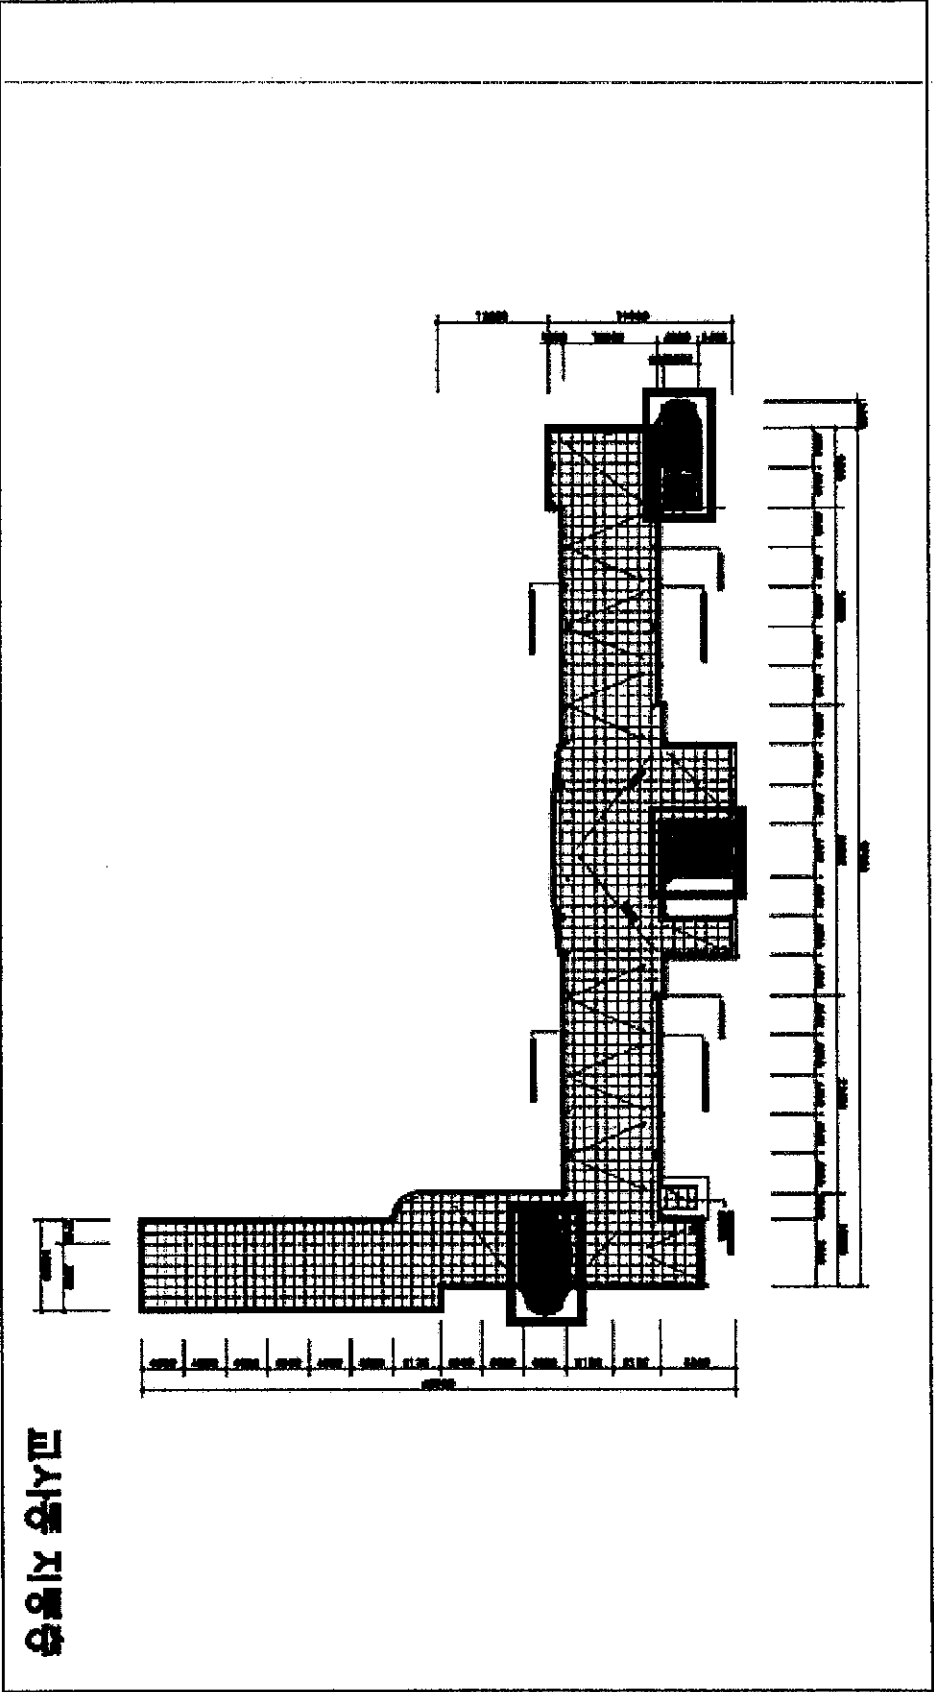


×



2017.08.04 석면해체제거 작업 구간

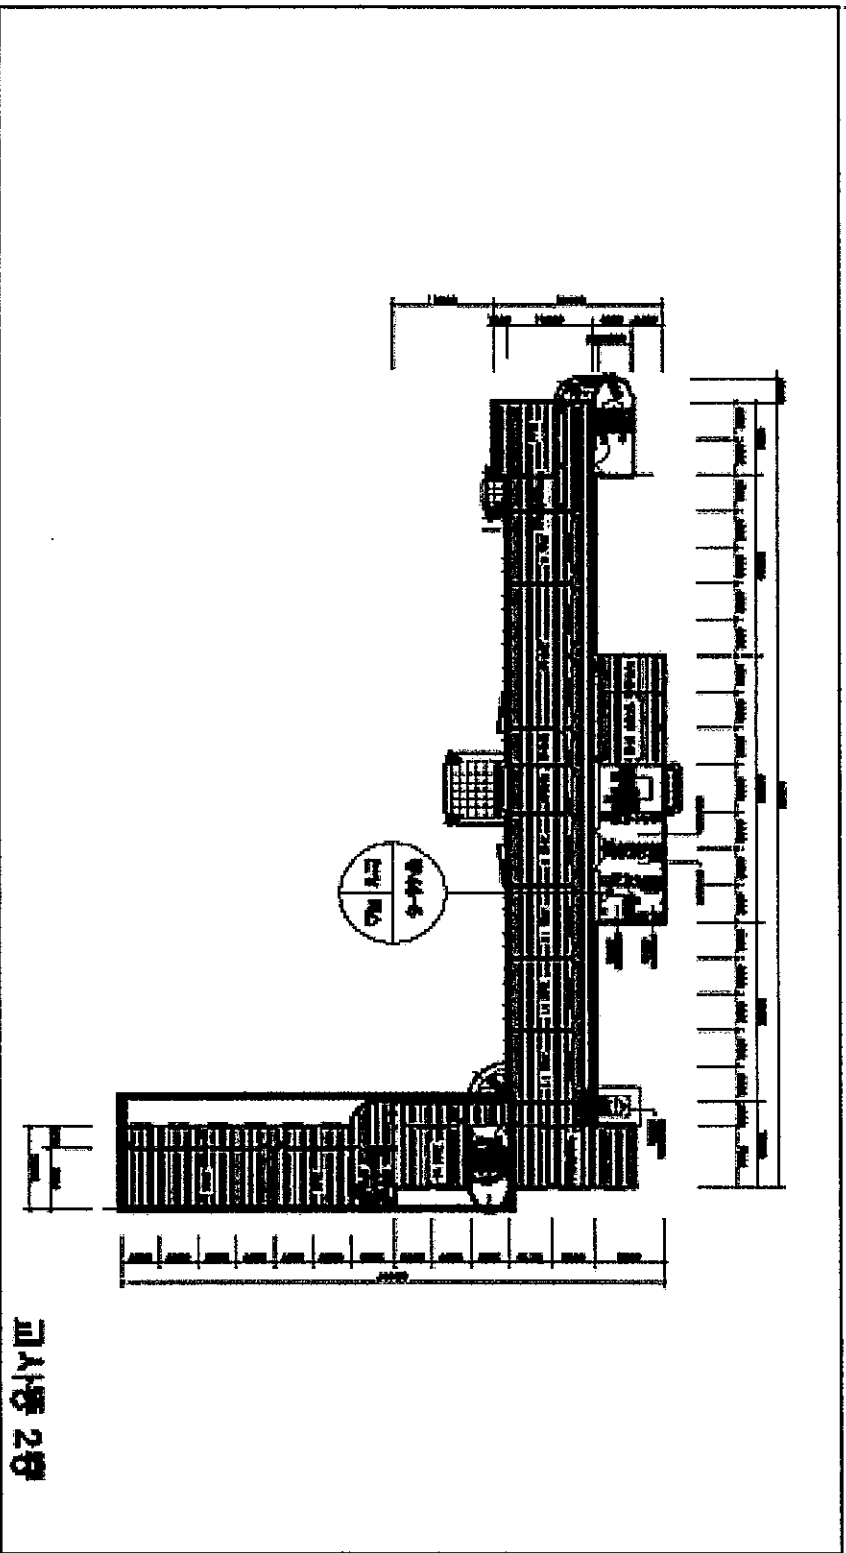
현장소제지	도면명	평면도	측정 일자	2017.08.04
인천시 연수구 한진로30 옥련초등학교 본관 3층	축적	No Scale	작성 일자	2017.08.04
	작성자	이 소 현	도면 번호	2017-07-옥련초-13



현장소재지	도면명	평면도	측정 일자	2017.08.04
인천시 연수구 한진로30 옥련초등학교 본관 옥탑1,2,3	축적	No Scale	작성 일자	2017.08.04
	작성자	이 소 현	도면 번호	2017-07-옥련초-14

1. 측정결과

측정일시	2017.08.05				
측정결과	시료번호	측정 지점	측정 결과(f/cc)	초과여부	도면 위치
	20170805-01	부지경계선1	0.0027	기준치미만	부지경계 및 음압기, 폐기물임 시보관소
	20170805-02	부지경계선2	0.0030	기준치미만	
	20170805-03	부지경계선3	0.0028	기준치미만	
	20170805-04	부지경계선4	0.0028	기준치미만	
	20170805-05	위생설비 앞(본관 2층)	0.0024	기준치미만	①
	20170805-06	음압기 1뒤(1층 외부)	0.0028	기준치미만	부지경계 및 음압기, 폐기물임 시보관소
	20170805-07	음압기 2뒤(1층 외부)	0.0032	기준치미만	
	20170805-08	음압기 3뒤(1층 외부)	0.0032	기준치미만	
	20170805-09	음압기 4뒤(1층 외부)	0.0028	기준치미만	
	20170805-10	음압기 5뒤(1층 외부)	0.0034	기준치미만	
	20170805-11	폐기물임시보관소1	0.0020	기준치미만	
	20170805-12	폐기물임시보관소2	0.0016	기준치미만	
	20170805-13	폐기물임시보관소3	0.0020	기준치미만	
	20170805-13	폐기물반출구(본관 2층)	0.0036	기준치미만	①



교사동 2층

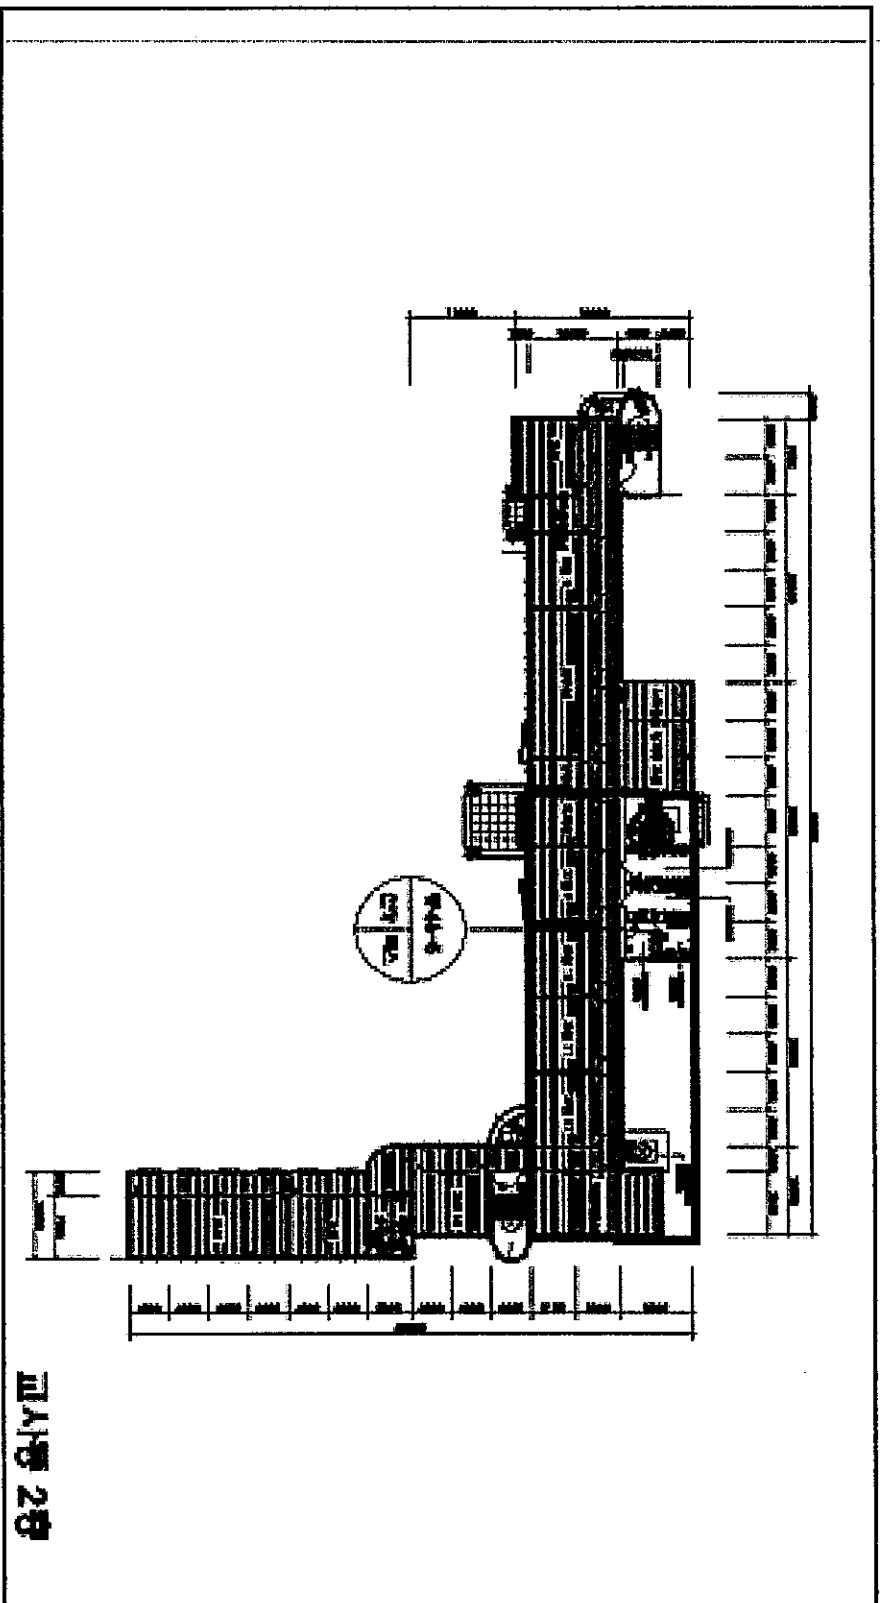


2017.08.05 석면해체제거 작업 구간

현장소제지	도면명	평면도	측정 일자	2017.08.05
인천시 연수구 한진로30 옥련초등학교 본관 2층	축적 작성자	No Scale 이 소 현	작성 일자 도면 번호	2017.08.05 2017-07-옥련초-13

1. 측정결과

측정일시	2017.08.06				
측정결과	시료번호	측정 지점	측정 결과(f/cc)	초과여부	도면 위치
	20170806-01	부지경계선1	0.0030	기준치미만	부지경계 및 음압기, 폐기물 임시 보관소
	20170806-02	부지경계선2	0.0029	기준치미만	
	20170806-03	부지경계선3	0.0028	기준치미만	
	20170806-04	부지경계선4	0.0026	기준치미만	
	20170806-05	위생설비 앞(본관 2층)	0.0024	기준치미만	①
	20170806-06	음압기 1뒤(1층 외부)	0.0032	기준치미만	부지경계 및 음압기, 폐기물 임시 보관소
	20170806-07	음압기 2뒤(1층 외부)	0.0028	기준치미만	
	20170806-08	음압기 3뒤(1층 외부)	0.0028	기준치미만	
	20170806-09	음압기 4뒤(1층 외부)	0.0030	기준치미만	
	20170806-10	음압기 5뒤(2층 내부)	0.0024	기준치미만	①
	20170806-11	폐기물임시보관소1	0.0016	기준치미만	부지경계 및 음압기, 폐기물 임시 보관소
	20170806-12	폐기물임시보관소2	0.0018	기준치미만	
	20170806-13	폐기물임시보관소3	0.0020	기준치미만	
	20170806-14	폐기물반출구(본관 2층)	0.0036	기준치미만	①

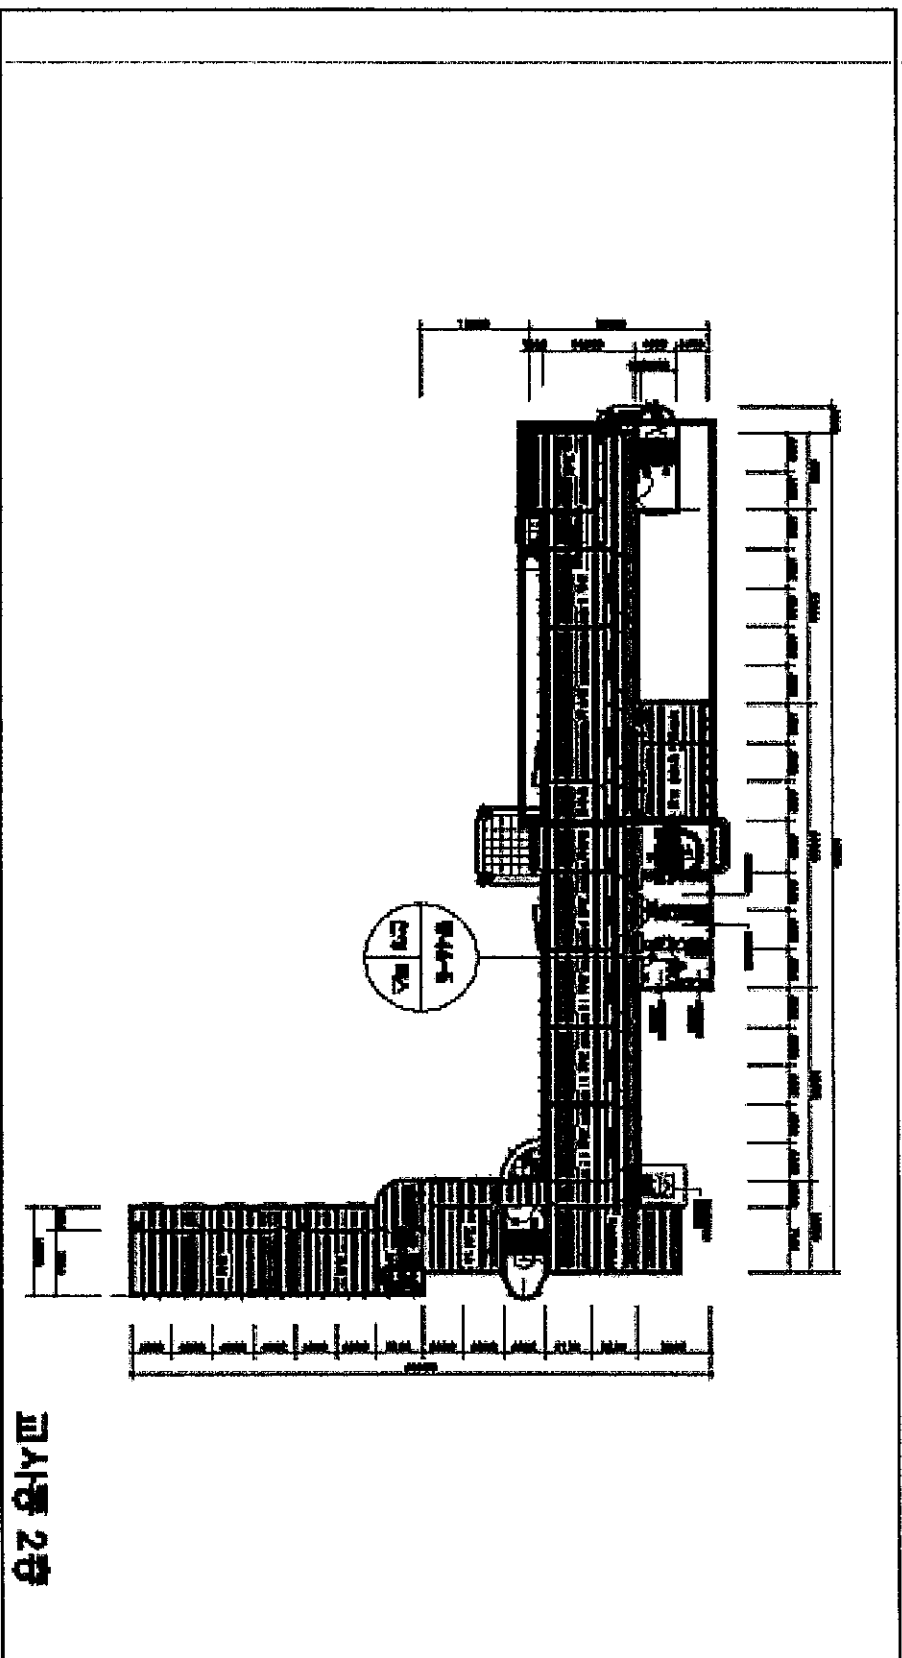


2017.08.06 석면해체제거 작업 구간

현장소제지	도면명	평면도	측정 일자	2017.08.06
인천시 연수구 한진로30 옥련초등학교 본관 2층 PART 2	축적	No Scale	작성 일자	2017.08.06
	작성자	이 소 현	도면 번호	2017-07-옥련초-15

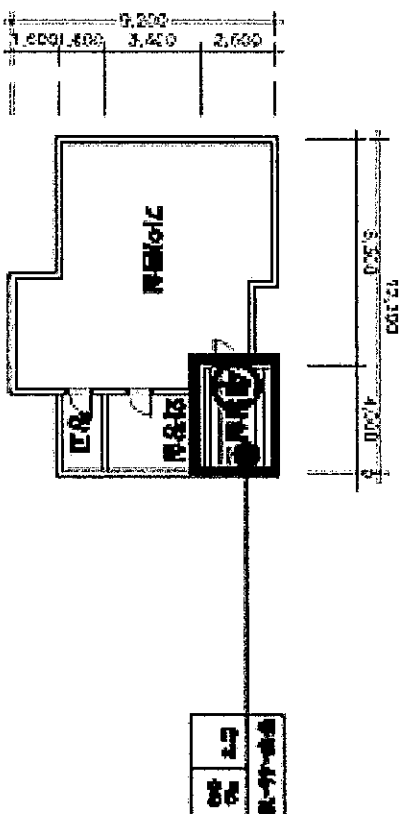
1. 측정결과

측정일시	2017.08.07				
측정결과	시료번호	측정 지점	측정 결과(f/cc)	초과여부	도면 위치
	20170807-01	부지경계선1	0.0027	기준치미만	부지경계 및 음압기, 폐기물 임시 보관소
	20170807-02	부지경계선2	0.0030	기준치미만	
	20170807-03	부지경계선3	0.0028	기준치미만	
	20170807-04	부지경계선4	0.0028	기준치미만	
	20170807-05	위생설비 앞(본관 2층)	0.0028	기준치미만	①
	20170807-06	음압기 1뒤(1층 외부)	0.0032	기준치미만	부지경계 및 음압기, 폐기물 임시 보관소
	20170807-07	음압기 2뒤(1층 외부)	0.0032	기준치미만	
	20170807-08	음압기 3뒤(1층 외부)	0.0034	기준치미만	
	20170807-09	음압기 4뒤(1층 외부)	0.0028	기준치미만	
	20170807-10	음압기 5뒤(2층 내부)	0.0024	기준치미만	①
	20170807-11	폐기물임시보관소1	0.0020	기준치미만	부지경계 및 음압기, 폐기물 임시 보관소
	20170807-12	폐기물임시보관소2	0.0020	기준치미만	
	20170807-13	폐기물임시보관소3	0.0018	기준치미만	
	20170807-14	폐기물임시보관소4	0.0016	기준치미만	
	20170807-15	폐기물반출구(본관 2층)	0.0036	기준치미만	①
	20170807-16	위생설비2앞 (예절관 1층)	0.0024	기준치미만	②
	20170807-17	음압기6뒤 (예절관 외부 1층)	0.0028	기준치미만	③
	20170807-18	음압기7뒤 (예절관 외부 1층)	0.0026	기준치미만	
	20170807-19	폐기물반출구2 (예절관 2층)	0.0032	기준치미만	④
	20170807-20	폐기물반출구3 (예절관 1층)	0.0032	기준치미만	②



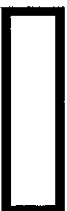
2017.08.07 석면해체 제거 작업 구인

현장소재지	도면명	평면도	측정 일자	2017.08.07
인천시 연수구 한진로30 옥련초등학교 본관 2층 PART 3	축적	No Scale	작성 일자	2017.08.07
	작성자	이 소 현	도면 번호	2017-07-옥련초-15

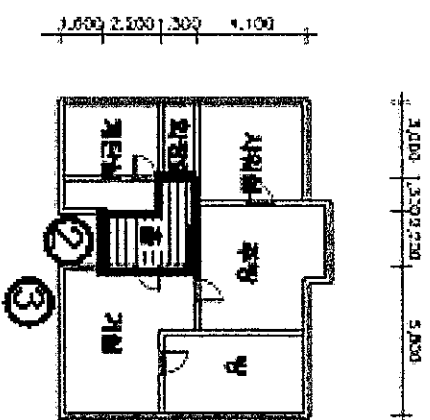


예절관 2층

2017.08.07 석면해체 제거 작업 구간



현장소재지	도면명	평면도	측정 일자	2017.08.07
인천시 연수구 한진로30 옥련초등학교	축적	No Scale	작성 일자	2017.08.07
예절관 2층	작성자	이 소 현	도면 번호	2017-07-옥련초-16



예절관 1층

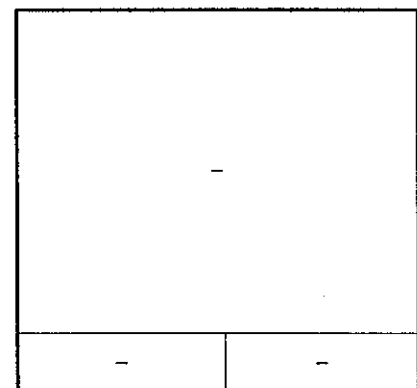
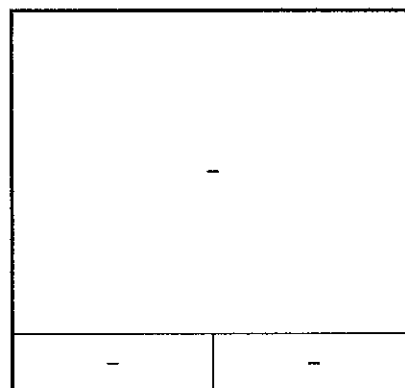
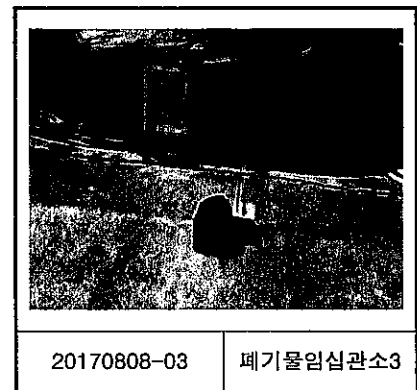
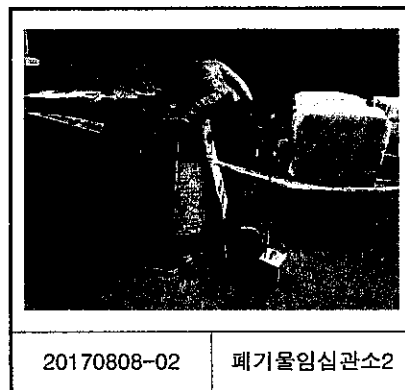
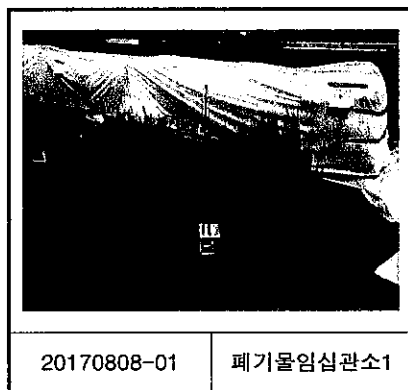
2017.08.07 석면해체 제거 작업 구인

현장소재지	도면명	평면도	측정 일자	2017.08.07
인천시 연수구 한진로30 옥련초등학교	축적	No Scale	작성 일자	2017.08.07
예절관 1층	작성자	이 소 현	도면 번호	2017-07-옥련초-17

1. 측정결과

측정일시	2017.08.08				
	시료번호	측정 지점	측정 결과(f/cc)	초과여부	도면 위치
측정결과	20170808-01	폐기물임시보관소1	0.0020	기준치미만	폐기물 임시보관소
	20170808-02	폐기물임시보관소2	0.0016	기준치미만	
	20170808-03	폐기물임시보관소3	0.0018	기준치미만	
	20170808-04	폐기물임시보관소4	0.0016	기준치미만	

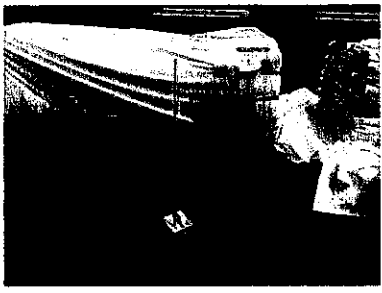
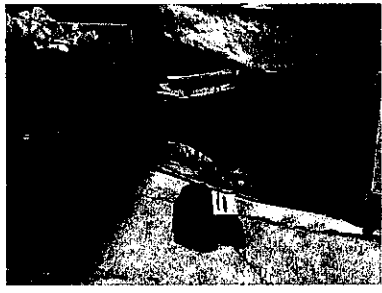
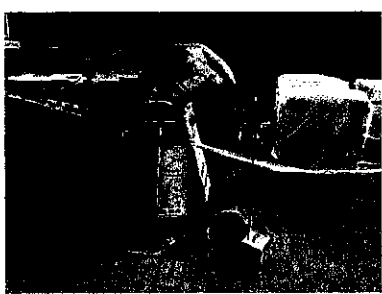
2. 측정사진



1. 측정결과

측정일시	2017.08.09				
측정결과	시료번호	측정 지점	측정 결과(f/cc)	초과여부	도면 위치
	20170809-01	폐기물임시보관소1	0.0016	기준치미만	폐기물 임시보관소
	20170809-02	폐기물임시보관소2	0.0016	기준치미만	
	20170809-03	폐기물임시보관소3	0.0020	기준치미만	
	20170809-04	폐기물임시보관소4	0.0022	기준치미만	

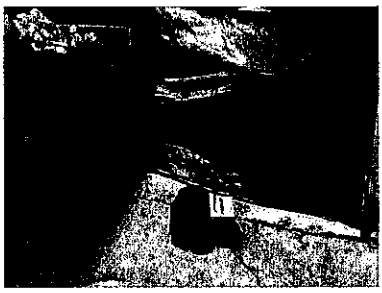
 
 
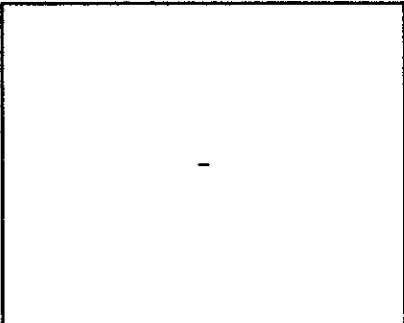
2. 측정사진

					
20170809-01	폐기물임시보관소1	20170809-02	폐기물임시보관소2	20170809-03	폐기물임시보관소3
		-		-	
20170809-04	폐기물임시보관소4	-	-	-	-

1. 측정결과

측정일시	2017.08.10				
측정결과	시료번호	측정 지점	측정 결과(f/cc)	초과여부	도면 위치
	20170810-01	폐기물임시보관소1	0.0016	기준치미만	폐기물 임시보관소
	20170810-02	폐기물임시보관소2	0.0016	기준치미만	

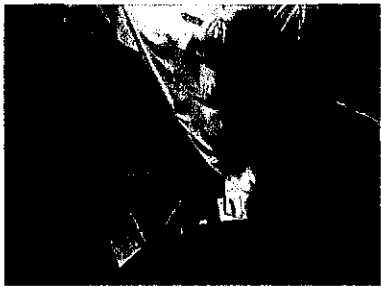
 
 
 
2. 측정사진

					
20170810-01	폐기물임시보관소1	20170810-02	폐기물임시보관소2	-	-
					
-	-	-	-	-	-

1. 측정결과

측정일시	2017.08.11				
측정결과	시료번호	측정 지점	측정 결과(f/cc)	초과여부	도면 위치
	20170811-01	폐기물임시보관소1	0.0016	기준치미만	폐기물 임시보관소
	20170811-02	폐기물임시보관소2	0.0016	기준치미만	

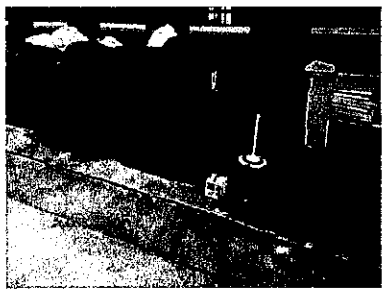
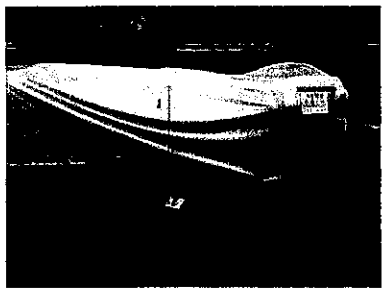
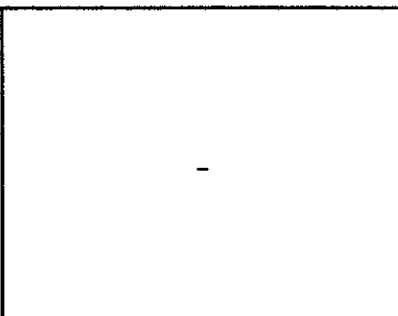
 
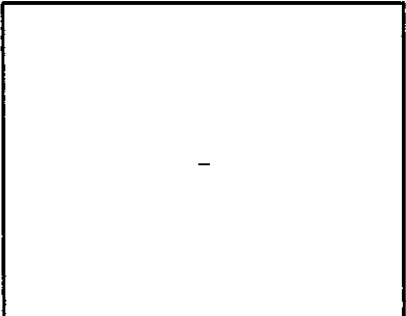
2. 측정사진

					
20170811-01	폐기물임시보관소1	20170811-02	폐기물임시보관소2	-	-
					
-	-	-	-	-	-

1. 측정결과

측정일시	2017.08.12				
측정결과	시료번호	측정 지점	측정 결과(f/cc)	초과여부	도면 위치
	20170812-01	폐기물임시보관소1	0.0014	기준치미만	폐기물 임시보관소
	20170812-02	폐기물임시보관소2	0.0016	기준치미만	

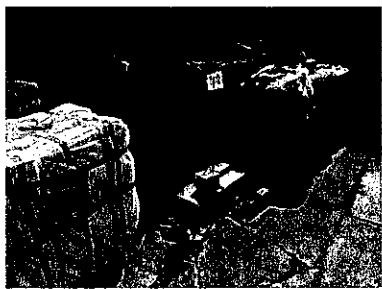
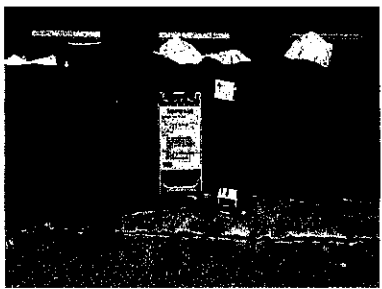
 
 
 
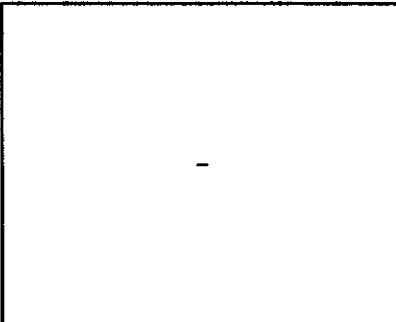
2. 측정사진

					
20170812-01	폐기물임시보관소1	20170812-02	폐기물임시보관소2	-	-
					
-	-	-	-	-	-

1. 측정결과

측정일시	2017.08.14				
측정결과	시료번호	측정 지점	측정 결과(f/cc)	초과여부	도면 위치
	20170814-01	폐기물임시보관소1	0.0014	기준치미만	폐기물 임시보관소
	20170814-02	폐기물임시보관소2	0.0016	기준치미만	

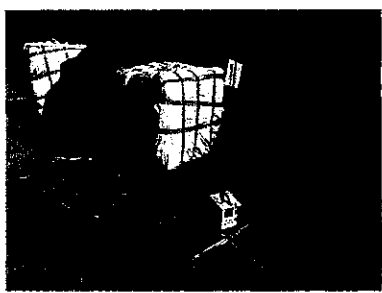
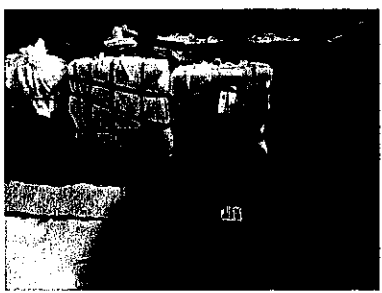
 
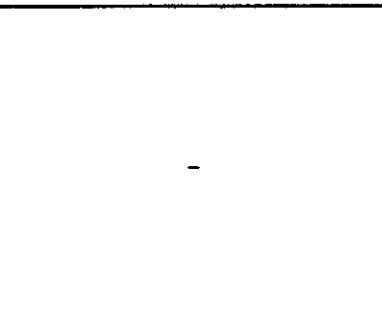
 
2. 측정사진

					
20170814-01	폐기물임시보관소1	20170814-02	폐기물임시보관소2	-	-
					
-	-	-	-	-	-

1. 측정결과

측정일시	2017.08.17				
측정결과	시료번호	측정 지점	측정 결과(f/cc)	초과여부	도면 위치
	20170816-01	폐기물임시보관소1	0.0016	기준치미만	폐기물 임시보관소
	20170816-02	폐기물임시보관소2	0.0020	기준치미만	
	20170816-03	폐기물임시보관소2	0.0028	기준치미만	

2. 측정사진

					
20170817-01	폐기물임시보관소1	20170817-02	폐기물임시보관소2	20170816-02	폐기물반출
					
-	-	-	-	-	-