

인천광역시 표준디자인 재정비개발

# 실시설계도

# 인천광역시 표준디자인 재정비개발 실시설계도

## DRAWING LIST

| NO | GROUP                                | SHEET   | SITE         | NAME OF DRAWING           | SCALE(A3) | NOTE                      |
|----|--------------------------------------|---------|--------------|---------------------------|-----------|---------------------------|
| 1  | 공공시설물 표준디자인                          | 001-014 | 노상           | 가로판매대                     | 1/20      | 유지품목                      |
| 2  |                                      | 015-027 | 노상           | 구두수선대                     | 1/20      | 유지품목                      |
| 3  | 1차<br>인천광역시 표준디자인<br>(공공시설물)         | 028-033 | 택시승차대        | 택시승차대                     | 1/40      | 유지품목                      |
| 4  |                                      | 034-036 | 택시승차대        | 택시승차대 표지                  | 1/20      | 재정비                       |
| 5  |                                      | 037-039 | 버스정류장        | 버스정류장 표지                  | 1/20      | 재정비                       |
| 6  |                                      | 040-042 | 버스정류장        | 버스정류장                     | 1/40      | 재정비(신규)                   |
| 7  | 2차<br>인천광역시 표준디자인<br>(공공시각매체)        | 043-047 | 보행로          | 공공시각매체 - 보행               | NONE      | 유지품목                      |
| 8  |                                      | 048-055 | 관광지          | 공공시각매체 - 관광               | NONE      | 유지품목                      |
| 9  |                                      | 056-061 | 주차장          | 공공시각매체 - 주차               | NONE      | 유지품목                      |
| 10 |                                      | 062-064 | 주차장          | 장애인 주차표지                  | NONE      | 재정비                       |
| 11 |                                      | 065-074 | 공원           | 공공시각매체 - 공원               | NONE      | 유지품목                      |
| 12 |                                      | 075-079 | 노상           | 공공시각매체 - 시설기관             | NONE      | 유지품목                      |
| 13 |                                      | 080-082 | 자전거도로        | 공공시각매체 - 자전거도로            | NONE      | 유지품목                      |
| 14 |                                      | 083-085 | 개방화장실        | 공공시각매체 - 개방화장실            | NONE      | 유지품목                      |
| 15 | 3차<br>인천광역시 표준디자인<br>(공공시각매체)        | 086-087 | 노상           | 현수막게시대                    | 1/50      | 재정비                       |
| 16 |                                      | 088-089 | 노상           | 시민게시대                     | 1/25      | 재정비                       |
| 17 |                                      | 090-103 | 노상 등         | 공공안내판                     | NONE      | 유지품목                      |
| 18 | 4차<br>인천광역시 표준디자인<br>(공공시설물, 공공시각매체) | 104-105 | 어린이집         | 인천형 어린이집현판                | 1/3       | 유지품목                      |
| 19 |                                      | 106-108 | 시경계          | 시경계안내판                    | 1/20      | 재정비                       |
| 20 | 5차<br>인천광역시 표준디자인<br>(공공시각매체)        | 109-171 | 인천지하철<br>1호선 | 인천도시철도 1호선 통합안내사인         | NONE      | 유지품목<br>(일부 표기 항목<br>재정비) |
| 22 |                                      |         |              | [입구역명판(구역사), 천장형안내판(구역사)  |           |                           |
| 23 |                                      |         |              | 승강장 역명안내판(구역사)            |           |                           |
| 24 |                                      |         |              | 엘리베이터 벽부형 안내판(신/구역사) 재정비] |           |                           |
| 25 | 6차<br>인천광역시 표준디자인<br>(공공시설물)         | 172-175 | 노상 및 벽면      | 안전 안내표지                   | 1/15      | 유지품목                      |
| 26 |                                      | 176-196 | 시설 내/외부      | 소화기 및 응급시설물 보관함           | NONE      | 유지품목                      |
| 27 |                                      | 197     | 횡단보도         | 그늘막                       | 1/40      | 유지품목                      |
| 28 | 도서지역 표준디자인                           | 198-203 | 노상           | 도서지역 쓰레기 수거 · 적치시설물       | NONE      | 유지품목                      |

※ 별도 도면을 필요로 하지않는 공사장가림막(재정비품목)과 지하도상가 안전디자인(유지품목)은 목록에서 제외







인천광역시 표준디자인  
재정비개발 실시설계도

---

가로판매대

(유지품목)

| 색상계획 |          |                       |
|------|----------|-----------------------|
|      | 면별기호     | 3.5N 2.5/0.1          |
|      | KCC 상품코드 | PX8576(S)-N,4.0(HDPM) |
|      | 면별기호     | 2.0N 2.0/0.1          |
|      | KCC 상품코드 | PX8576(S)-S/SEPIA(DW) |
|      | 면별기호     | 0.1N 6.0/0.1          |
|      | KCC 상품코드 | PX8576(S)-NC172       |
|      | 면별기호     | 3.1GY 9.5/0.1         |
|      | KCC 상품코드 | PX8576(S)-NA146       |

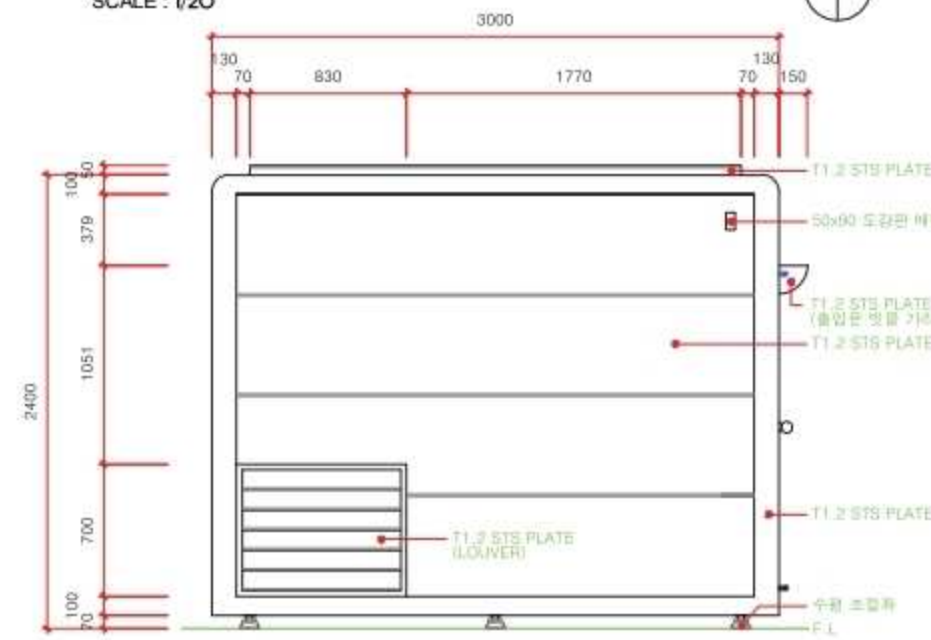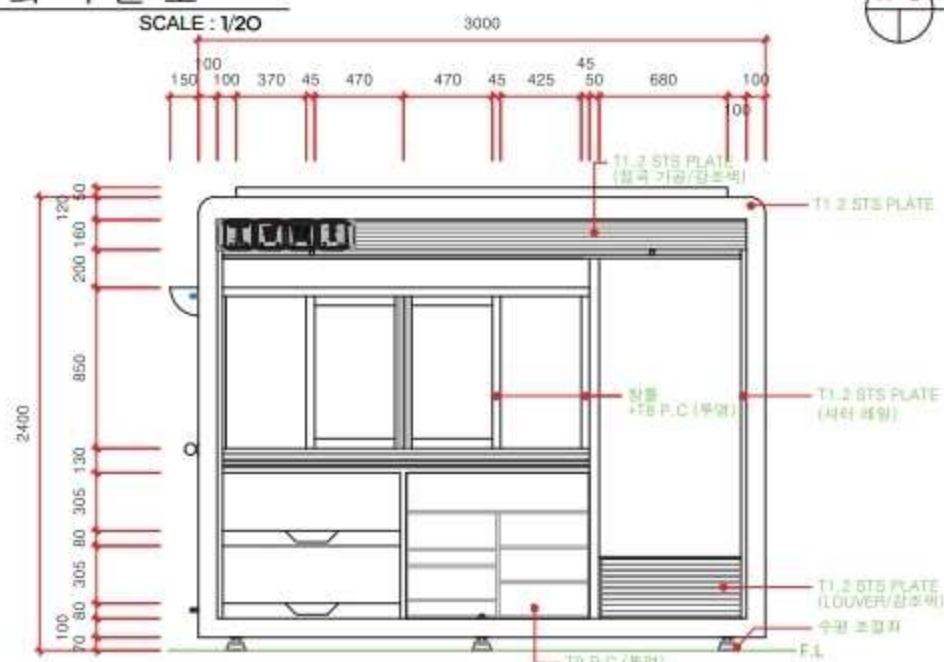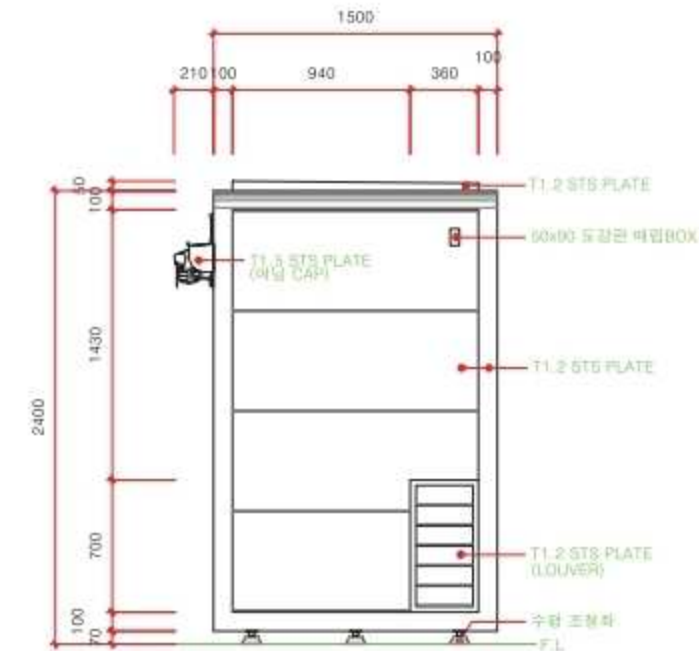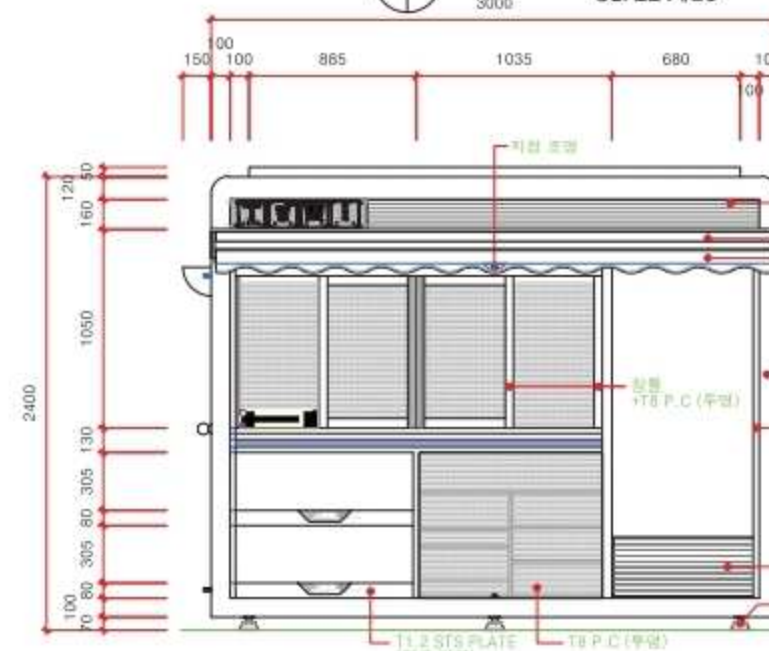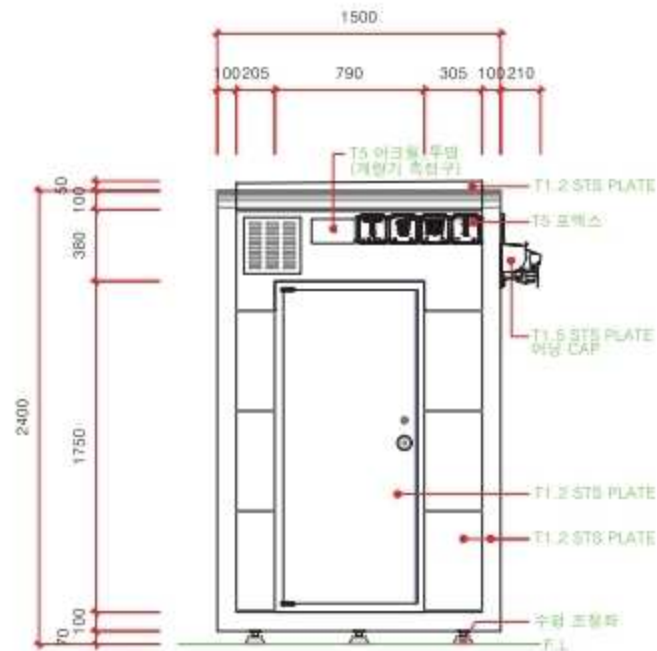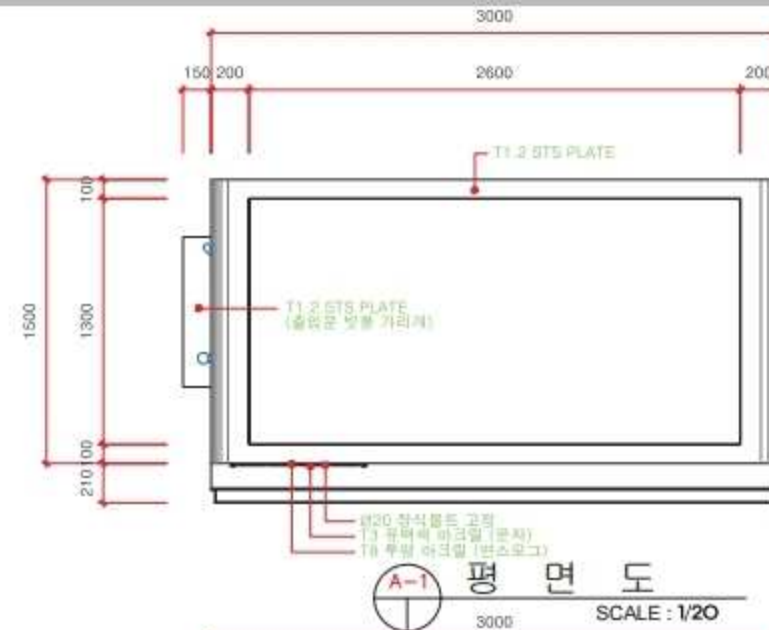

A-a 전 개 도



대산안전산업(주)  
DAESAN INDUSTRY

● 본 사 : 경기도 고양시 일산구 성석동 130  
Tel. 031-977-3876 Fax. 031-977-3878  
● 서울지사 : 서울구로구 신도림2동281-16  
유연테크405호  
Tel. 02-921-8997 Fax. 02-921-8922  
● 김 : 경기도 고양시 일산구 성석동 130  
Tel. 031-977-3876 Fax. 031-977-3878

Project Title

Contractor:

Note

● 원재 색상계획  
주 색 : 면별기로  
3.5N 2.5/0.1  
강조색 : 면별기로  
2.0N 2.0/0.1  
내장색 : 면별기로  
0.1N 6.0/0.1  
지붕색 : 면별기로  
3.1GY 9.5/0.1

● P.C 색상계획

HG44연 연스모그(Light blue smoke)

● 간판 색상계획

간 판 : 아크릴 (연스모그)  
간판문자 : 아크릴 (유색색)

● 계량기 측정구

계량기측정구 : 아크릴 (무명)

Drawing No.

가로판매대 (A-1/3)

Drawn by:

Desigend by:

Checked by:

Approved by:

Date drawn:


2013. 00. 00.

Scale:


1/20




A-b 단면전개도

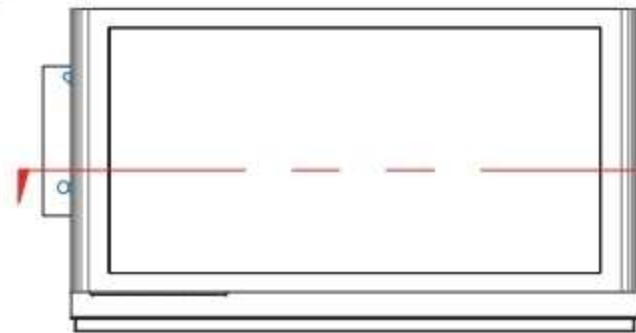


A-7 SECTION 평면도  
SCALE: 1/20

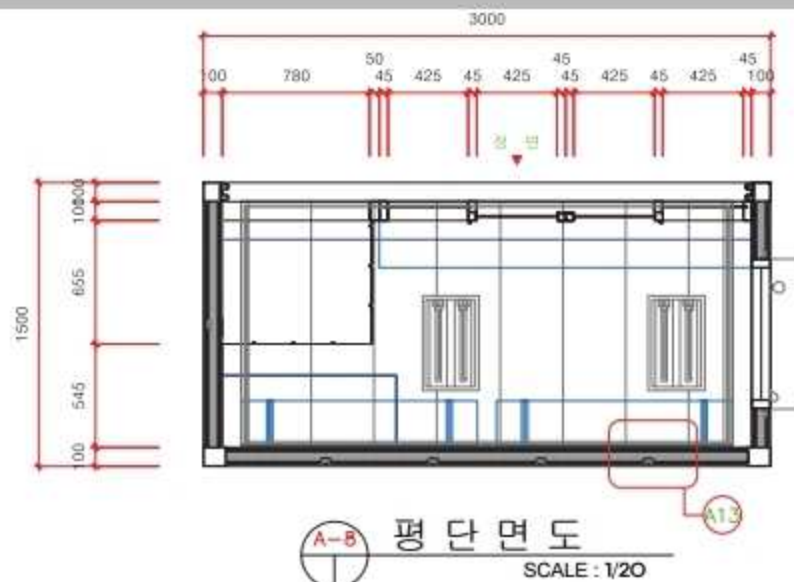


A-8 평단면도  
SCALE: 1/20

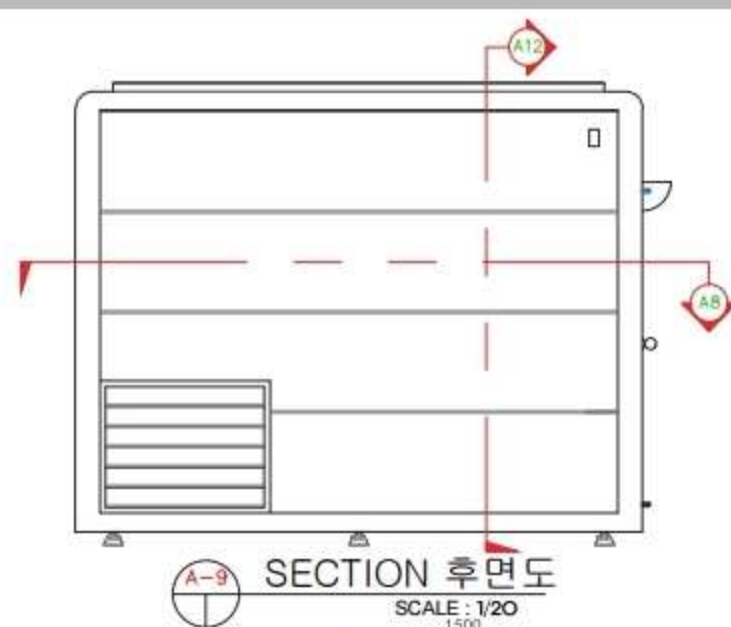


A-9 SECTION 후면도  
SCALE: 1/20

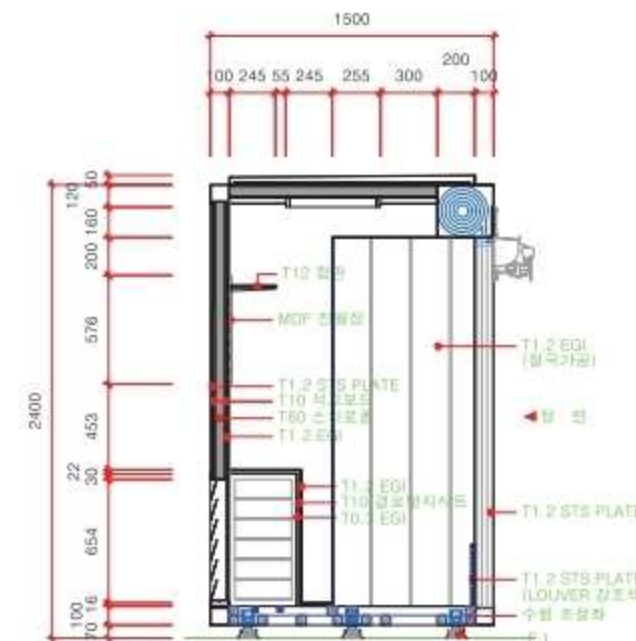


A-10 좌단면도  
SCALE: 1/20

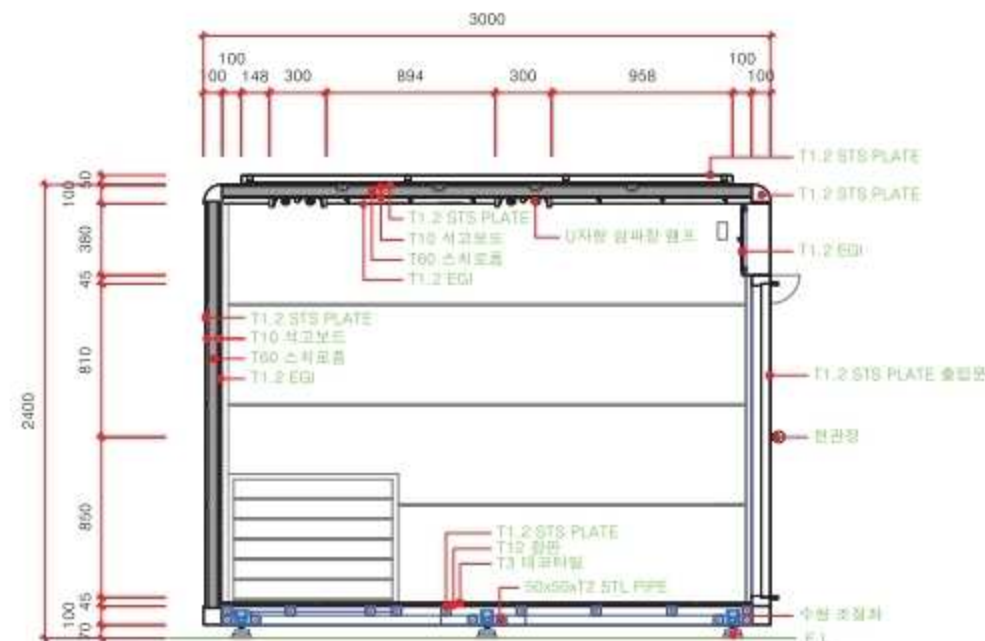


A-11 후단면도  
SCALE: 1/20

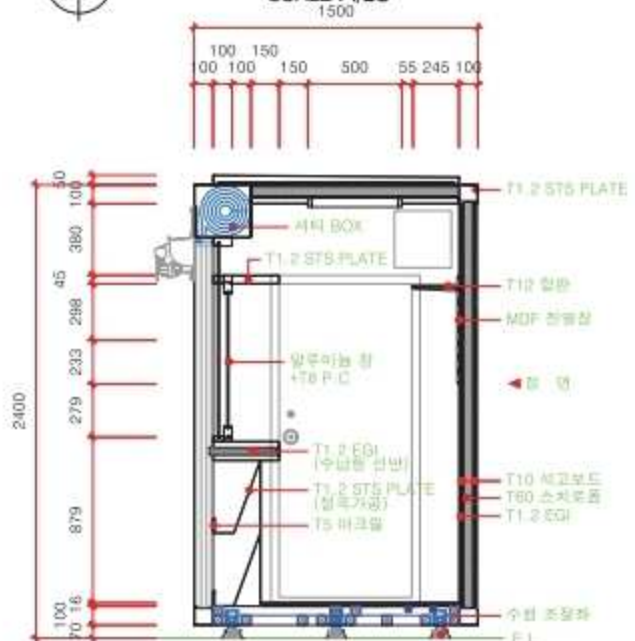


A-12 우단면도  
SCALE: 1/20

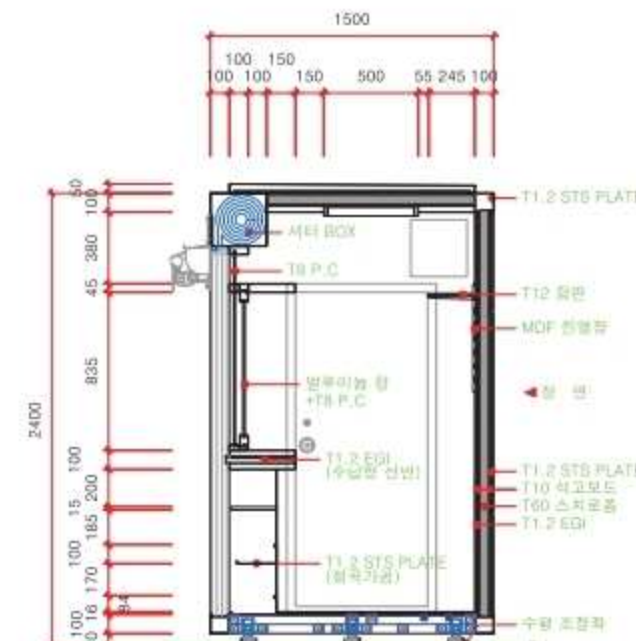

A-14 중앙단면도A  
SCALE: 1/20

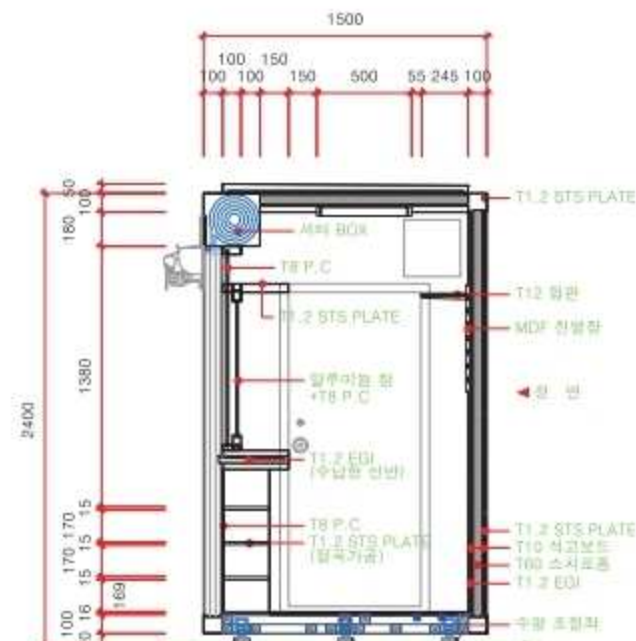

A-15 중앙단면도B  
SCALE: 1/20

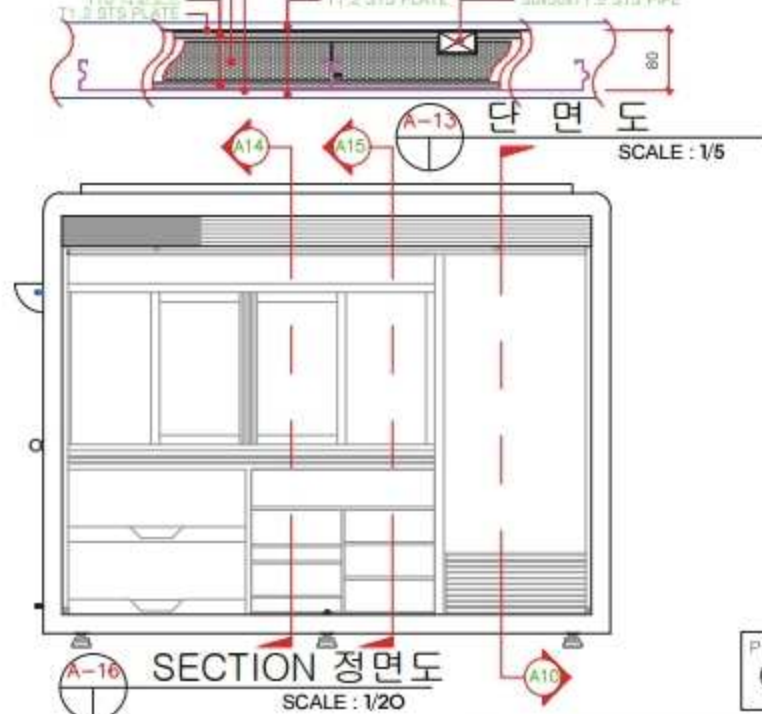

A-16 SECTION 정면도  
SCALE: 1/20



대산안전산업(주)  
DAESAN INDUSTRY

● 본 사: 경기도 고양시 일산구 성석동 130  
Tel. 031-977-3878 Fax. 031-977-3878  
● 서울지사: 서울구로구 2713동 281-10  
휴먼테크405호  
Tel. 02-901-8997 Fax. 02-901-8922  
● 군 사: 경기도 고양시 일산구 성석동 130  
Tel. 031-977-3878 Fax. 031-977-3878

Project Title

Contractor:

Note

● 원재 색상제거  
주 색: 연형거로  
3.5N 2.5/0.1  
강조색: 연형거로  
2.0N 2.0/0.1  
내장색: 연형거로  
0.1N 6.0/0.1  
지명색: 연형거로  
3.1GY 9.5/0.1

● P.C 색상제거

HG44연 연스모그(Light blue smoke)

● 간판 색상제거

간 판: 아크릴 (연스모그)  
간판문자: 아크릴 (유색색)

● 계량기 측정구

계량기측정구: 아크릴 (투명)

Drawing No.  
가로판대 (A-2/3)  
(단면도)

Drawn by:

Desigend by:

Checked by:

Approved by:

Date drawn:  
2013. 00. 00.

Scale:  
1/20, 1/5



대산안전산업(주)  
DAESAN INDUSTRY

● 본 사 경기도 고양시 일산구 성석동 130  
Tel. 031-977-3876 Fax. 031-977-3878

● 서울지사 상동구 상수2가길281-16  
용인테크405호  
Tel. 02-921-8997 Fax. 02-921-8992

● 본 사 경기도 고양시 일산구 성석동 130  
Tel. 031-977-3876 Fax. 031-977-3878

Project Title

Contractor:

Note

●철재 색상계획

주 색: 연생파로  
3.5N 2.5/0.1

강조색: 연생파로  
2.0N 2.0/0.1

내장색: 연생파로  
0.1N 6.0/0.1

지붕색: 연생파로  
3.1GY 9.5/0.1

●P.C 색상계획

HG44연 연스모크(Light blue smoke)

●간판 색상계획

간 판: 아크릴 (연스모크)

간판문자: 아크릴 (유색색)

●계량기 측정구

계량기측정구: 아크릴 (투명)

계량기측정구: 아크릴 (투명)

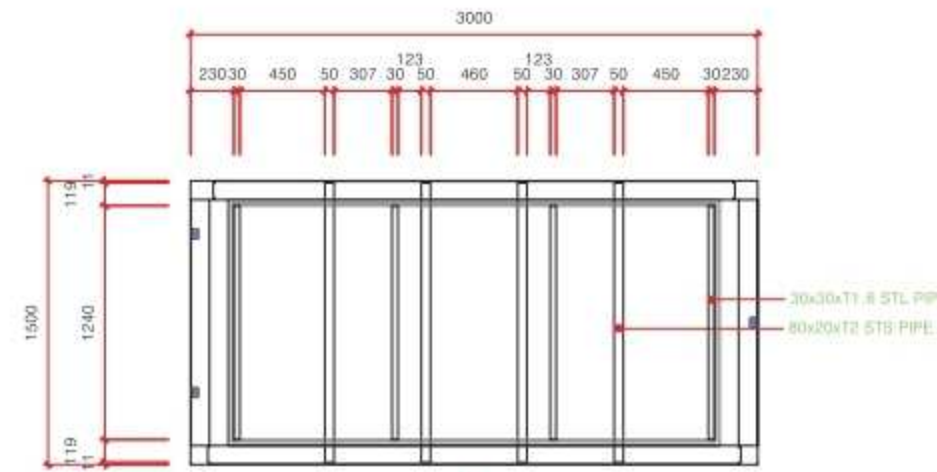


A-17 골조 평면도  
SCALE: 1/20

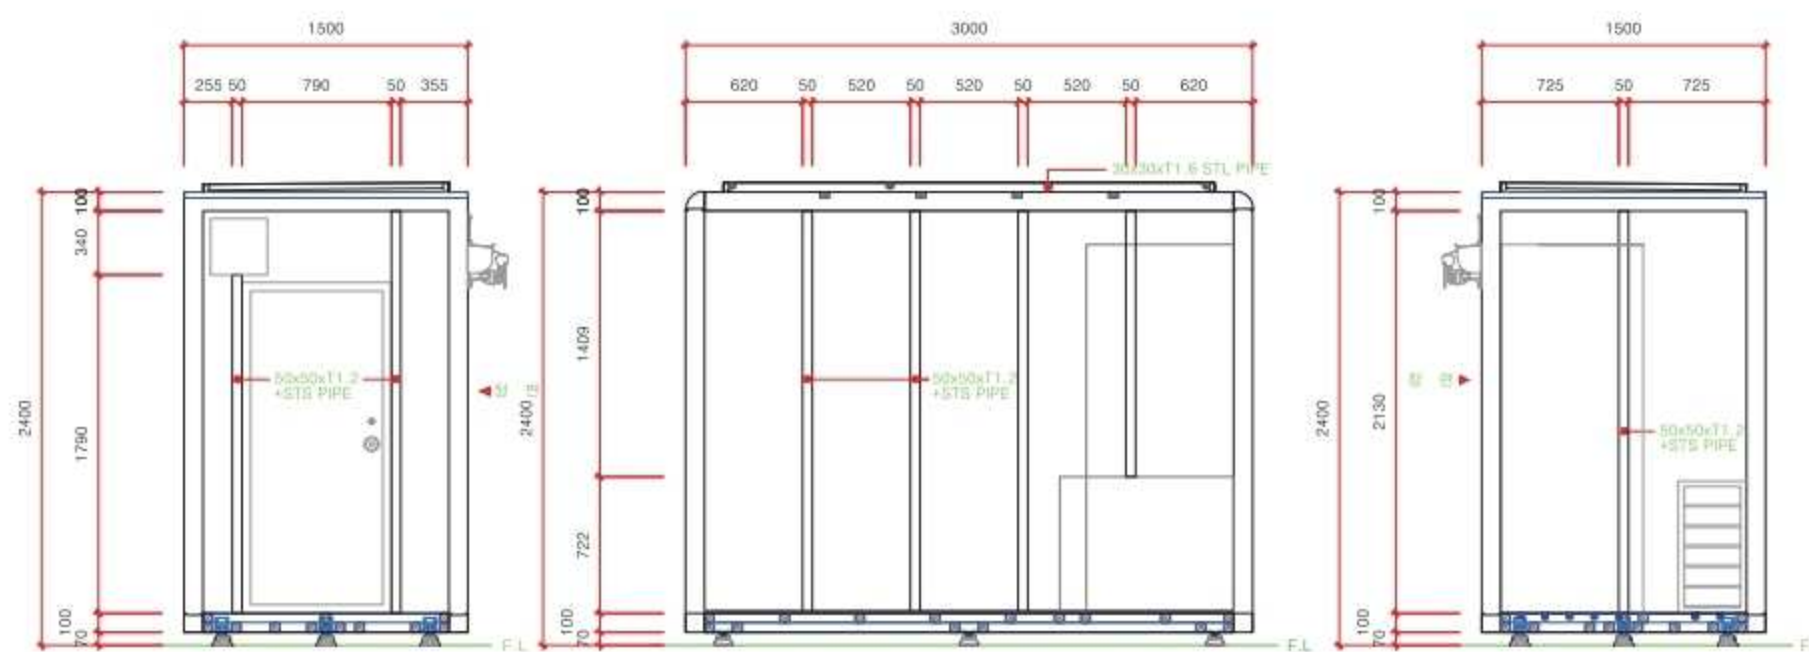

A-18 골조 좌측면도  
SCALE: 1/20

A-19 골조 정면도  
SCALE: 1/20

A-20 골조 우측면도  
SCALE: 1/20

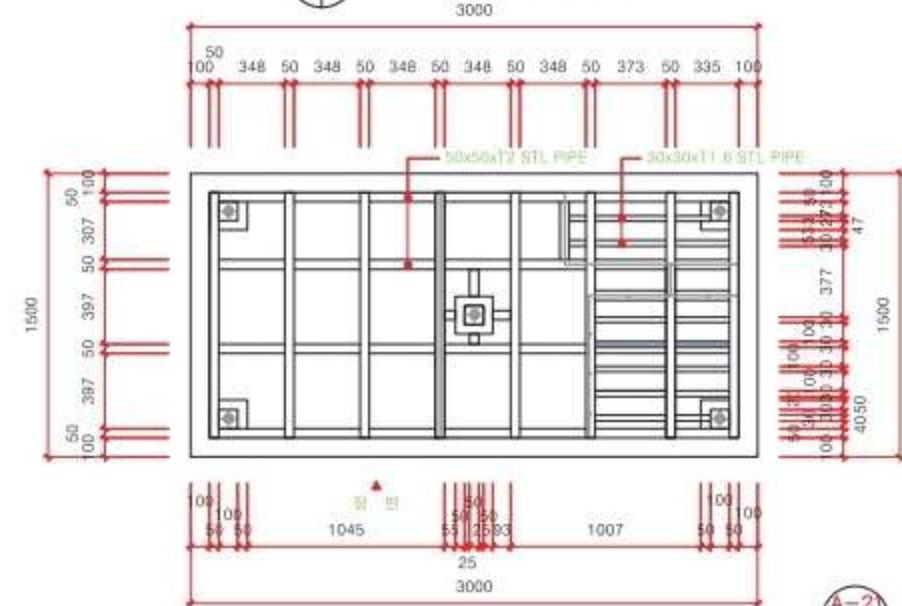

A-21 골조 바닥면도  
SCALE: 1/20



# 지붕상세도



대산안전산업(주)  
DAESAN INDUSTRY

●본 사 : 경기도 고양시 일산구 선석동 130  
Tel. 031-977-3878 Fax. 031-977-3878  
●서울지사 : 성동구 성수동2가길281-16  
홍원로405호  
Tel. 02-921-8997 Fax. 02-921-8922  
●금 양 : 경기도 고양시 일산구 선석동 130  
Tel. 031-977-3878 Fax. 031-977-3878

Project Title

Contractor:

Note

●원재 색상계획

주 색 : 연분홍  
3.5N 2.5/0.1

강조색 : 연분홍  
2.0N 2.0/0.1

내장색 : 연분홍  
0.1N 6.0/0.1

지붕색 : 연분홍  
3.1GY 9.5/0.1

●P.C 색상계획

HG44연 연스모그(Light blue smoke)

●간판 색상계획

간 판 : 아크릴 (연스모그)  
간판문자 : 아크릴 (유색)

●계량기 측정구

계량기측정구 : 아크릴 (투명)

Drawing No.  
가로판대대 (B-1/1)  
(지붕상세도)

Drawn by:

Desigend by:


Checked by:

Approved by:


Date drawn:  
2013. 00. 00.

Scale:  
1/10, NONE


Page  
004

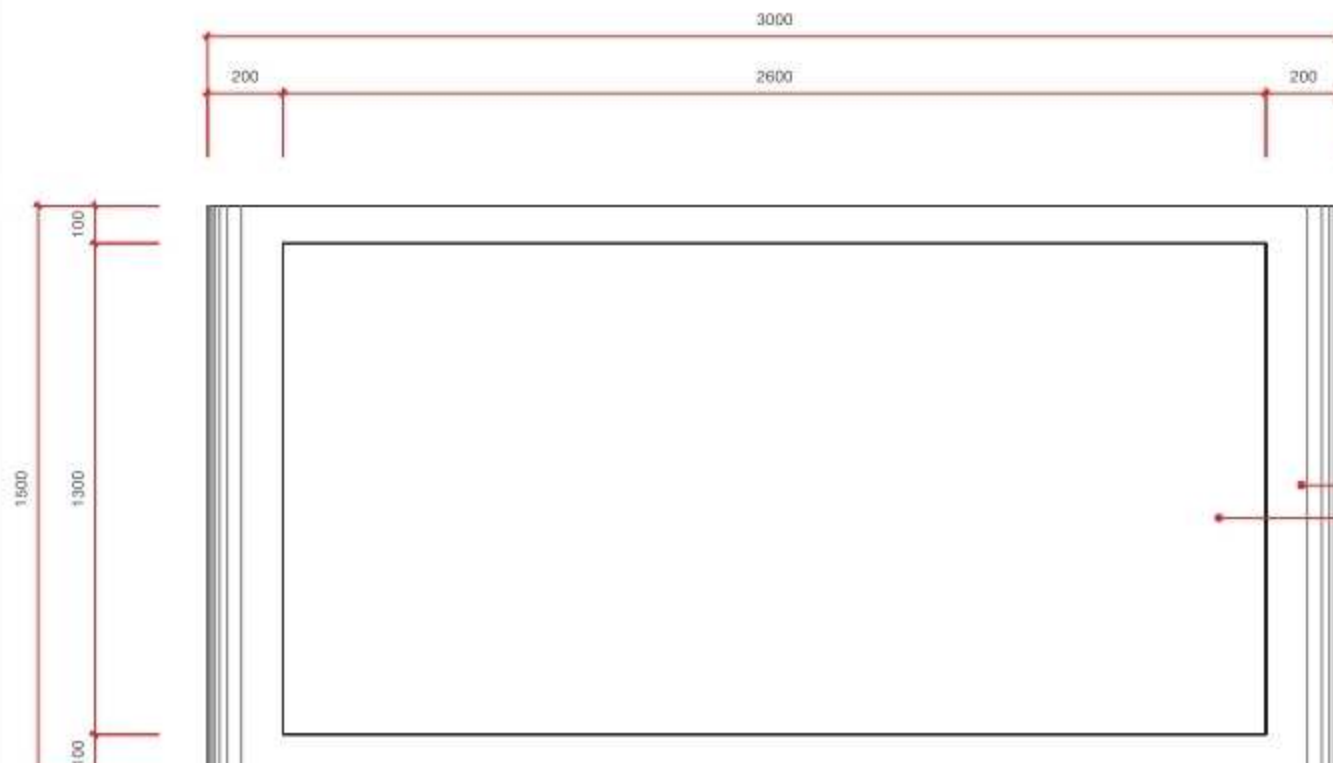

B-1 평면도  
SCALE : 1/10

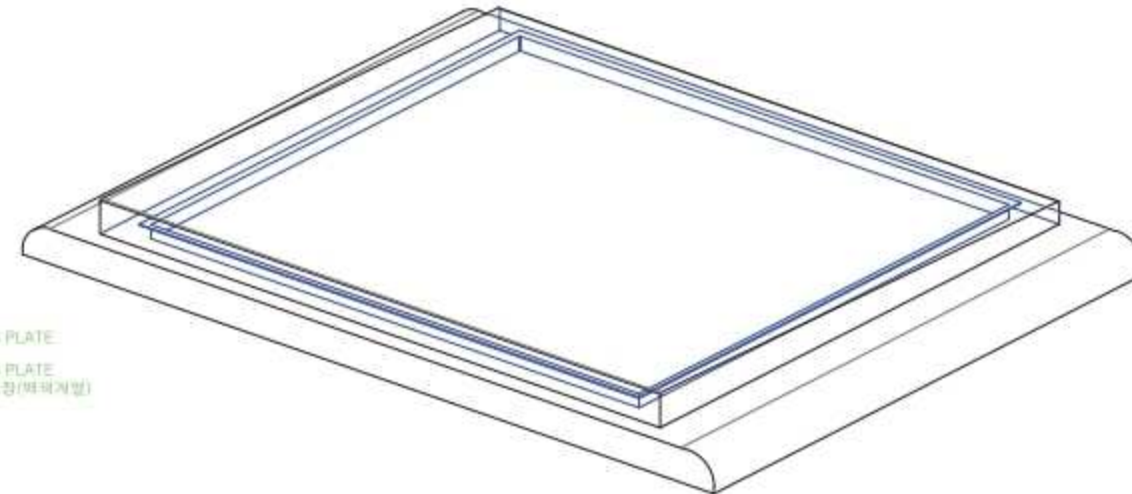

B-2 조립예시도  
SCALE : NONE

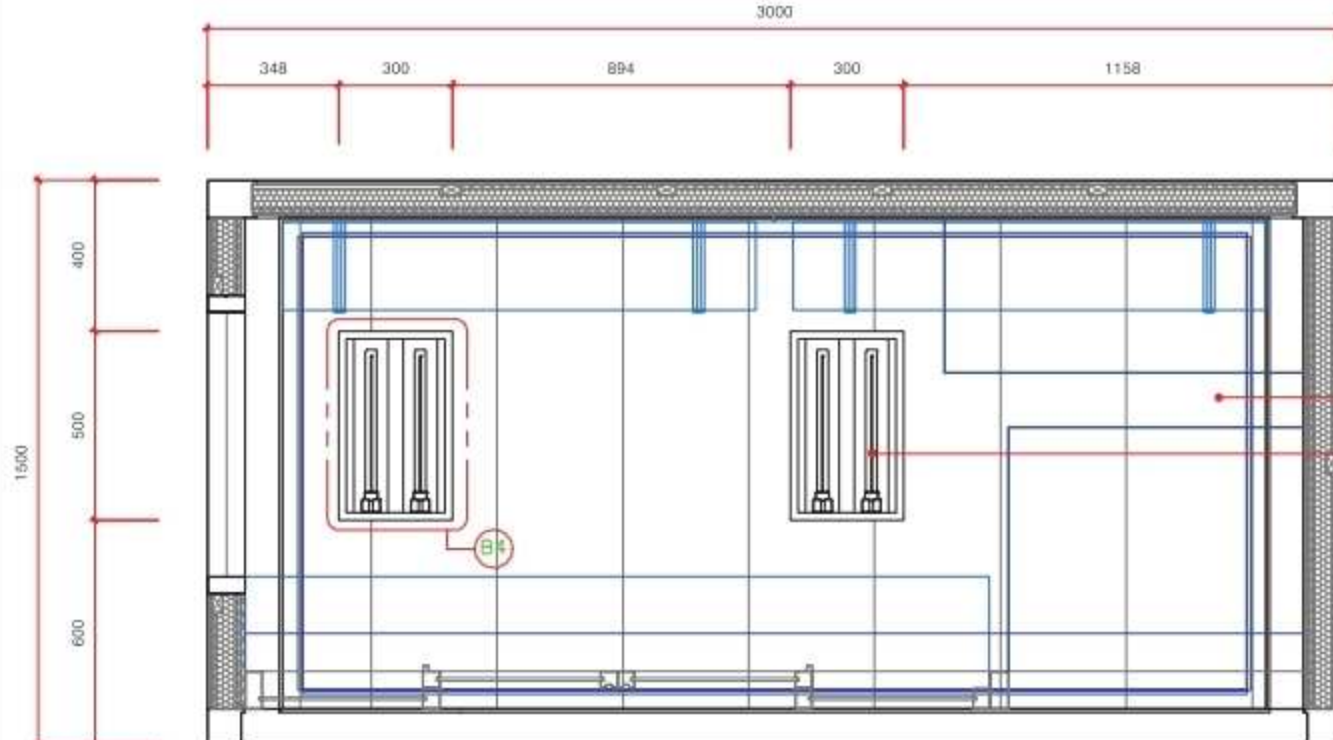


B-3 배면도  
SCALE : 1/10




제품명 : 컴팩트 형광등  
모델명 : OSRAM DULUX L (FPL24EX)  
소비전력 : 24W  
제조사 : 루오스한국(주)  
생산지 : 대한민국 (KOREA)  
판매처 : 루오스한국(주)  
출력인수 : KSC 7501 제 10288호







B-4 부품상세도-A  
SCALE : NONE

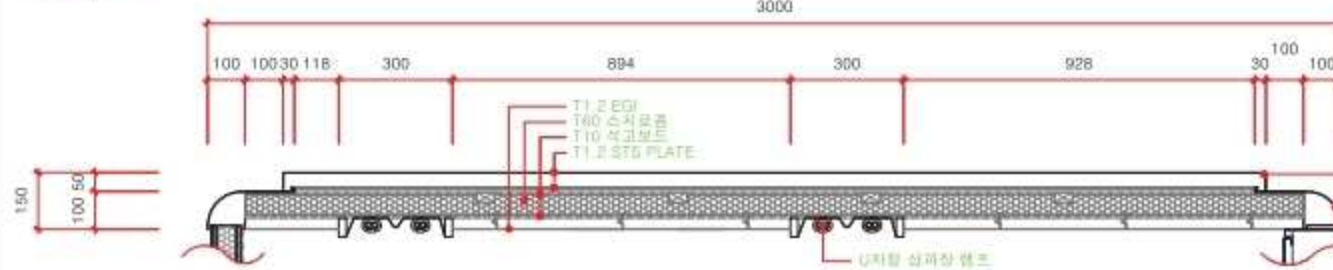

B-5 정면도  
SCALE : 1/10

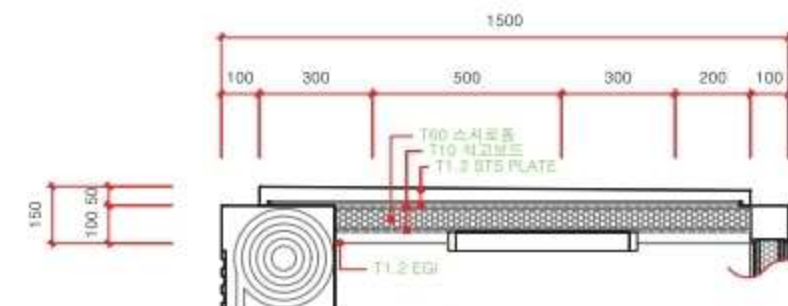

B-6 측면도  
SCALE : 1/10

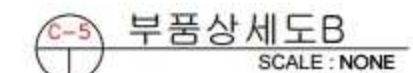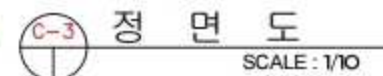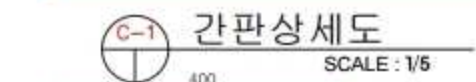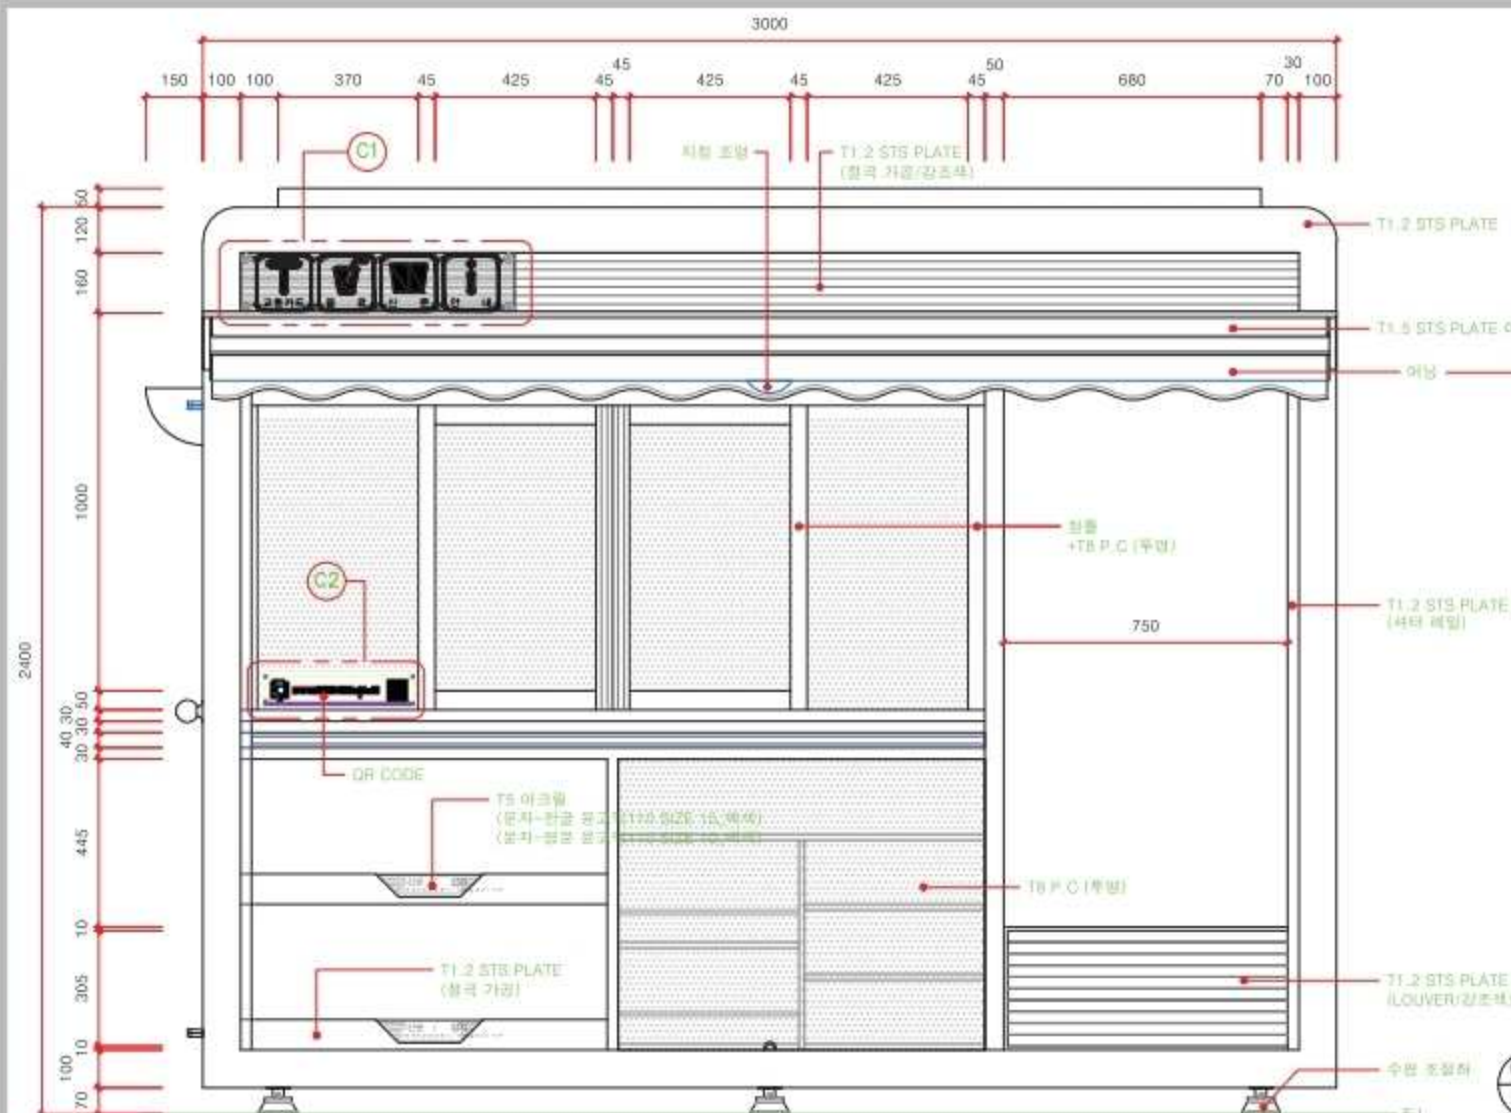

대산안전산업(주)  
DAESAN INDUSTRY

●본 사: 경기도 고양시 일산구 성석동 130  
Tel. 031-977-3876 Fax. 031-977-3878

●서울지사, 청동구철수2가3동281-16  
휴먼테크405호  
Tel. 02-921-8997 Fax. 02-921-8922

●공. 참. 경기도 고엽제 발견구 성석동 130  
Tel. 031-977-3876 Fax. 031-977-3878

Project Title

Contractor:

Note

\*원래 색상계파

주 색 : 안셀거로  
3.5N 2.5/0.1

강조색 : 연필기로  
2.0N 2.0/0.1

내장색 : 면색기호  
0.1N 6.0/0.1

지통색 : 연셀거호  
3.1GY 9.5/0.1

\*P.C 색상계획

HG44엔 연스모그(Light blue smoke)

•간판 색상제책

간판 : 아크릴 (원스모그)  
간판문자 : 아크릴 (유백색)

\*계량기 속경구

계량기속정구 : 아크릴 (투명)

Drawing No.   
 가로판매대 (C-1/2)   
 (정면상세도)

Drown by:

Desigend by:


Checked by:

Approved by:


Date drawn: 2013. 00. 00.

Scale:  
1/10, 1/5, NONE




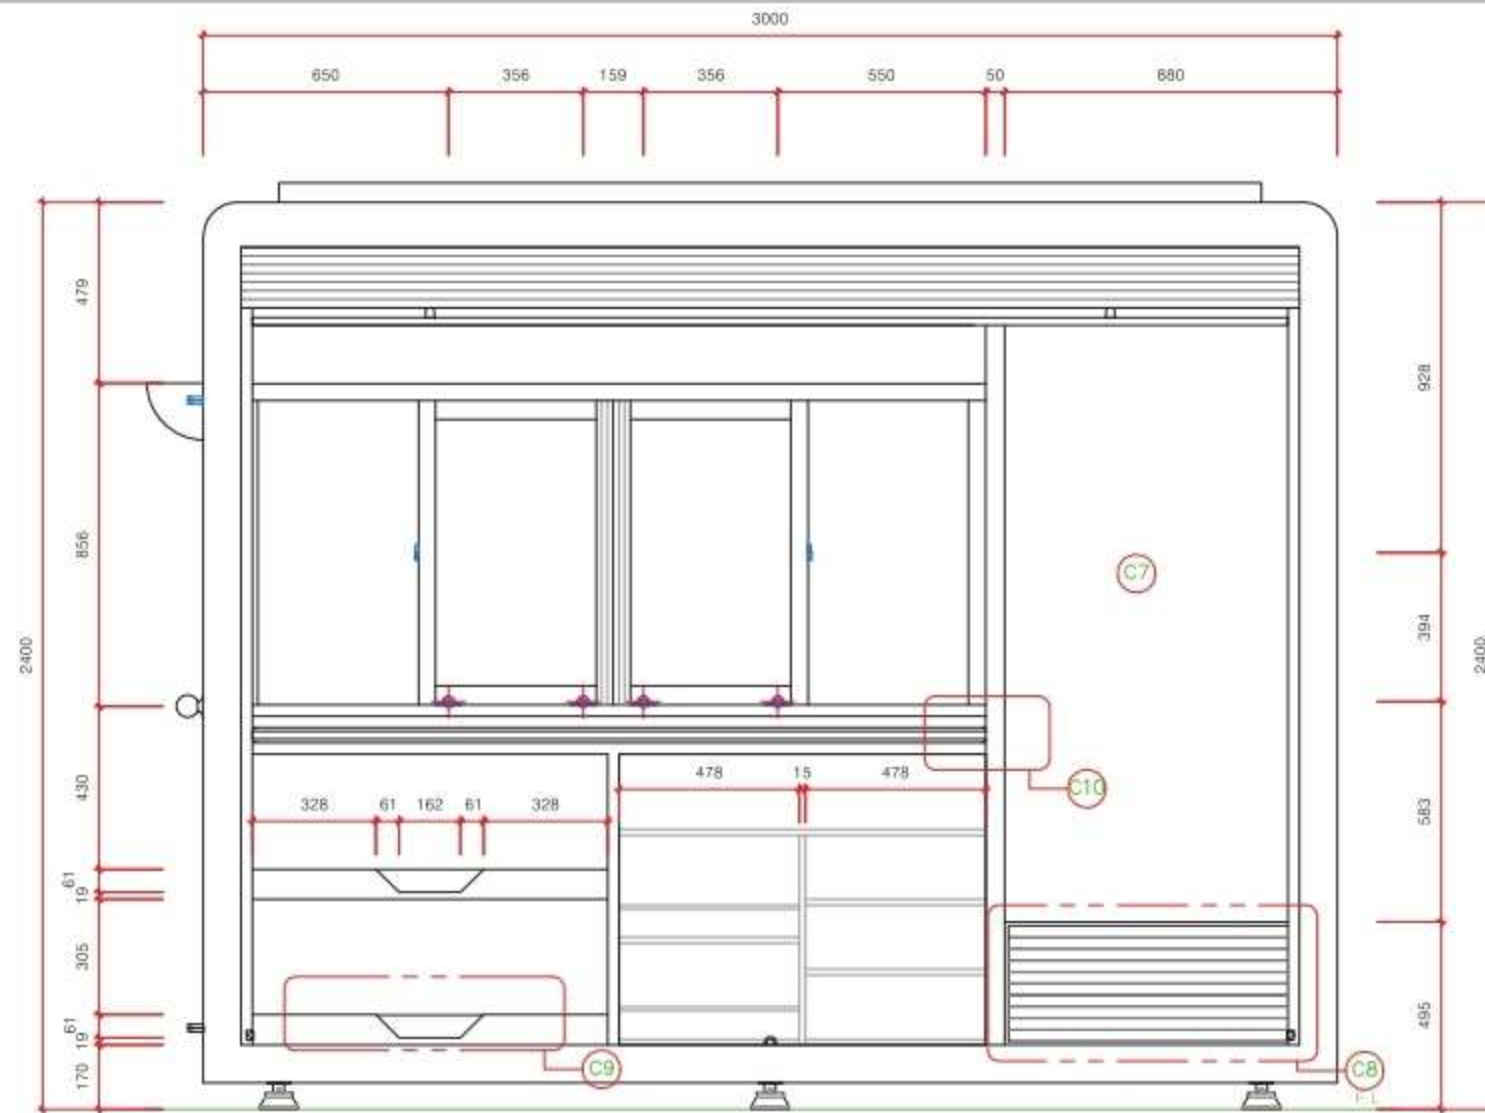


C-6 정면투시도  
SCALE: 1/10

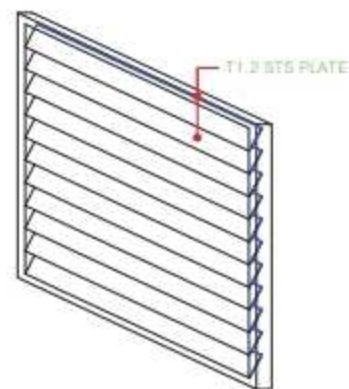

C-8 냉장고가림판상세도  
SCALE: NONE

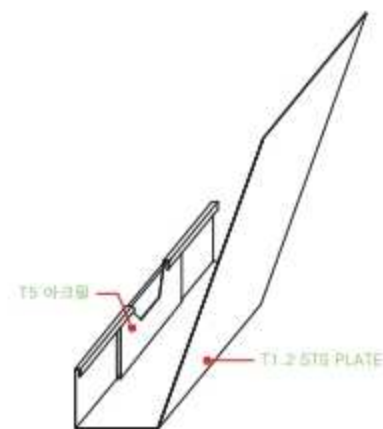


C-9 신문가판대상세도  
SCALE: NONE

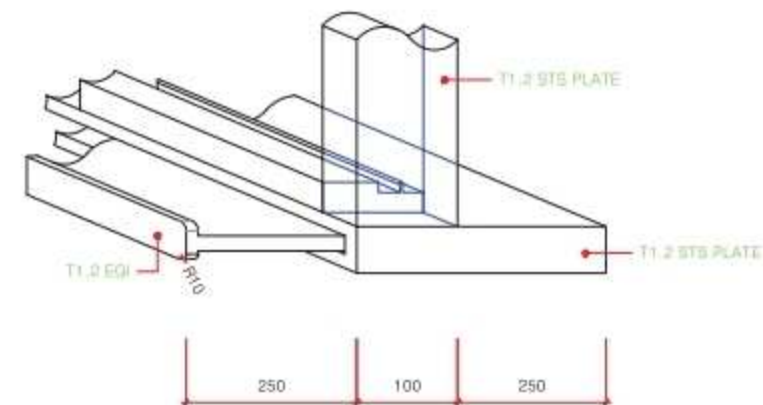

C-10 서랍식판매대상세도  
SCALE: NONE

C-b 정면상세도

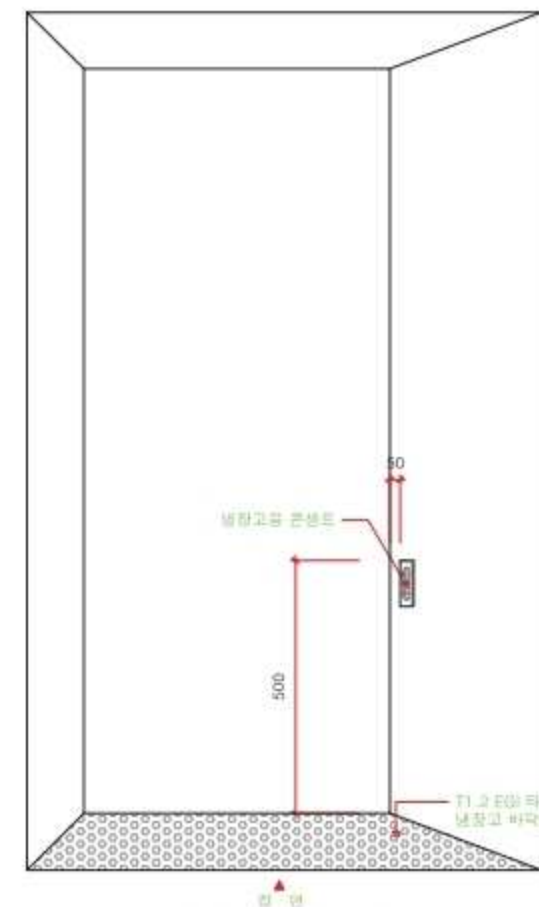

C-7 냉장고보관상세도  
SCALE: NONE



대산안전산업(주)  
DAESAN INDUSTRY

● 본 사 경기도 고양시 일산구 성석동 130  
Tel. 031-977-3876 Fax. 031-977-3878  
● 서울지사, 성동구 성수2가3동281-16  
휴먼테크빌 405호  
Tel. 02-921-8997 Fax. 02-921-8922  
● 본 사 경기도 고양시 일산구 성석동 130  
Tel. 031-977-3876 Fax. 031-977-3878

Project Title

Contractor:

Note

● 원재 색상계획

주 색: 연생파로  
3.5N 2.5/0.1  
강조색: 연생파로  
2.0N 2.0/0.1  
내장색: 연생파로  
0.1N 6.0/0.1  
지붕색: 연생파로  
3.1GY 9.5/0.1

● P.C 색상계획

HG44연 연스모그(Light blue smoke)

● 간판 색상계획

간 판: 아크릴 (연스모그)  
간판문자: 아크릴 (유백색)

● 계량기 측정구

계량기측정구: 아크릴 (투명)

Drawing No.  
가로판매대 (C-2/2)  
(정면상세도)

Drawn by:


Desigend by:

Checked by:


Approved by:

Date drawn:  
2013. 00. 00.


Scale:  
1/10, NONE

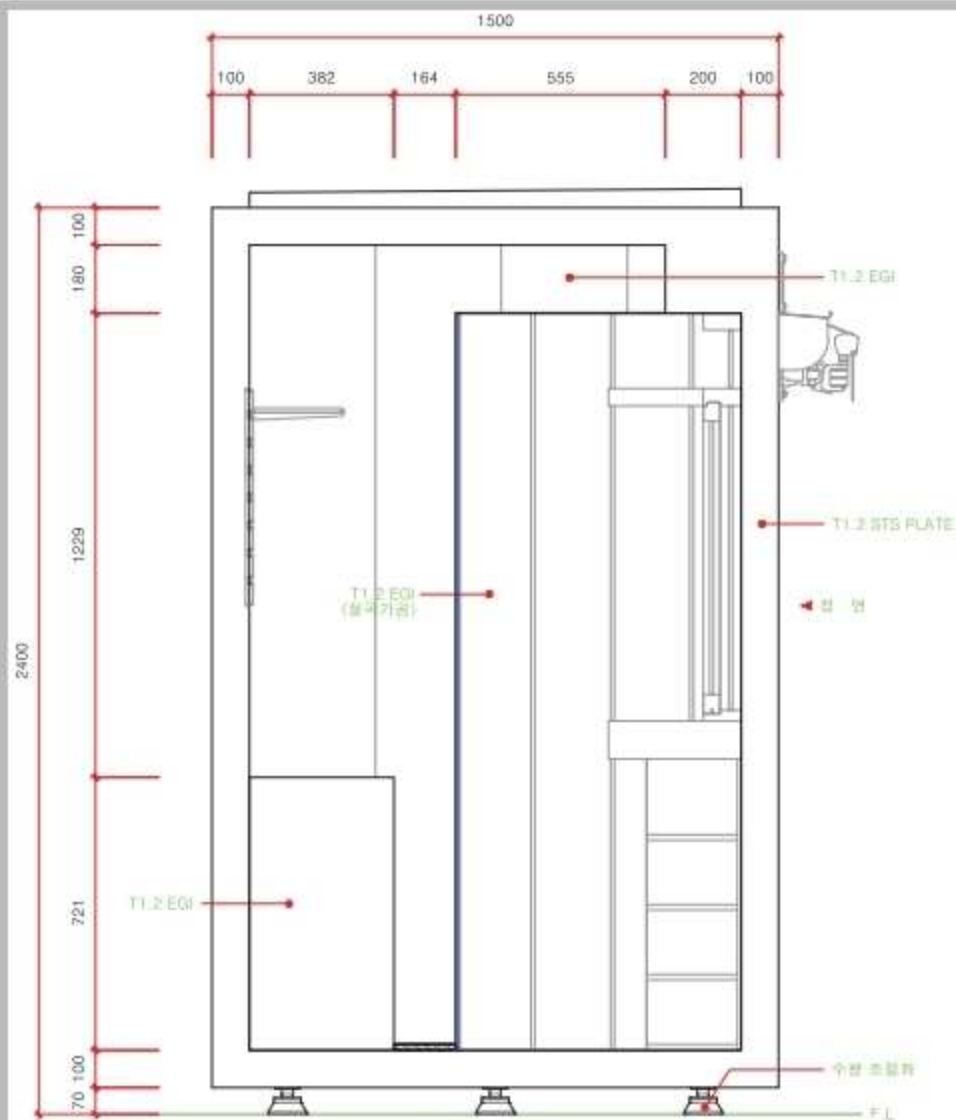



D-1 내부상세도  
SCALE: 1/10

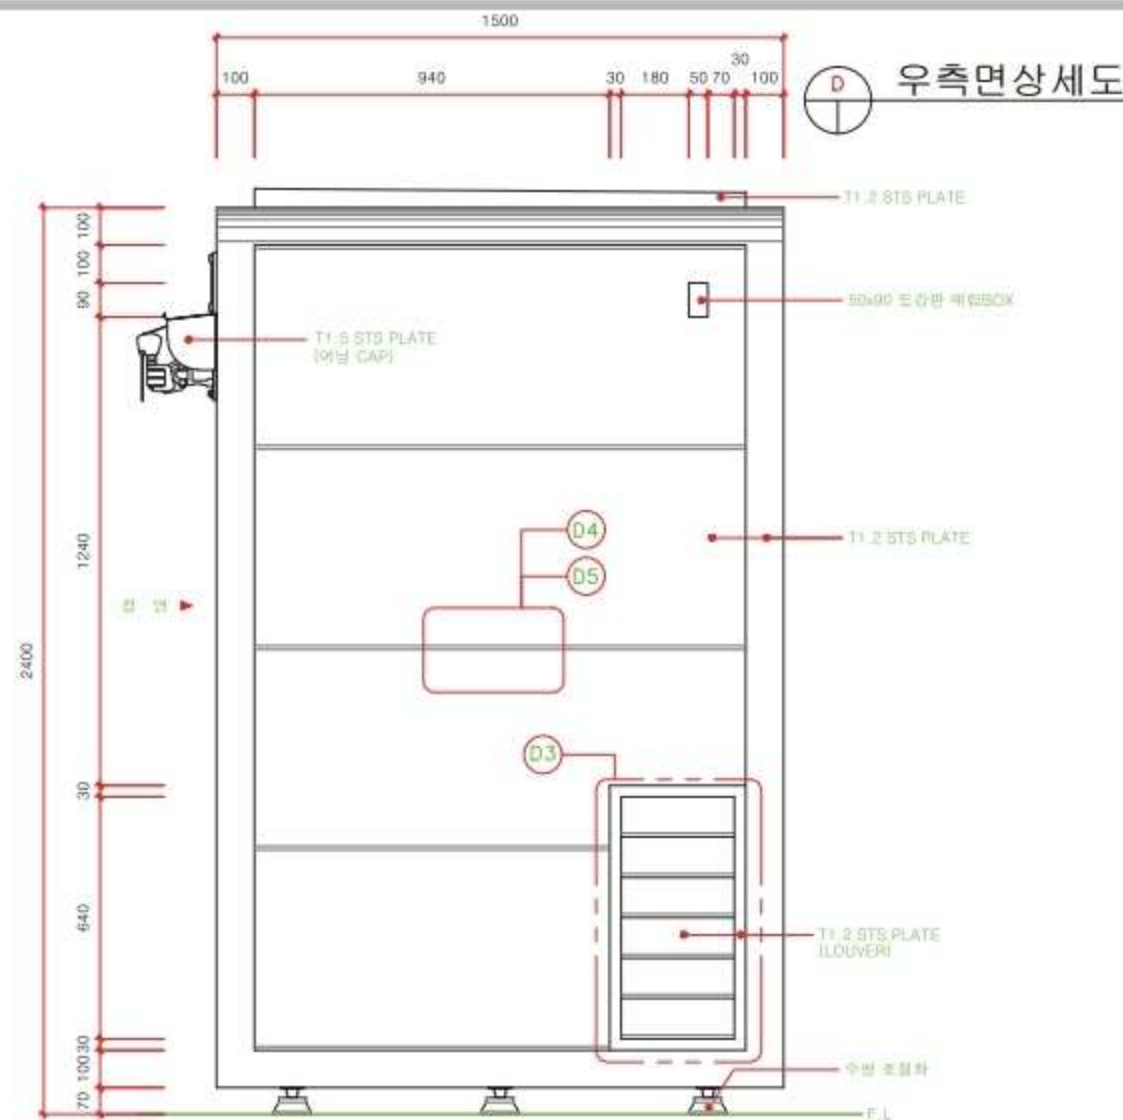

D-2 우측면도  
SCALE: 1/10

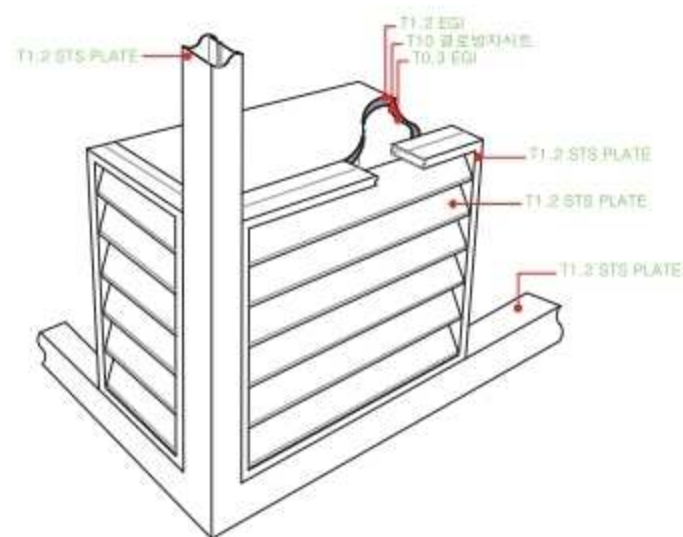

D-3 실외기상세도  
SCALE: NONE

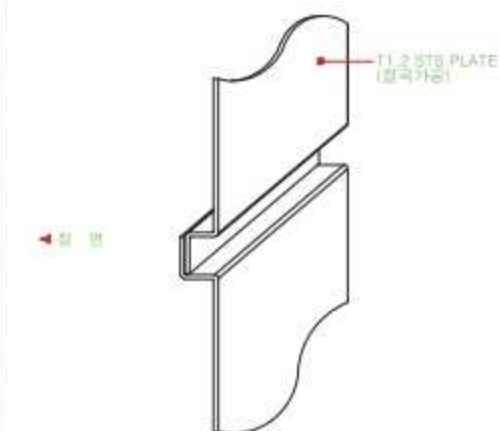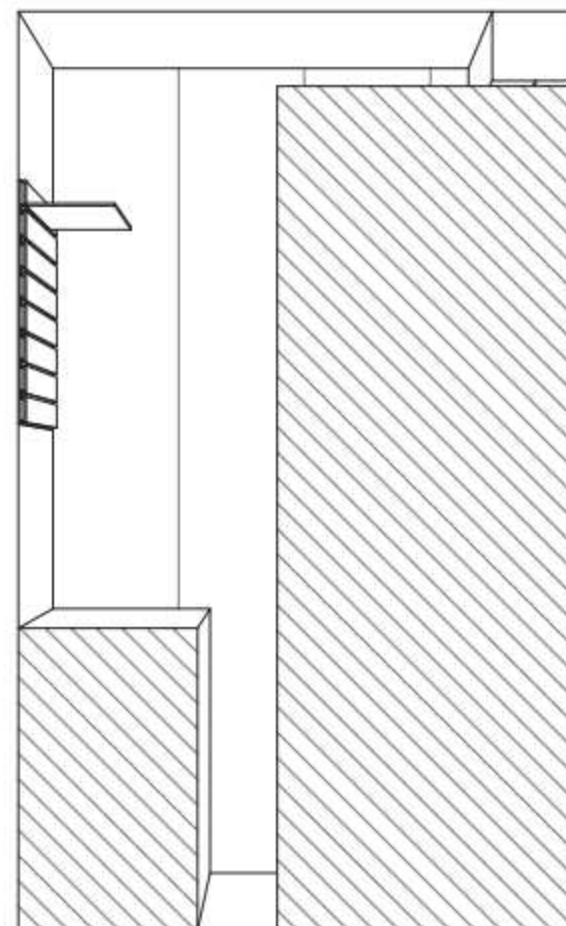

D-4 외벽상세도  
SCALE: NONE



D-5 외벽참고이미지  
SCALE: NONE

D-6 조립예시도  
SCALE: NONE



대산안전산업(주)  
DAESAN INDUSTRY

● 본 사, 경기도 고양시 일산구 청석동 130  
Tel. 031-977-3876 Fax. 031-977-3878  
● 서울지사, 상동구 상수동 213동 261-16  
유한대 405호  
Tel. 02-921-8987 Fax. 02-921-8922  
● 김. 상, 경기도 고양시 일산구 청석동 130  
Tel. 031-977-3876 Fax. 031-977-3878

Project Title

Contractor:

Note

● 불연 색상 계획  
주 색 : 연색기호  
3.5N 2.5/0.1  
강조색 : 연색기호  
2.0N 2.0/0.1  
내장색 : 연색기호  
0.1N 6.0/0.1  
지붕색 : 연색기호  
3.1GY 9.5/0.1

● P.C 색상 계획  
HG44연 연스모그 (Light blue smoke)

● 간판 색상 계획  
간 판 : 아크릴 (연스모그)  
간판문자 : 아크릴 (유백색)

● 계량기 측정구  
계량기 측정구 : 아크릴 (투명)

Drawing No.  
가로판매대 (D-1/1)  
(좌측상세도)

Drawn by:

Desigend by:


Checked by:

Approved by:


Date drawn:  
2013. 00. 00.

Scale:  
1/10, NONE



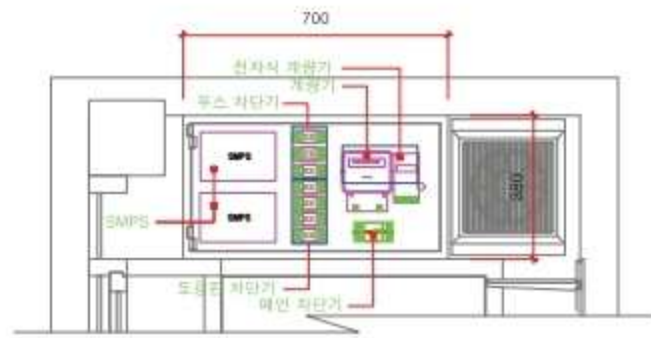


E-1 분전함상세도  
SCALE : 1/10

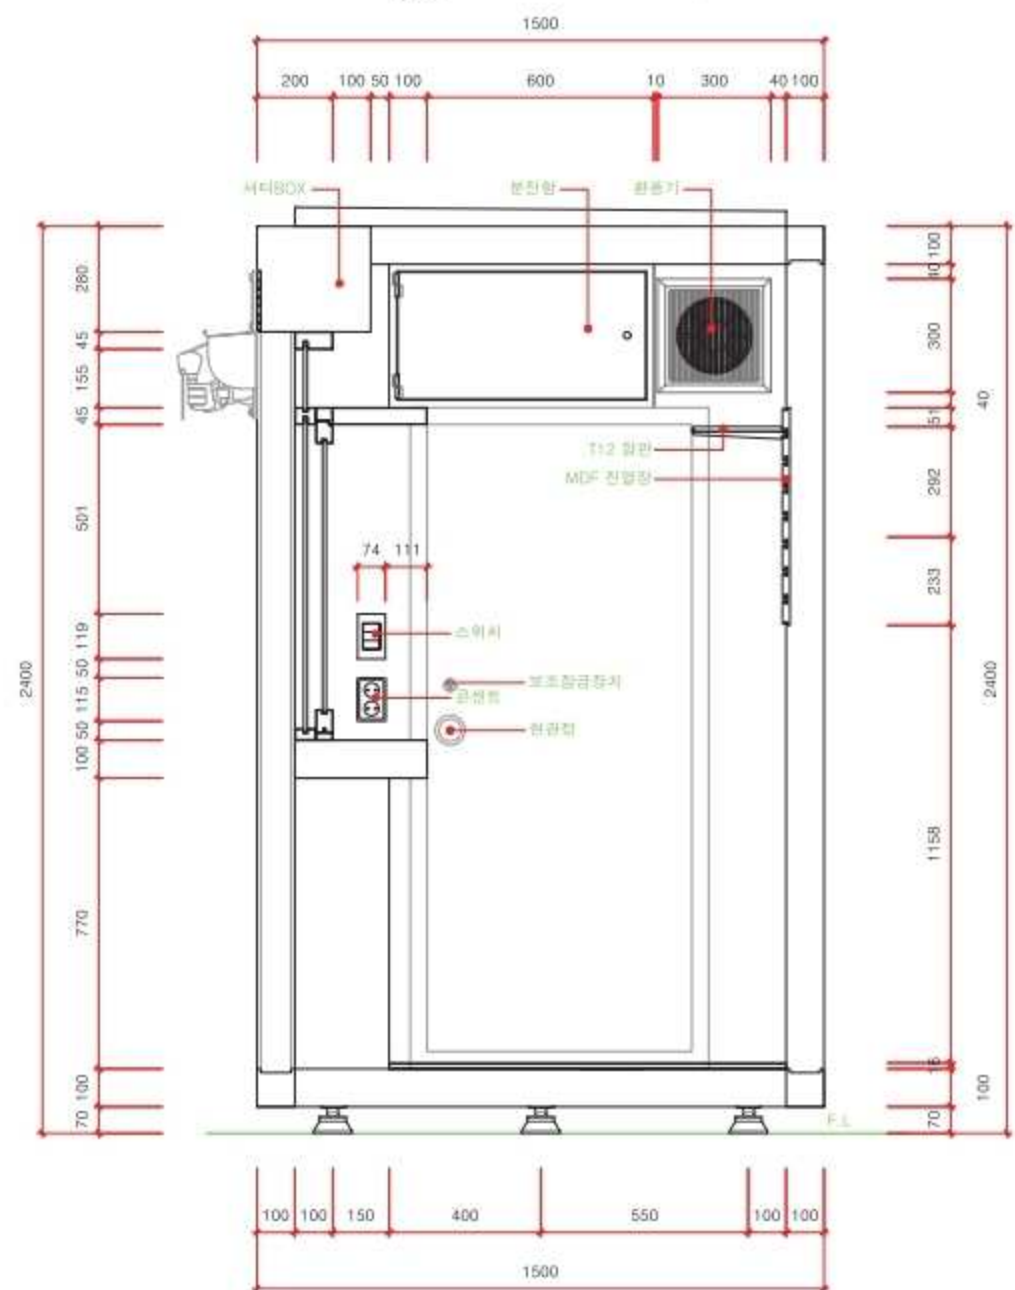

E-3 내부상세도  
SCALE : 1/10



E-2 PICTOGRAM  
SCALE : 1/5

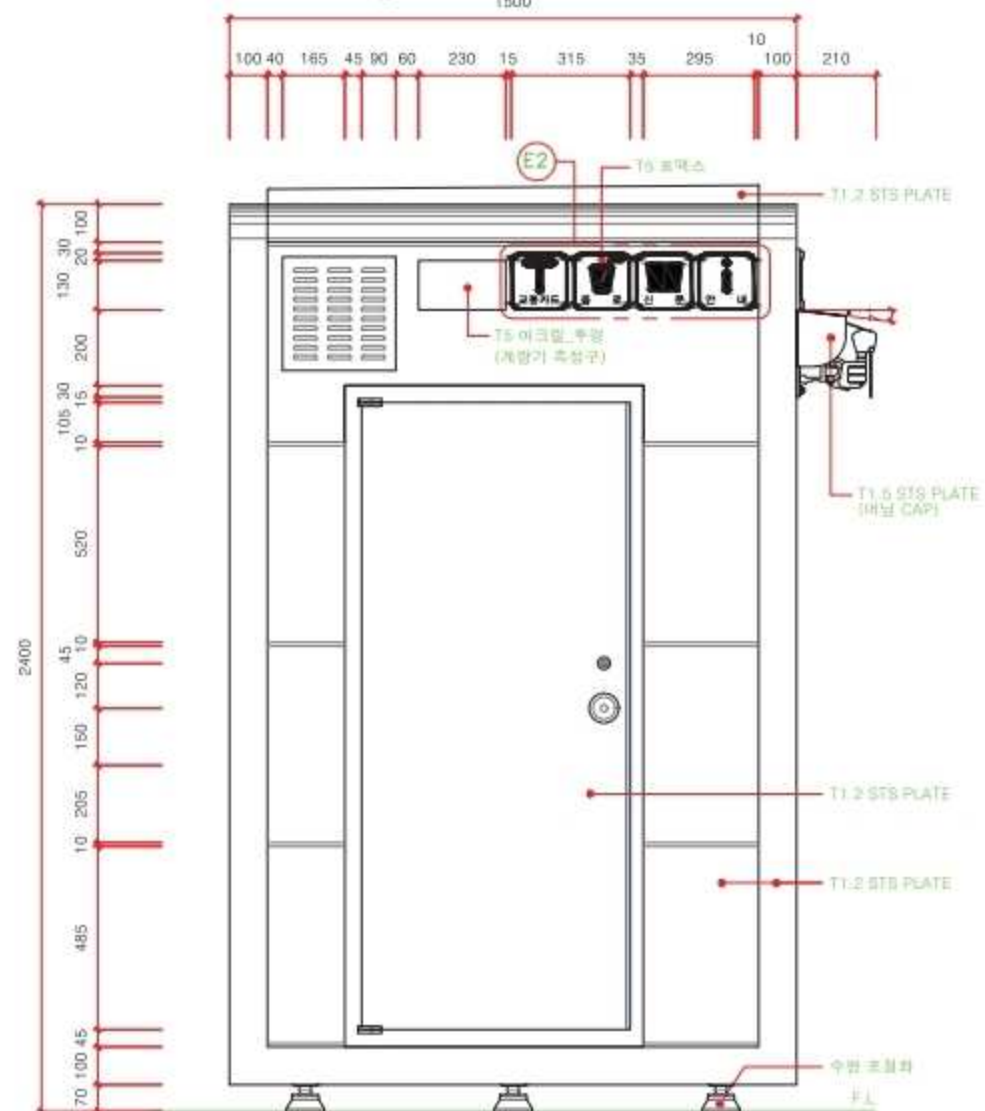

E-4 좌측면도  
SCALE : 1/10

E-a 좌측면상세도 (Detailed left side view)



대산안전산업(주)  
DAESAN INDUSTRY

● 본 사 : 경기도 고양시 일산구 성석동 130  
Tel. 031-977-3876 Fax. 031-977-3878  
● 서울지사 : 성동구 성수동 2가 3층 201-15  
휴먼테크로 405호  
Tel. 02-921-8997 Fax. 02-921-8922  
● 공 : 경기도 고양시 일산구 성석동 130  
Tel. 031-977-3876 Fax. 031-977-3878

Project Title

Contractor:

Note

- 원재 색상계획  
주 색 : 연철거로 3.5N 2.5/0.1  
강조색 : 연철거로 2.0N 2.0/0.1  
내장색 : 연철거로 0.1N 6.0/0.1  
지붕색 : 연철거로 3.1GY 9.5/0.1

● P.C 색상계획  
HG44연 연스모그 (Light blue smoke)

- 간판 색상계획  
간 판 : 아크릴 (연스모그)  
간판문자 : 아크릴 (유색색)

- 계량기 측정구  
계량기 측정구 : 아크릴 (투명)

Drawing No.  
가로판매대 (E-1/2)  
(우측상세도)

Drawn by:

Desigend by:

Checked by:


Approved by:

Date drawn:  
2013. 00. 00.


# 저소음 소형 환풍기 (Low Noise Ventilator)



| 제품명<br>Model | 전원<br>Source | 날개크기<br>Blade<br>Size (mm) | 주파수<br>Frequency<br>(Hz) | 전류<br>Current<br>(A) | 소비전력<br>Power<br>Input (W) | 회전수<br>Revolution<br>per minute<br>(rpm) | 극수<br>Pole | 최대풍량<br>Air<br>Volume<br>(CFM) | 중량<br>Weight<br>(kg) |
|--------------|--------------|----------------------------|--------------------------|----------------------|----------------------------|------------------------------------------|------------|--------------------------------|----------------------|
| MVS-200A     | 10 220V      | 20                         | 50                       | 0.23                 | 26                         | 1,250                                    | 4          | 7.5 265                        | 1.8                  |

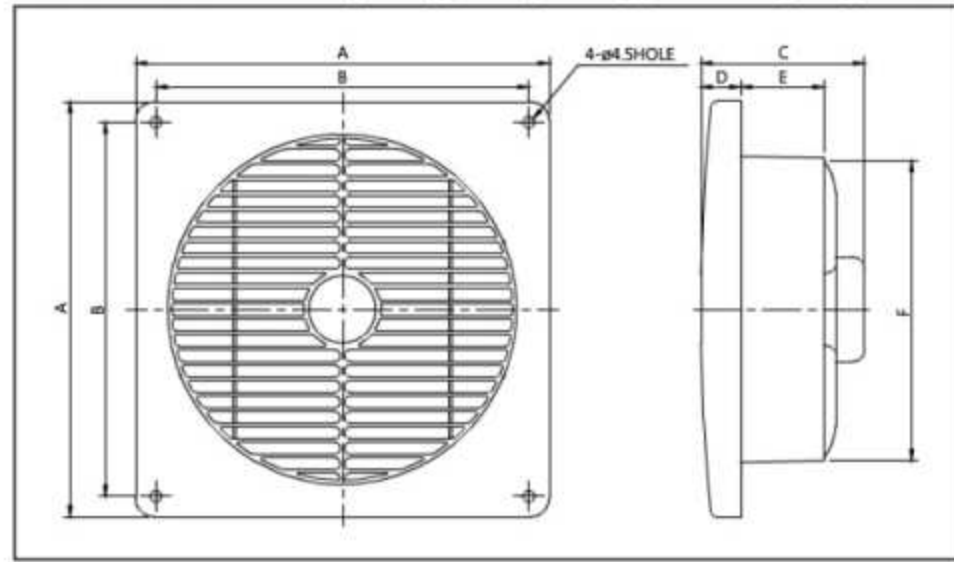


| Dimension (mm) | A   | B   | C   | D  | E  | F    |
|----------------|-----|-----|-----|----|----|------|
| MVS-200A       | 301 | 270 | 138 | 34 | 70 | Ø191 |

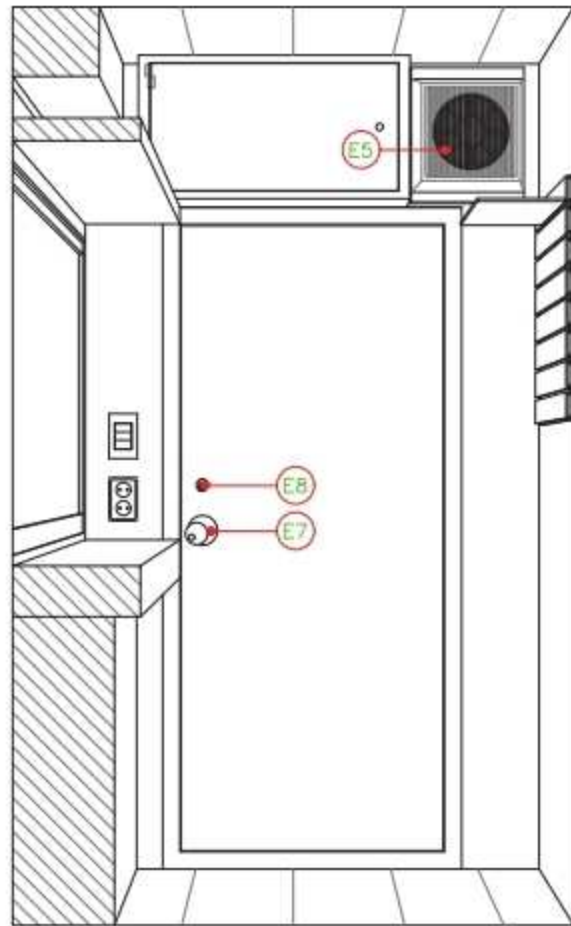

E-6 조립예시도  
SCALE : NONE

E-5 부품상세도C  
SCALE : NONE

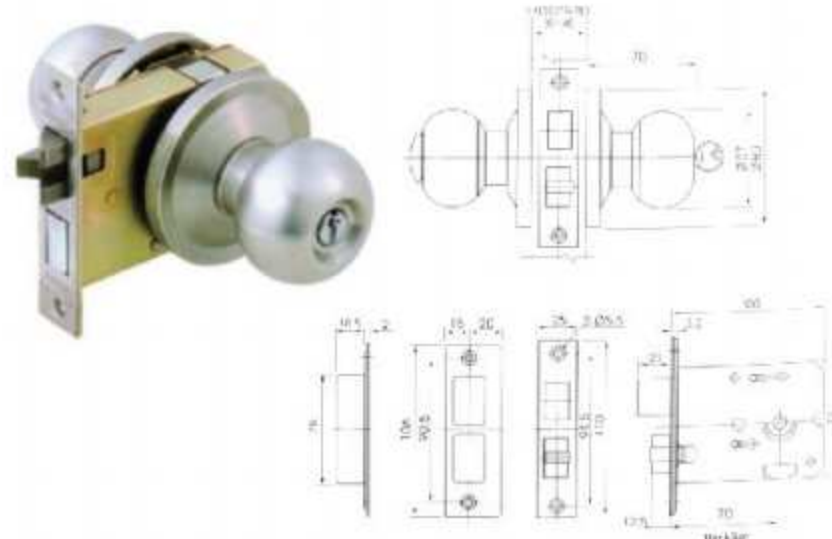

E-7 부품상세도D  
SCALE : NONE

E-b 좌측면상세도



## 데드볼트 도어락

품명 : DL-DEAD BOLT  
벽치로 : 70mm  
문두께 : 34mm ~ 50mm



수려한 디자인의 국산제품으로 은은한 고급스러운  
살미빛이 나는 현관 도어락으로 심플한 디자인과  
우아한 색상으로 가장 잘 어울리는  
색상중의 하나인 실버 도어락입니다.

제품속에 설치할 사용설명서가 들어있어서  
설치시 쉽게 설치할수 있습니다.

제조회사 : 달 그린  
생산지 : 한국



E-8 부품상세도E  
SCALE : NONE



## 대산안전산업(주) DAESAN INDUSTRY

● 본 사 : 경기도 고양시 일산구 선석동 130  
Tel. 031-977-3876 Fax. 031-977-3878  
● 서울지사 : 성동구 성수동2가길281-16  
휴먼테크405호  
Tel. 02-921-8997 Fax. 02-921-8922  
● 광 지 : 경기도 고양시 일산구 선석동 130  
Tel. 031-977-3876 Fax. 031-977-3878

Project Title

Contractor:

Note

●철재 색상계획

주 색 : 연청거요  
3.5N 2.5/0.1

강조색 : 연청거요  
2.0N 2.0/0.1

내장색 : 연청거요  
0.1N 6.0/0.1

지명색 : 연청거요  
3.1GY 9.5/0.1

●P.C 색상계획

HG44연 연스모그(Light blue smoke)

●간판 색상계획

간 판 : 아크릴 (연스모그)  
간판문자 : 아크릴 (유색)

●계량기 측정구

계량기측정구 : 아크릴 (투명)

Drawing No.  
가로판매대 (E-2/2)  
(우측상세도)

Drown by:

Desigend by:

Checked by:

Approved by:

Date drawn:  
2013. 00. 00.

Scale:  
NONE





대산안전산업(주)  
DAESAN INDUSTRY

● 본 사 경기도 고양시 일산구 상석동 130  
Tel. 031-977-3876 Fax. 031-977-3878

● 서울지사. 성동구 상수2가281-15  
휴먼테크로 405호  
Tel. 02-921-8997 Fax. 02-921-8922

● 과 회 경기도 고양시 일산구 상석동 130  
Tel. 031-977-3876 Fax. 031-977-3878

Project Title

Contractor:

Note

● 원재 색상계획

주 색 : 연필가루  
3.5N 2.5/0.1

강조색 : 연필가루  
2.0N 2.0/0.1

내장색 : 연필가루  
0.1N 6.0/0.1

지붕색 : 연필가루  
3.1GY 9.5/0.1

● P.C 색상계획

HG44연 연스모그(Light blue smoke)

● 간판 색상계획

간 판 : 아크릴 (연스모그)  
간판문자 : 아크릴 (유색색)

● 계량기 측경구

계량기측경구 : 아크릴 (투명)

Drawing No.

가로판매대 (F-1/2)  
(후면상세도)

Drawn by:

Desigend by:

Checked by:


Approved by:

Date drawn:

2013. 00. 00.

Scale:

1/10

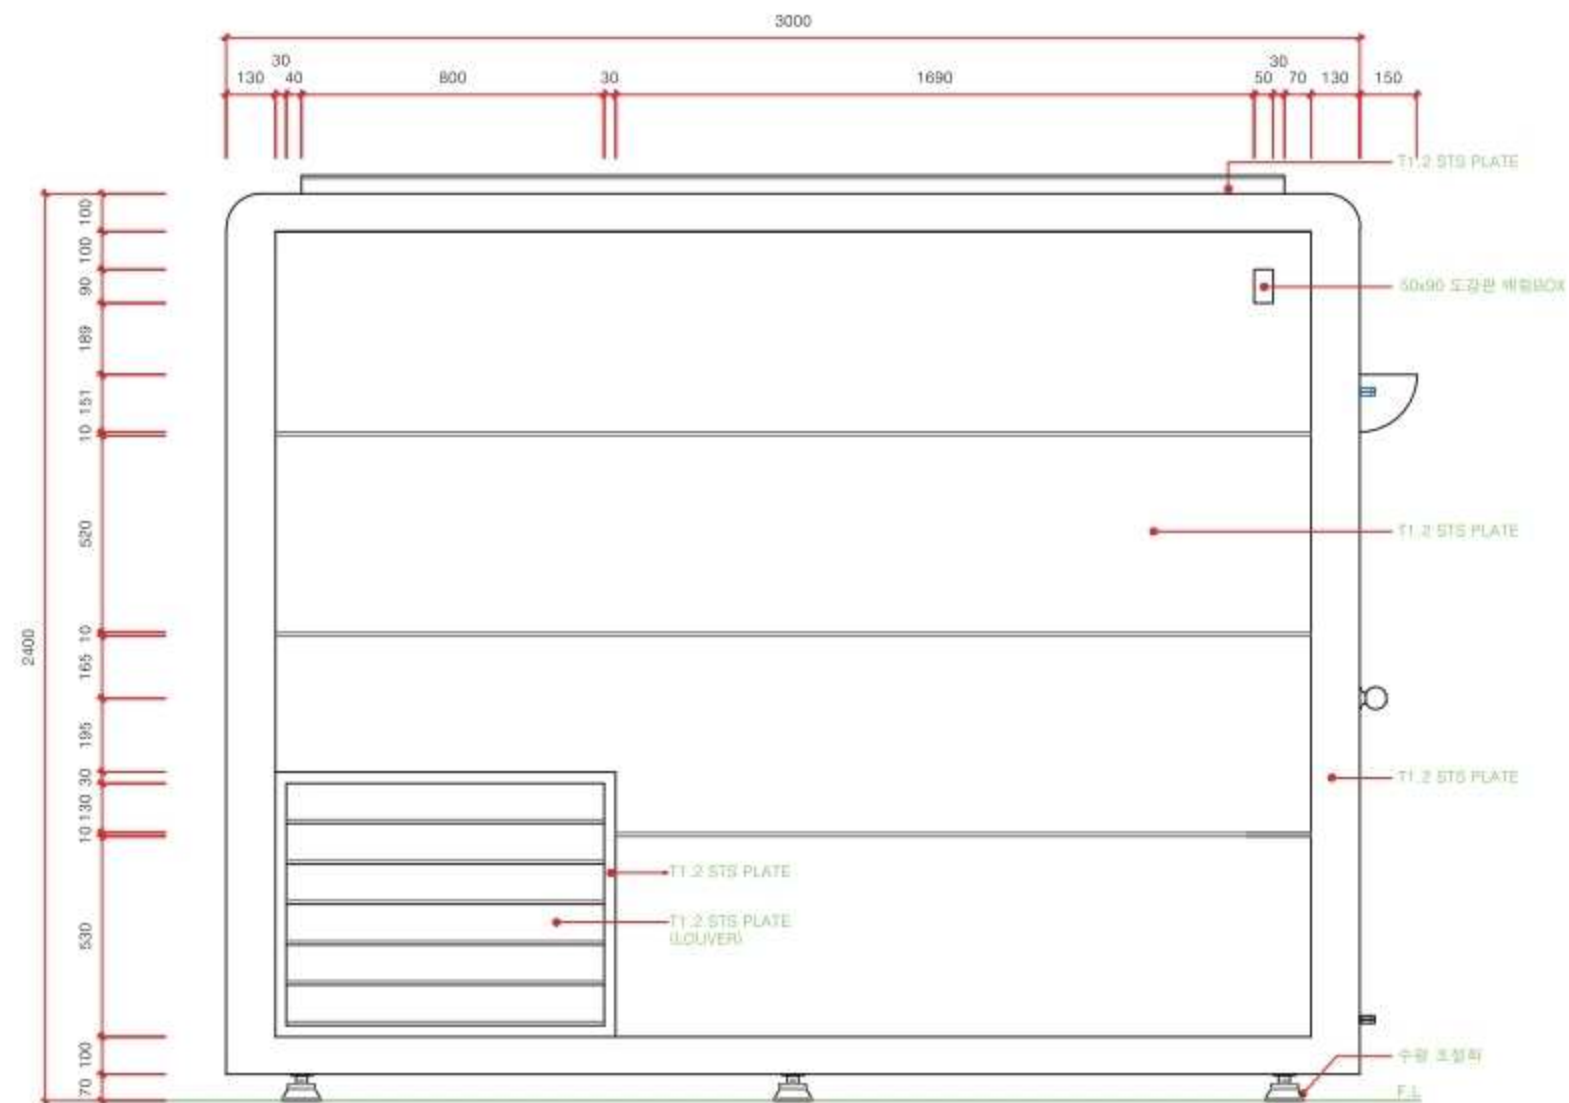


F-1 후 면 도  
SCALE : 1/10




F-2 선반상세도  
SCALE : NONE


F-b 후면상세도

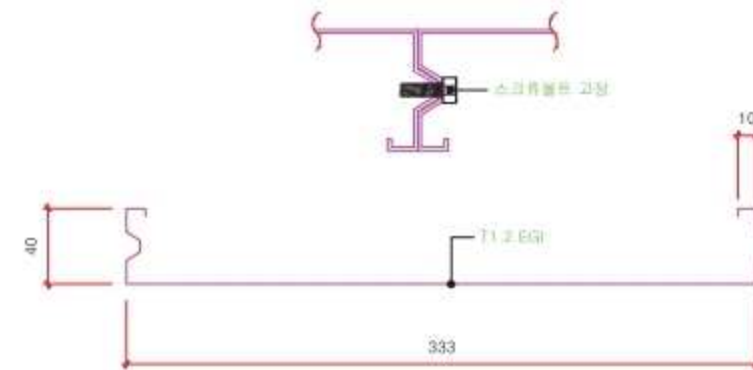

F-3 EGI성형판상세도  
SCALE : NONE

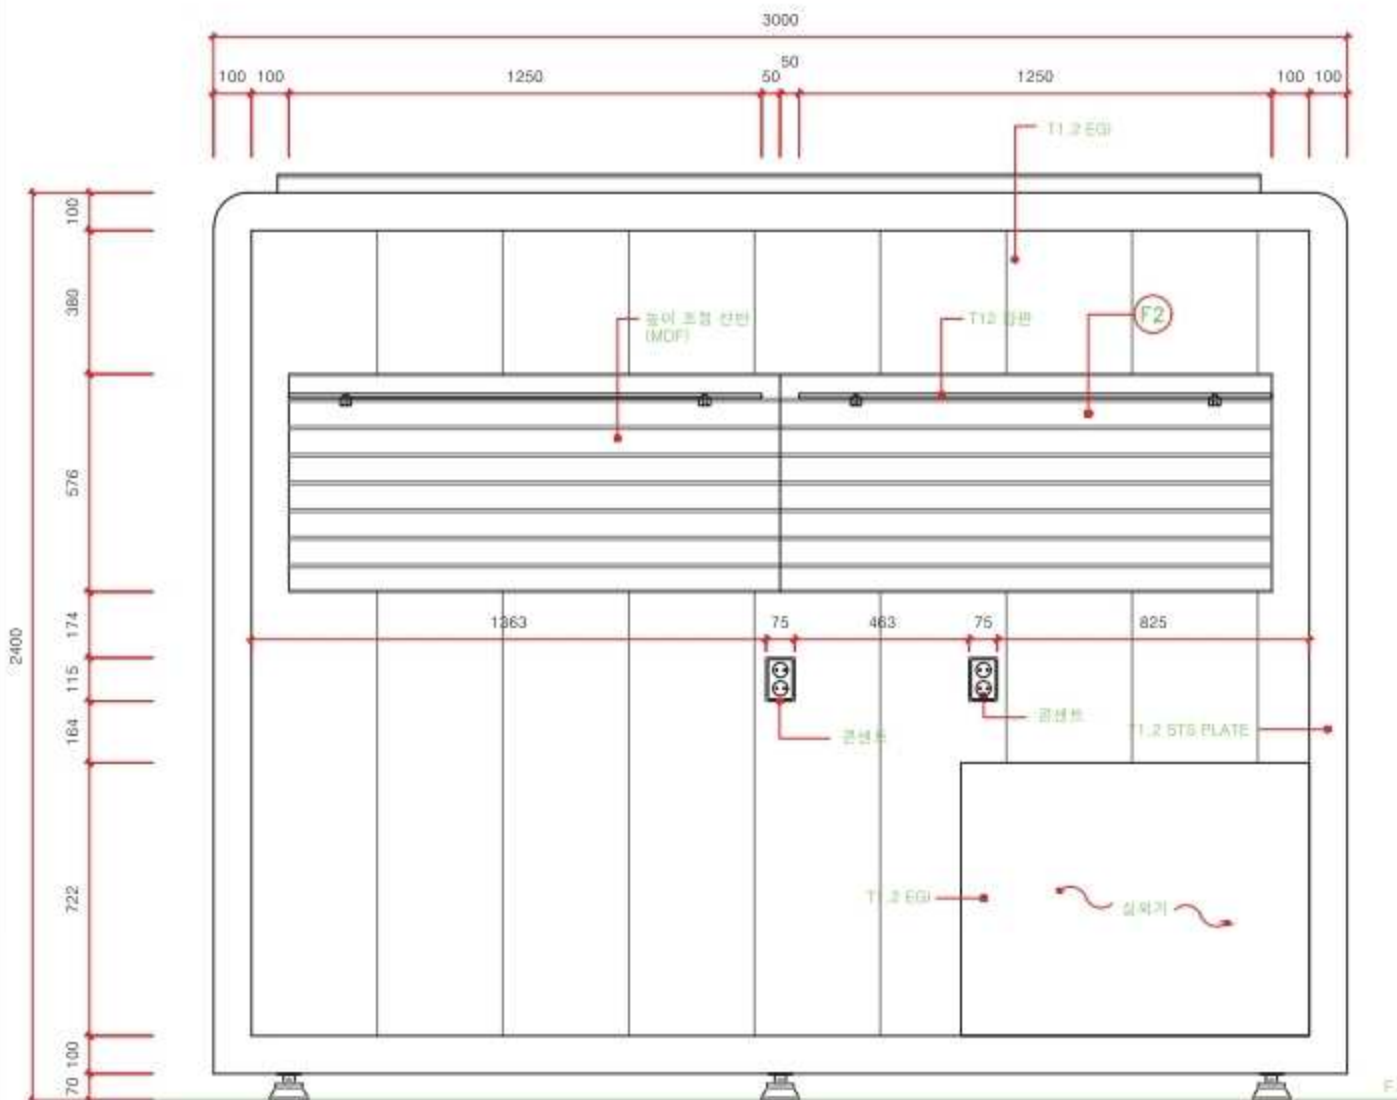

F-4 내부상세도  
SCALE : 1/10

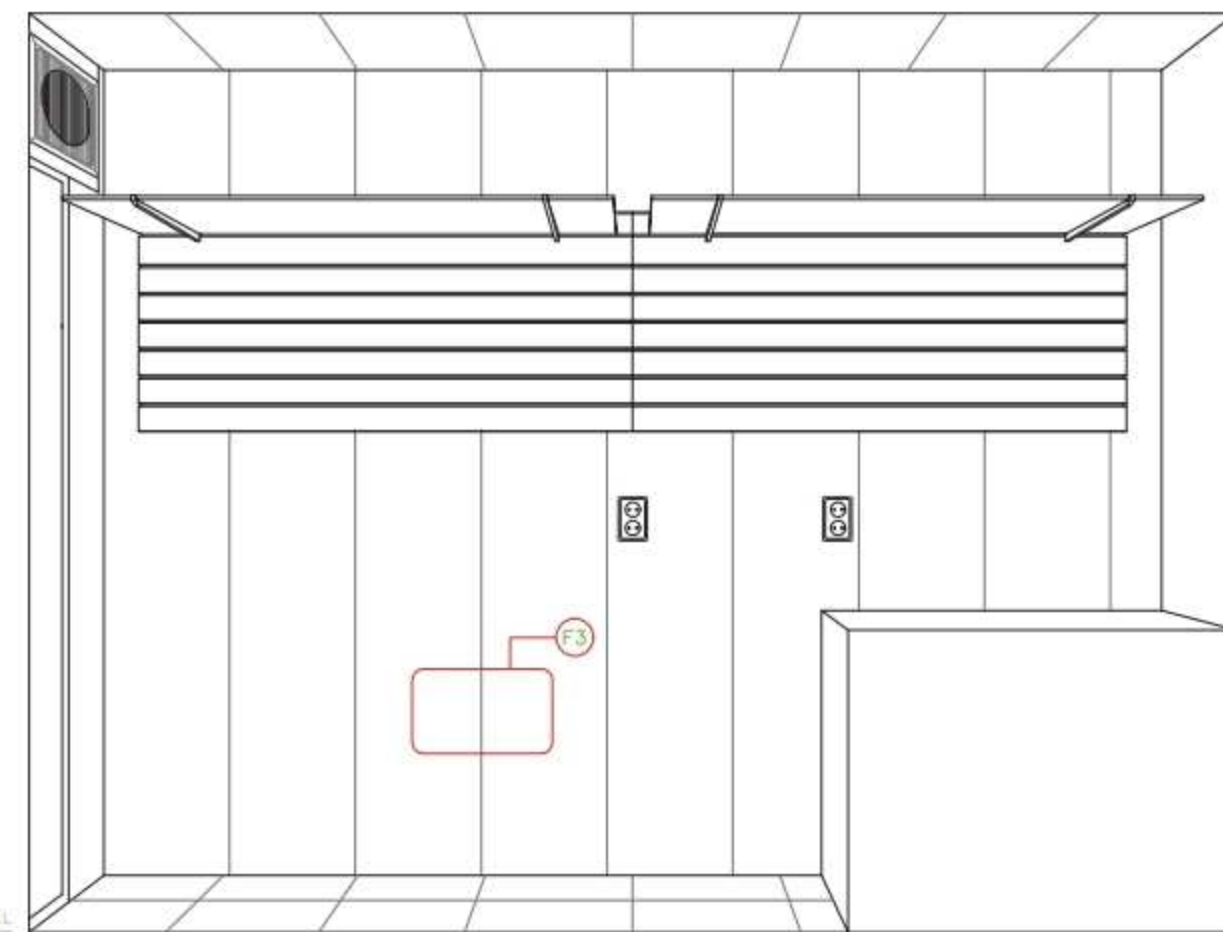

F-5 조립예시도  
SCALE : NONE



대산안전산업(주)  
DAESAN INDUSTRY

● 본 사, 경기도 고양시 일산구 성석동 130  
Tel. 031-977-3876 Fax. 031-977-3878  
● 서울지사, 성동구 성수2동281-16  
유연테크 405호  
Tel. 02-821-8997 Fax. 02-821-8922  
● 본 점, 경기도 고양시 일산구 성석동 130  
Tel. 031-977-3876 Fax. 031-977-3878

Project Title

Contractor:

Note

● 철재 색상계획  
주 색 : 연철가루  
3.5N 2.5/0.1  
강조색 : 연철가루  
2.0N 2.0/0.1  
내장색 : 연철가루  
0.1N 6.0/0.1  
지붕색 : 연철가루  
3.1GY 9.5/0.1

● P.C 색상계획  
HG44연 연스모크(Light blue smoke)

● 칸판 색상계획  
칸 판 : 에크릴 (연스모크)  
칸판문자 : 에크릴 (유박색)

● 계량기 측정구  
계량기측정구 : 에크릴 (투명)

Drawing No.  
가로판배대 (F-2/2)  
(후면상세도)

Drawn by:

Desigend by:

Checked by:

Approved by:


Date drawn:  
2013. 00. 00.

Scale:  
1/10, NONE






G-1 부품상세도  
SCALE : NONE

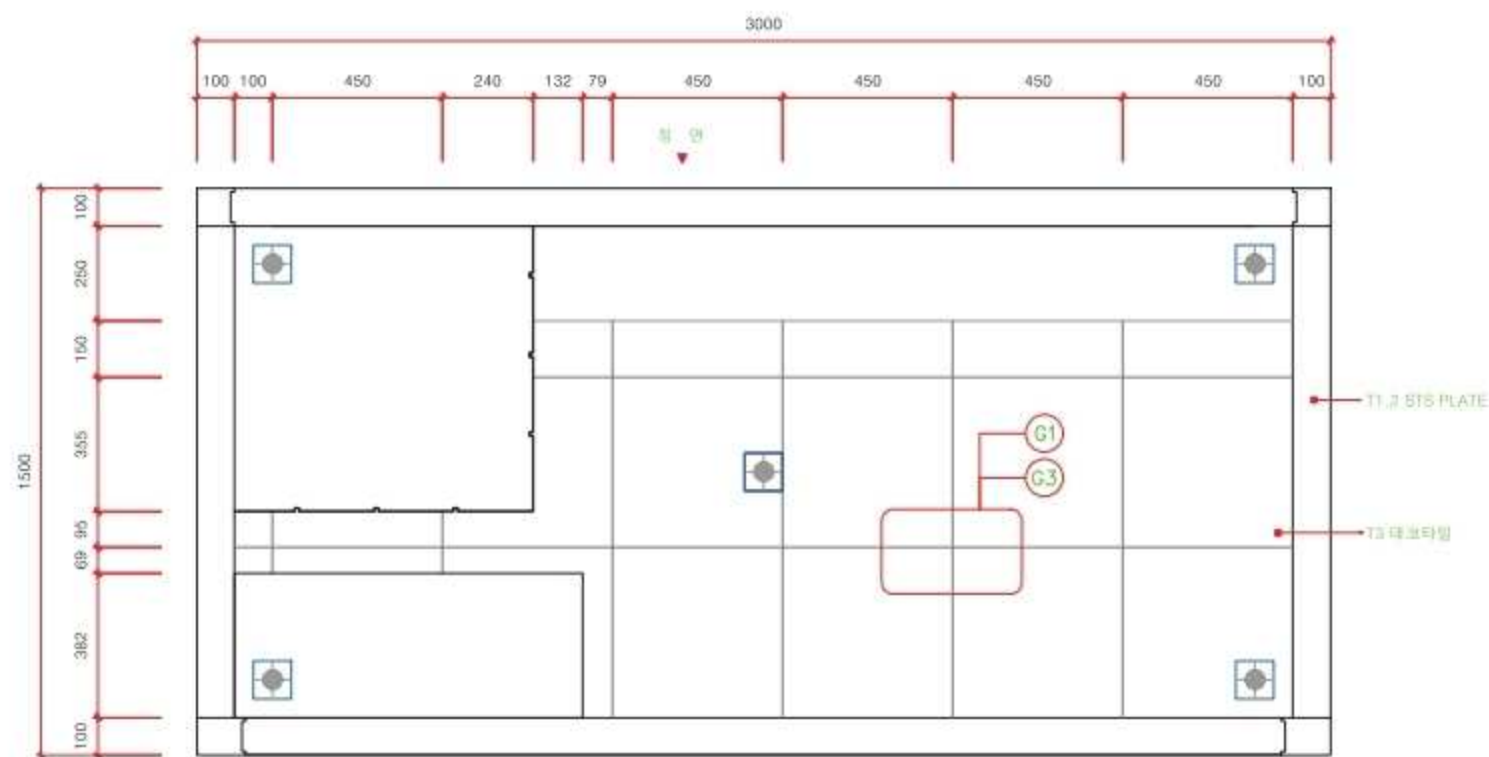


G-2 평면도  
SCALE : 1/10

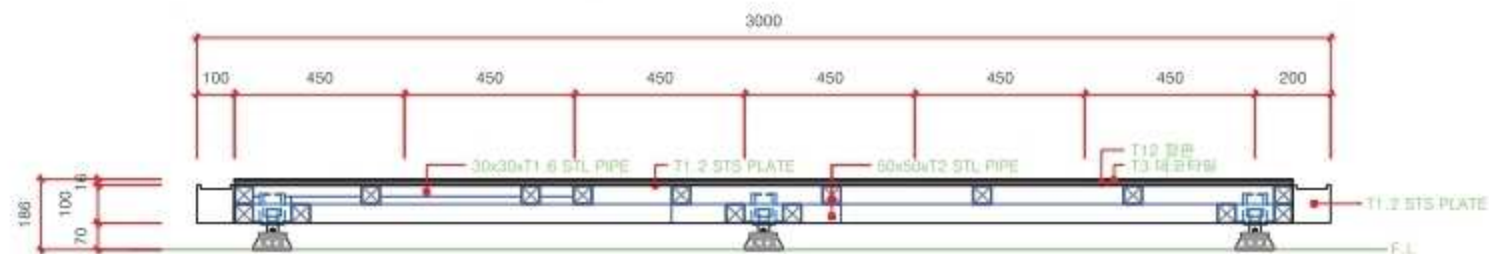


G-4 정면도  
SCALE : 1/10

G-a 바닥상세도

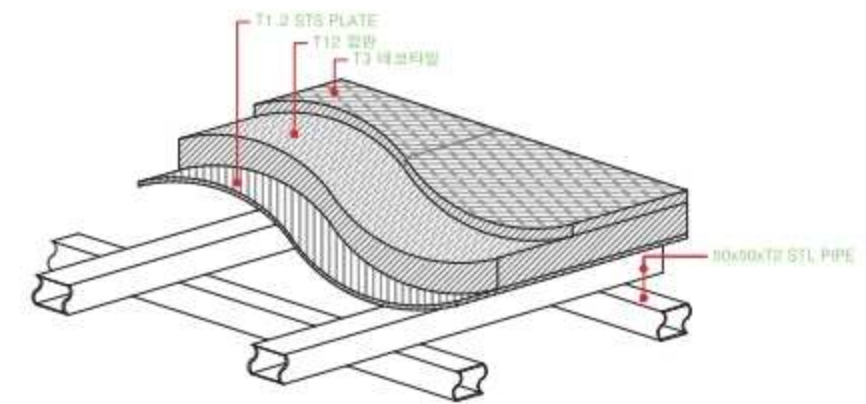

G-3 바닥상세도  
SCALE : NONE

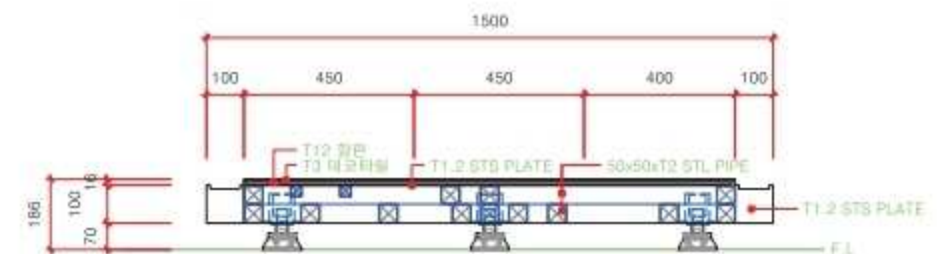

G-5 측면도  
SCALE : 1/10



대산안전산업(주)  
DAESAN INDUSTRY

● 본 사 : 경기도 고양시 일산구 성석동 130  
Tel. 031-977-3876 Fax. 031-977-3878  
● 서울지사 : 서울구로구 2가동 281-16  
휴먼테크 405호  
Tel. 02-821-8997 Fax. 02-821-8922  
● 공 : 경기도 고양시 일산구 성석동 130  
Tel. 031-977-3876 Fax. 031-977-3878

Project Title

Contractor:

Note

●철재 색상계획

주 색 : 연철기호  
3.5N 2.5/0.1

강조색 : 연철기호  
2.0N 2.0/0.1

내장색 : 연철기호  
0.1N 6.0/0.1

지붕색 : 연철기호  
3.1GY 9.5/0.1

●P.C 색상계획

HG44 연스모그(Light blue smoke)

●간판 색상계획

간 판 : 아크릴 (연스모그)  
간판문자 : 아크릴 (유색)

●계량기 측량구

계량기측량구 : 아크릴 (투명)

Drawing No.

가로면매대 (G-1/2)  
(바닥상세도)

Drawn by:

Desigend by:

Checked by:

Approved by:

Date drawn:

2013. 00. 00.

Scale:

1/10, NONE



바닥상세도



대산안전산업(주)  
DAESAN INDUSTRY

● 본 사: 경기도 고양시 일산구 성석동 130  
Tel. 031-977-3876 Fax. 031-977-3878

● 서울지사: 서울구로구 273동 281-16  
죽전대교 405호  
Tel. 02-821-8997 Fax. 02-821-8922

● 공: 경기도 고양시 일산구 성석동 130  
Tel. 031-977-3876 Fax. 031-977-3878

Project Title

Contractor:

Note

\*층재 색상계획

주 색: 연분기호  
3.5N 2.5/0.1

강 조색: 연분기호  
2.0N 2.0/0.1

내장색: 연분기호  
0.1N 6.0/0.1

지붕색: 연분기호  
3.1GY 9.5/0.1

\*P.C 색상계획

HG44 연 연스모그(Light blue smoke)

\*간판 색상계획

간 판: 아크릴 (연스모그)  
간판문자: 아크릴 (유백색)

\*계량기 측정구

계량기측정구: 아크릴 (투명)

Drawing No.  
가로판매대 (G-2/2)  
(바닥상세도)

Drawn by:


Desigend by:

Checked by:

Approved by:

Date drawn:  
2013. 00. 00.

Scale:  
1/10

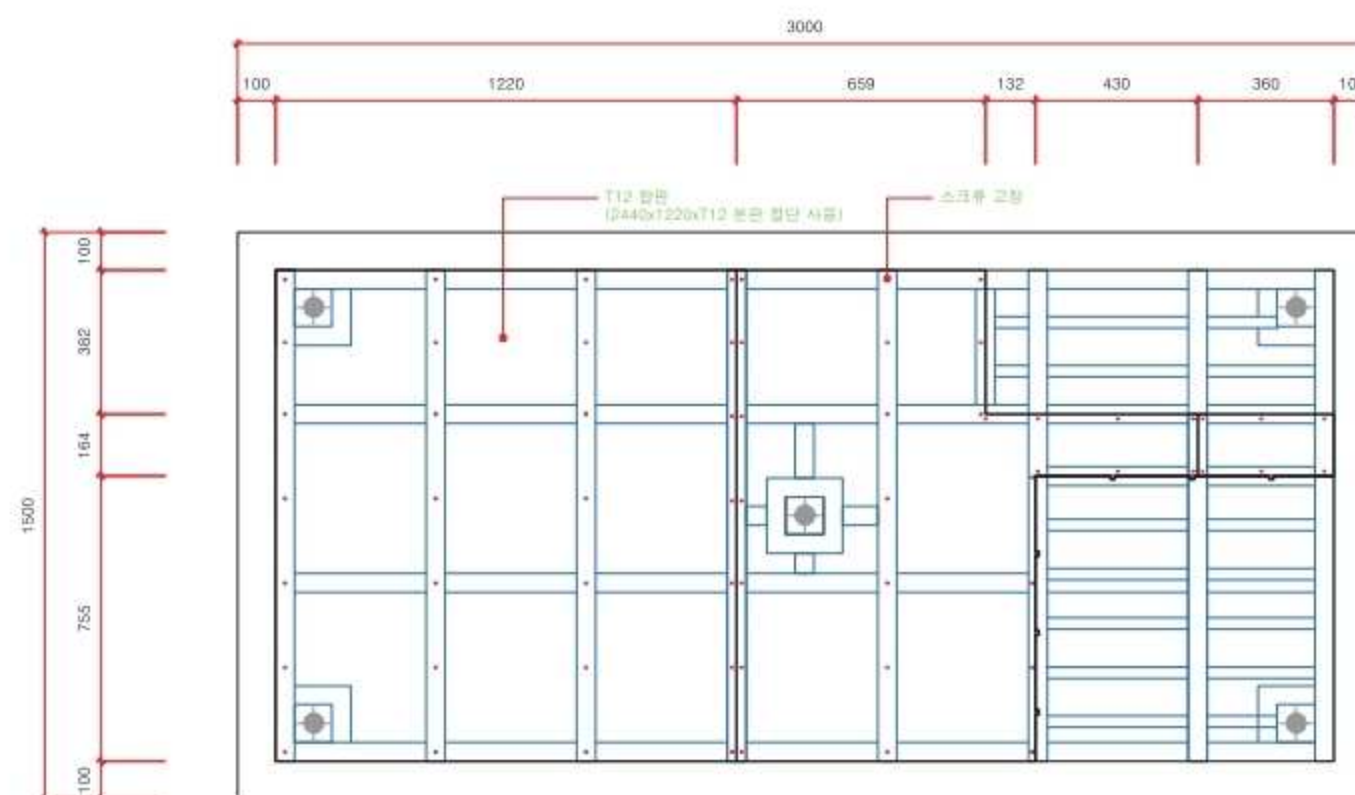

정면



합판배치평면도

SCALE: 1/10



대산안전산업(주)  
DAESAN INDUSTRY

●본 사. 경기도 고양시 일산구 삼석동 130  
Tel. 031-977-3876 Fax. 031-977-3878

●서울지사. 서울구로구 2가3동281-16  
휴먼테크405호  
Tel. 02-921-8987 Fax. 02-921-8922

●김. 경기도 고양시 일산구 삼석동 130  
Tel. 031-977-3876 Fax. 031-977-3878

Project Title

Contractor:

Note

●원자 색상계획

주 색 : 만능가로  
3.5N 2.5/0.1

강조색 : 만능가로  
2.0N 2.0/0.1

내장색 : 만능가로  
0.1N 6.0/0.1

지명색 : 만능가로  
3.1GY 9.5/0.1

●P.C 색상계획

HG44연 연스모그(Light blue smoke)

●간판 색상계획

간 판 : 아크릴 (연스모그)  
간판문자 : 아크릴 (유색)

●계량기 측정구

계량기측정구 : 아크릴 (무명)

Drawing No.  
가로판대 (H-1/1)  
(셔터달힘정면도)

Drown by:


Desigend by:

Checked by:

Approved by:

Date drown:  
2013. 00. 00.

Scale:  
1/10, NONE

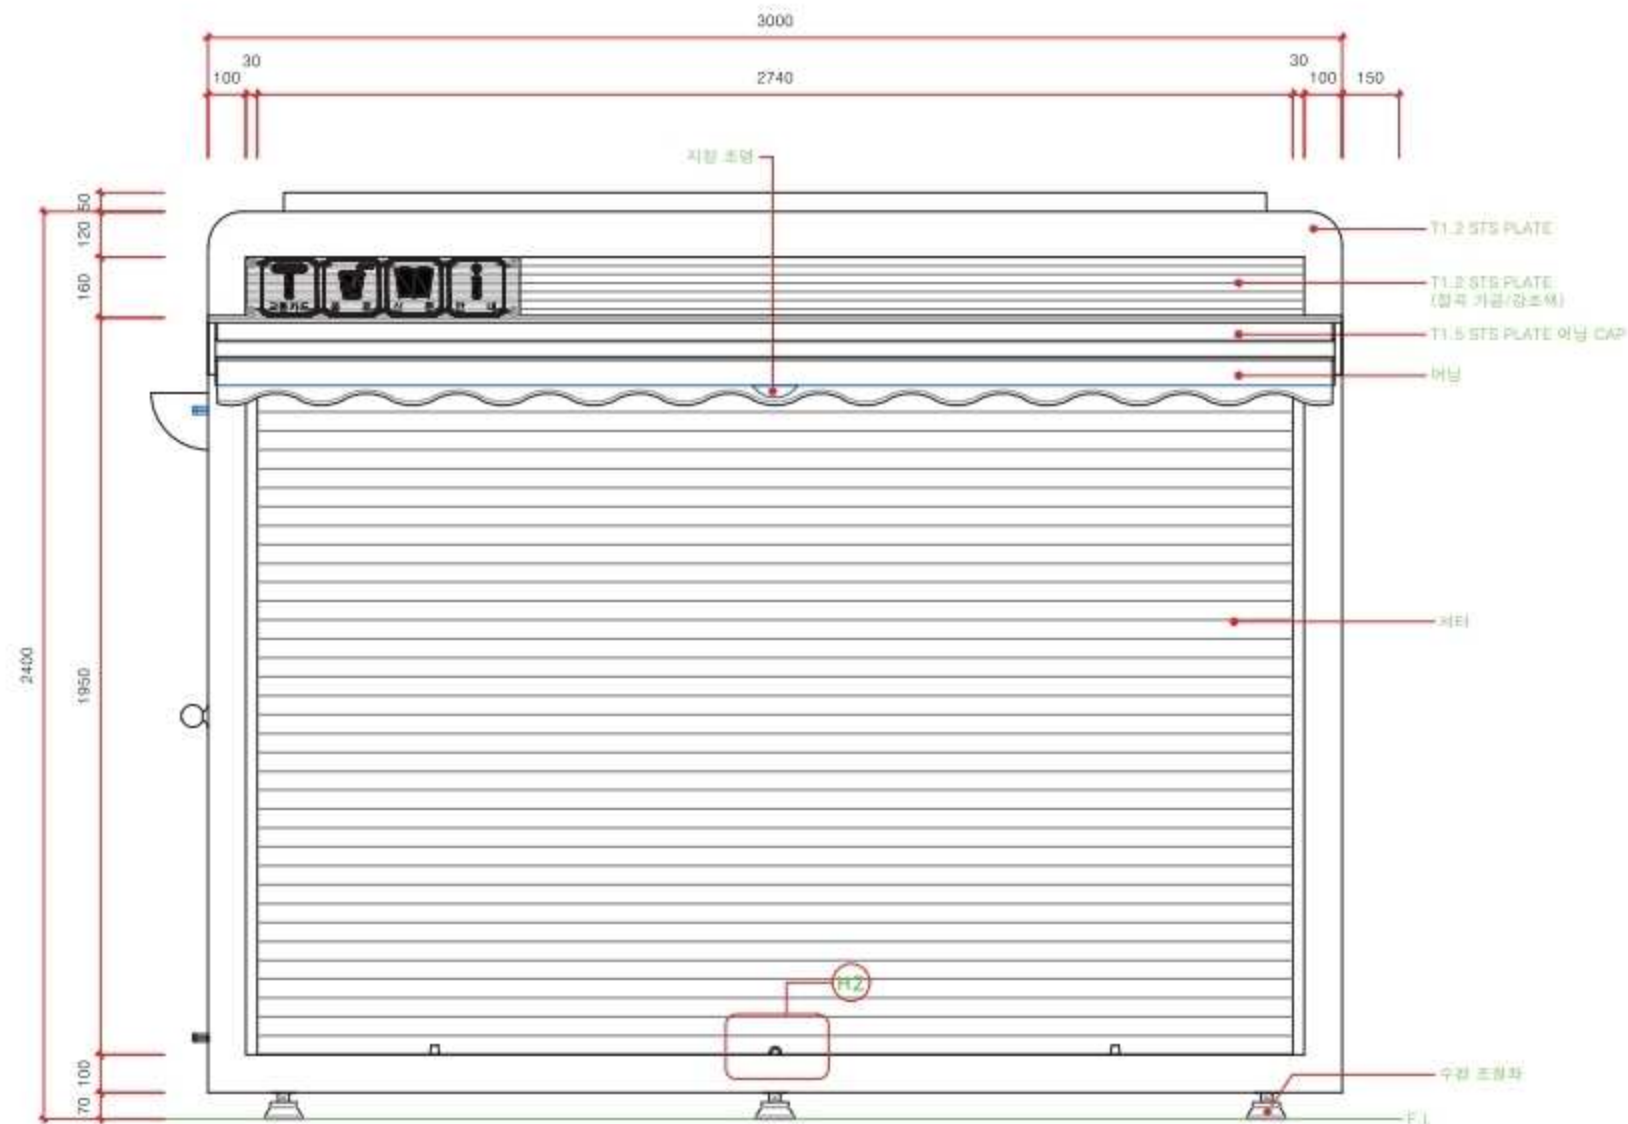

H-1 정 면 도  
SCALE : 1/10

H-2 부품상세도G  
SCALE : NONE



인천광역시 표준디자인  
재정비개발 실시설계도

---

구두수선대

(유지품목)

| 색상계획       |          |                       |
|------------|----------|-----------------------|
|            | 면별거호     | 3.5N 2.5/0.1          |
|            | KCC 상품코드 | PX8576(S)-N.4.0(HDPM) |
|            | 면별거호     | 2.0N 2.0/0.1          |
|            | KCC 상품코드 | PX8576(S)-S/SEPIA(DW) |
|            | 면별거호     | 0.1N 6.0/0.1          |
|            | KCC 상품코드 | PX8576(S)-NC172       |
|            | 면별거호     | 3.1GY 9.5/0.1         |
|            | KCC 상품코드 | PX8576(S)-NA146       |
| 지붕색 (벽색계열) |          |                       |

A-0 전 개 도



대산안전산업(주)  
DAESAN INDUSTRY

● 본 사 : 경기도 고양시 일산구 삼석동 130  
Tel. 031-977-3876 Fax. 031-977-3878

● 서울지사 : 성동구 성수2가길281-16  
휴먼테크405호  
Tel. 02-921-8997 Fax. 02-921-8922

● 광 : 경기도 고양시 일산구 삼석동 130  
Tel. 031-977-3876 Fax. 031-977-3878

Project Title

Contractor:

Note

● 색재 색상계획

주 색 : 면별거호

3.5N 2.5/0.1

강조색 : 면별거호

2.0N 2.0/0.1

내장색 : 면별거호

0.1N 6.0/0.1

지붕색 : 면별거호

3.1GY 9.5/0.1

● P.C 색상계획

HG44연 연스모그(Light blue smoke)

● 관판 색상계획

관 판 : 아크릴 (연스모그)

관판문자 : 아크릴 (유색색)

● 계량기 측정구

계량기측정구 : 아크릴 (무명)

Drawing No.

구두수선대 (A-1/3)

Drown by:

Desigend by:

Checked by:


Approved by:

Date drow:


2013. 00. 00.

Scale:

1/20

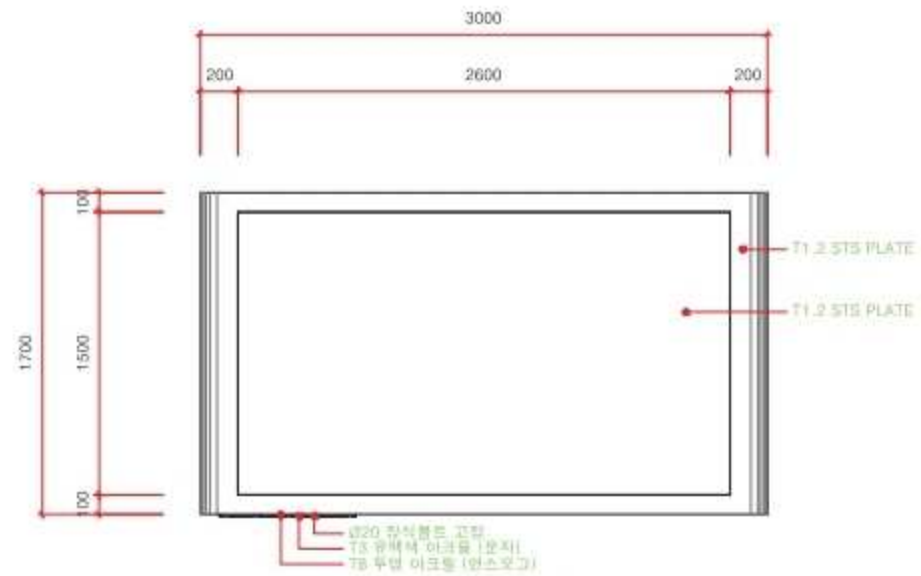


A-1 평 면 도  
SCALE : 1/20

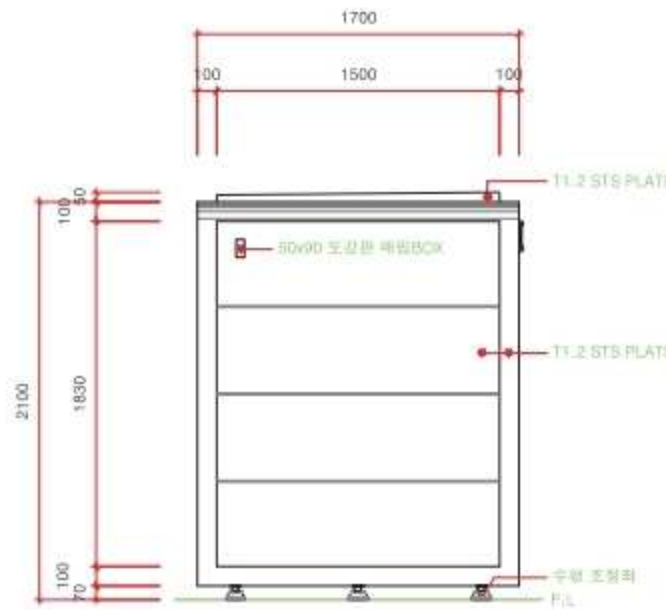


A-2 좌 측 면 도  
SCALE : 1/20



A-3 정 면 도  
SCALE : 1/20

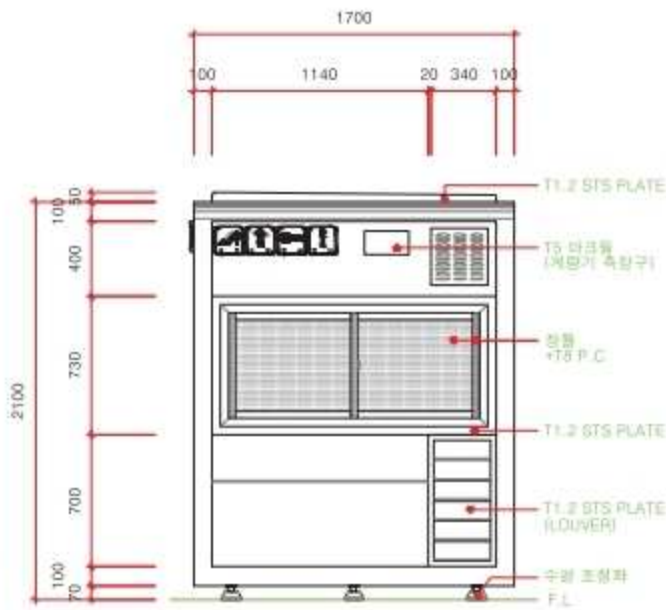

A-4 우 측 면 도  
SCALE : 1/20

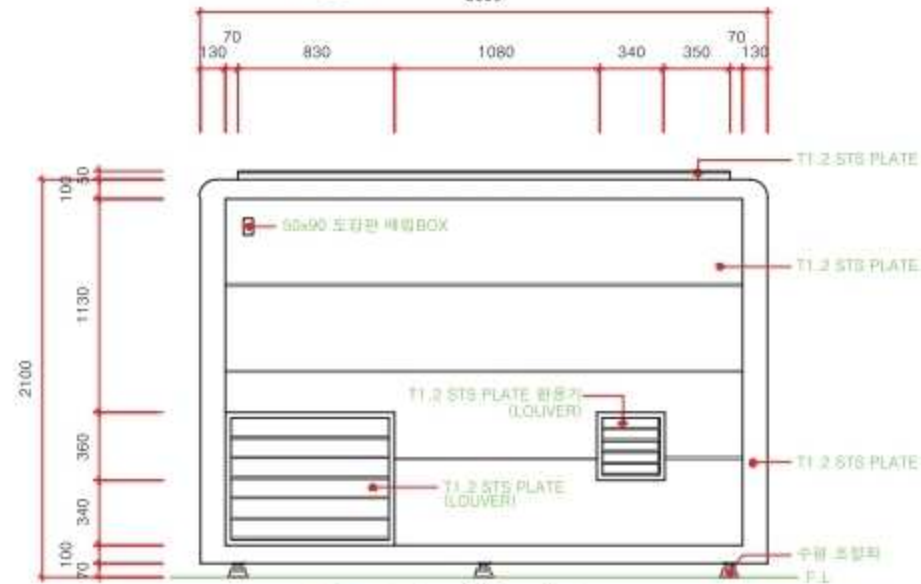

A-5 후 면 도  
SCALE : 1/20



대산안전산업(주)  
DAESAN INDUSTRY

● 본 사 경기도 고양시 일산구 성석동 130  
Tel. 031-977-3878 Fax. 031-977-3878

● 서울지사 서울구로구 2가동 281-16  
휴먼테크 2075호  
Tel. 02-921-8907 Fax. 02-921-8922

● 본 장 경기도 고양시 일산구 성석동 130  
Tel. 031-977-3878 Fax. 031-977-3878

Project Title

Contractor:

Note

● 원재 색상 계획

주 색 : 연분홍  
3.5N 2.5/0.1

강조색 : 연분홍  
2.0N 2.0/0.1

내장색 : 연분홍  
0.1N 6.0/0.1

지붕색 : 연분홍  
3.1GY 9.5/0.1

● P.C 색상 계획

HG44 연스모그 (Light blue smoke)

● 간판 색상 계획

간 판 : 아크릴 (연스모그)

간판문자 : 아크릴 (유색)

● 계량기 속장구

계량기속장구 : 아크릴 (투명)

Drawing No.  
구두수선대 (A-2/3)

(단면도)

Drawn by:

Desigend by:


Checked by:

Approved by:


Date drawn:  
2013. 00. 00.

Scale:  
1/20, 1.5


A-b 단면전개도

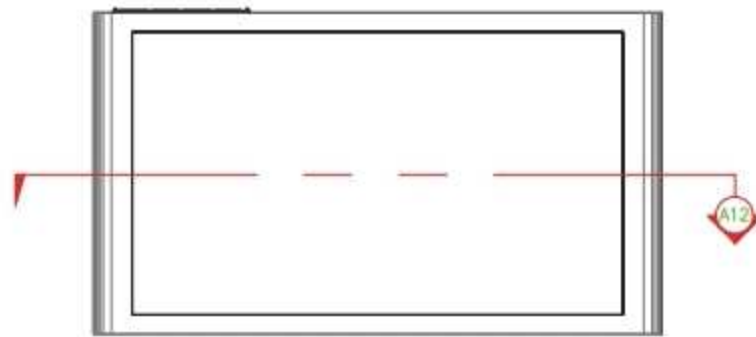


A-b SECTION 평면도  
SCALE : 1/20

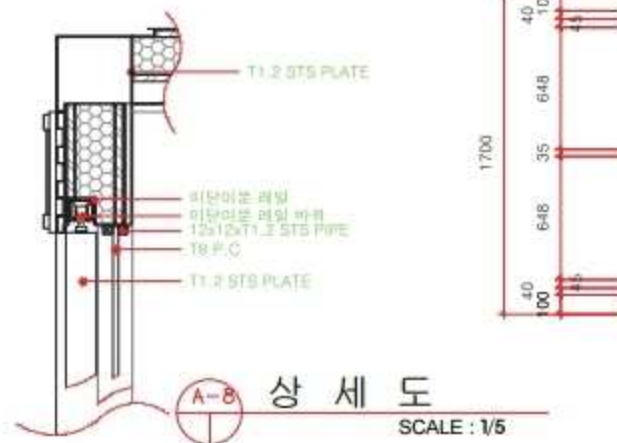


A-b 상세도  
SCALE : 1/5

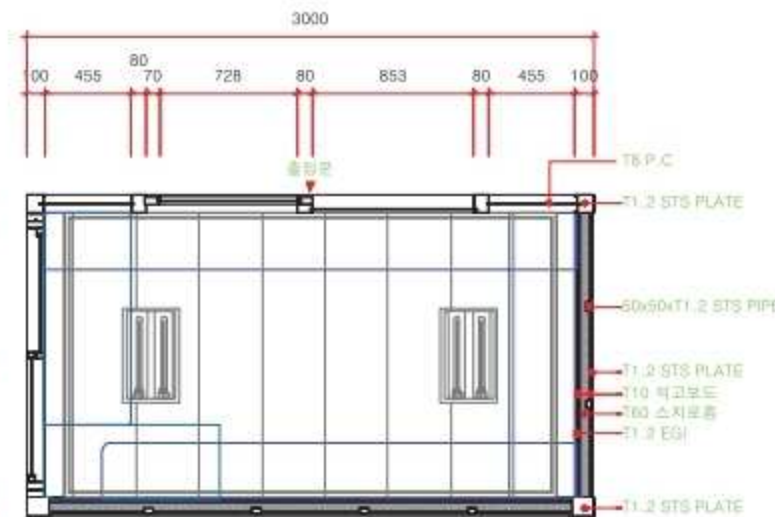

A-g 평단면도  
SCALE : 1/20

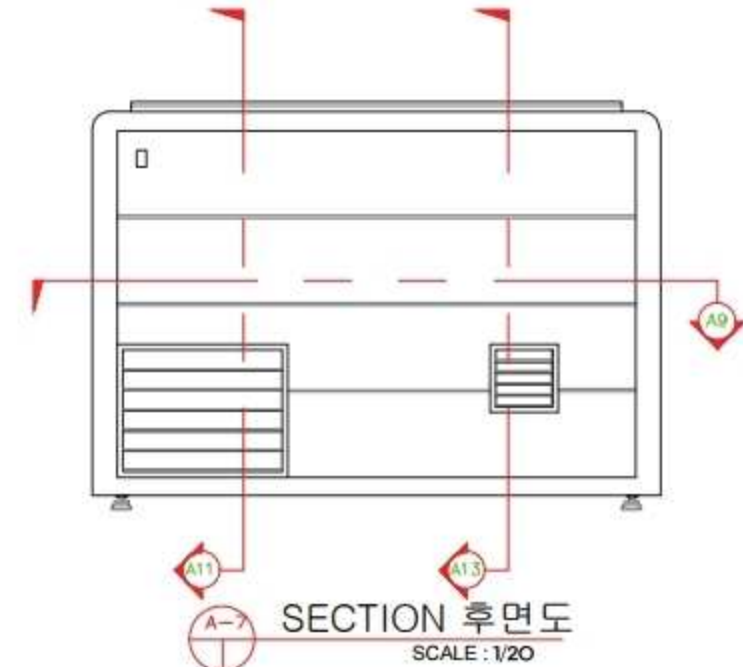


A-7 SECTION 후면도  
SCALE : 1/20

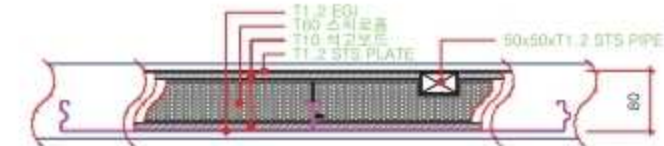


A-10 단면도  
SCALE : 1/5



A-11 좌 단면도  
SCALE : 1/20

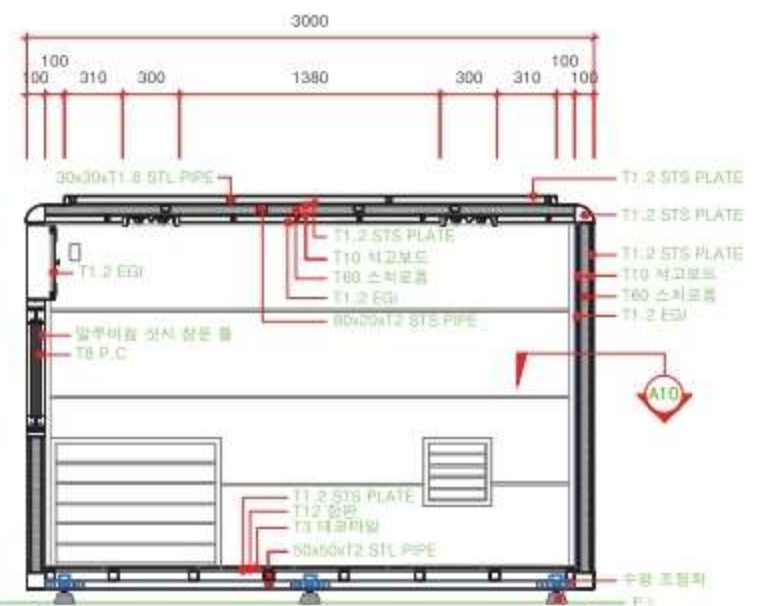

A-12 후 단면도  
SCALE : 1/20

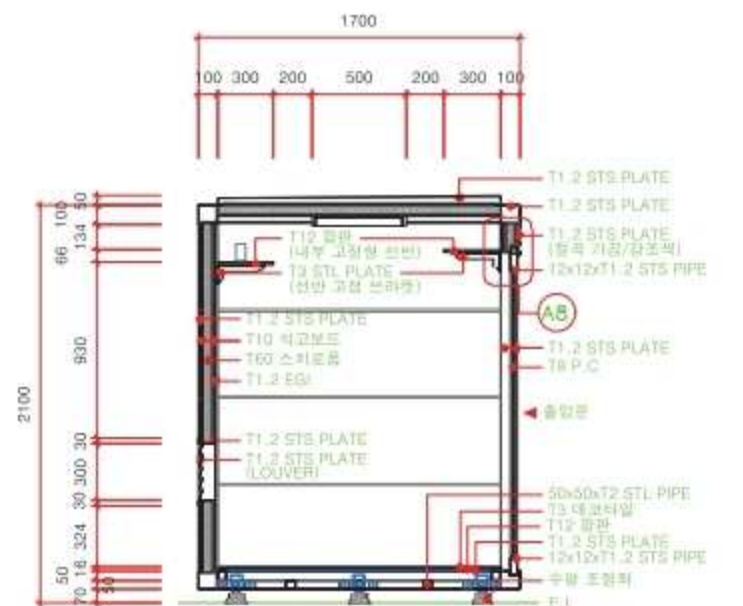

A-13 우 단면도  
SCALE : 1/20





대산안전산업(주)  
DAESAN INDUSTRY

■ 본 사 : 경기도 고양시 일산구 상석동 130  
Tel. 031-977-3876 Fax. 031-977-3878

■ 서울지사 : 원동구로수2713동261-16  
후암대 우400호  
Tel. 02-921-8997 Fax. 02-921-8922

■ 공 장 : 경기도 고양시 일산구 상석동 130  
Tel. 031-977-3876 Fax. 031-977-3878

Project Title

Contractor:

Note

• 불재 색상 계획

주 색 : 연청거로

3.5N 2.5/0.1

골조색 : 연청거로

2.0N 2.0/0.1

내장색 : 연청거로

0.1N 6.0/0.1

지붕색 : 연청거로

3.1GY 9.5/0.1

• P.C 색상 계획

HG44연 연스모그(Light blue smoke)

• 간판 색상 계획

간 판 : 아크릴 (연스모그)

간판문자 : 아크릴 (유박색)

• 계량기 측량구

계량기측량구 : 아크릴 (투명)

Drawing No.

구두수선대 (A-3/3)

(골조 상세도)

Drawn by:

Design by:

Checked by:


Approved by:

Date drawn:


2013. 00. 00.

Scale:


1/20

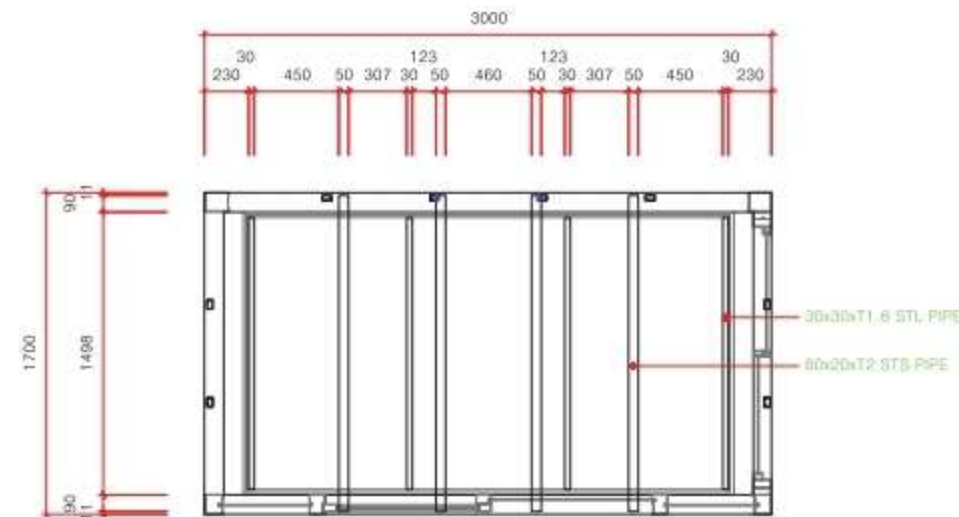


A-14 골조 평면도  
SCALE : 1/20

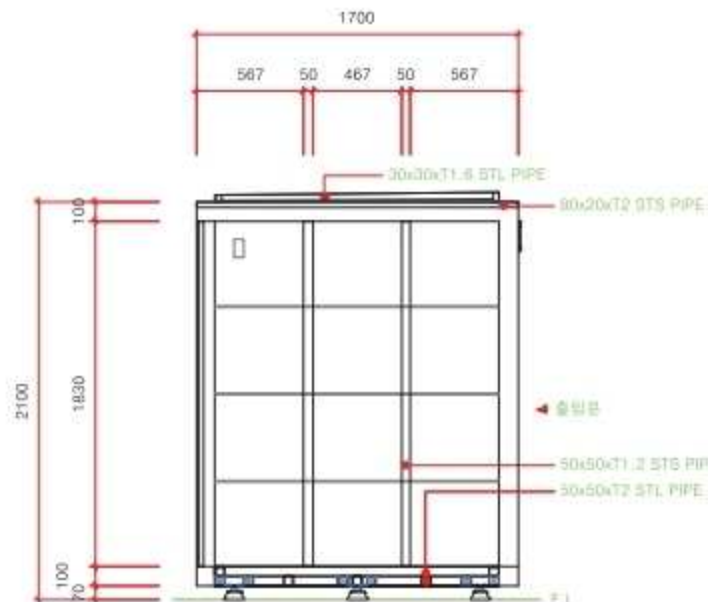


A-15 골조 좌측면도  
SCALE : 1/20

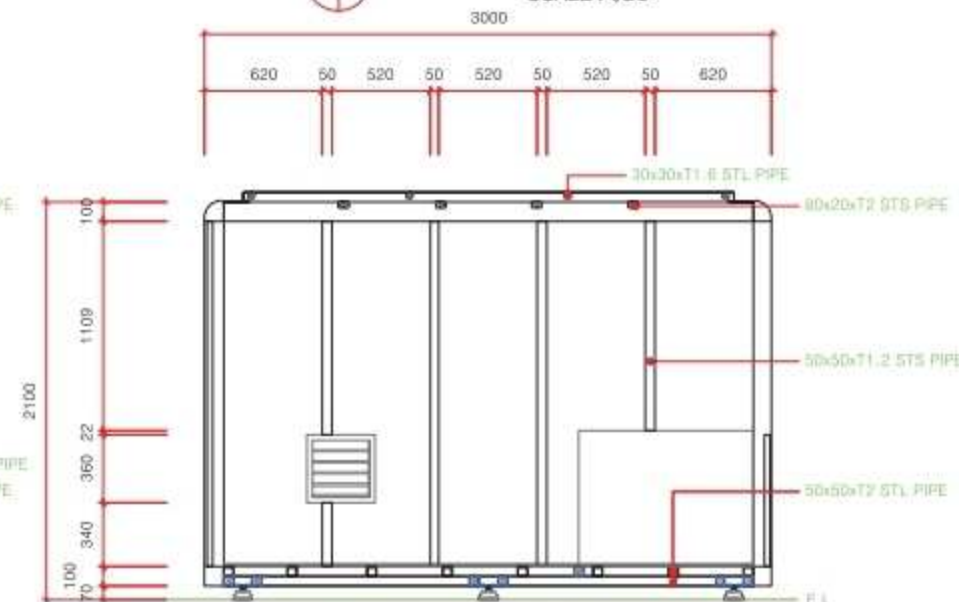


A-16 골조 후면도  
SCALE : 1/20

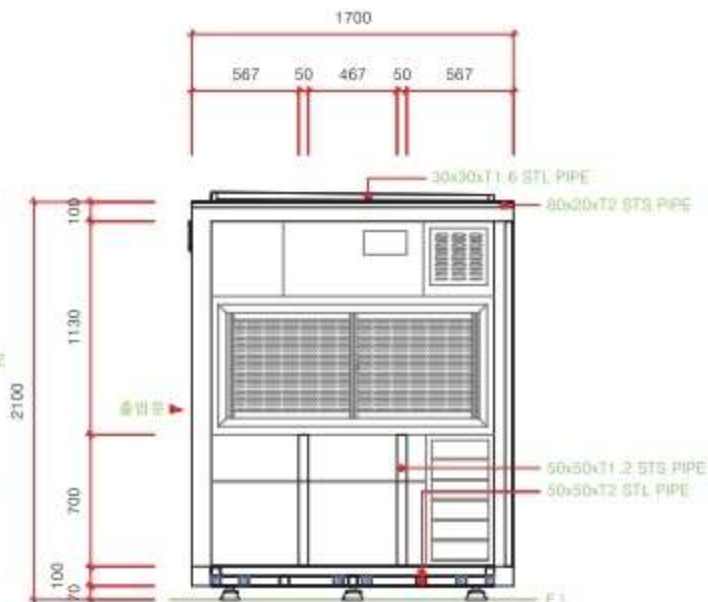


A-17 골조 우측면도  
SCALE : 1/20

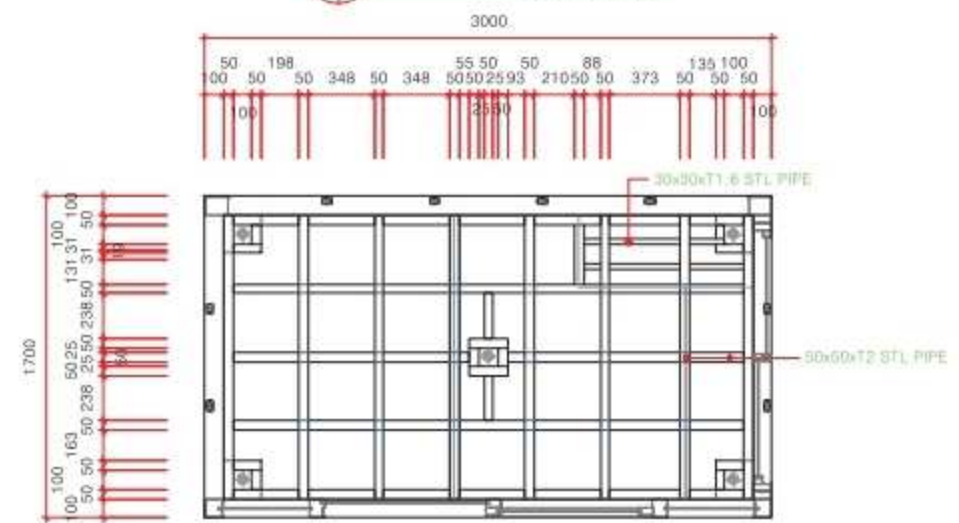


A-18 골조 바닥면도  
SCALE : 1/20

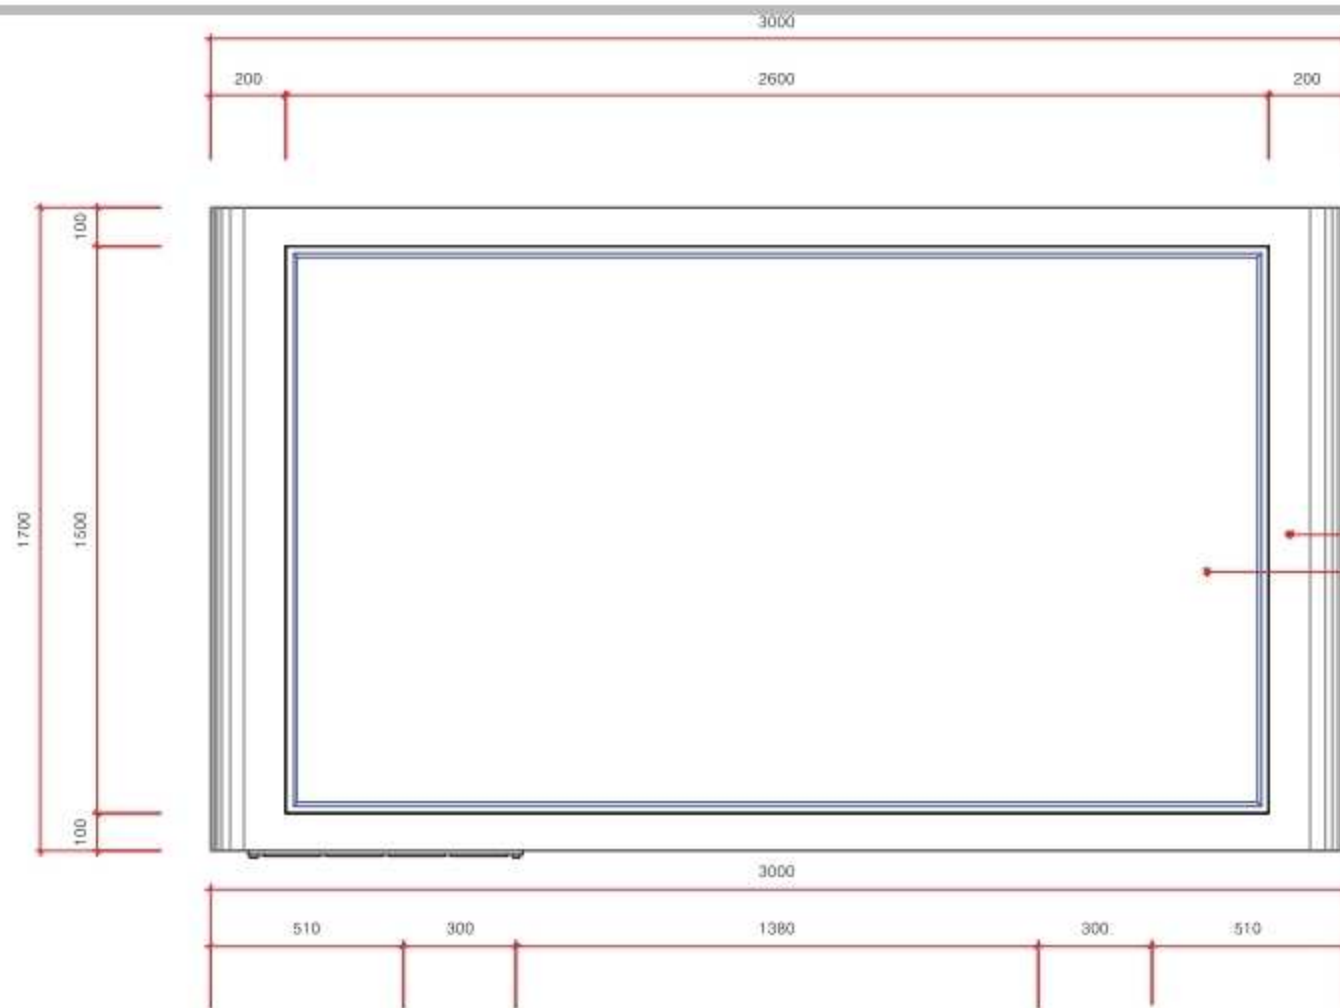

평면도  
SCALE: 1/10

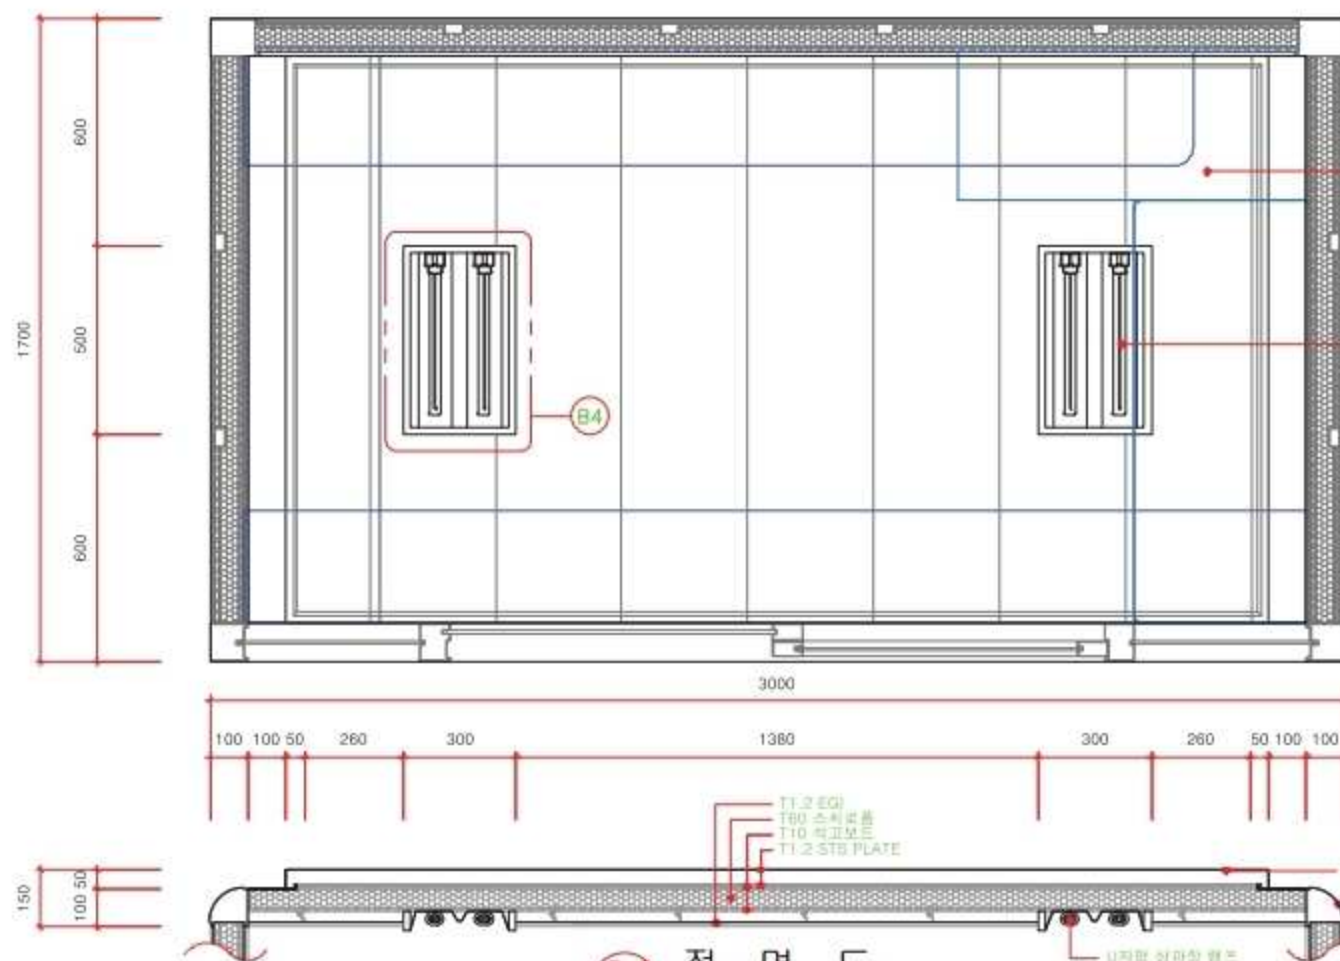

정면도  
SCALE: 1/10

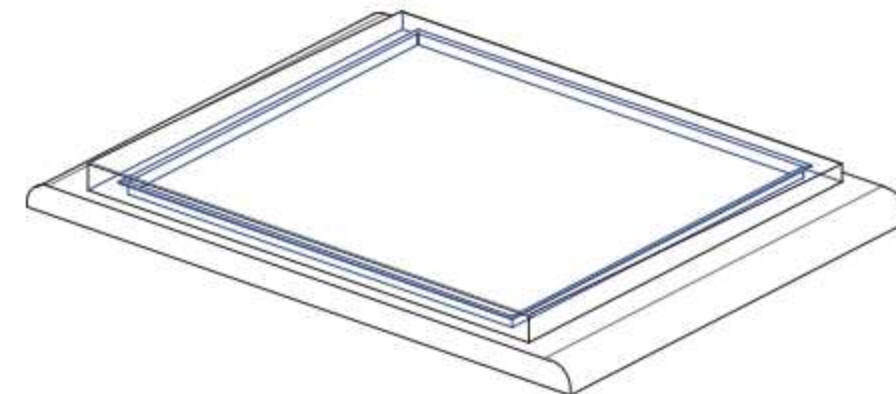


조립예시도  
SCALE: NONE



제품명 : 컴팩트 형광램프  
모델명 : OSRAM DULUX L (FPL24EX)  
소비전력 : 24W  
제조사 : ㈜오스람코리아  
원산지 : 대한민국 (KOREA)  
판매사 : ㈜오스람코리아  
물질인증 : KSC 7501 제 10288호



부품상세도-A  
SCALE: NONE

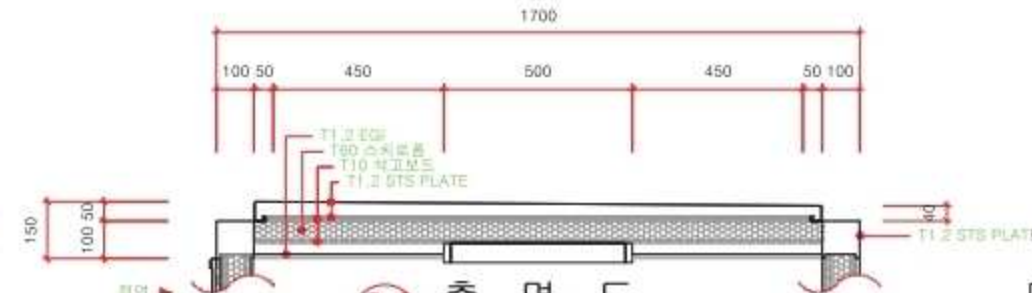

측면도  
SCALE: 1/10



대산안전산업(주)  
DAESAN INDUSTRY

본사: 경기도 고양시 일산구 선석동 130  
Tel. 031-977-3876 Fax. 031-977-3878

서울지사: 서울구로구 신길동 281-16  
Tel. 02-821-8897 Fax. 02-821-8822

광주지사: 경기도 고양시 일산구 선석동 130  
Tel. 031-977-3876 Fax. 031-977-3878

Project Title

Contractor:

Note

•소재 색상계획

주 색: 연분홍색  
3.5N 2.5/0.1

광 조 색: 연분홍색  
2.0N 2.0/0.1

내장 색: 연분홍색  
0.1N 6.0/0.1

지붕 색: 연분홍색  
3.1GY 9.5/0.1

•P.C 색상계획

HG44 연 분홍색 (Light blue smoke)

•간판 색상계획

간 판: 아크릴 (연 분홍색)

간판문자: 아크릴 (유색)

•계량기 측정구

계량기 측정구: 아크릴 (투명)

Drawing No.

구두수선대 (B-1/1)

(지붕상세도)

Drawn by:

Desigend by:

Checked by:

Approved by:

Date drawn:

2013. 00. 00.

Scale:

1/10, NONE







미닫이접이문용잠금장치



백 색 : 52mm

설치가능 문두께  
기본 - 35~45mm가능  
사각 중심봉 교체시 53mm까지 가능


미닫이(슬라이딩문)에 사용합니다.  
백입형 손잡이와 잠금장치를 하나로 해결하는 고급기능  
일체형 방식으로 디자인가능이 우수합니다.  
문 흔들림, 추락장치가 있어 설치가 용이합니다.

9. 상세사진 Detail View



C-8 부품상세도-C  
SCALE : NONE

상부보조 잠금장치

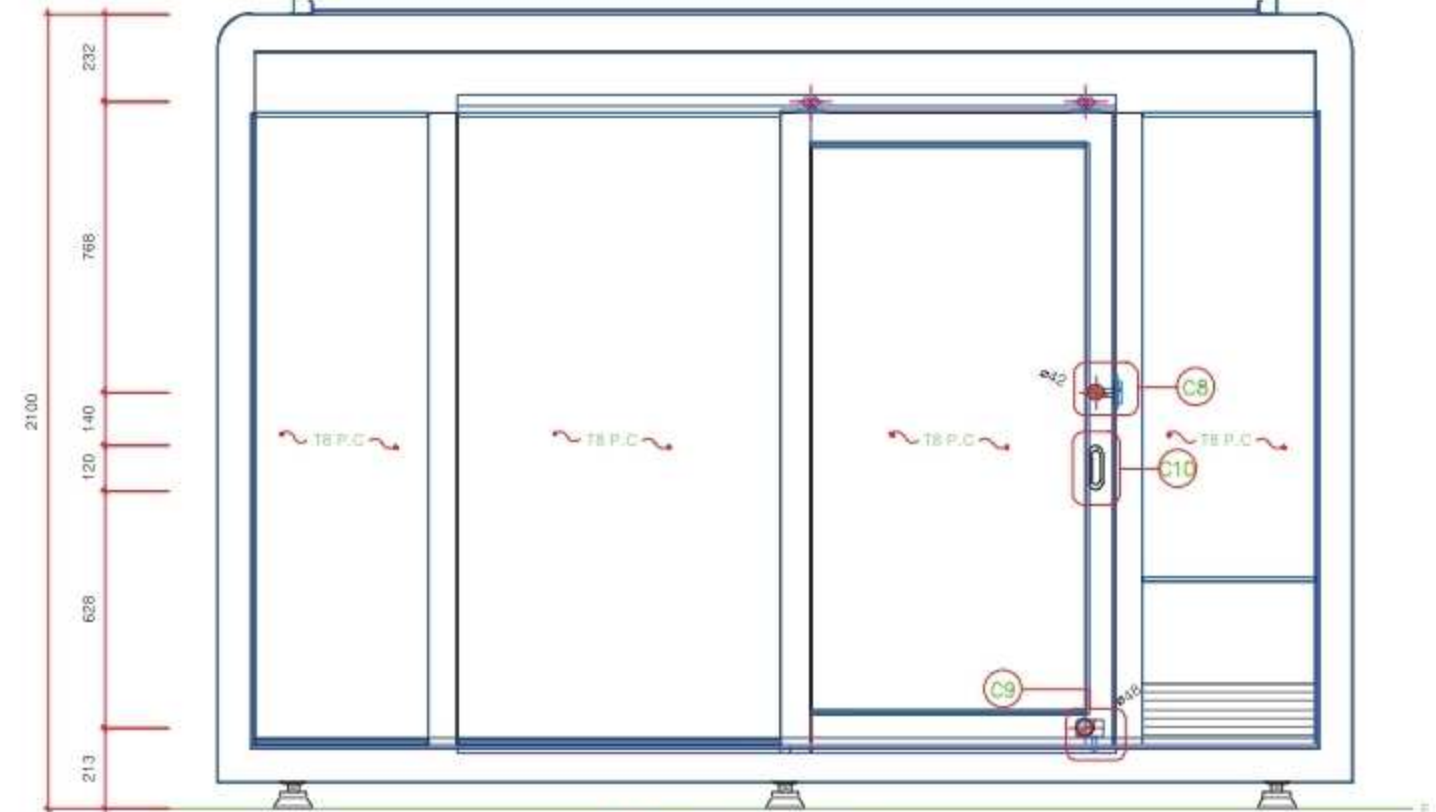

하부보조 잠금장치


C-7 정면투시도  
SCALE : 1/10

손잡이

KSL S131NS



치수

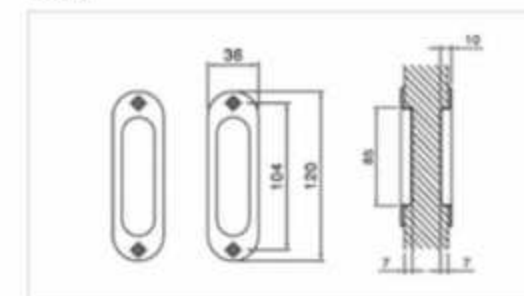

C-9 부품상세도-D  
SCALE : NONE

C-10 부품상세도-E  
SCALE : NONE



대산안전산업(주)  
DAESAN INDUSTRY

■ 본 사 : 경기도 고양시 일산구 성석동 130  
Tel. 031-977-3876 Fax. 031-977-3878

■ 서울지사 : 성동구 성동2가길281-10  
휴먼테크 405호  
Tel. 02-921-8997 Fax. 02-921-8922

■ 공 사 : 경기도 고양시 일산구 성석동 130  
Tel. 031-977-3876 Fax. 031-977-3878

Project Title

Contractor:

Note

•소재 색상계획

주 색 : 연철계조  
3.5N 2.5/0.1

강조색 : 연철계조  
2.0N 2.0/0.1

내장색 : 연철계조  
0.1N 6.0/0.1

지동색 : 연철계조  
3.1GY 9.5/0.1

•P.C 색상계획

HG44연 연스모크(Light blue smoke)

•관판 색상계획

관 판 : 아크릴 (연스모크)  
관판문자 : 아크릴 (유박색)

•제형기 측정구

제형기 측정구 : 아크릴 (투명)

Drawing No.  
구두수선대 (C-2/2)  
(정면상세도)

Drawn by:


Desigend by:

Checked by:

Approved by:

Date drawn:  
2013. 00. 00.


D-0 좌측상세도

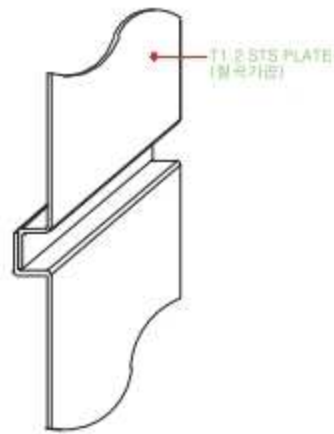


D-1 외벽상세도  
SCALE : NONE



D-2 외벽참고이미지  
SCALE : NONE

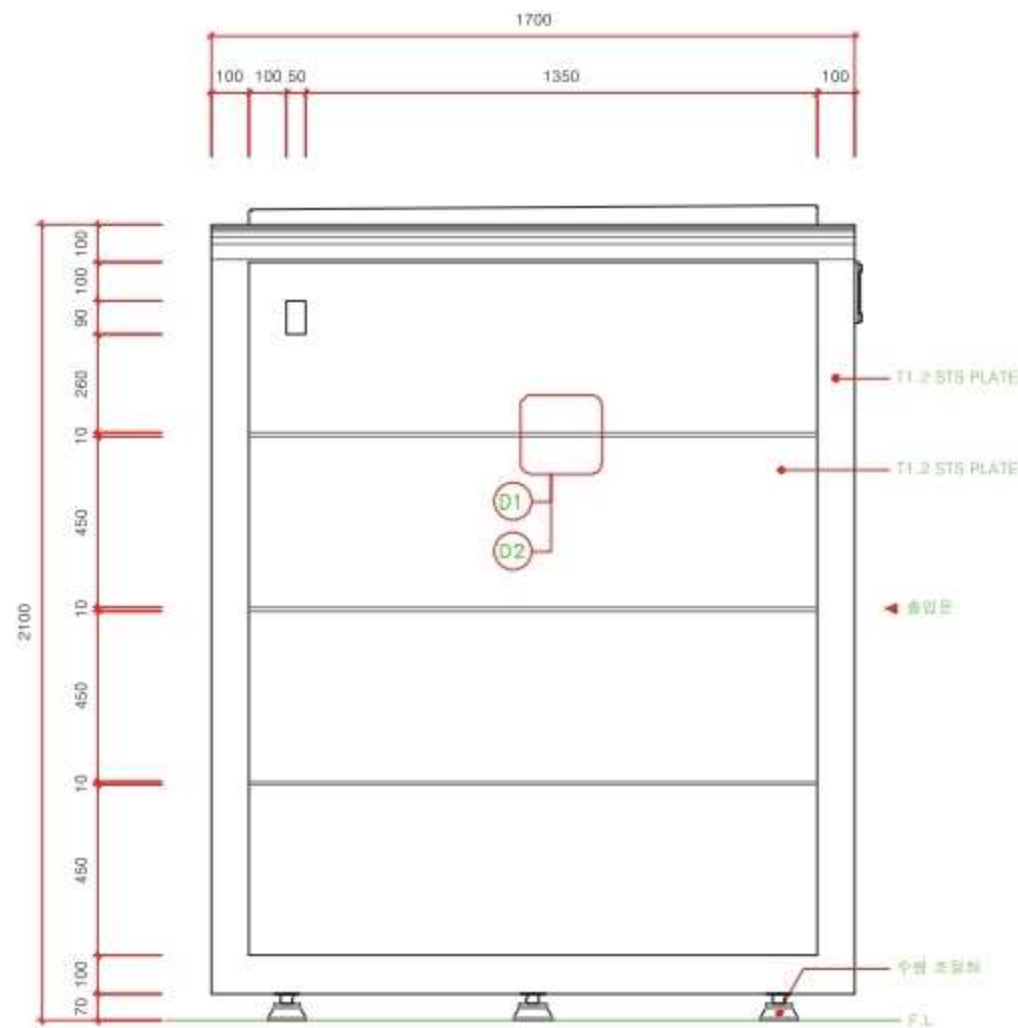

D-3 좌측면도  
SCALE : 1/10

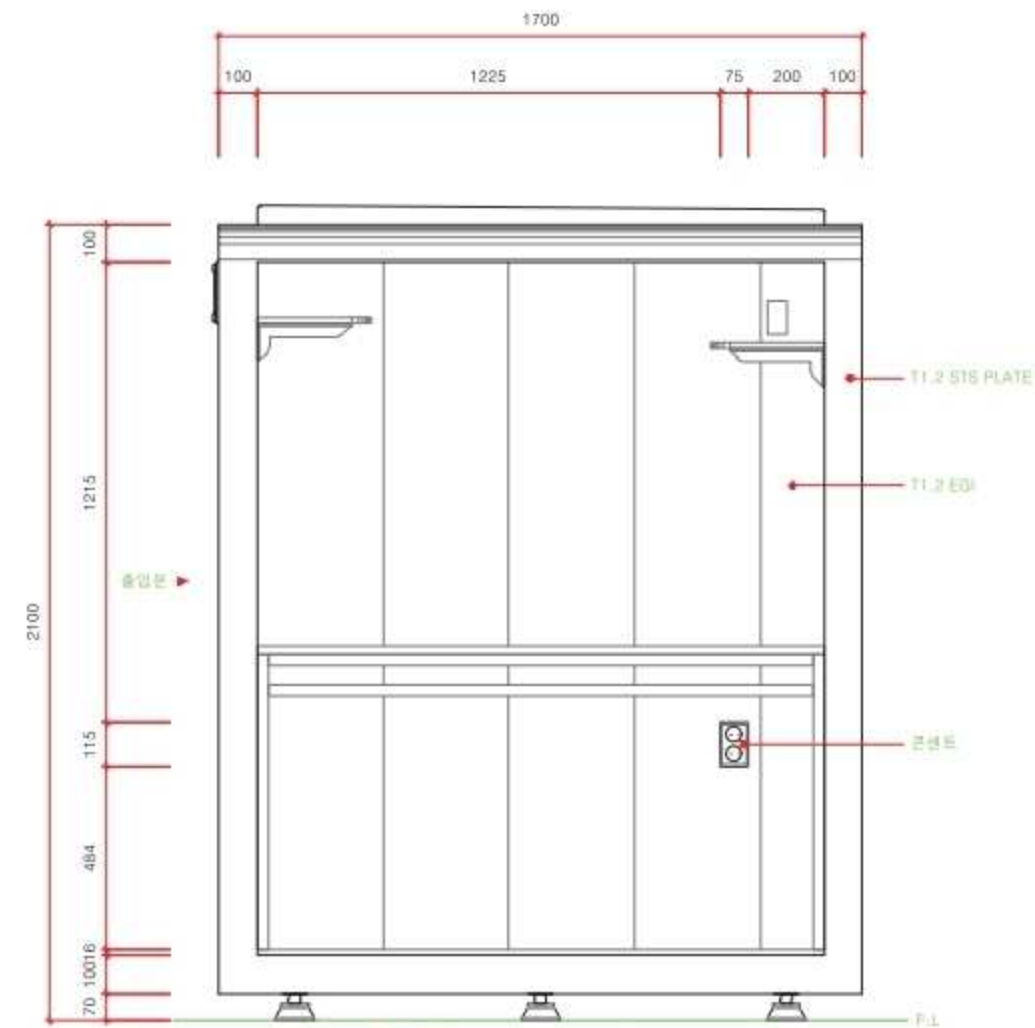

D-4 내부상세도  
SCALE : 1/10



대산안전산업(주)  
DAESAN INDUSTRY

●본 : 사. 경기도 고양시 일산구 성석동 130  
Tel. 031-977-3876 Fax. 031-977-3878

●서울지사, 상동구 상수당길281-16  
휴먼테크405호  
Tel. 02-821-8897 Fax. 02-821-8822

●영 : 사. 경기도 고양시 일산구 성석동 130  
Tel. 031-977-3876 Fax. 031-977-3878

Project Title

Contractor:

Note

●소재 색상계획

주 색 : 연셀기호  
3.5N 2.5/0.1

광조색 : 연셀기호  
2.0N 2.0/0.1

내장색 : 연셀기호  
0.1N 6.0/0.1

지붕색 : 연셀기호  
3.1GY 9.5/0.1

●P.C 색상계획

HG44연 연스모크(Light blue smoke)

●관판 색상계획

관 판 : 아크릴 (연스모크)  
관판문자 : 아크릴 (유백색)

●계량기 측정구

계량기 측정구 : 아크릴 (투명)

Drawing No.  
구두수선대 (D-1/2)  
(좌측상세도)

Drawn by:

Desigend by:

Checked by:

Approved by:

Date drawn:  
2013. 00. 00.



대산안전산업(주)  
DAESAN INDUSTRY

● 본 사 경기도 고양시 일산구 성석동 130  
Tel. 031-977-3876 Fax. 031-977-3878  
● 서울지사, 성동구 성수동 273길 281-10  
휴먼테크 405호  
Tel. 02-821-8997 Fax. 02-821-8922  
● 외 지 경기도 고양시 일산구 성석동 130  
Tel. 031-977-3876 Fax. 031-977-3878

Project Title:

Contractor:

Note

● 원재 색상계획

주 색 : 연생파로  
3.5N 2.5/0.1

강조색 : 연생파로  
2.0N 2.0/0.1

내장색 : 연생파로  
0.1N 6.0/0.1

지붕색 : 연생파로  
3.1GY 9.5/0.1

● P.C 색상계획

HG44 연 연스모그 (Light blue smoke)

● 간판 색상계획

간 판 : 에크릴 (연스모그)  
간판문자 : 에크릴 (유백색)

● 계량기 측정구

계량기 측정구 : 에크릴 (투명)

Drawing No.  
구두수선대 (D-2/2)  
(좌측상세도)

Drawn by:


Design by:

Checked by:


Approved by:

Date drawn:  
2013. 00. 00.

Scale:  
1/10, NONE

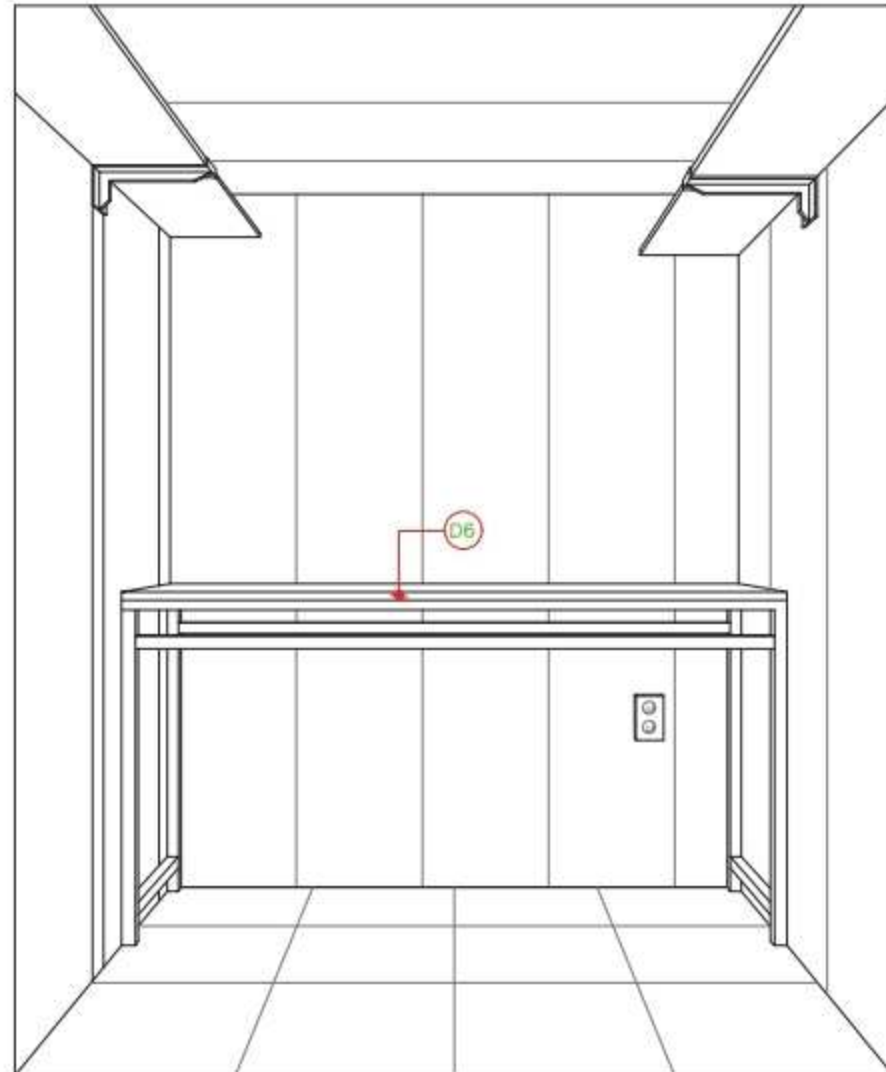


D-5 조립예시도  
SCALE : NONE

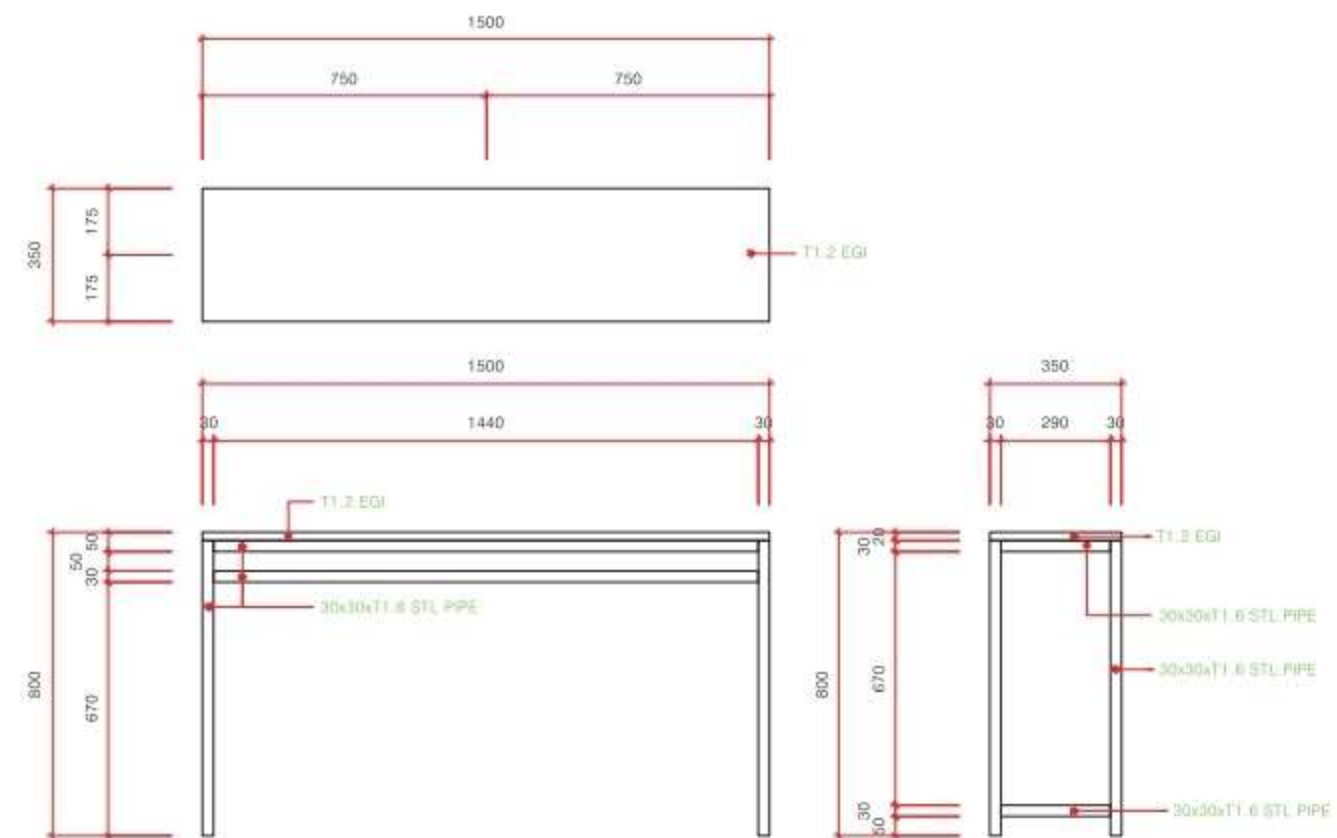


D-6 내부이동선반전개도  
SCALE : 1/10




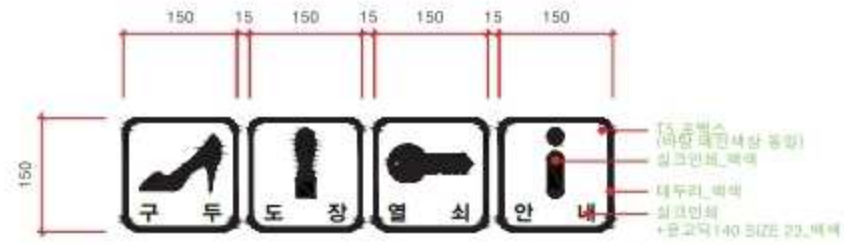

E-1 PICTOGRAM  
SCALE : 1/5

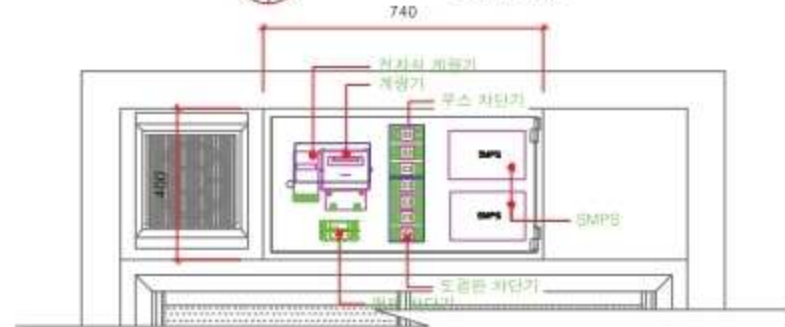


E-2 계량기예시도  
SCALE : NONE

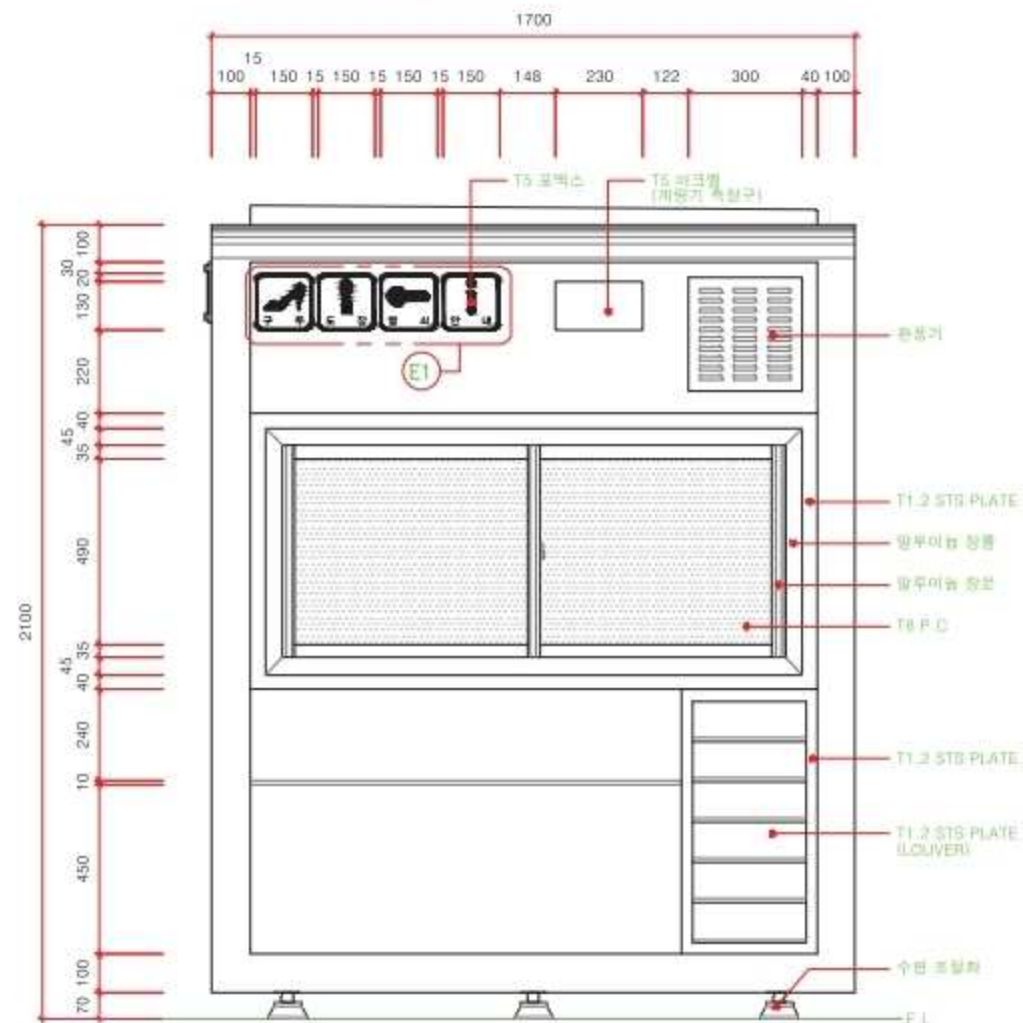


E-4 우측면도  
SCALE : 1/10

E-0 우측상세도

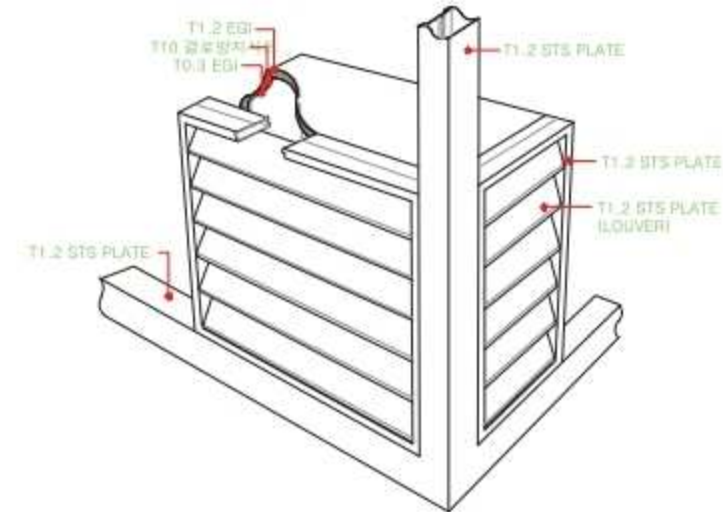

E-3 실외기상세도  
SCALE : NONE

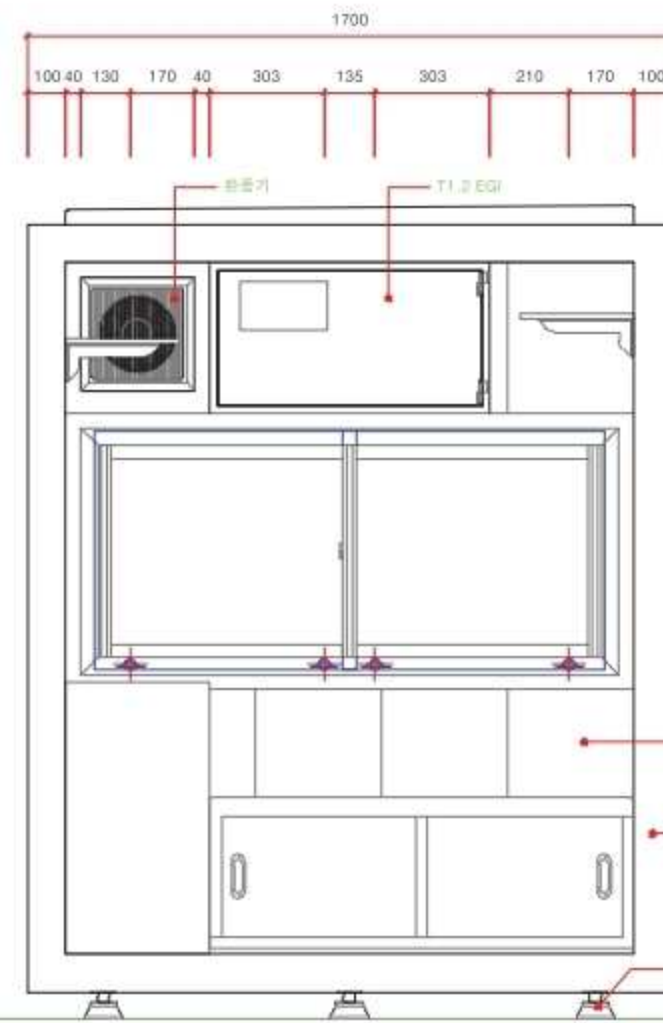

E-5 내부상세도  
SCALE : 1/10



대산안전산업(주)  
DAESAN INDUSTRY

● 본 사 : 경기도 고양시 일산구 삼석동 130  
Tel. 031-977-3876 Fax. 031-977-3878

● 서울지사 : 성동구 성수2가길 281-15  
휴먼테크405호  
Tel. 02-921-8997 Fax. 02-921-8922

● 공 : 장 : 경기도 고양시 일산구 삼석동 130  
Tel. 031-977-3876 Fax. 031-977-3878

Project Title

Contractor:

Note

●소재 색상계획

주 색 : 연필가루  
3.5N 2.5/0.1

강 조 색 : 연필가루  
2.0N 2.0/0.1

내장 색 : 연필가루  
0.1N 6.0/0.1

지붕 색 : 연필가루  
3.1GY 9.5/0.1

●P.C 색상계획

HG44연 연스모크(Light blue smoke)

●간판 색상계획

간 판 : 아크릴 (연스모크)  
간판문자 : 아크릴 (유역색)

●계량기 측기구

계량기 측기구 : 아크릴 (투명)

Drawing No.

구두수선대 (E-1/2)  
(우측상세도)

Drawn by:

Desigend by:

Checked by:

Approved by:

Date drawn:

2013. 00. 00.



◆공 한. 경기도 고양시 일산구 선석동 130.  
Tel. 031-977-3576 Fax. 031-977-3878

Contractor:

Note

\*원재 색상계획

주 색 : 만셀기로  
3.5N 2.5/0.1

강조색 : 만셀기로  
2.0N 2.0/0.1

내장색 : 만셀기호  
0.1N 6.0/0.1

지붕색 : 연분홍  
3.1GY 9.5/0.1

•P.C 색상 계획

HG44연 연스모그(Light blue smoke)

•간판 색상계획

간판 : 아크릴 (연스모그)  
간판문자 : 아크릴 (유백색)

•계량기 측정구

계량기속장구 : 아크릴 (투명)

Drawing No.  
구두수선대 (E-2/2)  
(우측상세도)

Drown by:



Desigend by:

Checked by:


Approved by:

Date drawn:  
2013. 00. 00.


Scale:  
1/10, NONE

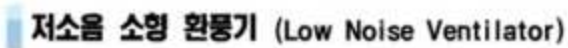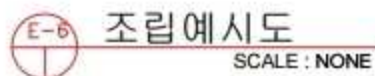


| 제품명<br>Model | 전원<br>Source | 날개크기<br>Blade<br>Size<br>(mm) | 주파수<br>Frequency<br>(Hz) | 전류<br>Current<br>(A) | 소비전력<br>Power<br>Input<br>(W) | 회전수<br>Revolution<br>per minute<br>(RPM) | 국산<br>Pole | 최대풍량<br>Air<br>Volume<br>(m³/min) | 중량<br>Weight<br>(kg) |     |
|--------------|--------------|-------------------------------|--------------------------|----------------------|-------------------------------|------------------------------------------|------------|-----------------------------------|----------------------|-----|
| MVS-230A     | 100 220V     | 20                            | 50<br>60                 | 0.21<br>0.20         | 28<br>26                      | 1,250<br>1,350                           | 4          | 7.5<br>8.2                        | 265<br>290           | 1.8 |

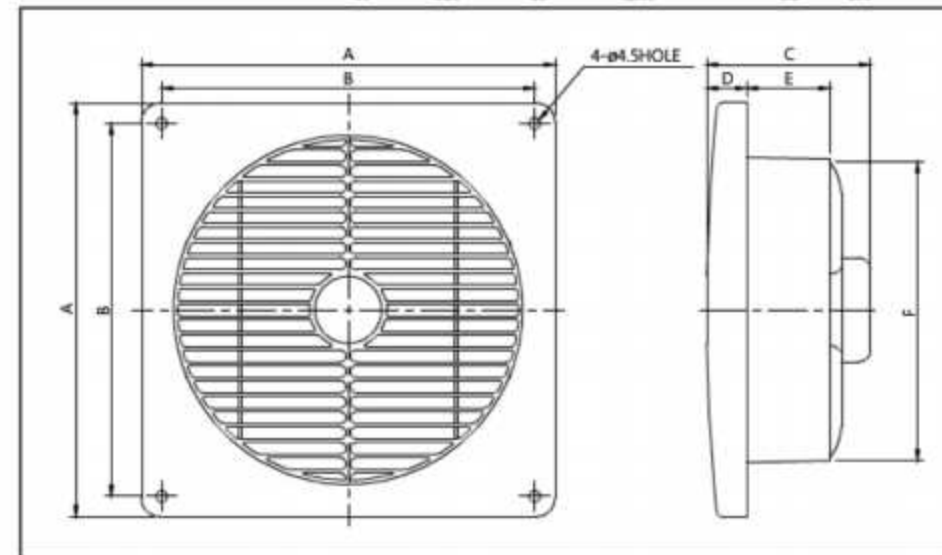


부품상세도-F  
SCALE : NONE

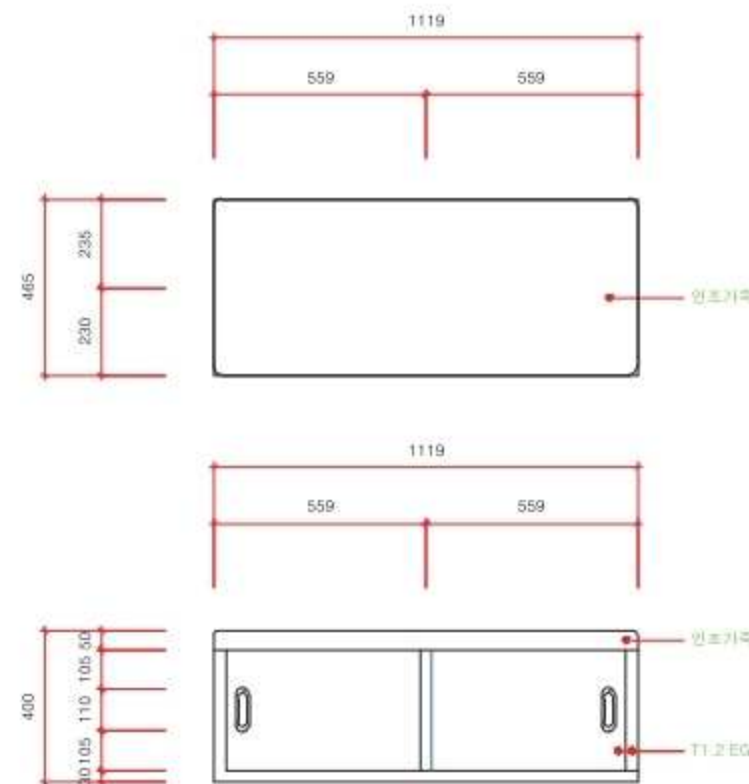


E-10 수납의자전개도  
SCALE : 1/10

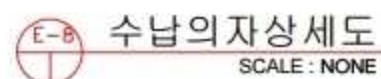



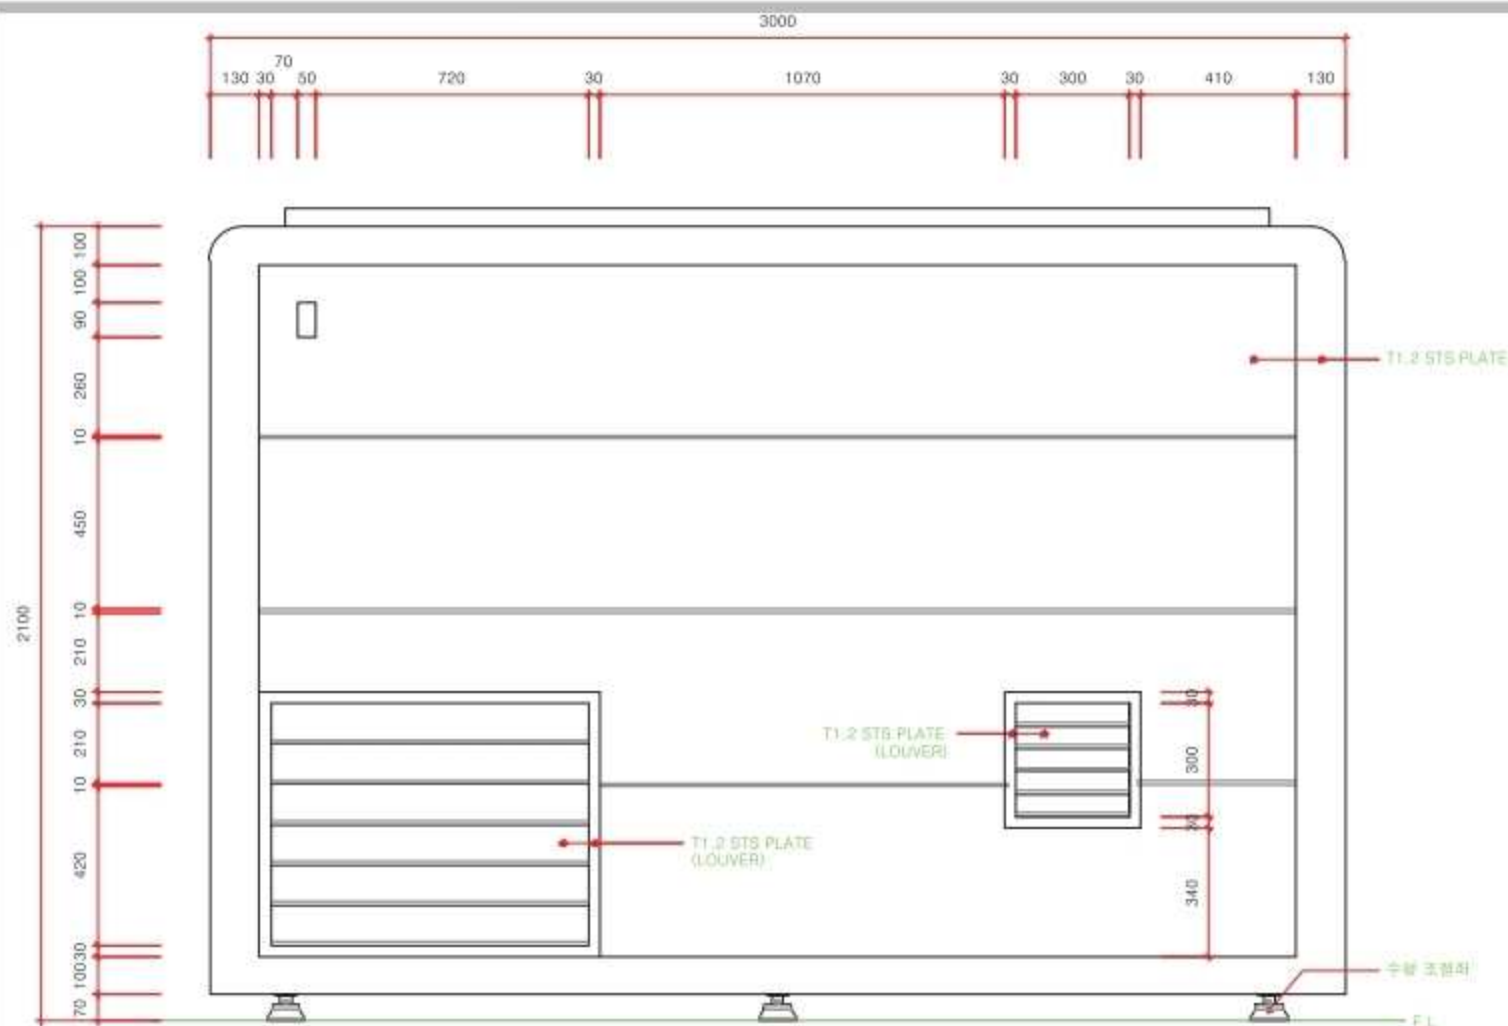


F-1 후면도  
SCALE : 1/10

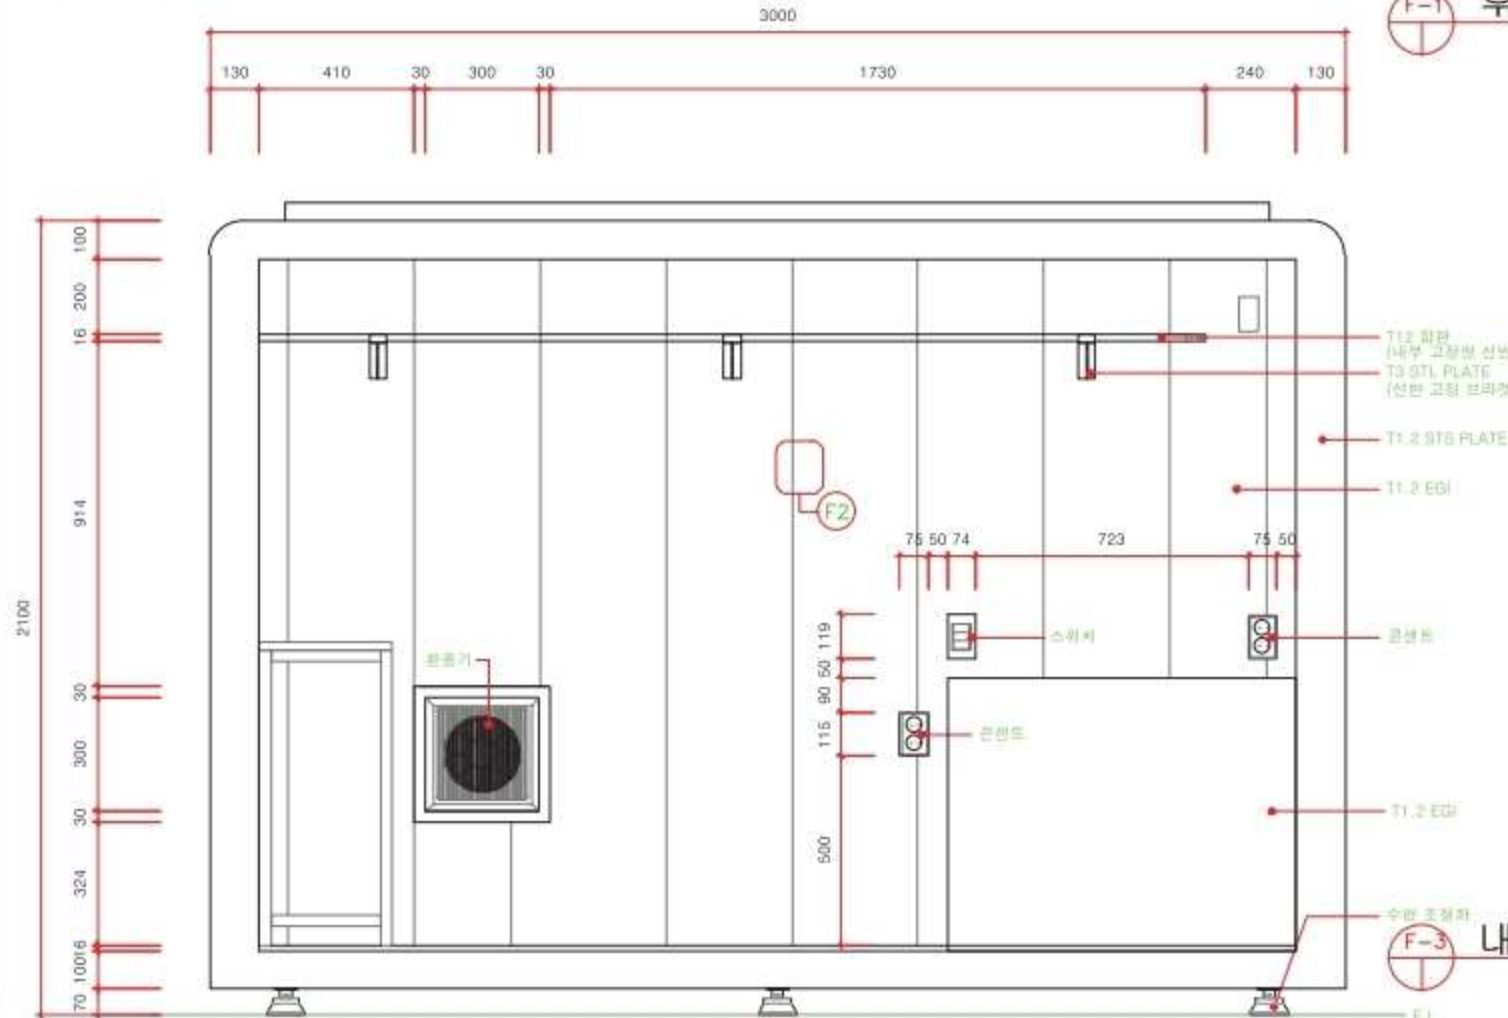


F-3 내부상세도  
SCALE : 1/10

F 후면상세도

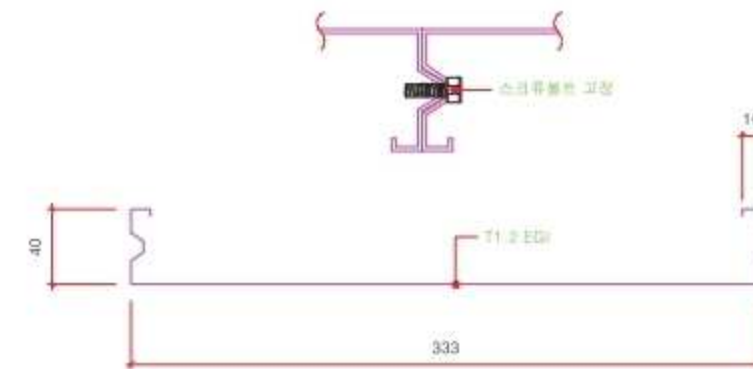

F-2 EGI성형판상세도  
SCALE : NONE

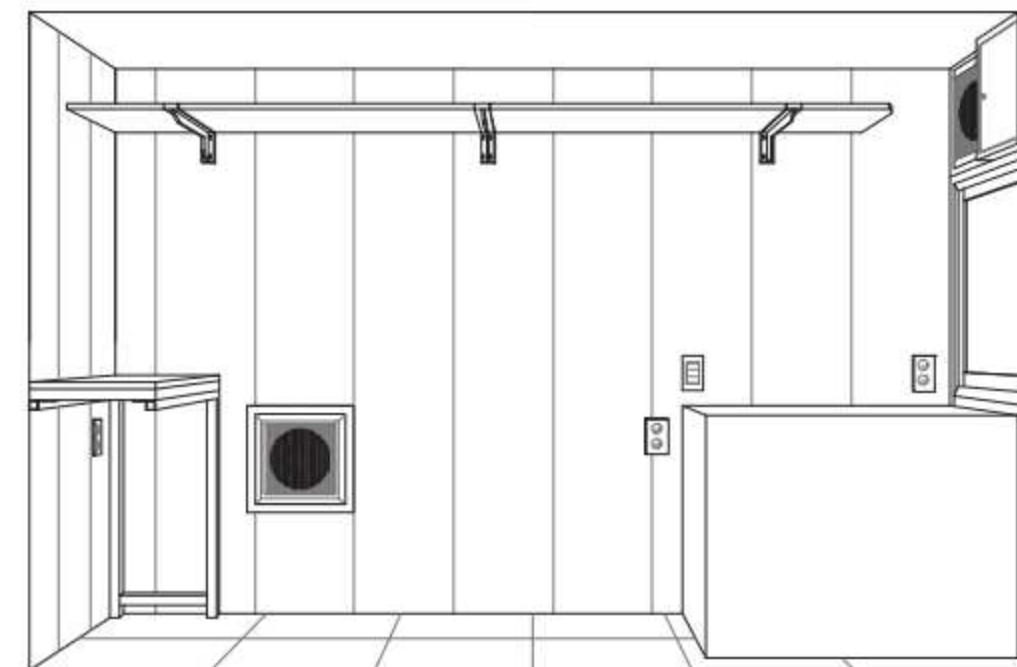

F-4 조립예시도  
SCALE : NONE



대산안전산업(주)  
DAESAN INDUSTRY

■ 본 사 경기도 고양시 일산구 양석동 130  
Tel. 031-977-3876 Fax. 031-977-3878

■ 서울지사 성동구 성동2가9동281-10  
휴먼테크 405호  
Tel. 02-921-8997 Fax. 02-921-8922

■ 공 사 경기도 고양시 일산구 양석동 130  
Tel. 031-977-3876 Fax. 031-977-3878

Project Title

Contractor:

Note

•철재 색상계획

주 색 : 연철거로  
3.5N 2.5/0.1

강조색 : 연철거로  
2.0N 2.0/0.1

내장색 : 연철거로  
0.1N 6.0/0.1

지붕색 : 연철거로  
3.1GY 9.5/0.1

•P.C 색상계획

HG44연 연스모크(Light blue smoke)

•간판 색상계획

간 판 : 아크릴 (연스모크)  
간판문자 : 아크릴 (유색색)

•계량기 측정구

계량기측정구 : 아크릴 (투명)

Drawing No.

구두수선대 (F-1/1)  
(후면상세도)

Drawn by:

Desigend by:

Checked by:

Approved by:

Date drawn:

2013. 00. 00.

Scale:

1/10, NONE





대산안전산업(주)  
DAESAN INDUSTRY

●본 사, 경기도 고양시 일산구 성석동 130  
Tel. 031-977-3878 Fax. 031-977-3878

●서울지사, 상동구 성수동2길281-16  
휴먼테크405호  
Tel. 02-821-8897 Fax. 02-821-8822

●공 장, 경기도 고양시 일산구 성석동 130  
Tel. 031-977-3878 Fax. 031-977-3878

Project Title

Contractor:

Note

●철재 색상계획

주 색 : 연셀기호  
3.5N 2.5/0.1

강조색 : 연셀기호  
2.0N 2.0/0.1

내장색 : 연셀기호  
0.1N 6.0/0.1

지붕색 : 연셀기호  
3.1GY 9.5/0.1

●P.C 색상계획

HG44연 연스모크(Light blue smoke)

●관 판 색상계획

관 판 : 아크릴 (연스모크)  
관판문자 : 아크릴 (유박색)

●계량기 측정구

계량기 측정구 : 아크릴 (투명)

Drawing No.  
구두수선대 (G-1/2)  
(바닥상세도)

Drawn by:

Desigend by:

Checked by:

Approved by:


Date drawn:  
2013. 00. 00.

Page 026 Scale:  
1/10, NONE


G-0 바닥상세도




G-1 부품상세도-G  
SCALE : NONE

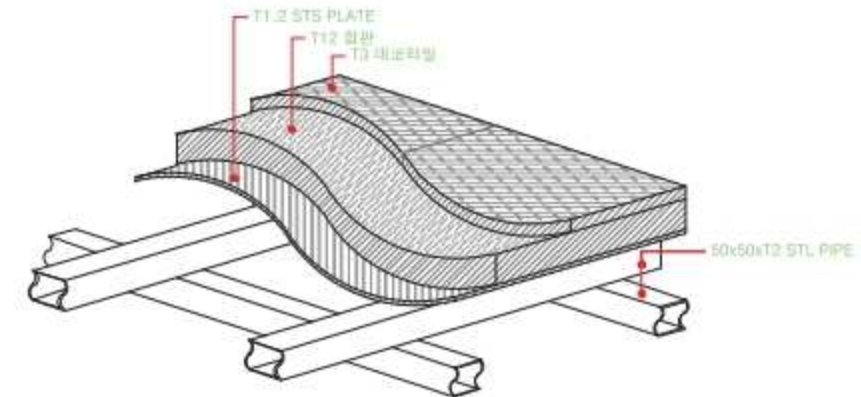


G-3 바닥구조상세도  
SCALE : NONE

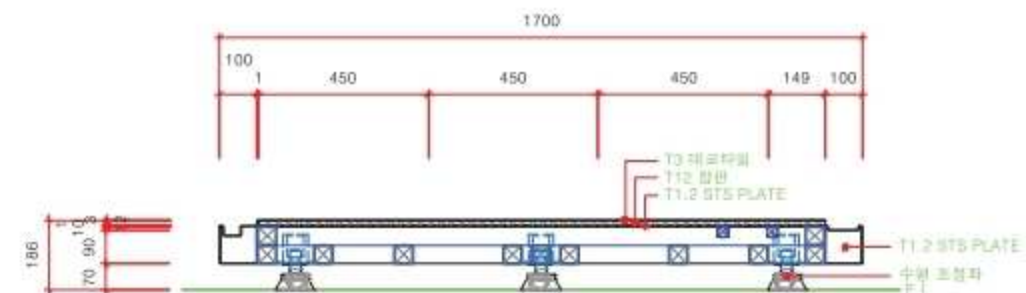

G-5 측면도  
SCALE : 1/10

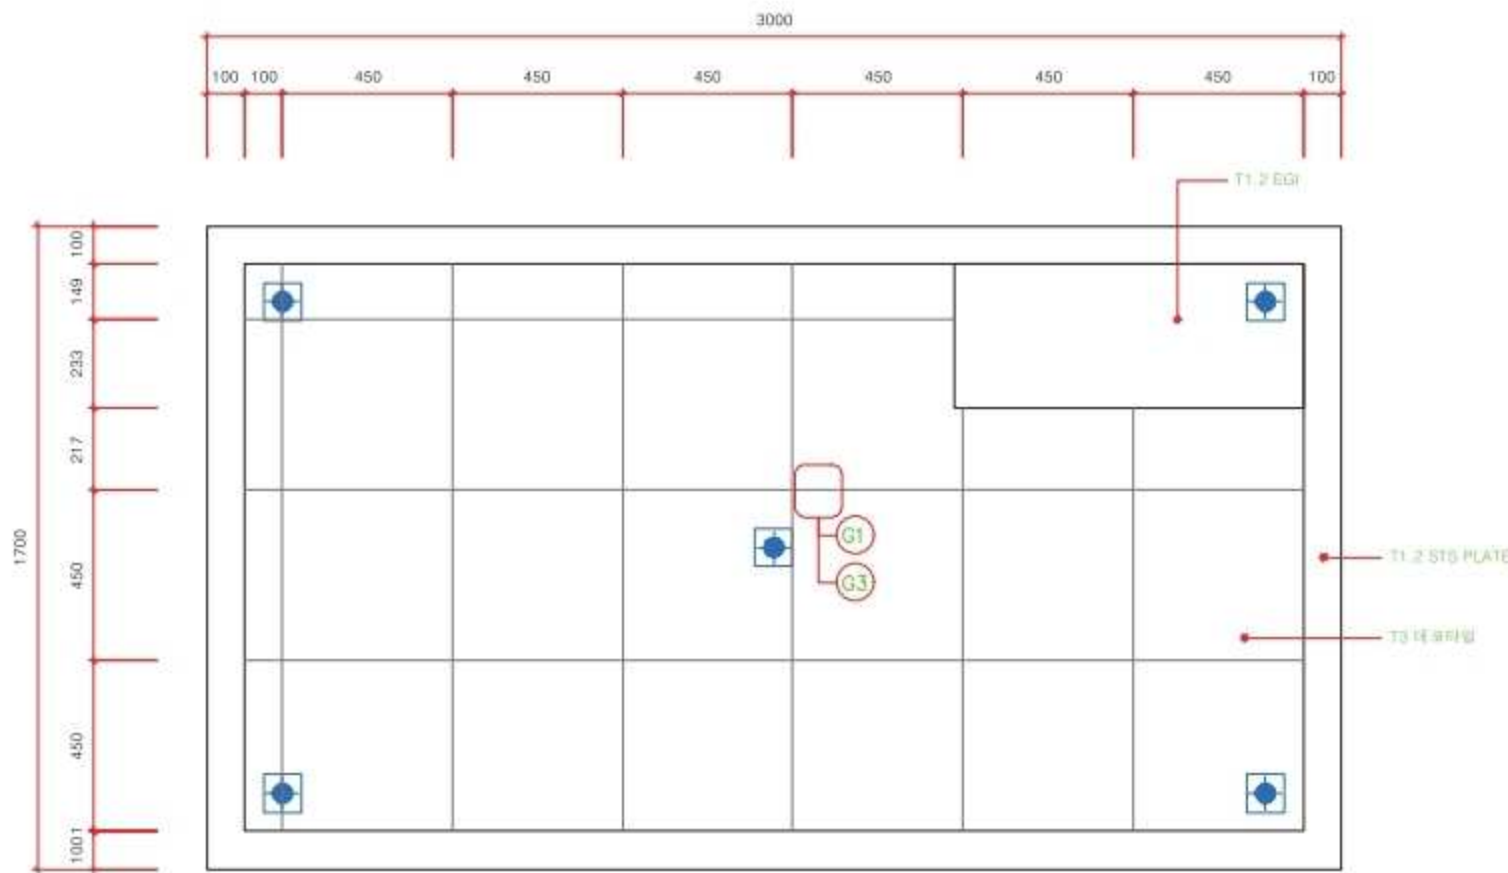

G-2 평면도  
SCALE : 1/10

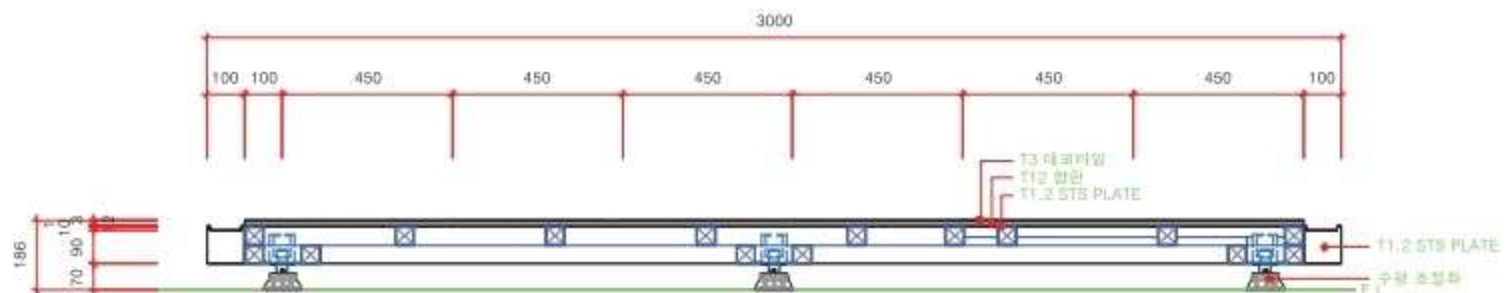

G-4 정면도  
SCALE : 1/10



대산안전산업(주)  
DAESAN INDUSTRY

● 본 사 경기도 고양시 일산구 선석동 130  
Tel. 031-977-3876 Fax. 031-977-3878

● 서울지사 성동구 성수273동281-10  
휴먼테크405호  
Tel. 02-821-8997 Fax. 02-821-8922

● 공 장 경기도 고양시 일산구 선석동 130  
Tel. 031-977-3876 Fax. 031-977-3878

Project Title

Contractor:

Note

● 원재 색상계획

주 색 : 연셀가로  
3.5N 2.5/0.1

강조색 : 연셀가로  
2.0N 2.0/0.1

내장색 : 연셀가로  
0.1N 6.0/0.1

지붕색 : 연셀가로  
3.1GY 9.5/0.1

● P.C 색상계획

HG44연 연스모그(Light blue smoke)

● 간판 색상계획

간 판 : 아크릴 (연스모그)  
간판문자 : 아크릴 (유백색)

● 계량기 측정구

계량기측정구 : 아크릴 (투명)

Drawing No.  
구두수선대 (G-2/2)  
(바닥상세도)


Drown by:

Desigend by:

Checked by:

Approved by:

Date drown:  
2013. 00. 00.

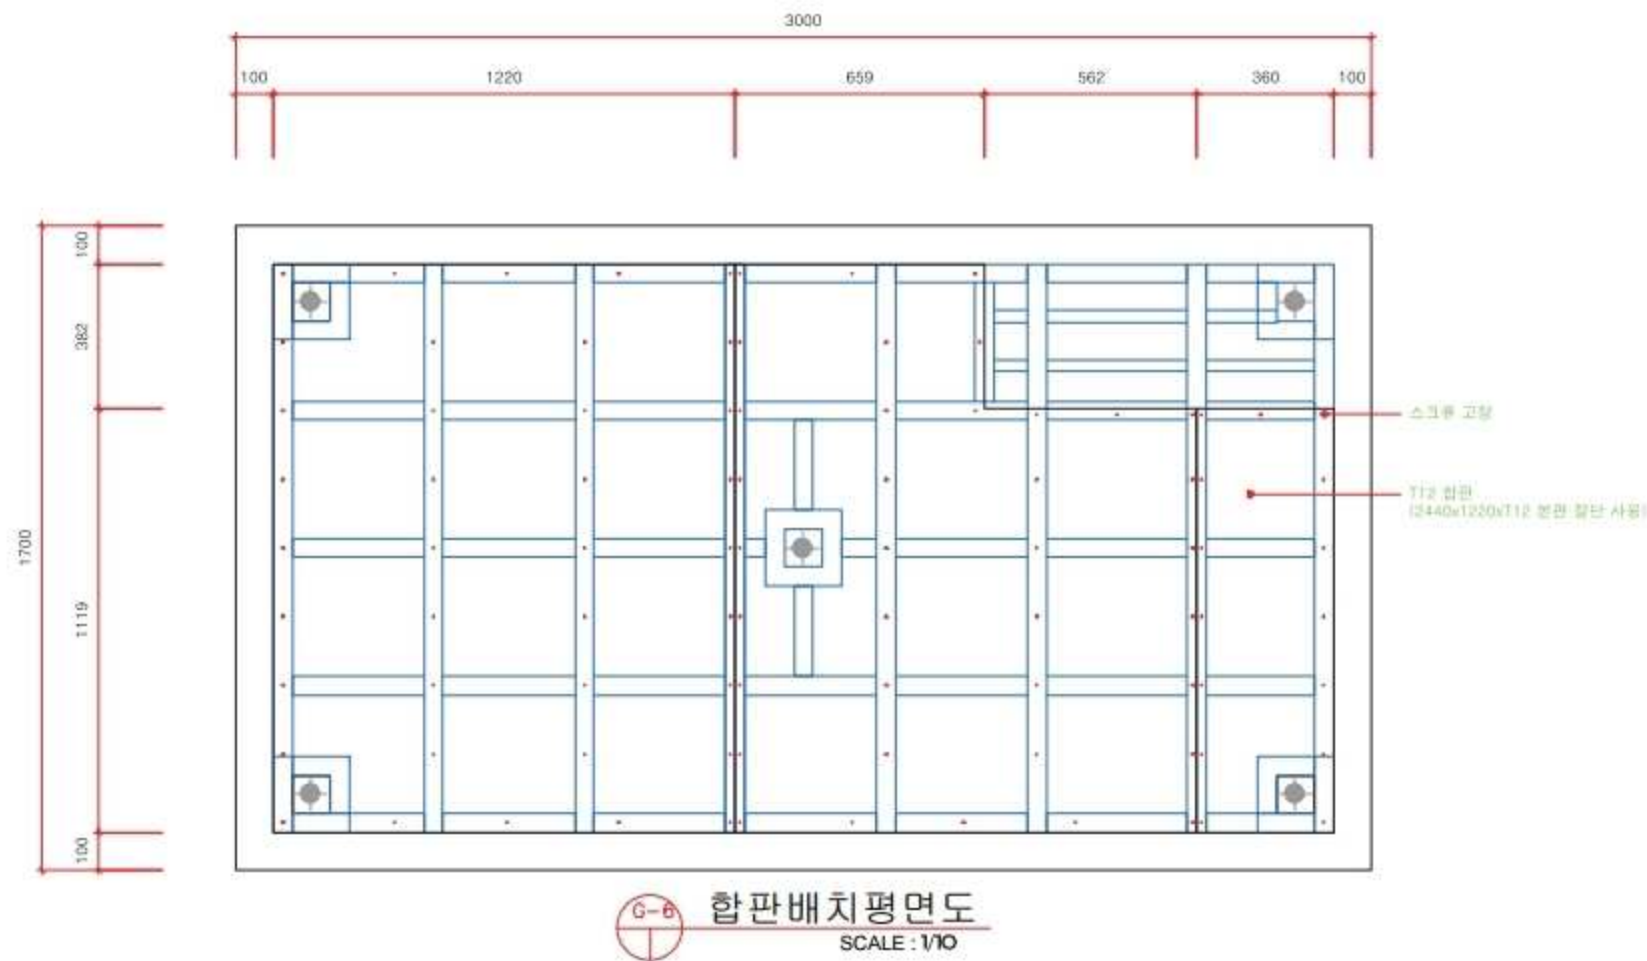


인천광역시 표준디자인  
재정비개발 실시설계도

---

택시승차대

(유지품목)




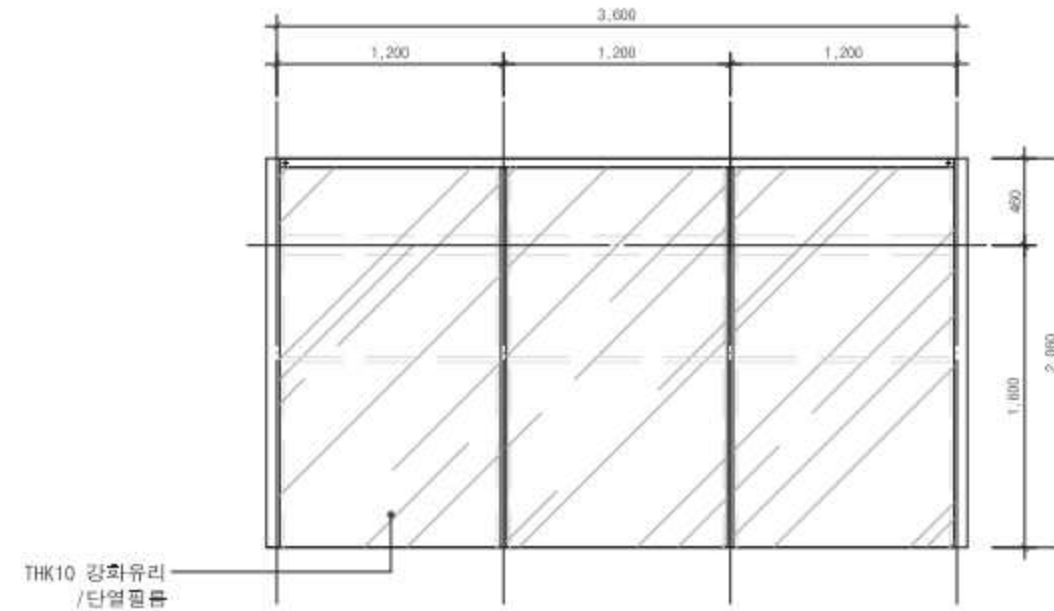

1  
—

## TOP VIEW


SCALE: A1:1/20, A3:1/40

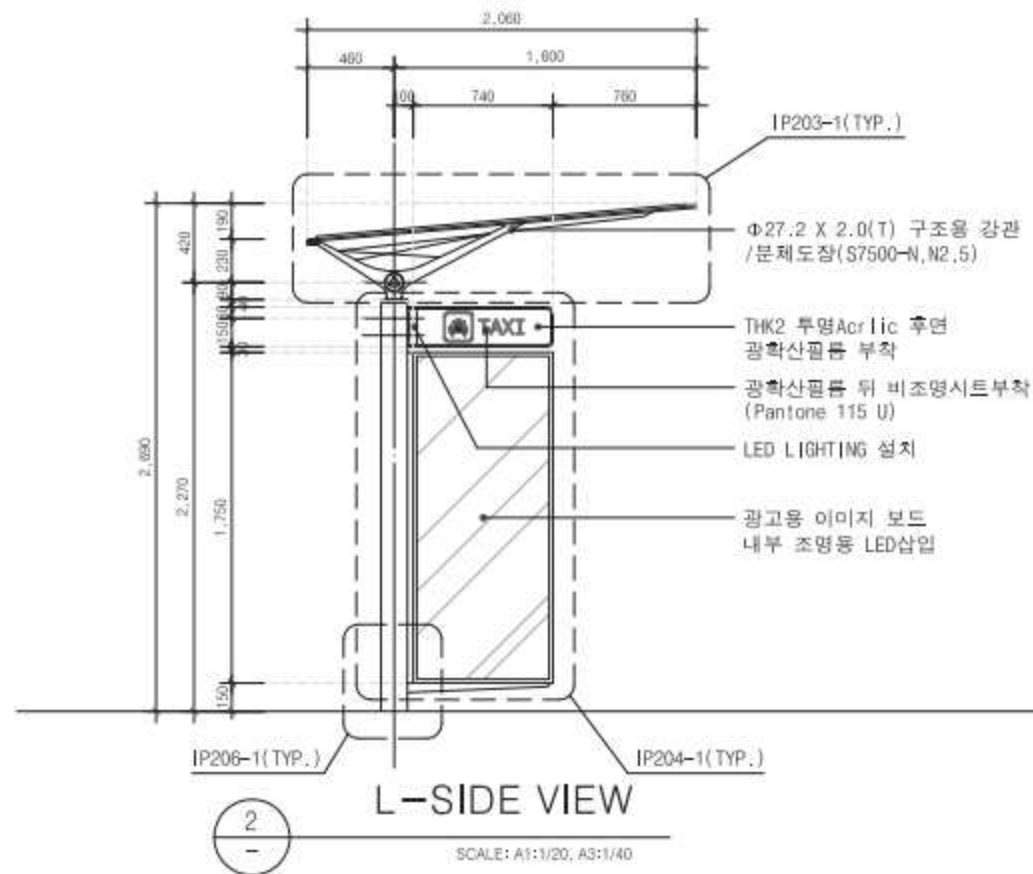

2  
—

## L-SIDE VIEW

SCALE: A1:1/20, A3:1/40

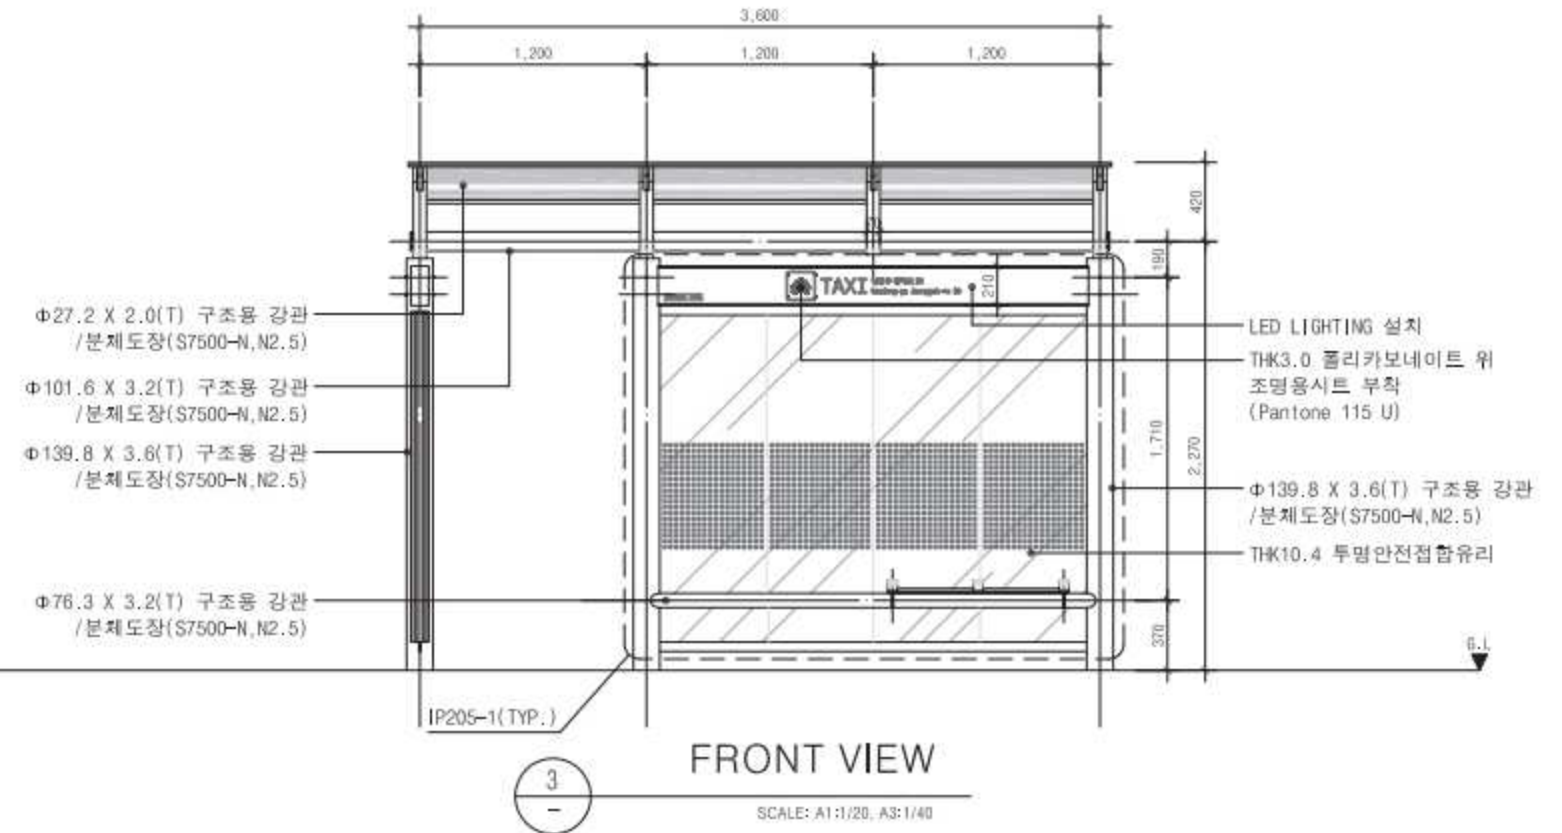


3  
—

## FRONT VIEW

SCALE: A1:1/20, A3:1/40


| Project Title          | Notes                                                                                        | Revisions |             |      | <div>BOY</div> <div>           Drawing Title 택시승차대 (복합형)<br/>           SHEET NO. 028         </div> | <div>             Tel: 02-567-4916<br/>             Fax: 02-566-9773           </div> <div>             Drawn by 이태원<br/>             Approved by 이광환<br/>             Scale: A1: 1/20, A3: 1/40<br/>             Dep. No. IP-203<br/>             Revision           </div> |
|------------------------|----------------------------------------------------------------------------------------------|-----------|-------------|------|---|---|
| 인천광역시 공공시설물<br>표준디자인 안 | *본 시설물은 풍속중 30m/s 기준으로 설계되어있음.<br>현장시공시 풍하중이 고려된 구조 검토를 받고, 감독관에게 제출 및 승인에 따라 검토된 규격으로 현장 설치 | Rev.      | Description | Date |   |   |
|                        |                                                                                              |           |             |      |   |   |
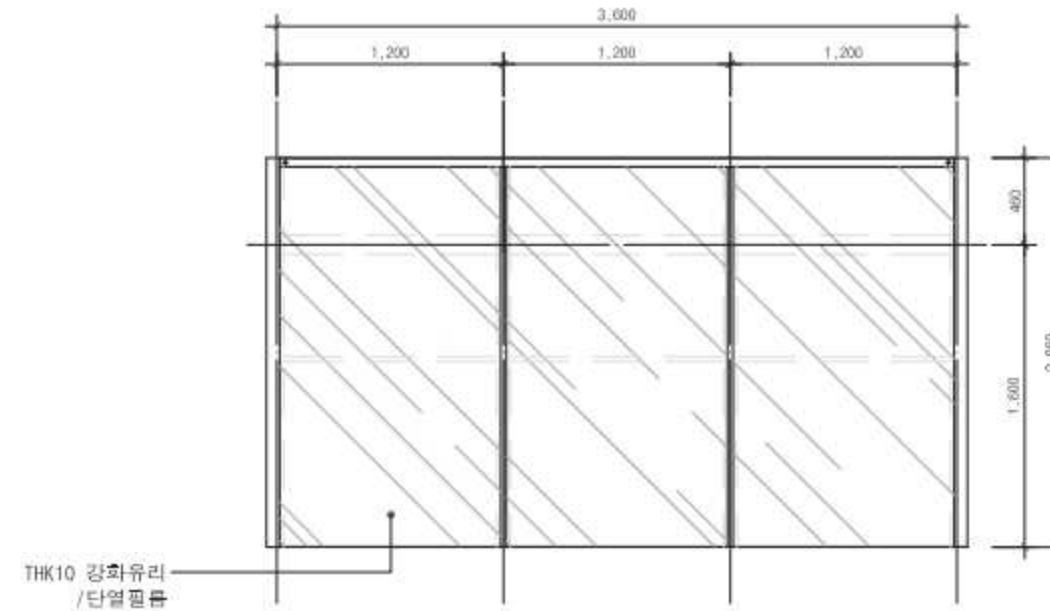

1  
—

## TOP VIEW


SCALE: A1:1/20, A3:1/40

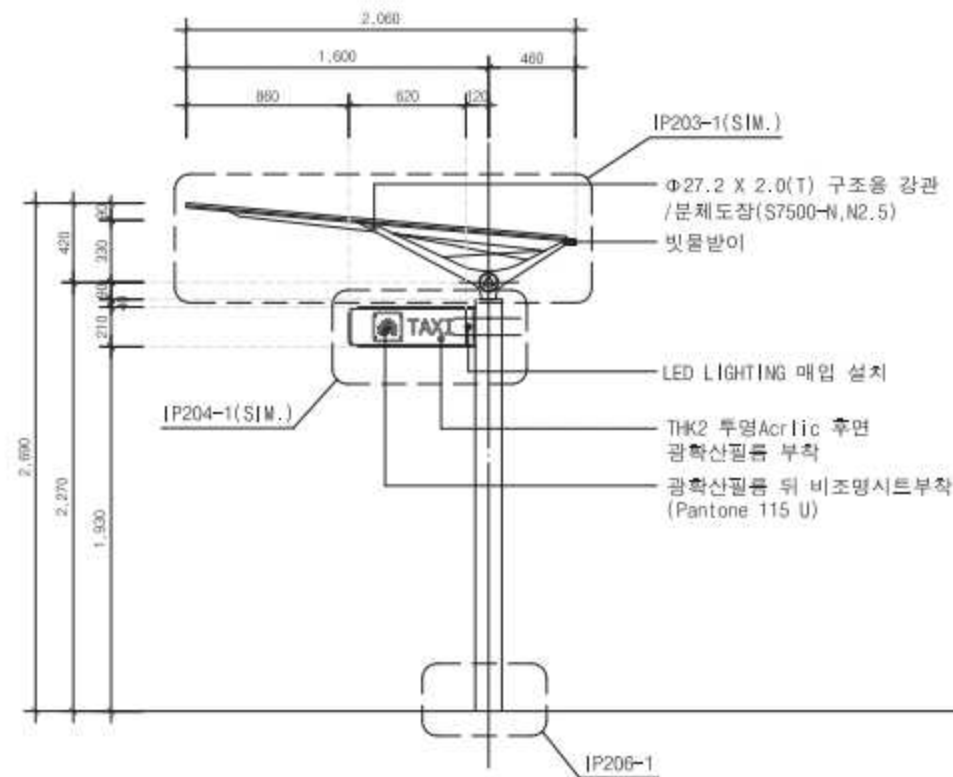

2  
—

## L-SIDE VIEW

SCALE: A1:1/20, A3:1/40

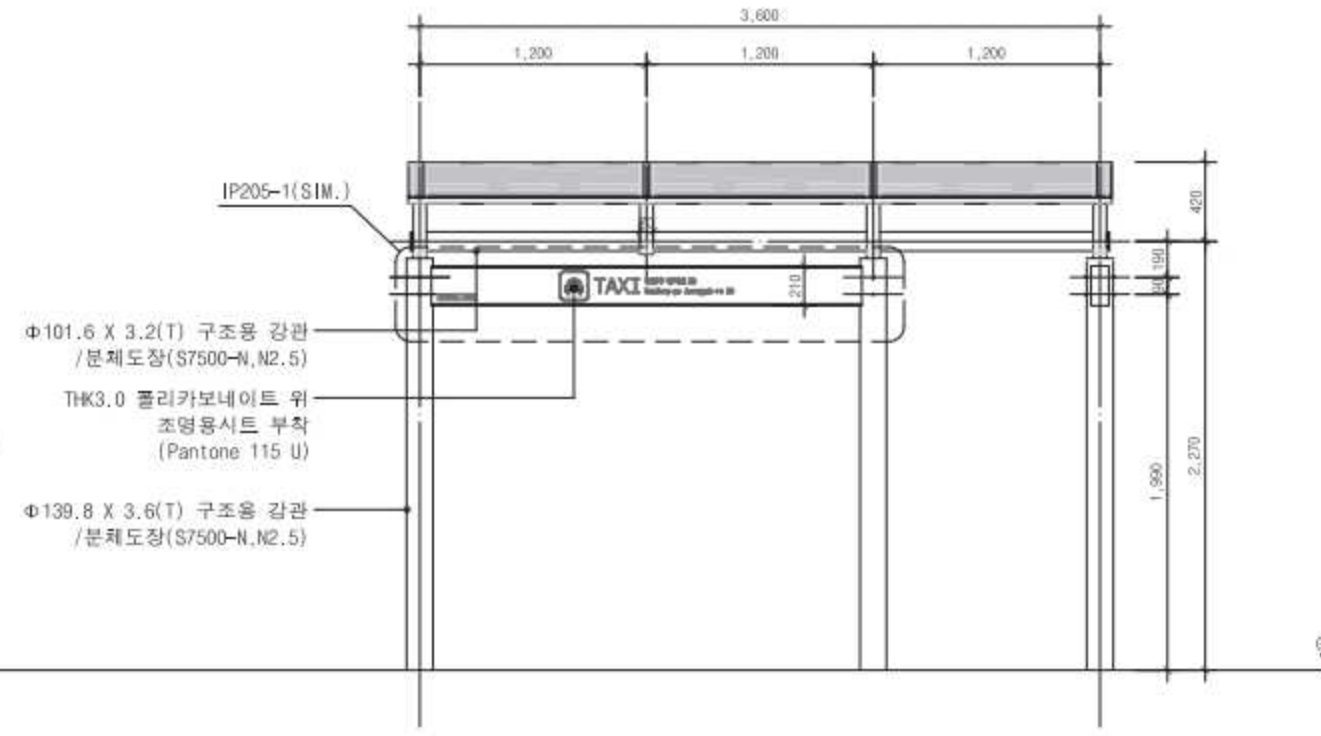

3  
—

## FRONT VIEW

SCALE: A1:1/20, A3:1/40

| Project Title          | Notes                                                                                        | Revisions |             |      | <div><div>Tel: 02-567-4816<br/>Fax: 02-566-9773</div></div> <div>Drawn by 이재원<br/>Approved by 이광호<br/>Scale: A1: 1/20, A3: 1/40<br/>Date<br/>Dwg. No. 029<br/>Revision</div> |
|------------------------|----------------------------------------------------------------------------------------------|-----------|-------------|------|---|
| 인천광역시 공공시설물<br>표준디자인 안 | *본 시설물은 풍속중 30m/s 기준으로 설계되어있음.<br>현장시공시 풍하중이 고려된 구조 검토를 받고, 감독관에게 제출 및 승인에 따라 검토된 규격으로 현장 설치 | Rev.      | Description | Date |   |
|                        |                                                                                              |           |             |      |   |
BOY



Drawing Title: 택시승차대 (승임형)  
SHEET NO. 029

Tel: 02-567-4916  
Fax: 02-566-9773








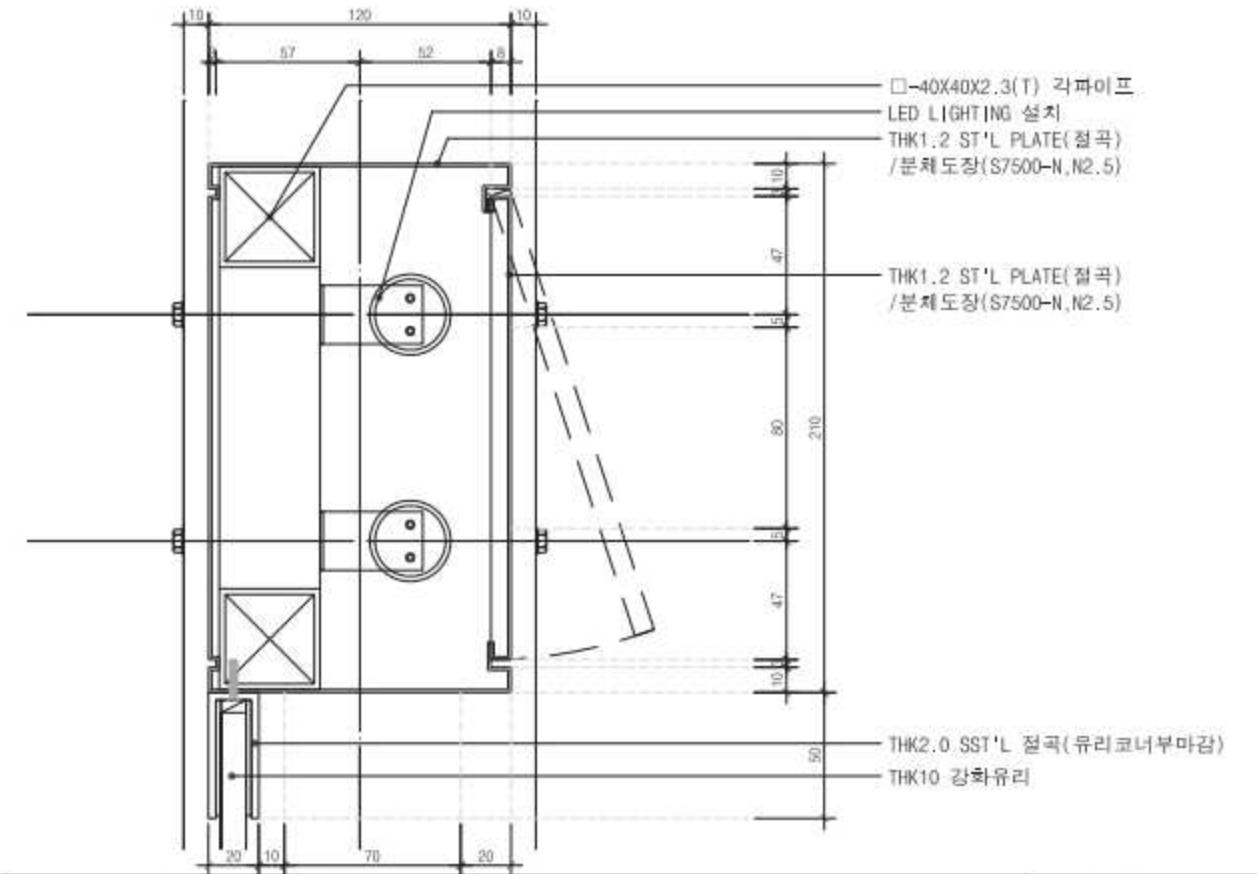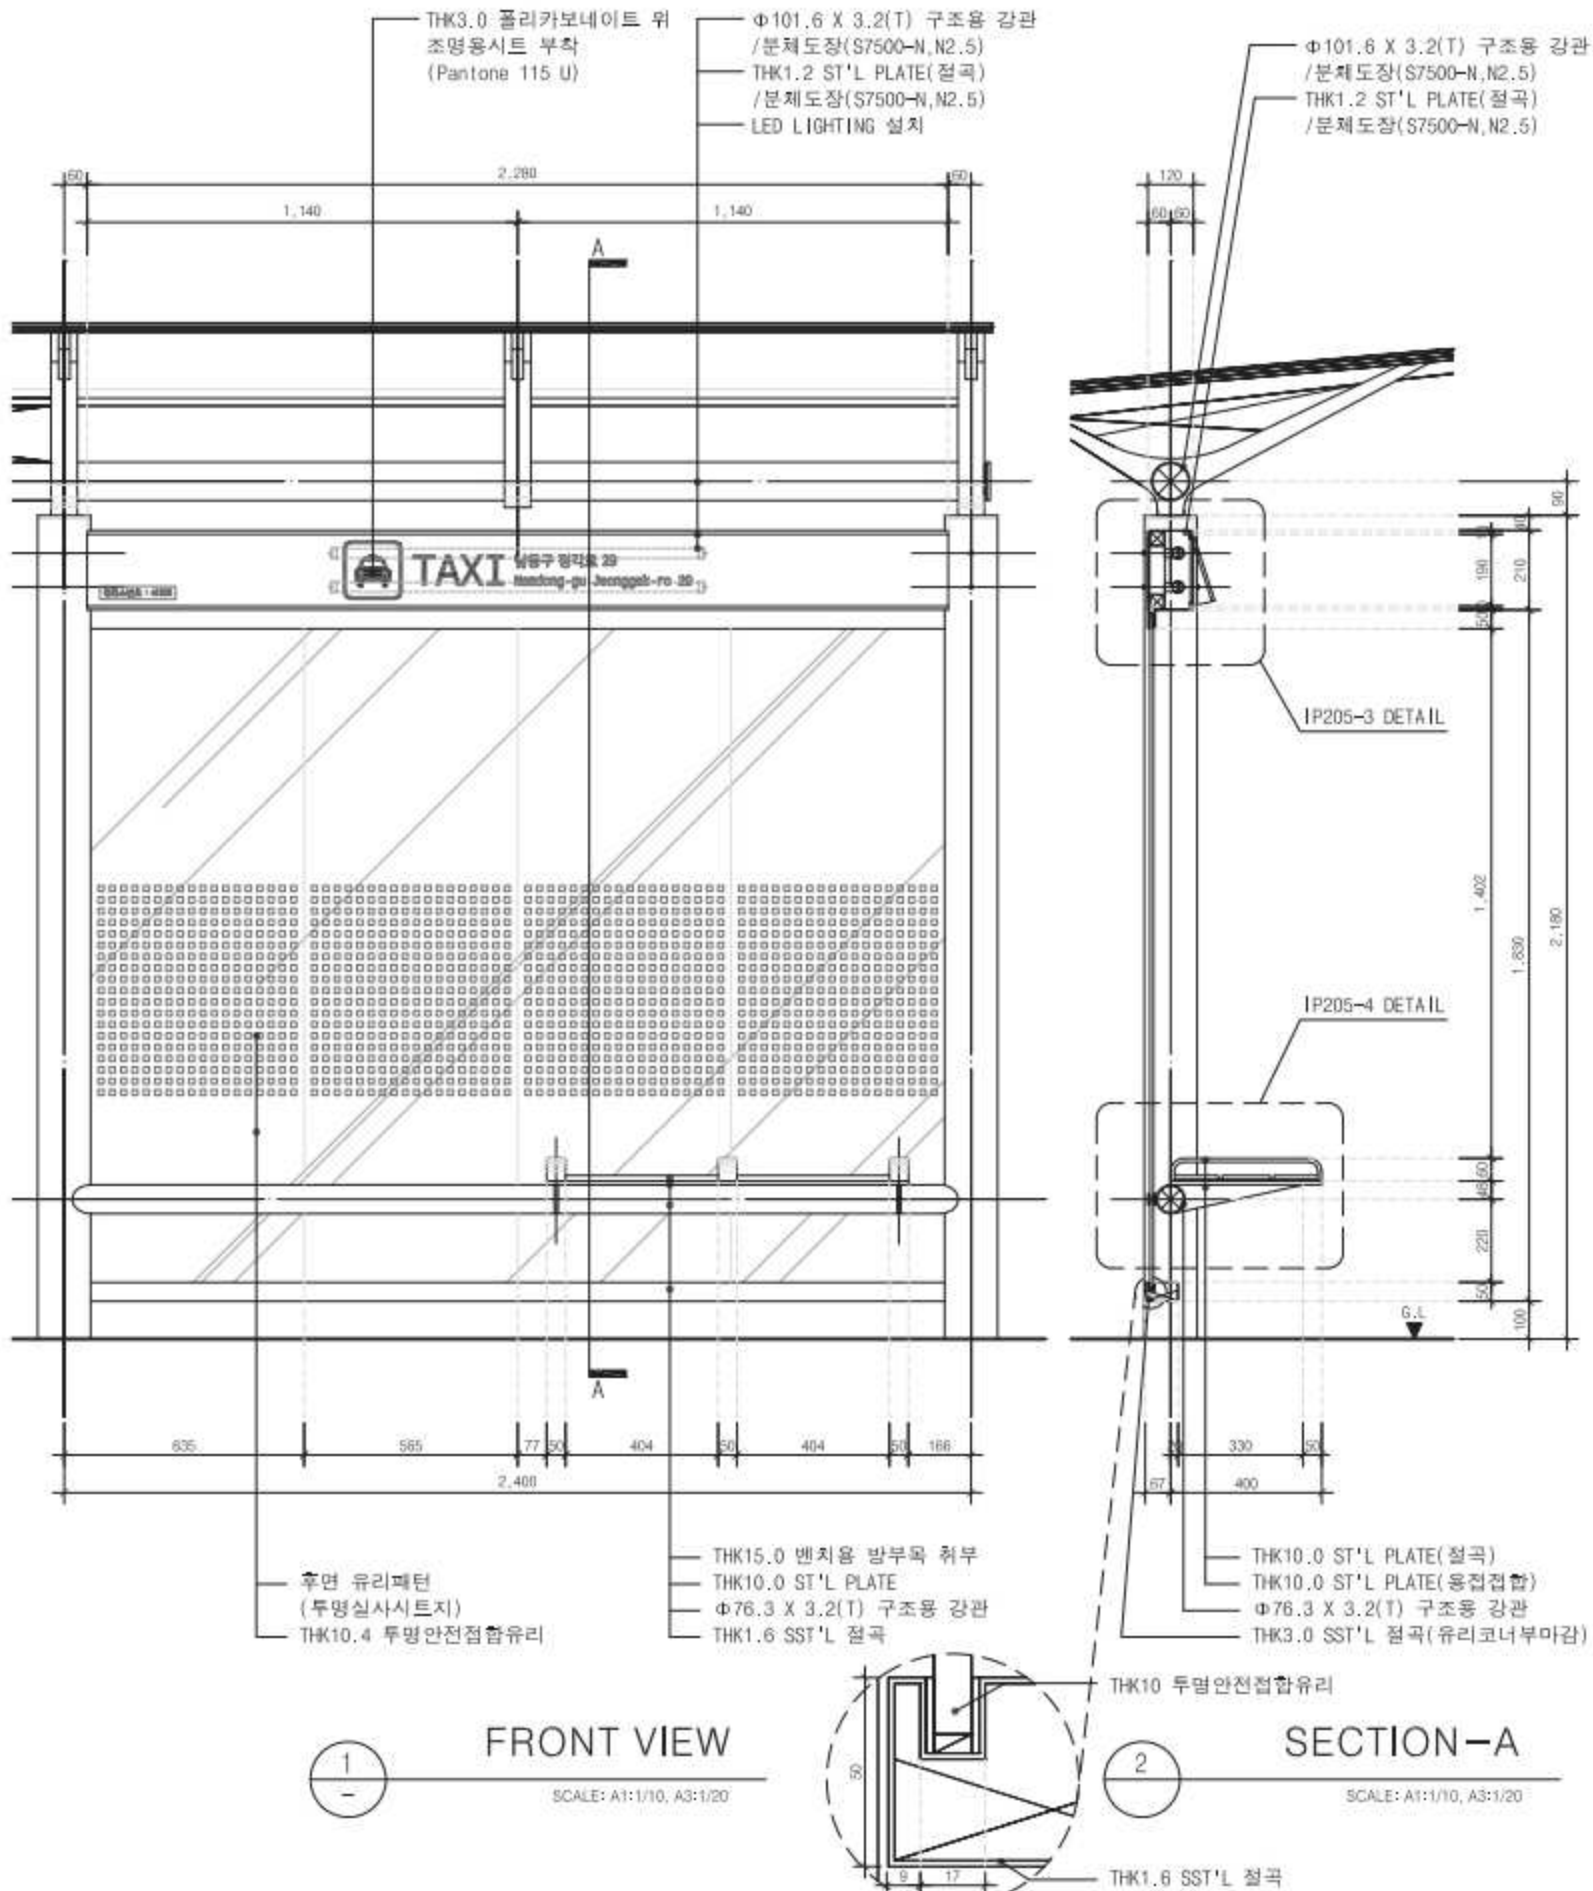

3 정면 사인 부착부 상세도

SCALE: NONE

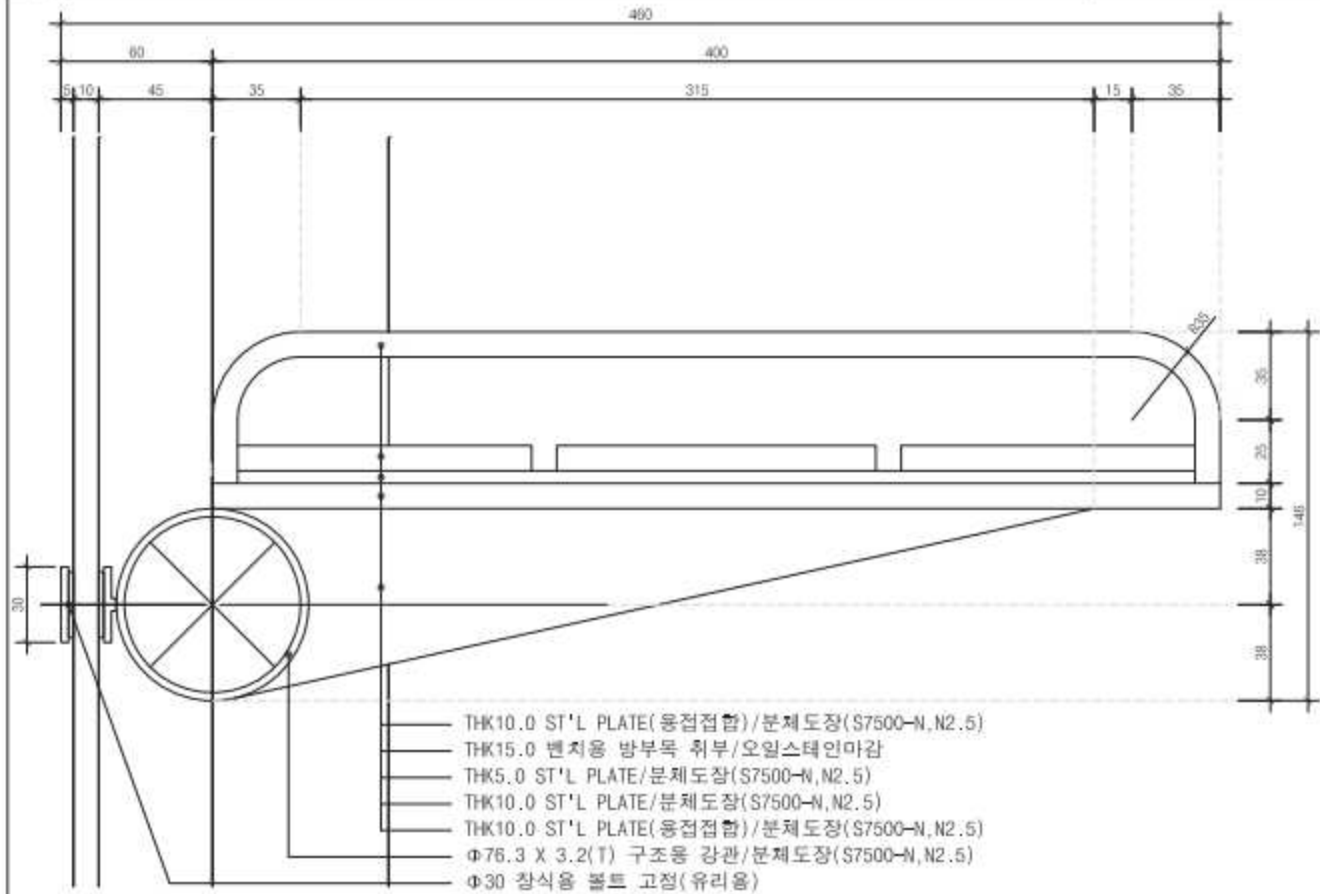

4 벤치 상세도


SCALE: NONE

|                        |                                                                                              |           |             |      |   |
|------------------------|----------------------------------------------------------------------------------------------|-----------|-------------|------|---|
| Project Title          | Notes                                                                                        | Revisions |             |      | <div><div>30Y</div><div>Tel: 02-557-4916<br/>Fax: 02-557-9773</div><div>Drawn by 이재영</div><div>Approved by 이광호</div><div>Scale : A1: 1/10, A3: 1/20 Date</div><div>Dwg. No. IF-303</div><div>Sheet No.</div><div>Drawing Title 택시승차대 상세도-3</div><div>SHEET NO. 032</div></div> |
| 인천광역시 공공시설물<br>표준디자인 안 | *본 시설물은 동해중 30m/s 기준으로 설계되어있음.<br>현장시공시 풍하중이 고려된 구조 검토를 받고, 감독관에게 제출 및 승인에 따라 검토된 규격으로 현장 설치 | Rev.      | Description | Date |   |
|                        |                                                                                              |           |             |      |   |
\*본 기초부는 현장여건 및 상황 등에 따라  
변동이 있을 수 있으므로 시공자는  
제작, 설치시 감독관의 승인을 받아야 함.

Φ139.8X3.6(T) 구조용 강관  
THK6.0 ST'L PLATE  
THK22.0 ST'L BASE PLATE(Φ500)

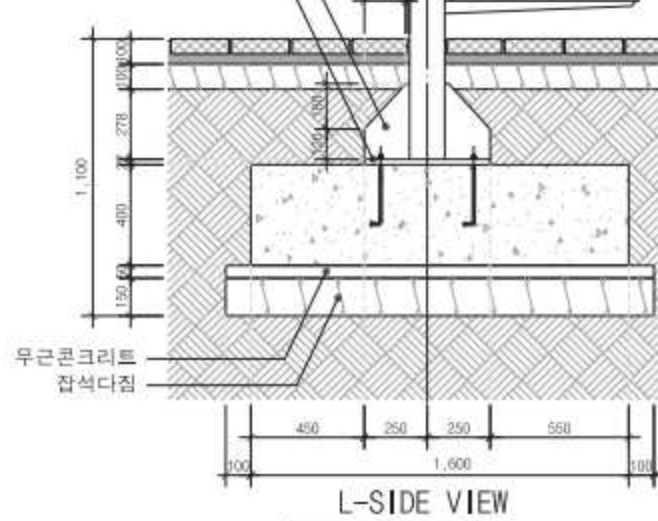


L-SIDE VIEW

Φ139.8X3.6(T) 구조용 강관  
THK6.0 ST'L PLATE  
THK22.0 ST'L BASE PLATE(Φ500)

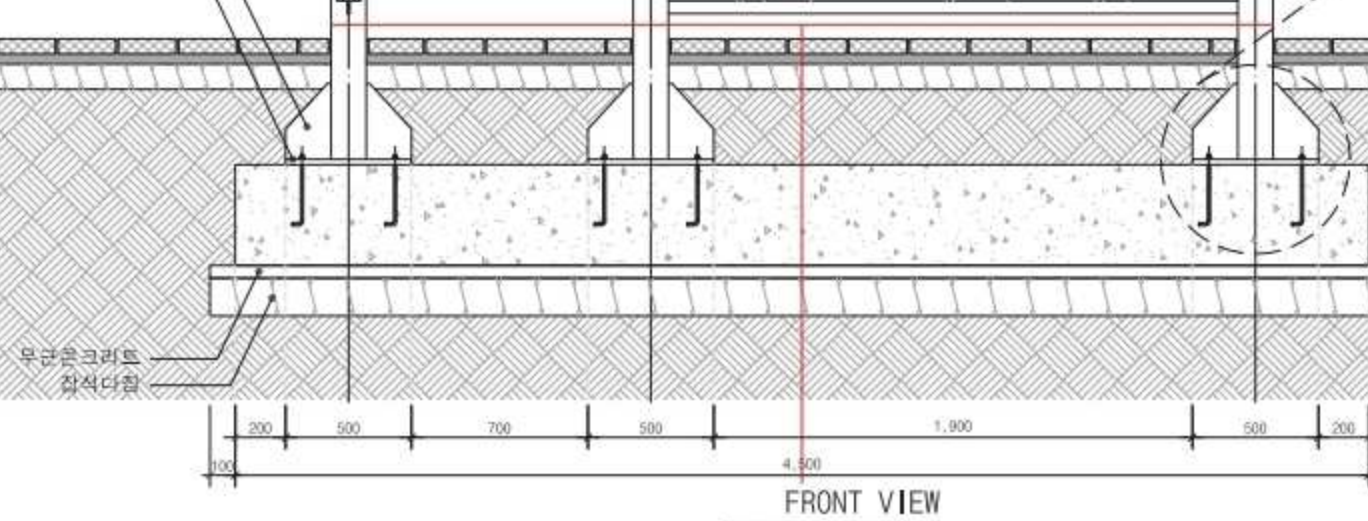

FRONT VIEW

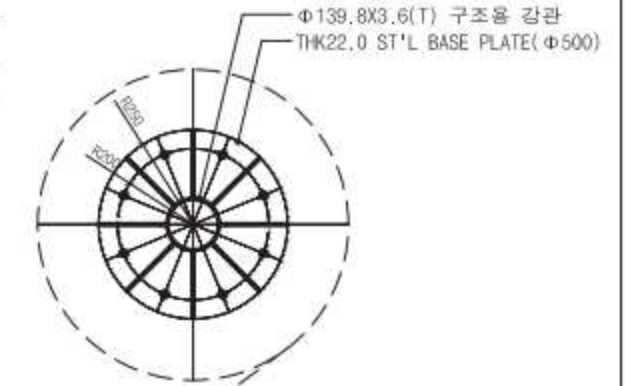

1 택시승차대 독립기초콘크리트 상세도

SCALE: NONE

| Project Title          | Notes   | Revisions |             |      | <div><div>AOY</div><div>Tel: 02-565-4816<br/>Fax: 02-3266-9773</div></div> <div><div>Drawn by 이재원</div><div>Approved by 이광호</div><div>Scale NONE</div><div>Dwg. No. 10-303</div><div>Revision</div></div> <div><div>Drawing Title 백사송차대 독립기초콘크리트 상세도</div><div>SHEET NO. 033</div></div> |
|------------------------|---|-----------|-------------|------|---|
| 인천광역시 공공시설물<br>표준디자인 안 | *본 기초부는 풍속중 30m/s 기준으로 설계되어있고, 현장 여건 및 상황에 따라 기초부의 사이즈가 변경가능함.<br>단, 풍하중이 고려된 구조검토를 받고, 감독관에게 제출 및 승인에 따라 검토된 규격으로 현장설치. | Rev.      | Description | Date |   |
|                        |   |           |             |      |   |
|                        |   |           |             |      |   |
|                        |   |           |             |      |   |

BOY

Drawing Title 택시승차대 독립기초콘크리트 상세도  
SHEET NO. 033

Tel: 02-587-4916  
Fax: 02-5266-9773

Drawn by 이재원  
Approved by 이재원  
Scale NONE  
Sheet No. 033  
Revision




인천광역시 표준디자인  
재정비개발 실시설계도

---




택시승차대 표지

(재정비 품목)

| 구분 | 품 목 명            | 색상 Number   |
|----|------------------|-------------|
| 1  | 택시승차대 표지 전면부 및 폴 | NRIC-005    |
| 2  | 택시승차대 표지 측면부     | VV8043      |
| 3  | 육외용 조명용 시트       | 현대시트 HL7032 |

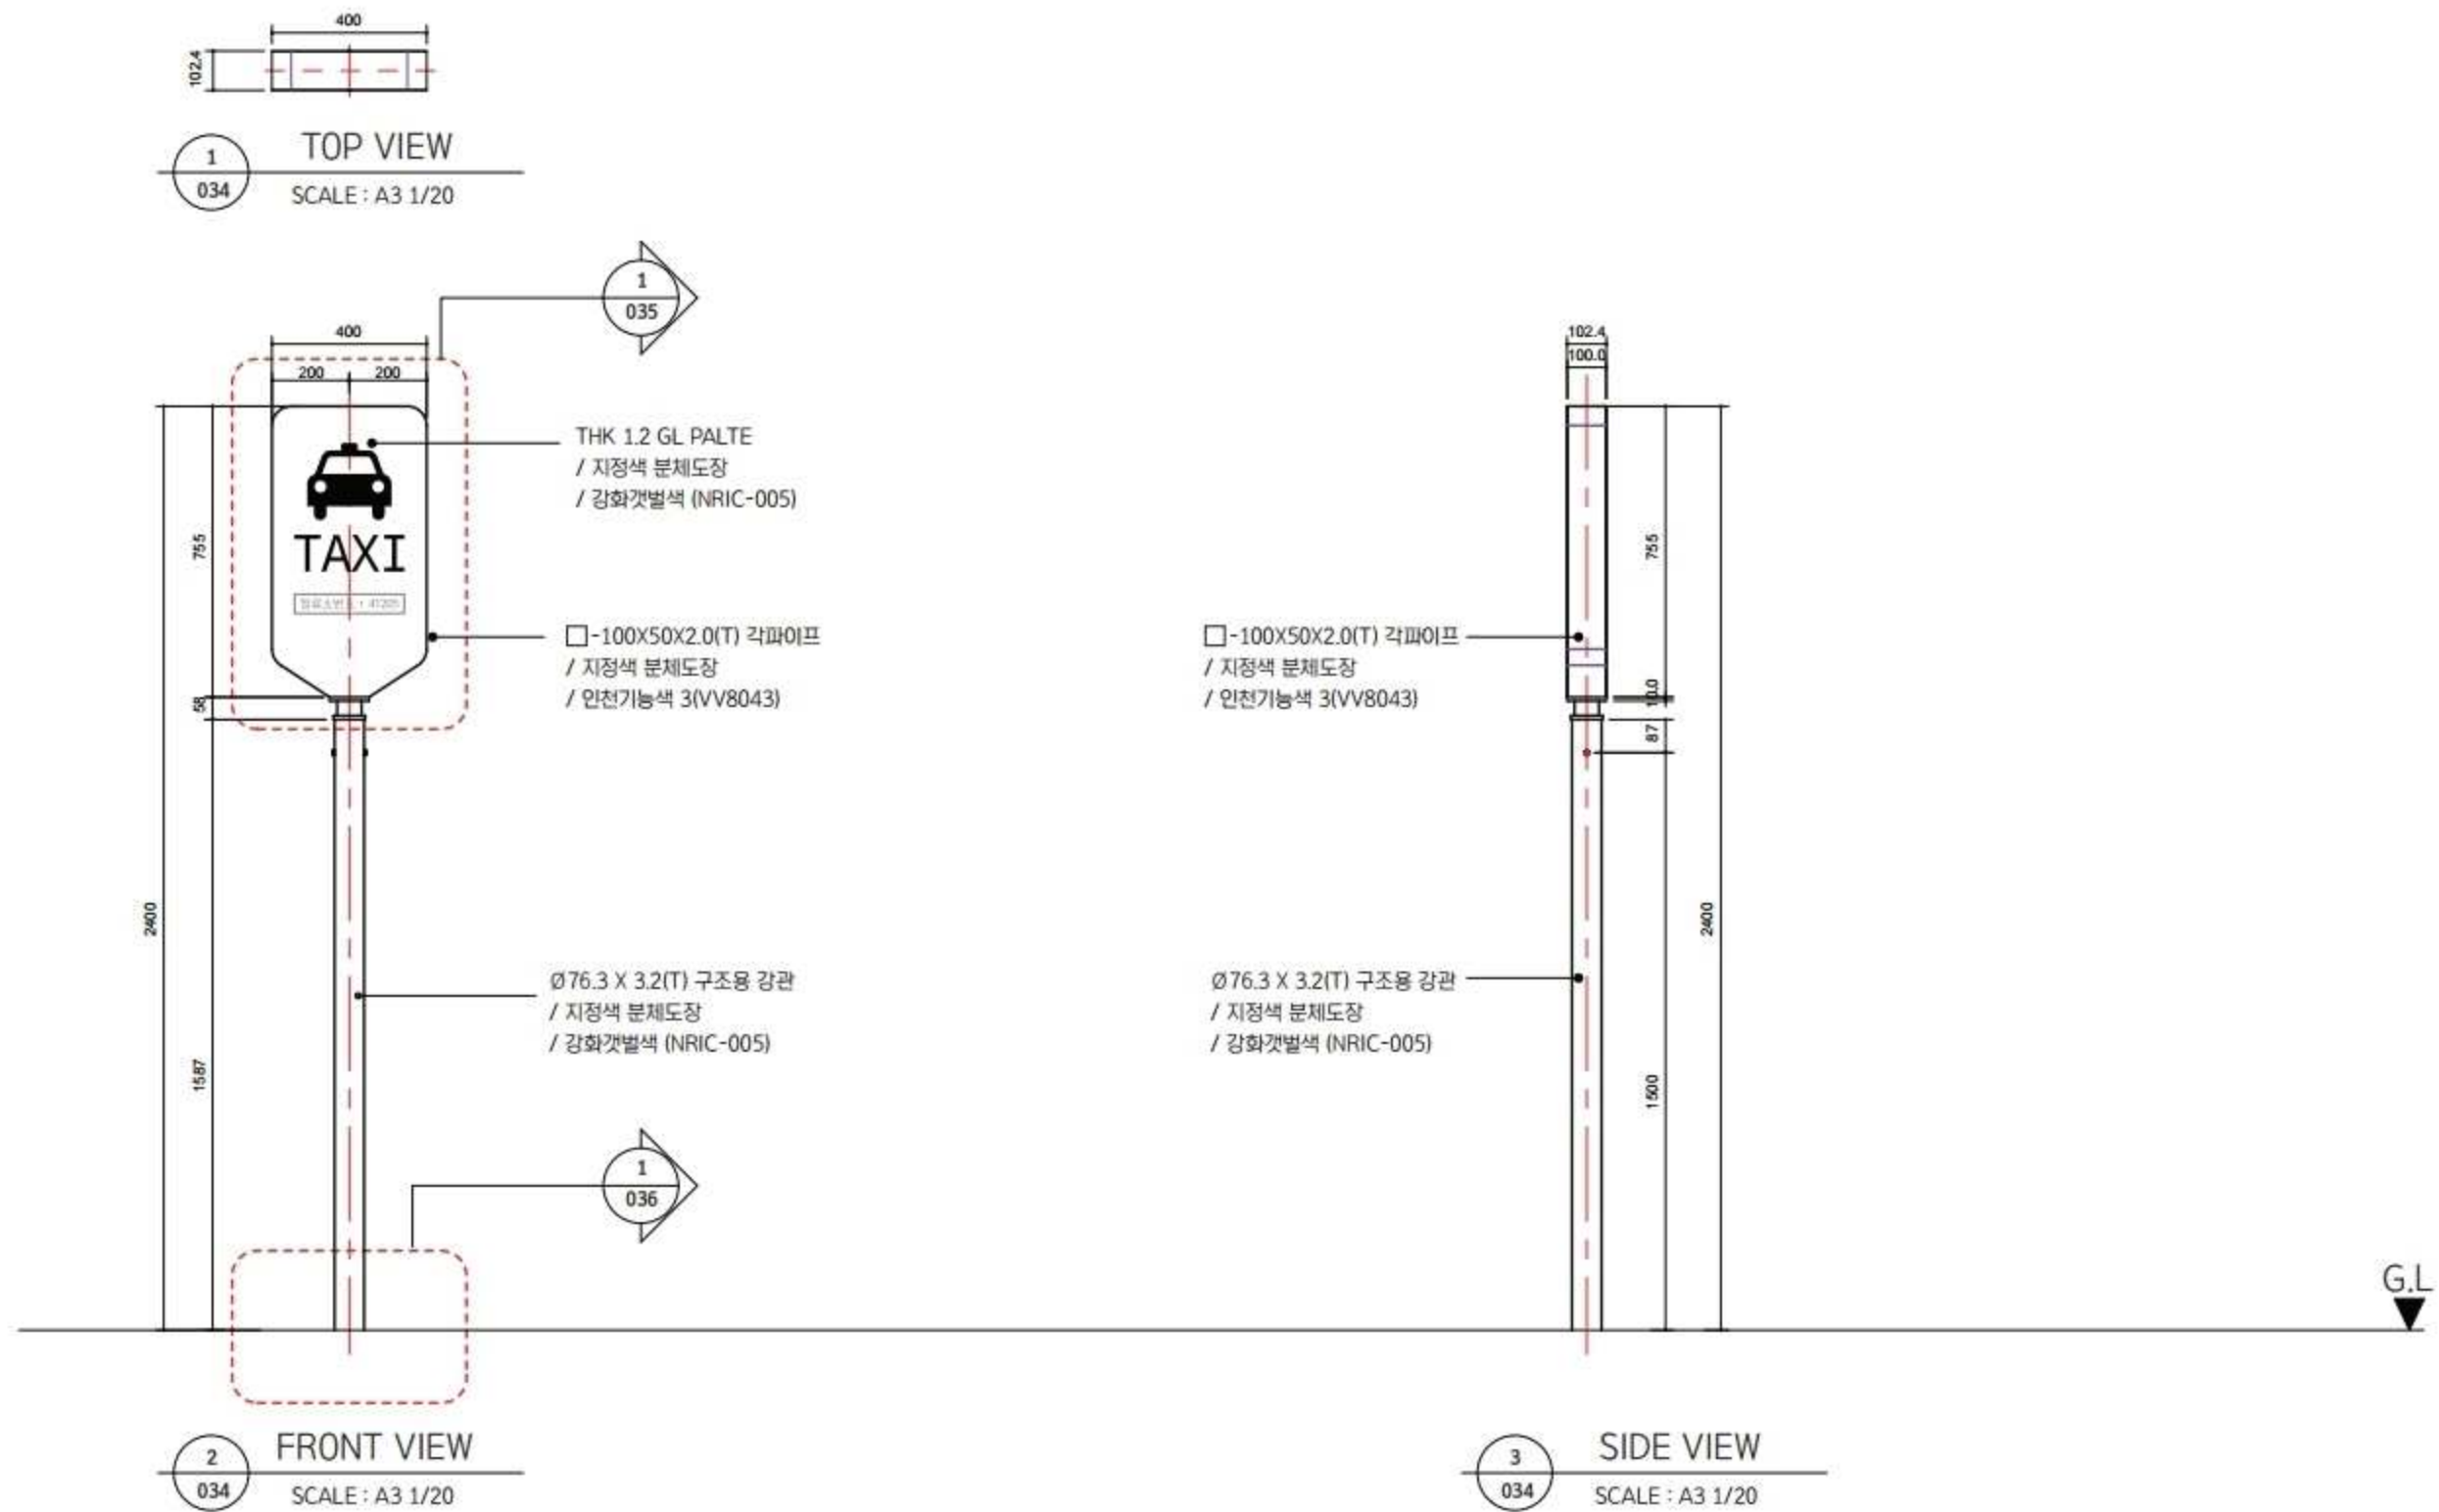



|              |                      |           |          |       |            |             |            |             |                   |             |
|--------------|----------------------|-----------|----------|-------|------------|-------------|------------|-------------|-------------------|-------------|
| PROJECT NAME | 인천광역시 표준디자인 (재정비) 개발 | FILE NAME | 택시승차대 표지 | SITE  | DATE       | PROJECT No. | FILE SCALE | PRINT SCALE | CLIENT'S APPROVAL | 인천광역시 도시경관과 |
|              |                      |           |          | 택시승차대 | 2020.04.20 | 034         | 1/20       |             |                   |             |

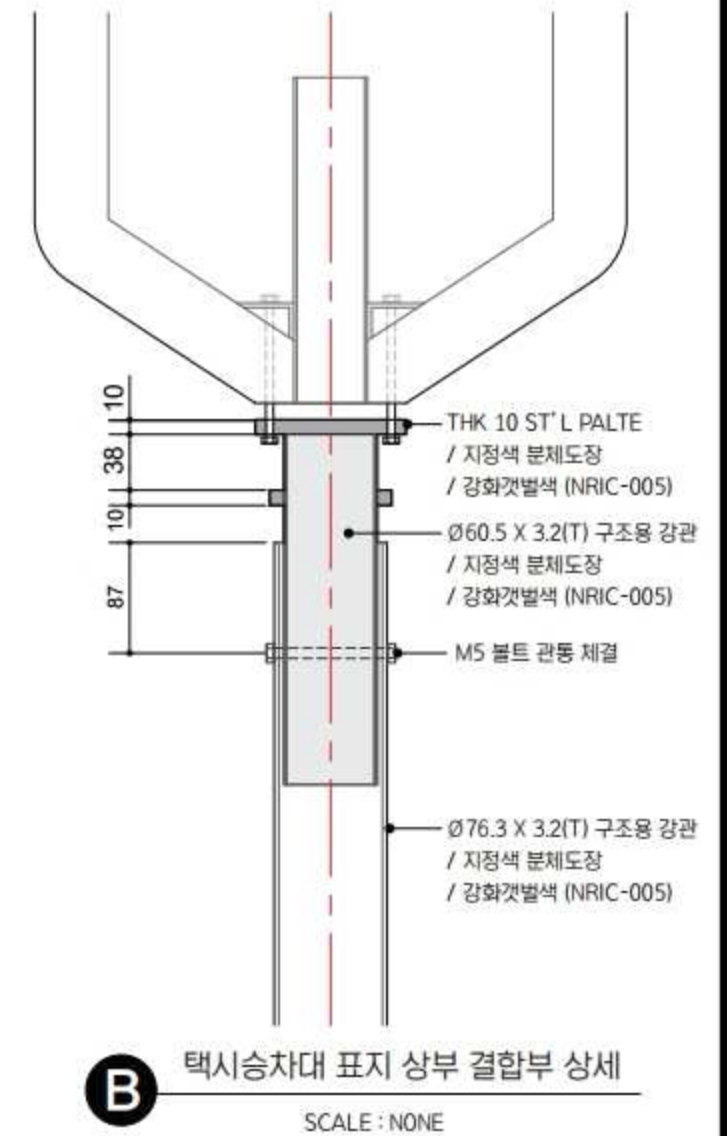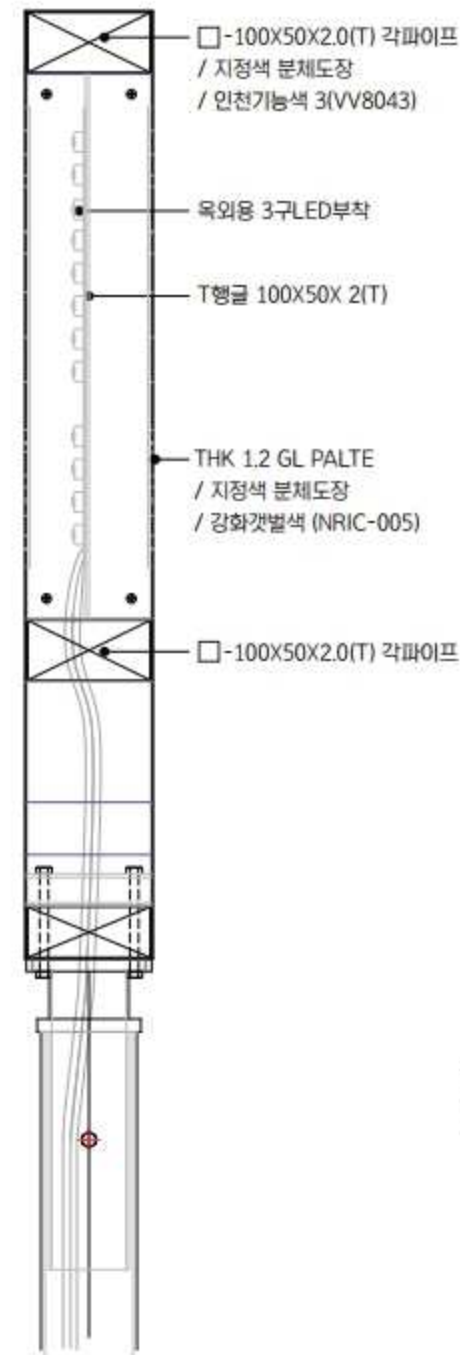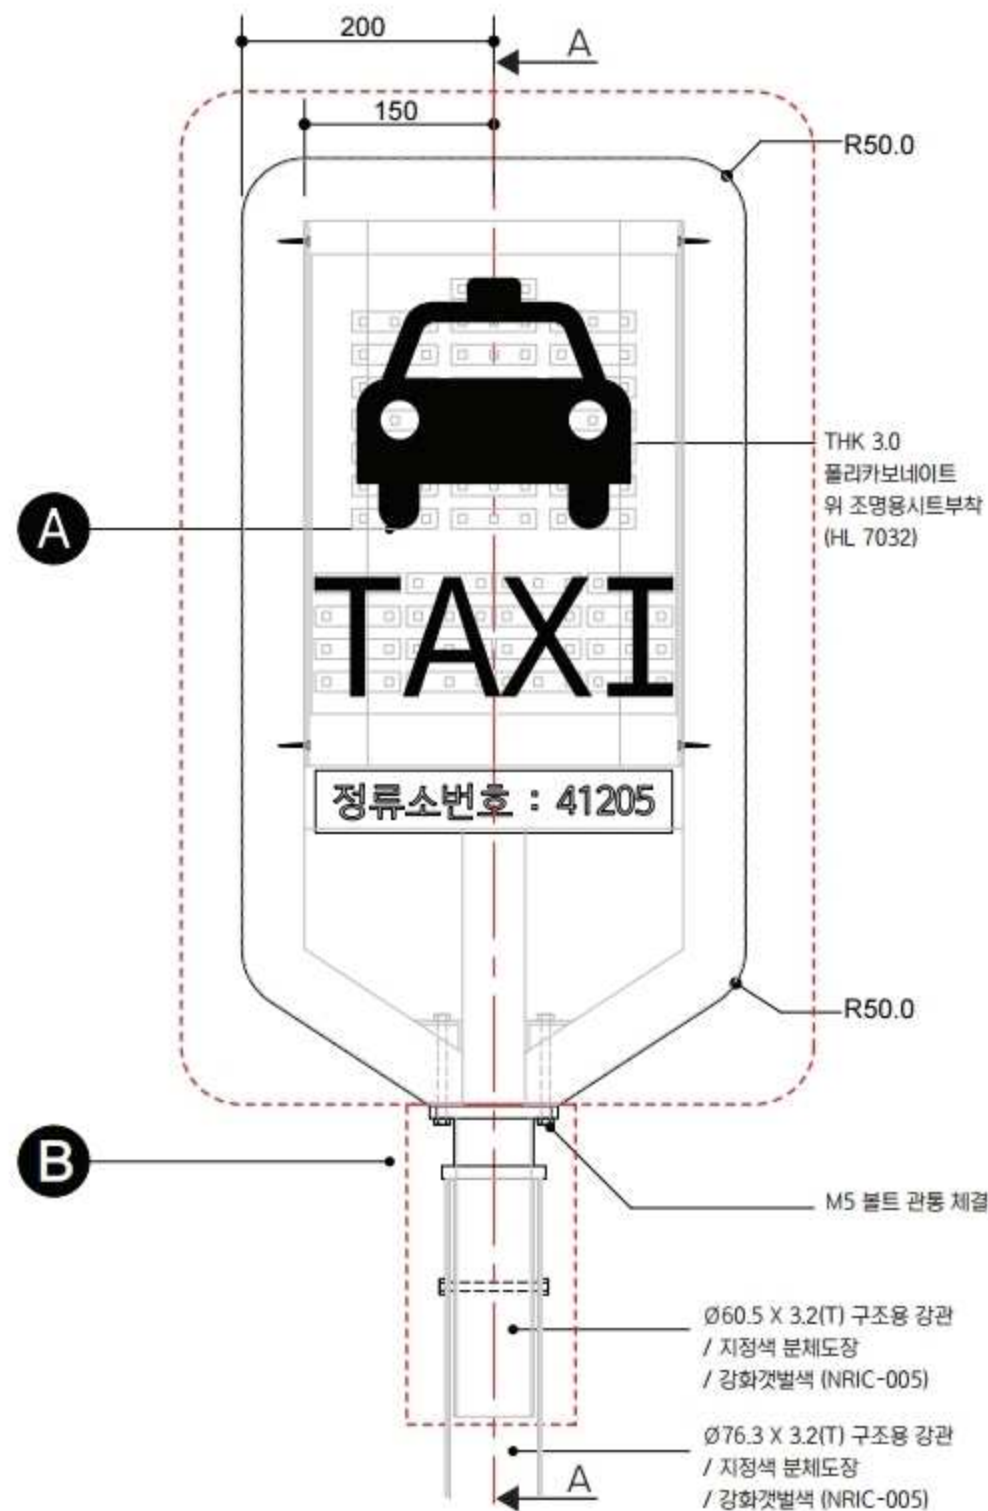

※ 조명기능은 옵션으로 제작의뢰시 선택 할 수 있음

| PROJECT NAME         | FILE NAME        | SITE        | DATE       | PROJECT No. | FILE SCALE | PRINT SCALE | CLIENT'S APPROVAL |
|----------------------|------------------|-------------|------------|-------------|------------|-------------|-------------------|
| 인천광역시 표준디자인 (재정비) 개발 | 택시승차대 표지 그래픽 상세도 | 인천광역시 도시경관과 | 2020.04.20 | 035         | 1/6        |             |                   |



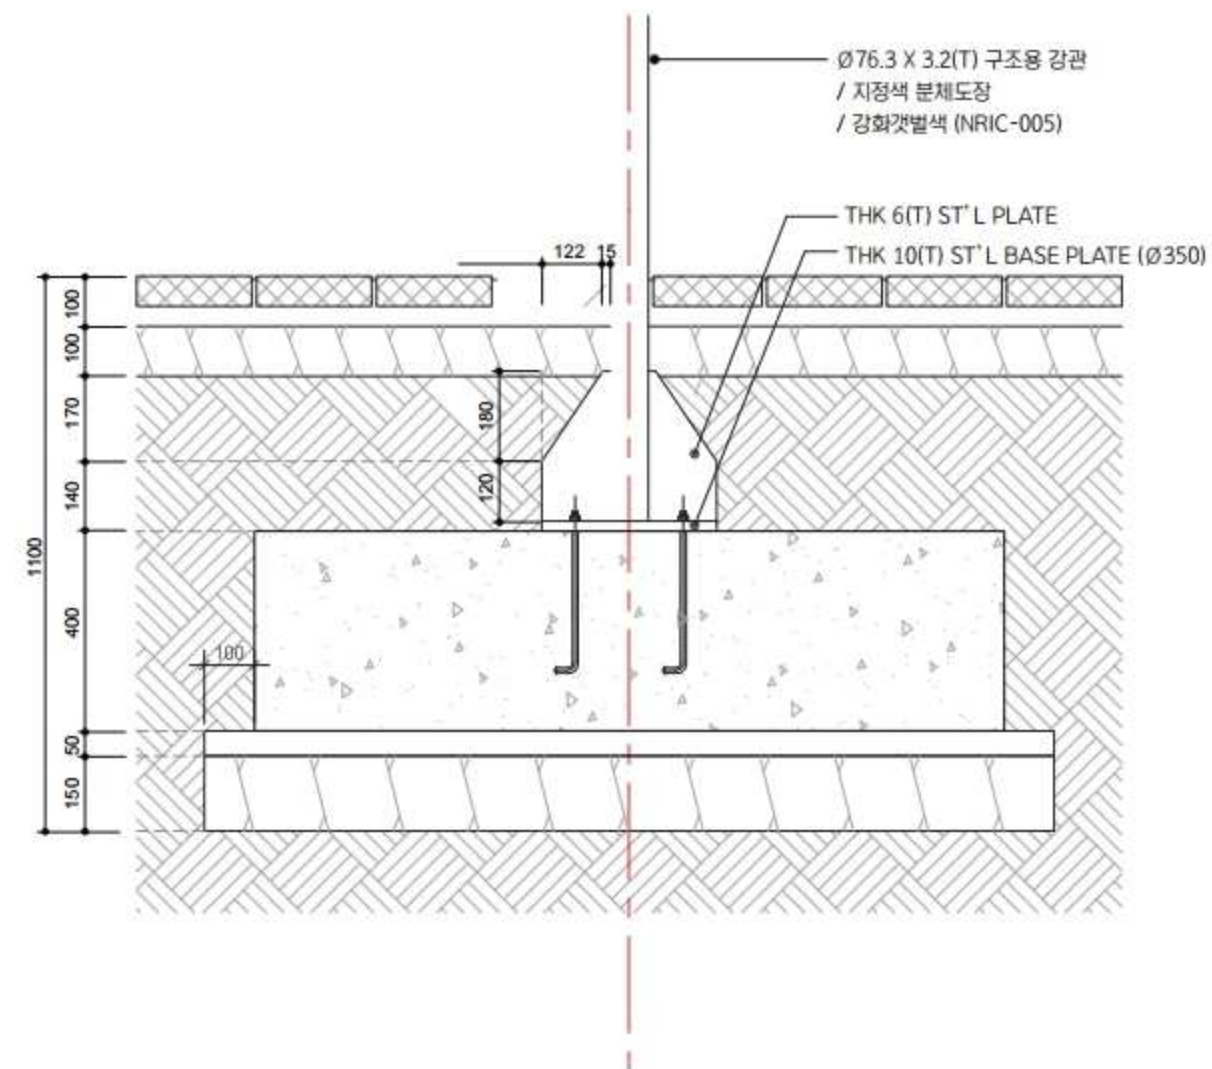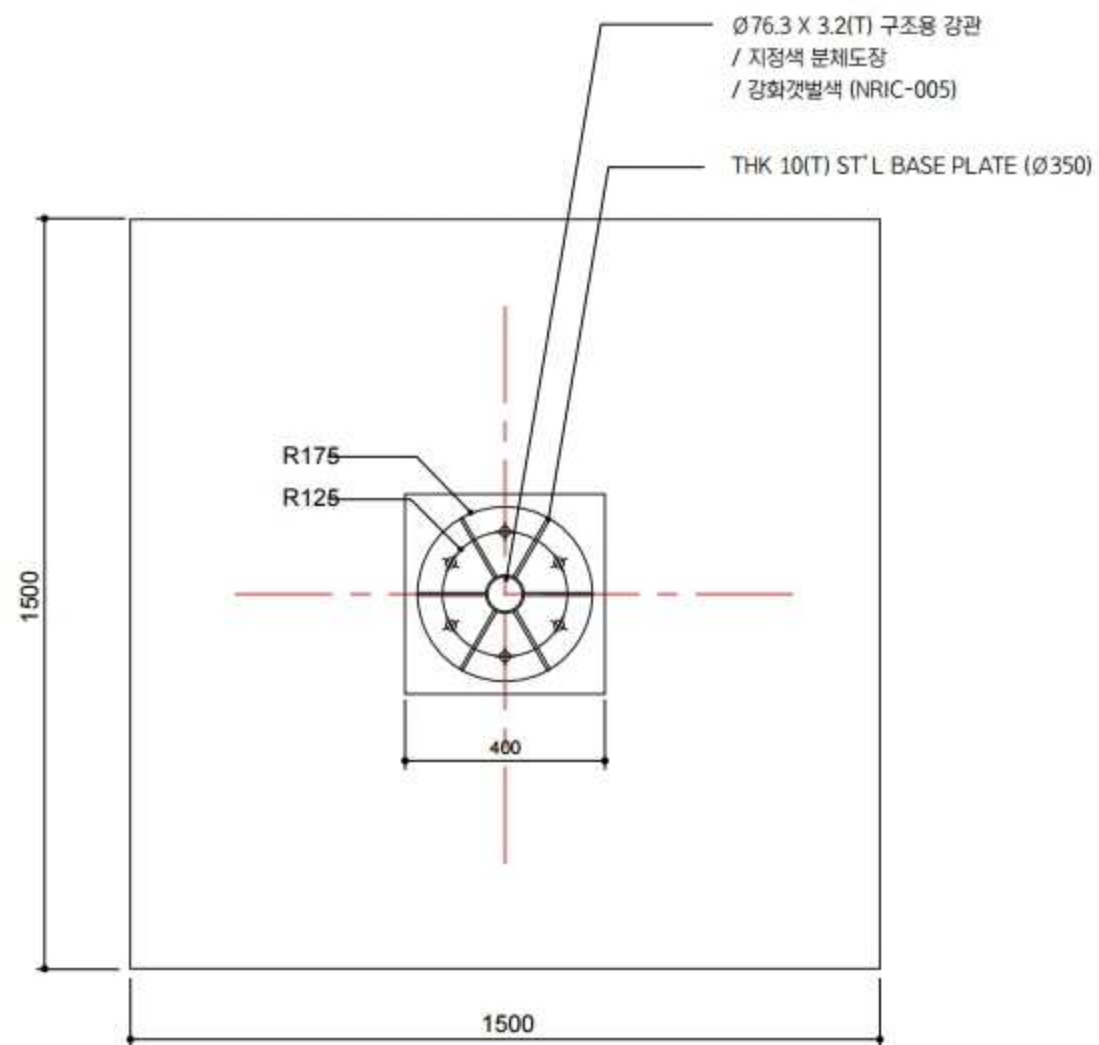

|                      |                |       |            |             |            |             |                   |
|----------------------|----------------|-------|------------|-------------|------------|-------------|-------------------|
| PROJECT NAME         | FILE NAME      | SITE  | DATE       | PROJECT No. | FILE SCALE | PRINT SCALE | CLIENT'S APPROVAL |
| 인천광역시 표준디자인 (재정비) 개발 | 택시승차대 표지 기초상세도 | 택시승강장 | 2020.04.20 | 036         | 1/15       |             | 인천광역시 도시경관과       |


인천광역시 표준디자인  
재정비개발 실시설계도

---

## 버스정류장 표지




(재정비품목)

| 구분 | 품 목 명       | 색상 Number   |
|----|-------------|-------------|
| 1  | 버스를 전면부 및 폴 | NRIC-005    |
| 2  | 버스를 사인 측면부  | VV8043      |
| 3  | 육외용 조명용 시트  | 현대시트 HL7032 |

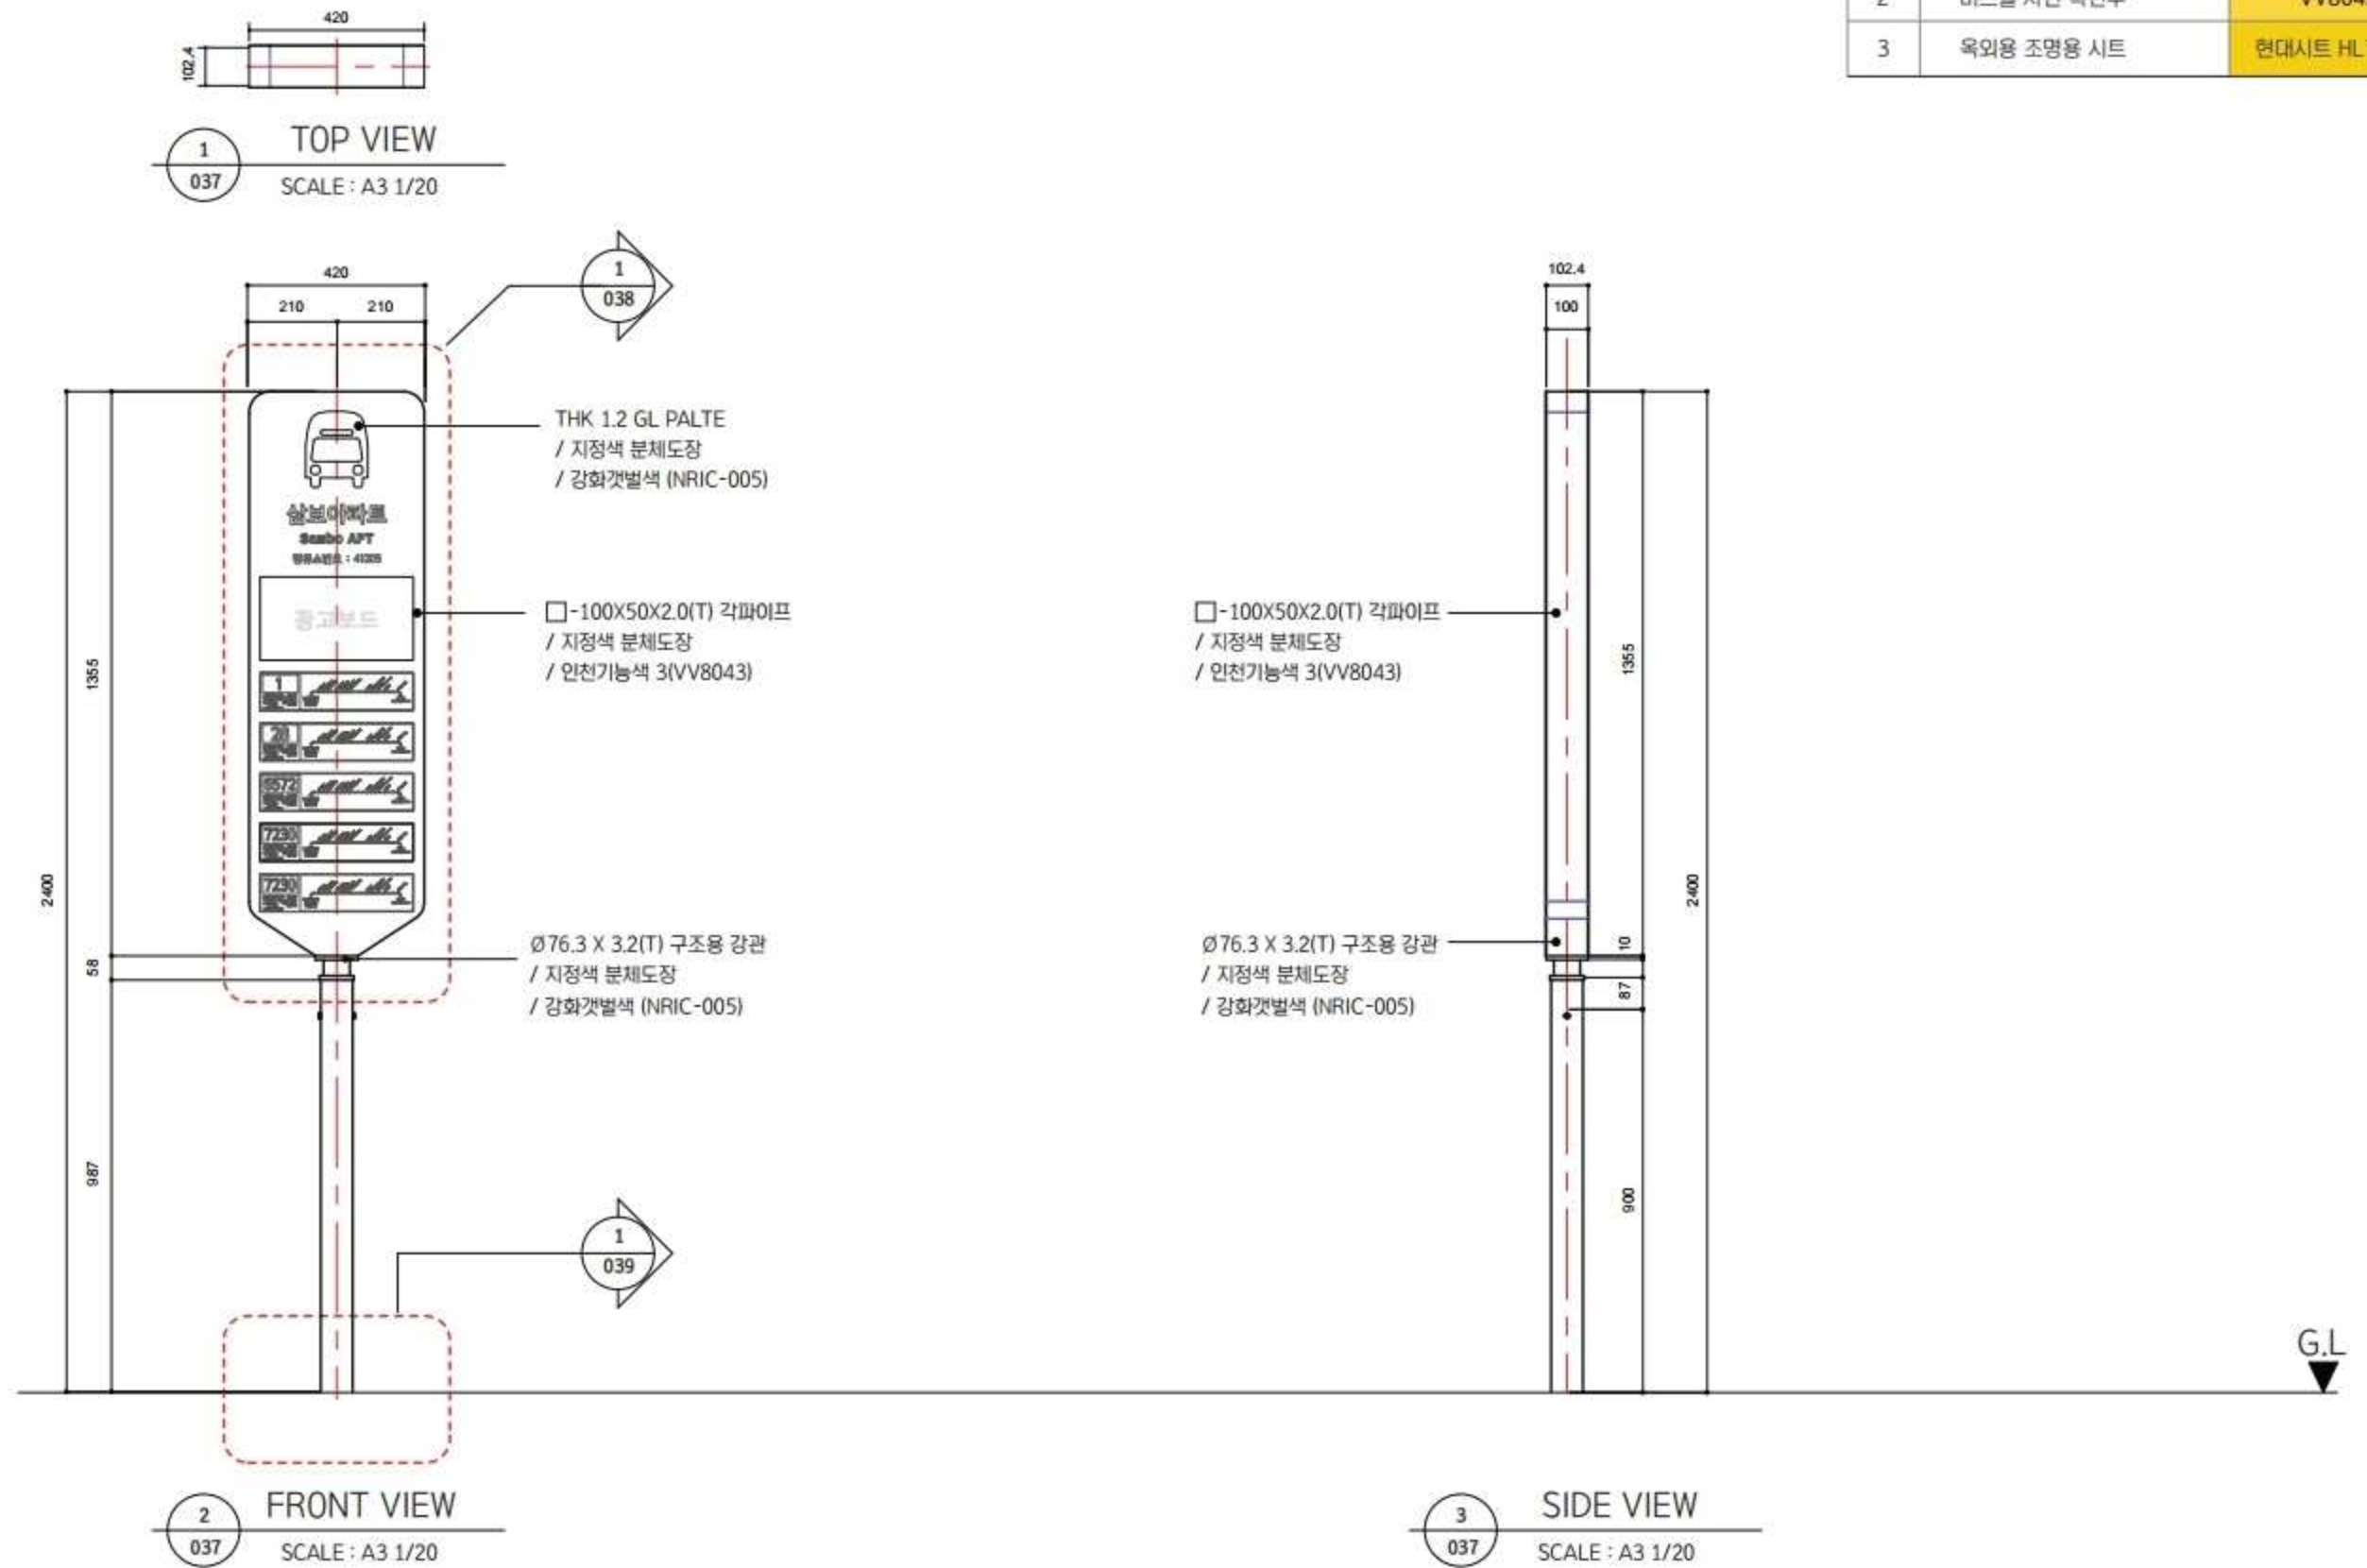


|              |                      |           |          |       |            |             |            |             |                   |             |
|--------------|----------------------|-----------|----------|-------|------------|-------------|------------|-------------|-------------------|-------------|
| PROJECT NAME | 인천광역시 표준디자인 (재정비) 개발 | FILE NAME | 버스정류장 표지 | SITE  | DATE       | PROJECT No. | FILE SCALE | PRINT SCALE | CLIENT'S APPROVAL | 인천광역시 도시경관과 |
|              |                      |           |          | 버스정류장 | 2020.04.20 | 037         | 1/20       |             |                   |             |



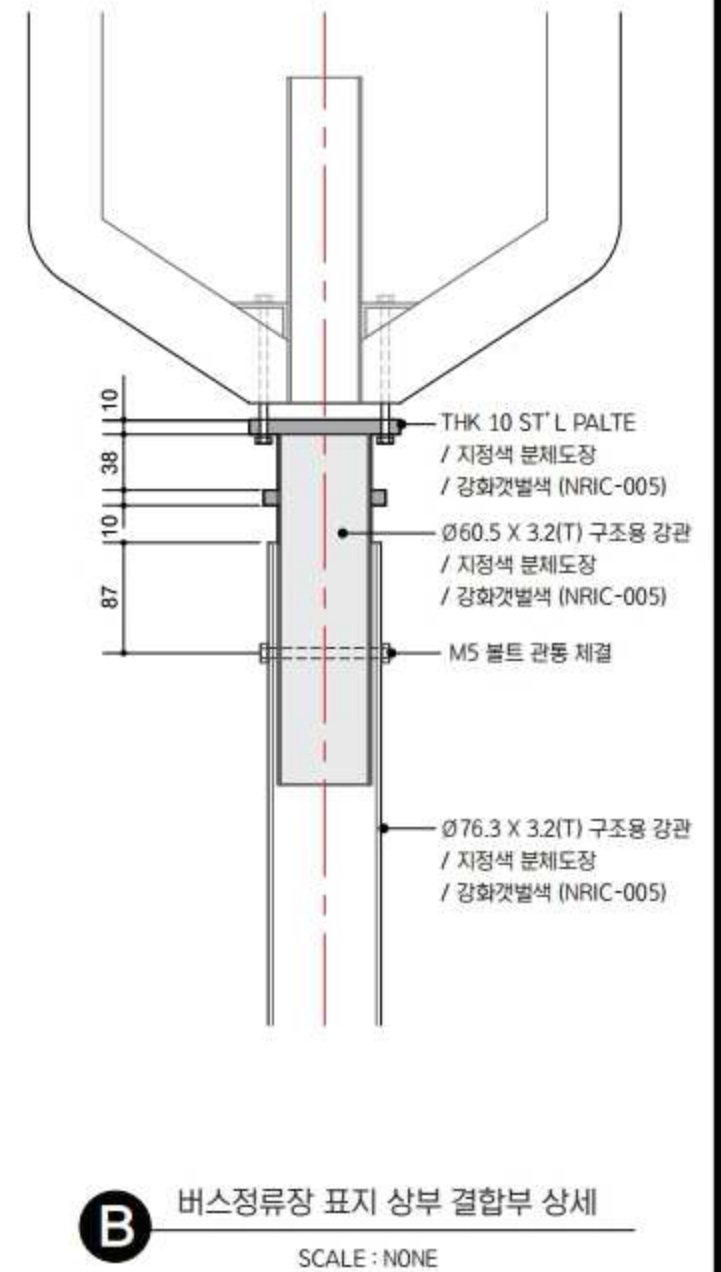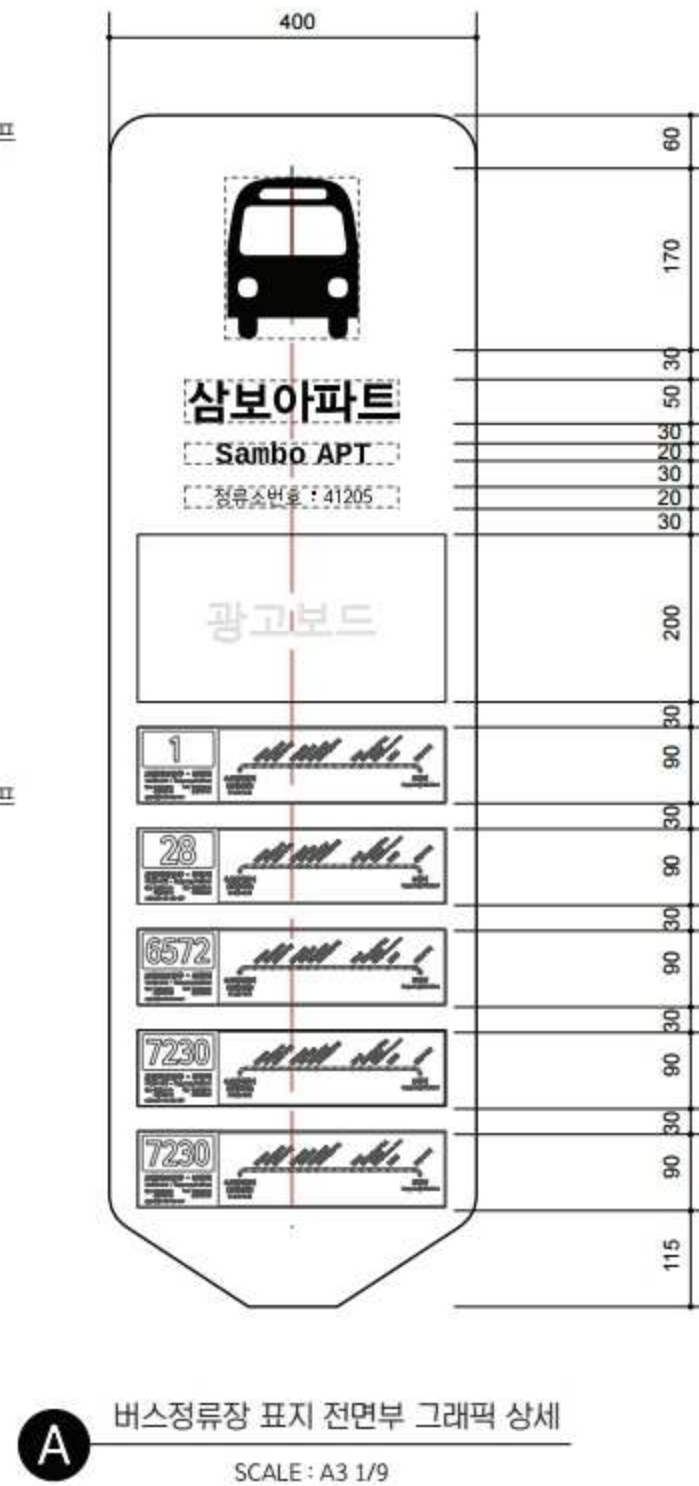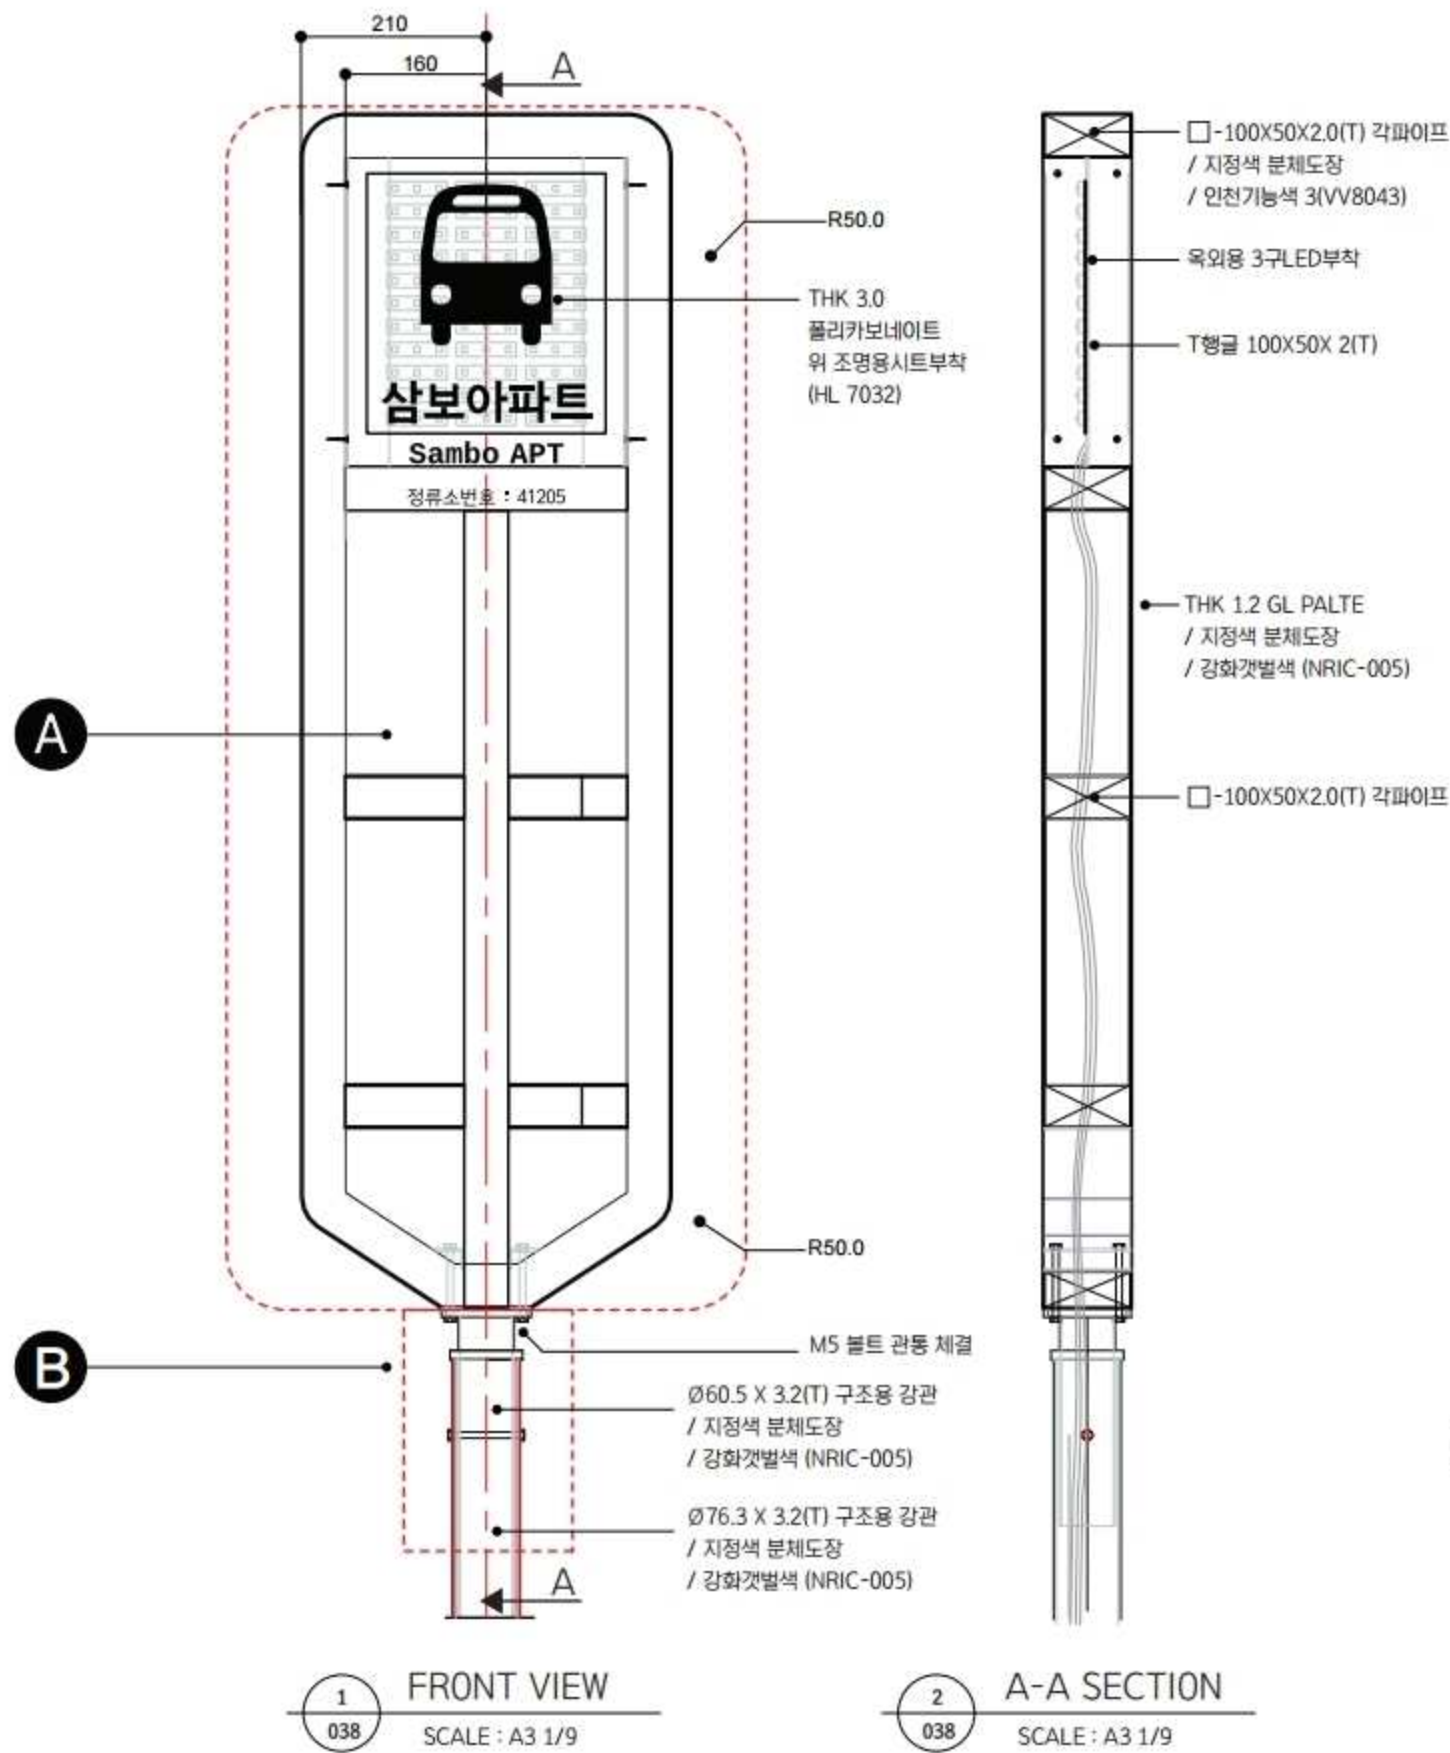


※ 조명기능은 옵션으로 제작의뢰시 선택 할 수 있음

| PROJECT NAME         | FILE NAME        | SITE  | DATE       | PROJECT No. | FILE SCALE | PRINT SCALE | CLIENT'S APPROVAL |
|----------------------|------------------|-------|------------|-------------|------------|-------------|-------------------|
| 인천광역시 표준디자인 (재정비) 개발 | 버스정류장 표지 그래픽 상세도 | 버스정류장 | 2020.04.20 | 038         | 1/9        |             | 인천광역시 도시경관과       |

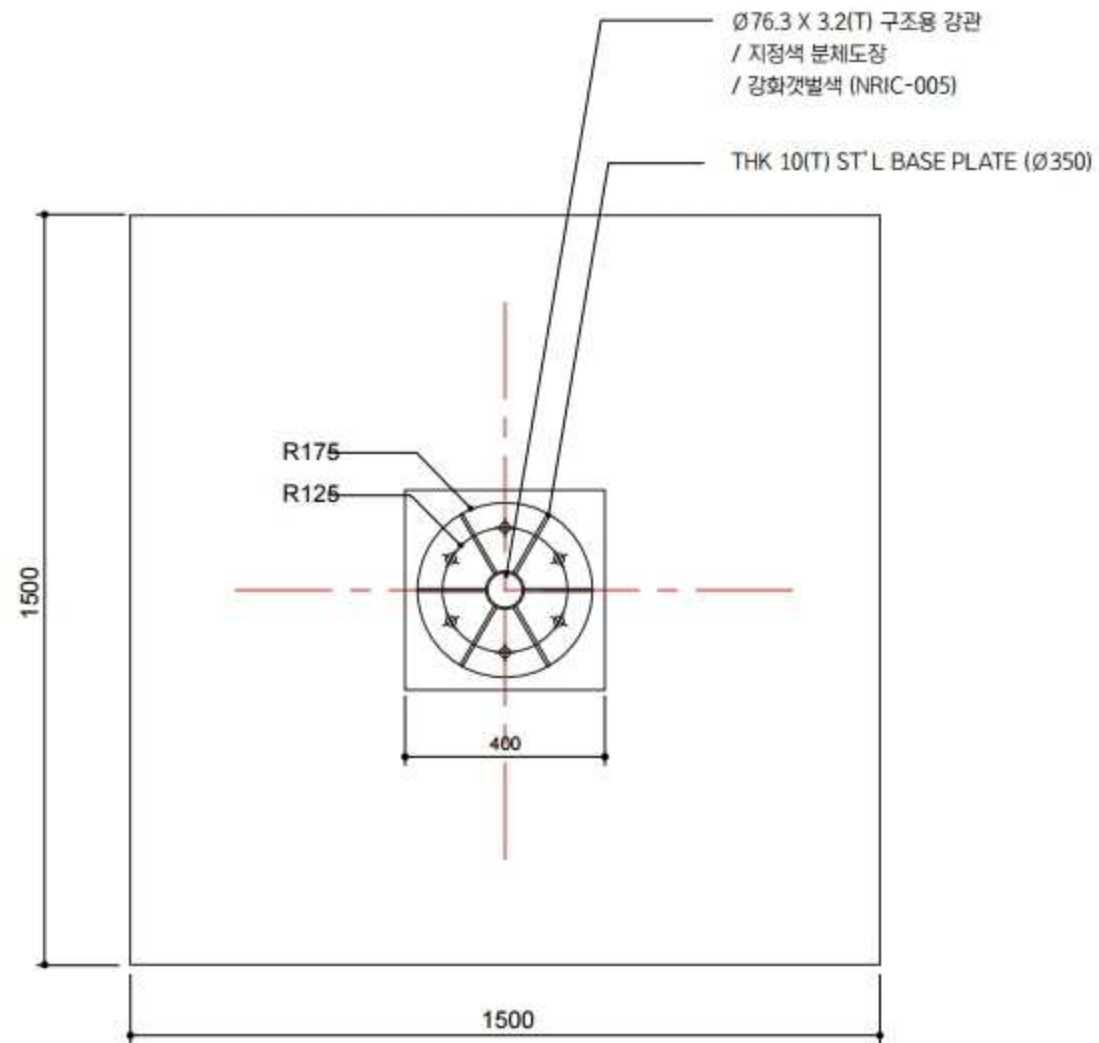

1 TOP VIEW  
039 SCALE : A3 1/15

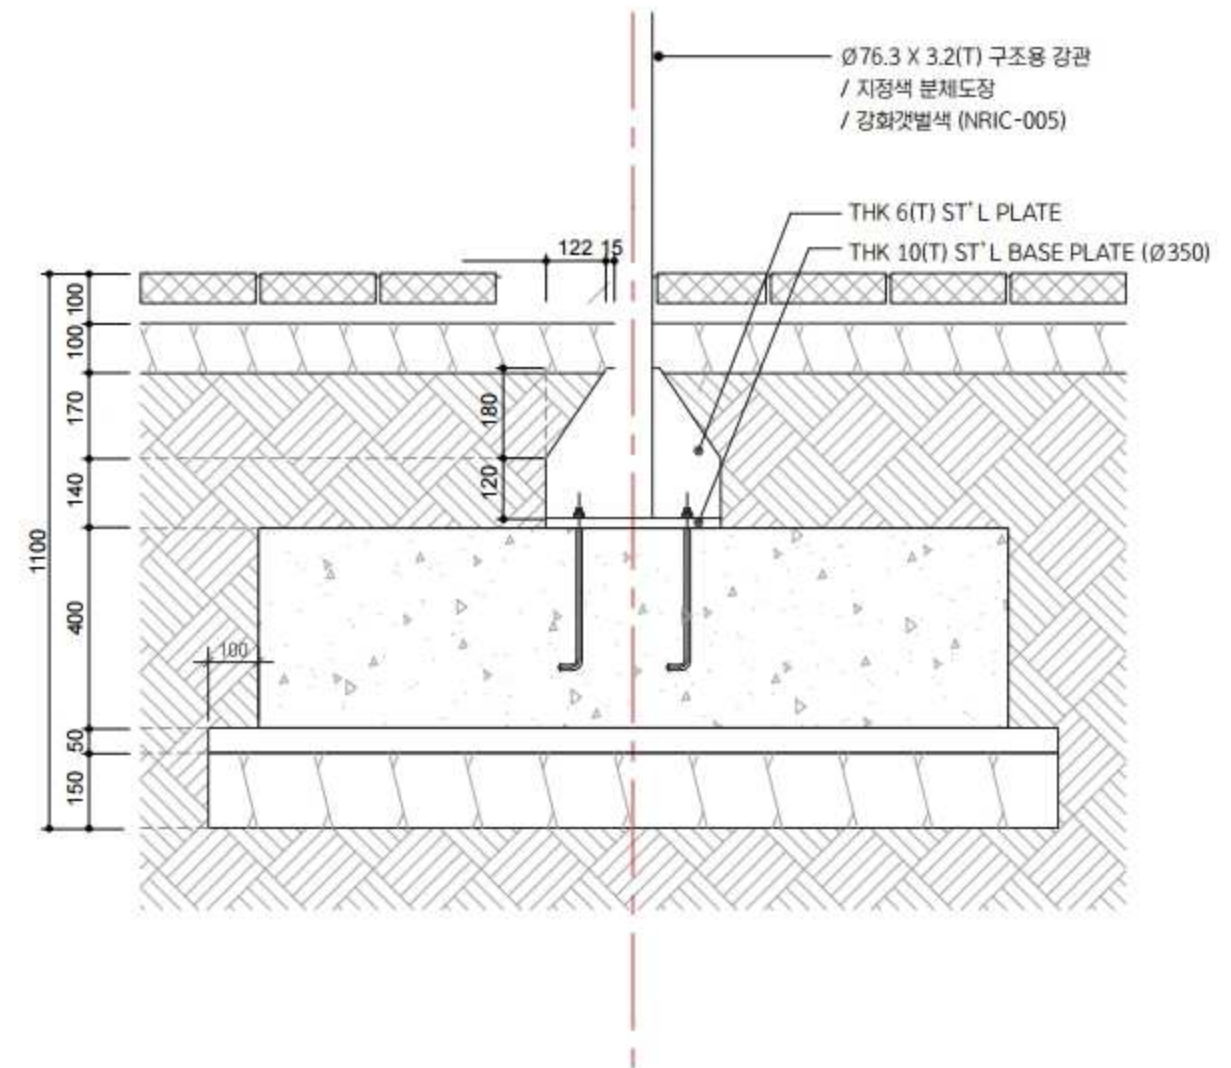

2 FRONT VIEW  
039 SCALE : A3 1/15

|              |                      |           |                |       |            |             |            |             |                   |             |
|--------------|----------------------|-----------|----------------|-------|------------|-------------|------------|-------------|-------------------|-------------|
| PROJECT NAME | 인천광역시 표준디자인 (재정비) 개발 | FILE NAME | 버스정류장 표지 기초상세도 | SITE  | DATE       | PROJECT No. | FILE SCALE | PRINT SCALE | CLIENT'S APPROVAL | 인천광역시 도시경관과 |
|              |                      |           |                | 버스정류장 | 2020.04.20 | 039         | 1/15       |             |                   |             |

인천광역시 표준디자인  
재정비개발 실시설계도


---

**버스정류장**


(재정비품목, 신규)



| 구분 | 품 목 명          | 색상 Number |
|----|----------------|-----------|
| 1  | 버스정류장 및 그래픽 컬러 | NRIC-005  |
| 2  | 버스정류장 측면부      | VV8043    |

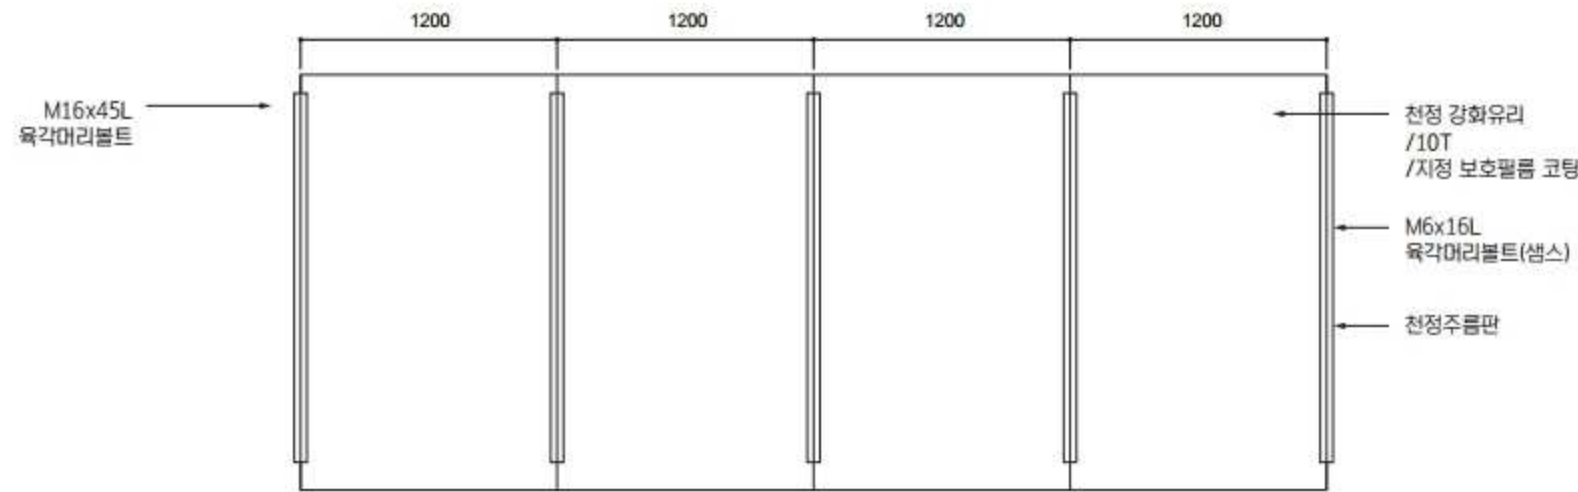


1  
040 TOP VIEW  
SCALE : A3 1/40

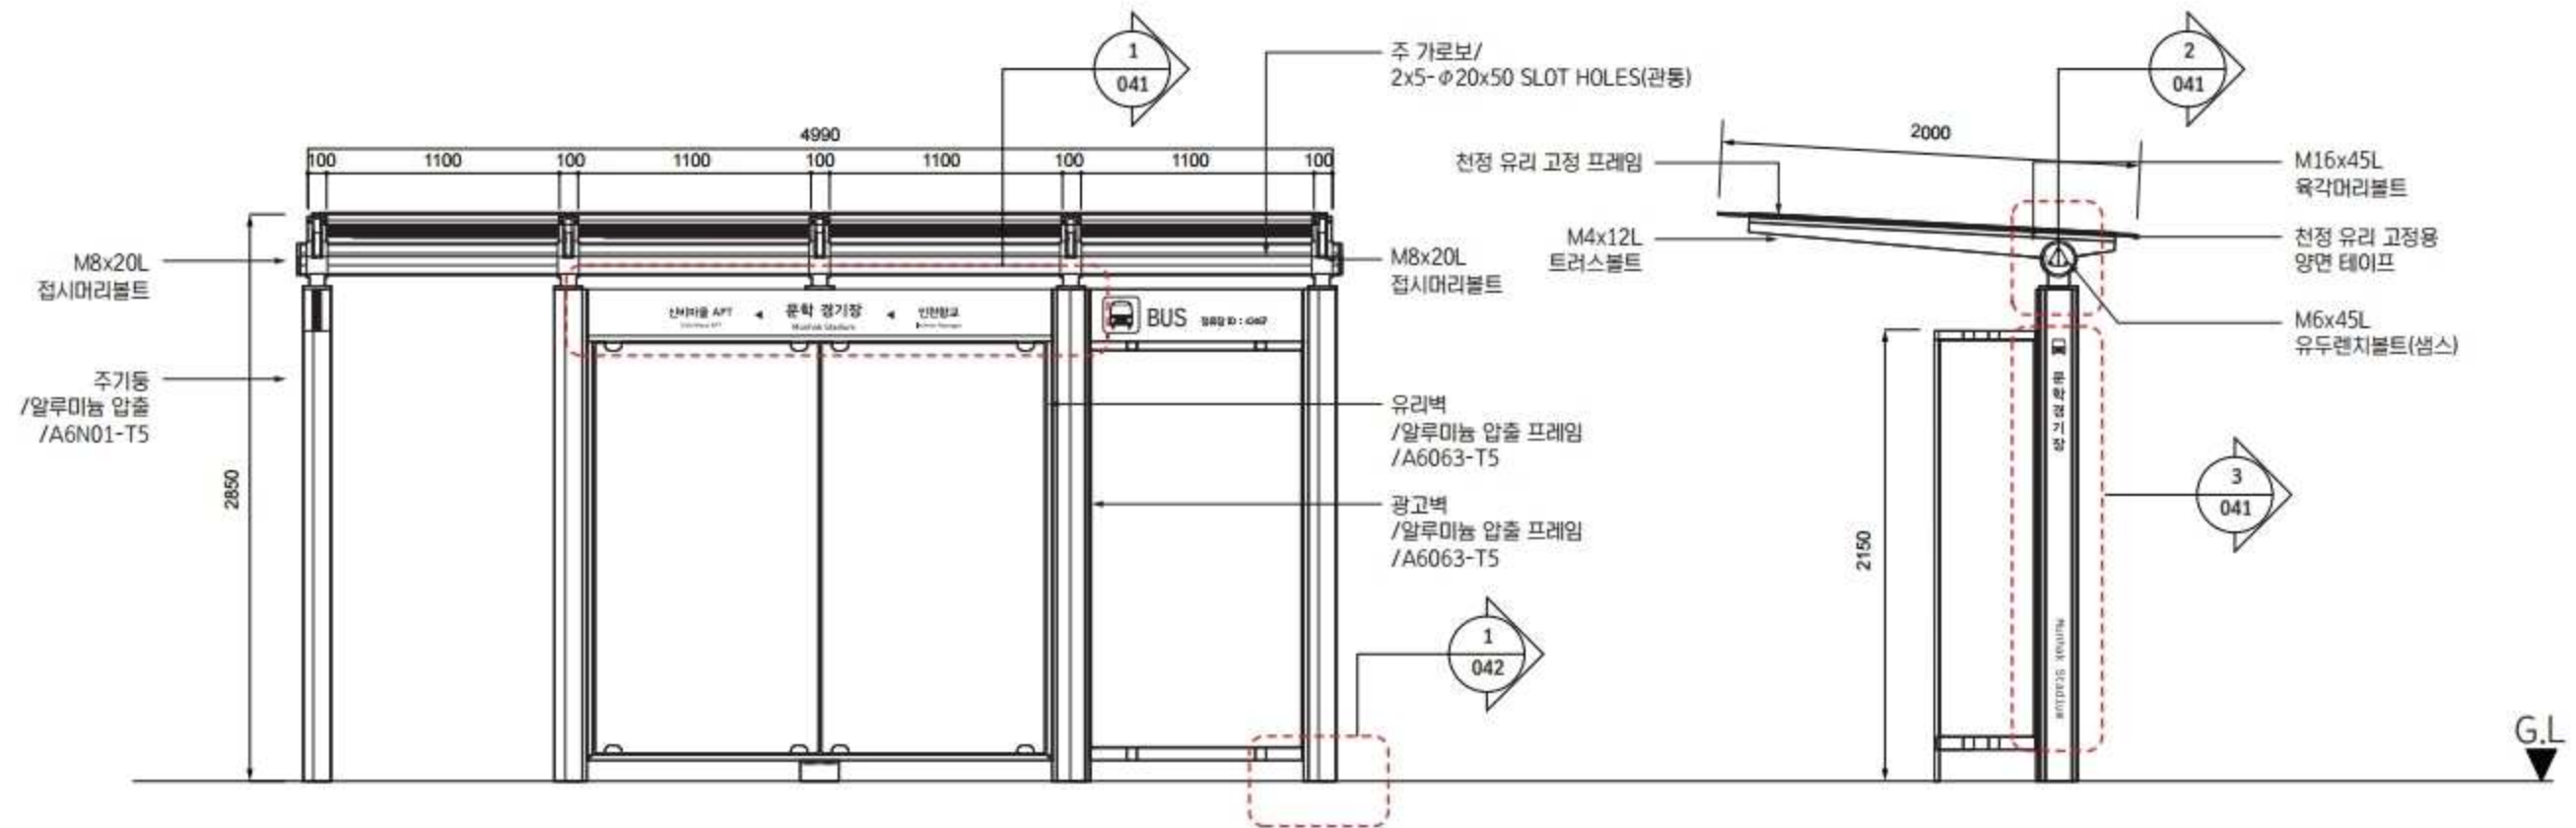


2  
040 FRONT VIEW  
SCALE : A3 1/40

3  
040 SIDE VIEW  
SCALE : A3 1/40

|              |                      |           |       |       |            |             |            |             |                   |             |
|--------------|----------------------|-----------|-------|-------|------------|-------------|------------|-------------|-------------------|-------------|
| PROJECT NAME | 인천광역시 표준디자인 (재정비) 개발 | FILE NAME | 버스정류장 | SITE  | DATE       | PROJECT No. | FILE SCALE | PRINT SCALE | CLIENT'S APPROVAL | 인천광역시 도시경관과 |
|              |                      |           |       | 버스정류장 | 2020.04.20 | 040         | 1/40       |             |                   |             |

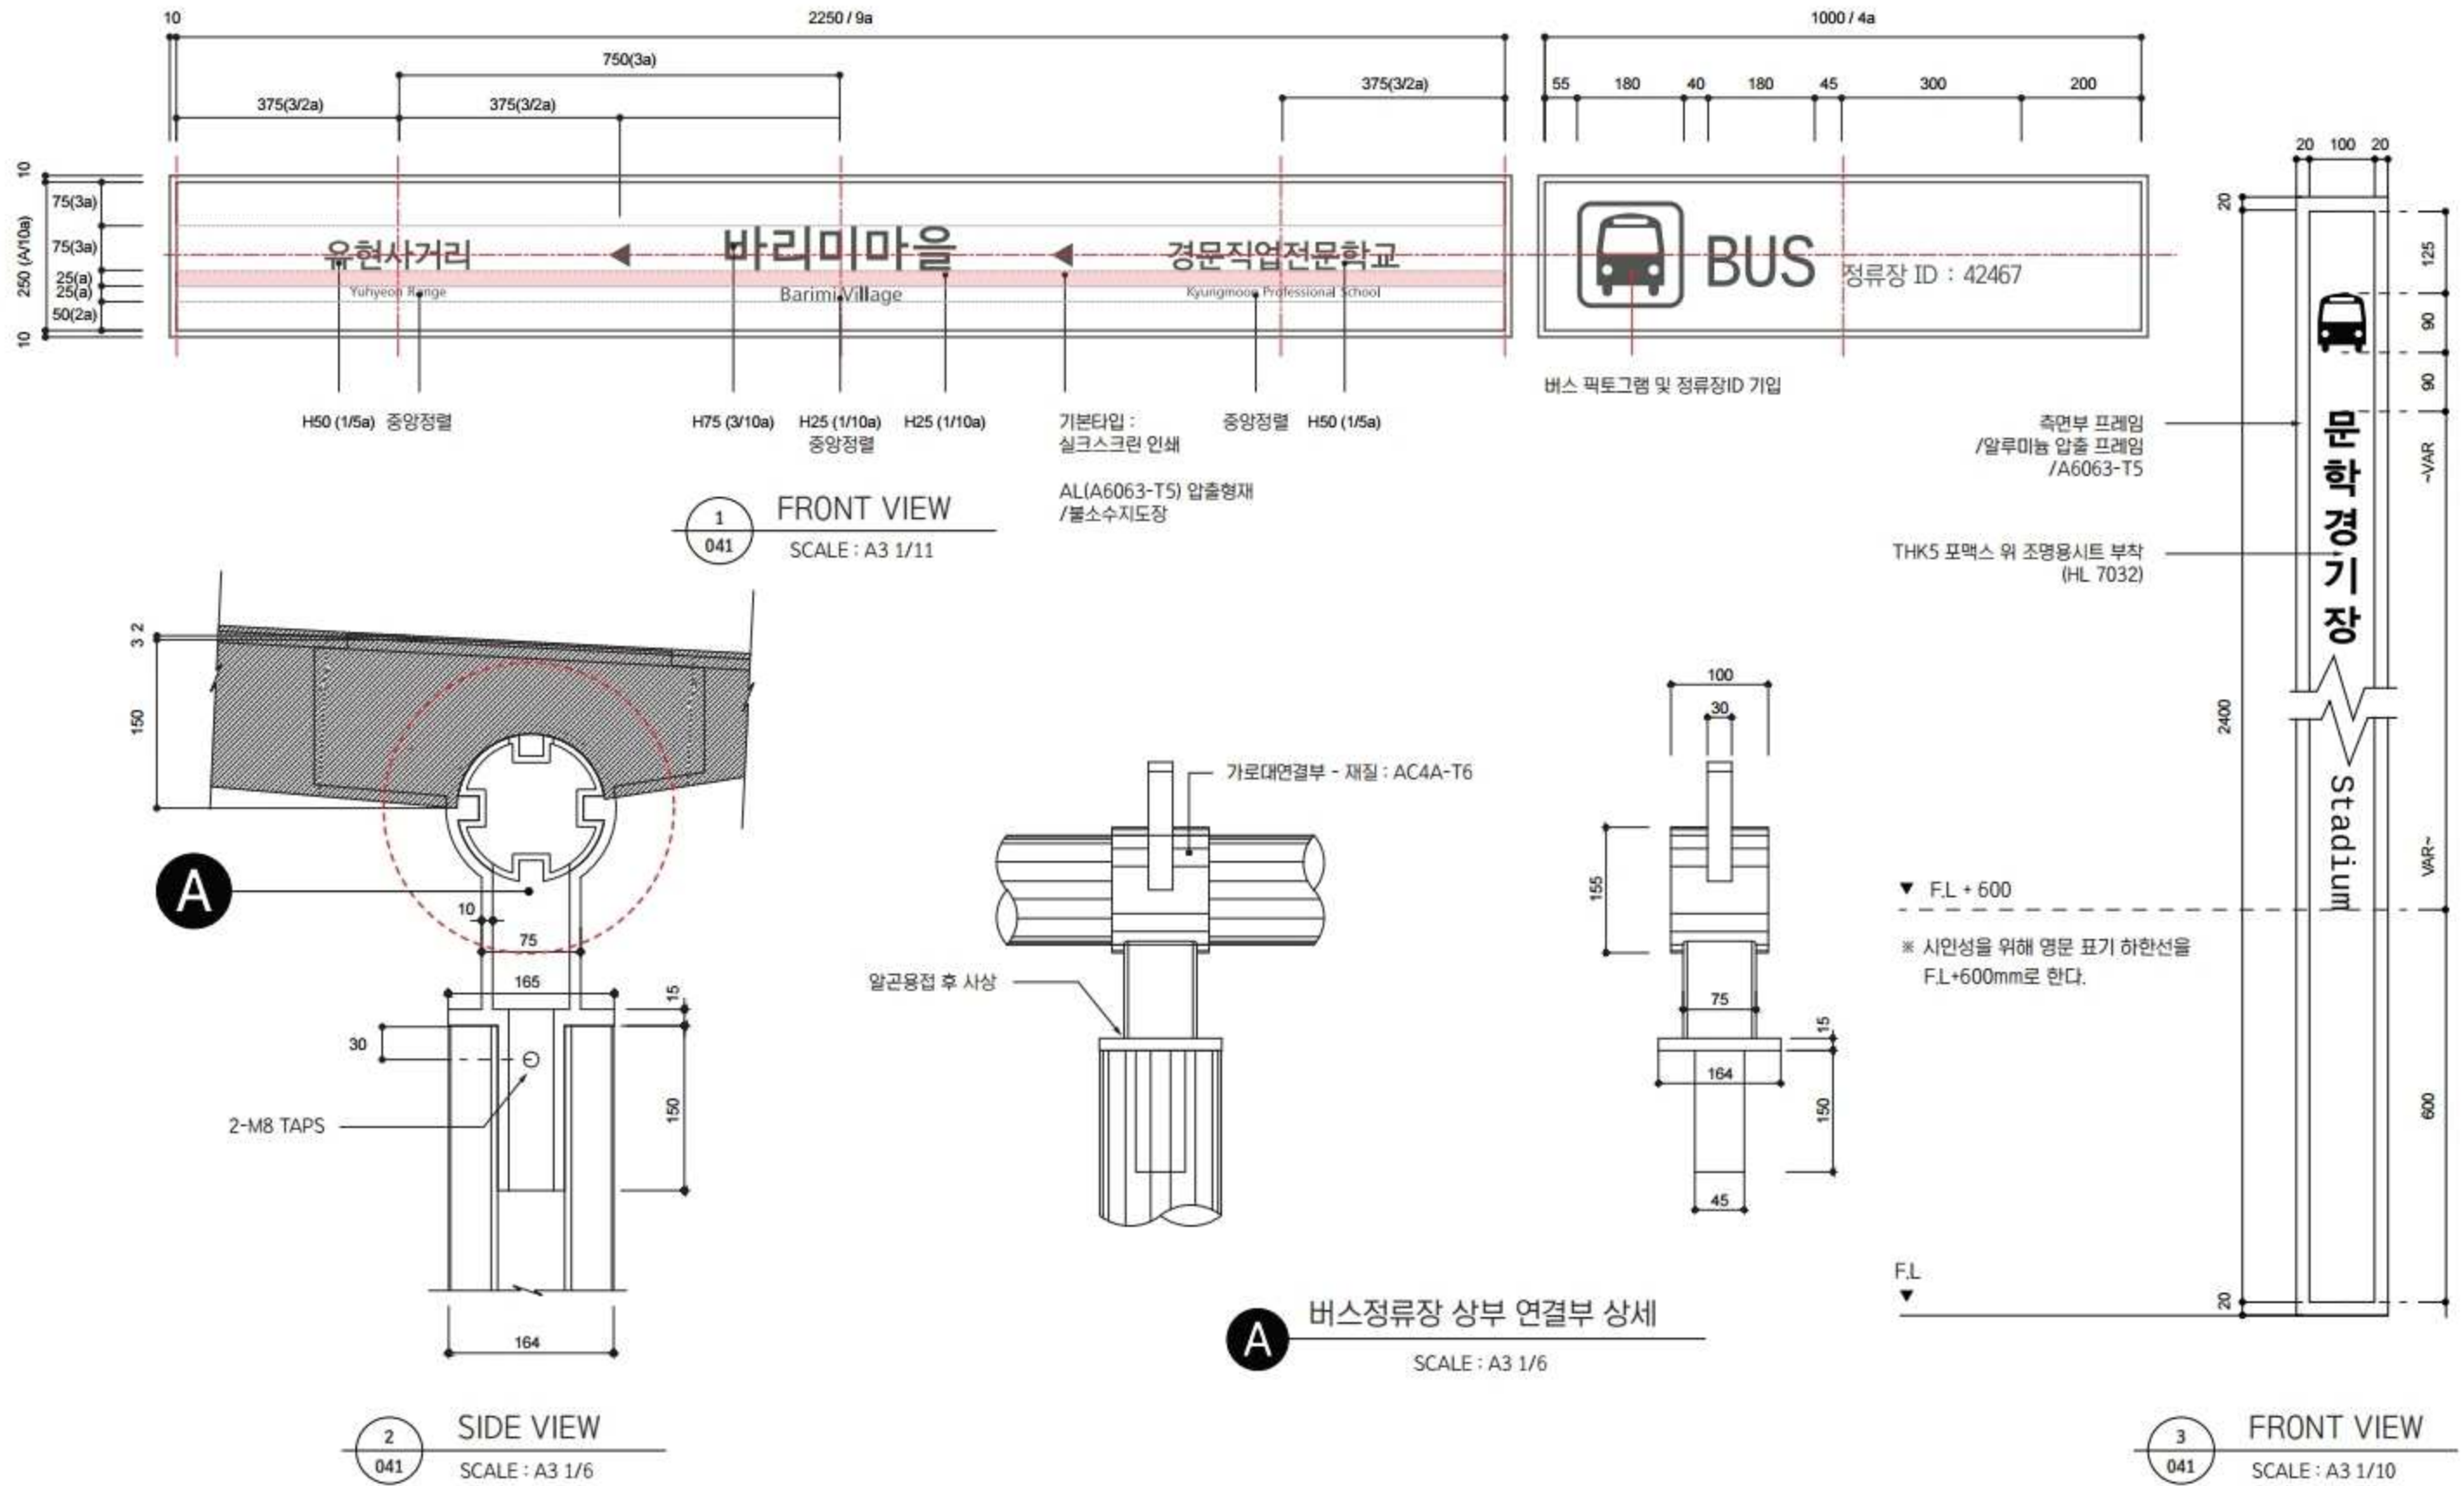

|              |                      |           |       |       |            |             |            |             |                   |             |
|--------------|----------------------|-----------|-------|-------|------------|-------------|------------|-------------|-------------------|-------------|
| PROJECT NAME | 인천광역시 표준디자인 (재정비) 개발 | FILE NAME | 버스정류장 | SITE  | DATE       | PROJECT No. | FILE SCALE | PRINT SCALE | CLIENT'S APPROVAL | 인천광역시 도시경관과 |
|              |                      |           |       | 버스정류장 | 2020.04.20 | 041         | NONE       |             |                   |             |

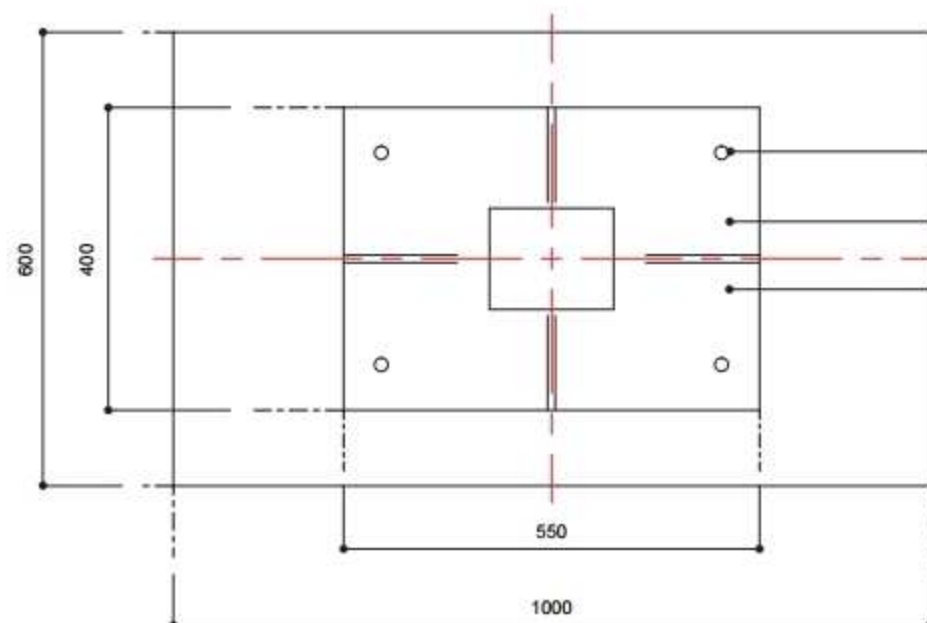


Ø20 L형앵커

THK10 RIP PLATE

550x400x20T BASE PLATE

600x1000x500

1 FRONT VIEW  
042 SCALE : A3 1/10

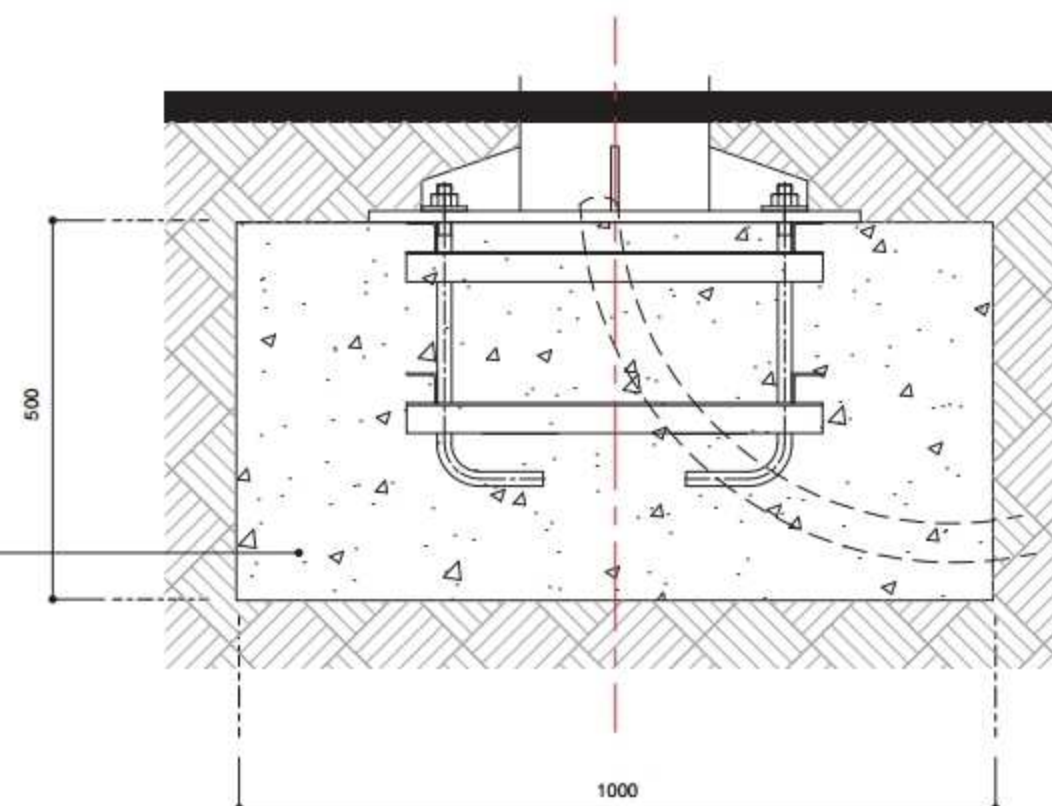

2 SIDE VIEW  
042 SCALE : A3 1/10

| PROJECT NAME         | FILE NAME   | SITE  | DATE       | PROJECT No. | FILE SCALE | PRINT SCALE | CLIENT'S APPROVAL |
|----------------------|-------------|-------|------------|-------------|------------|-------------|-------------------|
| 인천광역시 표준디자인 (재정비) 개발 | 버스정류장 기초상세도 | 버스정류장 | 2020.04.20 | 042         | 1/10       |             | 인천광역시 도시경관과       |



인천광역시 표준디자인  
재정비개발 실시설계도

---

## 공공시각매체 — 보행

(유지품목)

## 보행 안내표지



통합형



기본형 A-type




기본형 B-type




기본형 C-type


# 보행 안내표지 \_ 통합형

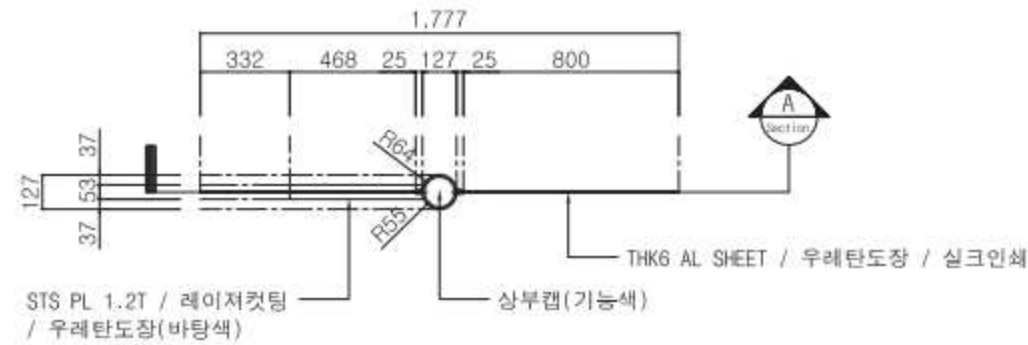


① Top view  
SCALE=1/30

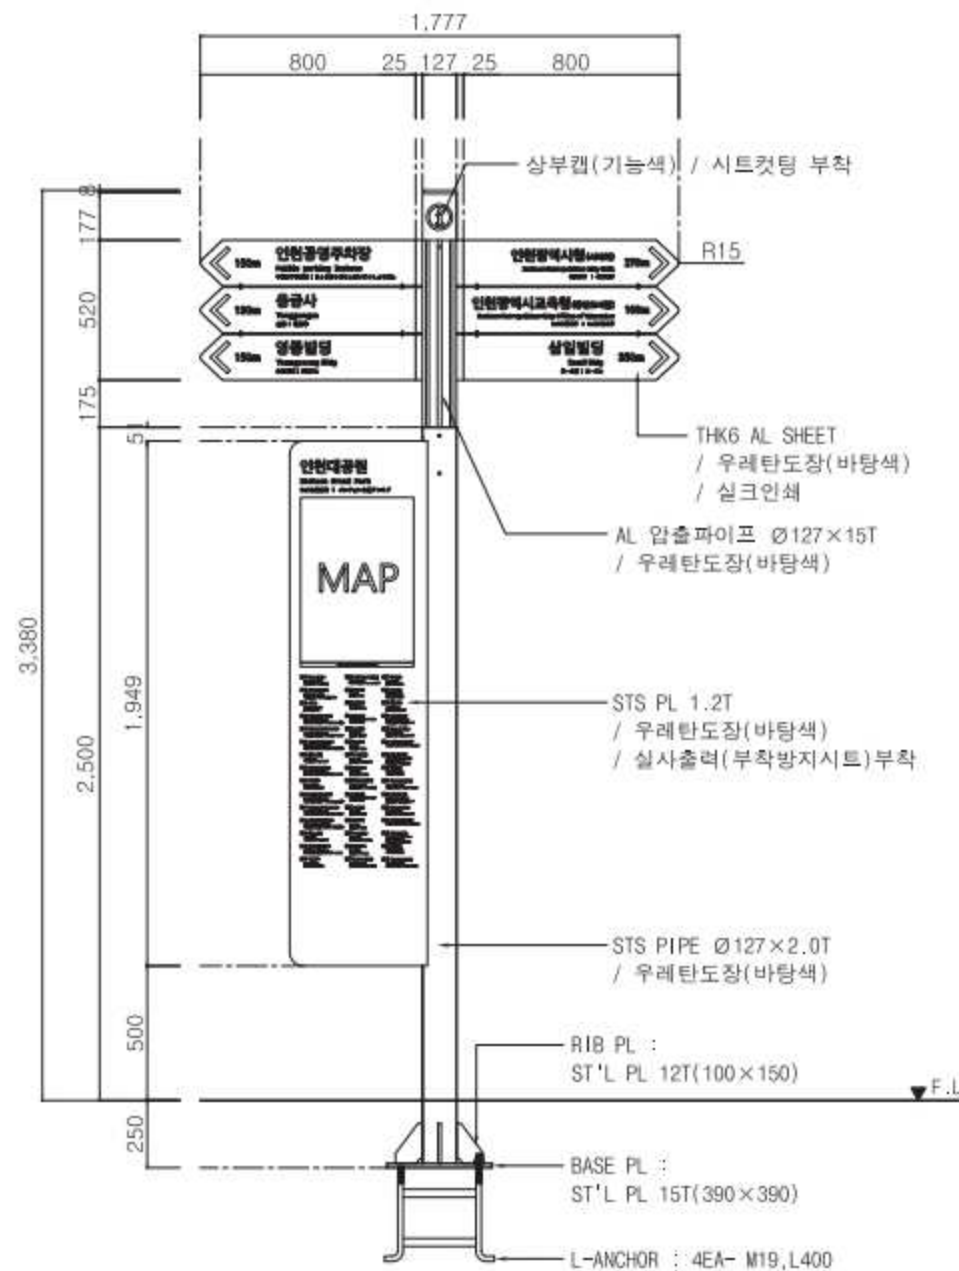

② Front view  
SCALE=1/30

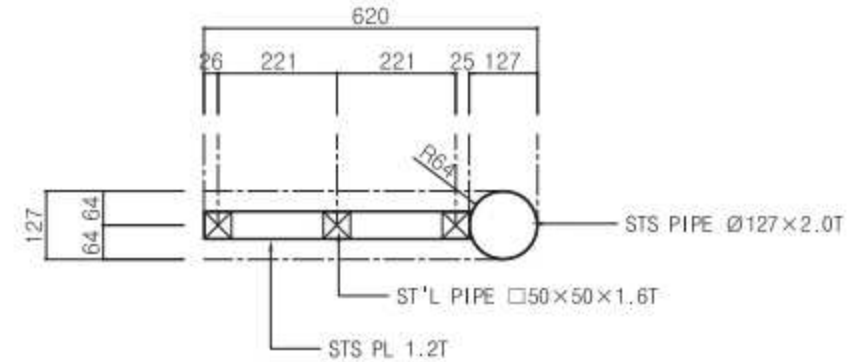

④ Section B  
SCALE=1/15

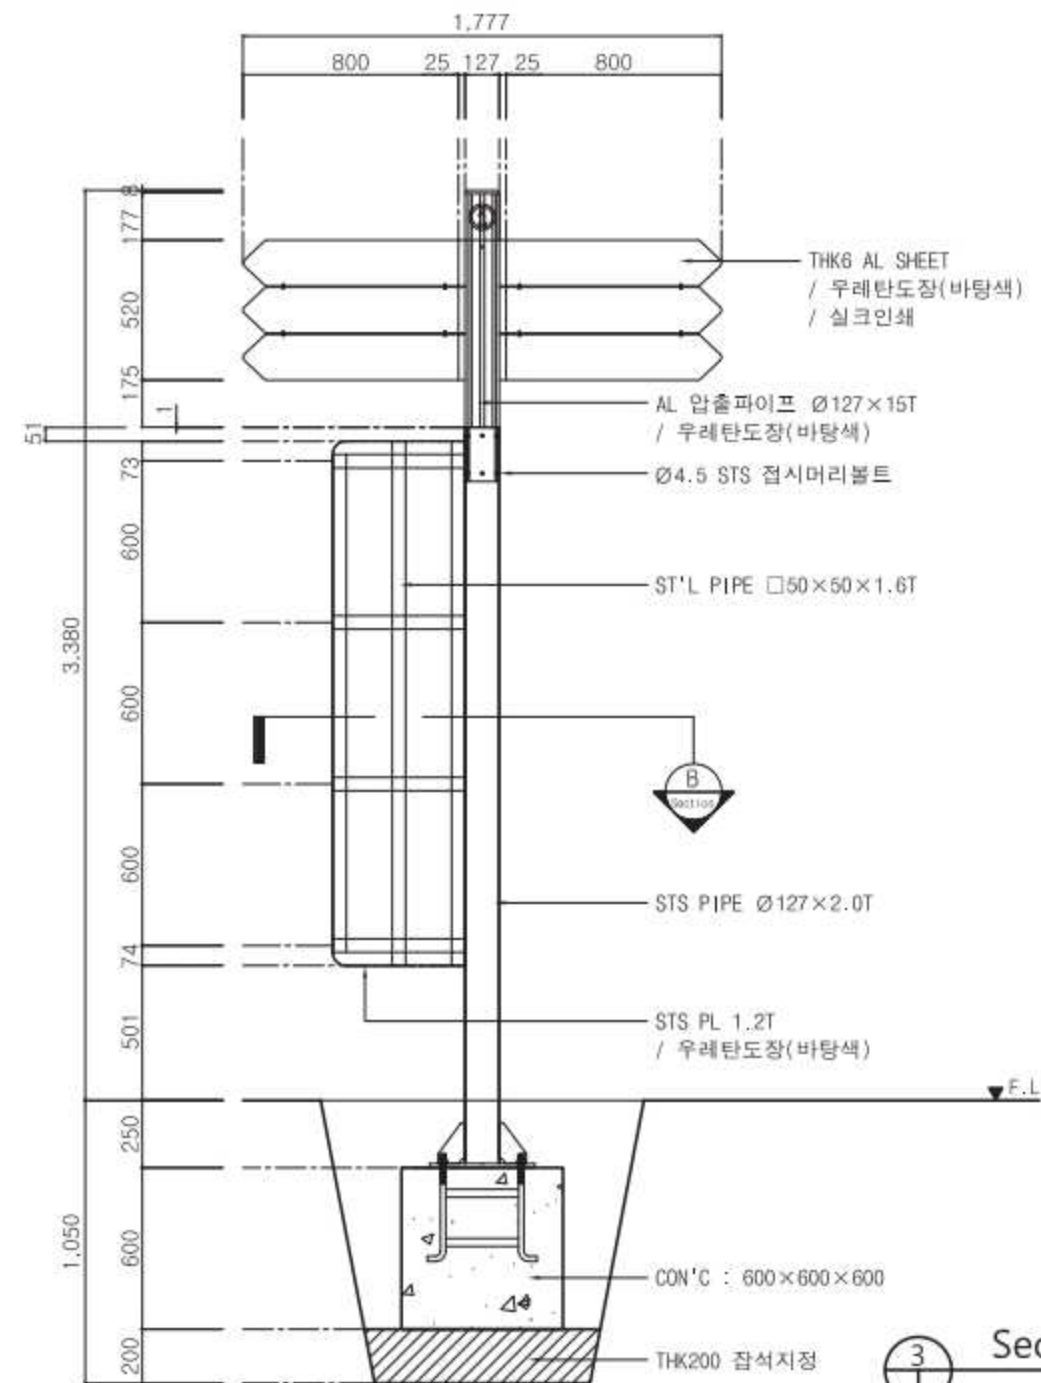

③ Section A  
SCALE=1/30

※ AL 압출파이프, 날개 조립 상세도는  
[사설기관 안내표지 \_ 지주형] 참고

※ 사인 : 양면형

## 비 고 (Note)

※ 금속 면마감

① ST'L PLATE :  
녹막이도장 2회후  
지정색 우레탄도장

② ST'L PIPE :  
녹막이도장 2회

③ STS PIPE, STS PLATE :  
지정색 우레탄도장

④ AL SHEET,  
AL 압출파이프 :  
지정색 우레탄도장

※ 결합용 볼트, 너트  
스테인리스스틸 사용

※ 도장 지정색  
바탕색 : PANTONE 425C  
기능색 : PANTONE 109C

## 공 사 명 (Project Title)

안전관리역시 공공시설물  
표준형 디자인 2차

## 도 면 명 (Drawing Title)

보행 안내표지  
통합형

## 축 척 (Scale)

1 : 30

## 날 짜 (Date)

2015. 02.

## 승 인 (Approved By)

## 검 토 (Checked By)

## 제 도 (Drawing By)

## 디 자 인 (Design By)

## 일련번호 (Sheet No.)


044

## 도면번호 (Drawing No.)


DF-A-201




# 보행 안내표지 \_ 기본형 A-type

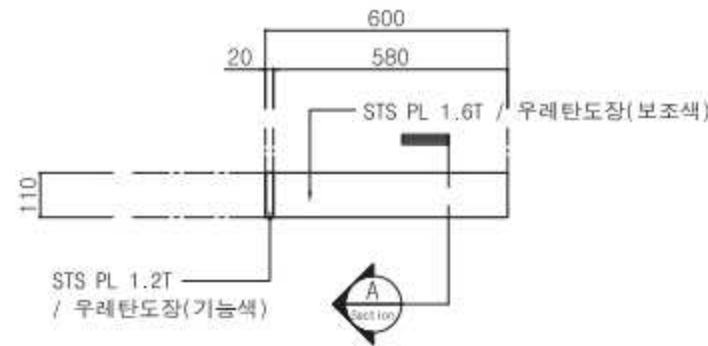


① Top view  
SCALE=1/20

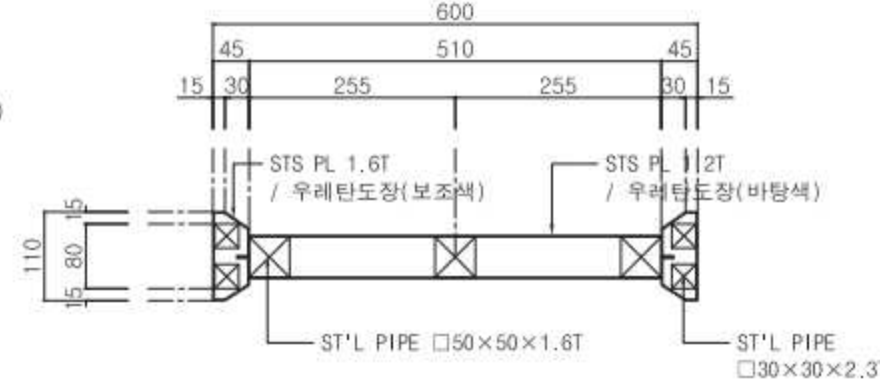


⑥ Section B  
SCALE=1/10

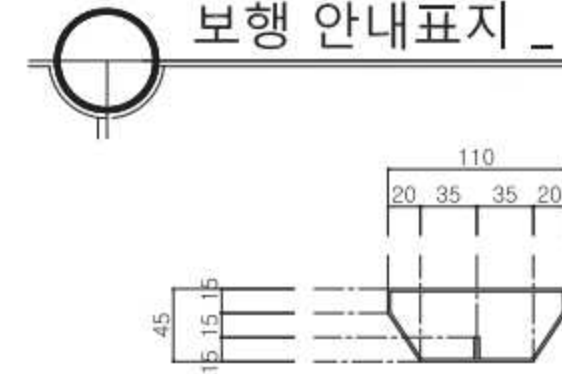


⑤ Detail A  
SCALE=1/5

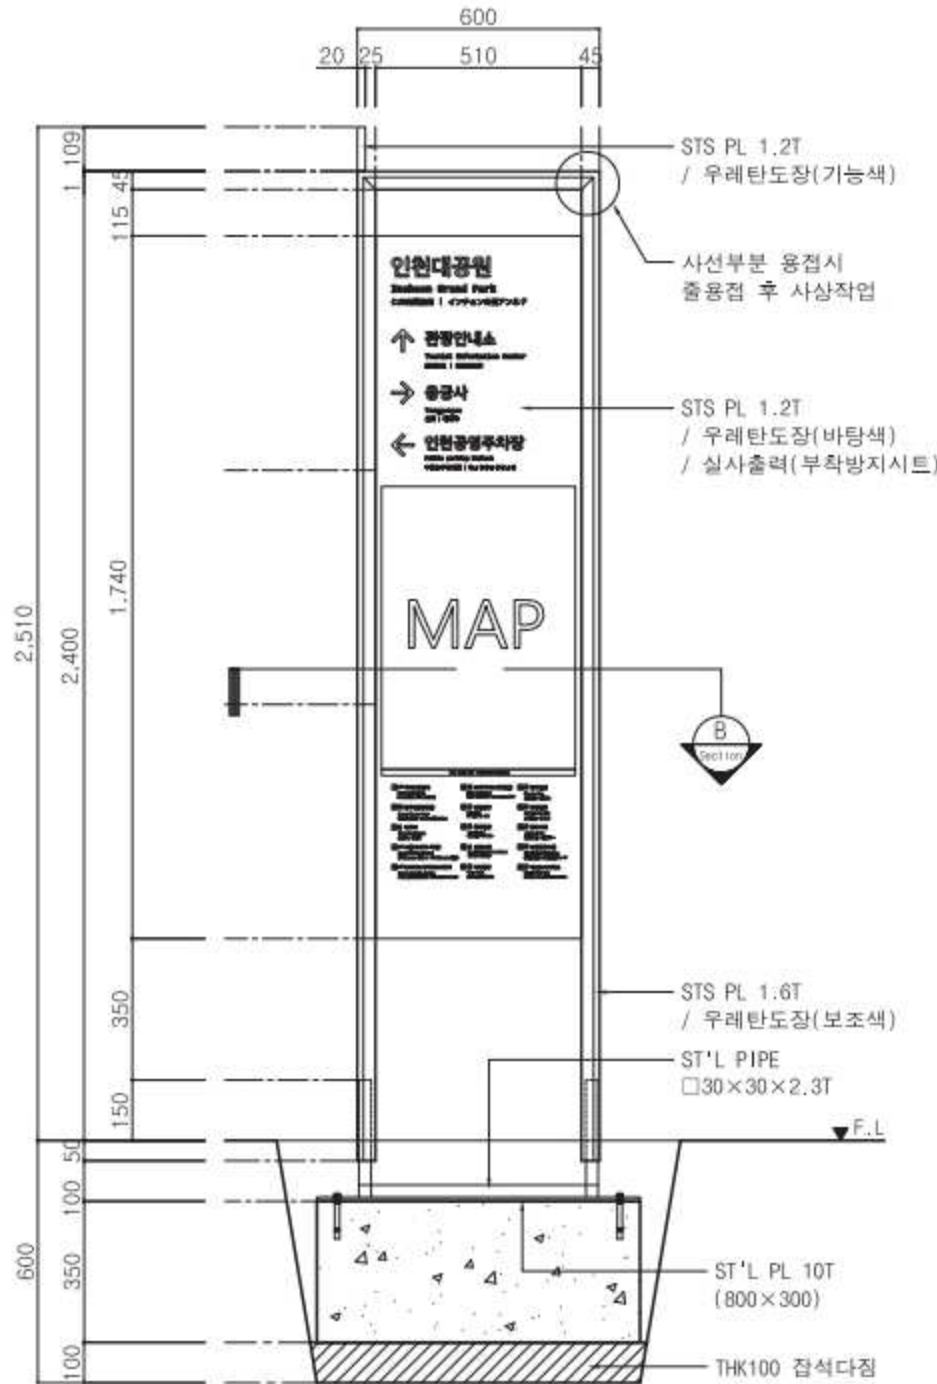

② Front view  
SCALE=1/20

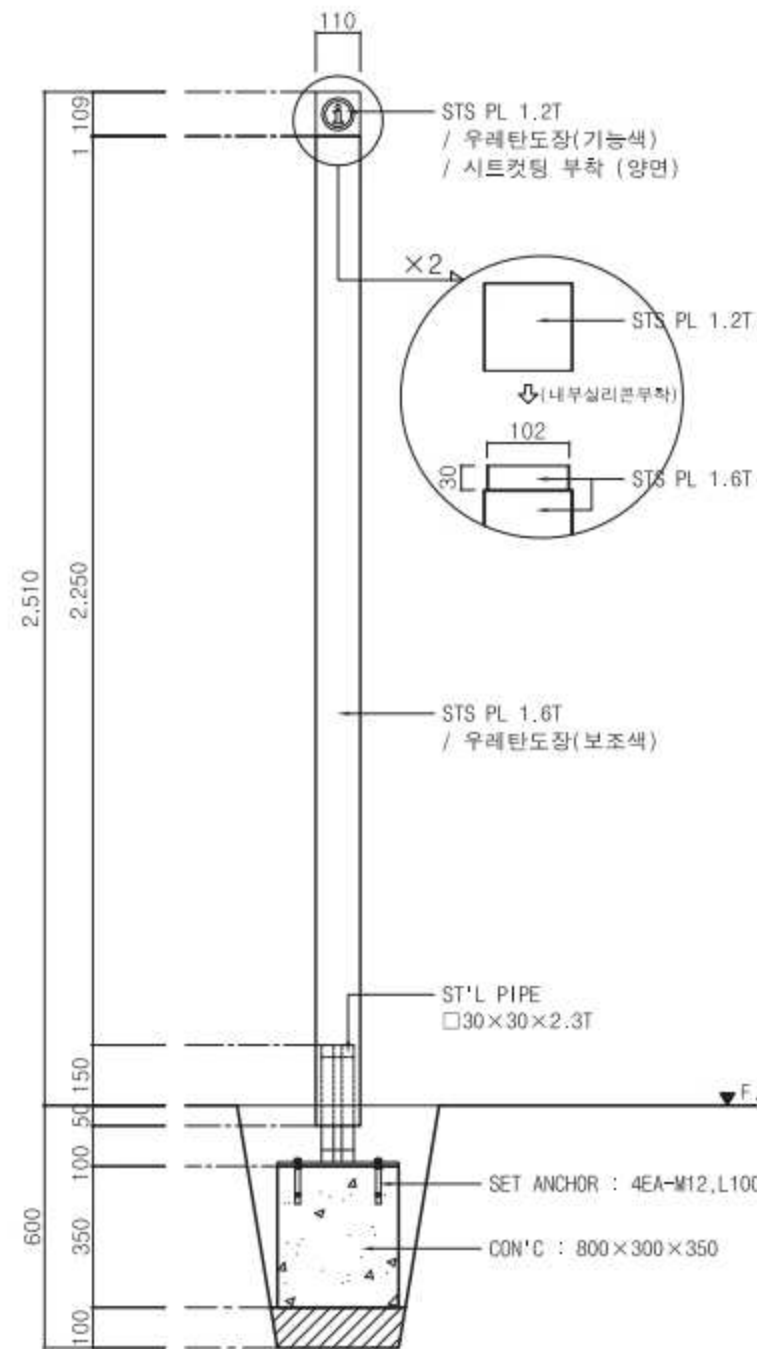

③ Right view  
SCALE=1/20

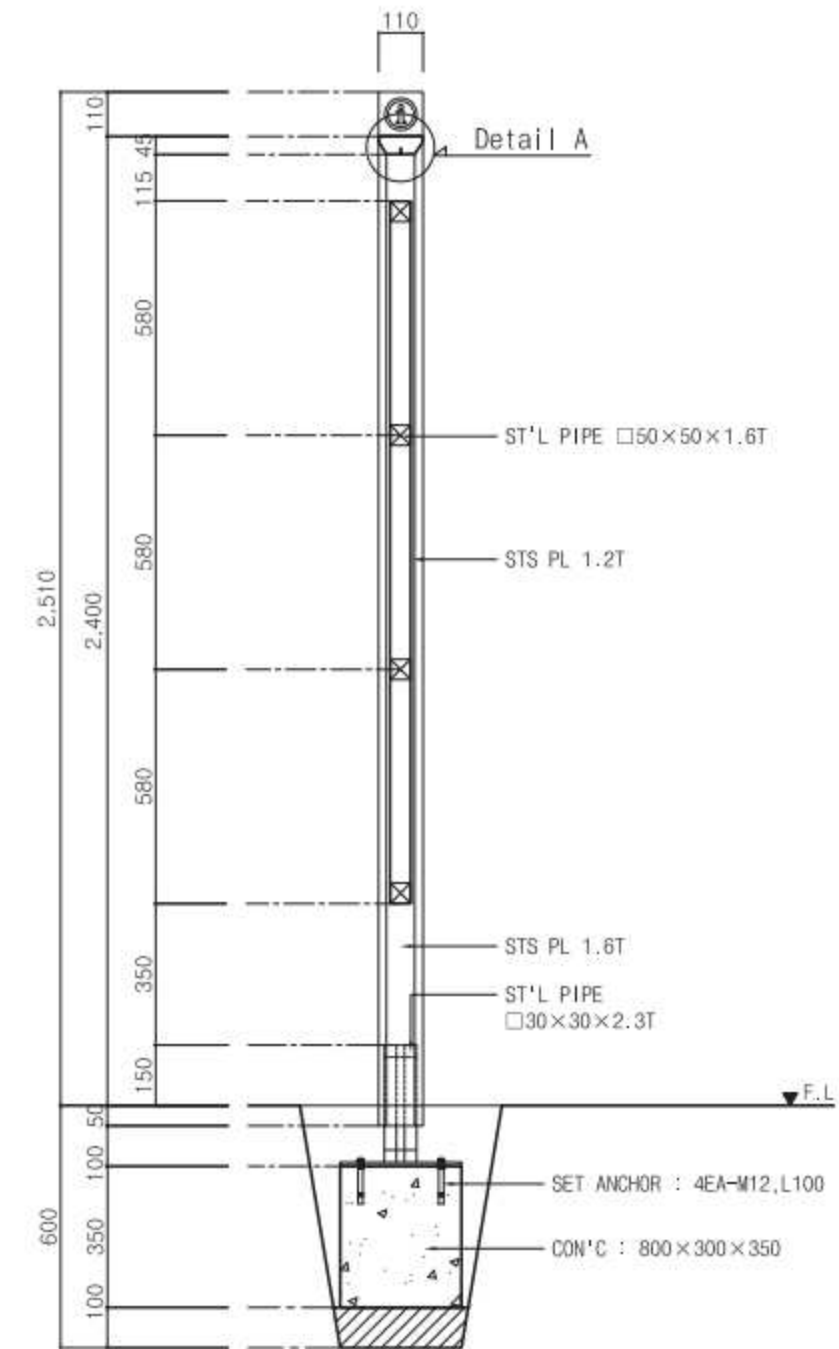

④ Section A  
SCALE=1/20

비 고 (Note)

- ※ 금속 면마감
- ① ST'L PLATE :  
녹막이도장 2회후  
지정색 우레탄도장
- ② ST'L PIPE :  
녹막이도장 2회
- ③ STS PLATE :  
지정색 우레탄도장

※ 결합용 볼트, 너트  
스테인리스스틸 사용

※ 도장 지정색  
바탕색 : PANTONE 425C  
보조색 : PANTONE 422C  
기능색 : PANTONE 109C

공 사 명 (Project Title)

안전관역시 공공시설물  
표준형 디자인 2차

도 면 명 (Drawing Title)

보행 안내표지  
기본형 A-type

축 척 (Scale)

1 : 20

날 짜 (Date)

2015. 02.

승 인 (Approved By)

검 토 (Checked By)

제 도 (Drawing By)

디 자 인 (Design By)


일련번호 (Sheet No.)

045


도면번호 (Drawing No.)

DF-A-202


# 보행 안내표지 \_ 기본형 B-type

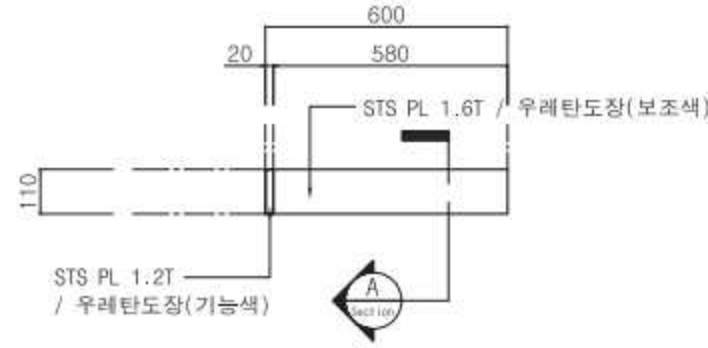


① Top view  
SCALE=1/20

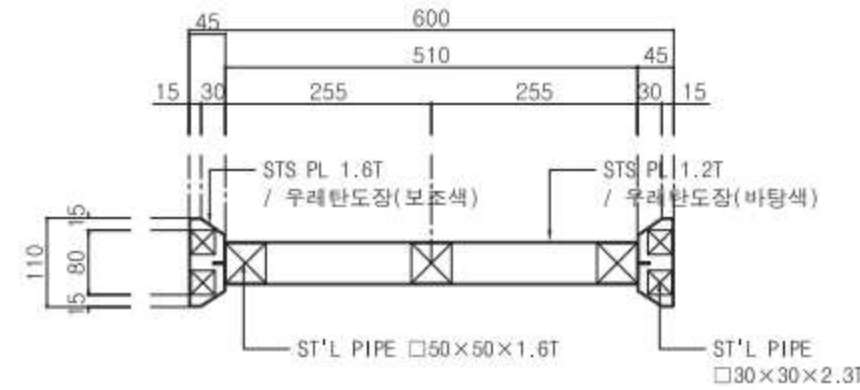


⑥ Section B  
SCALE=1/10

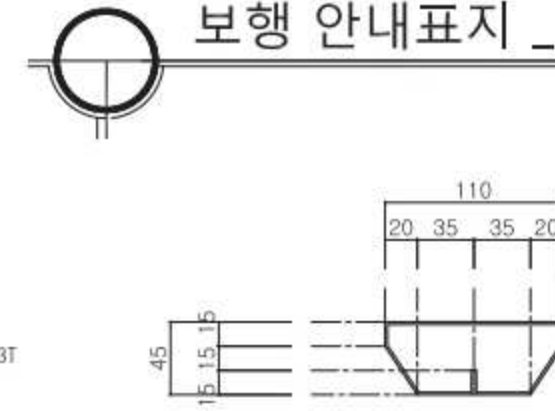


⑤ Detail A  
SCALE=1/5

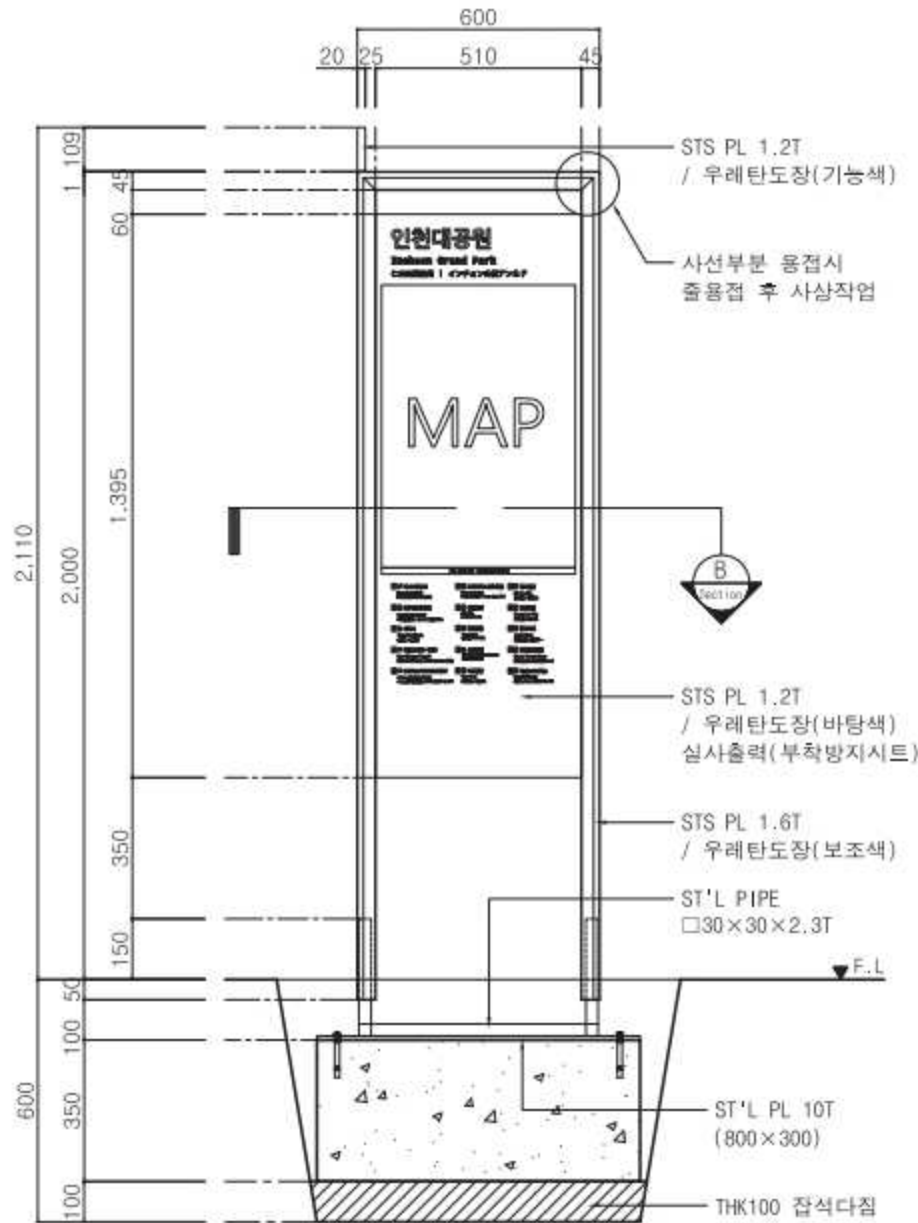

② Front view  
SCALE=1/20

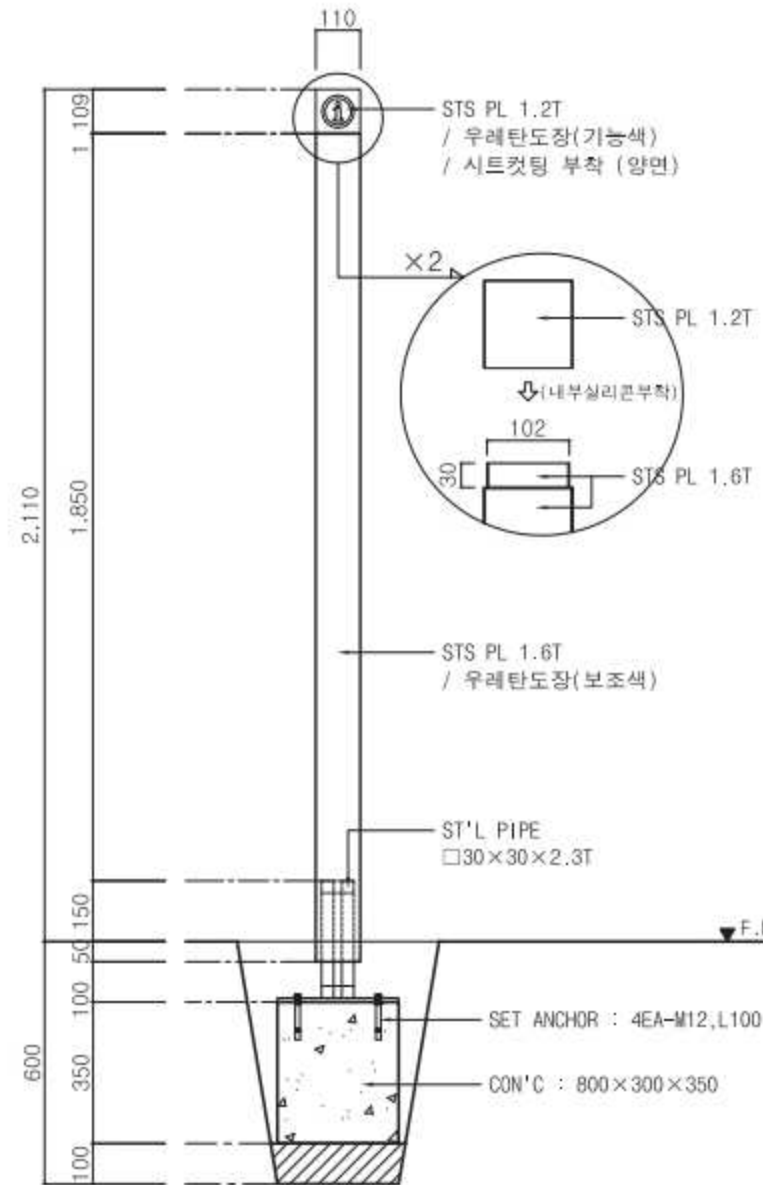

③ Right view  
SCALE=1/20

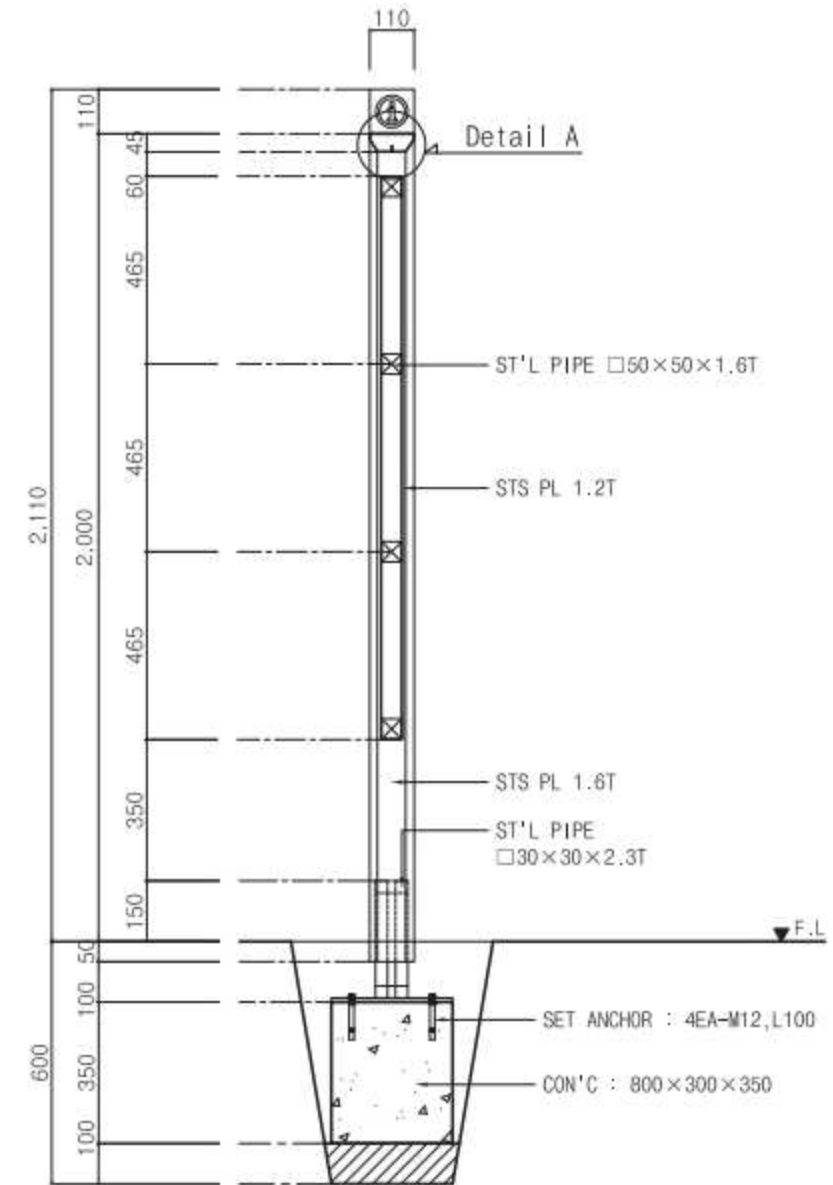

④ Section A  
SCALE=1/20

## 비 고 (Note)

- ※ 금속 면마감
- ① ST'L PLATE :  
녹막이도장 2회후  
지정색 우레탄도장
- ② ST'L PIPE :  
녹막이도장 2회

- ③ STS PLATE :  
지정색 우레탄도장

※ 결합용 볼트, 너트  
스테인리스스틸 사용

※ 도장 지정색  
바탕색 : PANTONE 425C  
보조색 : PANTONE 422C  
기능색 : PANTONE 109C

## 공 사 명 (Project Title)

안전관리역시 공공시설물  
표준형 디자인 2차

## 도 면 명 (Drawing Title)

보행 안내표지  
기본형 B-type

## 축 척 (Scale)

1 : 20

## 날 짜 (Date)

2015. 02.

## 승 인 (Approved By)

## 검 토 (Checked By)

## 제 도 (Drawing By)

## 디 자 인 (Design By)


## 일련번호 (Sheet No.)

046

## 도면번호 (Drawing No.)


DF-A-203

# 보행 안내표지 \_ 기본형 C-type

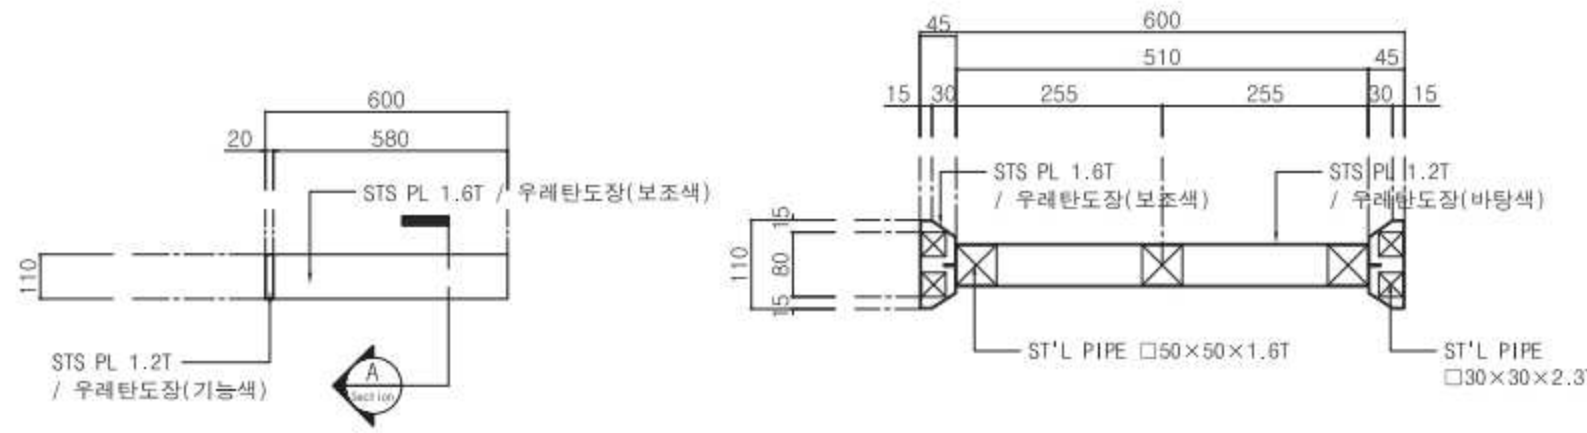


① Top view  
SCALE=1/20


⑥ Section B  
SCALE=1/10

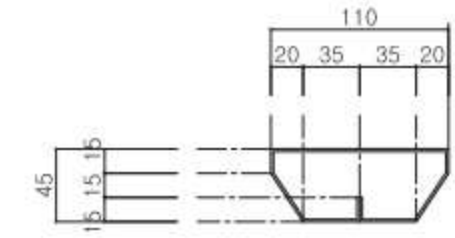


⑤ Detail A  
SCALE=1/5

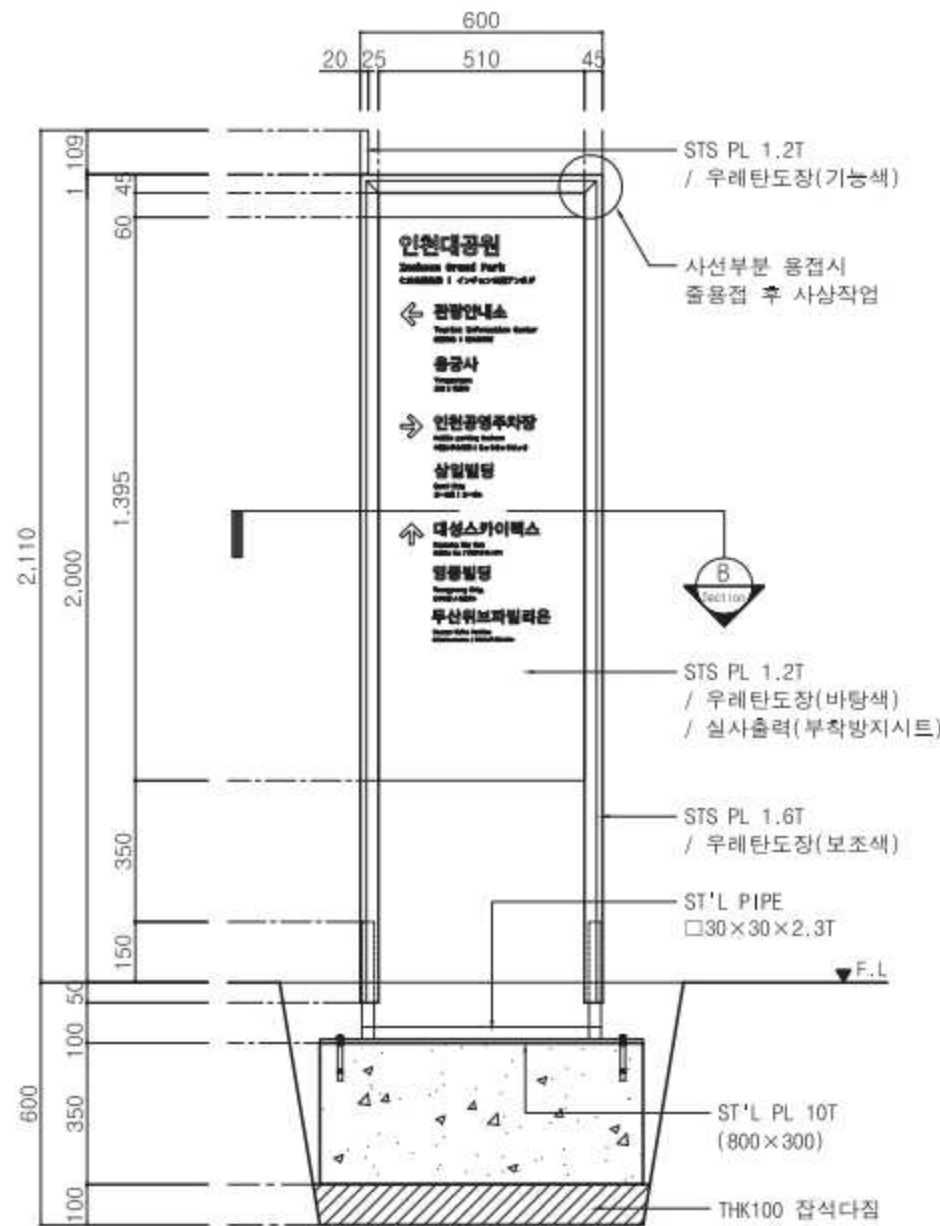

② Front view  
SCALE=1/20

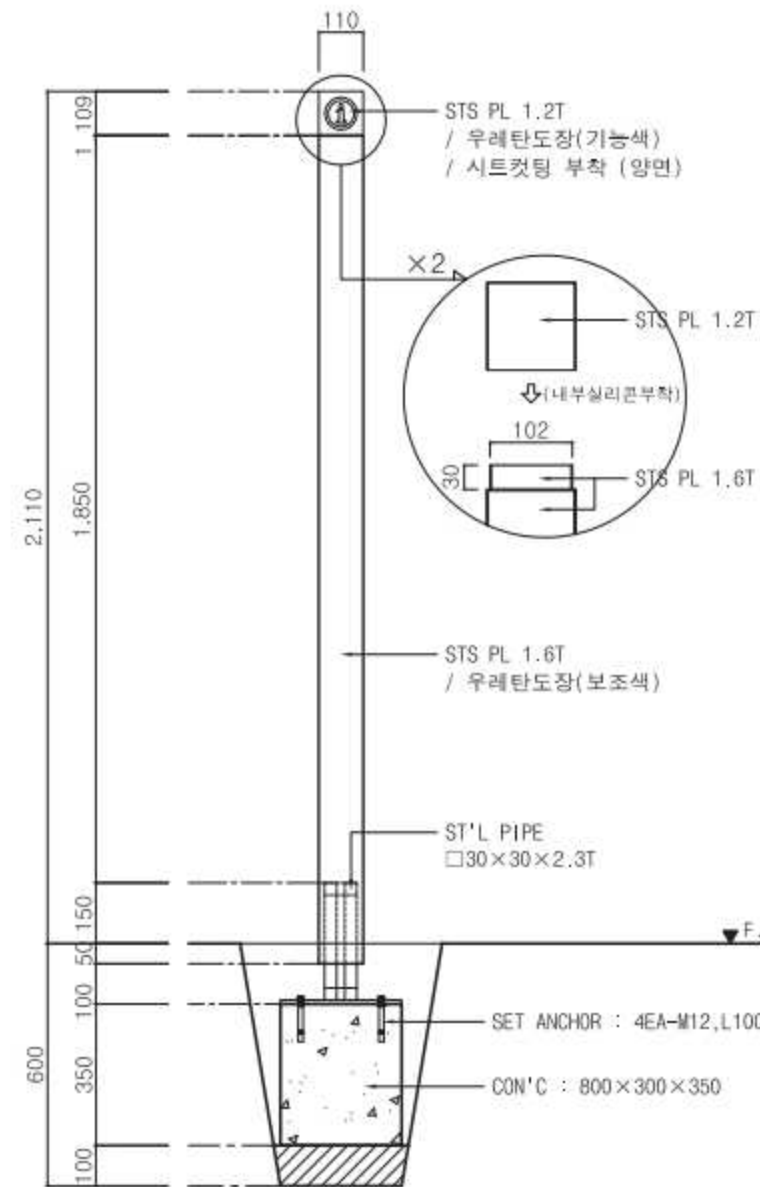

③ Right view  
SCALE=1/20

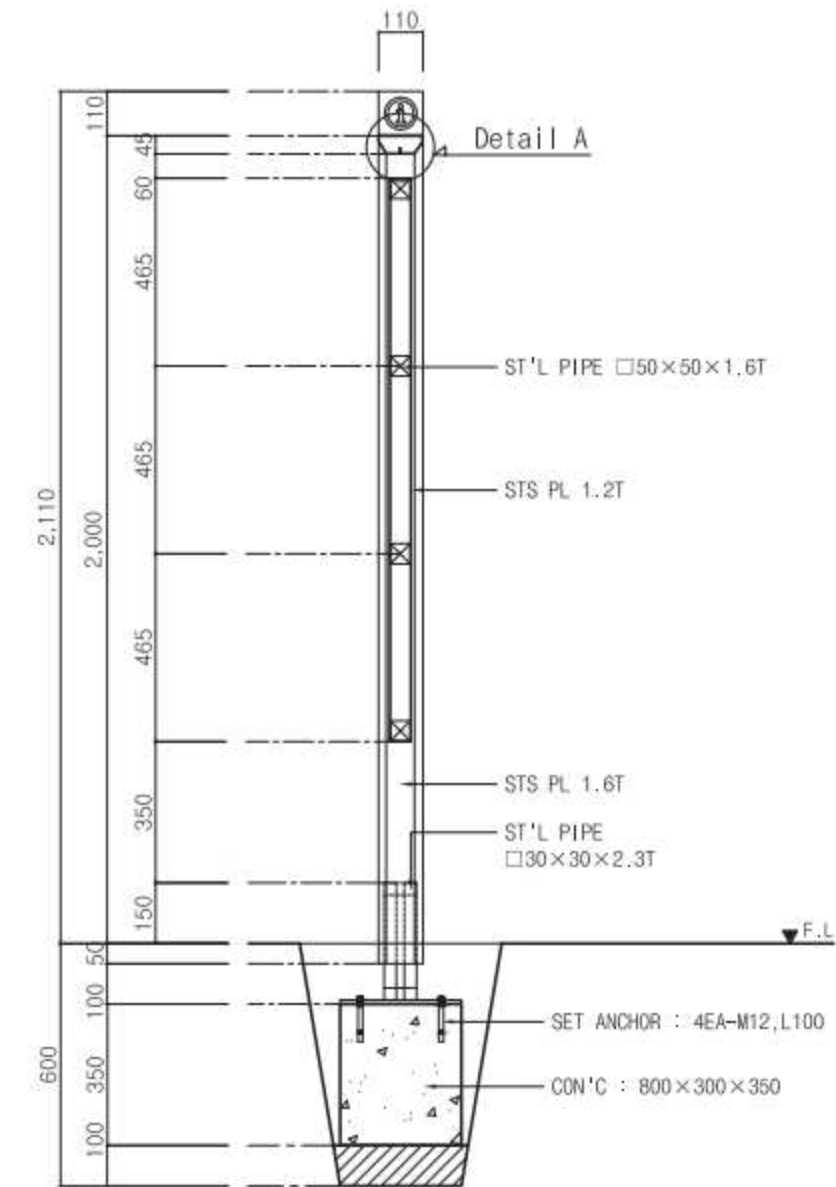

④ Section A  
SCALE=1/20

## 비 고 (Note)

※ 금속 면마감  
① ST'L PLATE :  
녹막이도장 2회후  
지정색 우레탄도장

② ST'L PIPE :  
녹막이도장 2회

③ STS PLATE :  
지정색 우레탄도장

※ 결합용 볼트, 너트  
스테인리스스틸 사용

※ 도장 지정색  
바탕색 : PANTONE 425C  
보조색 : PANTONE 422C  
기능색 : PANTONE 109C

## 공 사 명 (Project Title)

인천광역시 공공시설물  
표준형 디자인 2차

## 도 면 명 (Drawing Title)

보행 안내표지  
기본형 C-type

## 축 척 (Scale)

1 : 20

## 날 짜 (Date)

2015. 02.

## 승 인 (Approved By)

## 검 토 (Checked By)

## 제 도 (Drawing By)

## 디 자 인 (Design By)

## 일련번호 (Sheet No.)

047

## 도면번호 (Drawing No.)

DF-A-204



인천광역시 표준디자인  
재정비개발 실시설계도

---

## 공공시각매체 - 관광

(유지품목)

## 관광 안내표지



시티투어 버스  
매표소 안내



관광안내소  
안내표지




관광안내표지




관광안내도


# 관광안내표지 \_ 시티투어 버스 매표소 안내 평,입면도

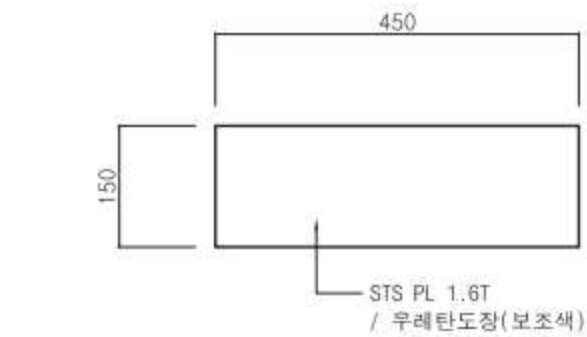


① Top view  
SCALE=1/10

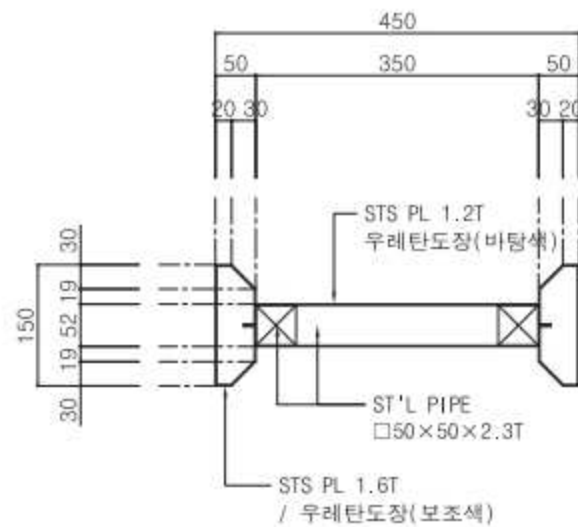

② Section A  
SCALE=1/10

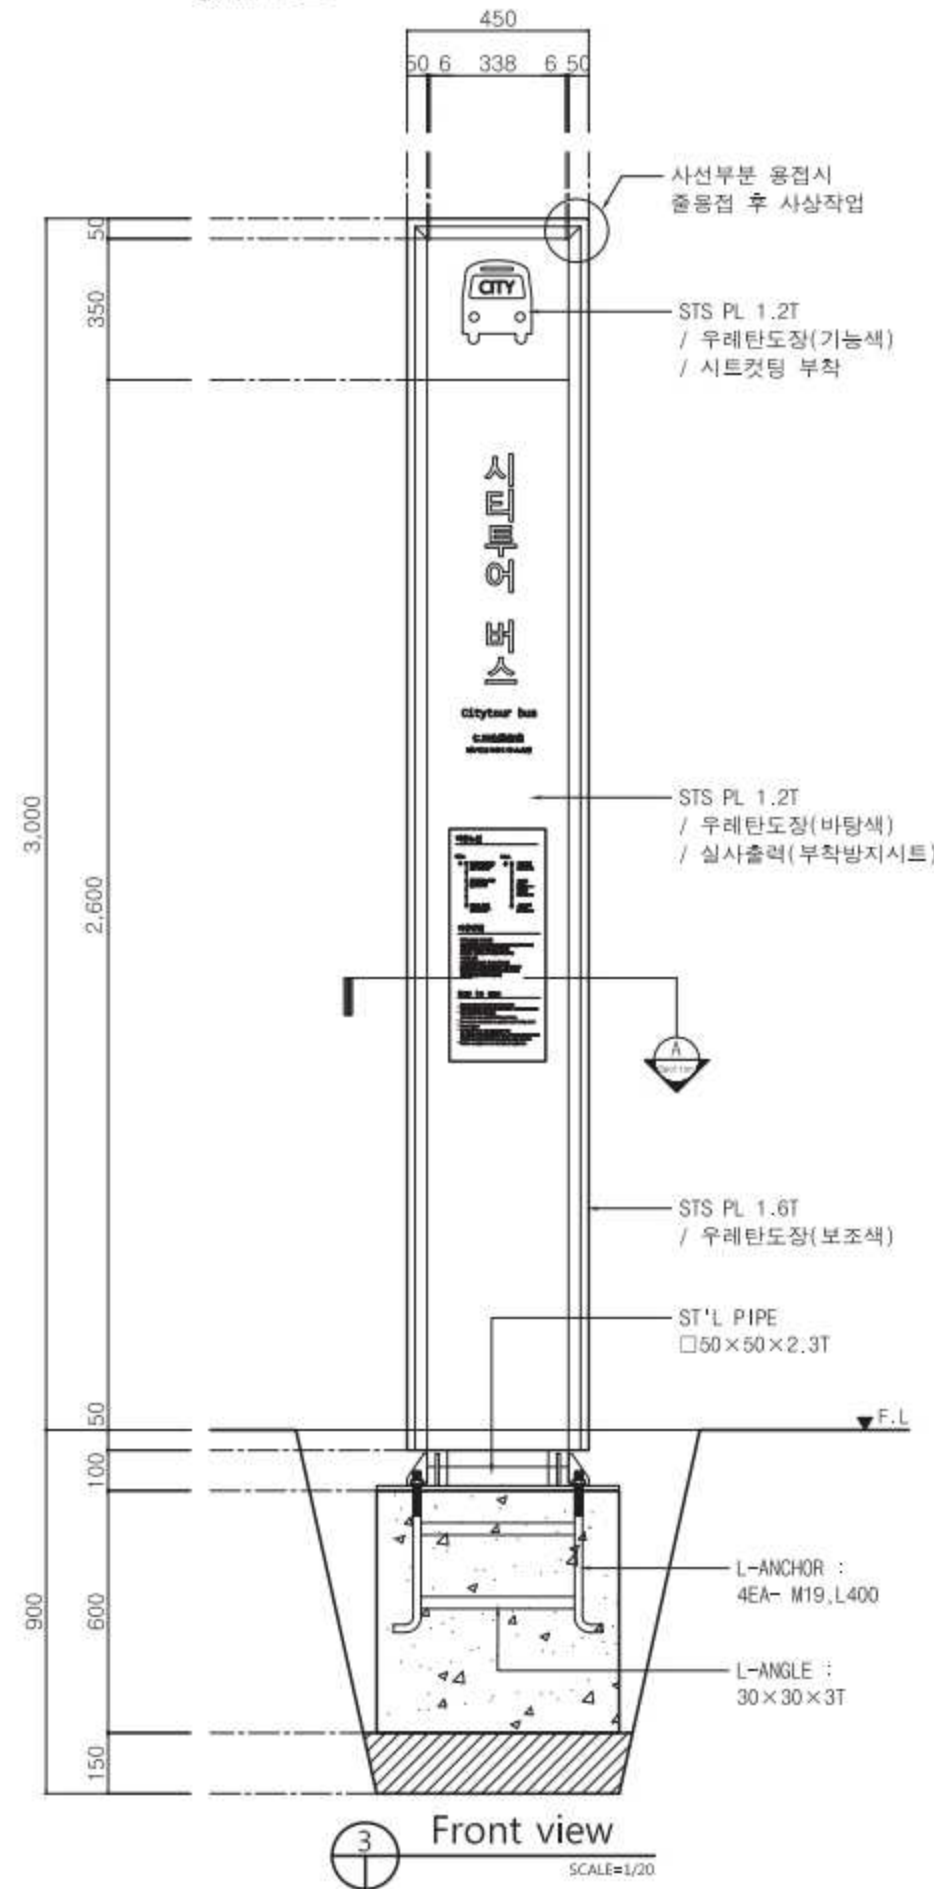

③ Front view  
SCALE=1/20

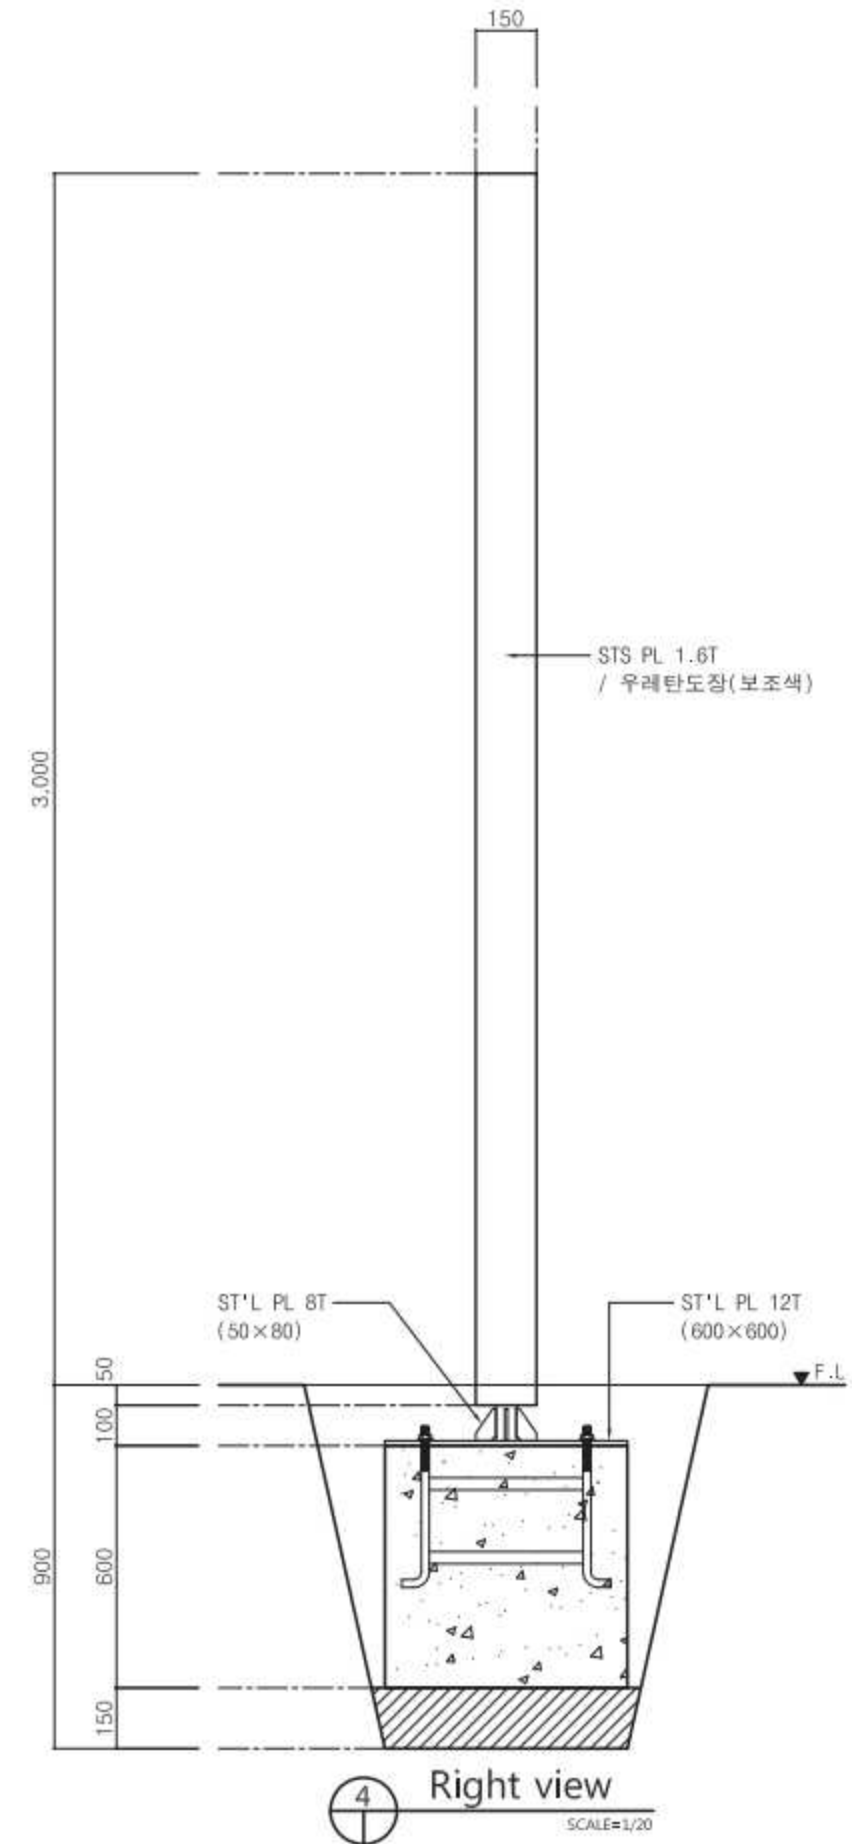

④ Right view  
SCALE=1/20

## 비 고 (Note)

※ 금속 면마감  
① ST'L PLATE :  
녹막이도장 2회후  
지정색 우레탄도장

② ST'L PIPE :  
녹막이도장 2회

③ STS PLATE :  
지정색 우레탄도장

※ 결합용 볼트, 너트  
스테인리스스틸 사용

※ 도장 지정색  
바탕색 : PANTONE 425C  
보조색 : PANTONE 422C  
기능색 : PANTONE 138C

## 공 사 명 (Project Title)

인천광역시 공공시설물  
표준형 디자인 2차

## 도 면 명 (Drawing Title)

관광안내표지  
시티투어 버스 매표소 안내  
평,입면도

## 축 척 (Scale)

1 : 20

## 날 짜 (Date)

2015. 02.

## 승 인 (Approved By)

## 검 토 (Checked By)

## 제 도 (Drawing By)

## 디 자 인 (Design By)

## 일련번호 (Sheet No.)

049

## 도면번호 (Drawing No.)

DF-A-501






※ 사인 : 양면형



# 관광안내표지 \_ 시티투어 버스 매표소 안내

단면도

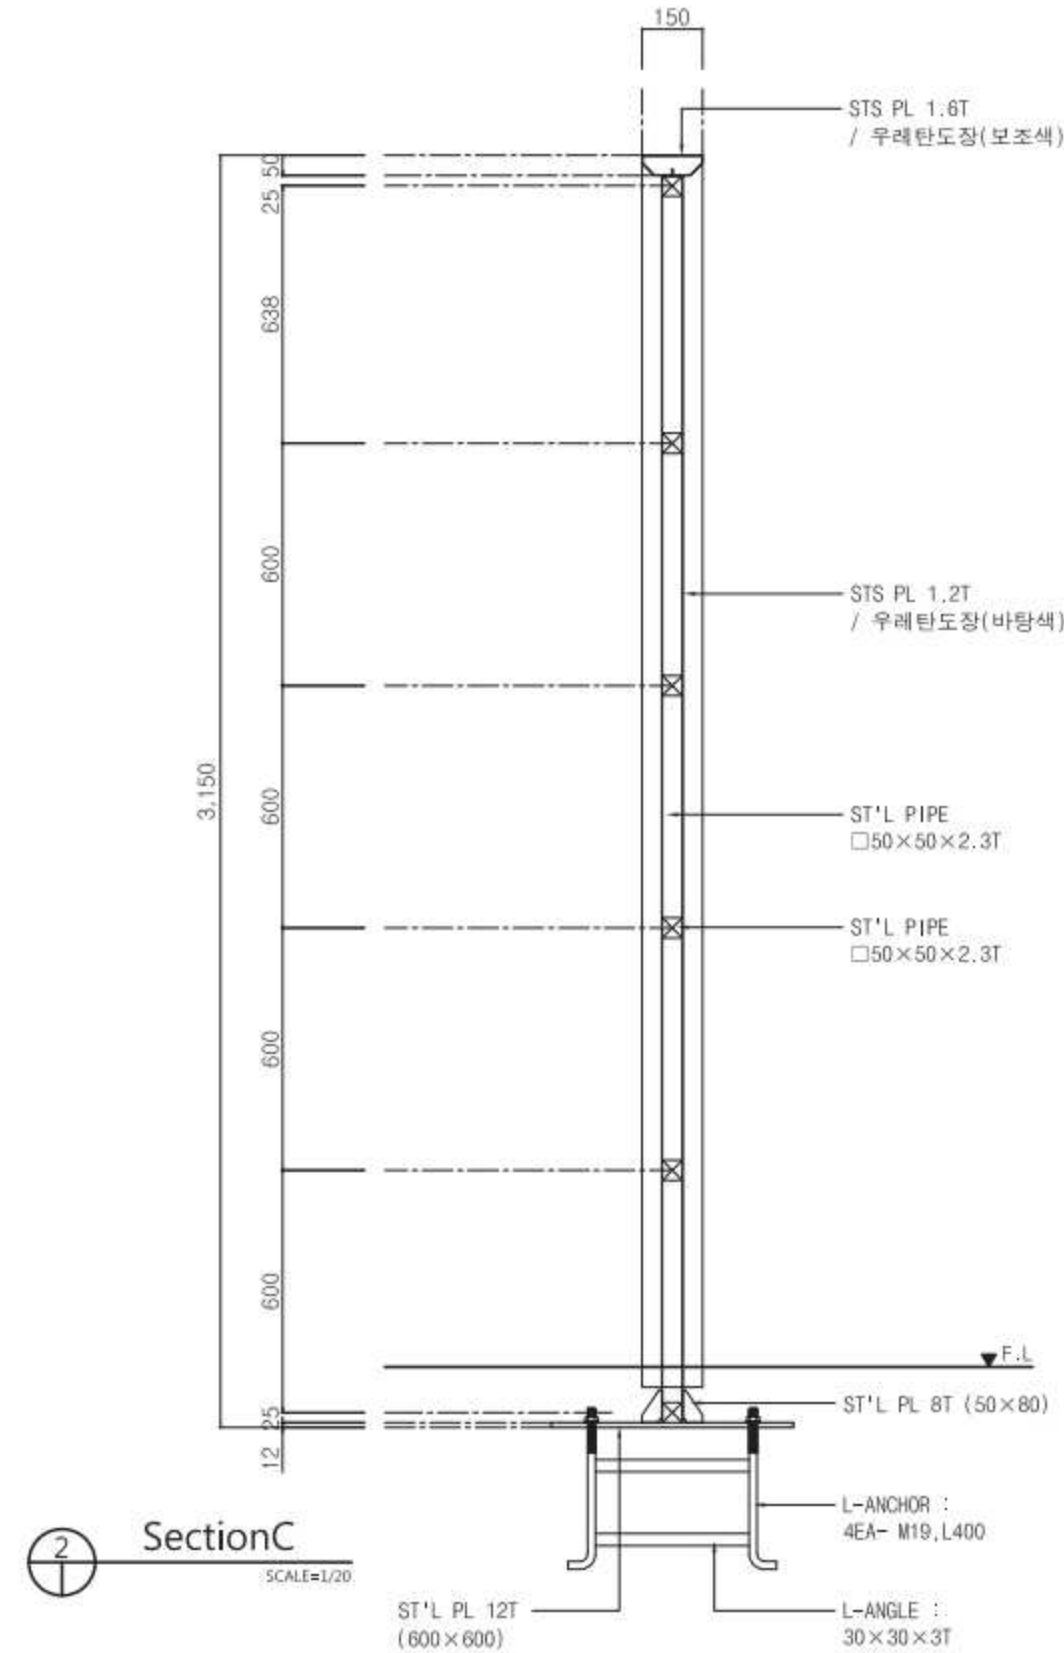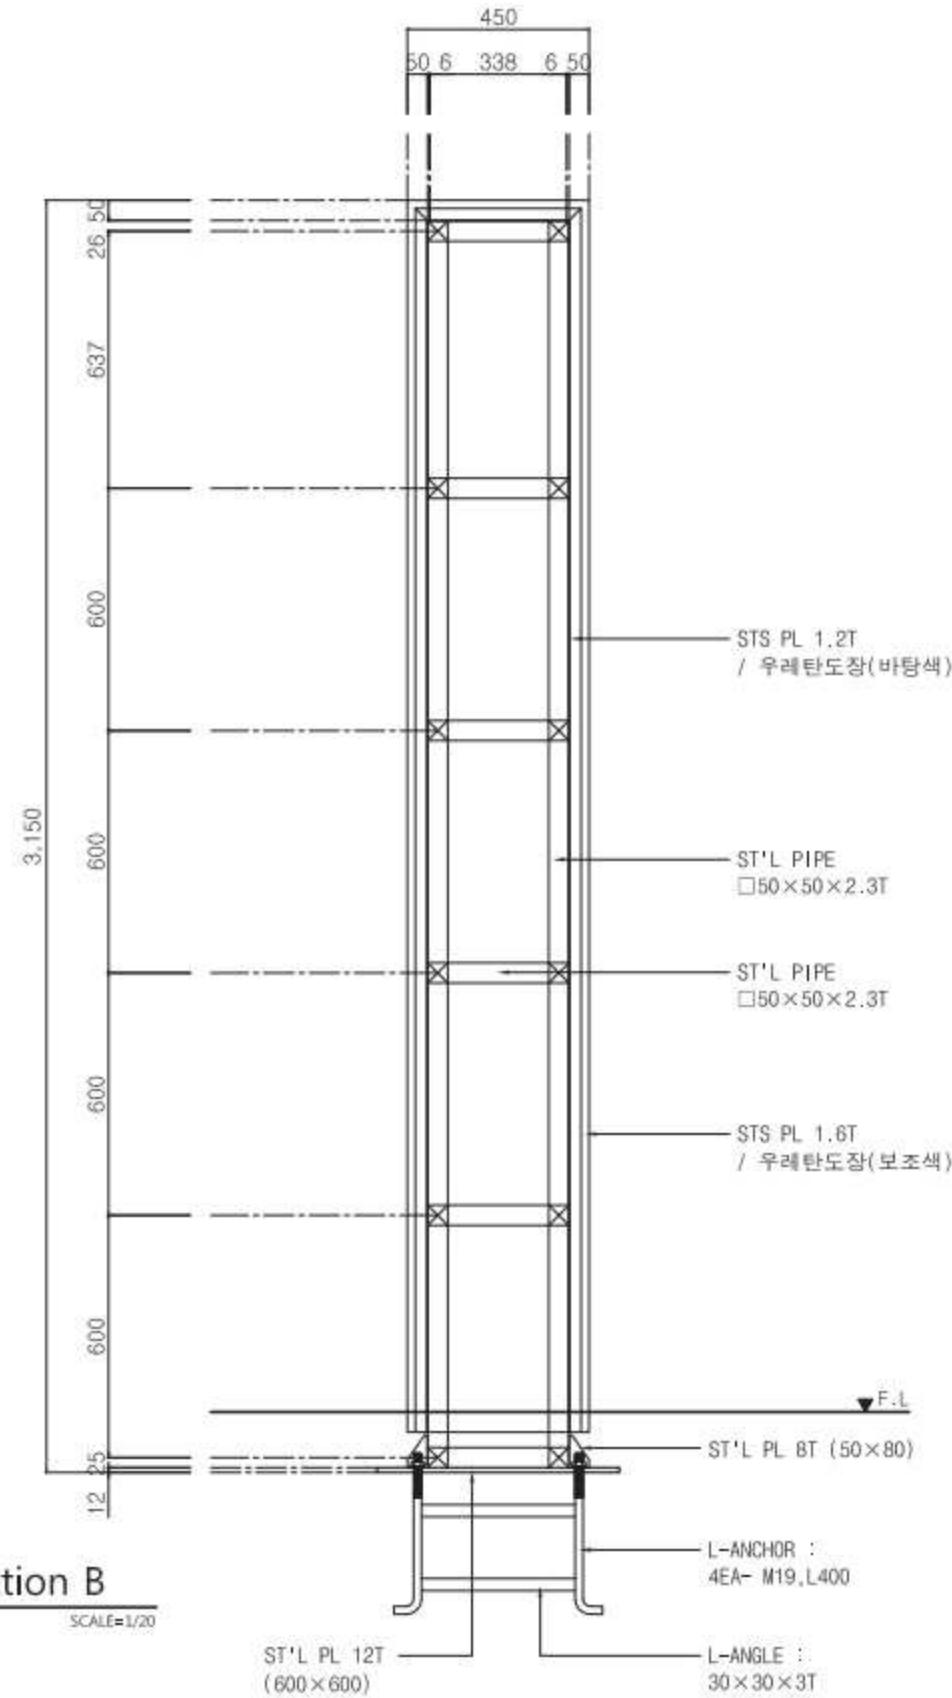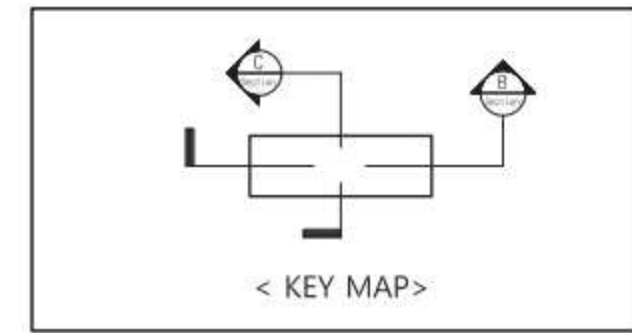

비 고 (Note)

※ 금속 면마감

① ST'L PLATE :  
녹막이도장 2회후  
지정색 우레탄도장

② ST'L PIPE :  
녹막이도장 2회

③ STS PLATE :  
지정색 우레탄도장

※ 결합용 볼트, 너트  
스테인리스스틸 사용

※ 도장 지정색

바탕색 : PANTONE 425C  
보조색 : PANTONE 422C  
기능색 : PANTONE 138C

공 사 명 (Project Title)

인천광역시 공공시설물  
표준형 디자인 2차

도 면 명 (Drawing Title)

관광안내표지  
시티투어 버스 매표소 안내  
단면도

축 척 (Scale)

1 : 20

날 짜 (Date)

2015. 02.

승 인 (Approved By)

검 토 (Checked By)

제 도 (Drawing By)

디 자 인 (Design By)


일련번호 (Sheet No.)

050


도면번호 (Drawing No.)

DF-A-502


# 관광안내표지 \_ 관광안내소 안내표시

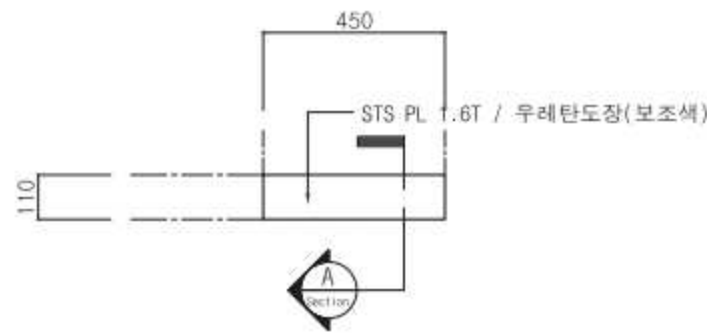


① Top view  
SCALE=1/20

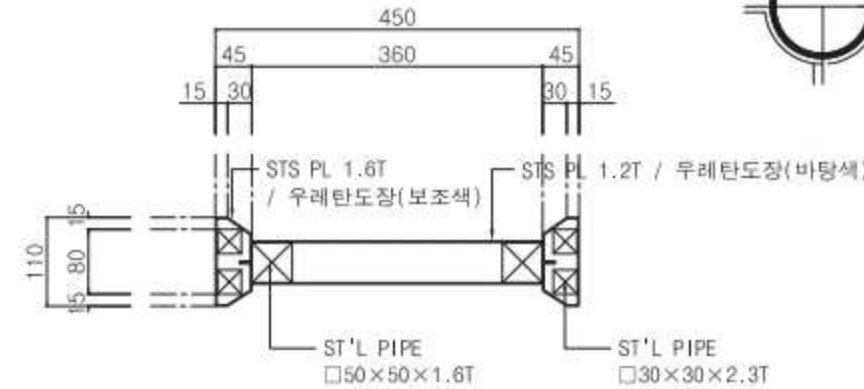


⑥ Section B  
SCALE=1/10

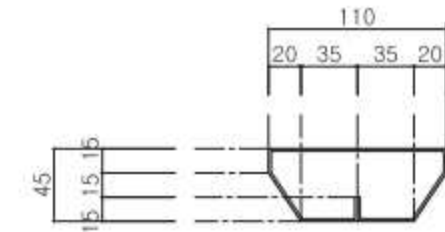


⑤ Detail A  
SCALE=1/5

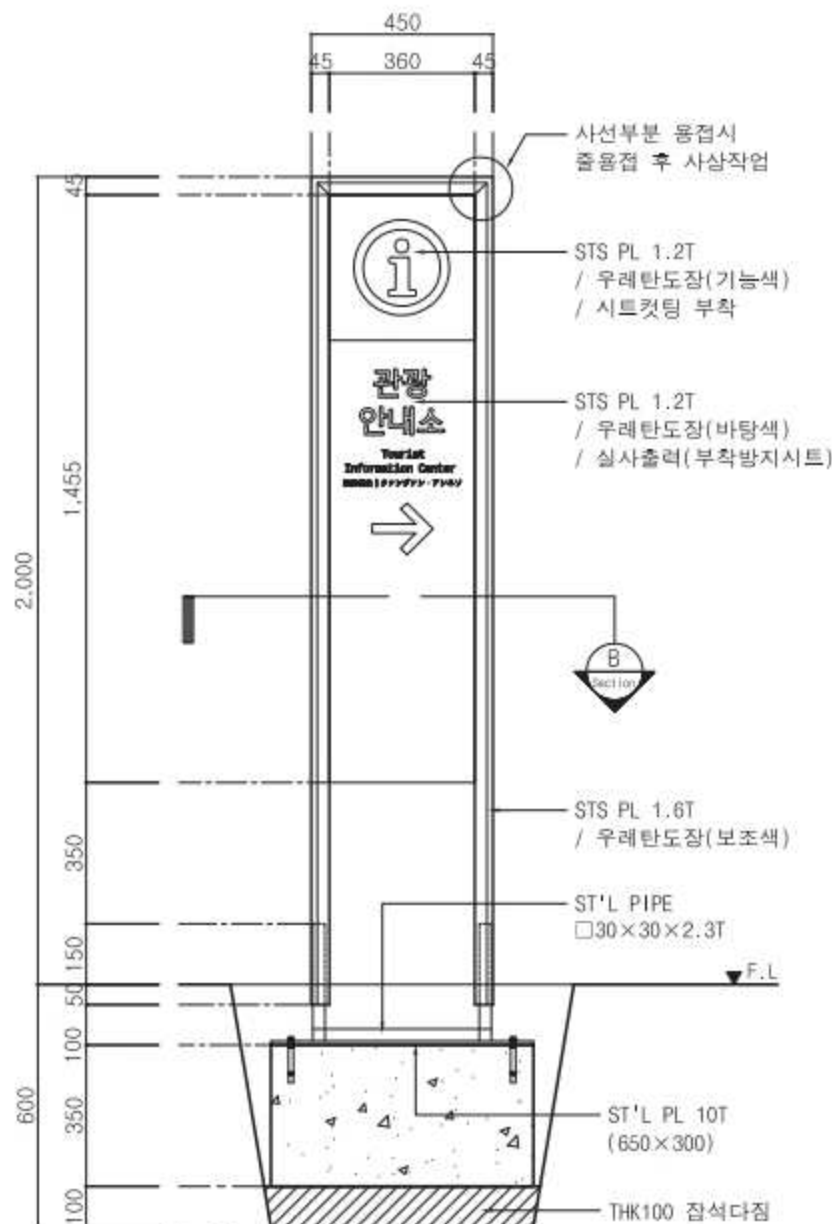

② Front view  
SCALE=1/20

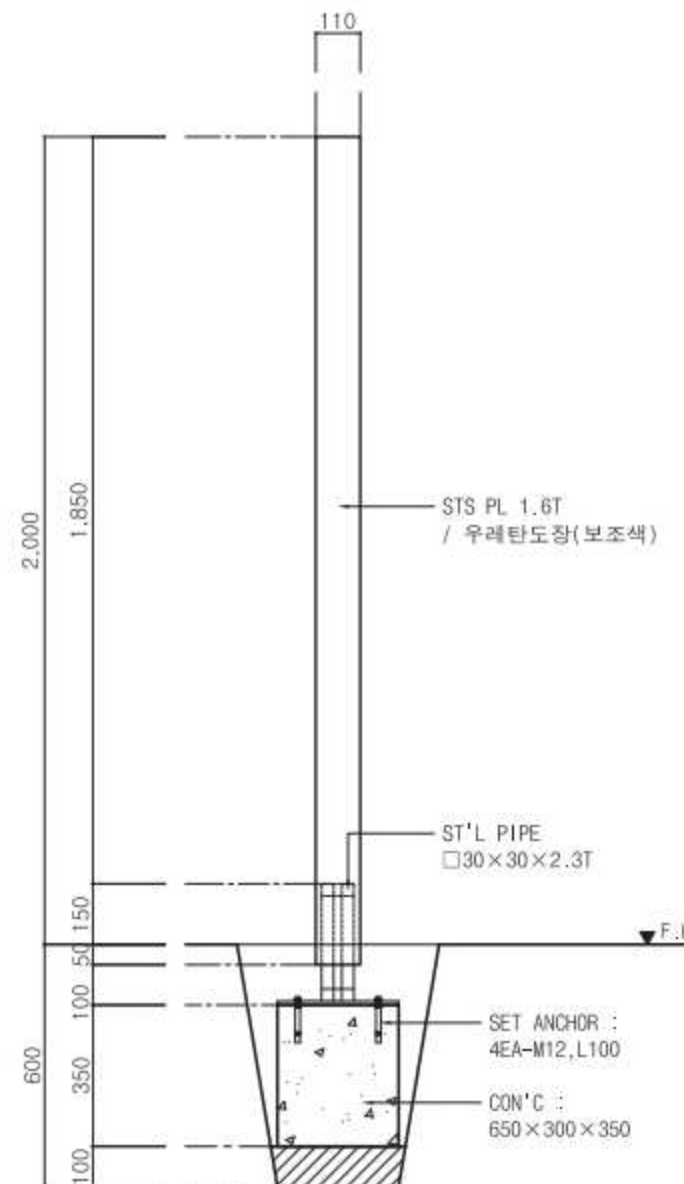

③ Right view  
SCALE=1/20

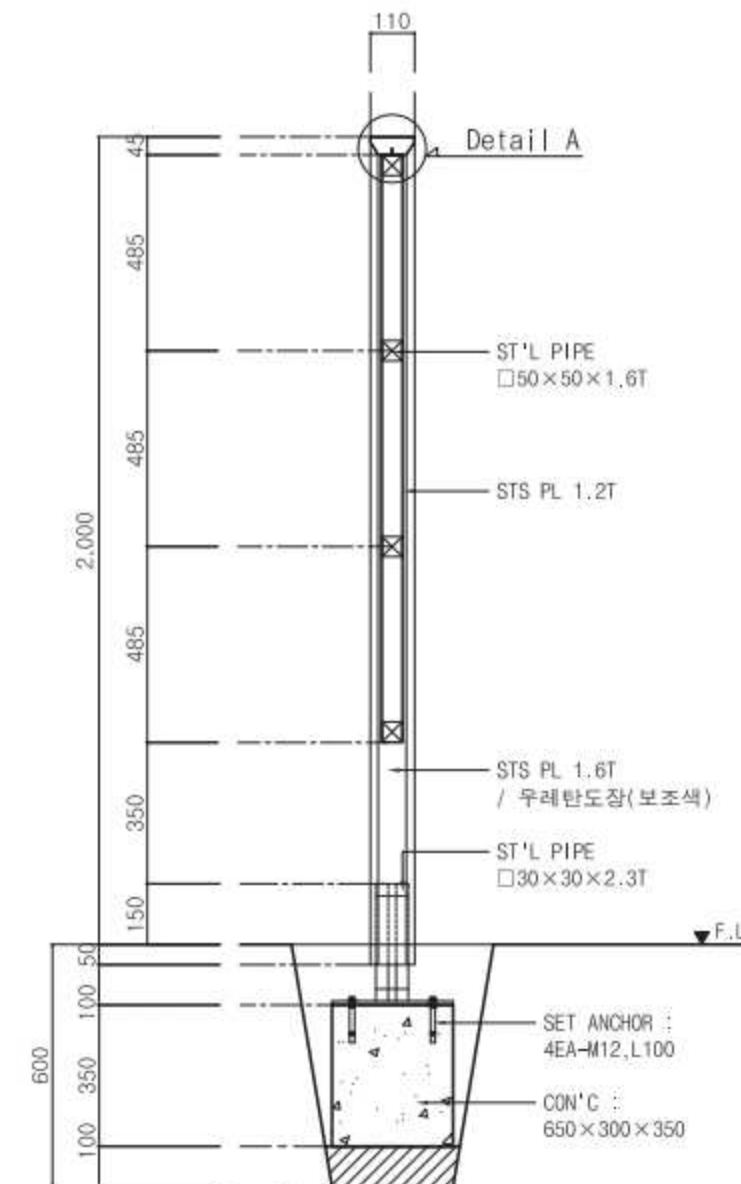

④ Section A  
SCALE=1/20

비 고 (Note)

※ 금속 면마감  
① ST'L PLATE :  
녹막이도장 2회후  
지정색 우레탄도장

② ST'L PIPE :  
녹막이도장 2회

③ STS PLATE :  
지정색 우레탄도장

※ 결합용 볼트, 너트  
스테인리스스틸 사용

※ 도장 지정색  
바탕색 : PANTONE 425C  
보조색 : PANTONE 422C  
기능색 : PANTONE 138C

공 사 명 (Project Title)

인천광역시 공공시설물  
표준형 디자인 2차

도 면 명 (Drawing Title)

관광안내표지  
관광안내소 안내표시

축 척 (Scale)

1 : 20

날 짜 (Date)

2015. 02.

승 인 (Approved By)

검 토 (Checked By)

제 도 (Drawing By)

디 자 인 (Design By)







일련번호 (Sheet No.)

051

도면번호 (Drawing No.)

DF-A-503

# 관광안내표지 \_ 관광안내표지

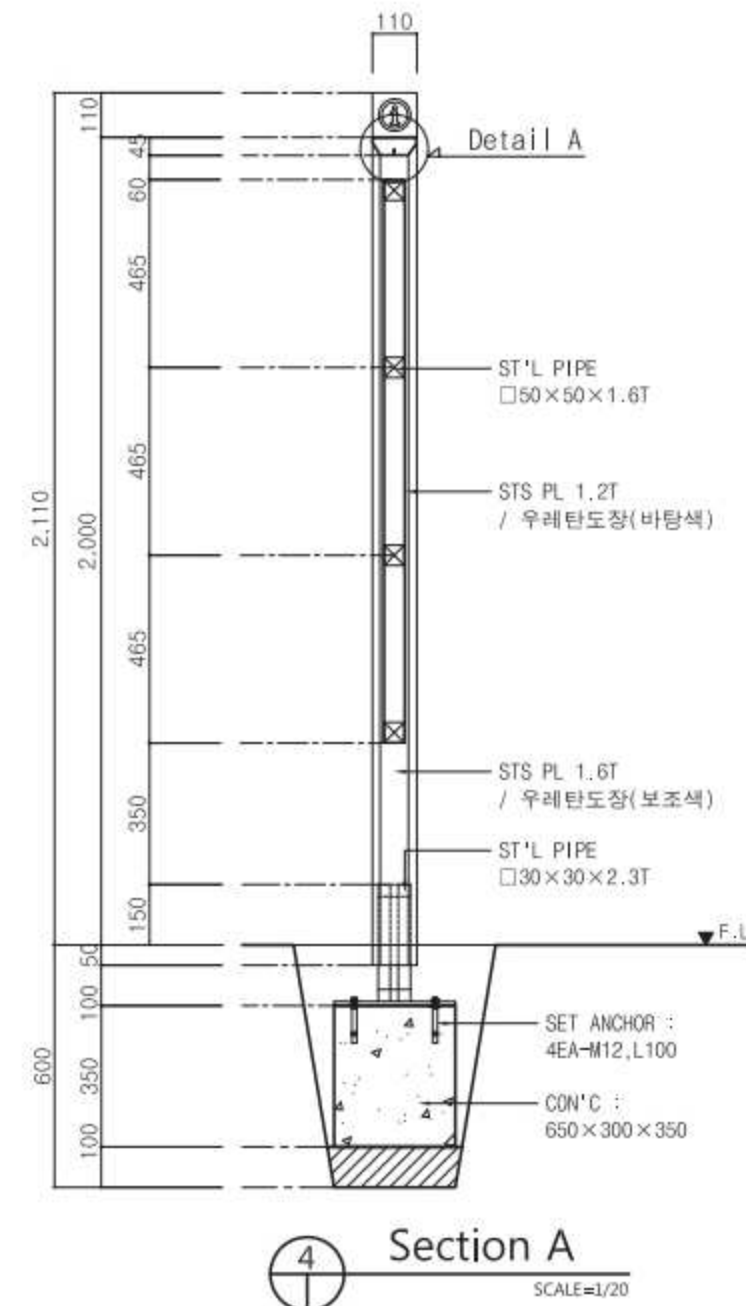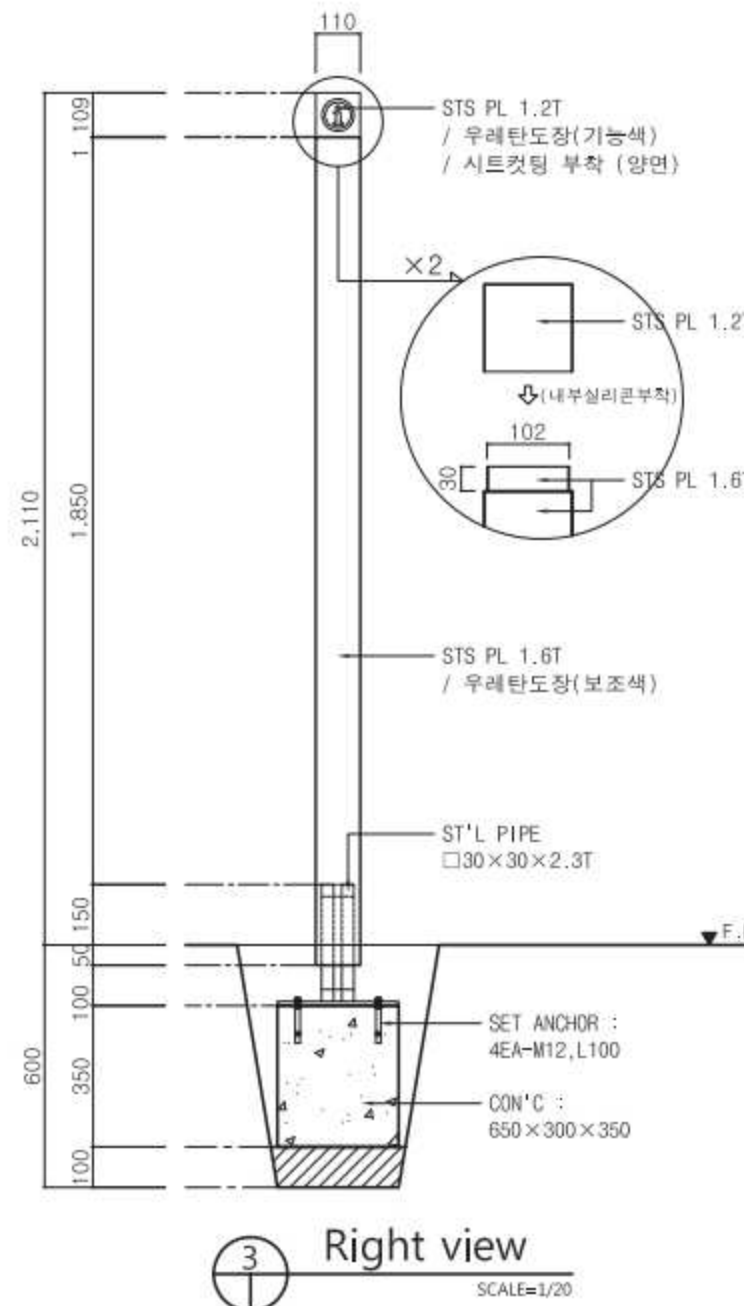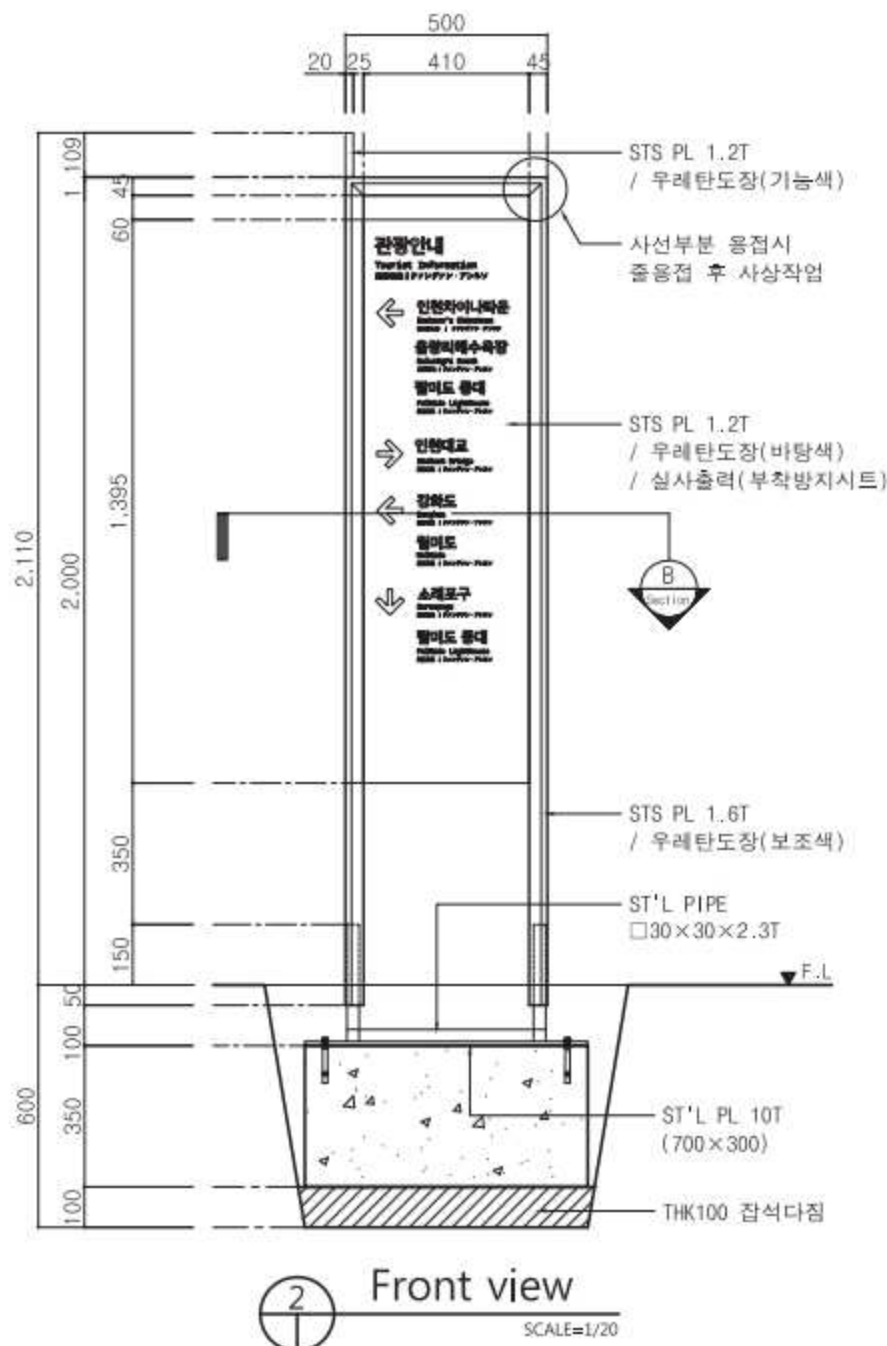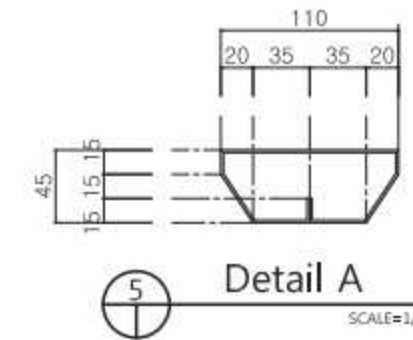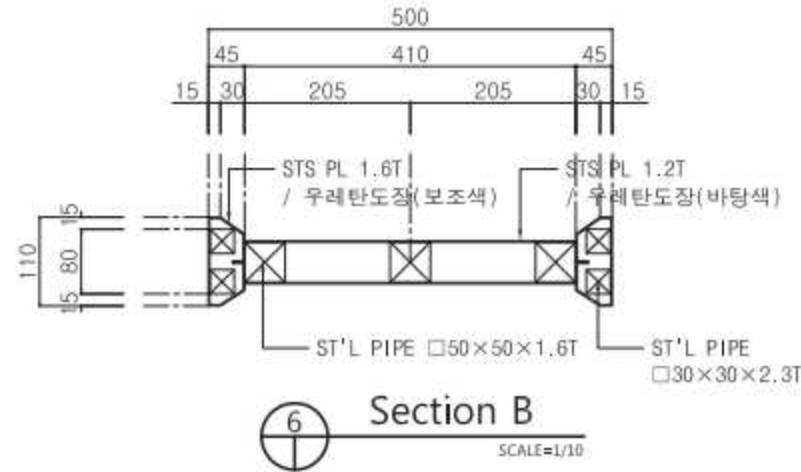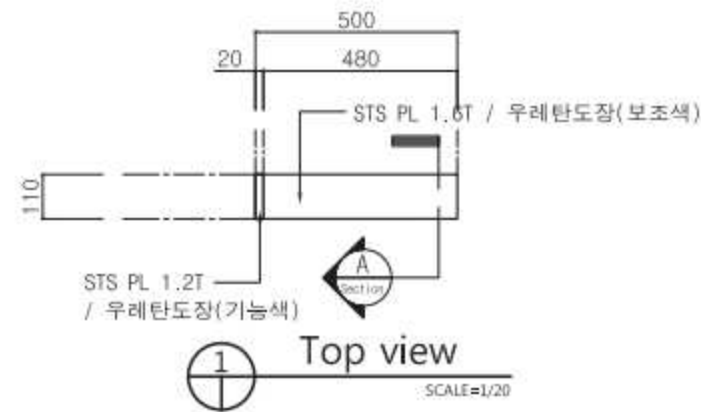

## 비 고 (Note)

- ※ 금속 면마감
- ① ST'L PLATE :  
녹막이도장 2회후  
지정색 우레탄도장
- ② ST'L PIPE :  
녹막이도장 2회
- ③ STS PLATE :  
지정색 우레탄도장

※ 결합용 볼트, 너트  
스테인리스스틸 사용

※ 도장 지정색  
바탕색 : PANTONE 425C  
보조색 : PANTONE 422C  
기능색 : PANTONE 138C

## 공 사 명 (Project Title)

안전관리역시 공공시설물  
표준형 디자인 2차

## 도 면 명 (Drawing Title)

관광안내표지  
관광안내표지

## 축 척 (Scale)

1 : 20

## 날 짜 (Date)

2015. 02.

## 승 인 (Approved By)

## 검 토 (Checked By)

## 제 도 (Drawing By)

## 디 자 인 (Design By)

## 일련번호 (Sheet No.)

052

## 도면번호 (Drawing No.)







DF-A-504





# 관광안내표지 \_ 관광안내도

기본형

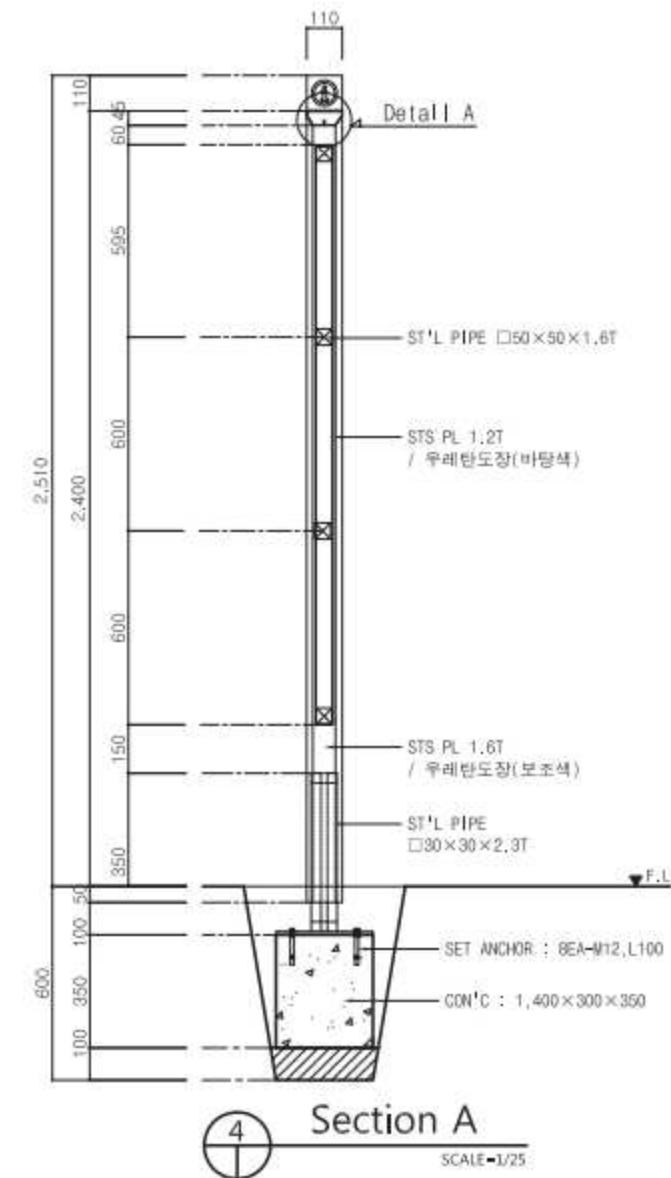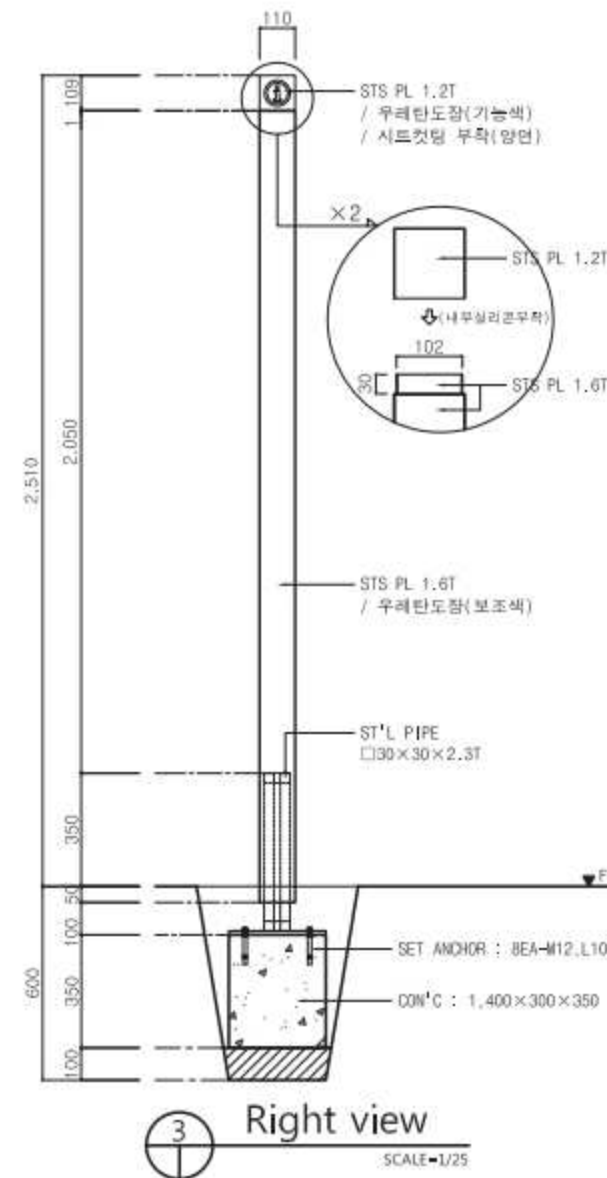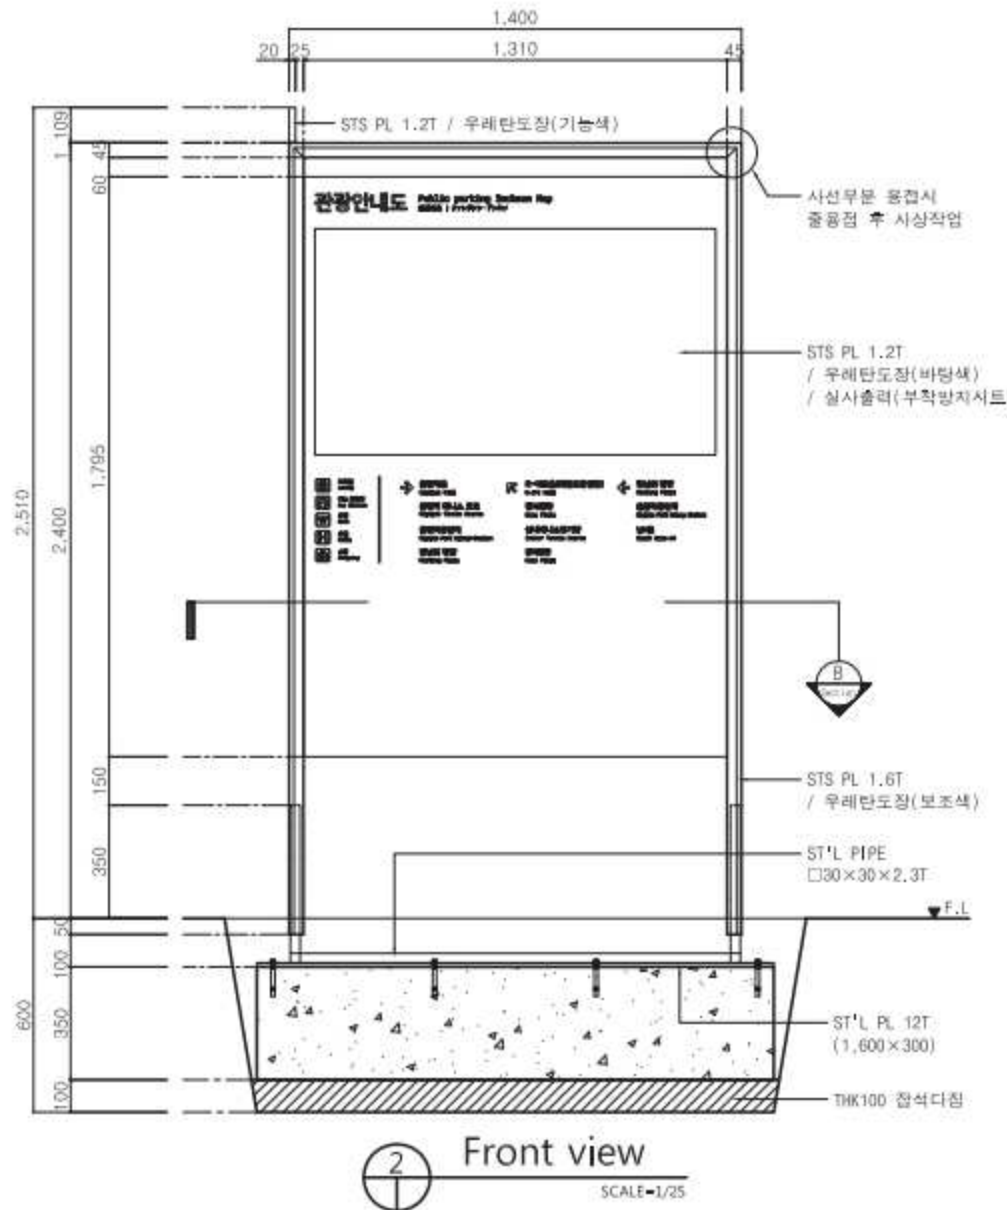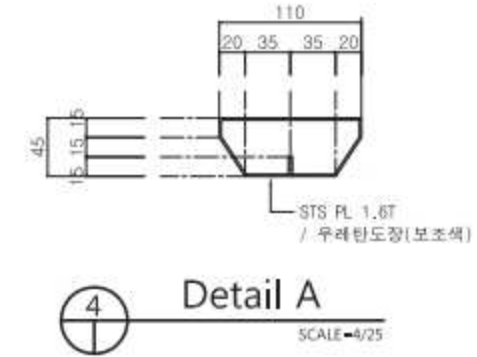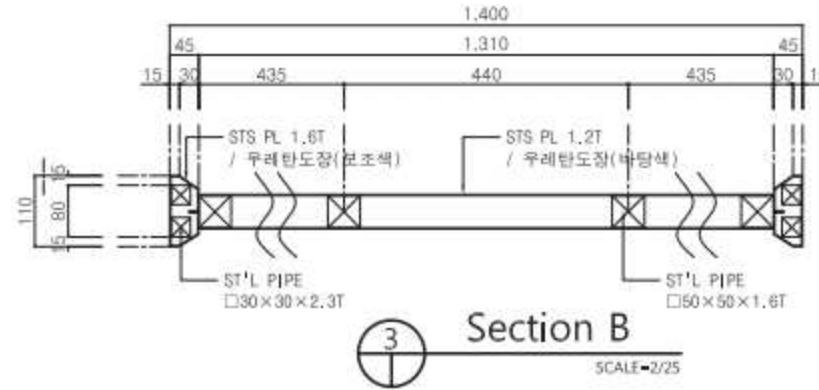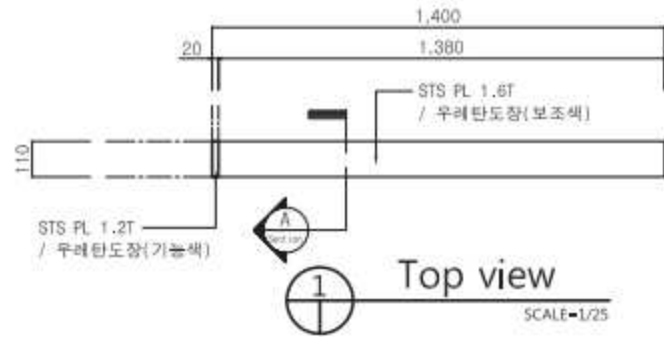

## 비 고 (Note)

※ 금속 면마감

① ST'L PLATE :  
녹막이도장 2회후  
지정색 우레탄도장

② ST'L PIPE :  
녹막이도장 2회

③ STS PLATE :  
지정색 우레탄도장

※ 결합용 볼트, 너트  
스테인리스스틸 사용

※ 도장 지정색

바탕색 : PANTONE 425C  
보조색 : PANTONE 422C  
기능색 : PANTONE 138C

공 사 명 (Project Title)

안전관역시 공공시설물  
표준형 디자인 2차

도 면 명 (Drawing Title)

관광안내표지  
관광안내도  
기본형

축 척 (Scale)

1 : 25

날 짜 (Date)

2015. 02.

승 인 (Approved By)

검 토 (Checked By)

제 도 (Drawing By)

디 자 인 (Design By)

일련번호 (Sheet No.)

053

도면번호 (Drawing No.)







DF-A-505

※ 사인 : 양면형



# 관광안내표지 \_ 관광안내도

축소형

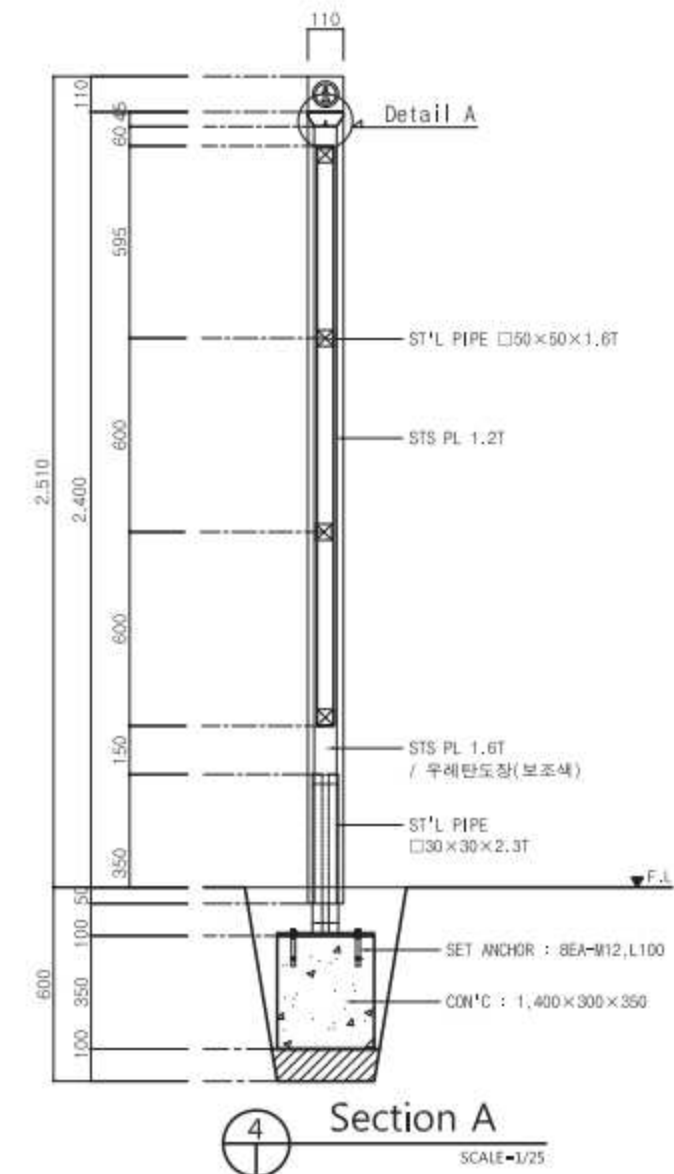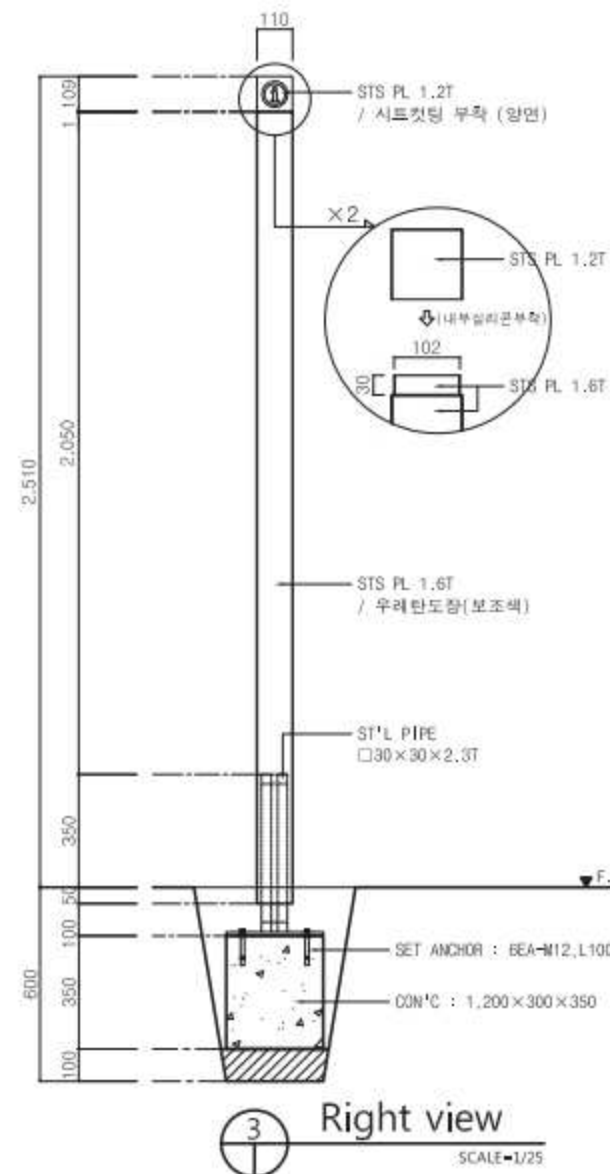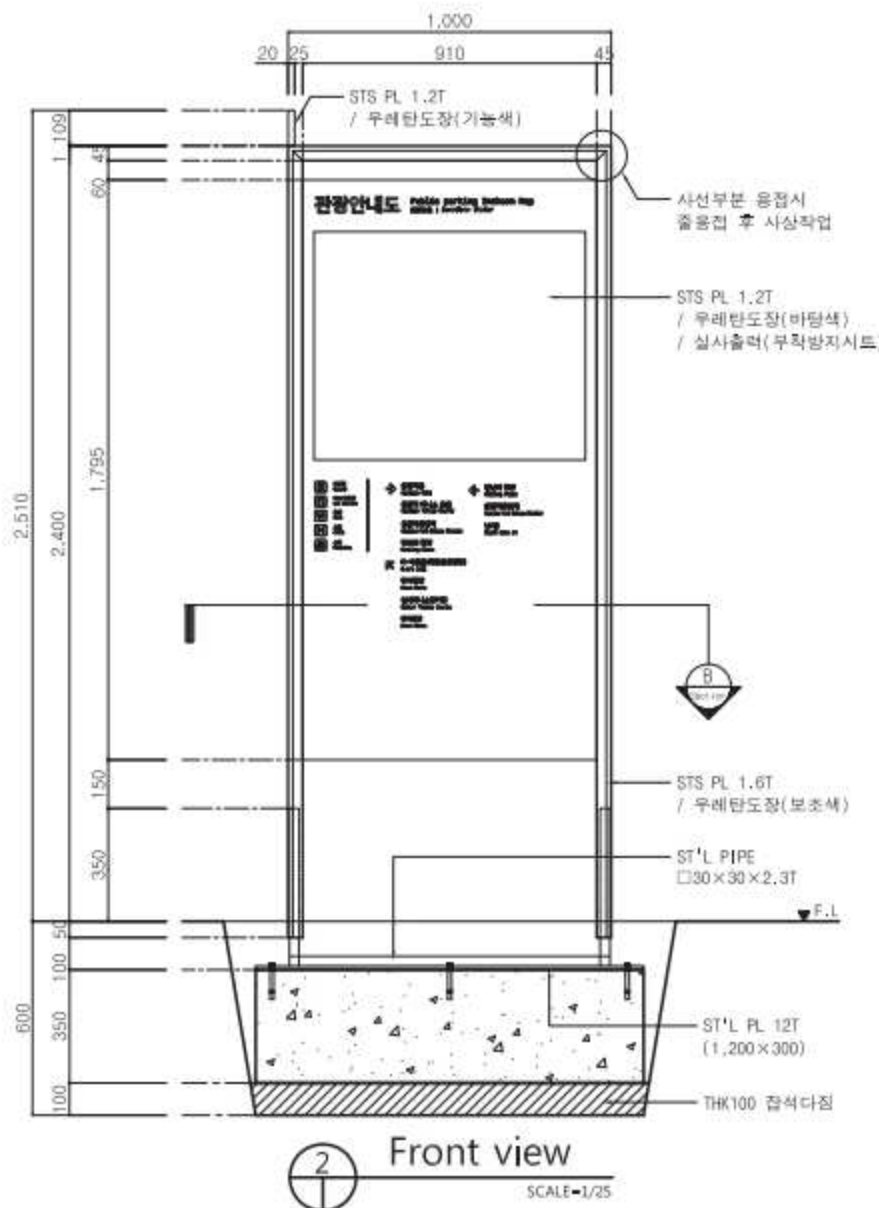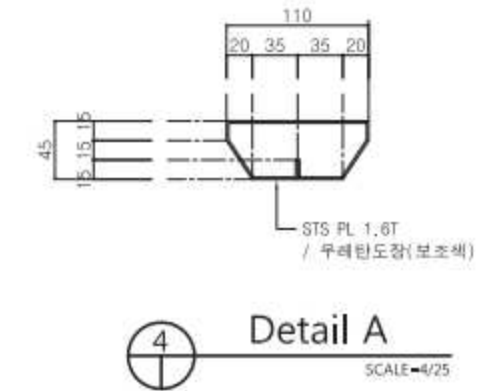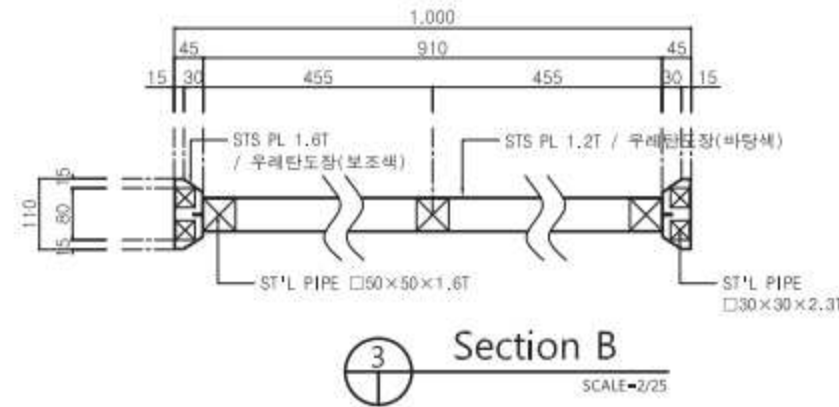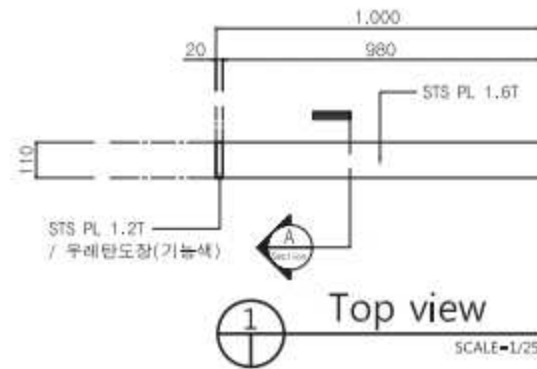

## 비 고 (Note)

※ 금속 면마감

① ST'L PLATE :  
녹막이도장 2회후  
지정색 우레탄도장

② ST'L PIPE :  
녹막이도장 2회

③ STS PLATE :  
지정색 우레탄도장

※ 결합용 볼트, 너트  
스테인리스스틸 사용

※ 도장 지정색

바탕색 : PANTONE 425C  
보조색 : PANTONE 422C  
기능색 : PANTONE 138C

## 공 사 명 (Project Title)

안전관리역시 공공시설물  
표준형 디자인 2차

## 도 면 명 (Drawing Title)

관광안내표지  
관광안내도  
축소형

## 축 척 (Scale)

1 : 25

## 날 짜 (Date)

2015. 02.

## 승 인 (Approved By)

## 검 토 (Checked By)

## 제 도 (Drawing By)

## 디 자 인 (Design By)




## 일련번호 (Sheet No.)

054

## 도면번호 (Drawing No.)

DF-A-506

관광안내표지 \_ 관광안내도

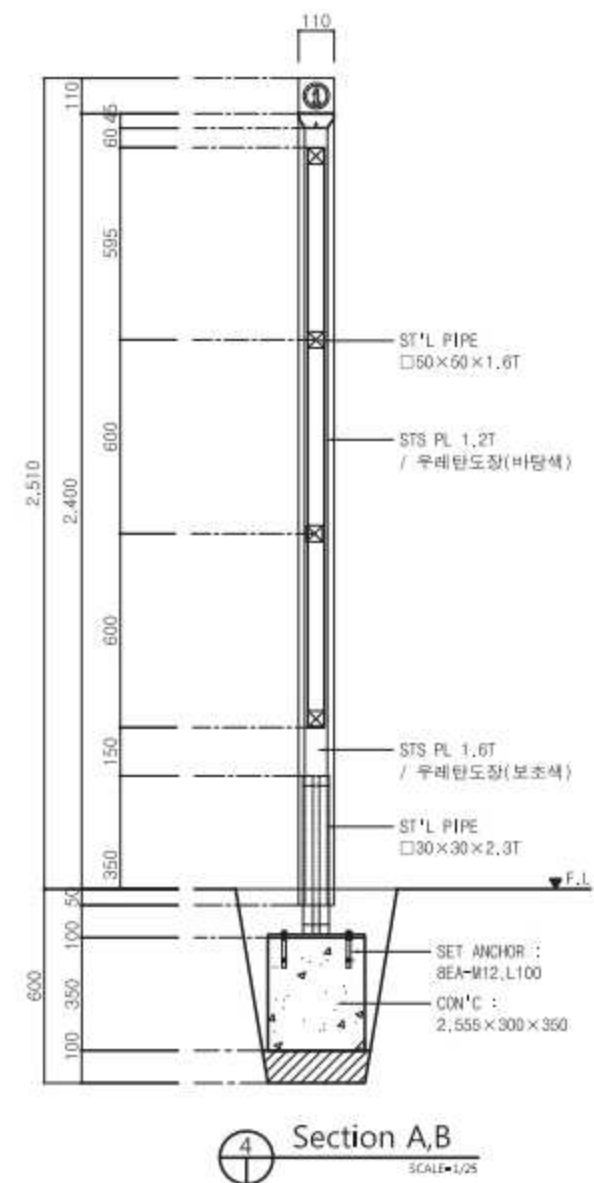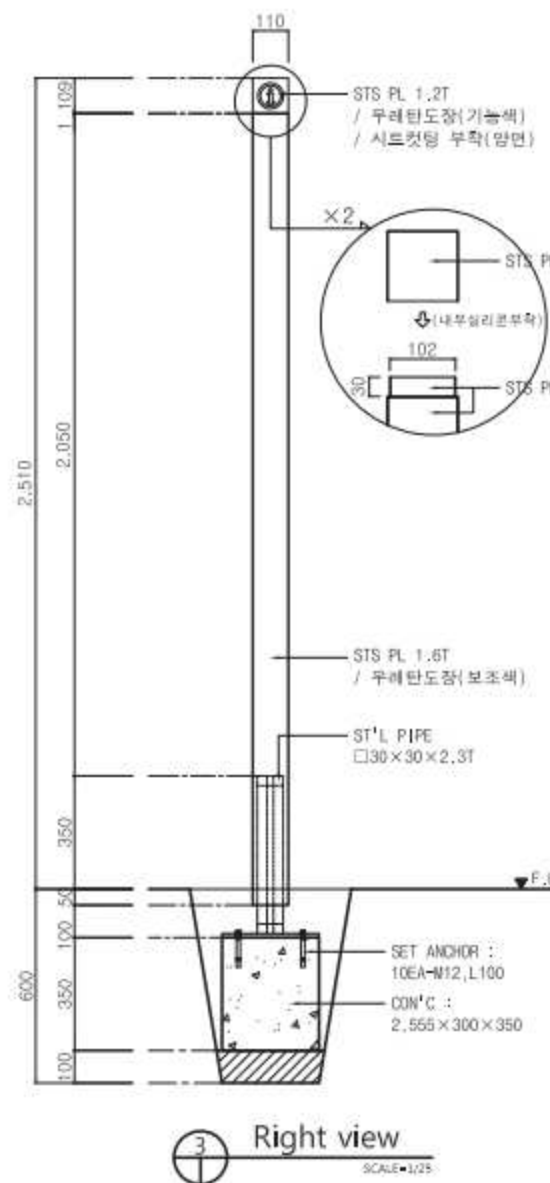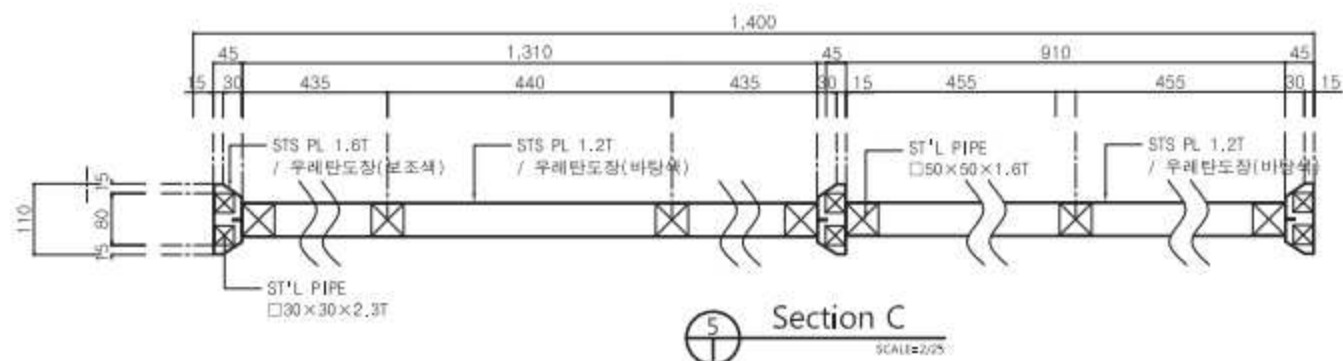

DF-A-507



인천광역시 표준디자인  
재정비개발 실시설계도

---

## 공공시각매체 - 주차

(유지품목)

## 주차 안내표지



주차장  
이용안내



주차장안내도



주차장  
안내표지




주차장  
안내표지  
(단독지주형)




주차장  
안내표지  
(지주부착형)


# 주차 안내표지 \_ 주차장 이용안내

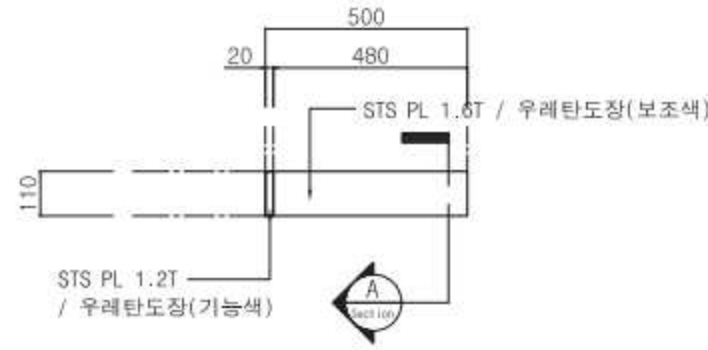


1 Top view  
SCALE=1/20

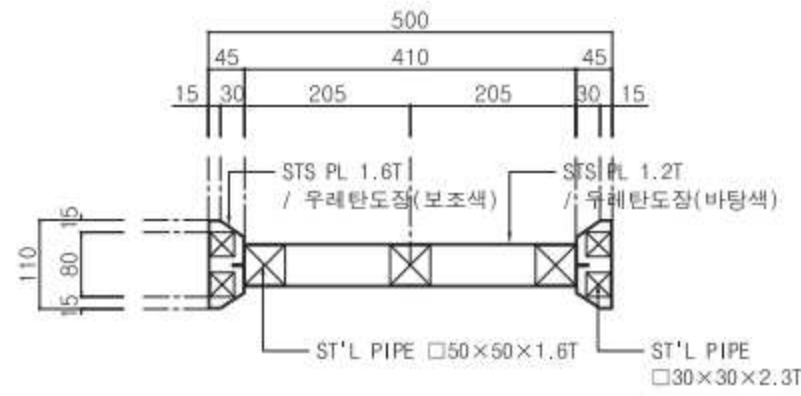


6 Section B  
SCALE=1/10

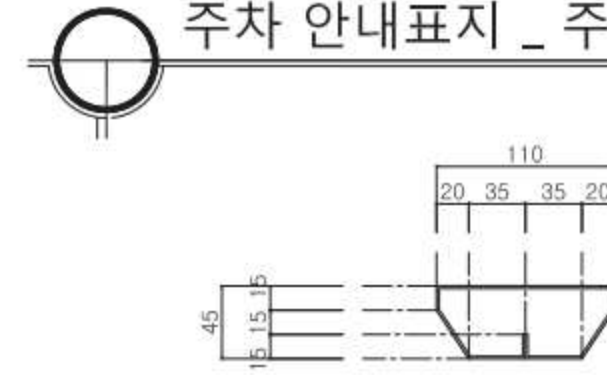


5 Detail A  
SCALE=1/5

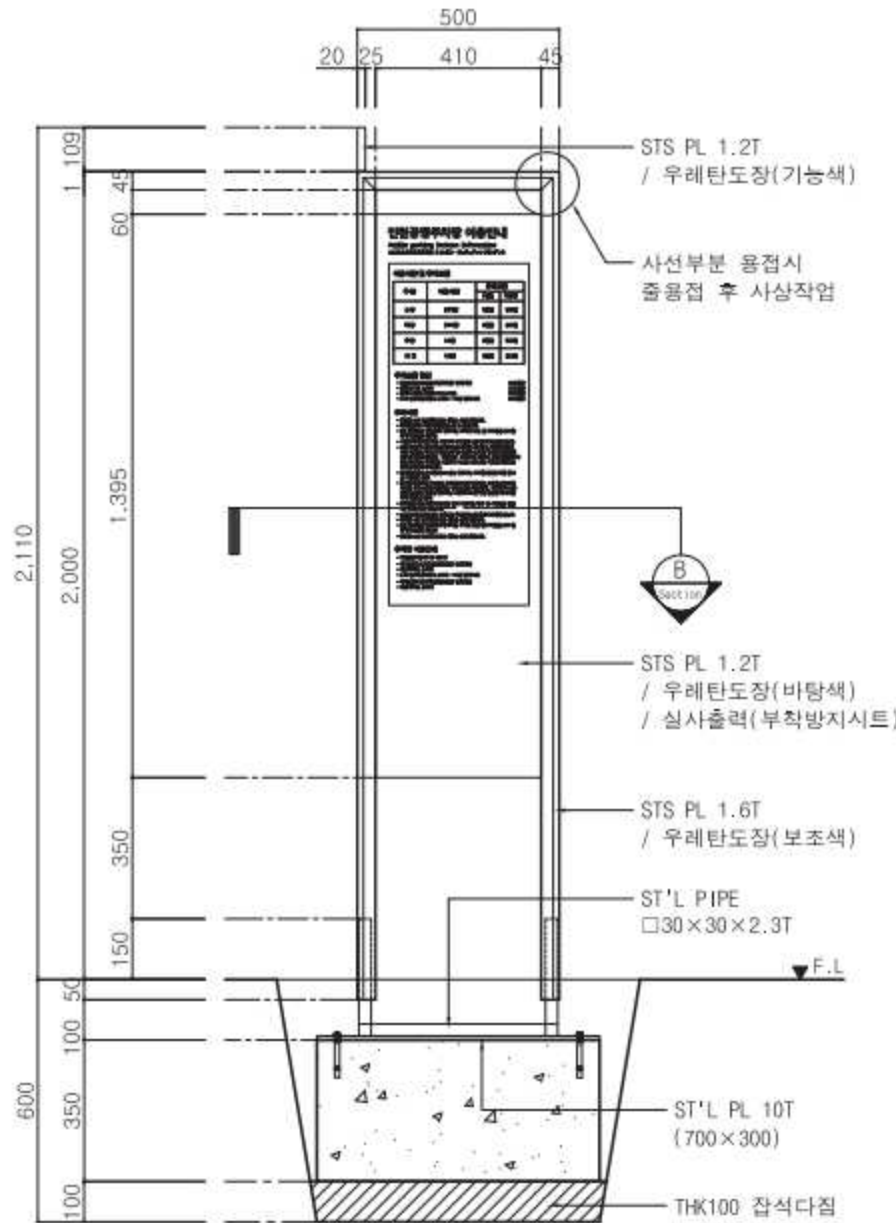

2 Front view  
SCALE=1/20

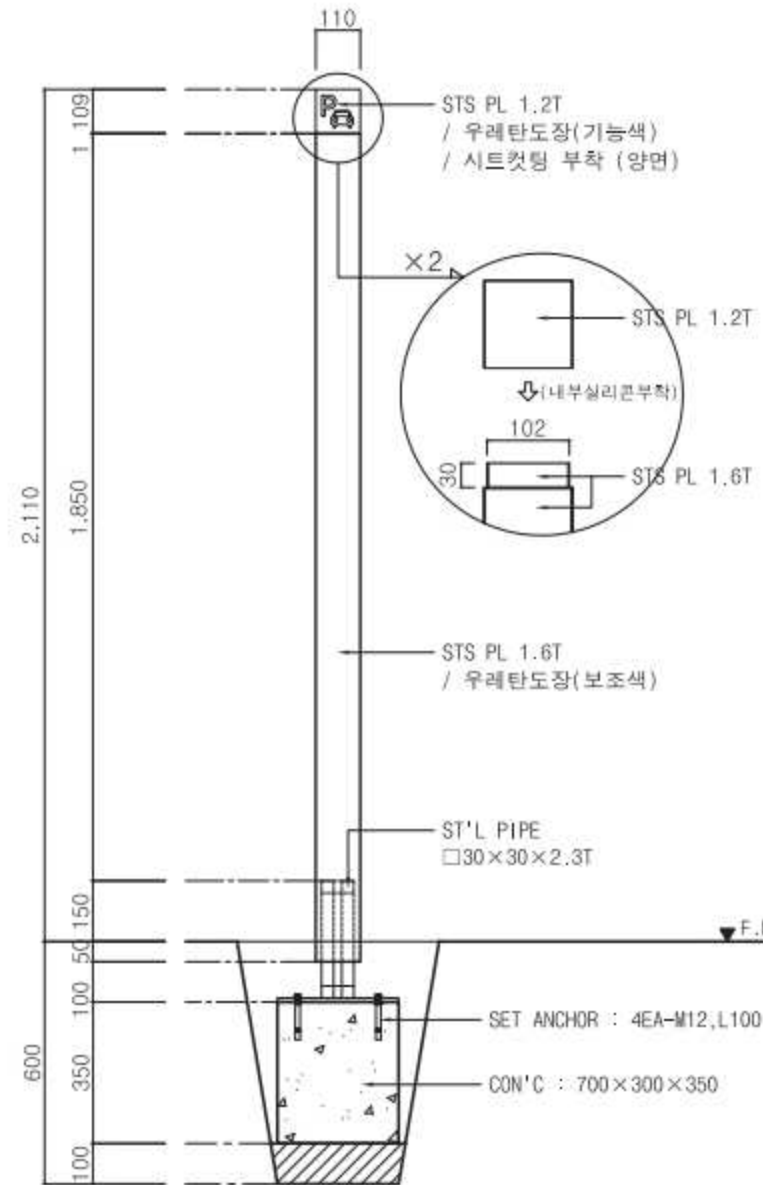

3 Right view  
SCALE=1/20

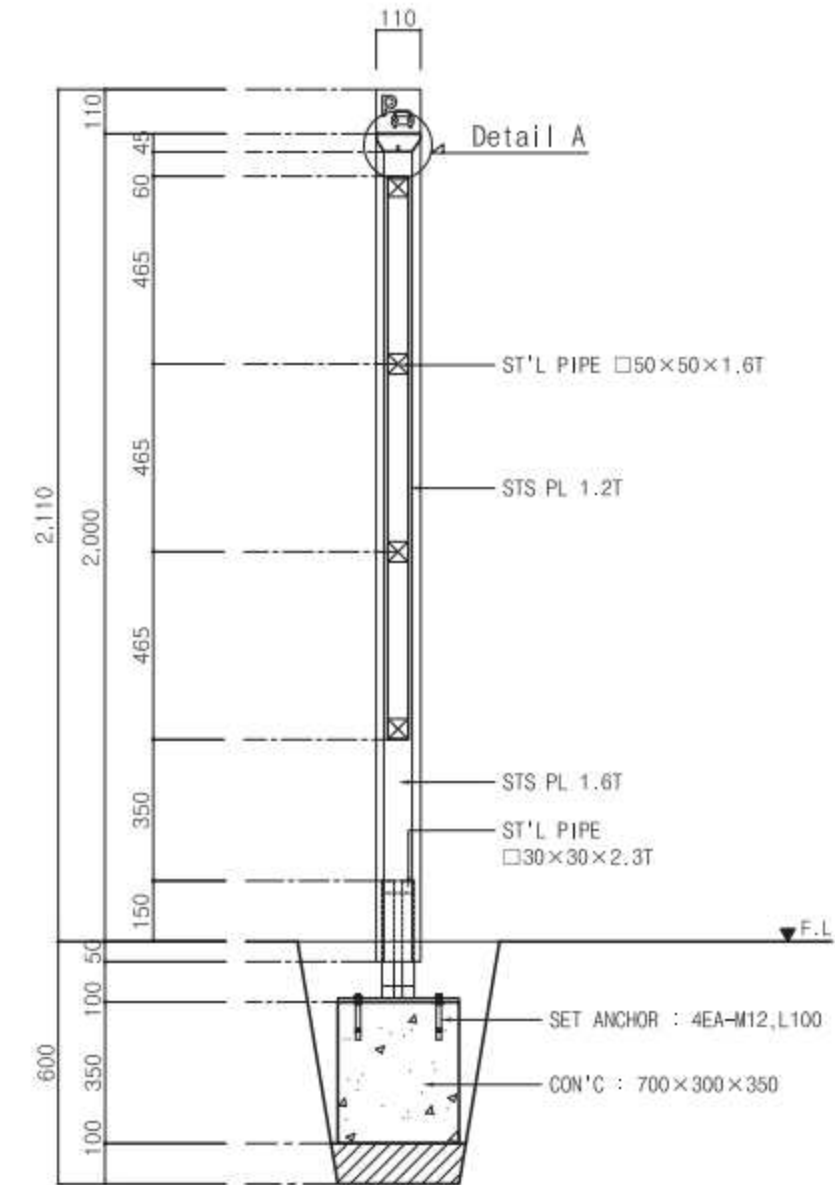

4 Section A  
SCALE=1/20

비 고 (Note)

※ 금속 면 마감  
① ST'L PLATE :  
녹막이도장 2회후  
지정색 우레탄도장

② ST'L PIPE :  
녹막이도장 2회

③ STS PLATE :  
지정색 우레탄도장

※ 결합용 볼트, 너트  
스테인리스스틸 사용

※ 도장 지정색  
바탕색 : PANTONE 425C  
보조색 : PANTONE 422C  
기능색 : PANTONE 2995C

공 사 명 (Project Title)

안전관리역시 공공시설물  
표준형 디자인 2차

도 면 명 (Drawing Title)

주차 안내표지  
주차장 이용안내

축 척 (Scale)

1 : 20

날 짜 (Date)

2015. 02.

승 인 (Approved By)

검 토 (Checked By)

제 도 (Drawing By)

디 자 인 (Design By)

일련번호 (Sheet No.)


057

도면번호 (Drawing No.)


DF-A-301




# 주차 안내표지 \_ 주차장 안내도

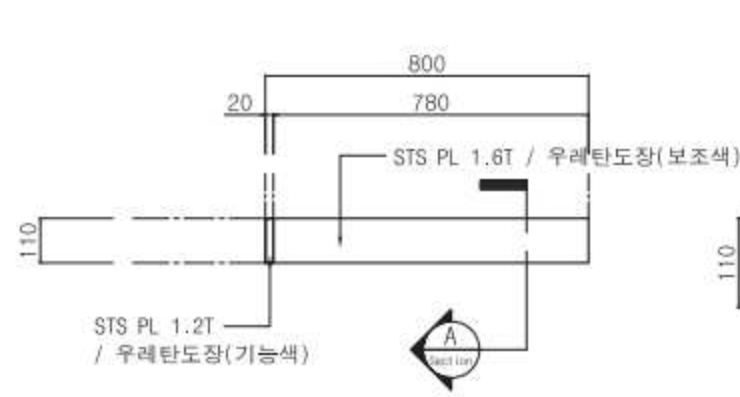


① Top view  
SCALE=1/20

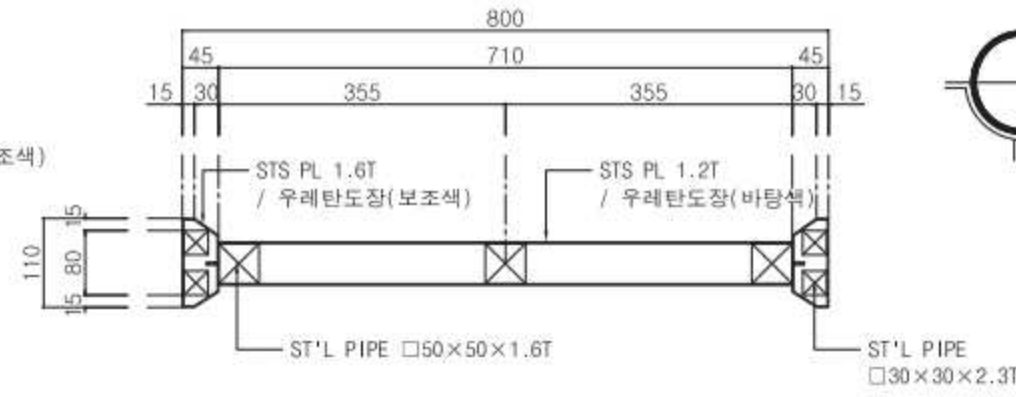


⑥ Section B  
SCALE=1/10

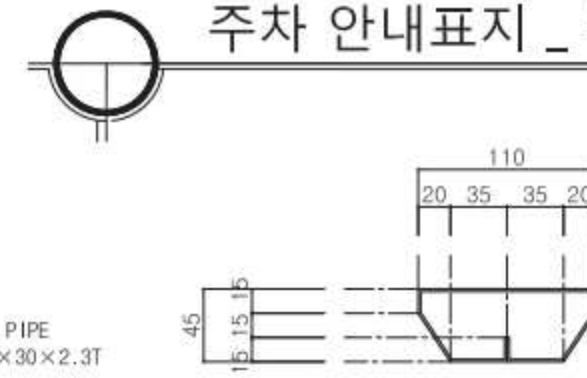


⑤ Detail A  
SCALE=1/5

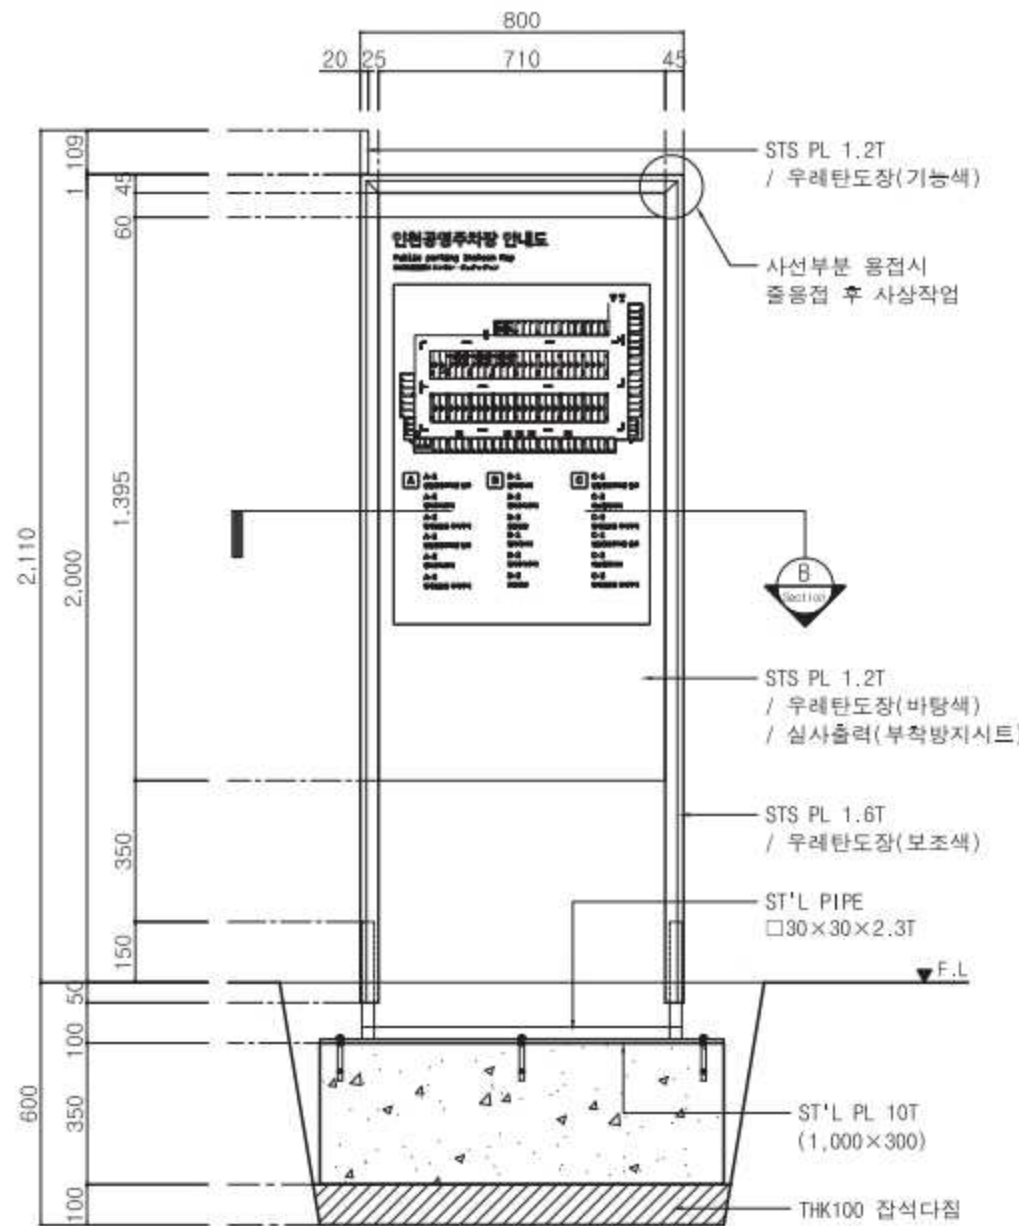

② Front view  
SCALE=1/20

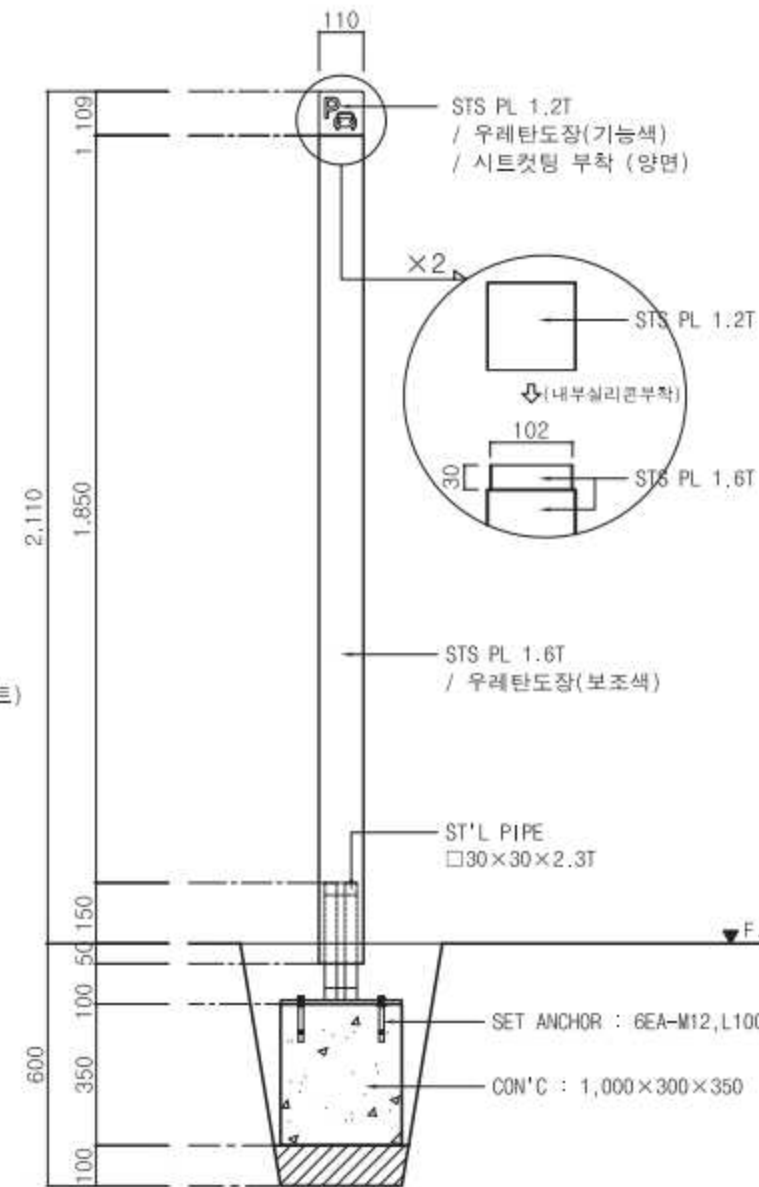

③ Right view  
SCALE=1/20

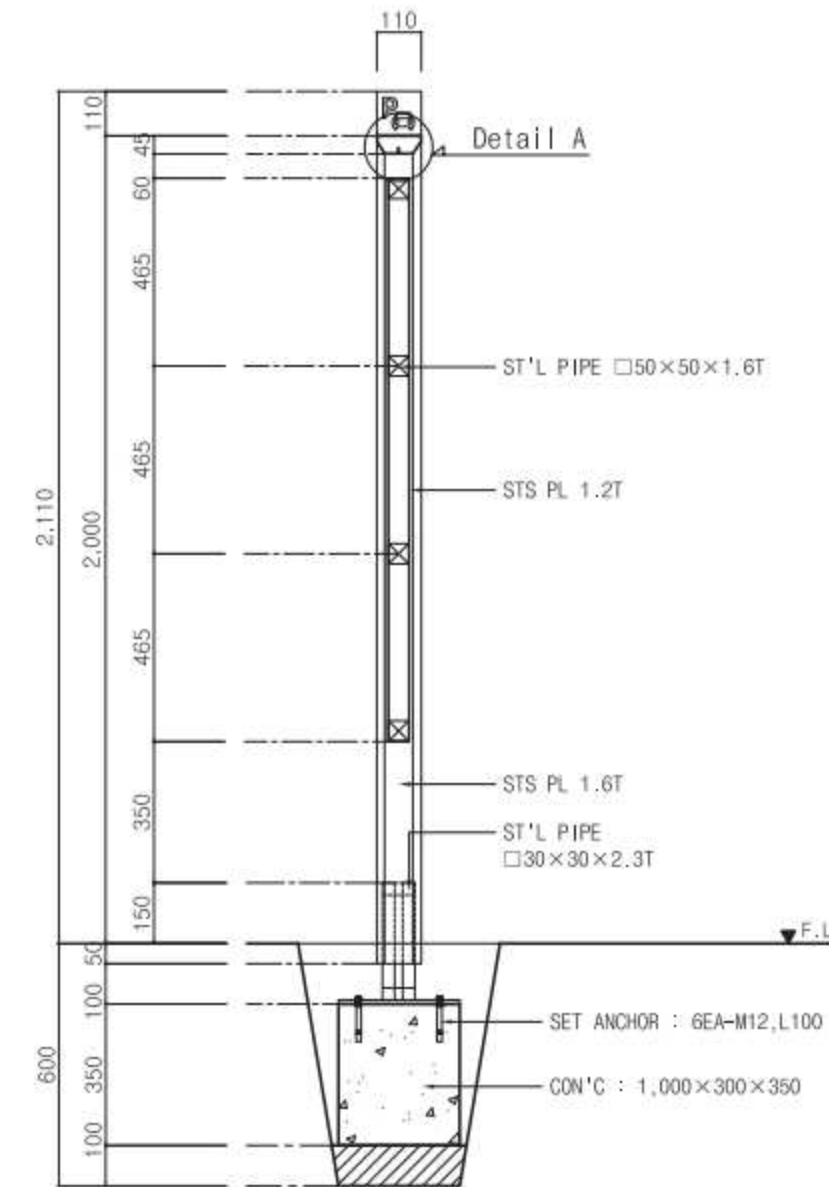

④ Section A  
SCALE=1/20

## 비 고 (Note)

※ 금속 면마감

① ST'L PLATE :  
녹막이도장 2회후  
지정색 우레탄도장

② ST'L PIPE :  
녹막이도장 2회

③ STS PLATE :  
지정색 우레탄도장

※ 결합용 볼트, 너트  
스테인리스스틸 사용

※ 도장 지정색

바탕색 : PANTONE 425C  
보조색 : PANTONE 422C  
기능색 : PANTONE 2995C

## 공 사 명 (Project Title)

인천광역시 공공시설물  
표준형 디자인 2차

## 도 면 명 (Drawing Title)

주차 안내표지  
주차장 안내도

## 축 척 (Scale)

1 : 20

## 날 짜 (Date)

2015. 02.

## 승 인 (Approved By)

## 검 토 (Checked By)

## 제 도 (Drawing By)

## 디 자 인 (Design By)


## 일련번호 (Sheet No.)

058


## 도면번호 (Drawing No.)

DF-A-302


# 주차 안내표지 \_ 주차장 안내표지

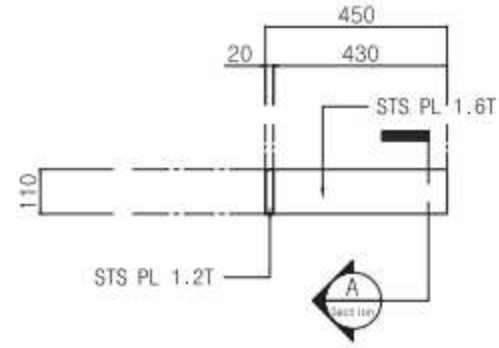


1 Top view  
SCALE=1/20

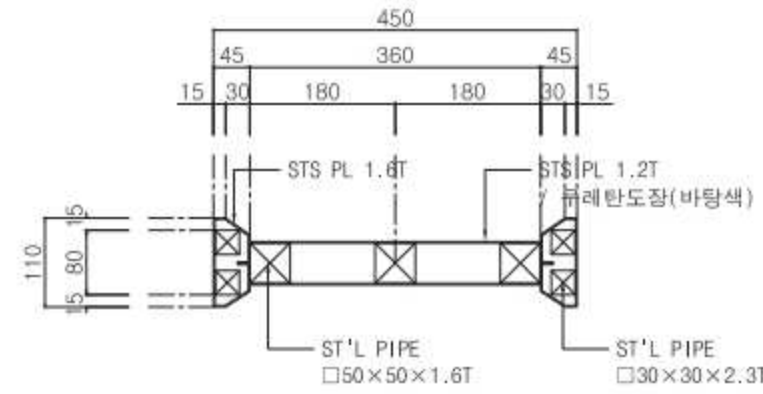


6 Section B  
SCALE=1/10

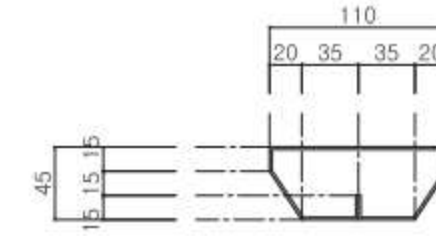


5 Detail A  
SCALE=1/5

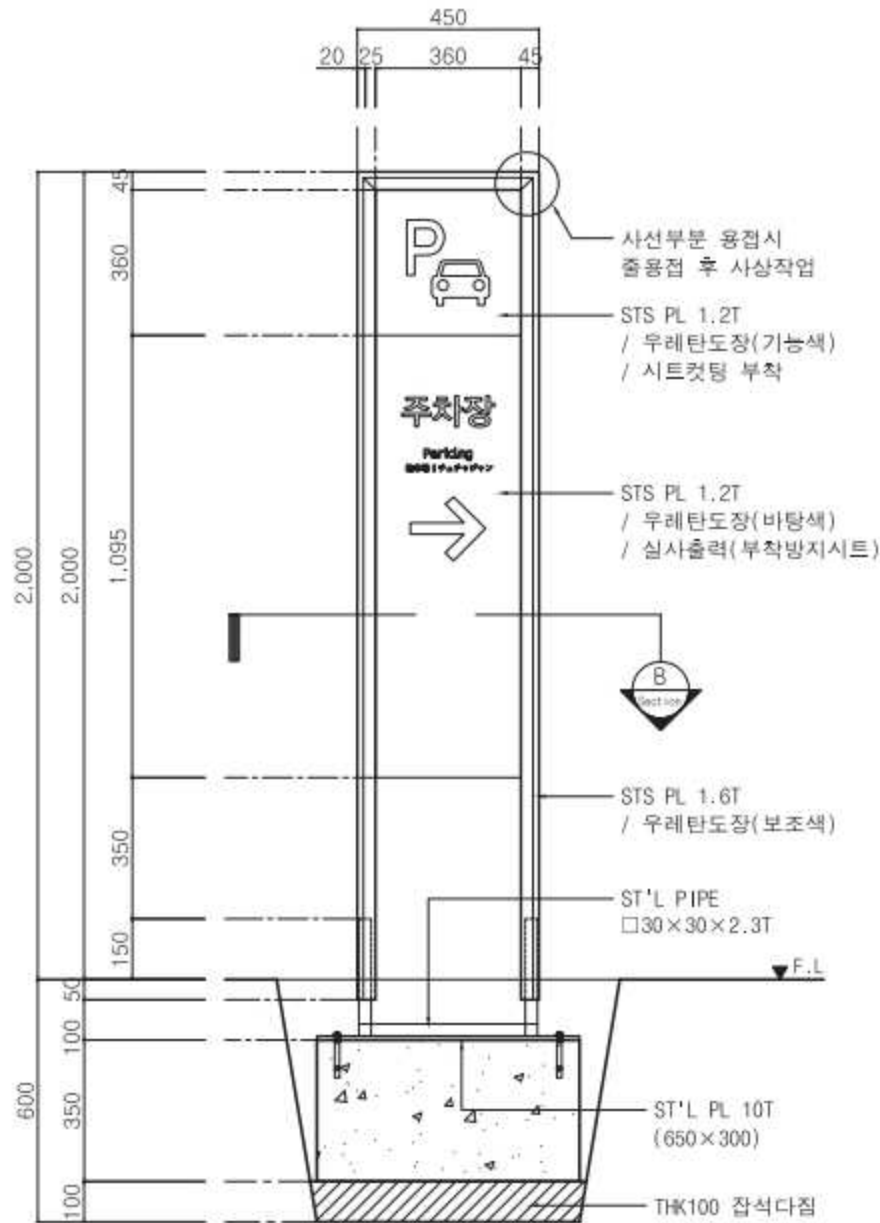

2 Front view  
SCALE=1/20

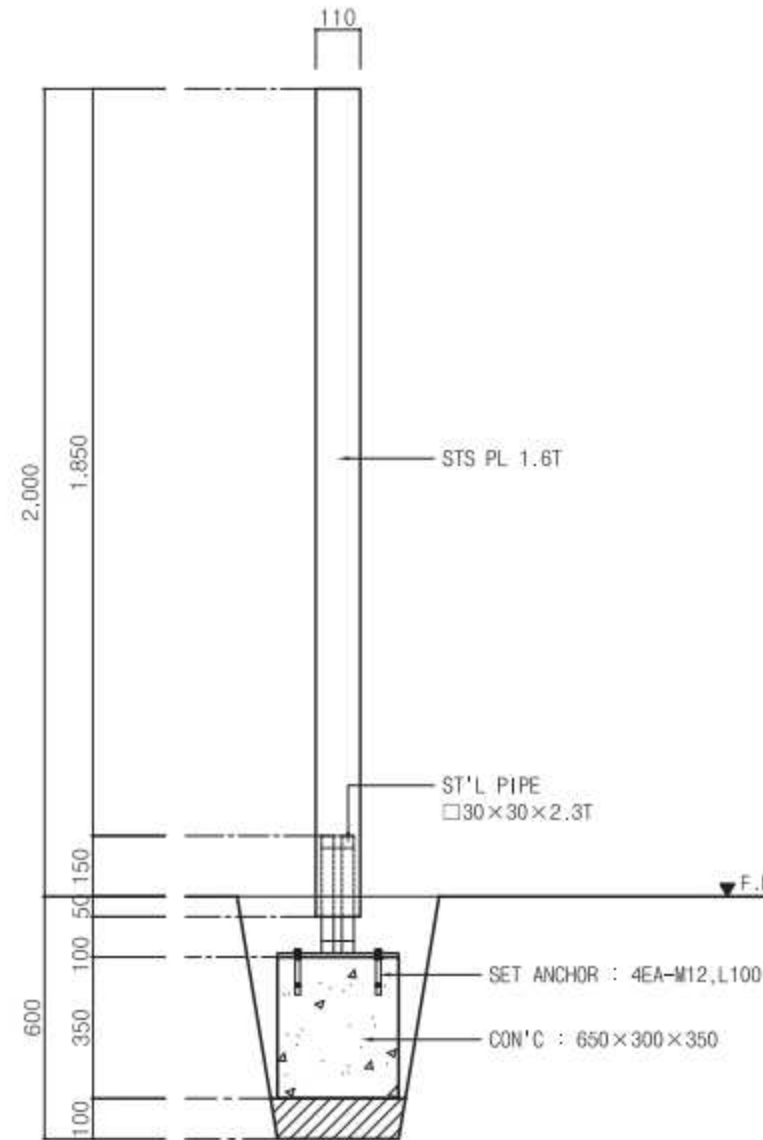

3 Right view  
SCALE=1/20

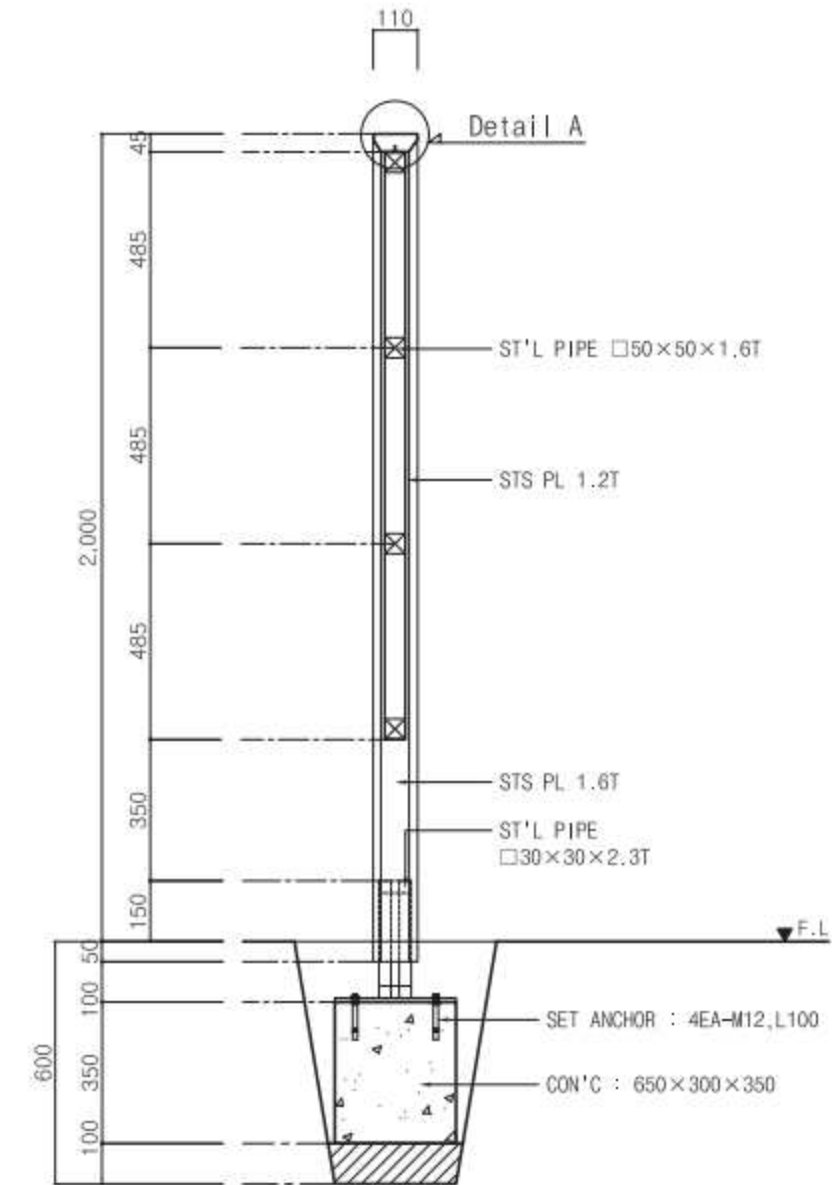

4 Section A  
SCALE=1/20

## 비 고 (Note)

※ 금속 면마감  
① ST'L PLATE :  
녹막이도장 2회후  
지정색 우레탄도장

② ST'L PIPE :  
녹막이도장 2회

③ STS PLATE :  
지정색 우레탄도장

※ 결합용 볼트, 너트  
스테인리스스틸 사용

※ 도장 지정색  
바탕색 : PANTONE 425C  
보조색 : PANTONE 422C  
기능색 : PANTONE 2995C

## 공 사 명 (Project Title)

안전관리역시 공공시설물  
표준형 디자인 2차

## 도 면 명 (Drawing Title)

주차 안내표지  
주차장 안내표지

## 축 척 (Scale)

1 : 20

## 날 짜 (Date)

2015. 02.

## 승 인 (Approved By)

## 검 토 (Checked By)

## 제 도 (Drawing By)

## 디 자 인 (Design By)





## 일련번호 (Sheet No.)

059

## 도면번호 (Drawing No.)

DF-A-303

# 주차 안내표지 \_ 주차장 안내표지 (단독지주형)

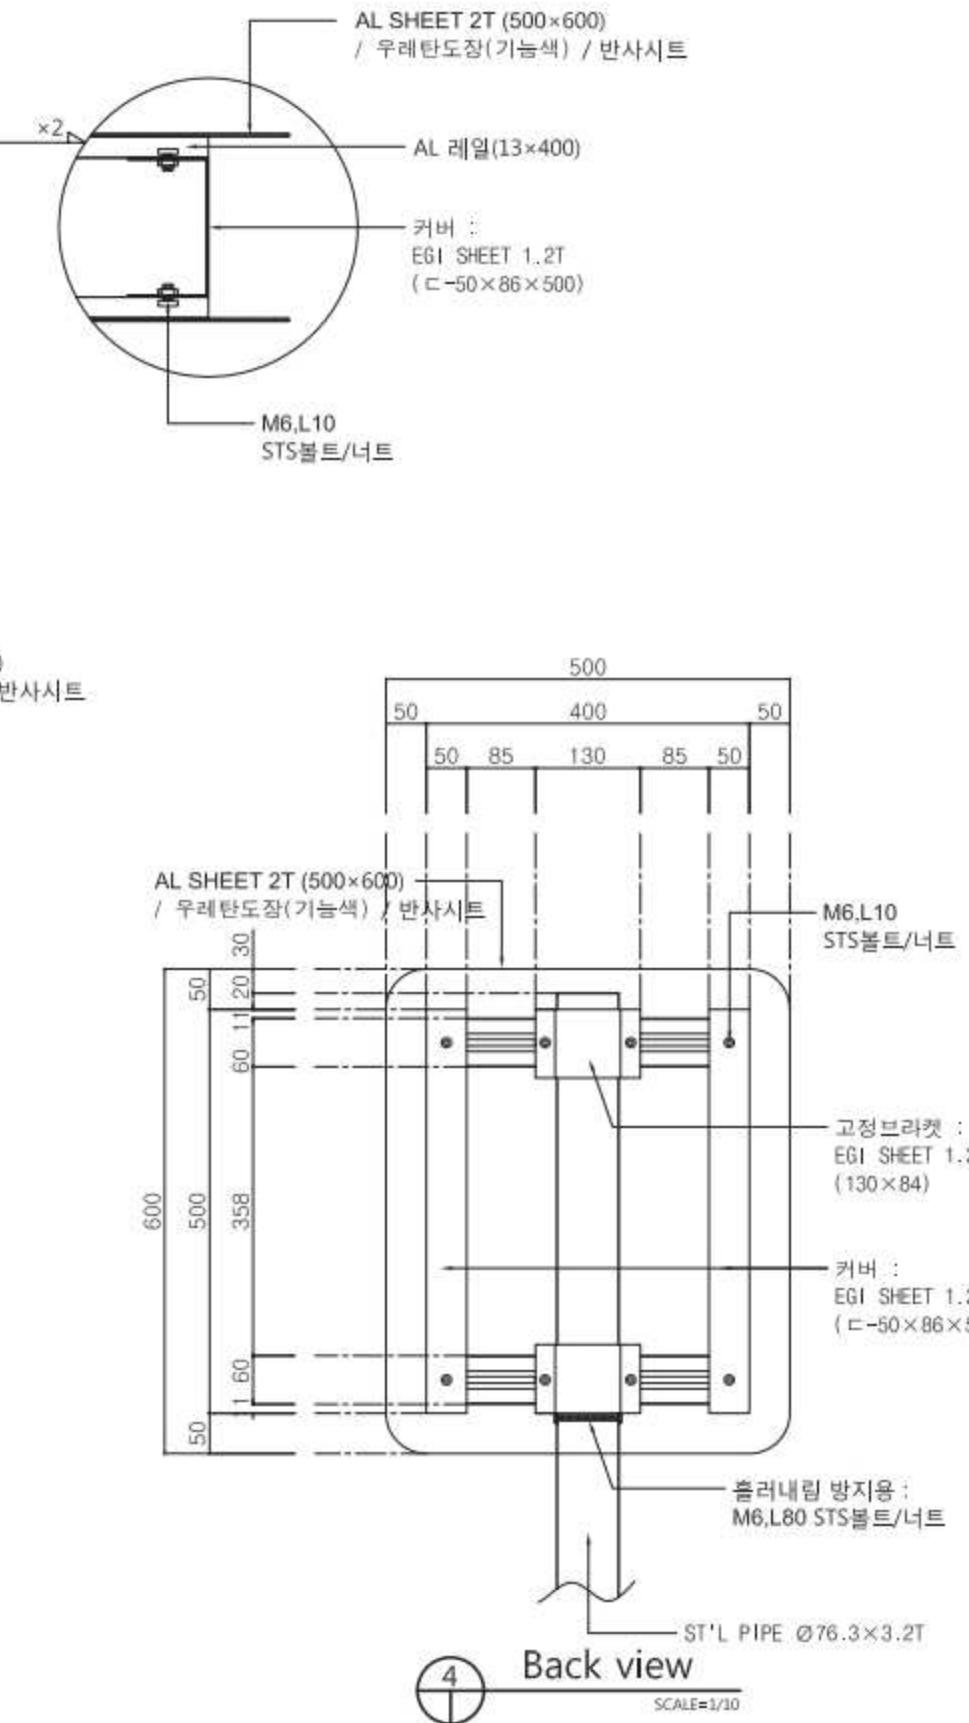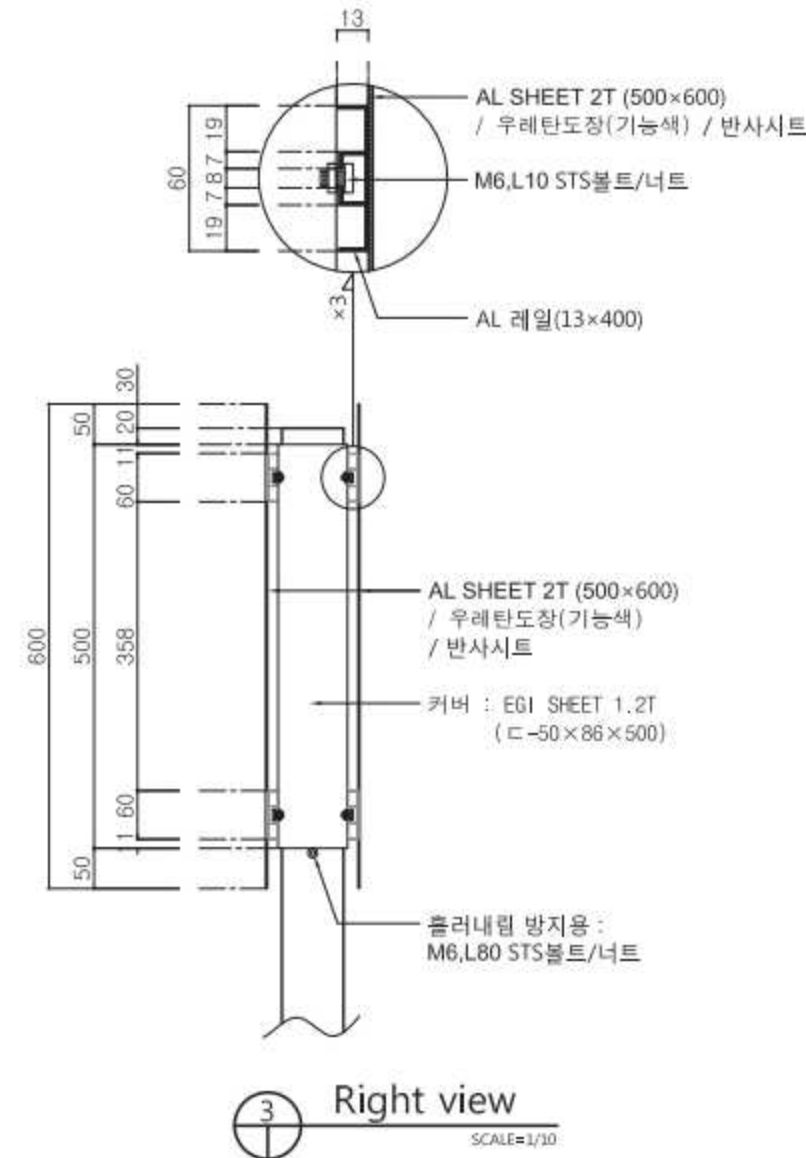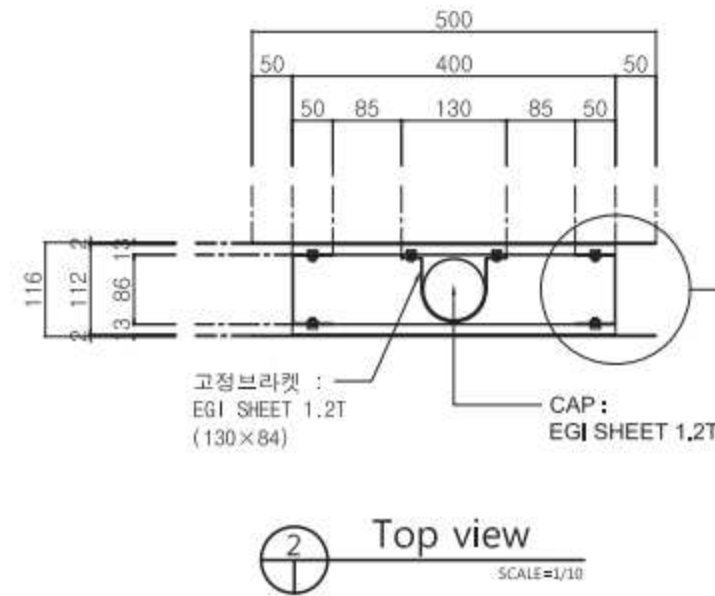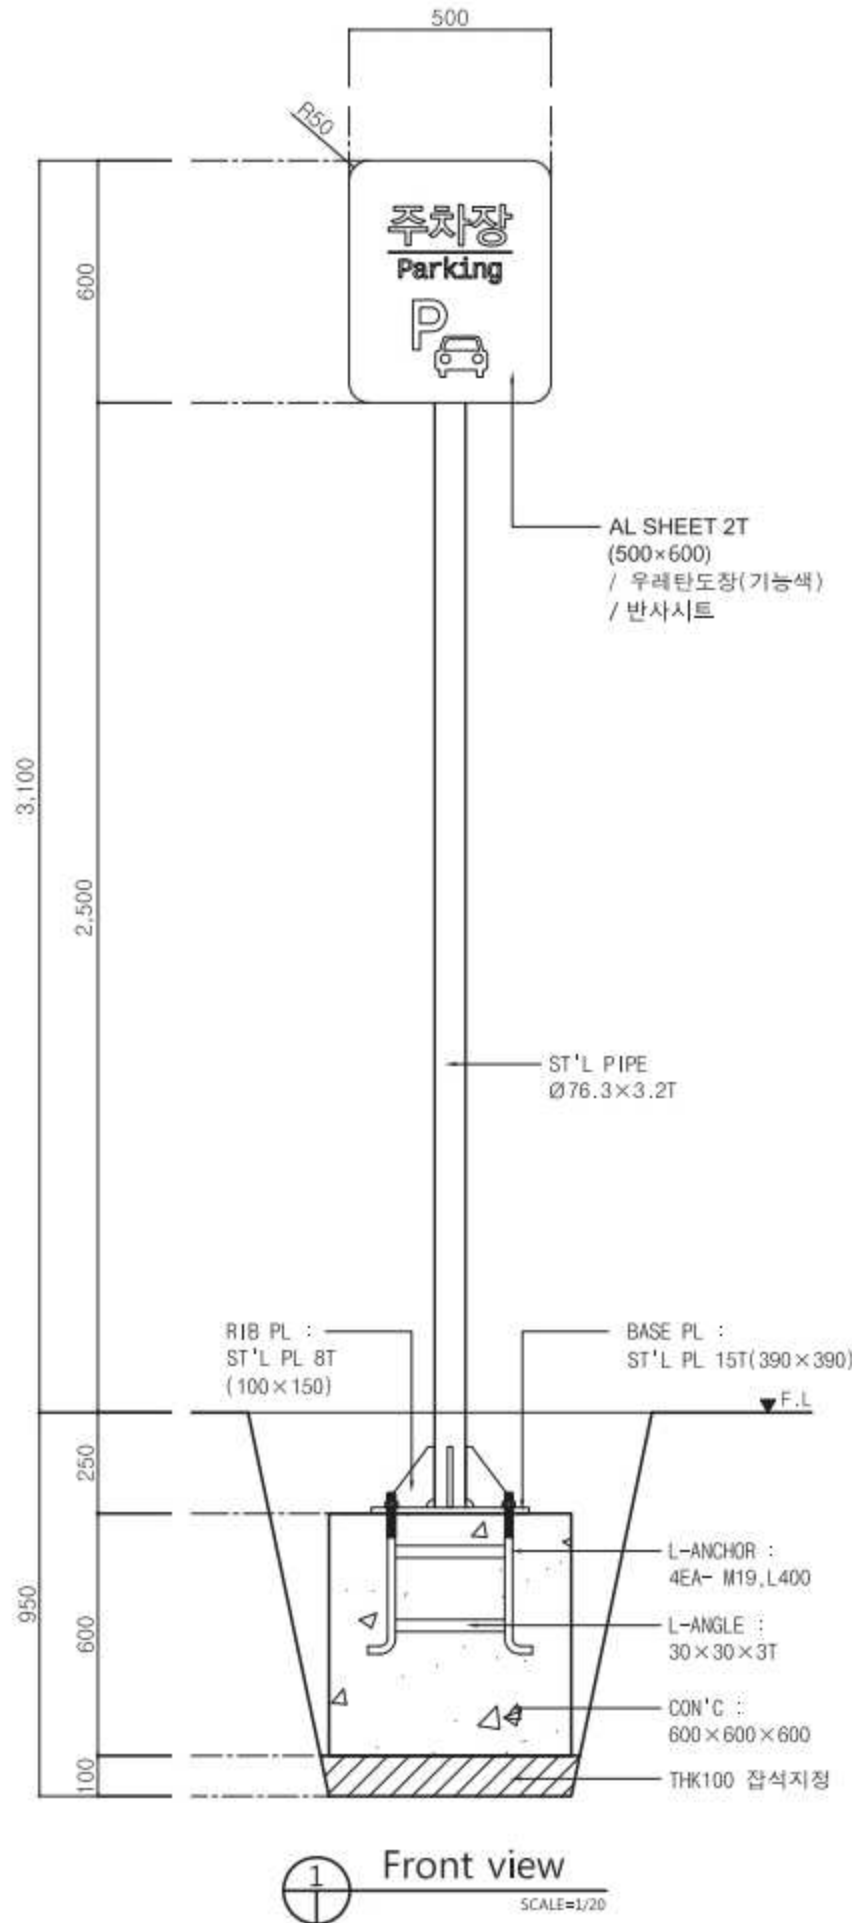

비 고 (Note)

- ※ 금속 면마감
- ① ST'L PLATE, PIPE : 녹막이도장 2회후 지정색 우레탄도장
- ② EGI SHEET : 지정색 우레탄도장
- ③ AL SHEET : 지정색 우레탄도장 / 반사시트 (KS규격 도로표지판)
- ※ 결합용 볼트, 너트 스테인리스스틸 사용
- ※ 도장 지정색  
바탕색 : PANTONE 425C  
기능색 : PANTONE 2995C

공 사 명 (Project Title)

안전관리역시 공공시설물  
표준형 디자인 2차

도 면 명 (Drawing Title)

주차 안내표지  
주차장 안내표지  
(단독지주형)

축 척 (Scale)

1 : 20

날 짜 (Date)

2015. 02.

승 인 (Approved By)

검 토 (Checked By)

제 도 (Drawing By)

디 자 인 (Design By)

일련번호 (Sheet No.)

060






도면번호 (Drawing No.)

DF-A-304



※ 사인 : 양면형

# 주차 안내표지 \_ 주차장 안내표지 (지주부착형)

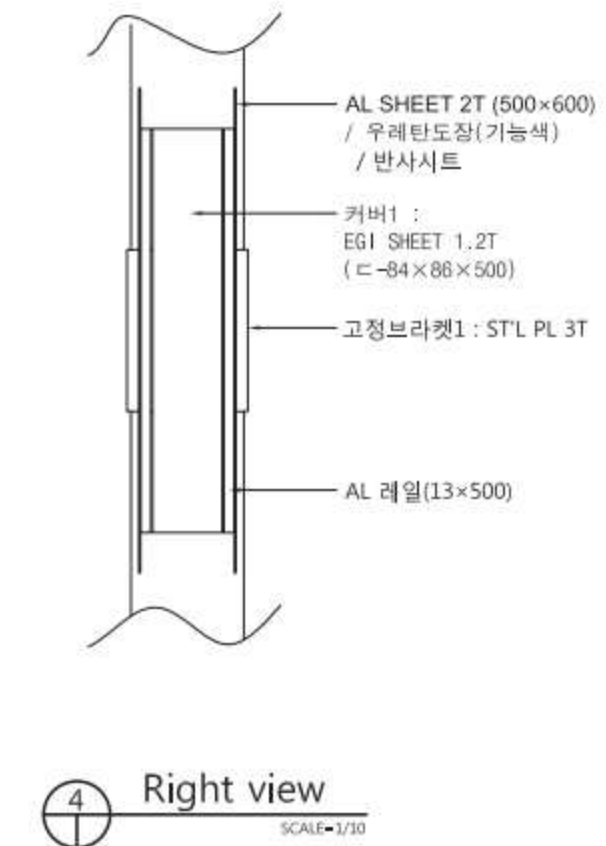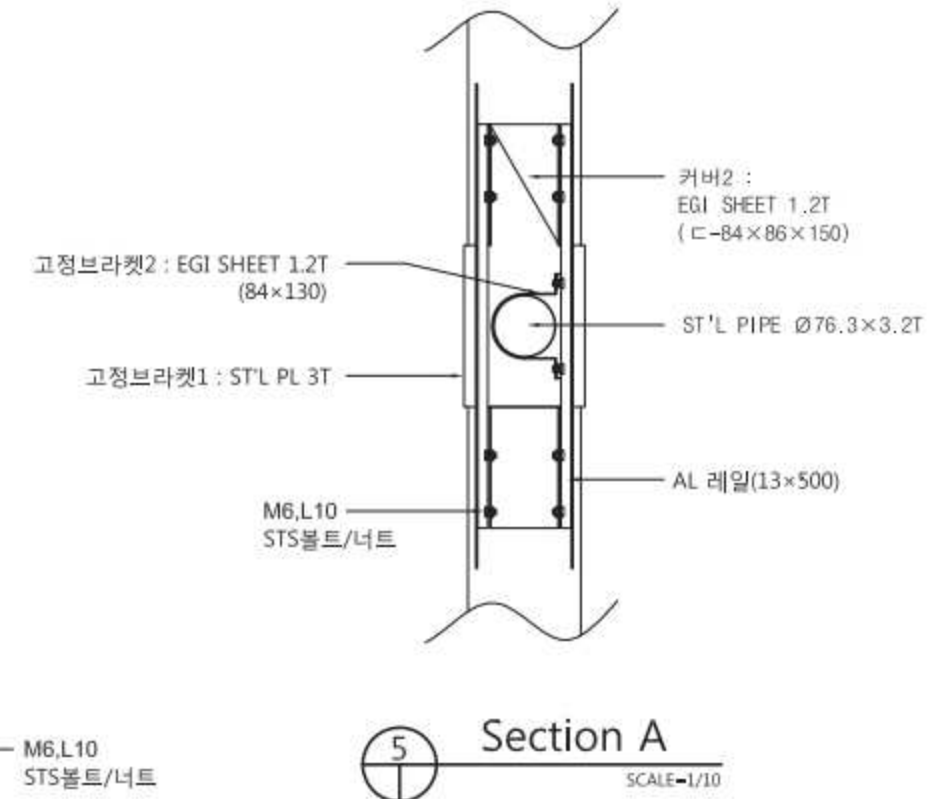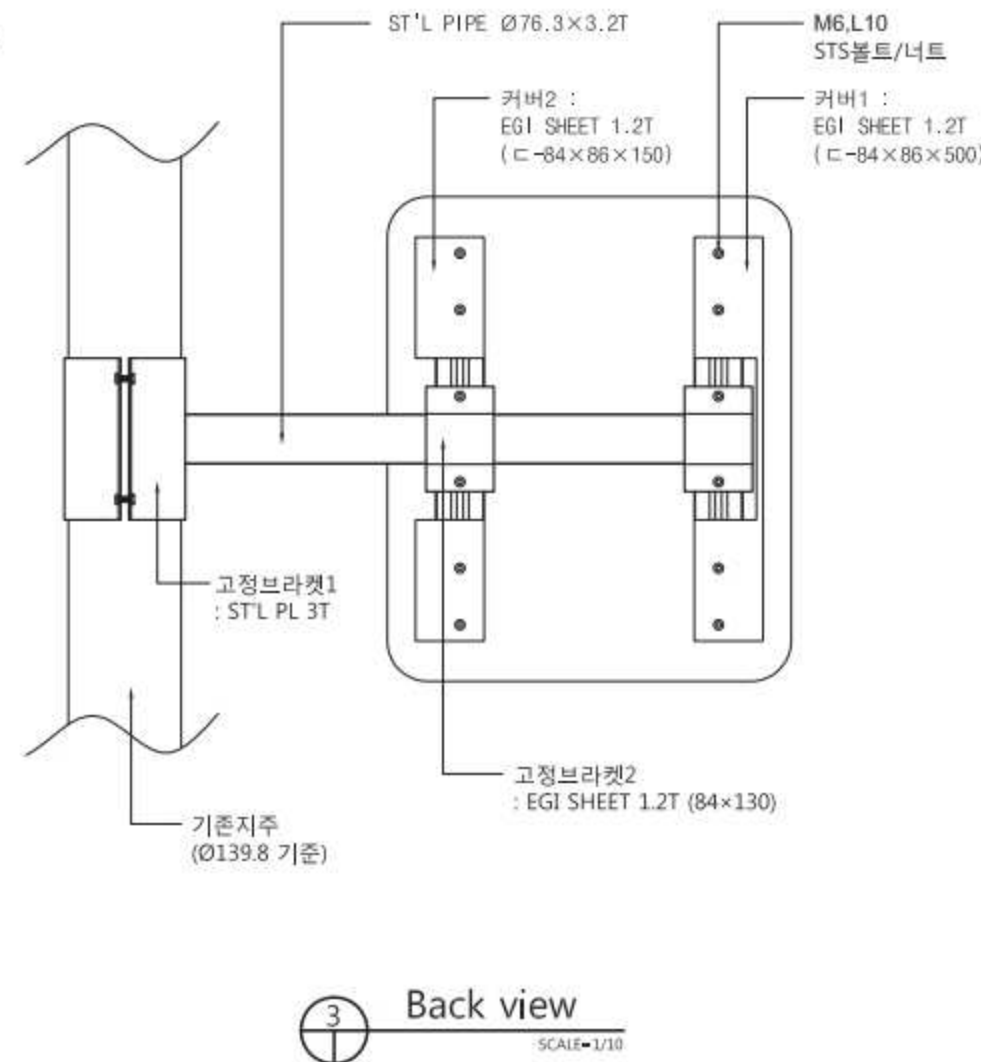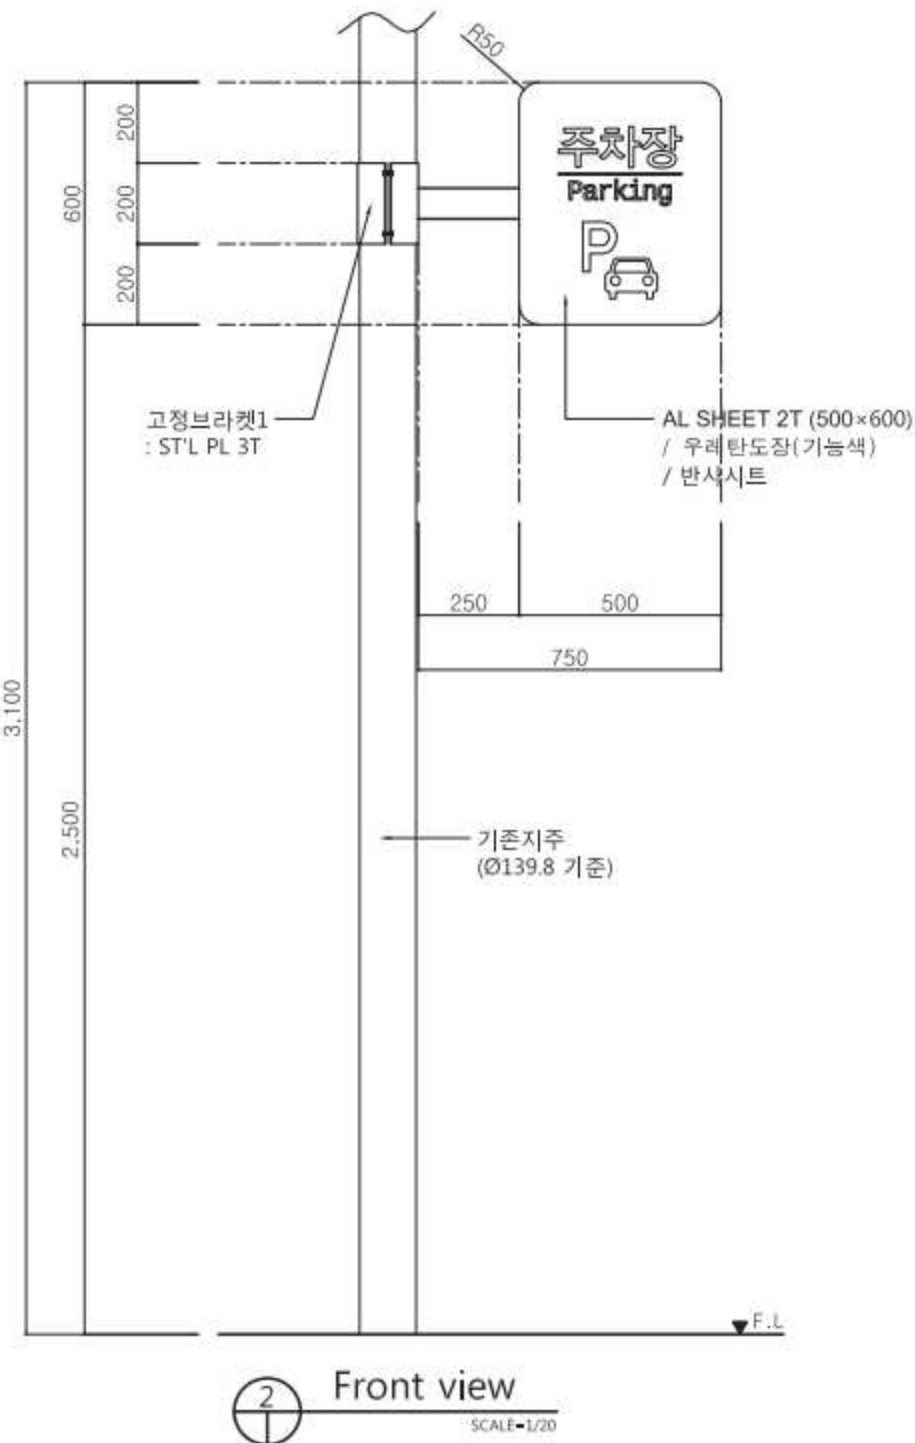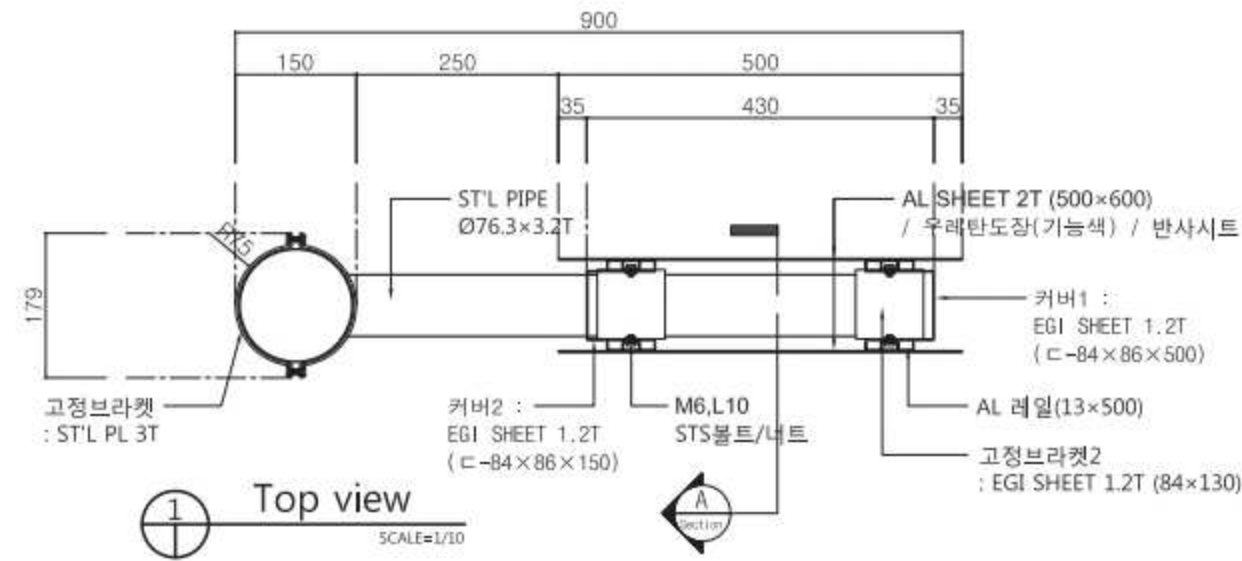

비 고 (Note)

※ 금속 면마감

① ST'L PLATE, PIPE :  
녹막이도장 2회후  
지정색 우레탄도장

② EGI SHEET :  
지정색 우레탄도장

③ AL SHEET :  
지정색 우레탄도장  
/ 반사시트  
(KS규격 도로표지판)

※ 결합용 볼트, 너트  
스테인리스스틸 사용

※ 도장 지정색

바탕색:PANTONE 425C

기능색:PANTONE 2995C

공 사 명 (Project Title)

안전관리역시 공공시설물  
표준형 디자인 2차

도 면 명 (Drawing Title)

주차 안내표지  
주차장 안내표지  
(지주부착형)

축 척 (Scale)

1 : 20

날 짜 (Date)

2015. 02.

승 인 (Approved By)

검 토 (Checked By)

제 도 (Drawing By)

디 자 인 (Design By)

일련번호 (Sheet No.)

061

도면번호 (Drawing No.)

DF-A-305

인천광역시 표준디자인  
재정비개발 실시설계도


---

**장애인주차표지**


(재정비품목)






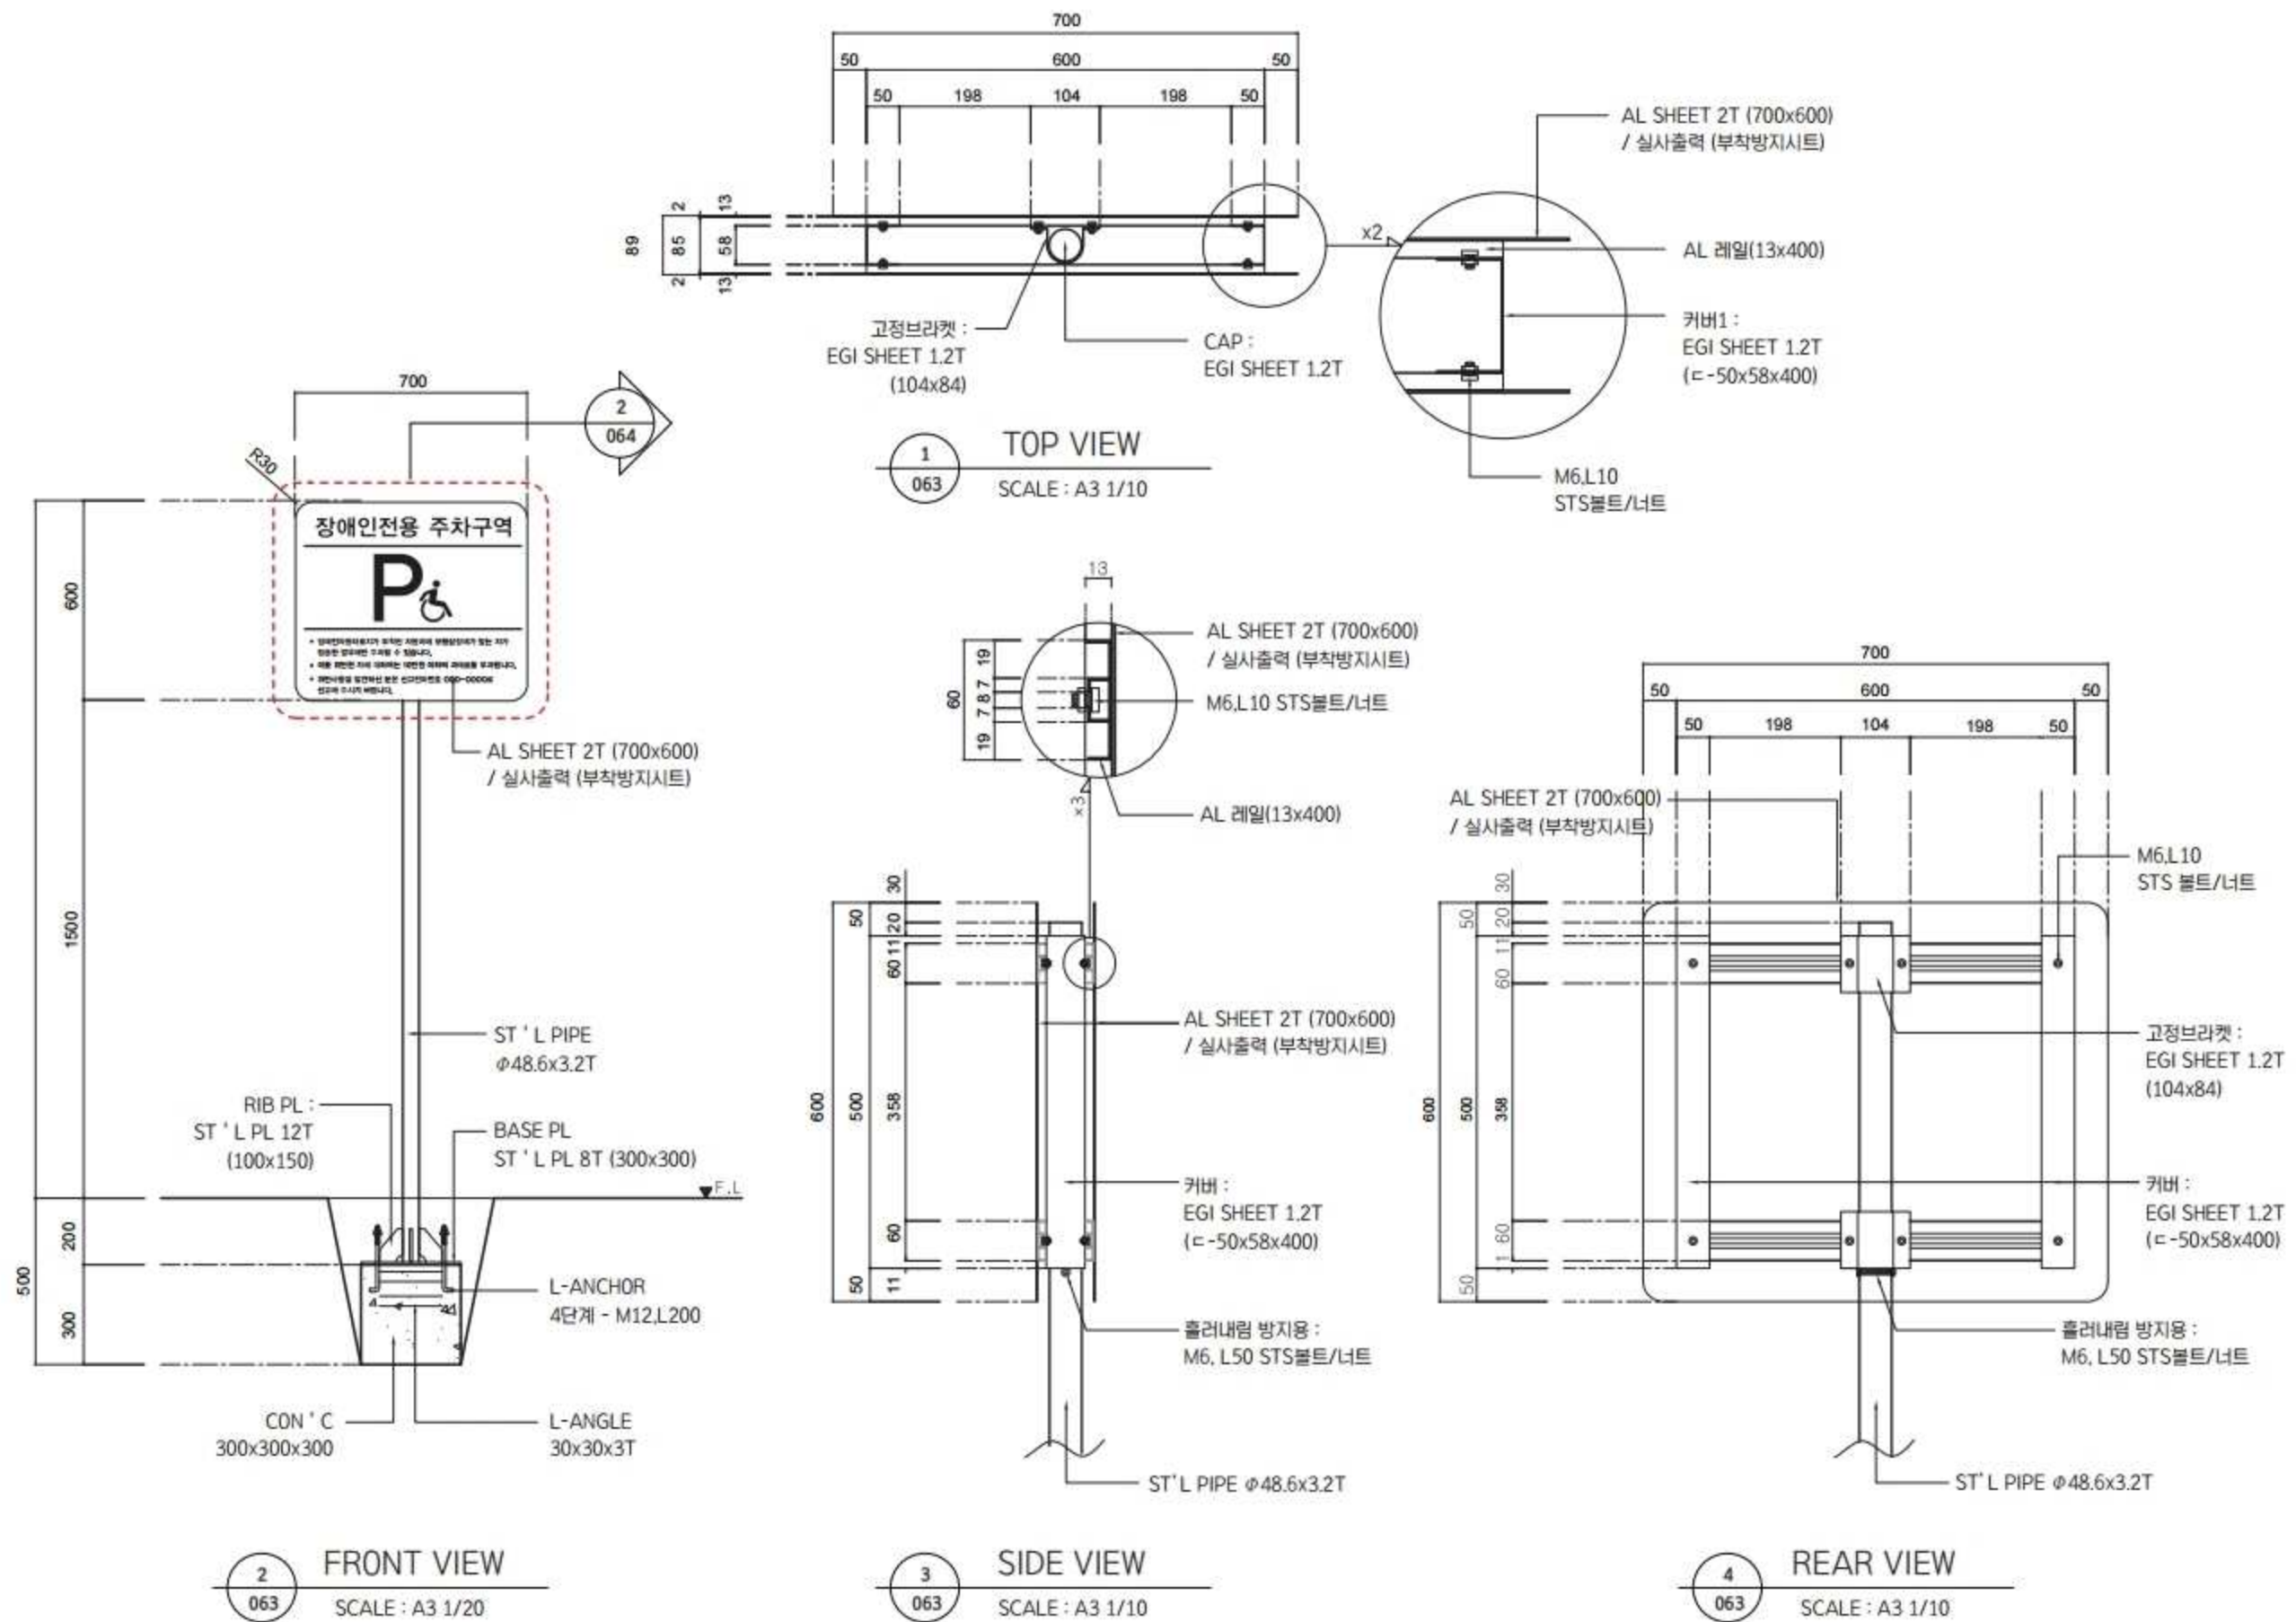

| PROJECT NAME         | FILE NAME        | SITE | DATE       | PROJECT No. | FILE SCALE | PRINT SCALE | CLIENT'S APPROVAL |
|----------------------|------------------|------|------------|-------------|------------|-------------|-------------------|
| 인천광역시 표준디자인 (재정비) 개발 | 장애인 주차표지 (단독지주형) | 주차장  | 2020.04.20 | 063         | NONE       |             | 인천광역시 도시경관과       |

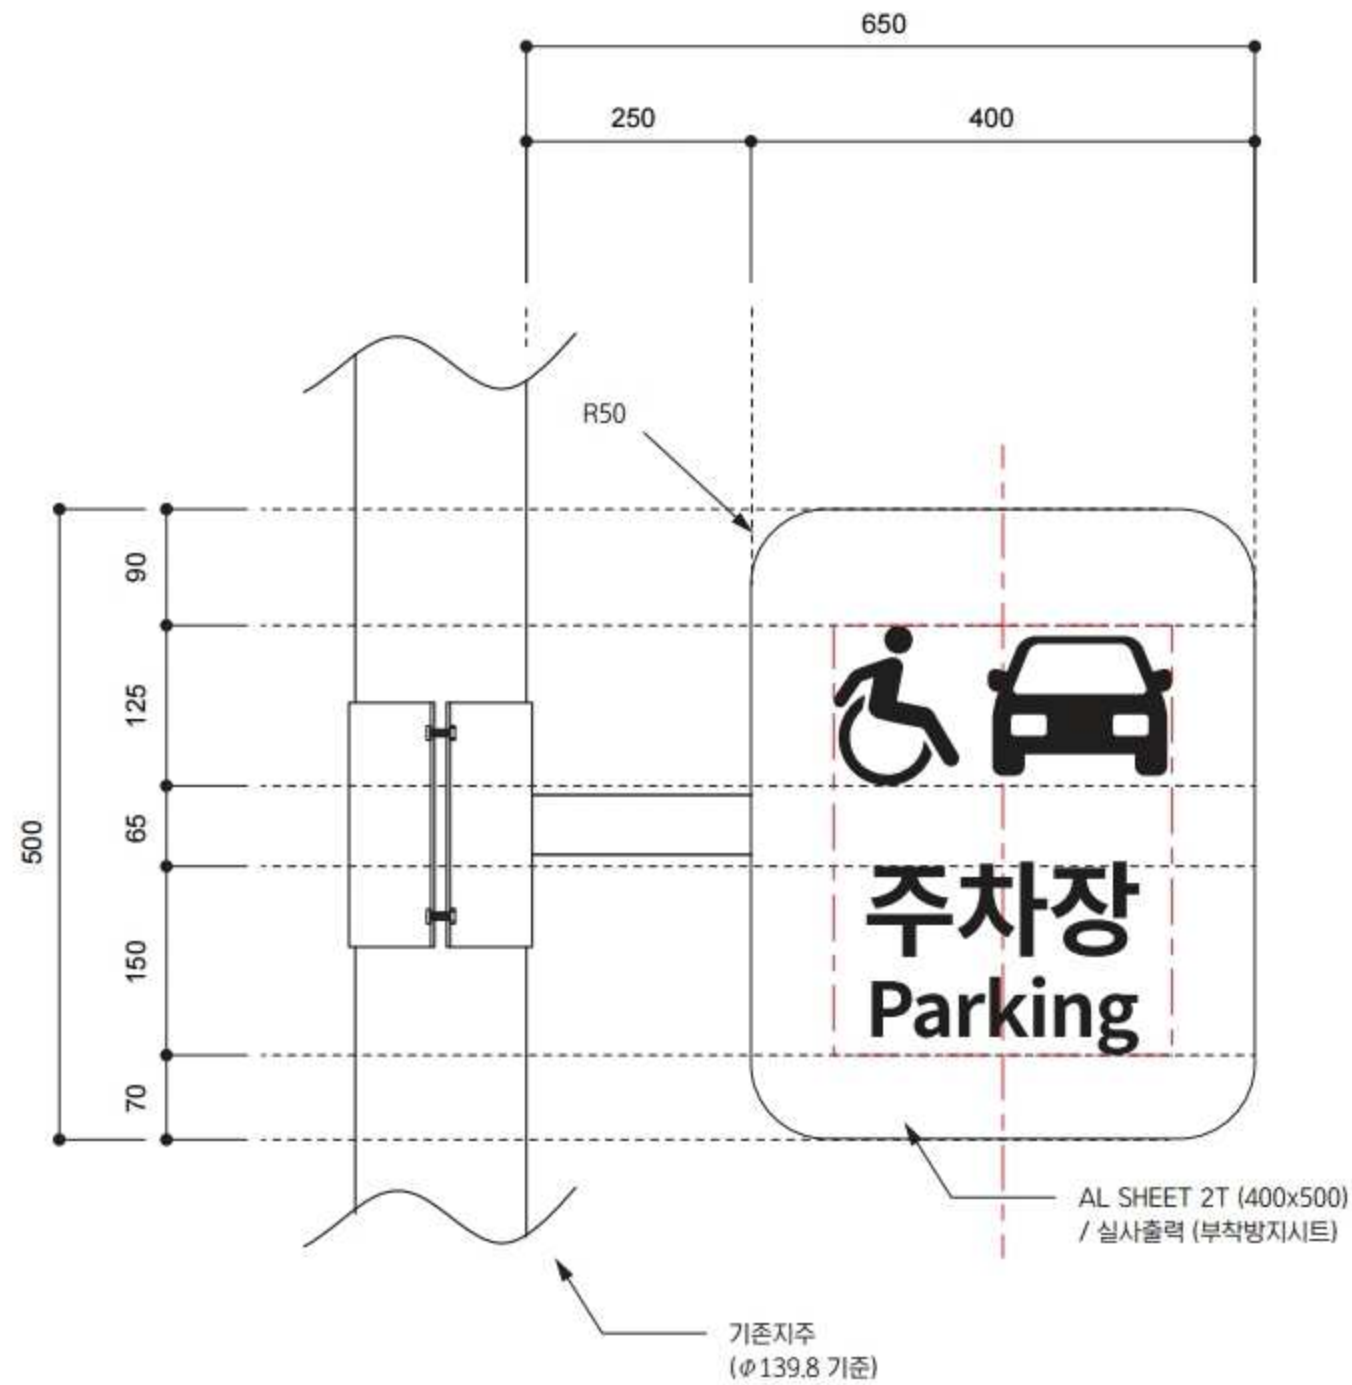

1  
064 지주부착형  
SCALE : A3 1/6

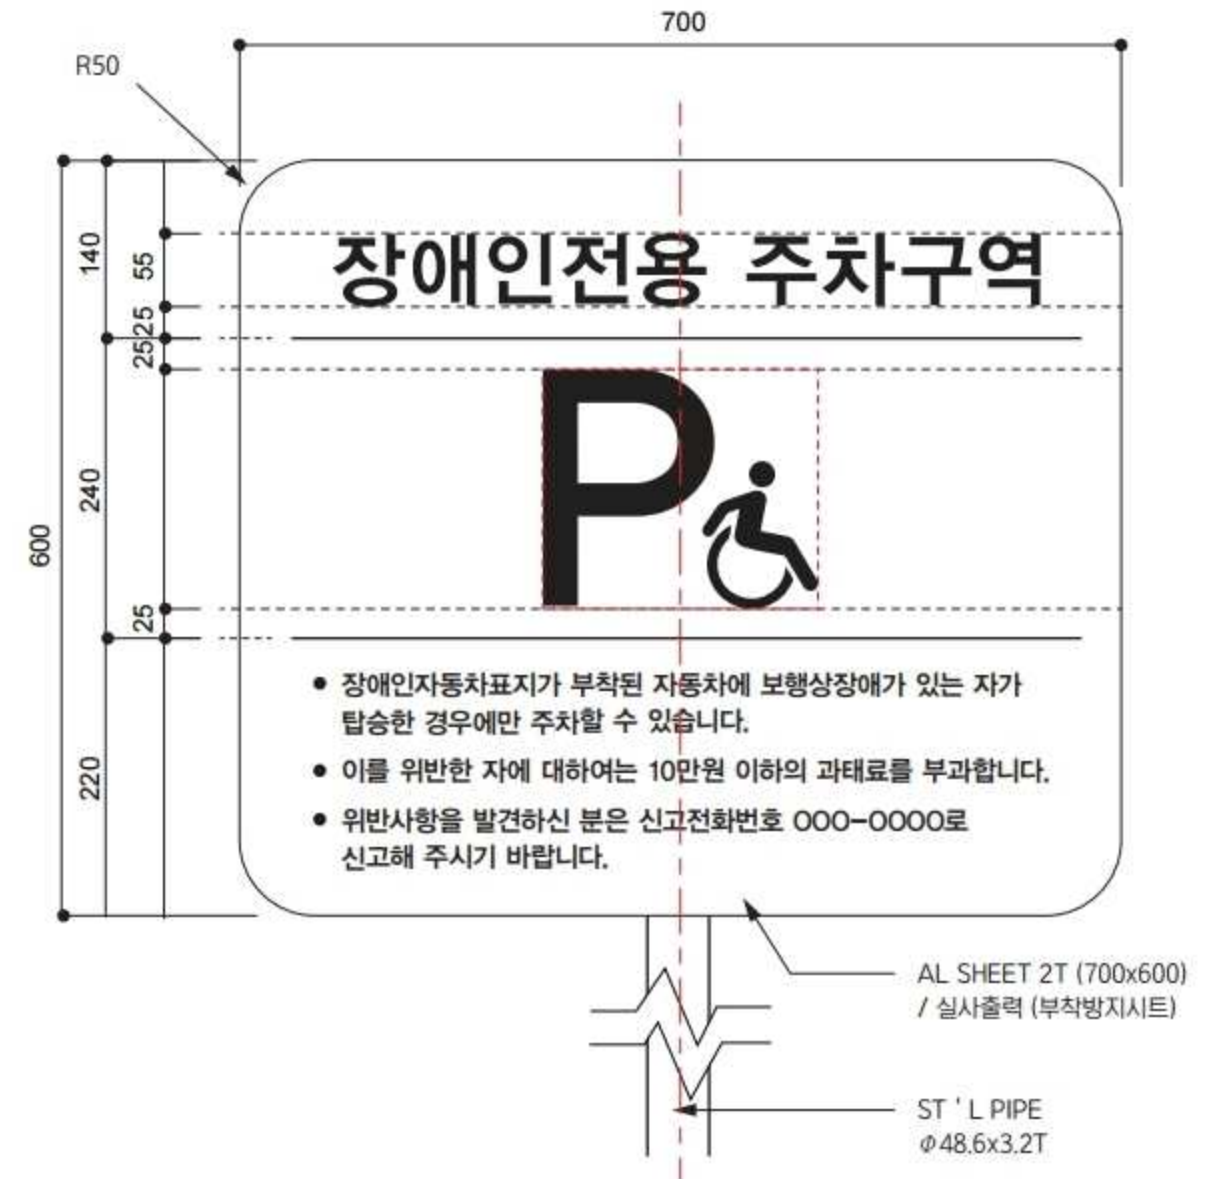

2  
064 단독지주형  
SCALE : A3 1/6

| PROJECT NAME         | FILE NAME       | SITE | DATE       | PROJECT No. | FILE SCALE | PRINT SCALE | CLIENT'S APPROVAL |
|----------------------|-----------------|------|------------|-------------|------------|-------------|-------------------|
| 인천광역시 표준디자인 (재정비) 개발 | 장애인 주차표지 그래픽 상세 | 주차장  | 2020.04.20 | 064         | 1/6        |             | 인천광역시 도시경관과       |

인천광역시 표준디자인  
재정비개발 실시설계도

---

## 공공시각매체 - 공원

(유지품목)



## 공원 안내표지



공원명칭안내표지



공원시설  
안내도



공원종합  
안내도




공원  
안내표지




공원 안내표지 \_ 공원명칭안내표지


형, 입문도

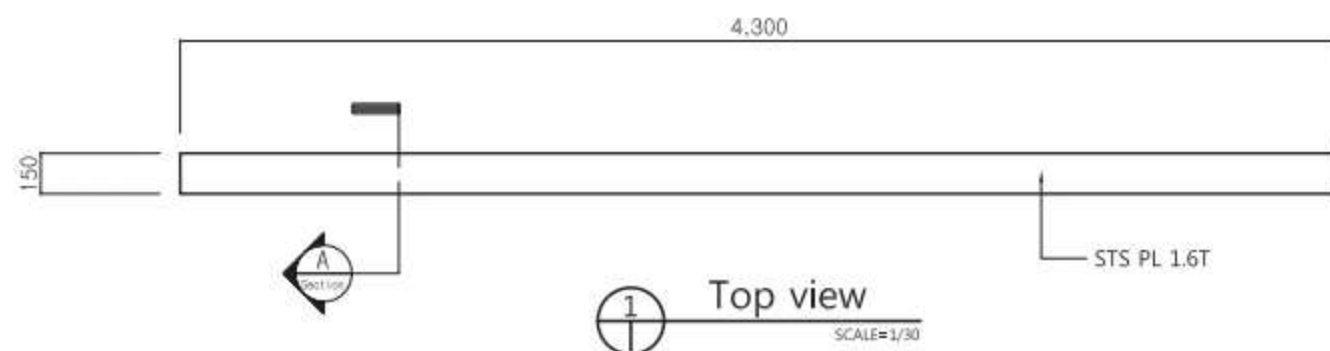

Top view

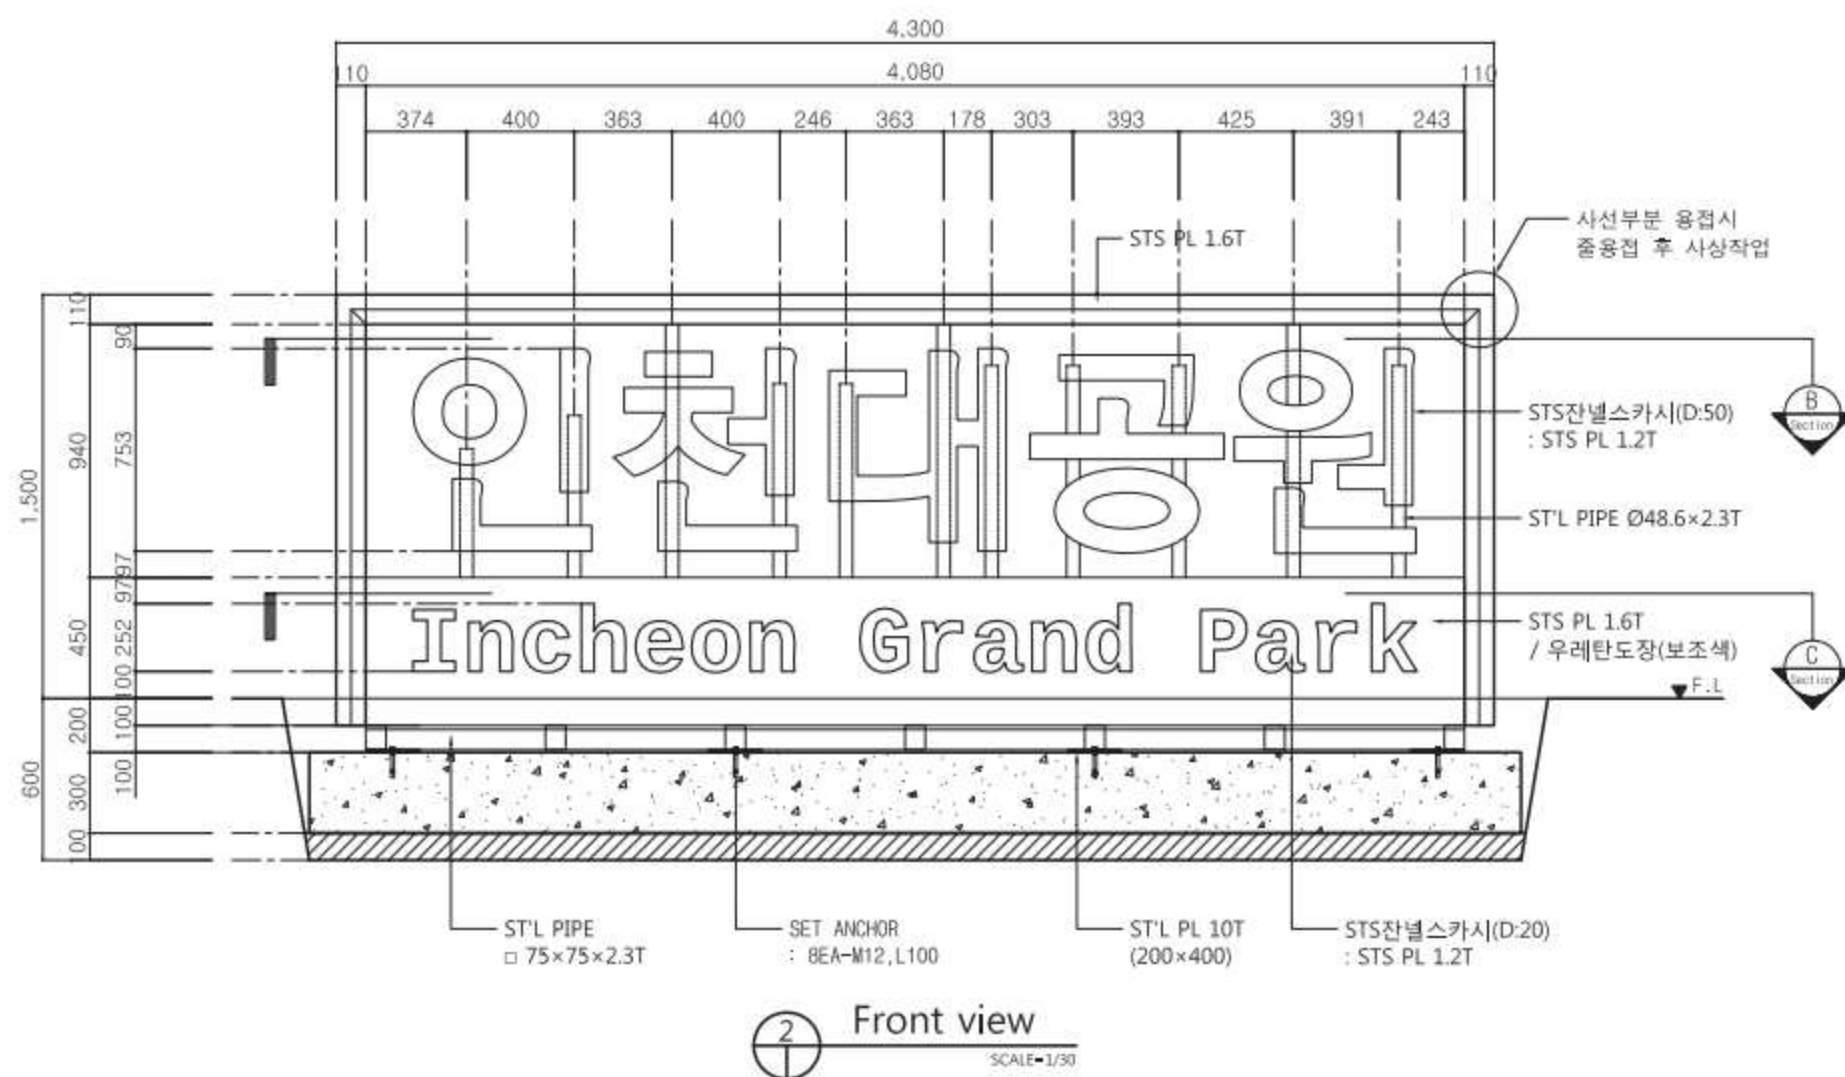


2 Front view  
SCALE=1/30

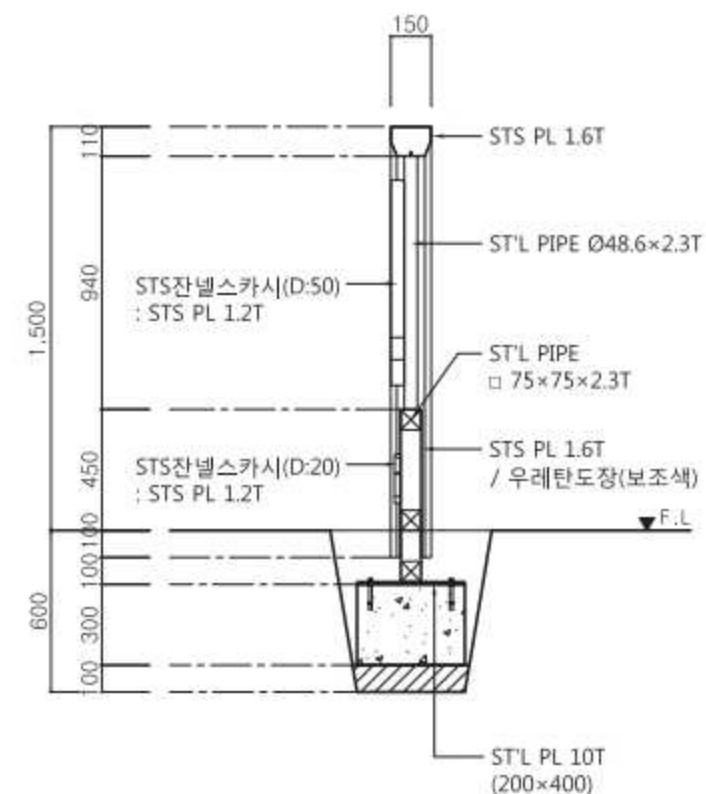

Section A

SCALE=1/30

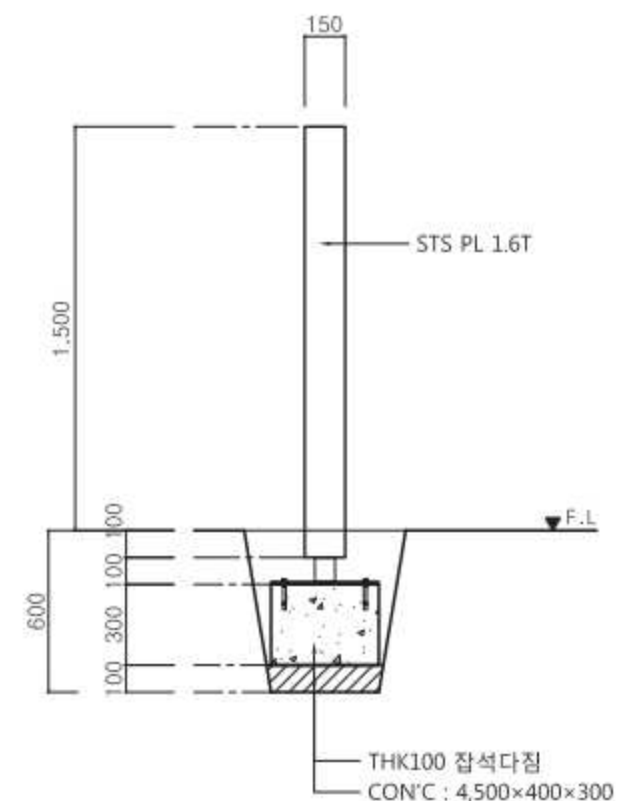

Right view

SCALE=1/30

|   |          |
|---|----------|
| 8 | 고 (Note) |
|---|----------|

※ 금속 면마감

① ST'L PLATE,  
ST'L PIPE :  
녹막이도장 2회후  
지정색 우레탄도장

② STL PIPE(내부) :  
녹막이도장 2회

③ STS PLATE : 지정색 우레탄도장

※ 결합용 볼트, 너트  
스테인리스스틸 사용

\* 도장 지정색

바탕색:PANTONE 411C

보조색: PANTONE 422C

스카시: 흰색(White)

공 사 명 (Project Title)

인천광역시 공공시설물  
표준형 디자인 2차

도면명 (Drawing Title)

공원 안내표지  
공원명칭안내표지

측 척 (Scale)

1:30

|            |  |
|------------|--|
| 日 期 (Date) |  |
|------------|--|

2015, 02.

승인 (Approved By)

경 토 (Checked By)

제 도 (Drawing By)

디자인 (Design By)

일련번호 (Sheet No.)


도면번호 (Drawing No.)

DF-A-401




# 공원 안내표지 \_ 공원명칭안내

단면도

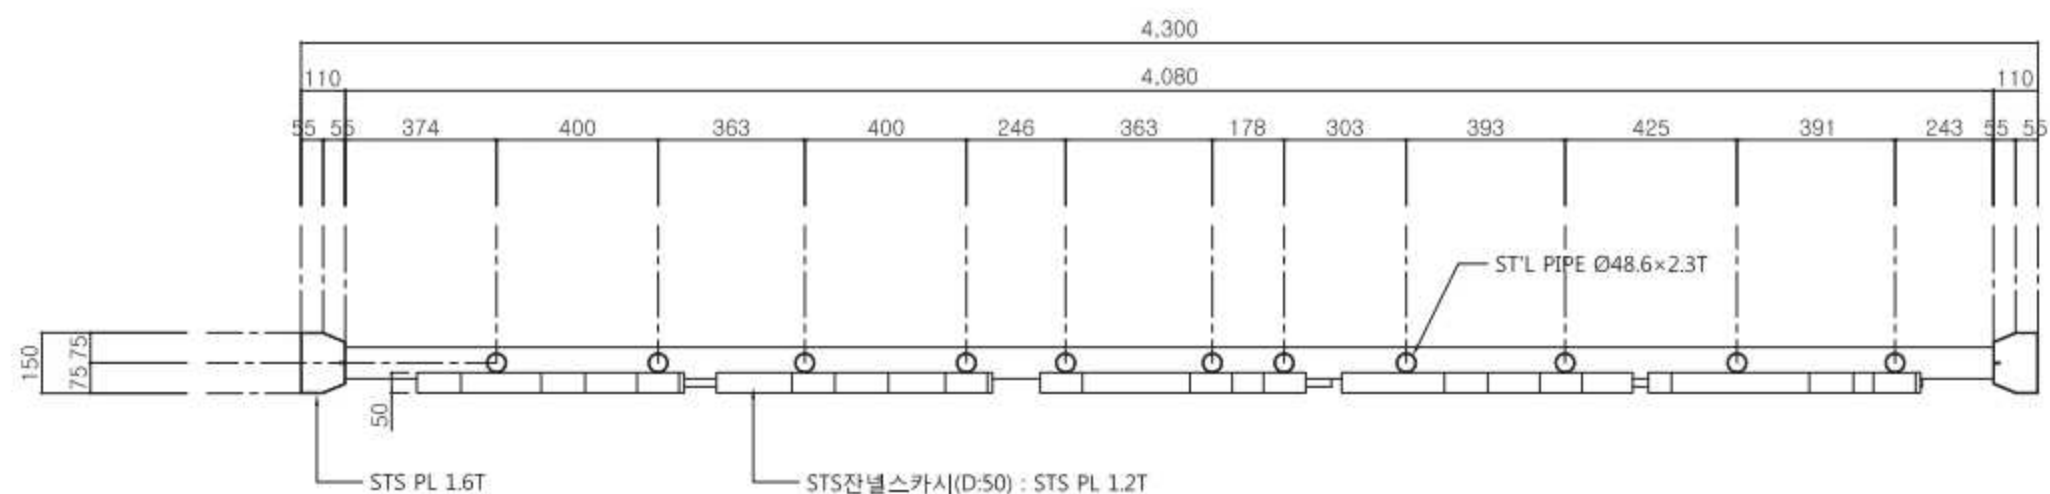

1 Section B  
SCALE=1/20

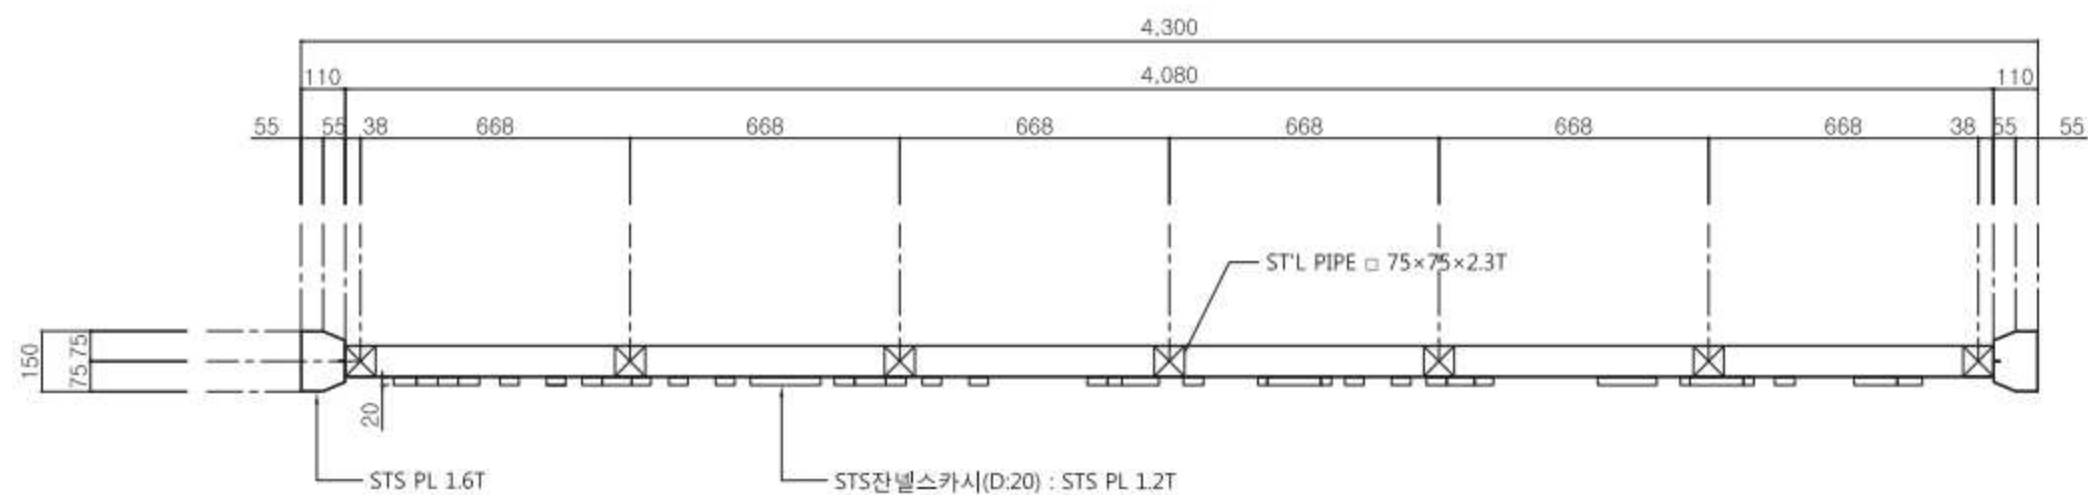

2 Section C  
SCALE=1/20

## 비 고 (Note)

※ 금속 마감감

① ST'L PLATE,  
ST'L PIPE :  
녹막이도장 2회후  
지정색 우레탄도장

② ST'L PIPE(내부) :  
녹막이도장 2회

③ STS PLATE :  
지정색 우레탄도장

※ 결합용 볼트, 너트  
스테인리스스틸 사용

※ 도장 지정색

바탕색: PANTONE 411C  
보조색: PANTONE 422C  
스카시: 흰색(White)

## 공 사 명 (Project Title)

안전관리역시 공공시설물  
표준형 디자인 2차

## 도 면 명 (Drawing Title)

공원 안내표지  
공원명칭안내표지  
단면도

## 축 척 (Scale)

1 : 20

## 날 짜 (Date)

2015. 02.

## 승 인 (Approved By)

## 검 토 (Checked By)

## 제 도 (Drawing By)

## 디 자 인 (Design By)

## 일련번호 (Sheet No.)

067








## 도면번호 (Drawing No.)

DF-A-402



※ 사인 : 목재사인 단면형, 실사출력 양면형

# 공원 안내표지 \_ 공원시설안내도

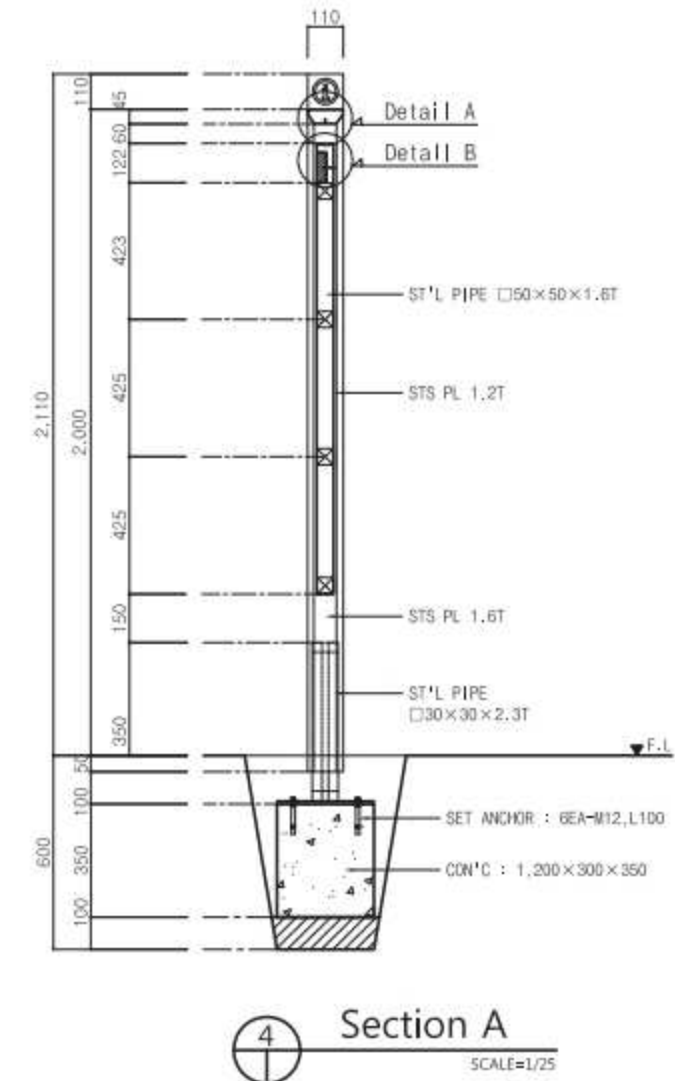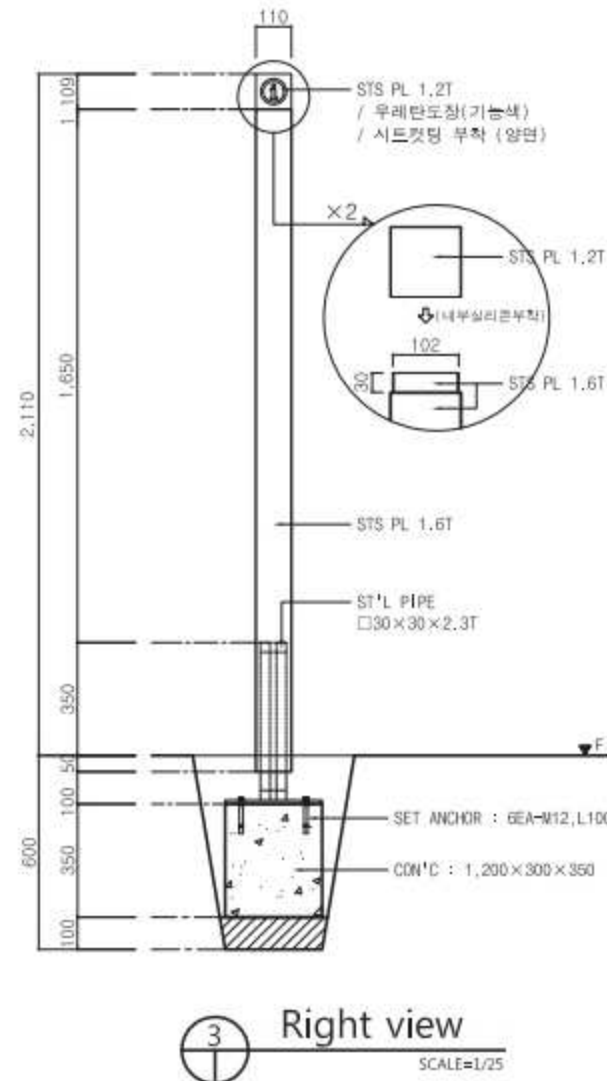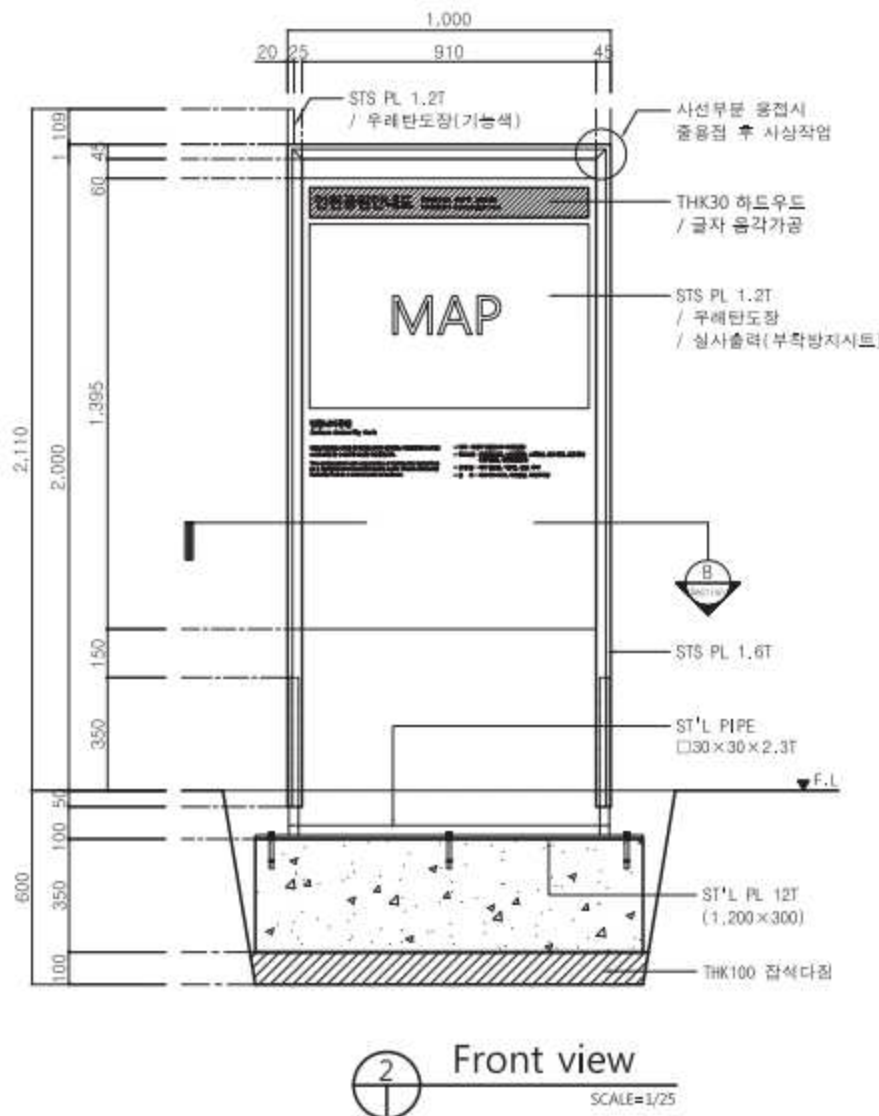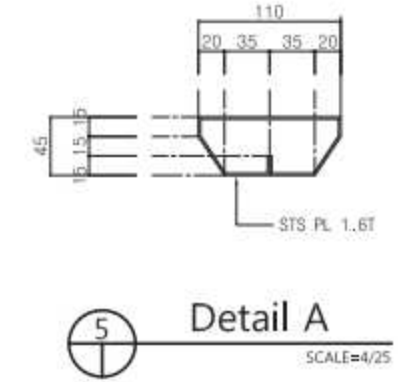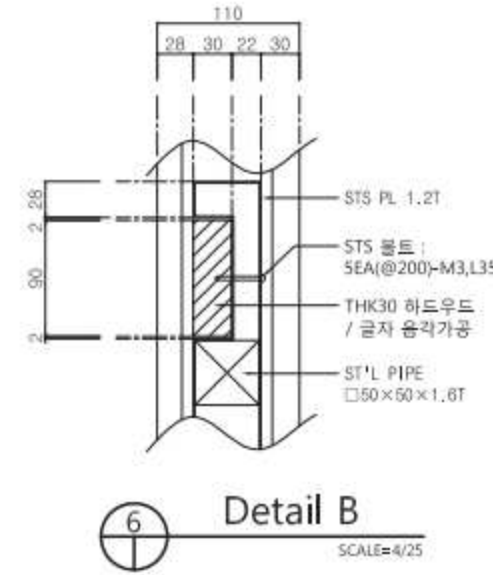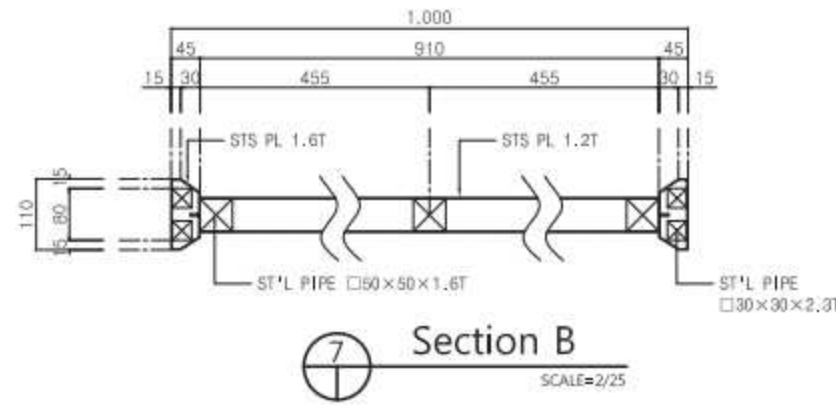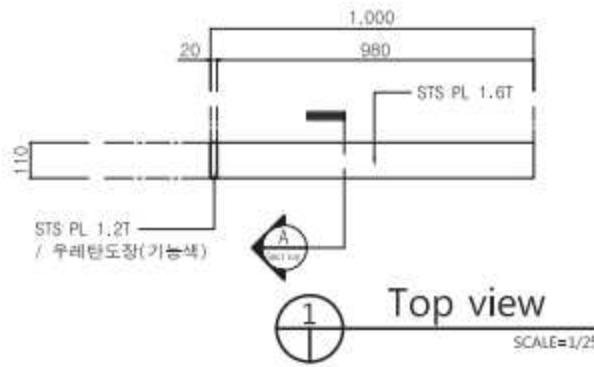

## 비 고 (Note)

※ 금속 면마감

① ST'L PLATE :  
녹막이도장 2회후  
지정색 우레탄도장

② ST'L PIPE :  
녹막이도장 2회

③ STS PLATE :  
지정색 우레탄도장

※ 목재 면마감

① HARD WOOD :  
투명오일스테인 2회

※ 결합용 볼트, 너트  
스테인리스스틸 사용

※ 도장 지정색

바탕색 : PANTONE 411C  
기능색 : PANTONE 406C

공 사 명 (Project Title)

인천광역시 공공시설물  
표준형 디자인 2차

도 면 명 (Drawing Title)

공원 안내표지  
공원시설안내도

축 척 (Scale)

1 : 25

날 짜 (Date)

2015. 02.

승 인 (Approved By)

검 토 (Checked By)

제 도 (Drawing By)

디 자 인 (Design By)

일련번호 (Sheet No.)

068

도면번호 (Drawing No.)








DF-A-403

※ 사인 : 목재사인 단면형, 실사출력 양면형



# 공원 안내표지 \_ 공원종합안내도

기본형

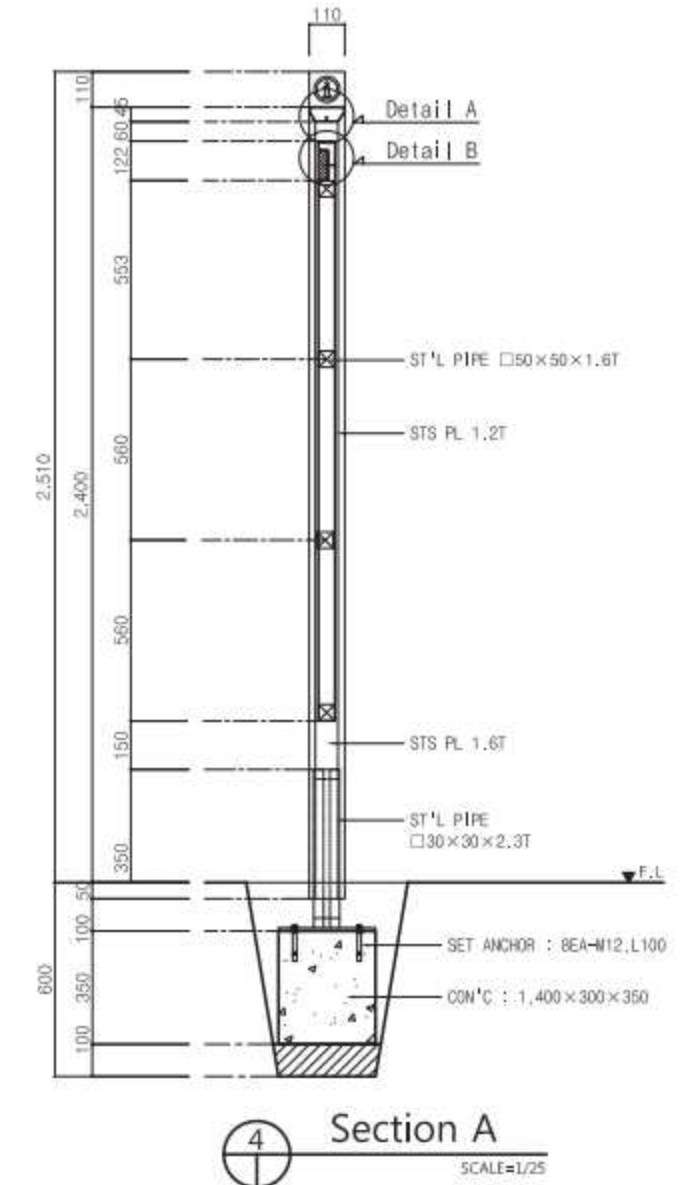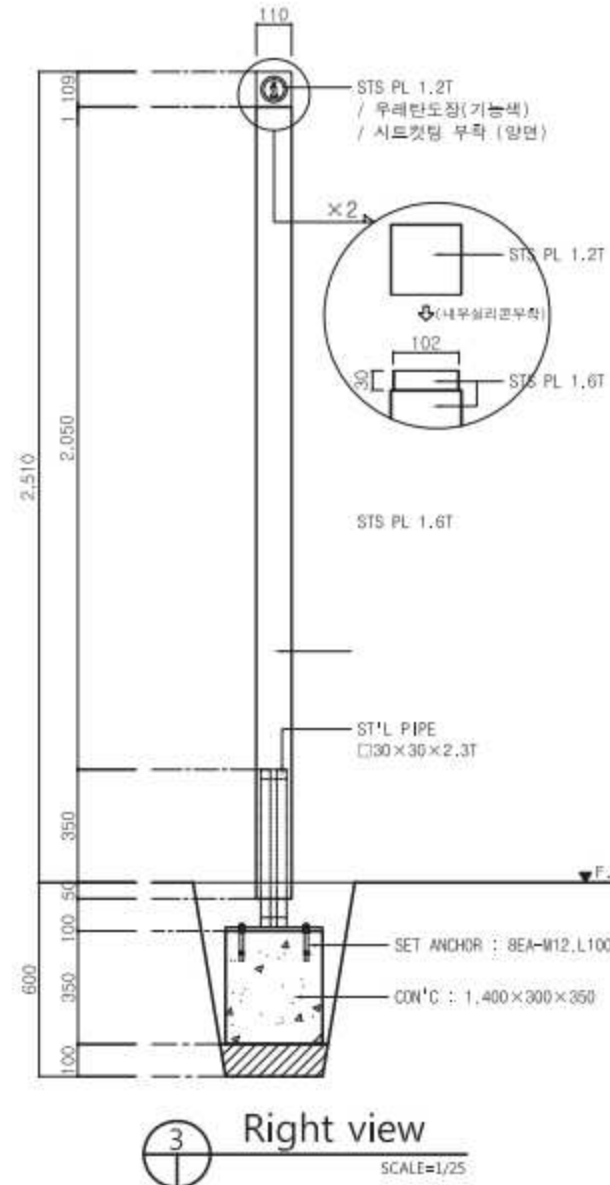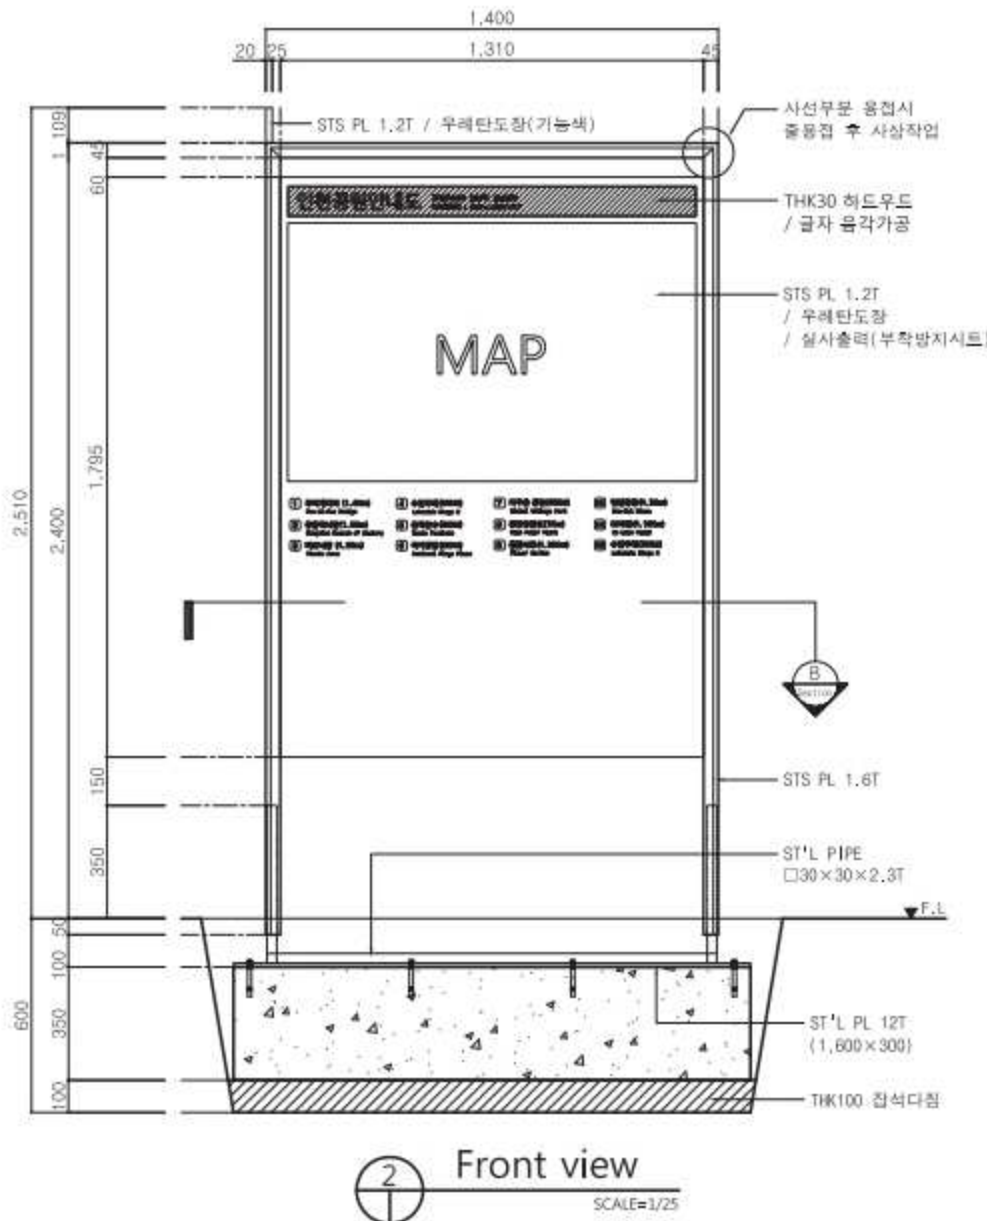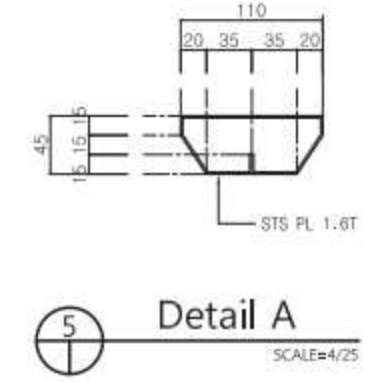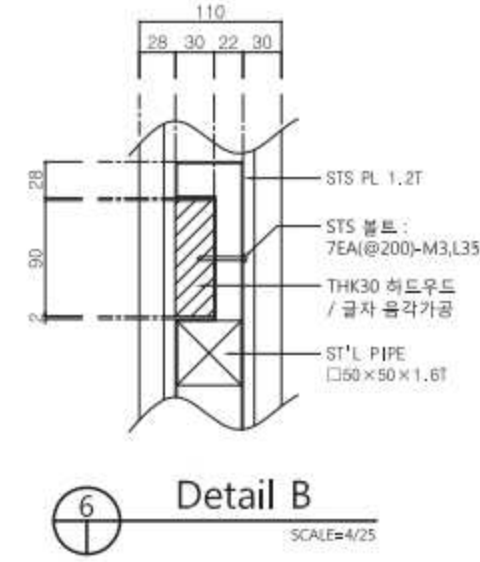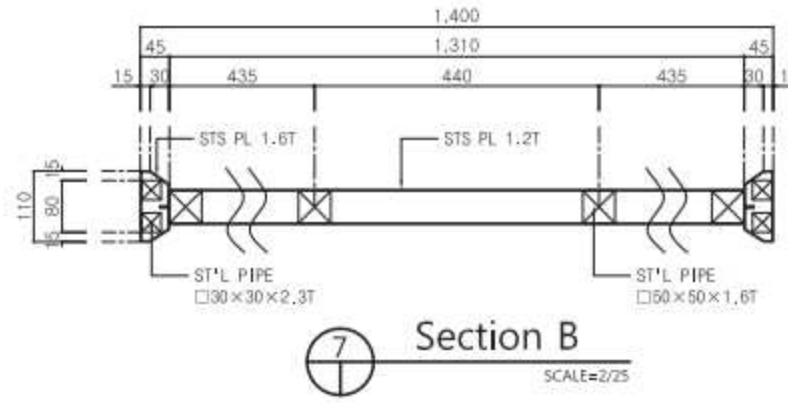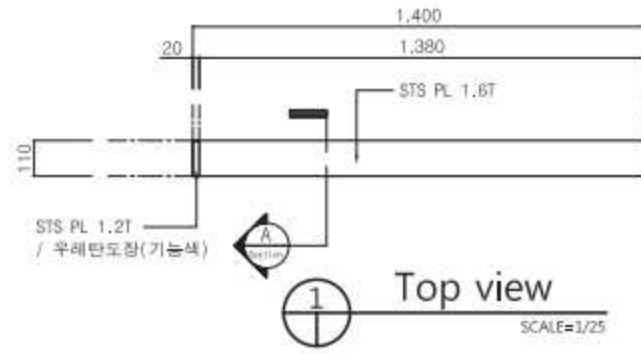

## 비 고 (Note)

※ 금속 마감

- ① ST'L PLATE :  
녹막이도장 2회후  
지정색 우레탄도장
- ② ST'L PIPE :  
녹막이도장 2회
- ③ STS PLATE :  
지정색 우레탄도장

※ 목재 마감

- ① HARD WOOD :  
투명오일스테인 2회

※ 결합용 볼트, 너트  
스테인리스스틸 사용

※ 도장 지정색

바탕색 : PANTONE 411C  
기능색 : PANTONE 406C

공 사 명 (Project Title)

안전관리역시 공공시설물  
표준형 디자인 2차

도 면 명 (Drawing Title)

공원 안내표지  
공원종합안내도  
기본형

축 척 (Scale)

1 : 25

날 짜 (Date)

2015. 02.

승 인 (Approved By)

검 토 (Checked By)

제 도 (Drawing By)

디 자 인 (Design By)

일련번호 (Sheet No.)

069

도면번호 (Drawing No.)








DF-A-404





# 공원 안내표지 \_ 공원종합안내도

축소형

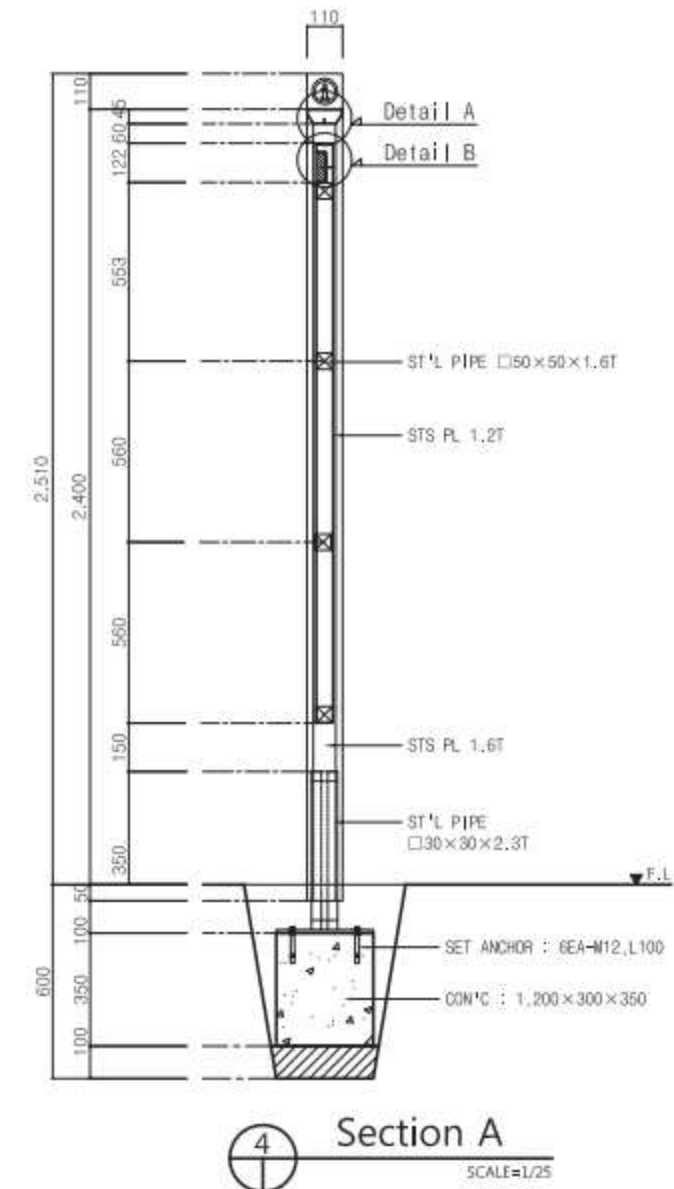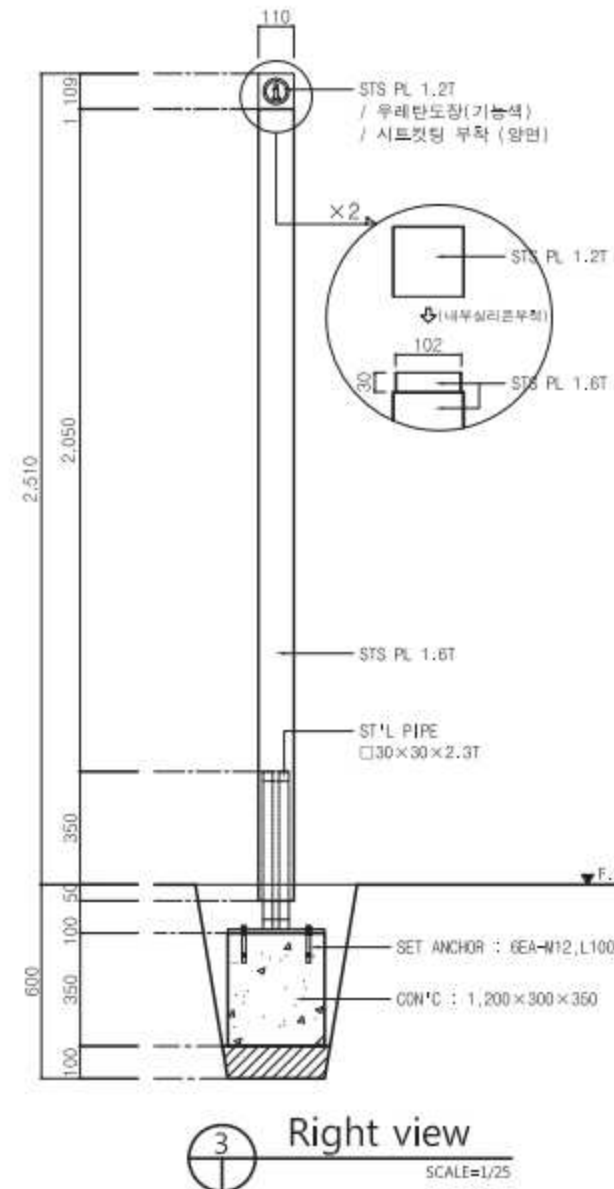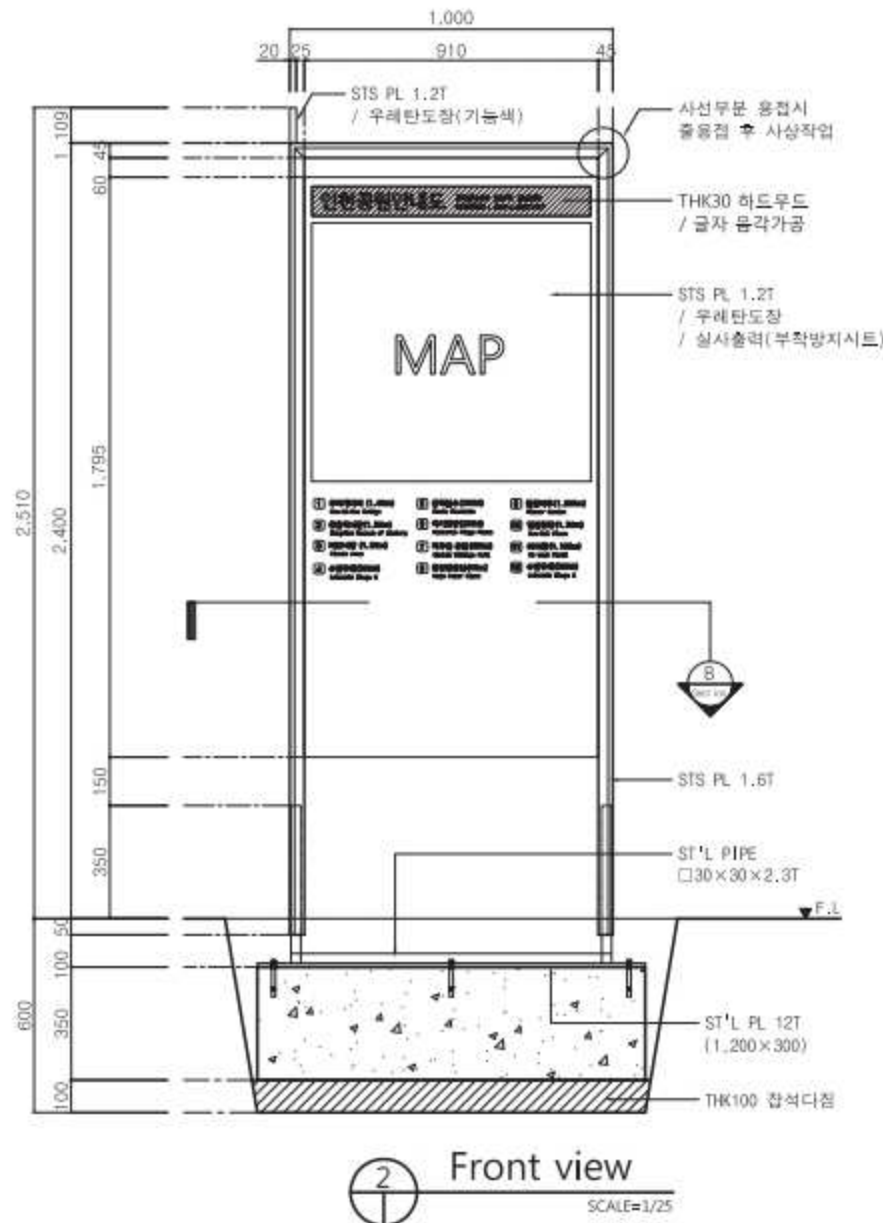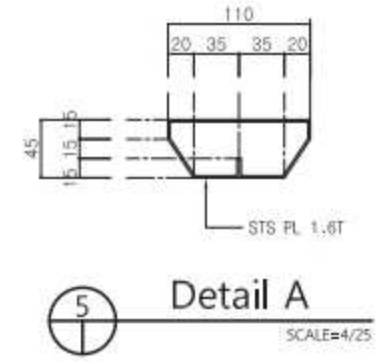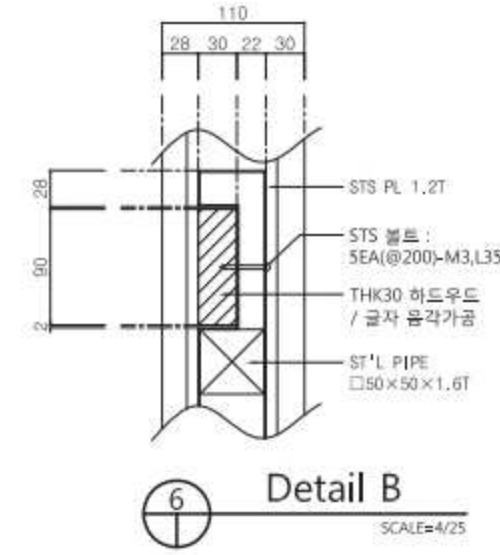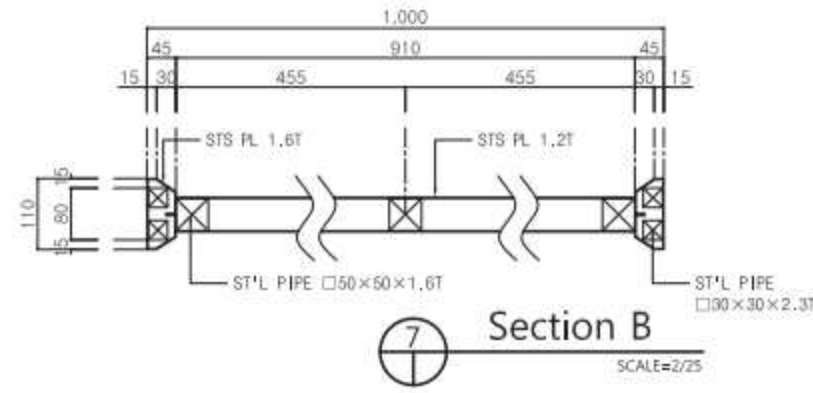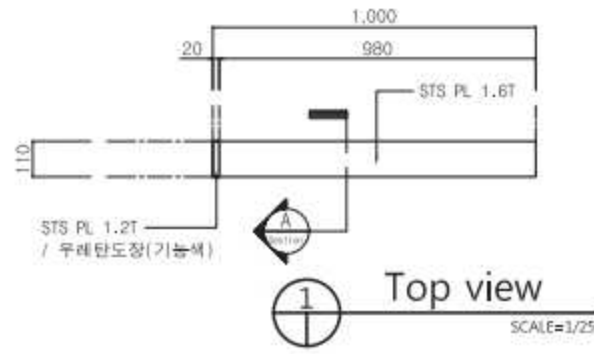

## 비 고 (Note)

※ 금속 면 마감

- ① ST'L PLATE :  
녹막이도장 2회후  
지정색 우레탄도장
- ② ST'L PIPE :  
녹막이도장 2회
- ③ STS PLATE :  
지정색 우레탄도장

※ 목재 면 마감

- ① HARD WOOD :  
투명오일스테인 2회

※ 결합용 볼트, 너트  
스테인리스스틸 사용

※ 도장 지정색

바탕색 : PANTONE 411C  
기능색 : PANTONE 406C

공 사 명 (Project Title)

인천광역시 공공시설물  
표준형 디자인 2차

도 면 명 (Drawing Title)

공원 안내표지  
공원종합안내도  
축소형

축 척 (Scale)

1 : 25

날 짜 (Date)

2015. 02.

승 인 (Approved By)

검 토 (Checked By)

제 도 (Drawing By)

디 자 인 (Design By)

일련번호 (Sheet No.)

070




도면번호 (Drawing No.)

DF-A-405



※ 사인 : 목재사인 단면형, 실사출력 양면형

# 공원 안내표지 \_ 공원종합안내도 확장형\_평,입면도

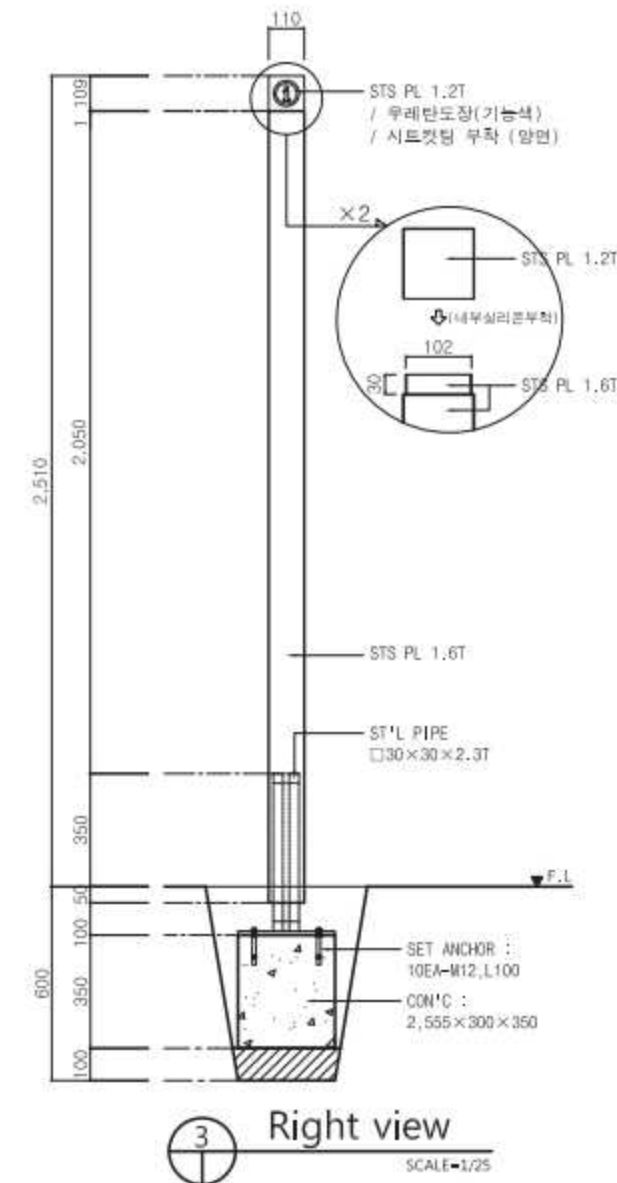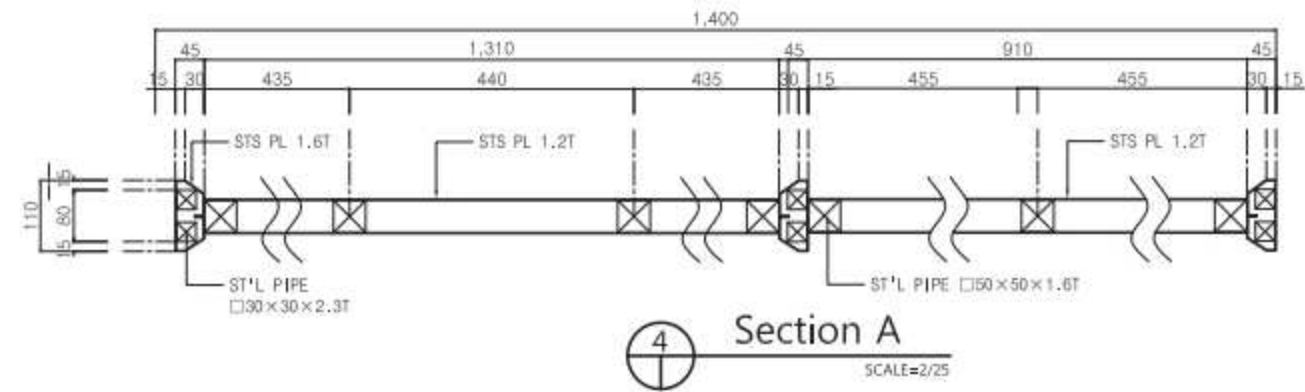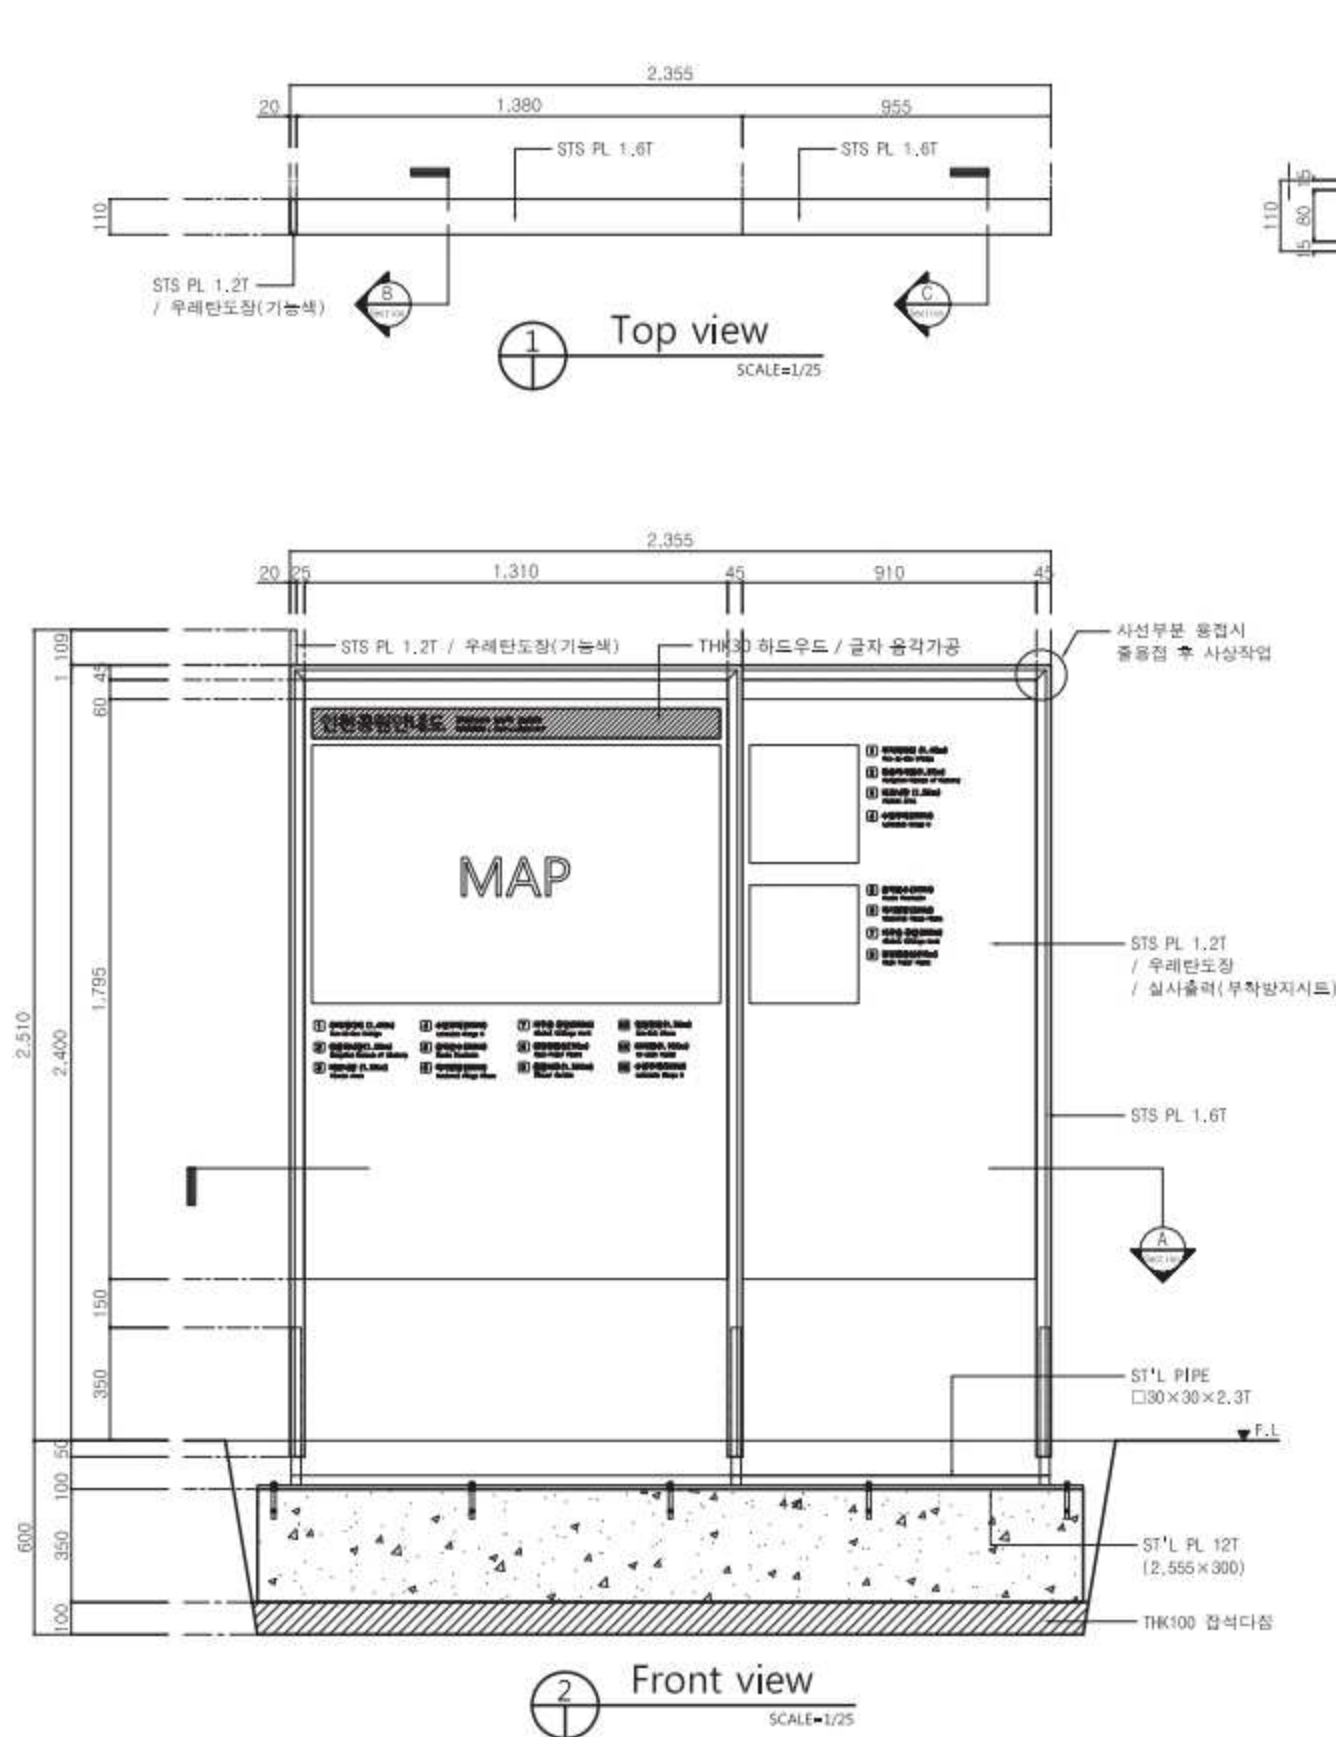

## 비 고 (Note)

※ 금속 면마감

- ① ST'L PLATE :  
녹막이도장 2회후  
지정색 우레탄도장
- ② ST'L PIPE :  
녹막이도장 2회
- ③ STS PLATE :  
지정색 우레탄도장

※ 목재 면마감

- ① HARD WOOD :  
투명오일스테인 2회

※ 결합용 볼트, 너트  
스테인리스스틸 사용

※ 도장 지정색

비탕색 : PANTONE 411C  
기능색 : PANTONE 406C

공 사 명 (Project Title)

인천광역시 공공시설물  
표준형 디자인 2차

도 면 명 (Drawing Title)

공원 안내표지  
공원종합안내도  
확장형

축 척 (Scale)

1 : 25

날 짜 (Date)

2015. 02.

승 인 (Approved By)

검 토 (Checked By)

제 도 (Drawing By)

디 자 인 (Design By)

일련번호 (Sheet No.)

071

도면번호 (Drawing No.)


DF-A-406

※ 사인 : 목재사인 단면형, 실사출력 양면형




# 공원 안내표지 \_ 공원종합안내도


확장형\_단면도

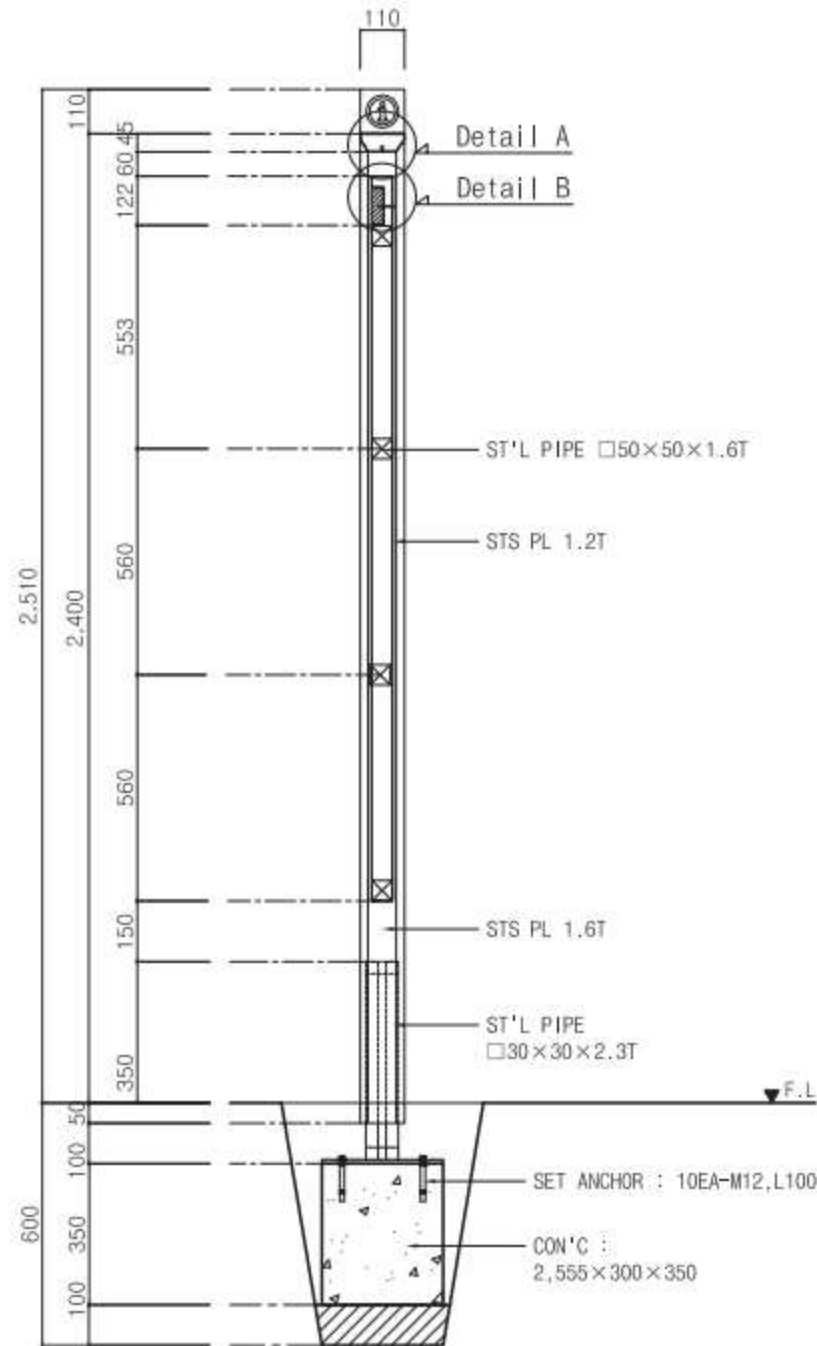


① Section A  
SCALE=1/20

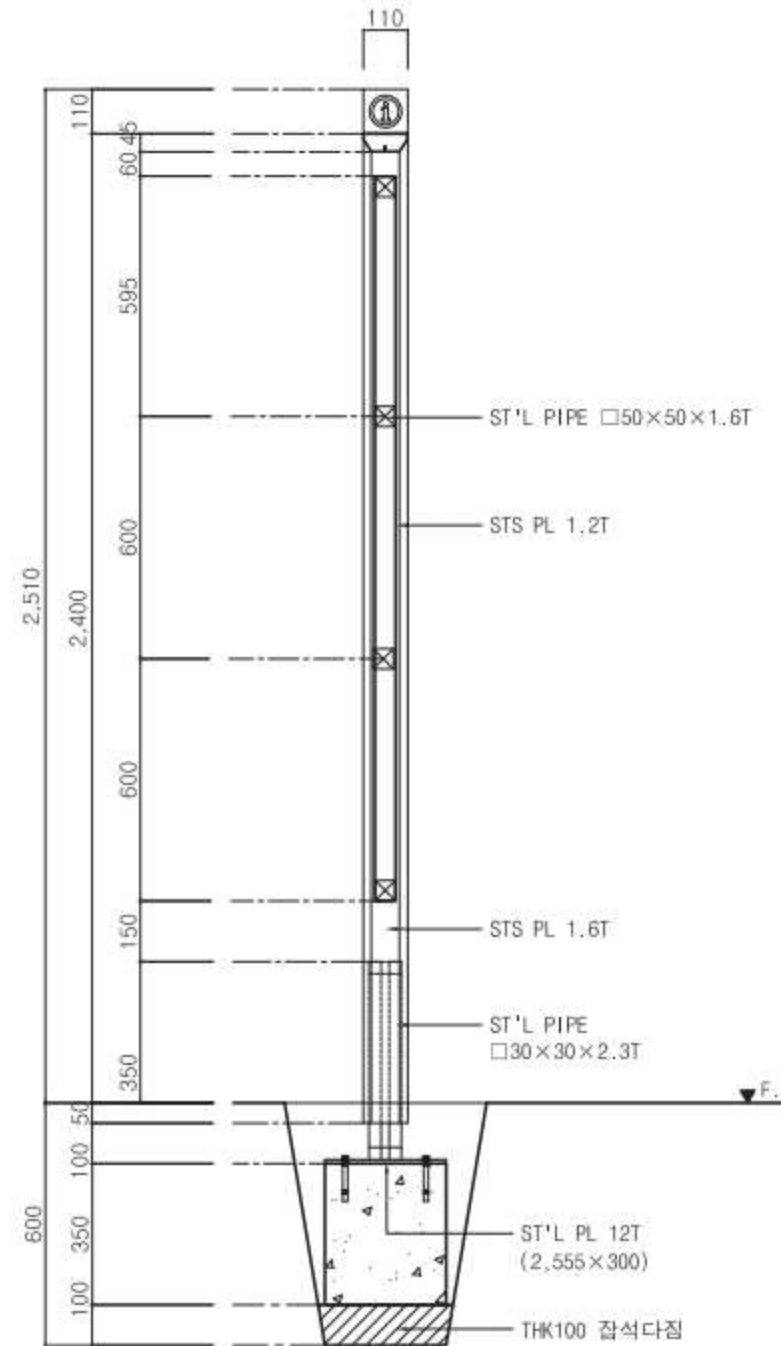

② Section A  
SCALE=1/20

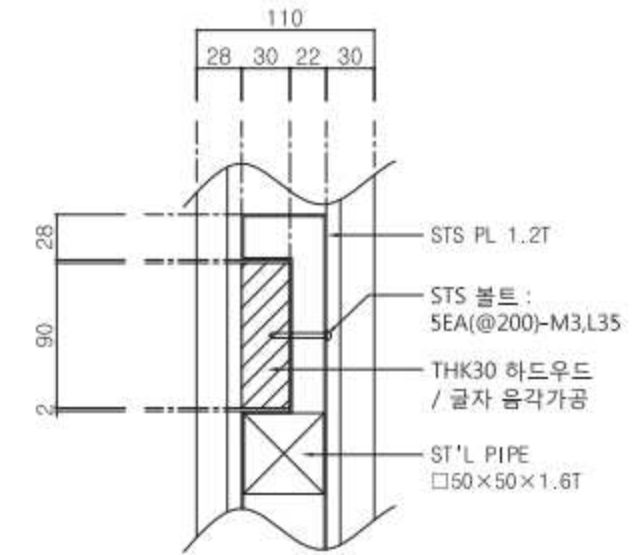

④ Detail B  
SCALE=1/5

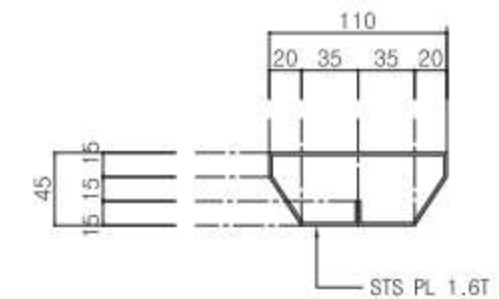

③ Detail A  
SCALE=1/5

비 고 (Note)

- ※ 금속 면 마감
- ① ST'L PLATE :  
녹막이도장 2회후  
지정색 우레탄도장
- ② ST'L PIPE :  
녹막이도장 2회
- ③ STS PLATE :  
지정색 우레탄도장

※ 목재 면 마감

- ① HARD WOOD :  
투명오일스테인 2회

※ 결합용 볼트, 너트  
스테인리스스틸 사용

※ 도장 지정색  
바탕색 : PANTONE 411C  
기능색 : PANTONE 406C

공 사 명 (Project Title)

인천광역시 공공시설물  
표준형 디자인 2차

도 면 명 (Drawing Title)

공원 안내표지  
공원종합안내도  
확장형 \_ 단면도

축 척 (Scale)

1 : 20

날 짜 (Date)

2015. 02.

승 인 (Approved By)

검 토 (Checked By)

제 도 (Drawing By)

디 자 인 (Design By)

일련번호 (Sheet No.)





072

도면번호 (Drawing No.)

DF-A-407

# 공원 안내표지 \_ 공원안내표지

## 평,입면도

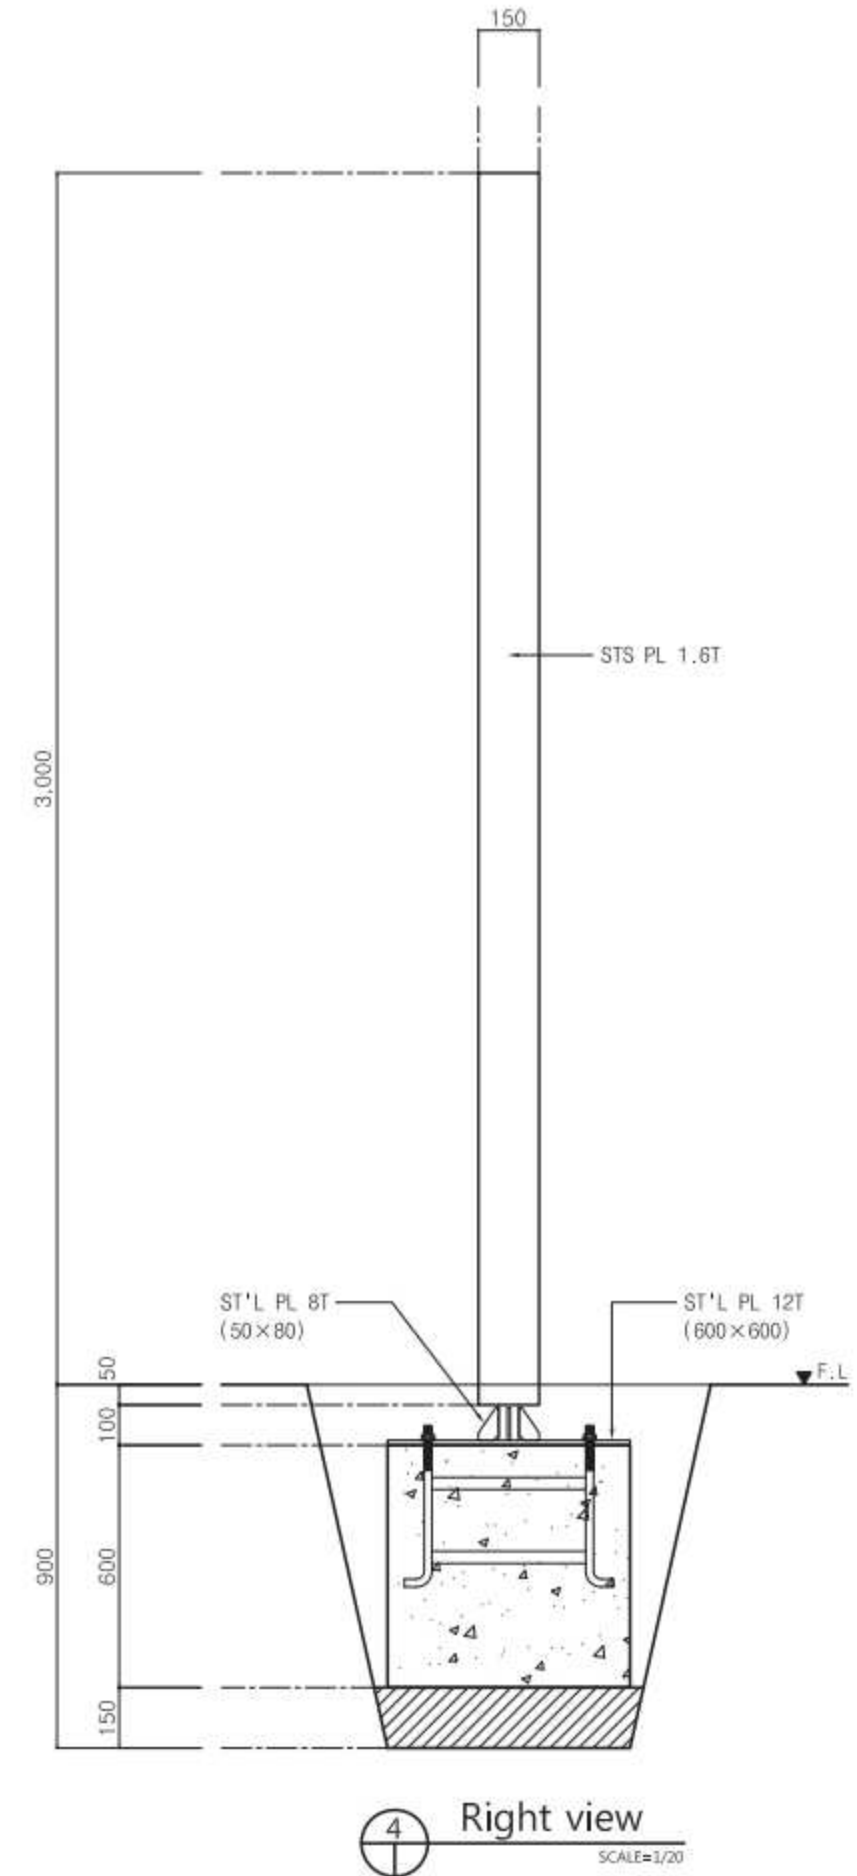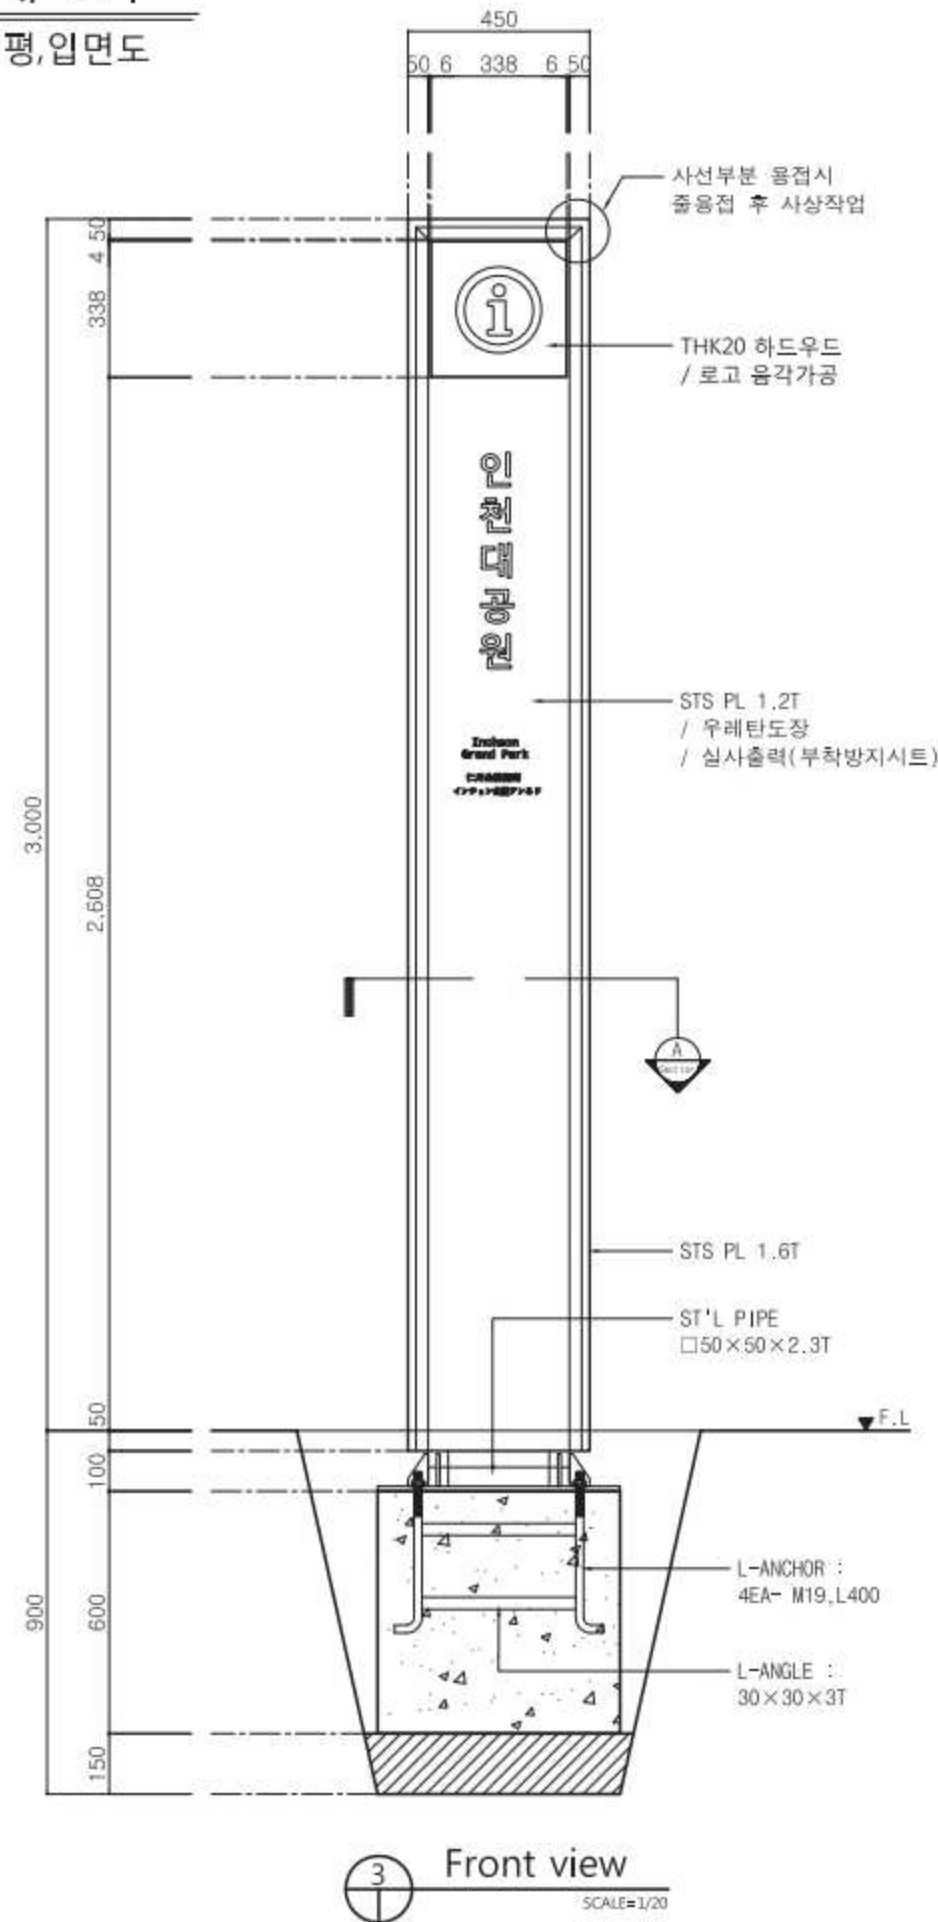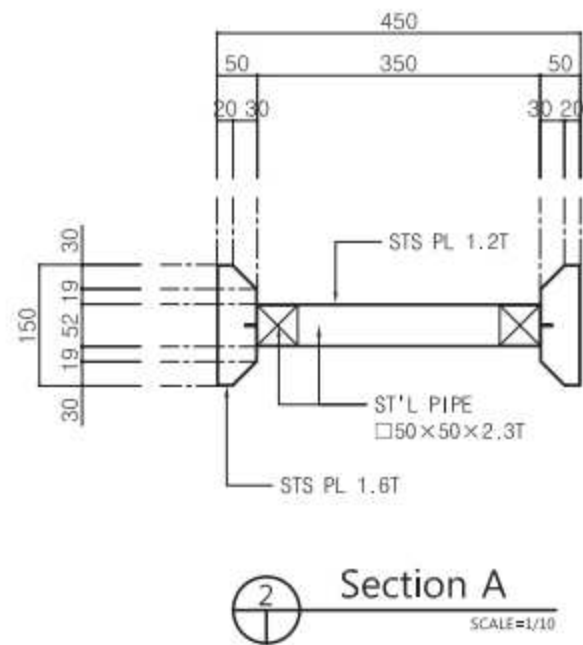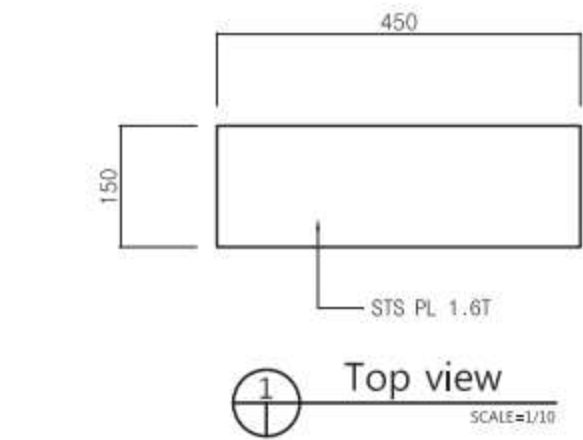

### 비 고 (Note)

- ※ 금속 면 마감
  - ① ST'L PLATE : 녹막이도장 2회후 지정색 우레탄도장
  - ② ST'L PIPE : 녹막이도장 2회
  - ③ STS PLATE : 지정색 우레탄도장
- ※ 목재 면 마감
  - ① HARD WOOD : 투명오일스테인 2회
- ※ 결합용 볼트, 너트  
스테인리스스틸 사용
- ※ 도장 지정색  
PANTONE 411C

### 공 사 명 (Project Title)

안전관역시 공공시설물  
표준형 디자인 2차

### 도 면 명 (Drawing Title)

공원 안내표지  
공원 안내표지 \_ 평,입면도

### 축 척 (Scale)

1 : 20

### 날 짜 (Date)

2015. 02.

### 승 인 (Approved By)

### 검 토 (Checked By)

### 제 도 (Drawing By)

### 디 자 인 (Design By)

### 일련번호 (Sheet No.)

073

### 도면번호 (Drawing No.)

DF-A-408





※ 사인 : 목재사인, 실사출력 양면형




# 공원 안내표지 \_ 공원안내표지

단면도

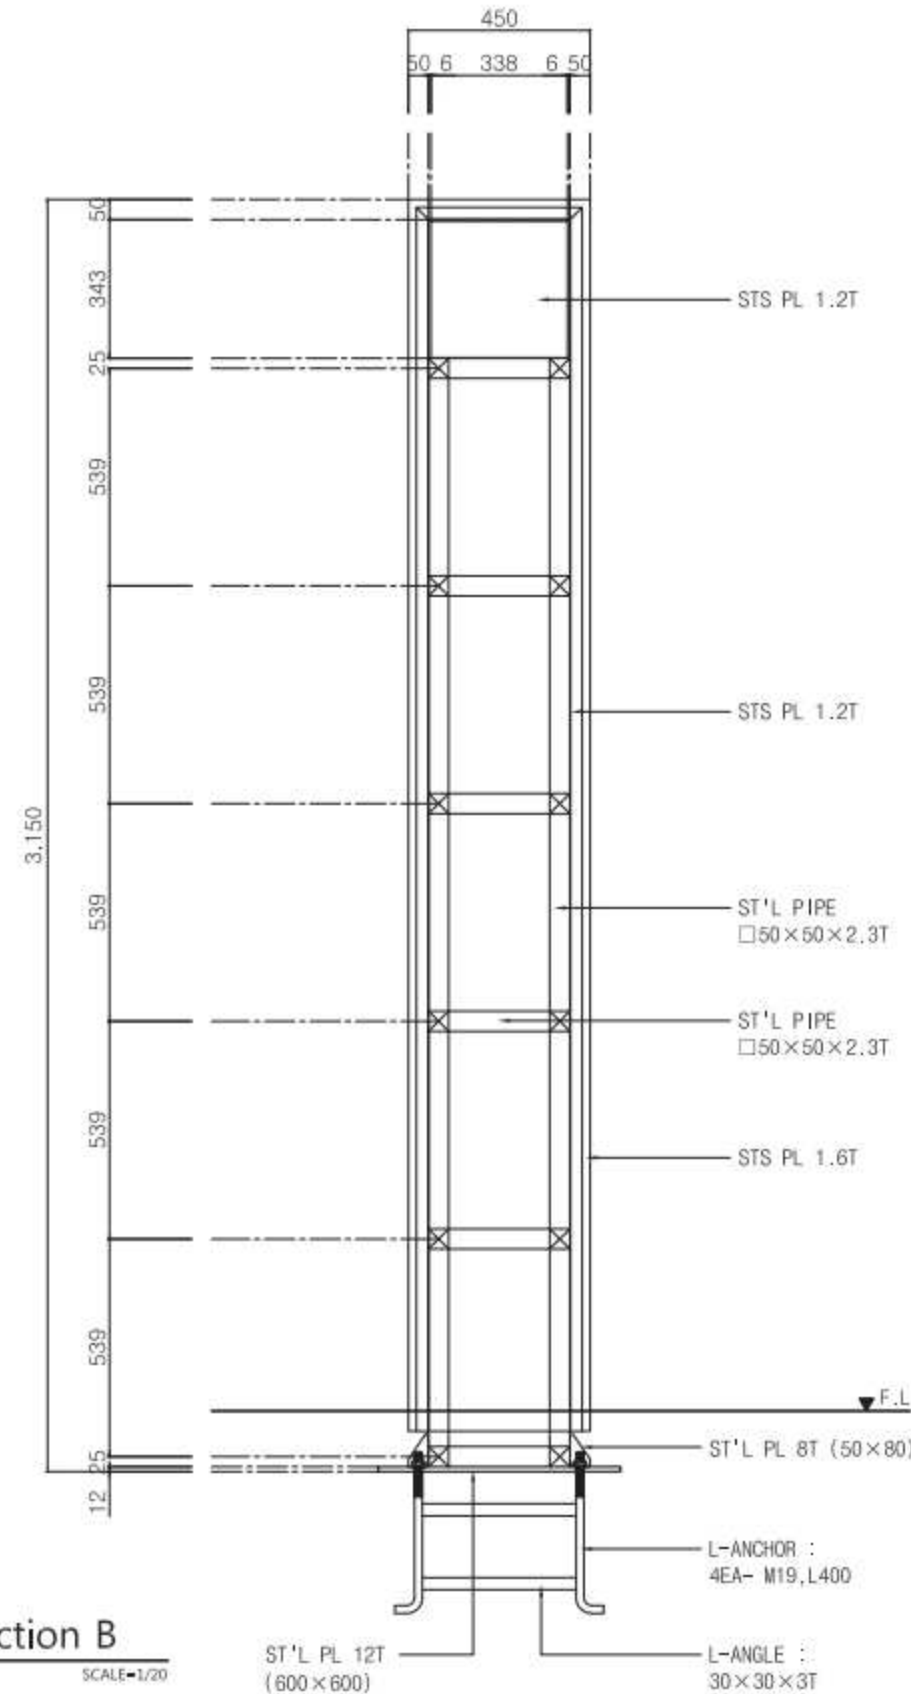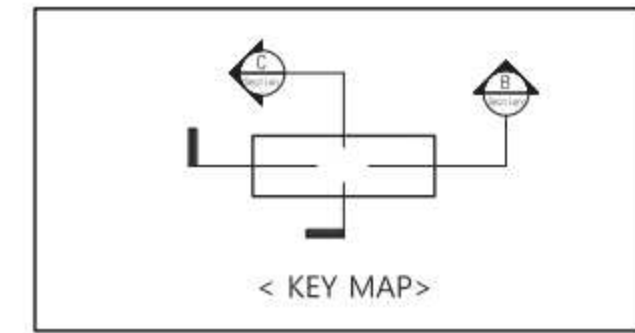

① Section B  
SCALE=1/20

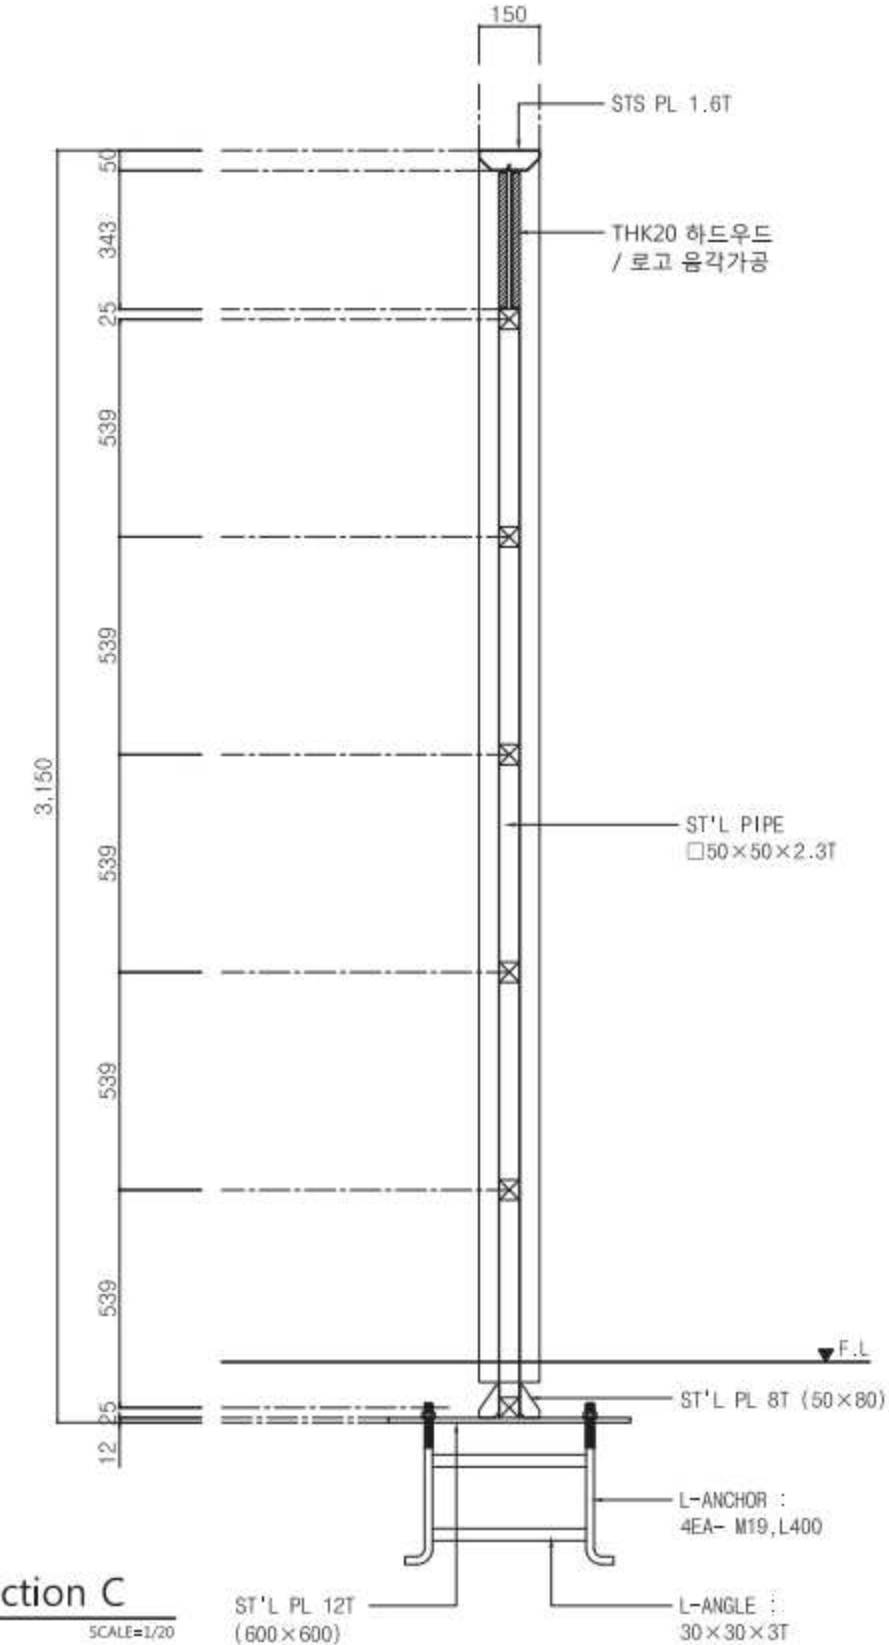

② Section C  
SCALE=1/20

## 비 고 (Note)

※ 금속 면 마감

① ST'L PLATE :  
녹막이도장 2회후  
지정색 우레탄도장

② ST'L PIPE :  
녹막이도장 2회

③ STS PLATE :  
지정색 우레탄도장

※ 목재 면 마감

① HARD WOOD :  
투명오일스테인 2회

※ 결합용 볼트, 너트  
스테인리스스틸 사용

※ 도장 지정색  
PANTONE 411C

## 공 사 명 (Project Title)

안전관역시 공공시설물  
표준형 디자인 2차

## 도 면 명 (Drawing Title)

공원 안내표지  
공원 안내표지 \_ 단면도

## 축 척 (Scale)

1 : 20

## 날 짜 (Date)

2015. 02.

## 승 인 (Approved By)

## 검 토 (Checked By)

## 제 도 (Drawing By)

## 디 자 인 (Design By)

## 일련번호 (Sheet No.)

074

## 도면번호 (Drawing No.)

DF-A-409

인천광역시 표준디자인  
재정비개발 실시설계도

---

## 공공시각매체 - 사설기관

(유지품목)

## 사설기관 안내표지



도로형



전용지주형






지주부착형







벽부형



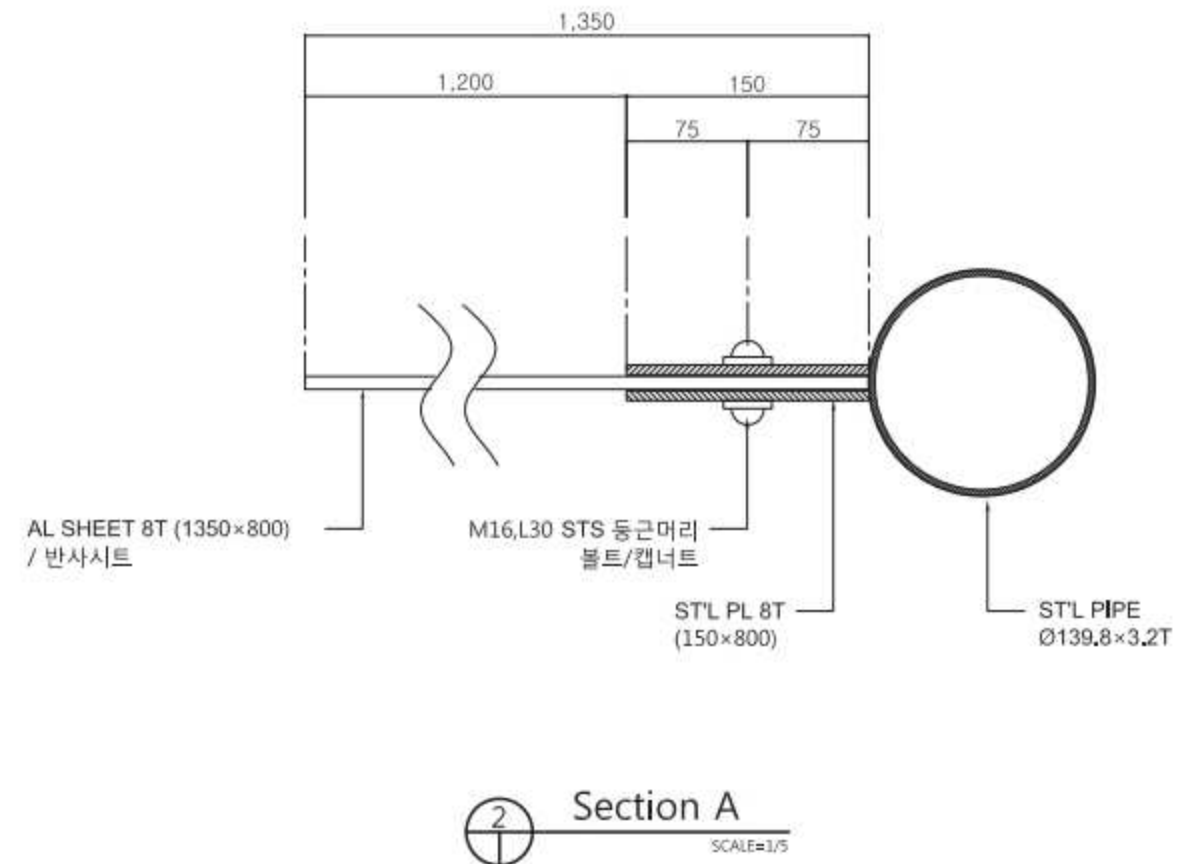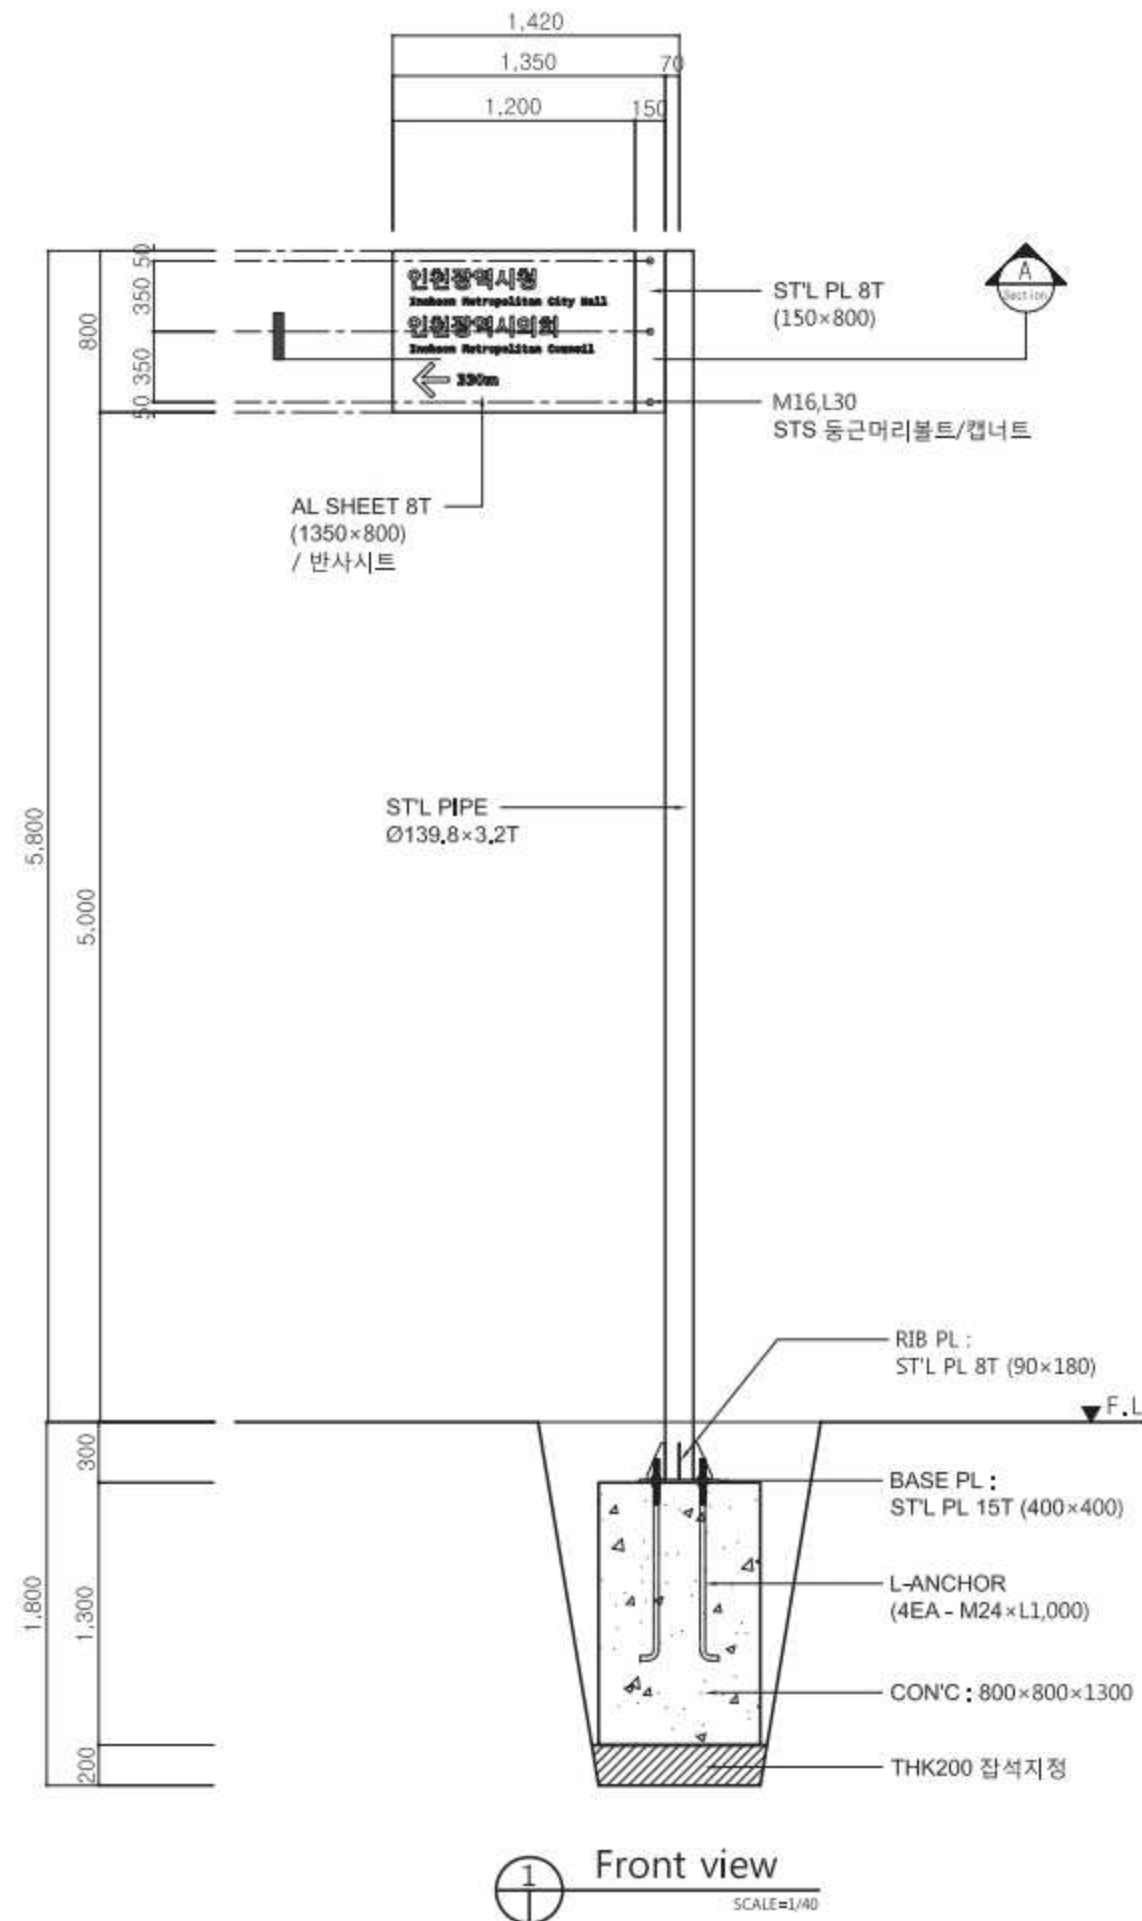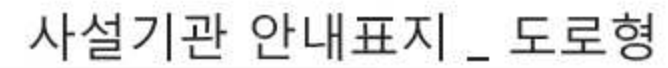


|                                                     |
|-----------------------------------------------------|
| 비 고 (Note)                                          |
| ※ 금속 면마감                                            |
| ① ST'L PLATE, ST'L PIPE :<br>녹막이도장 2회후<br>지정색 우레탄도장 |
| ③ AL SHEET :<br>지정색 우레탄도장<br>/ 반사시트<br>(KS규격 도로표지판) |
| ※ 결합용 볼트, 너트<br>스테인리스스틸 사용                          |
| ※ 도장 지정색<br>PANTONE 425C                            |
| 공 사 명 (Project Title)                               |
| 인천광역시 공공시설물<br>표준형 디자인 2차                           |
| 도 면 명 (Drawing Title)                               |
| 사설기관 안내표지<br>도로형                                    |
| 축 척 (Scale)                                         |
| 1 : 40                                              |
| 날 짜 (Date)                                          |
| 2015. 02.                                           |
| 승 인 (Approved By)                                   |
|                                                     |
| 검 토 (Checked By)                                    |
|                                                     |
| 제 도 (Drawing By)                                    |
|                                                     |
| 디 자 인 (Design By)                                   |
|                                                     |
| 일련번호 (Sheet No.)                                    |
| 076                                                 |
| 도면번호 (Drawing No.)                                  |
| DF-A-101                                            |

※ 사인 : 양면형

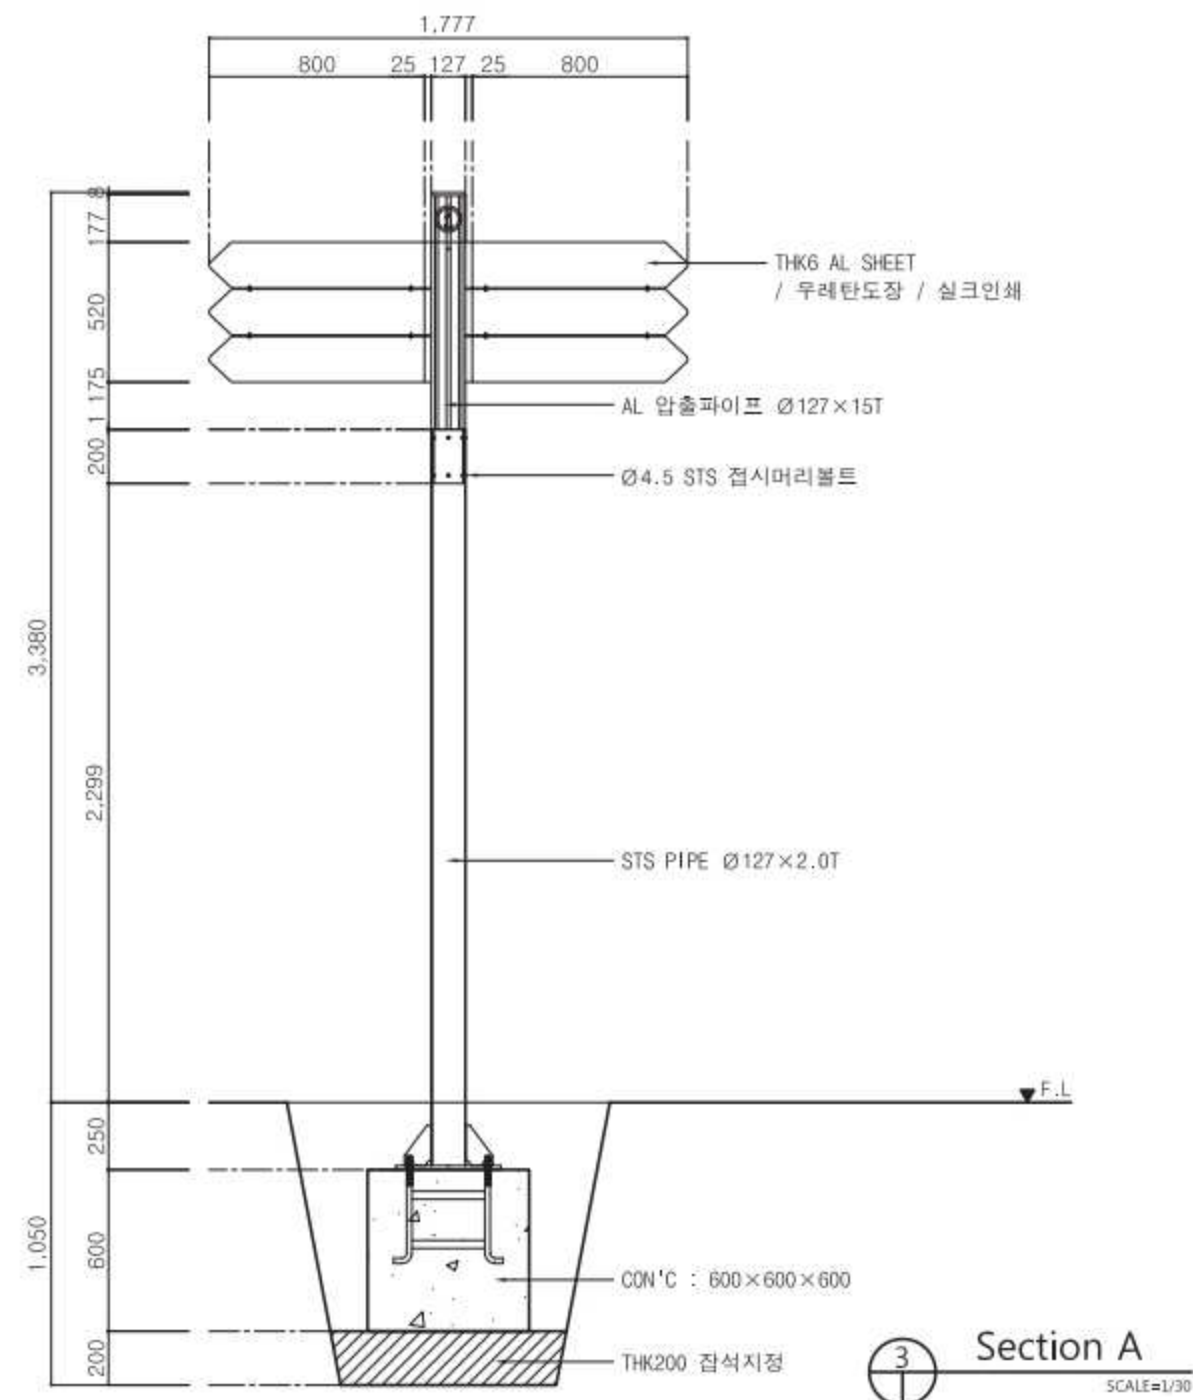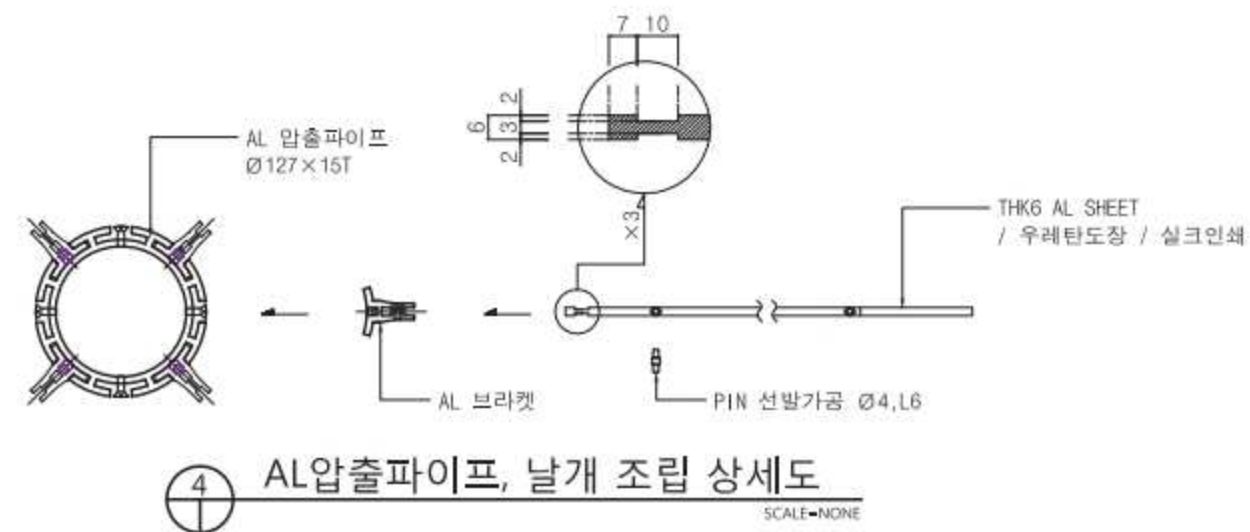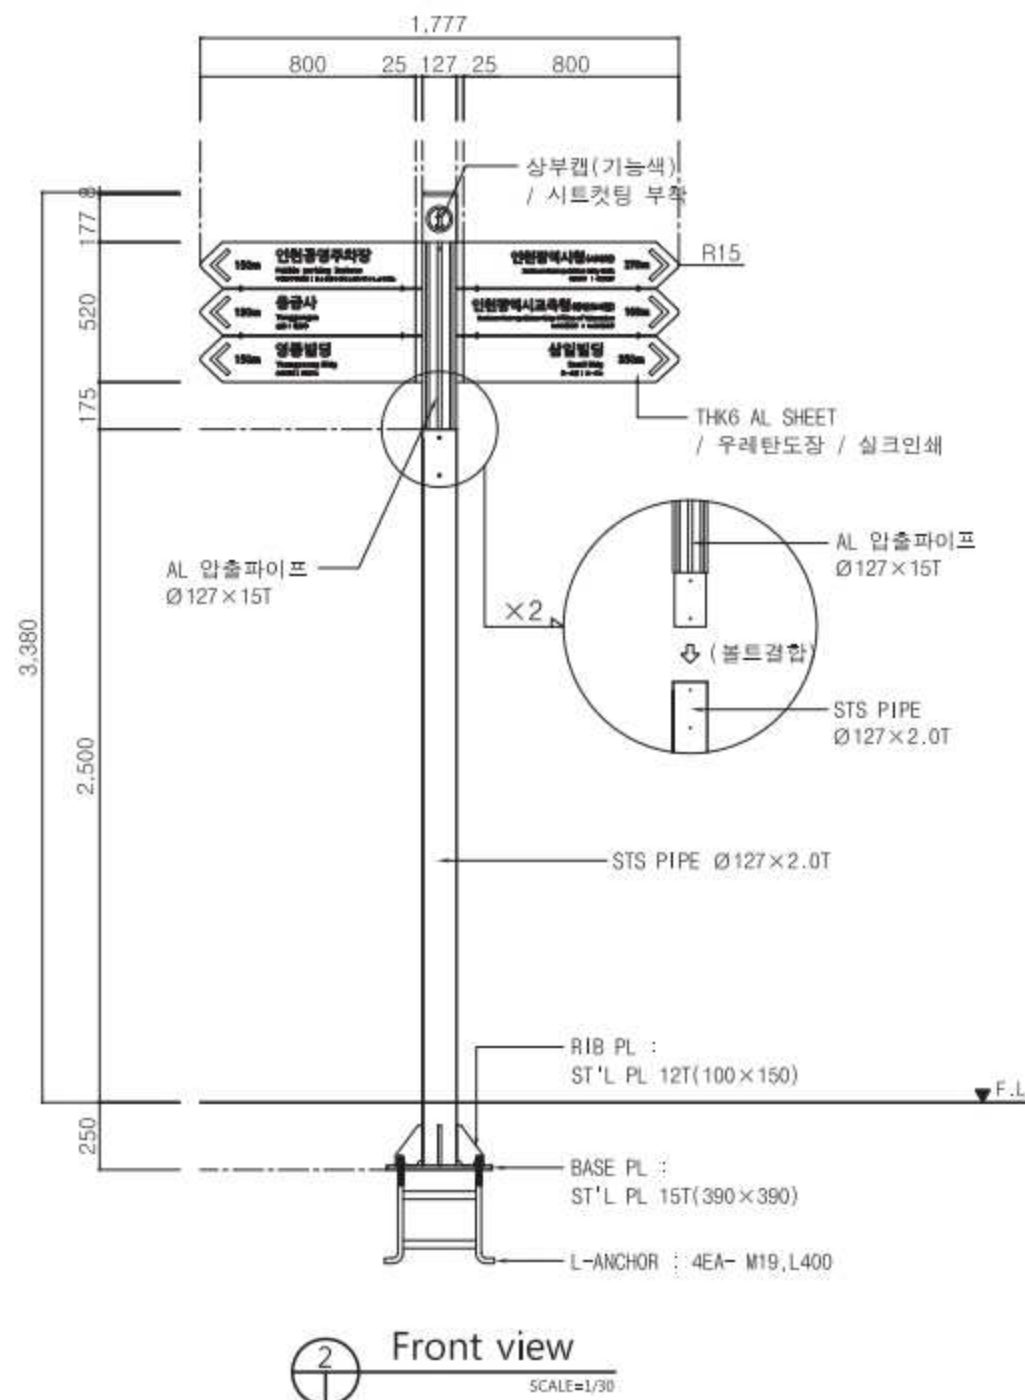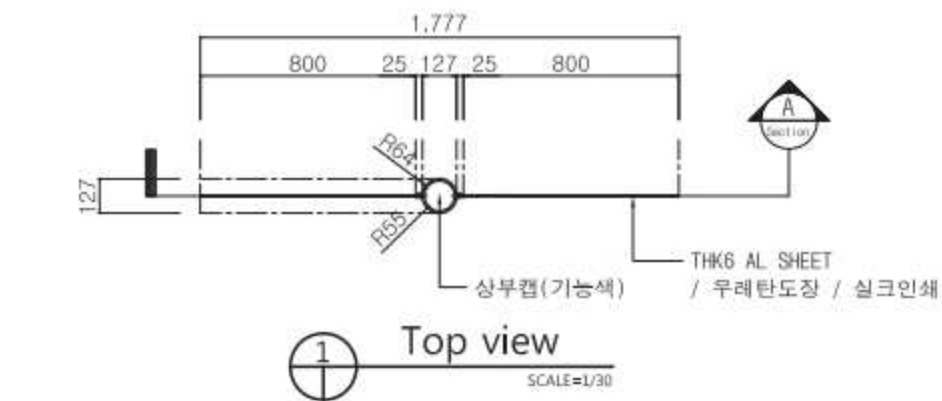


|   |
|---|
| 비 고 (Note)   |
| <p>※ 금속 먼마감</p> <p>① ST'L PLATE :<br/>녹막이도장 2회후<br/>지정색 우레탄도장</p> <p>② STS PIPE :<br/>지정색 우레탄도장</p> <p>③ AL SHEET,<br/>AL압출PIPE<br/>: 지정색 우레탄도장</p> <p>※ 결합용 볼트, 너트<br/>스테인리스스틸 사용</p> <p>※ 도장 지정색<br/>바탕색:PANTONE 425C<br/>기능색:PANTONE 109C</p> |
| 공 사 명 (Project Title)   |
| 인천광역시 공공시설물<br>표준형 디자인 2차   |
| 도 면 명 (Drawing Title)   |
| 시설기관 안내표지<br>전용지주형   |
| 축 척 (Scale)   |
| 1 : 30   |
| 날 짜 (Date)   |
| 2015. 02.   |
| 승 인 (Approved By)   |
| 검 토 (Checked By)   |
| 제 도 (Drawing By)   |
| 디 자 인 (Design By)   |
| 일련번호 (Sheet No.)   |
| 077   |
| 도면번호 (Drawing No.)   |
| DF-A-102   |

※ 사인 : 양면형

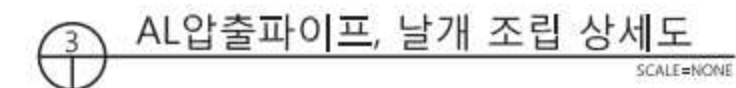


DF-A-103




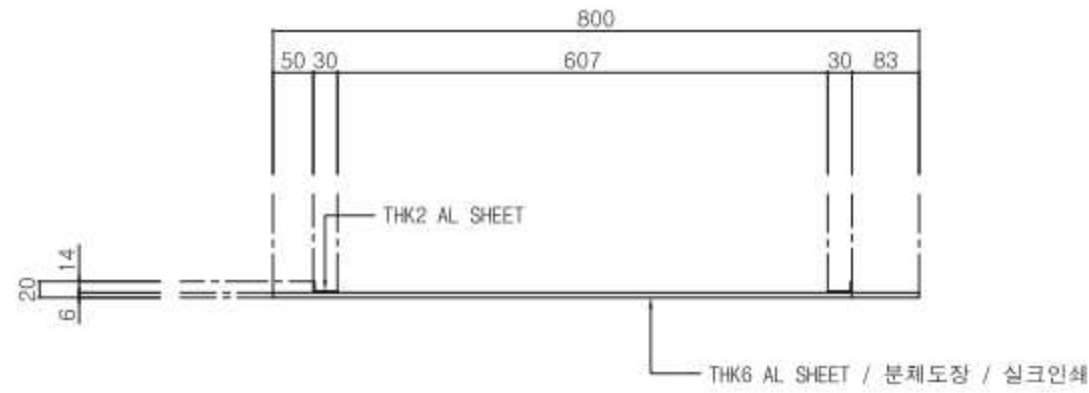


① Top view  
SCALE=1/10

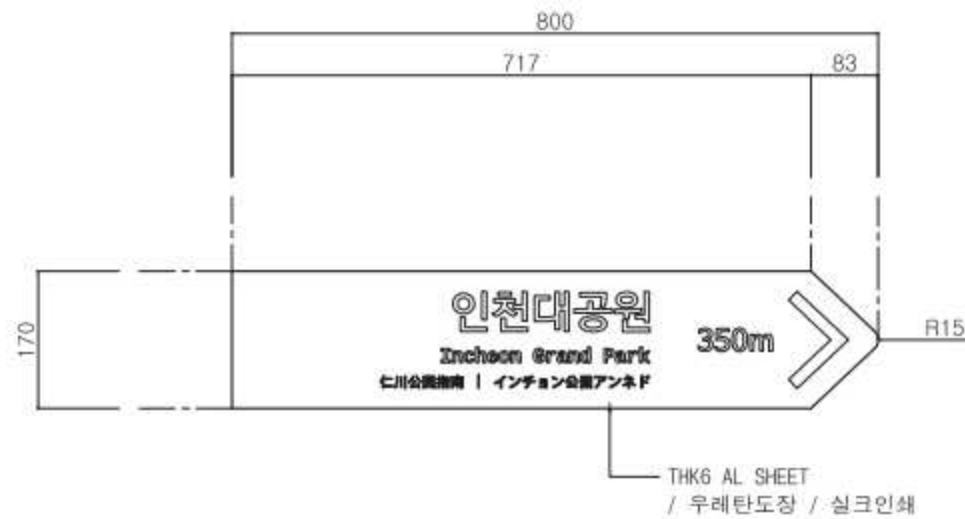


② Front view  
SCALE=1/10

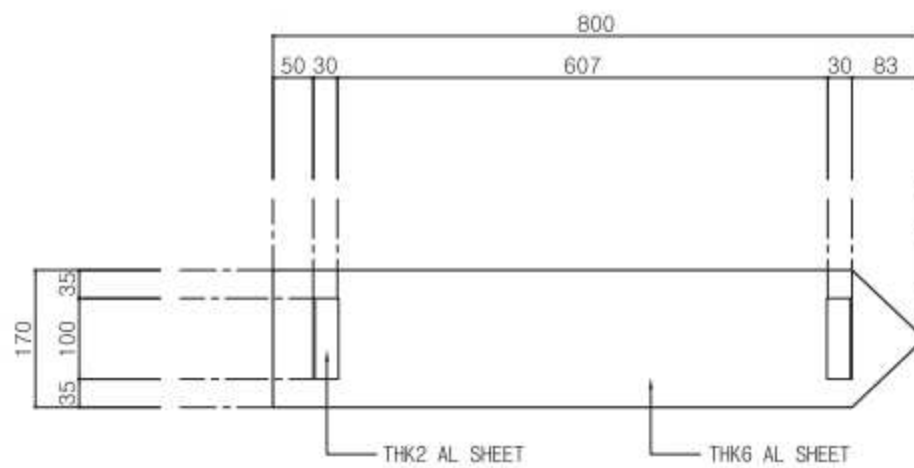


③ Back view  
SCALE=1/10

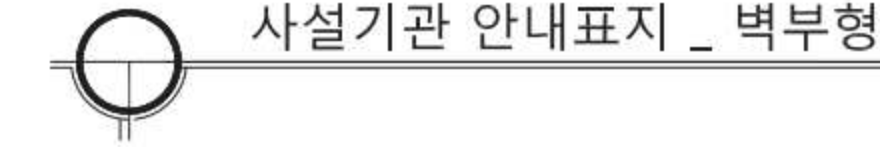


## 사설기관 안내표지 \_ 벽부형

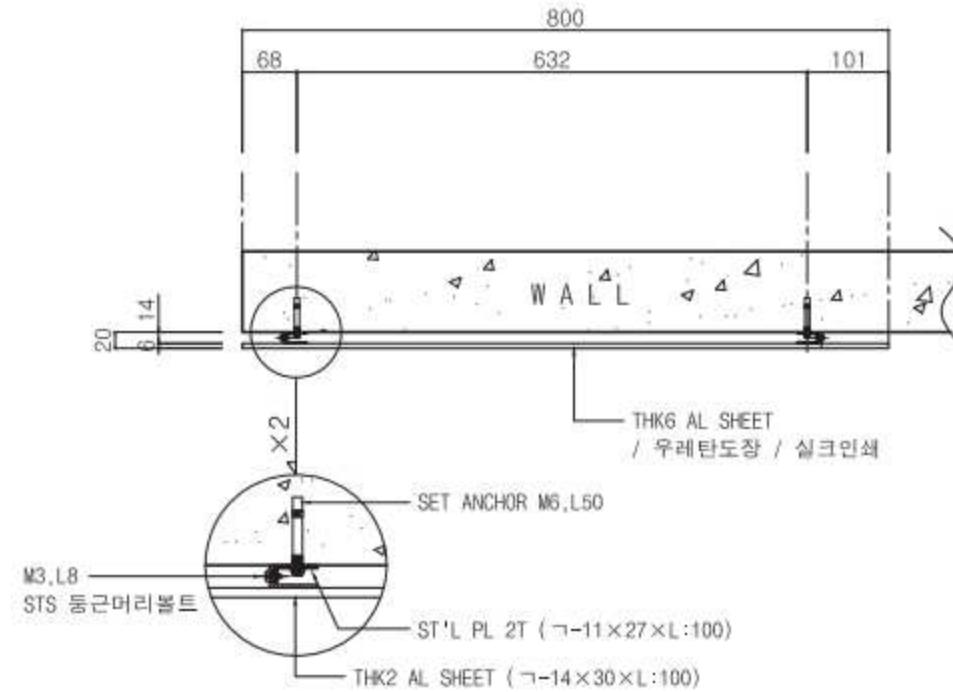

⑥ 설치상세도  
SCALE=1/10

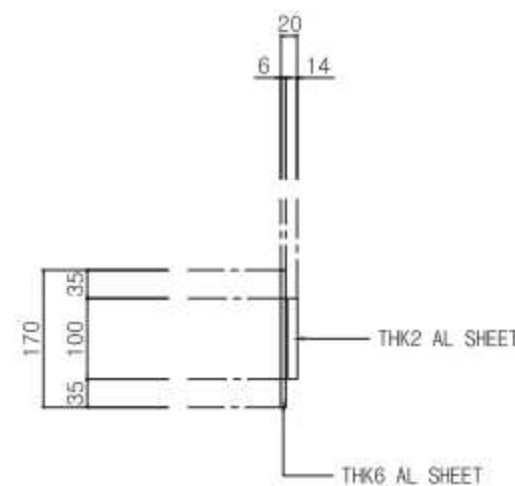

④ Right view  
SCALE=1/10

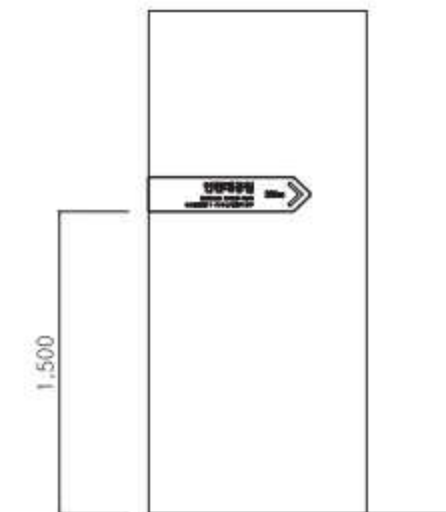

⑤ 설치정면도  
SCALE=4/10

### 비 고 (Note)

- ※ 금속 면마감
- ① ST'L PLATE :  
녹막이도장 2회후  
지정색 우레탄도장
- ② AL SHEET :  
지정색 우레탄도장

※ 결합용 볼트, 너트  
스테인리스스틸 사용

※ 도장 지정색  
PANTONE 425C

### 공 사 명 (Project Title)

인천광역시 공공시설물  
표준형 디자인 2차

### 도 면 명 (Drawing Title)

사설기관 안내표지  
벽부형

### 축 척 (Scale)

1 : 10

### 날 짜 (Date)

2015. 02.

### 승 인 (Approved By)

### 검 토 (Checked By)

### 제 도 (Drawing By)

### 디 자 인 (Design By)

### 일련번호 (Sheet No.)

079

### 도면번호 (Drawing No.)

DF-A-104

인천광역시 표준디자인  
재정비개발 실시설계도

---

## 공공시각매체 – 자전거도로

(유지품목)

## 자전거도로 안내표지



단독지주형







지주부착형





# 자전거도로 안내표지 \_ 자전거도로 안내표지

(단독지주형)

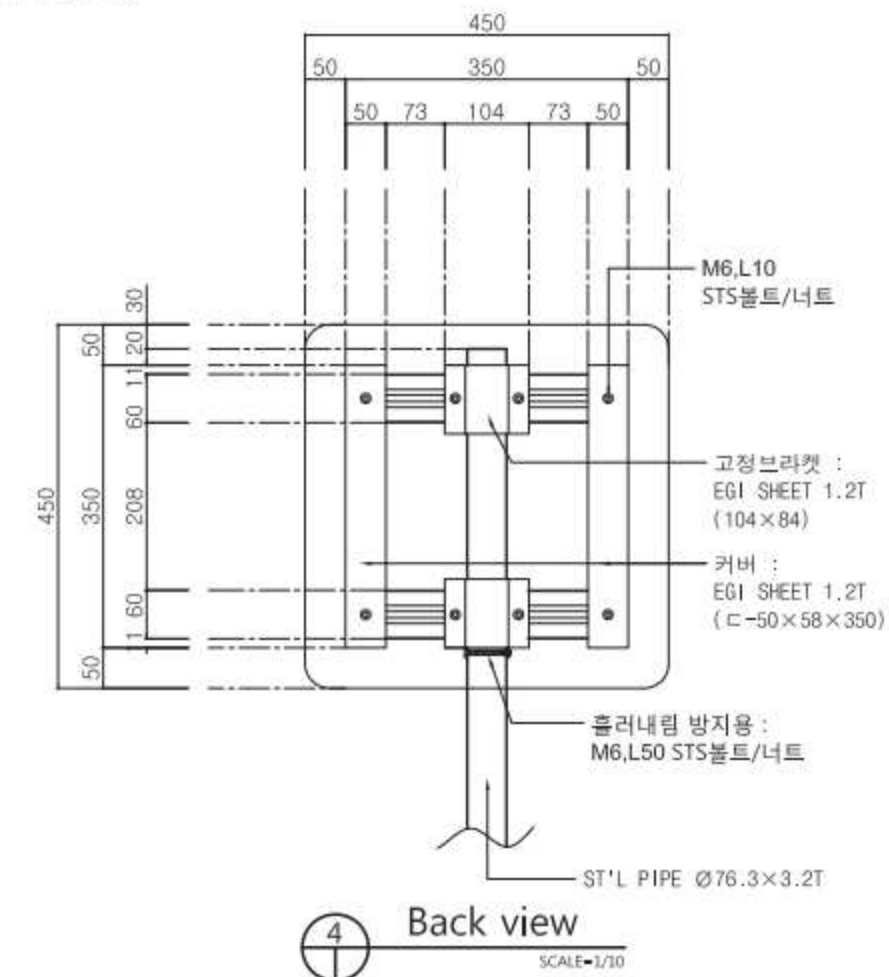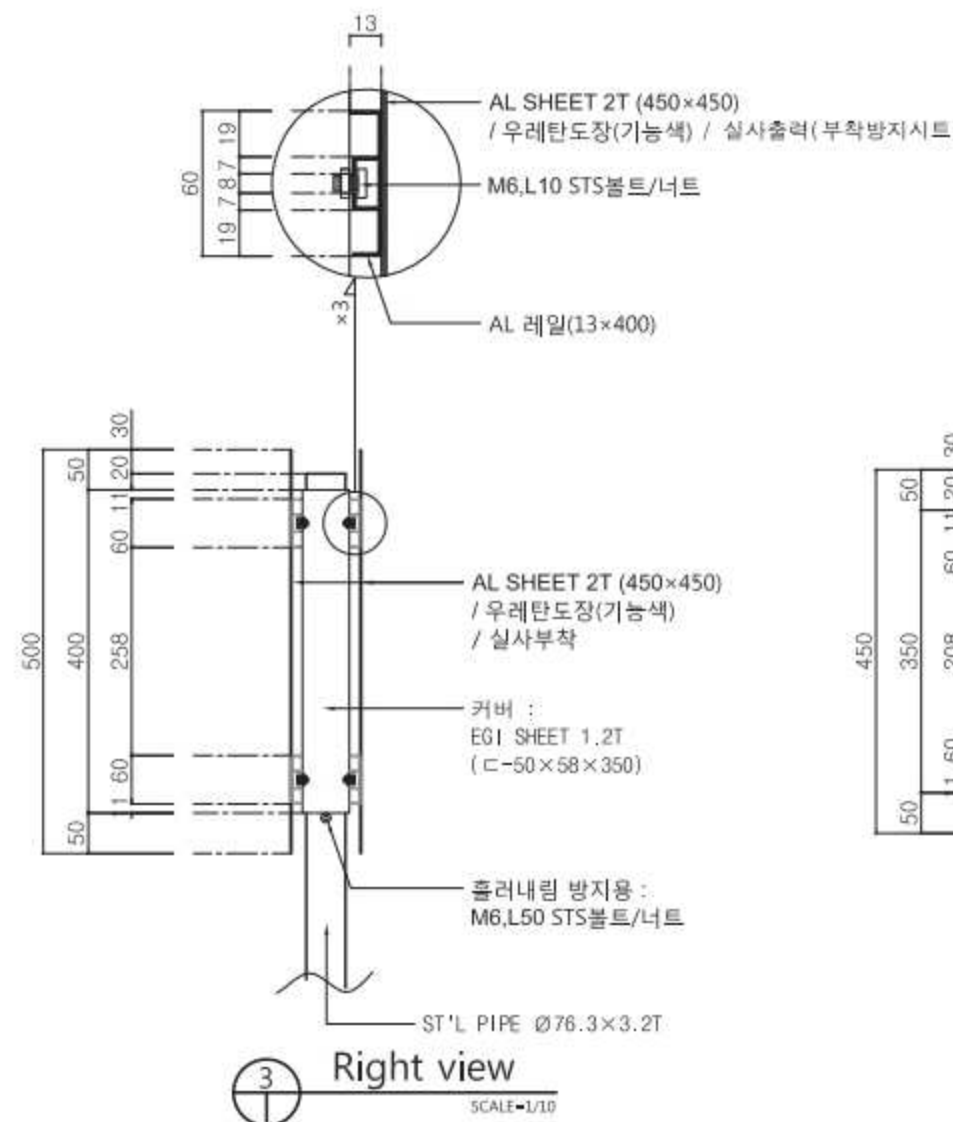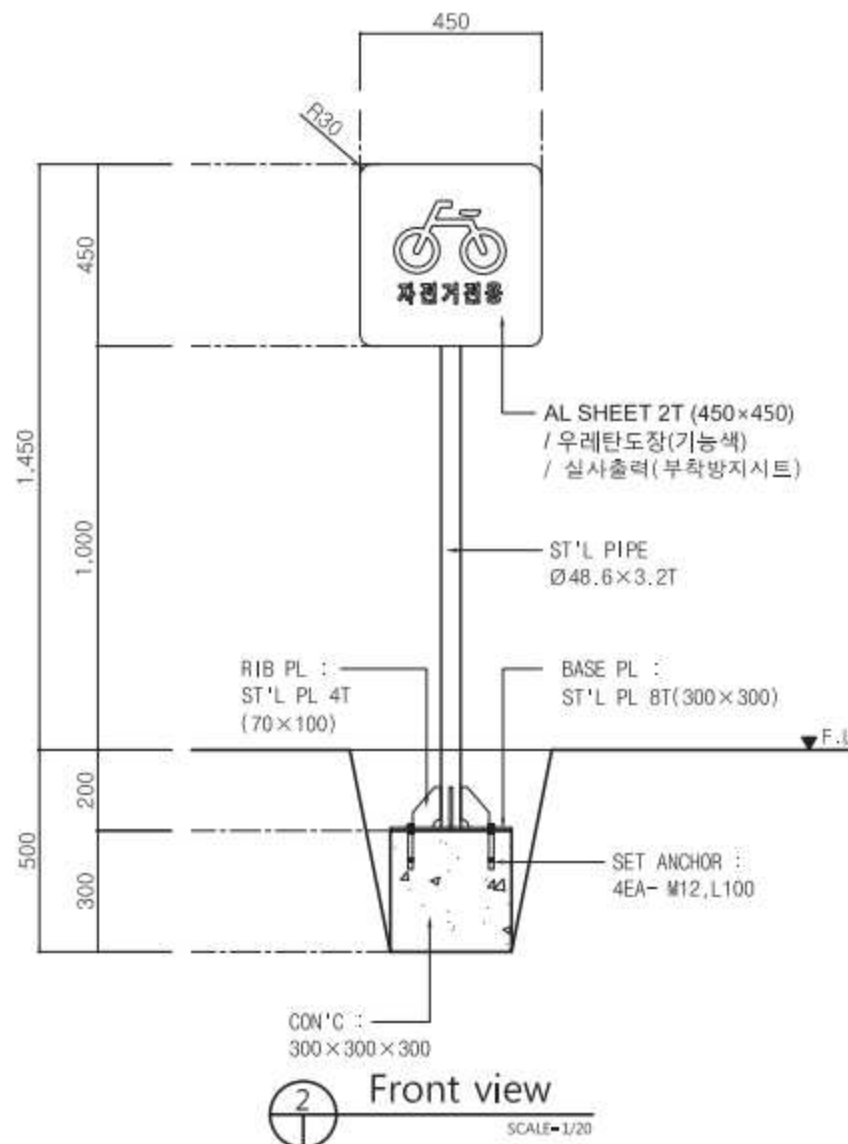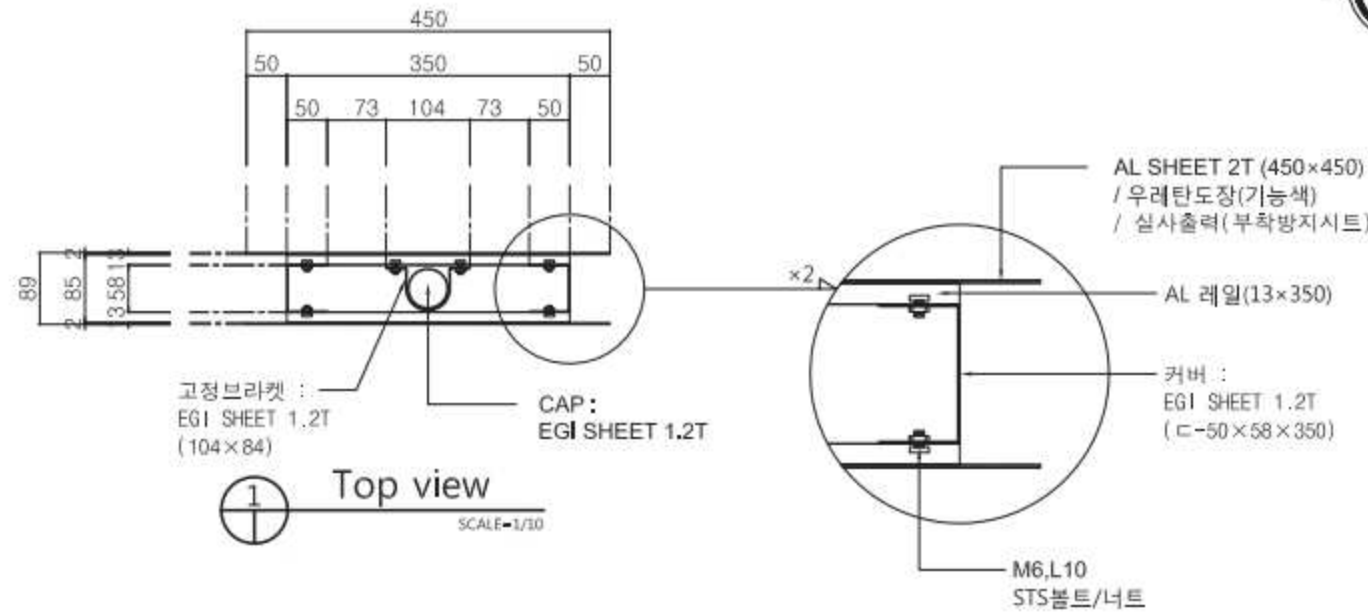

## 비 고 (Note)

- ※ 금속 면마감
- ① ST'L PLATE, PIPE :  
녹막이도장 2회후  
지정색 우레탄도장
- ② EG1 SHEET :  
지정색 우레탄도장
- ③ AL SHEET :  
지정색 우레탄도장  
/ 반사시트  
(KS규격 도로표지판)

※ 결합용 볼트,너트  
스테인리스스틸 사용

※ 도장 지정색  
바탕색:PANTONE 425C  
기능색:PANTONE 375C

## 공 사 명 (Project Title)

안전관리역시 공공시설물  
표준형 디자인 2차

## 도 면 명 (Drawing Title)

자전거도로 안내표지  
자전거도로 안내표지  
단독지주형

## 축 척 (Scale)

1 : 20

## 날 짜 (Date)

2015. 02.

## 승 인 (Approved By)

## 검 토 (Checked By)

## 제 도 (Drawing By)

## 디 자 인 (Design By)

## 일련번호 (Sheet No.)






081

## 도면번호 (Drawing No.)

DF-A-601

※ 사인 : 양면형

# 자전거도로 안내표지 \_ 자전거도로 안내표지 (지주부착형)

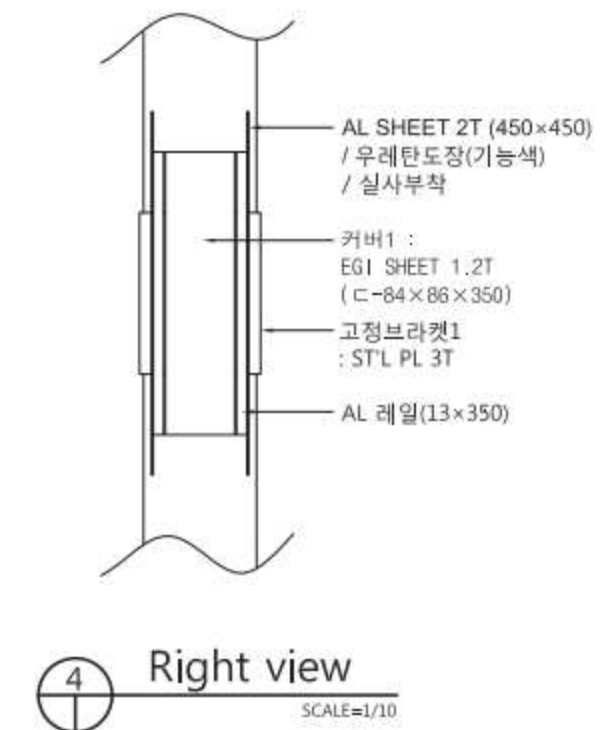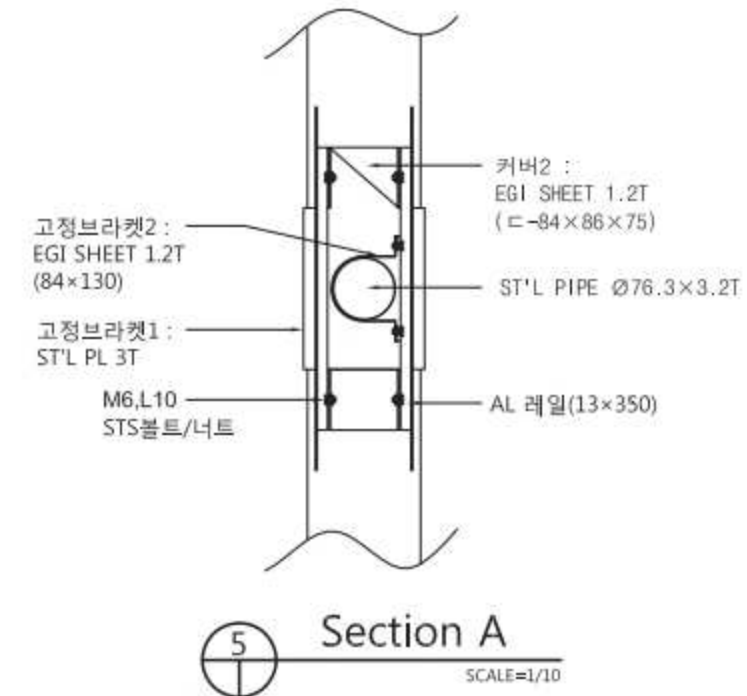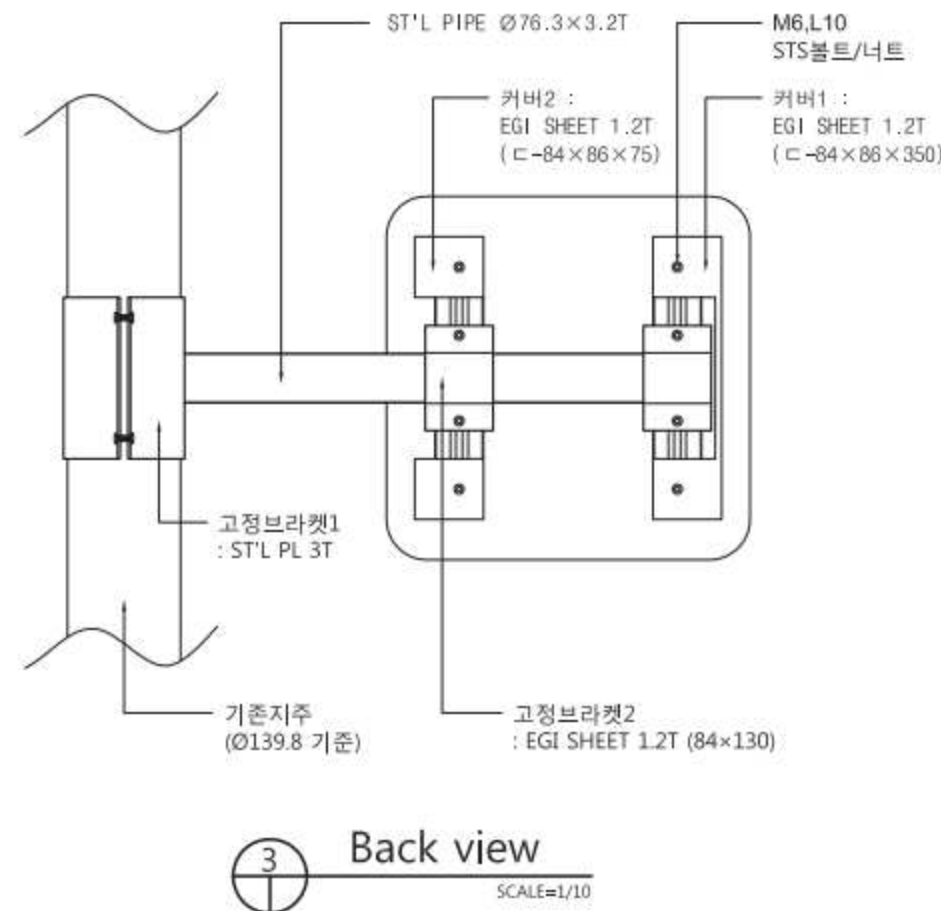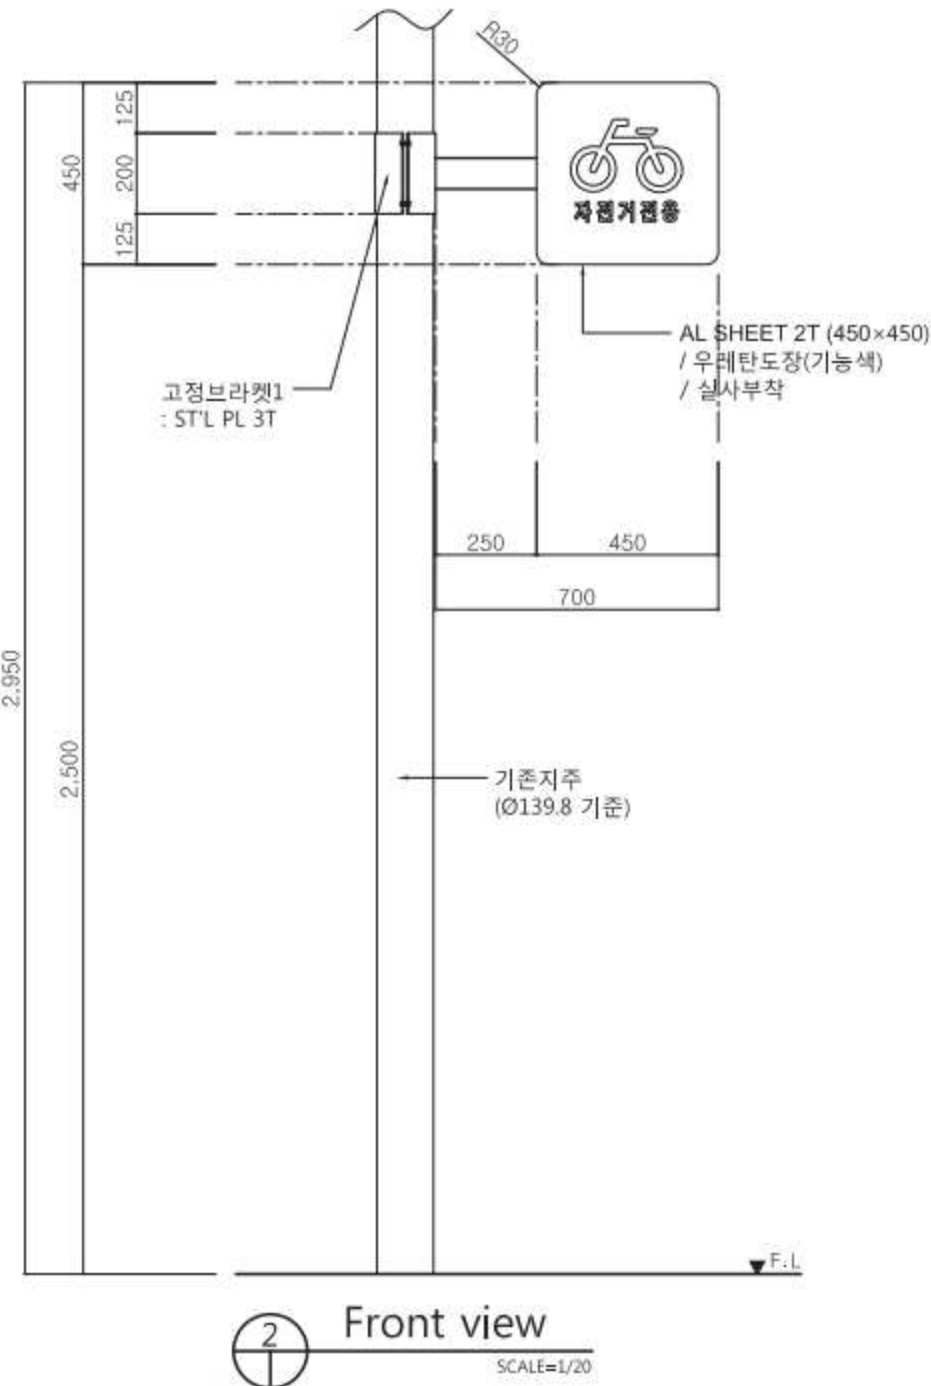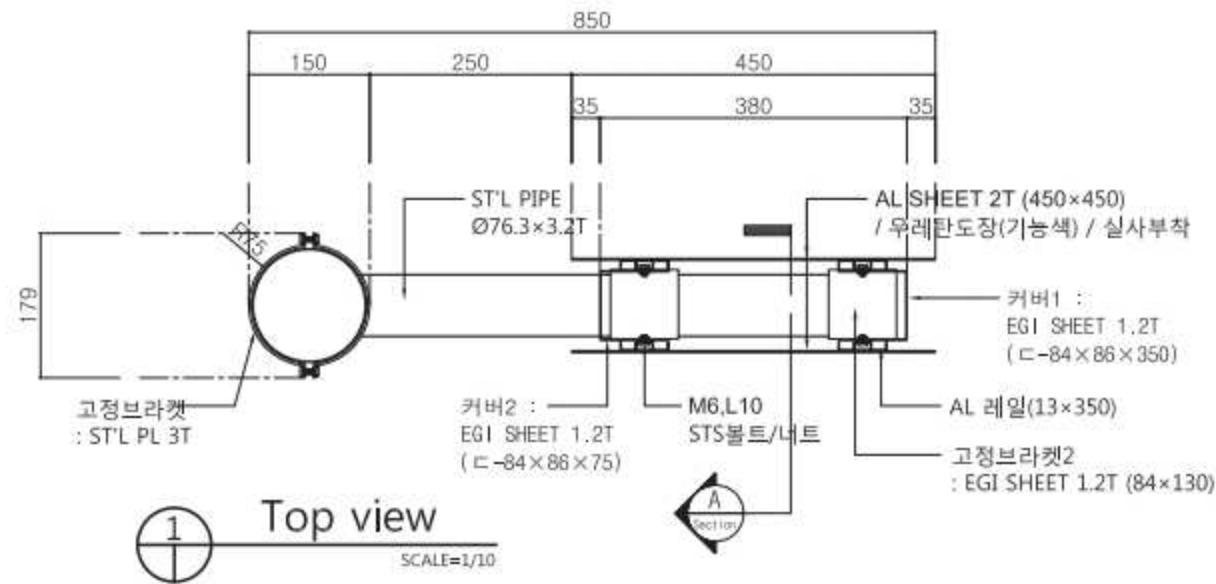

비 고 (Note)

※ 금속 면마감

① ST'L PLATE, PIPE :  
녹막이도장 2회후  
지정색 우레탄도장

② EGI SHEET :  
지정색 우레탄도장

③ AL SHEET :  
지정색 우레탄도장  
/ 반사시트  
(KS규격 도로표지판)

※ 결합용 볼트,너트  
스테인리스스틸 사용

※ 도장 지정색

바탕색 : PANTONE 425C  
기능색 : PANTONE 375C

공 사 명 (Project Title)

안전관리역시 공공시설물  
표준형 디자인 2차

도 면 명 (Drawing Title)

자전거도로 안내표지  
자전거도로 안내표지  
(지주부착형)

축 척 (Scale)

1 : 20

날 짜 (Date)

2015. 02.

승 인 (Approved By)

검 토 (Checked By)

제 도 (Drawing By)

디 자 인 (Design By)

일련번호 (Sheet No.)

082

도면번호 (Drawing No.)

DF-A-602

인천광역시 표준디자인  
재정비개발 실시설계도

---

## 공공시각매체 – 개방화장실

(유지품목)

## 개방형화장실 안내표지



지주 부착형




벽부형




※ 기존지주 규격은 최대 Ø190까지 적용가능  
(Ø190지주 적용시 압출파이프 규격은 Ø224)




## 개방화장실 안내표지 \_ 지주부착형

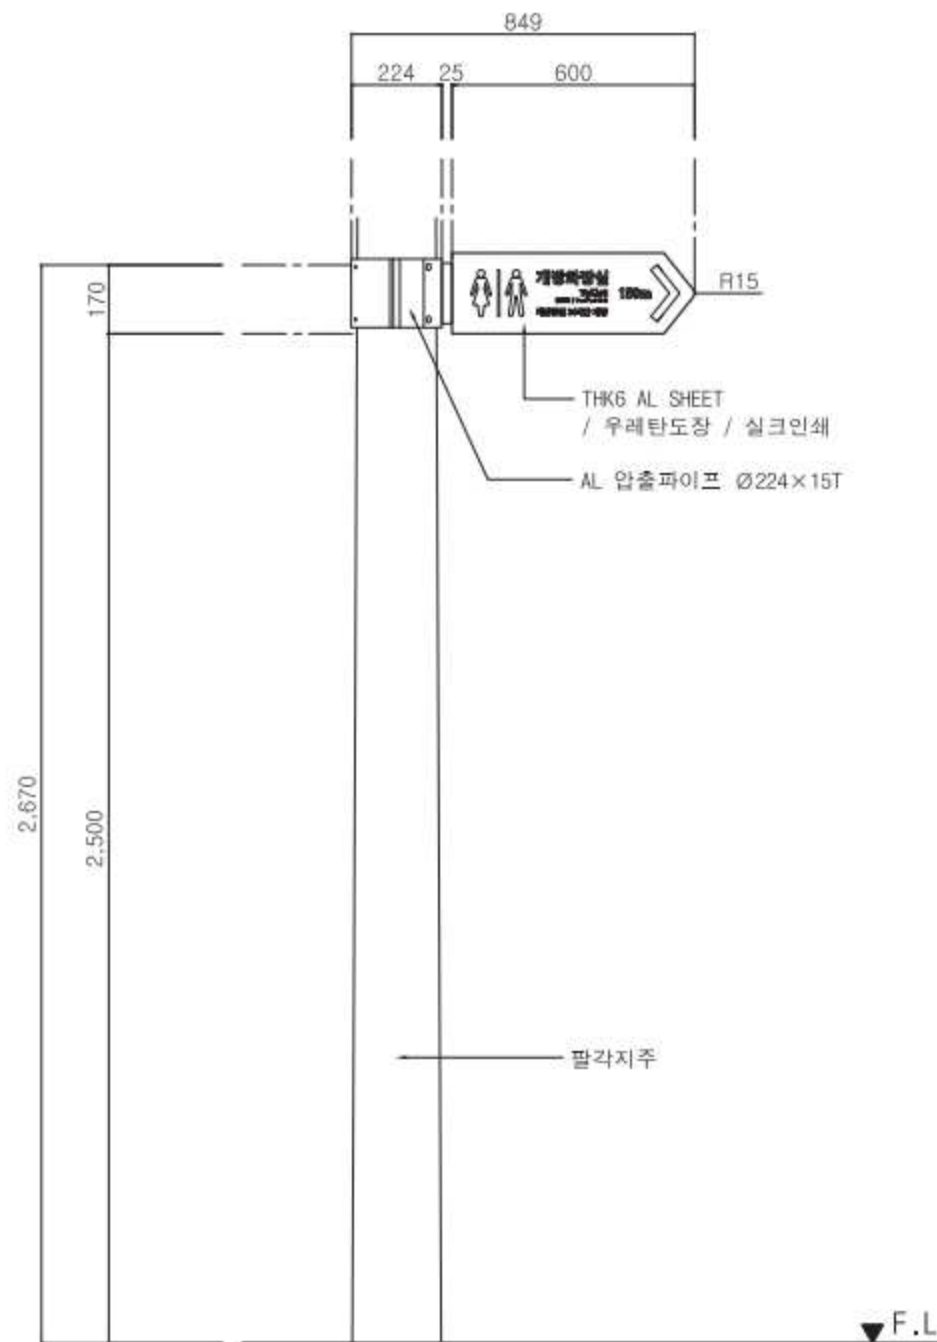

① Front view  
SCALE=1/20

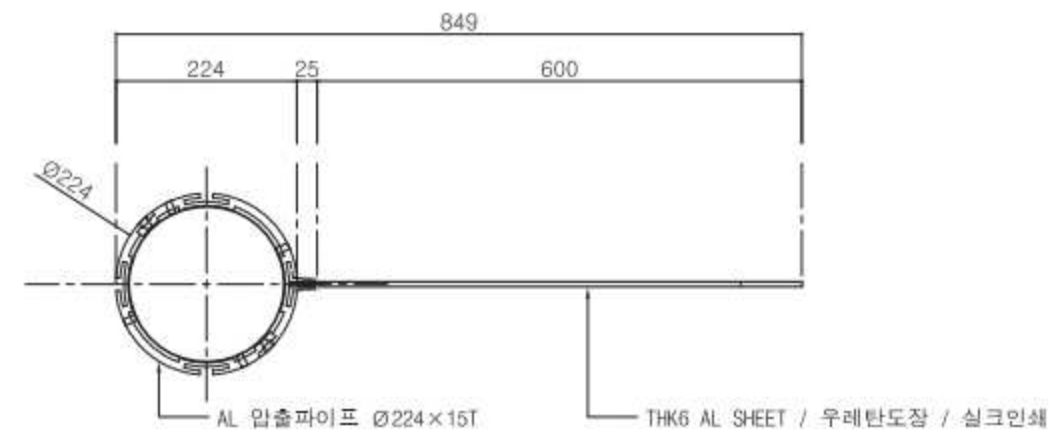

② Top view  
SCALE=1/10

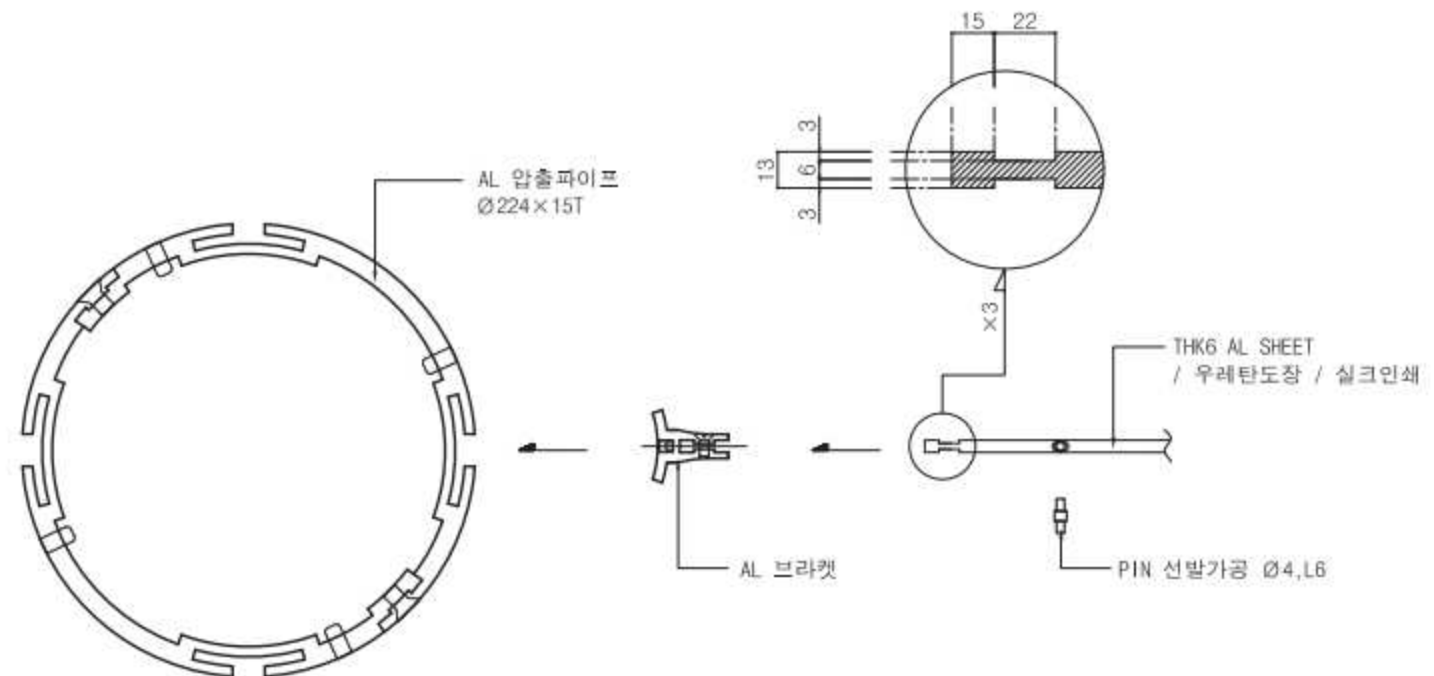

③ AL압출파이프, 날개 조립 상세도  
SCALE=NONE

비 고 (Note)

※ 금속 면마감

① AL SHEET,  
AL 압출파이프 :  
지정색 우레탄도장

※ 결합용 볼트, 너트  
스테인리스스틸 사용

※ 도장 지정색  
바탕색: PANTONE 425C

공 사 명 (Project Title)

안전관역시 공공시설물  
표준형 디자인 2차

도 면 명 (Drawing Title)

개방화장실 안내표지  
지주부착형

축 척 (Scale)

1 : 20

날 짜 (Date)

2015. 02.

승 인 (Approved By)

검 토 (Checked By)

제 도 (Drawing By)





디 자 인 (Design By)

일련번호 (Sheet No.)



084

도면번호 (Drawing No.)

DF-A-701

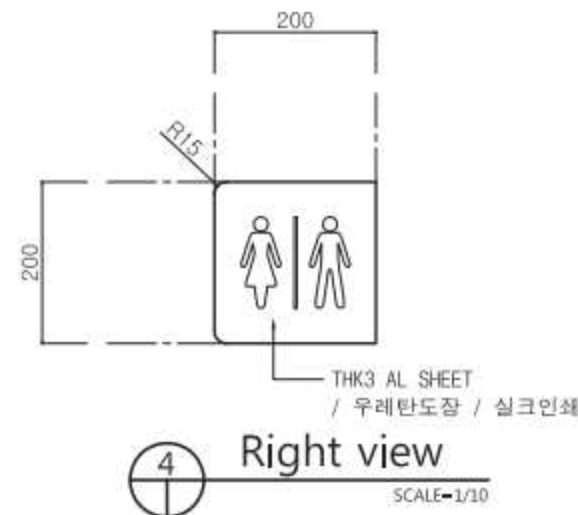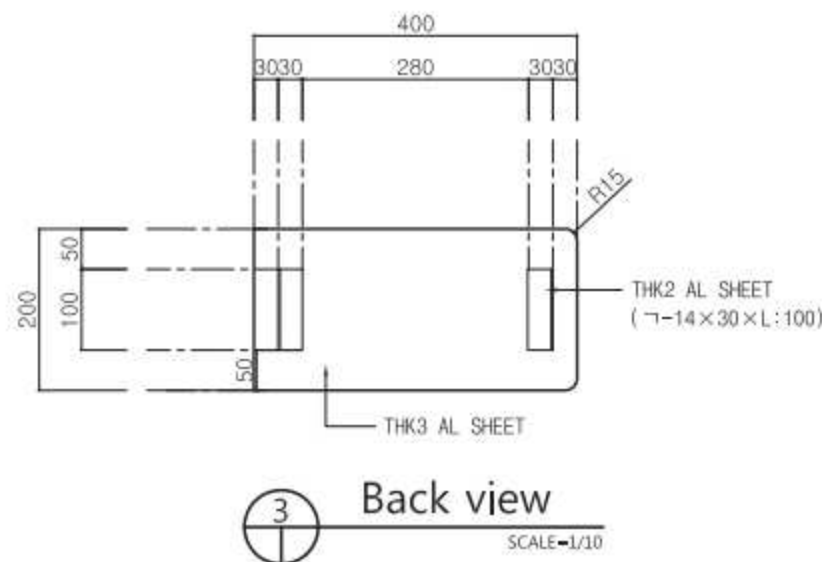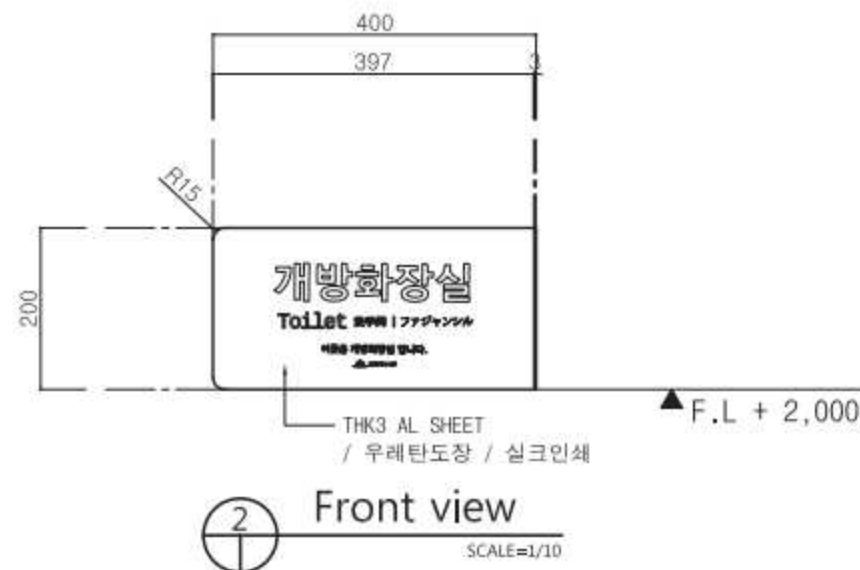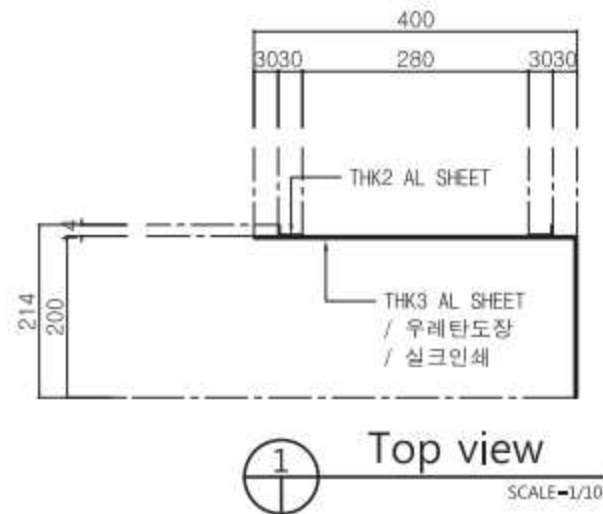

## 개방화장실 안내표지 \_ 벽부형

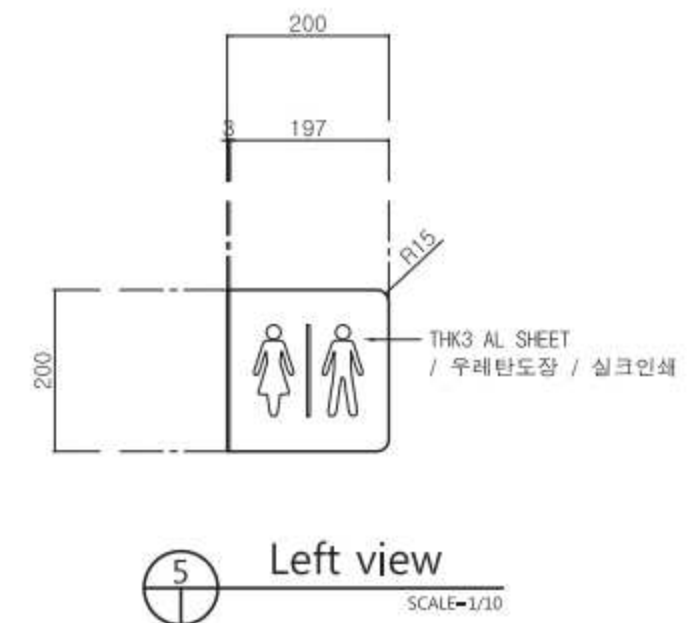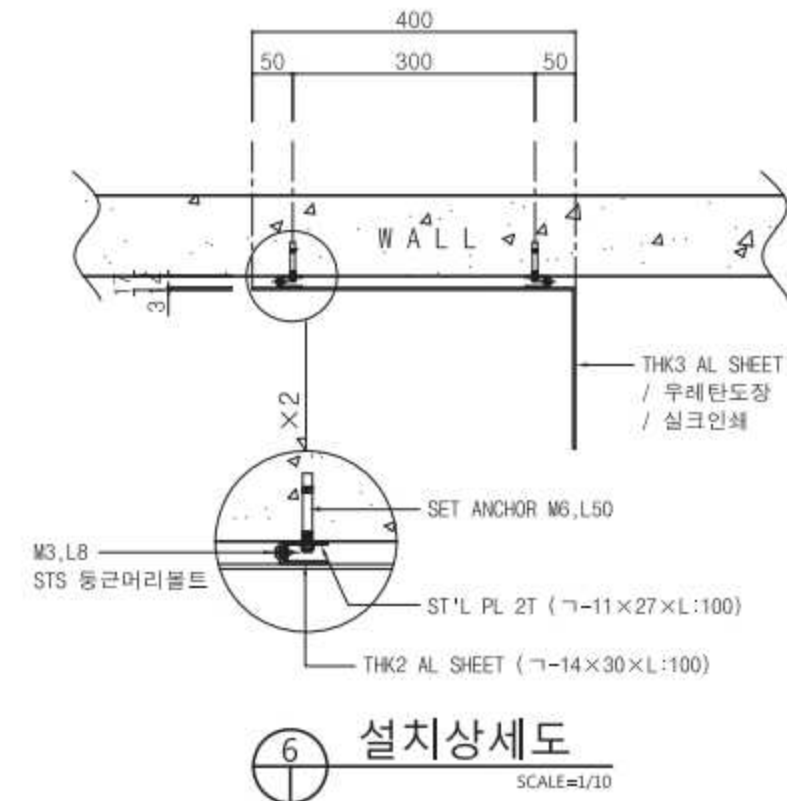

### 비 고 (Note)

※ 금속 면마감

① ST'L PLATE :  
녹막이도장 2회후  
지정색 우레탄도장

② AL SHEET :  
지정색 분체도장

※ 결합용 볼트, 너트  
스테인리스스틸 사용

※ 도장 지정색  
바탕색: PANTONE 425C

### 공 사 명 (Project Title)

안전관역시 공공시설물  
표준형 디자인 2차

### 도 면 명 (Drawing Title)

개방화장실 안내표지  
벽부형

### 축 척 (Scale)

1 : 10

### 날 짜 (Date)

2015. 02.

### 승 인 (Approved By)

### 검 토 (Checked By)

### 제 도 (Drawing By)

### 디 자 인 (Design By)

### 일련번호 (Sheet No.)

085

### 도면번호 (Drawing No.)

DF-A-702







인천광역시 표준디자인  
재정비개발 실시설계도

---

현수막게시대

(재정비 품목)

| 구분 | 품 목 명        | 색상 Number |
|----|--------------|-----------|
| 1  | 현수막게시대 전면 컬러 | NRIC-005  |

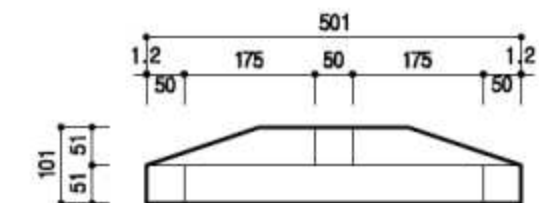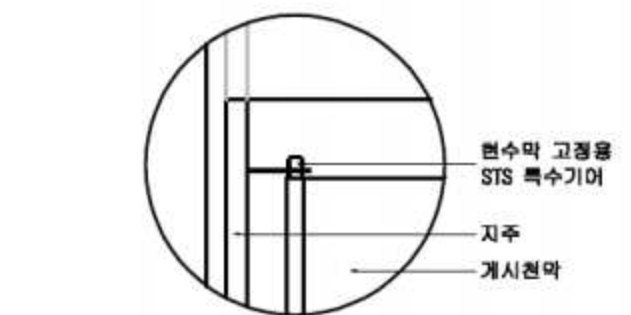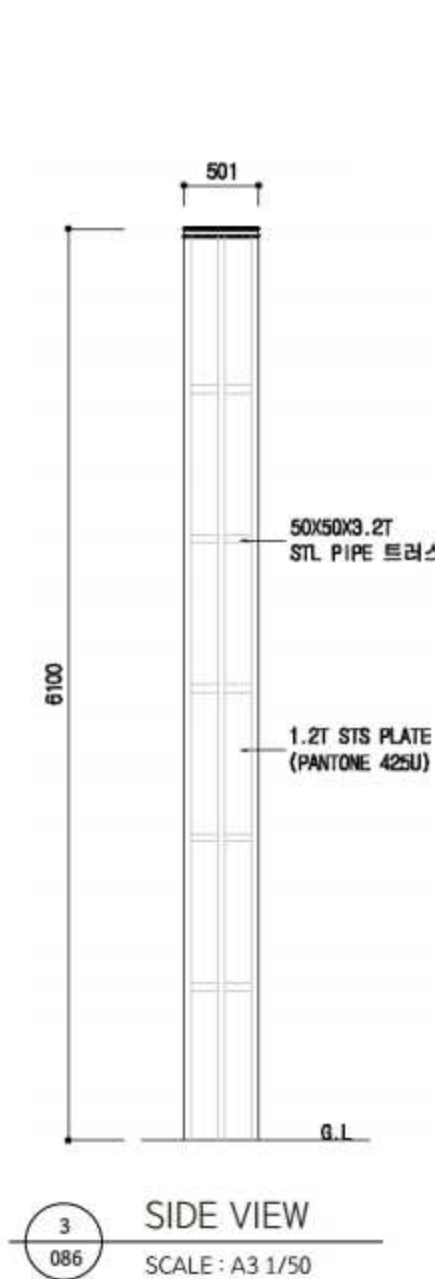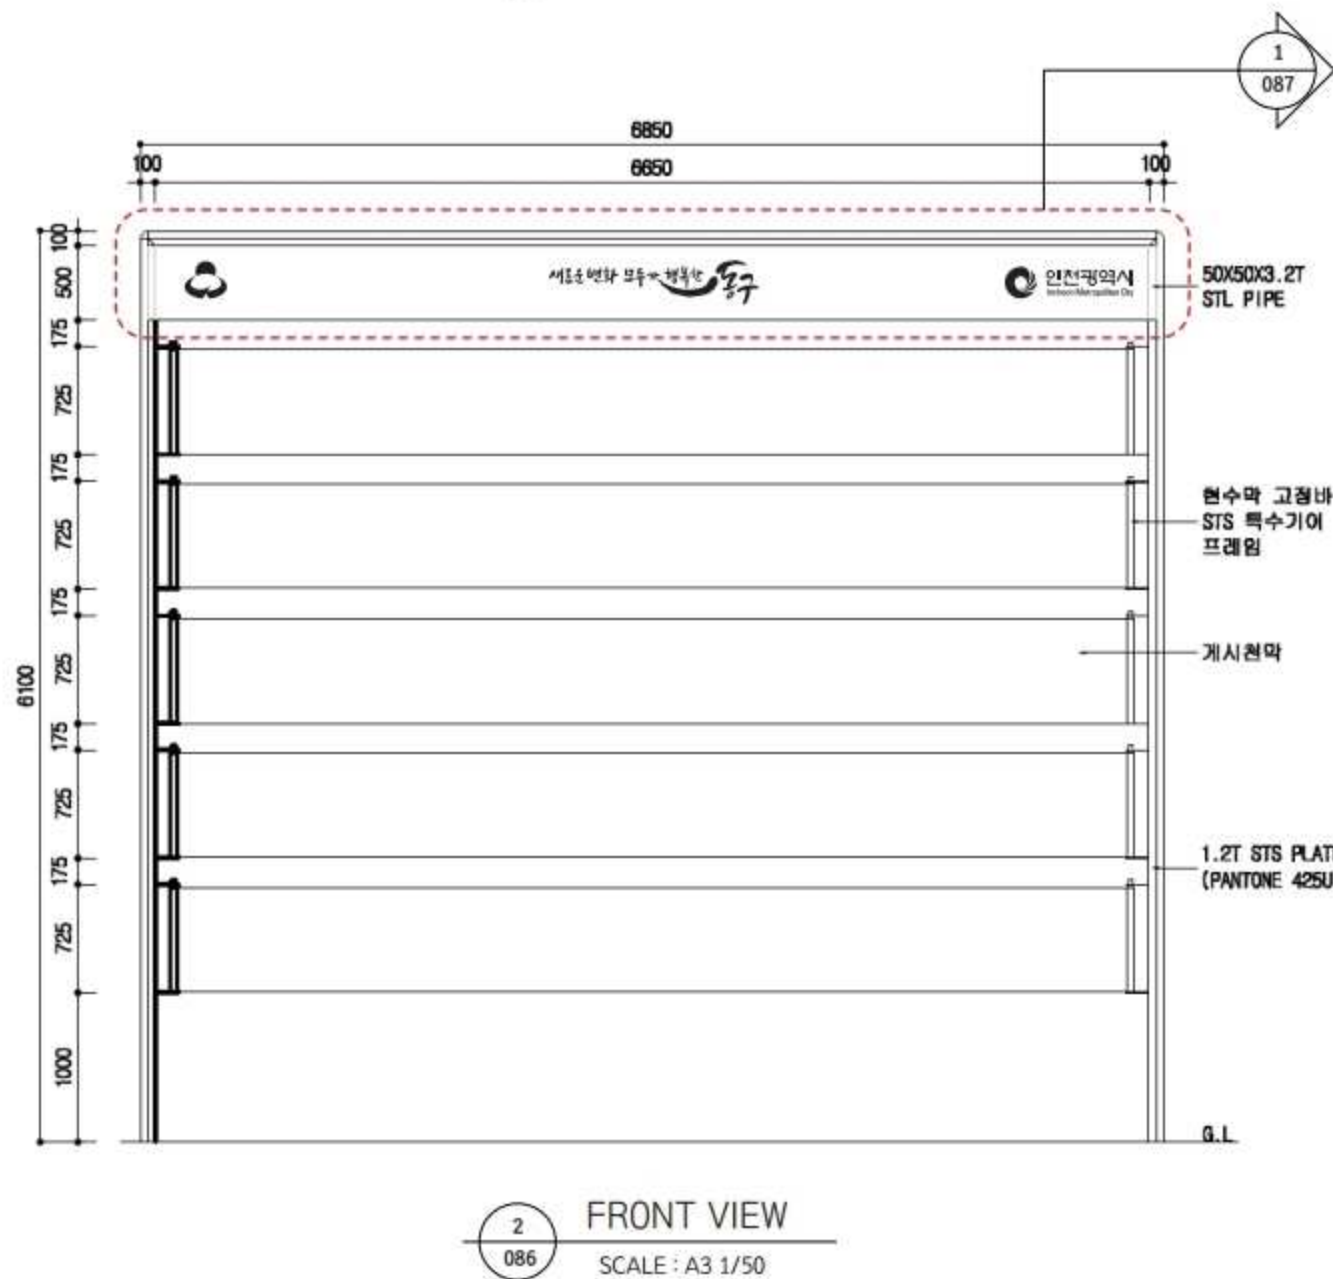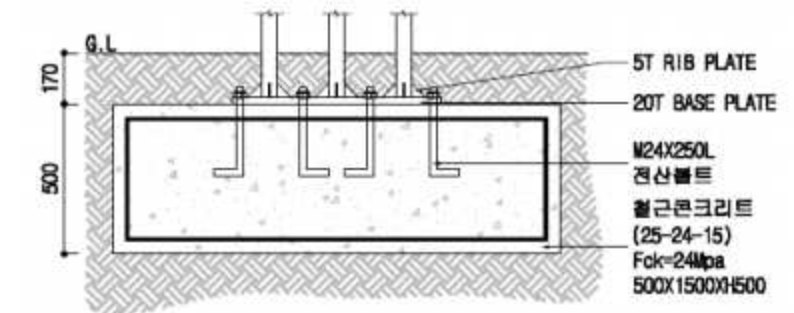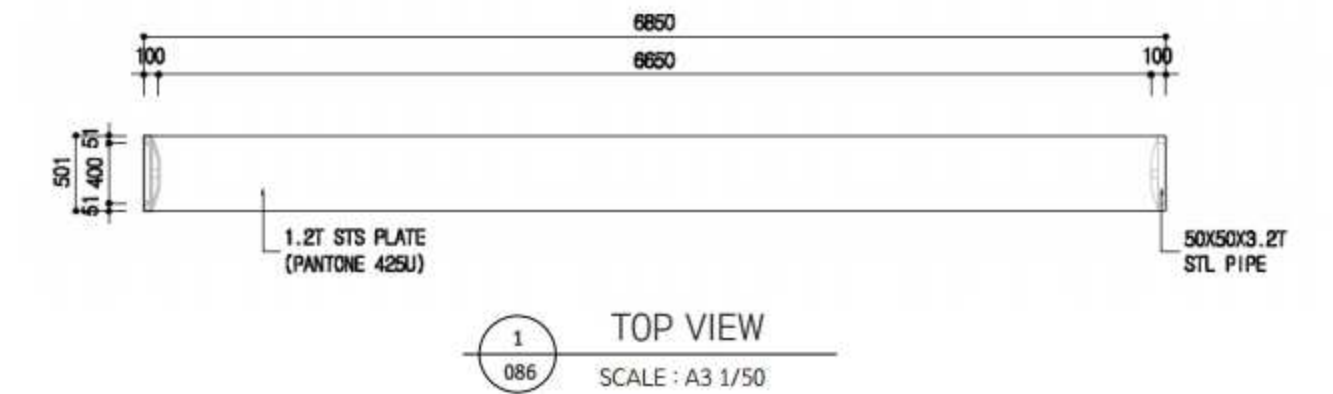

|              |                      |           |        |        |            |             |            |             |                   |             |
|--------------|----------------------|-----------|--------|--------|------------|-------------|------------|-------------|-------------------|-------------|
| PROJECT NAME | 인천광역시 표준디자인 (재정비) 개발 | FILE NAME | 현수막게시대 | SITE   | DATE       | PROJECT No. | FILE SCALE | PRINT SCALE | CLIENT'S APPROVAL | 인천광역시 도시경관과 |
|              |                      |           |        | 도로공원 등 | 2020.04.20 | 086         | 1/50       |             |                   |             |





1 FRONT VIEW  
087 SCALE : A3 1/25

| PROJECT NAME         | FILE NAME     | SITE    | DATE       | PROJECT No. | FILE SCALE | PRINT SCALE | CLIENT'S APPROVAL |
|----------------------|---------------|---------|------------|-------------|------------|-------------|-------------------|
| 인천광역시 표준디자인 (재정비) 개발 | 현수막게시대 그래픽 상세 | 도로,공원 등 | 2020.04.20 | 087         | 1/50       |             | 인천광역시 도시경관과       |


인천광역시 표준디자인  
재정비개발 실시설계도

---


시민게시대

(재정비 품목)


| 구분 | 품 목 명       | 색상 Number |
|----|-------------|-----------|
| 1  | 시민게시대 전면 컬러 | NRIC-005  |

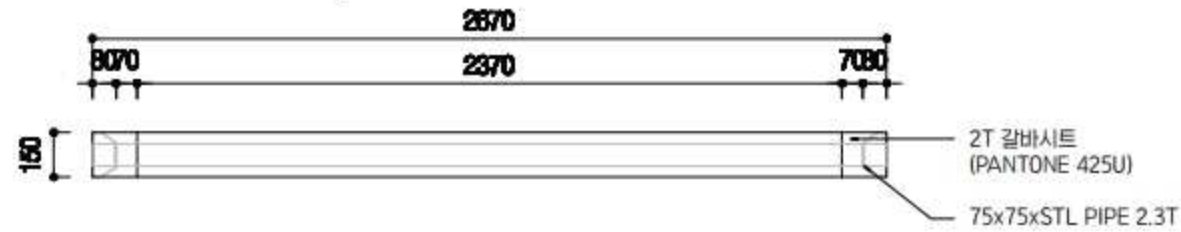


1 TOP VIEW  
088 SCALE : A3 1/25

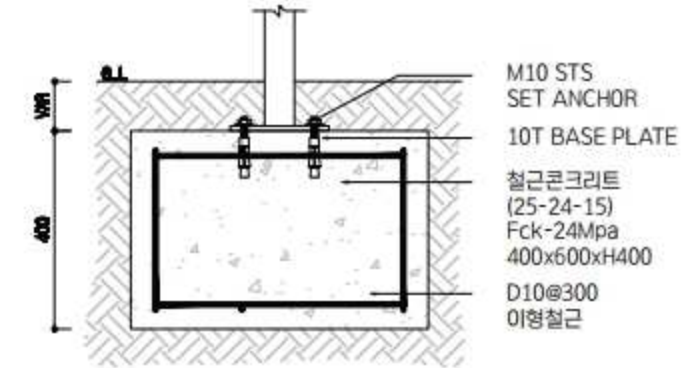


7 DETAIL B  
088 SCALE : A3 1/10

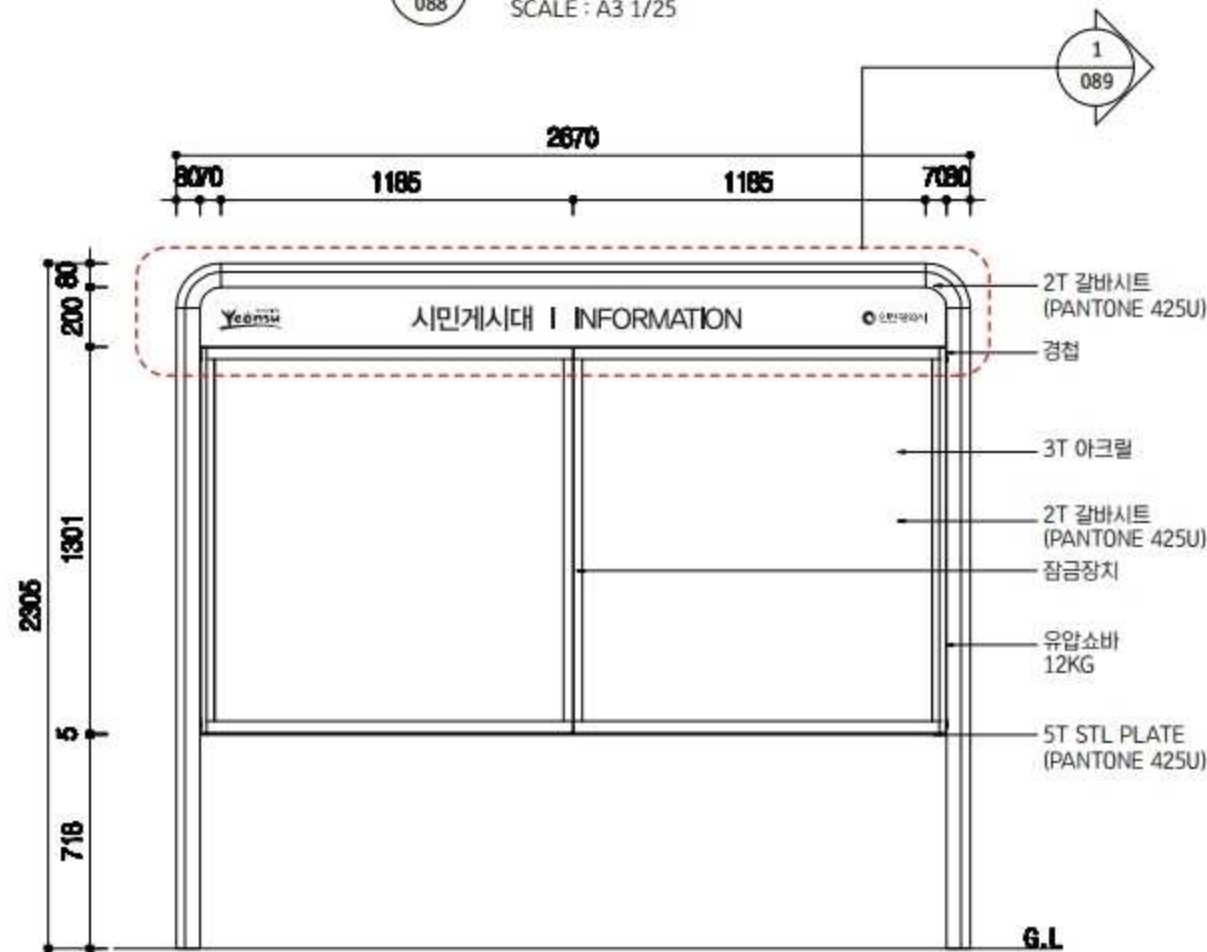

2 FRONT VIEW  
088 SCALE : A3 1/25

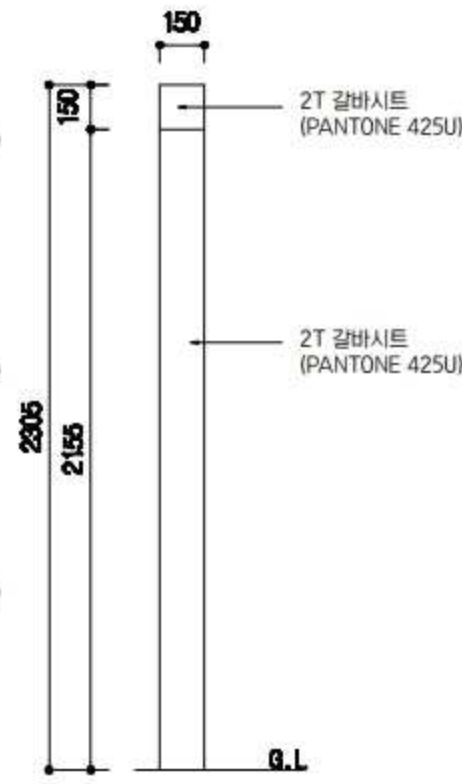


3 SIDE VIEW  
088 SCALE : A3 1/25

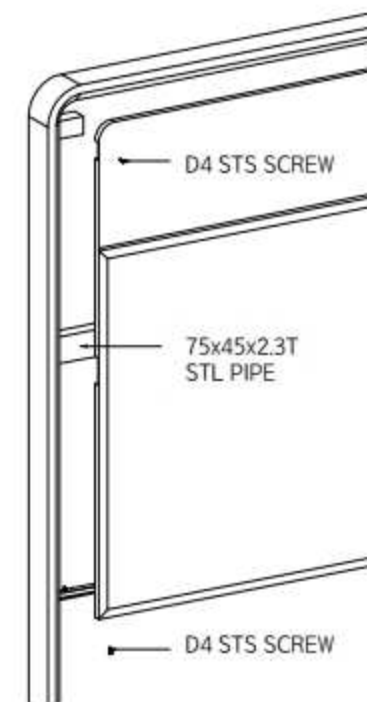

4 DETAIL A  
088 SCALE : NONE




5 DETAIL A-A  
088 SCALE : NONE

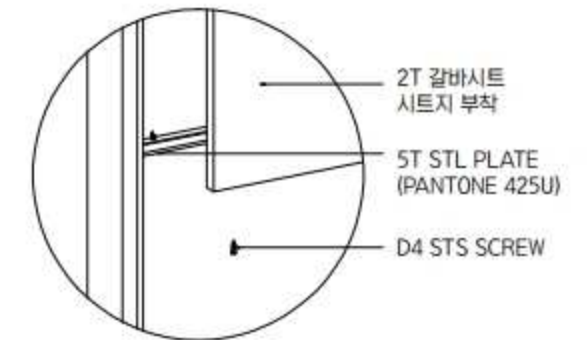

6 DETAIL A-B  
088 SCALE : NONE

|              |                      |           |       |        |            |             |            |             |                   |             |
|--------------|----------------------|-----------|-------|--------|------------|-------------|------------|-------------|-------------------|-------------|
| PROJECT NAME | 인천광역시 표준디자인 (재정비) 개발 | FILE NAME | 시민게시대 | SITE   | DATE       | PROJECT No. | FILE SCALE | PRINT SCALE | CLIENT'S APPROVAL | 인천광역시 도시경관과 |
|              |                      |           |       | 도로공원 등 | 2020.04.20 | 088         | NONE       |             |                   |             |

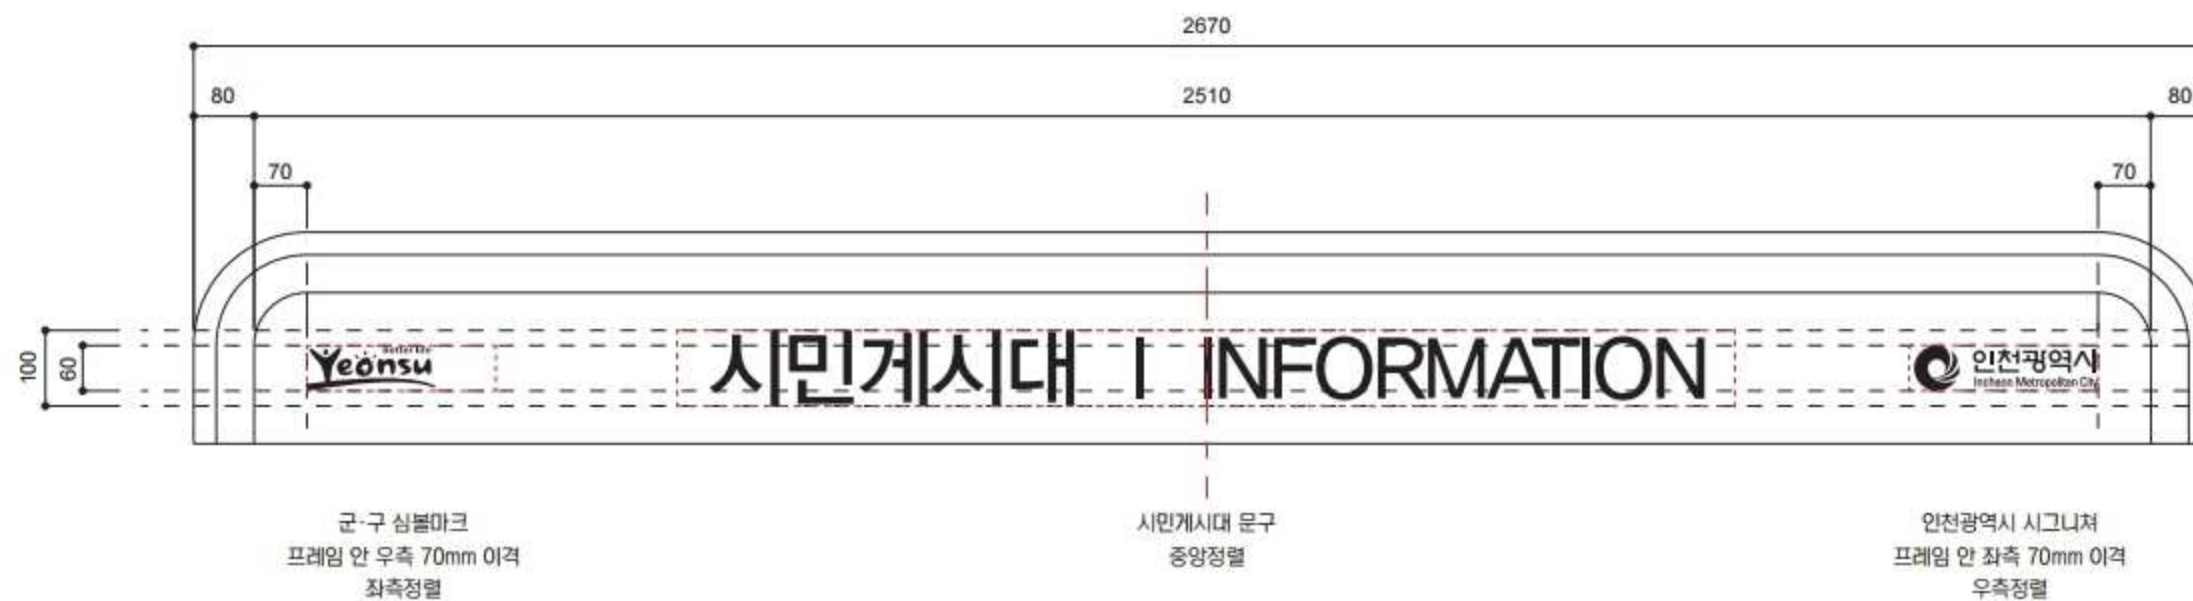

1 FRONT VIEW  
089 SCALE : A3 1/10

| PROJECT NAME         | FILE NAME     | SITE    | DATE       | PROJECT No. | FILE SCALE | PRINT SCALE | CLIENT'S APPROVAL |
|----------------------|---------------|---------|------------|-------------|------------|-------------|-------------------|
| 인천광역시 표준디자인 (재정비) 개발 | 시민게시대 그래픽 상세도 | 도로,공원 등 | 2020.04.20 | 089         | 1/10       |             | 인천광역시 도시경관과       |




인천광역시 표준디자인  
재정비개발 실시설계도



---

공공안내판


(유지품목)

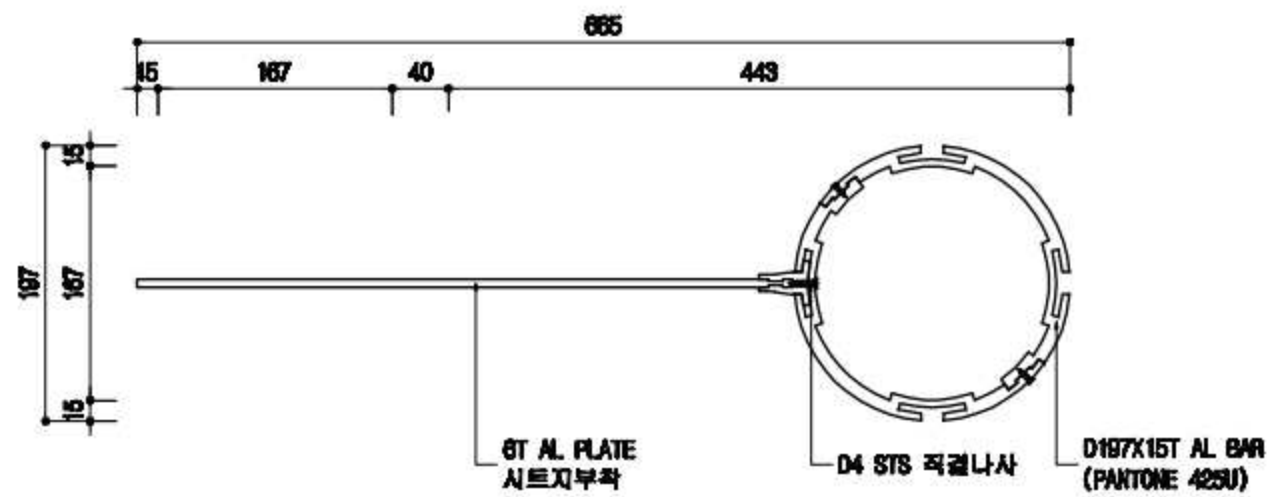


평 면 도  
SCALE = 1/5

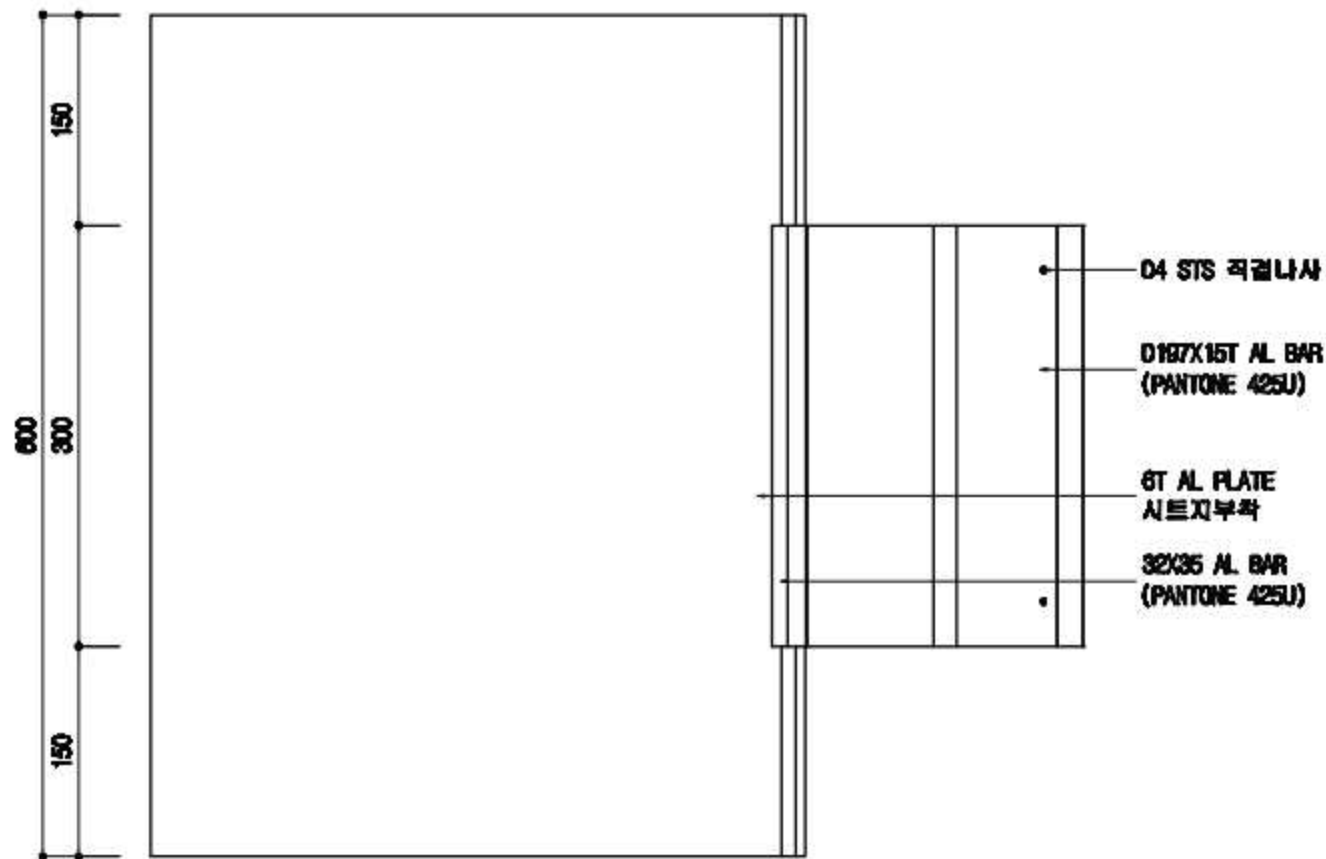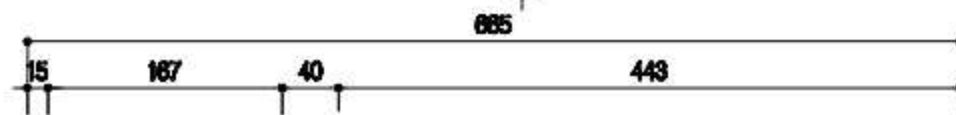

정 면 도  
SCALE = 1/5

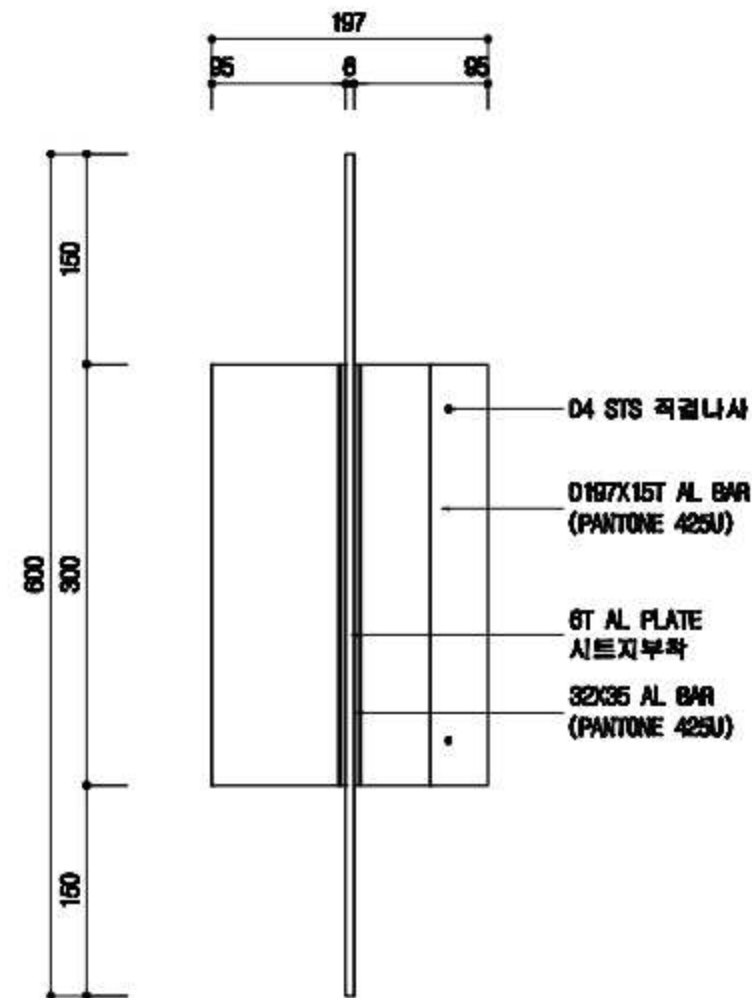

측 면 도  
SCALE = 1/5

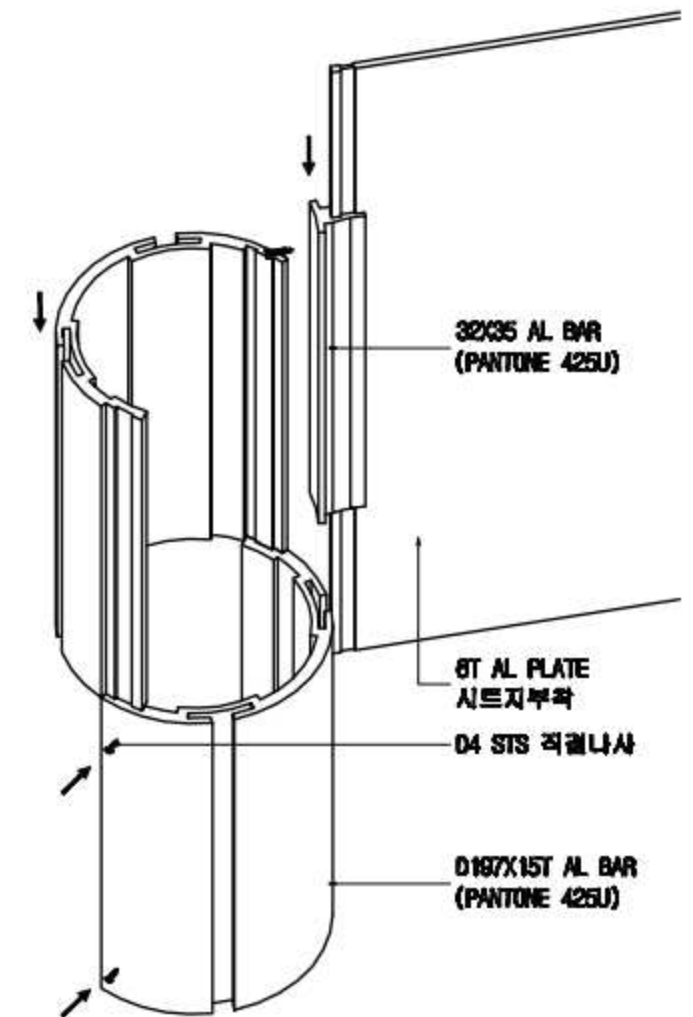

체 겹 상 세  
SCALE = NONE

DESIGN  
FACTORY

공 사 명

인천광역시 표준디자인 3차 개발용역

도 면 명

거주자 우선주차 가로등 부착형 일반상세도

일 자

2018 . .

속  
A3=1/5,NONE

도 면 번 호

090






모 례 번 호

재 도

설 계

검 도

승 인

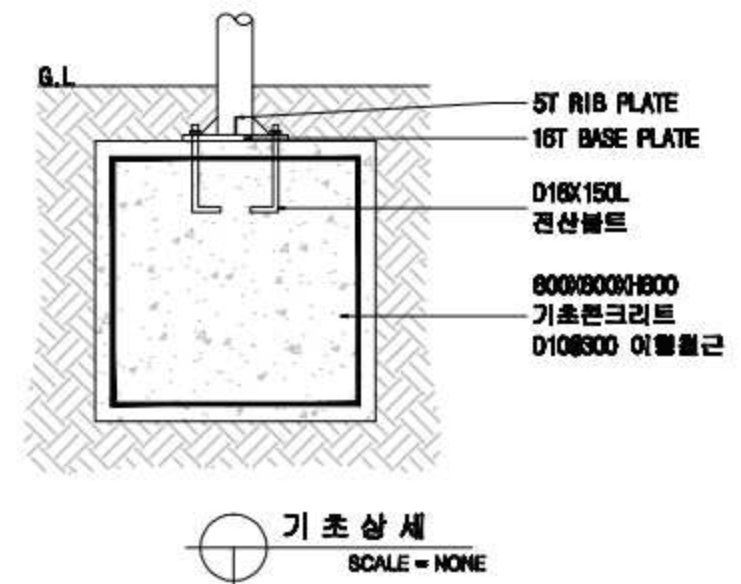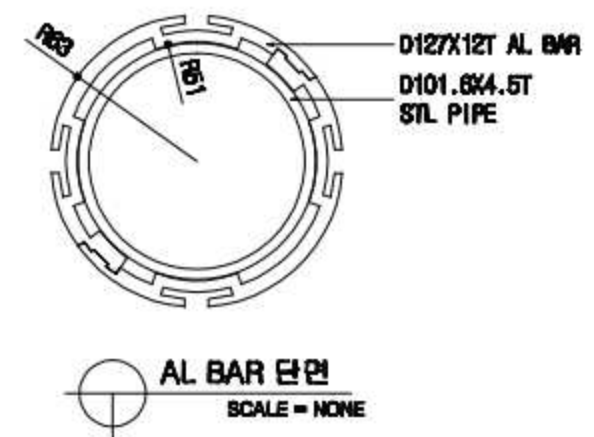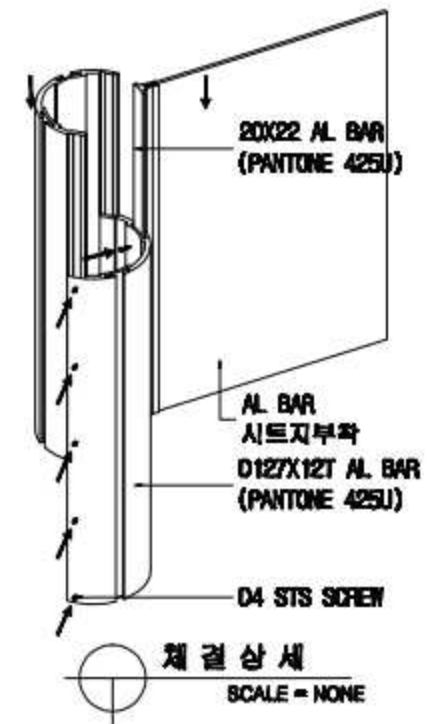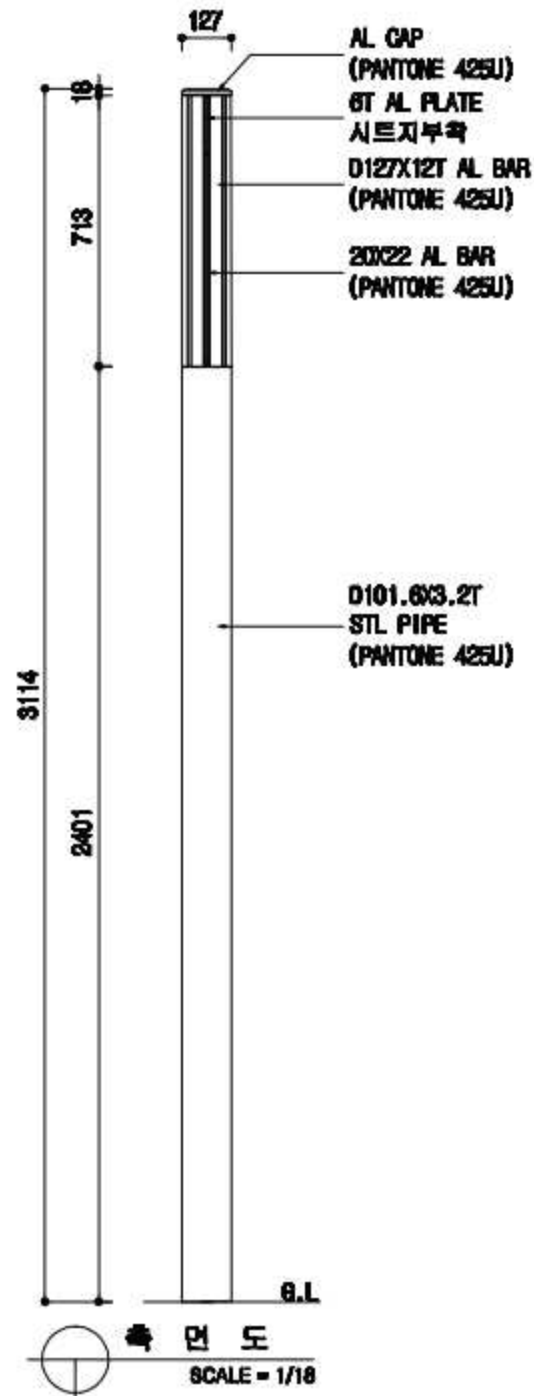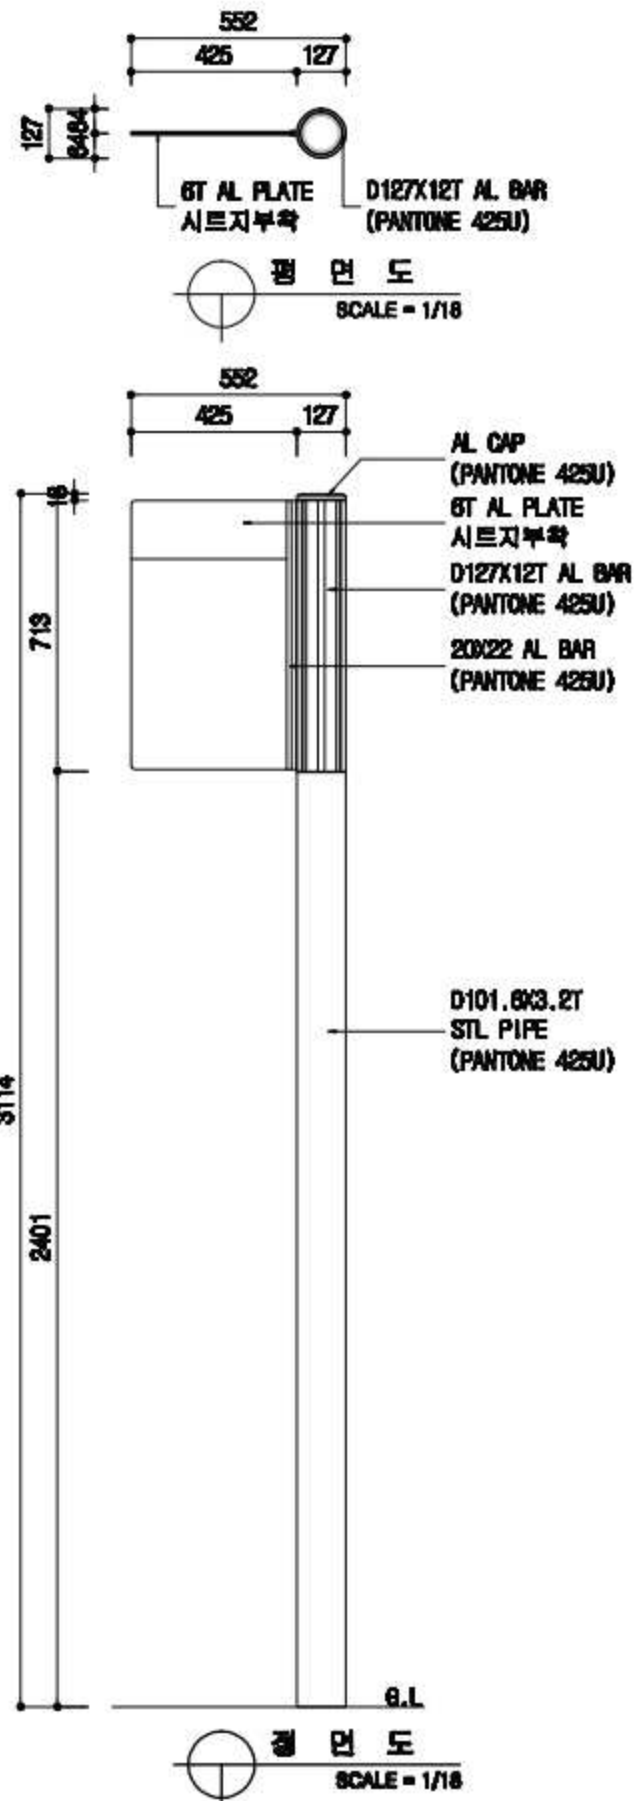

DESIGN  
FACTORY

공사명  
인천광역시 표준디자인 3차 개발용역











도면명  
거주자 무선주차 플랫폼 일반상세도

일 자  
2018 . . .  
속 록  
A3=1/18,NONE

도면번호  
091  
모 록 번호

재 도  
설 계

검 도  
승 인

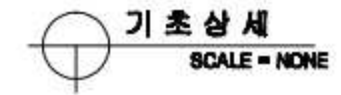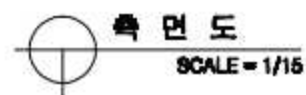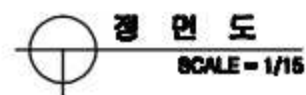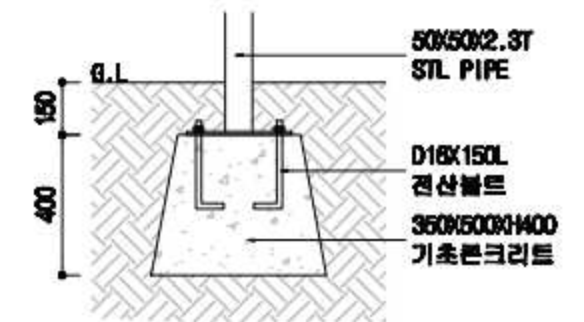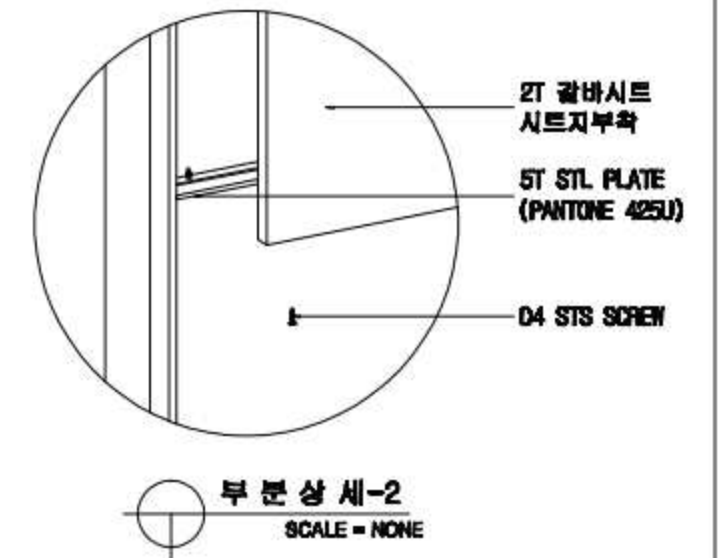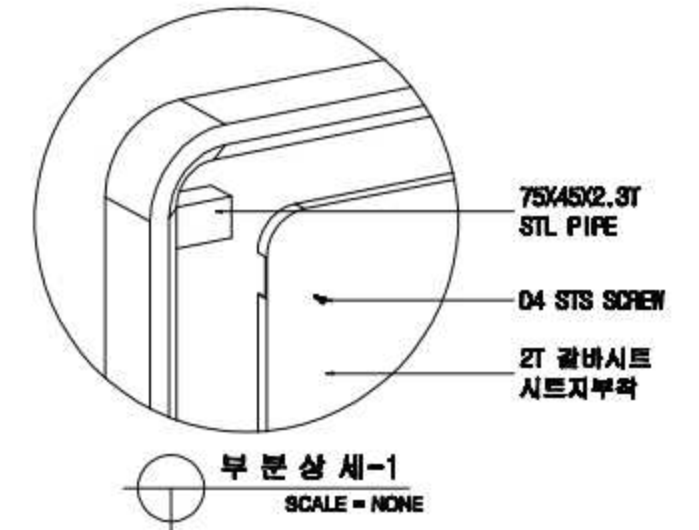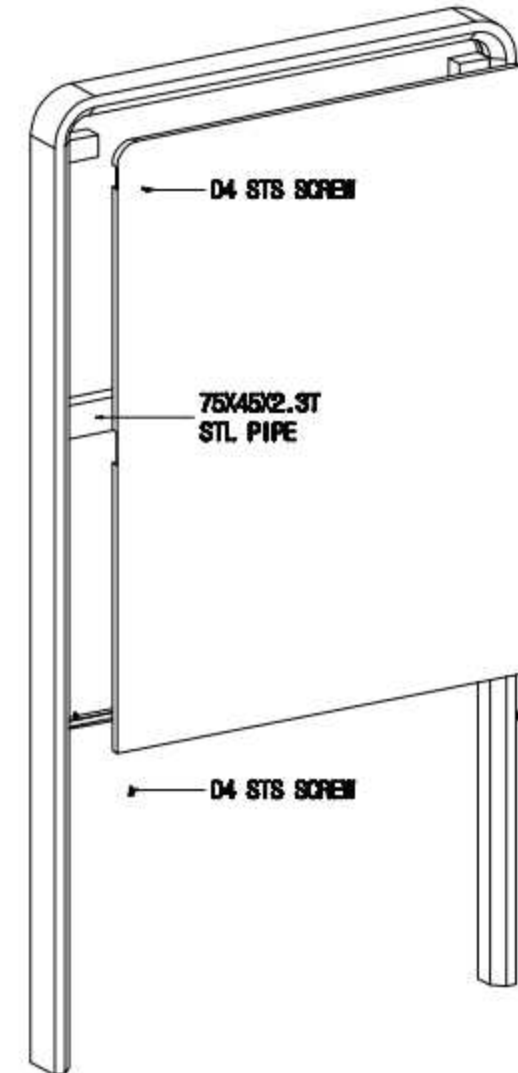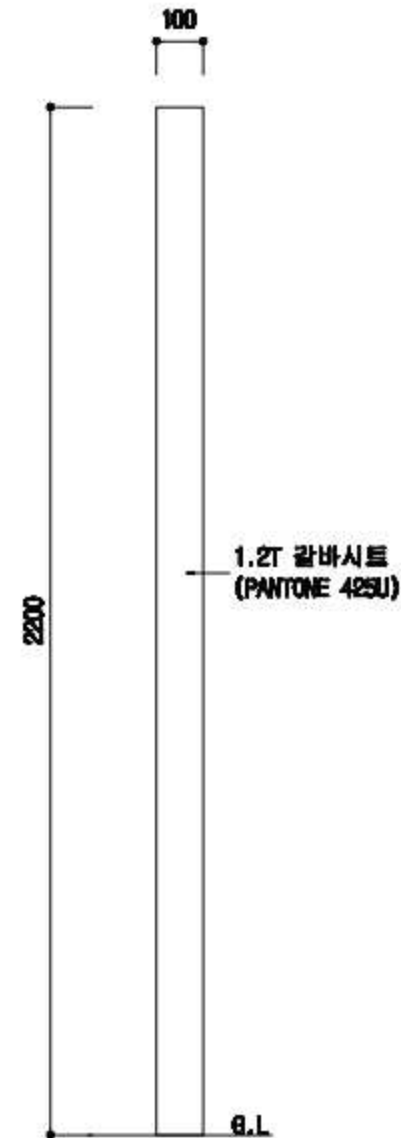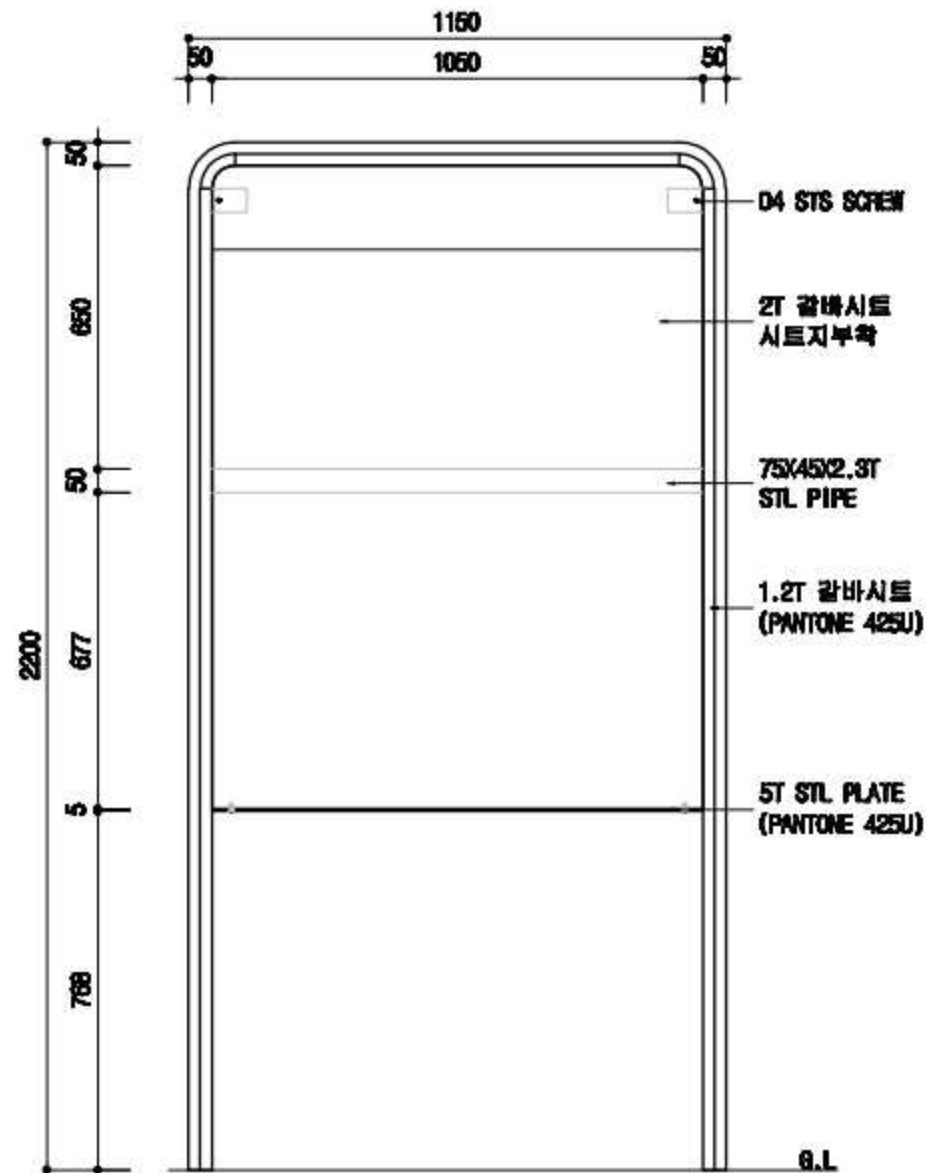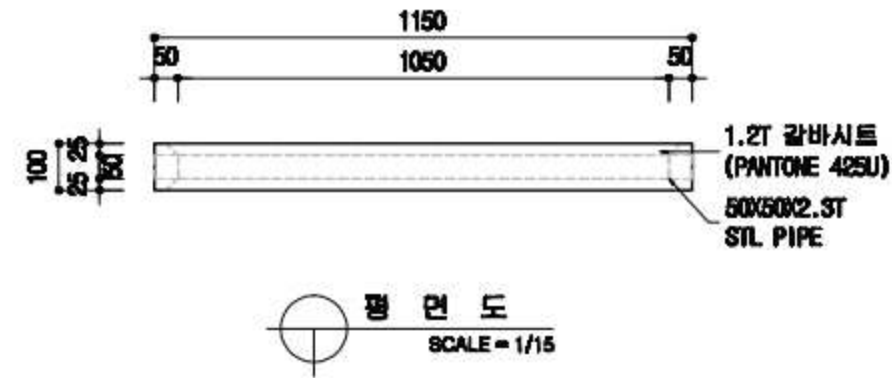

DESIGN  
FACTORY

공사명

인천광역시 표준디자인 3차 개발용역

도면명

거주자 우선주차 지주형 일반상세도

일자

2018 . .

속

A3=1/15,NONE

도면번호

092

모

본


제도

설


검

승




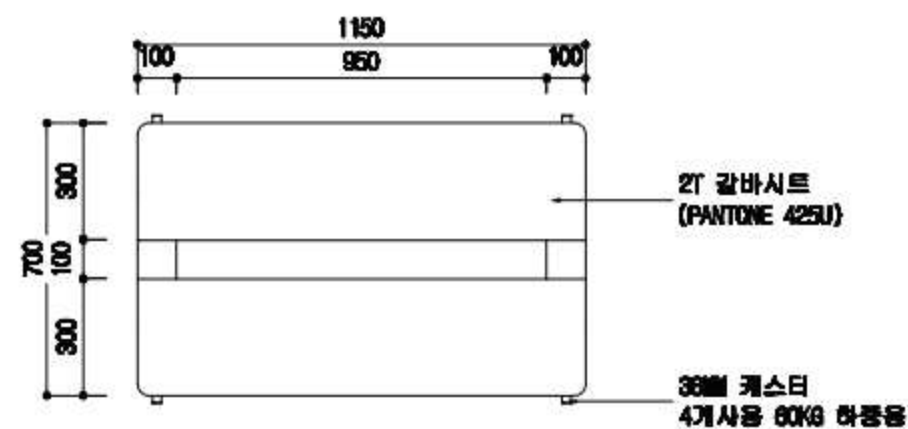


평면도  
SCALE = 1/18

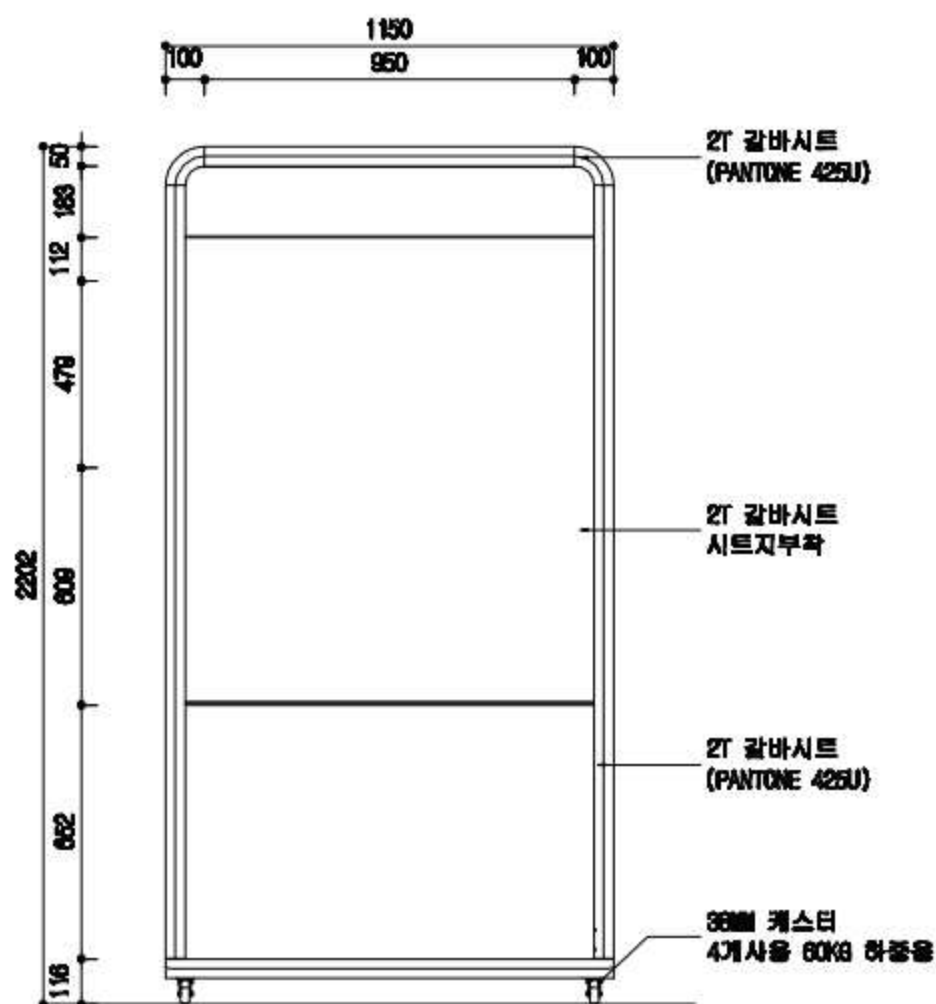


정면도  
SCALE = 1/18

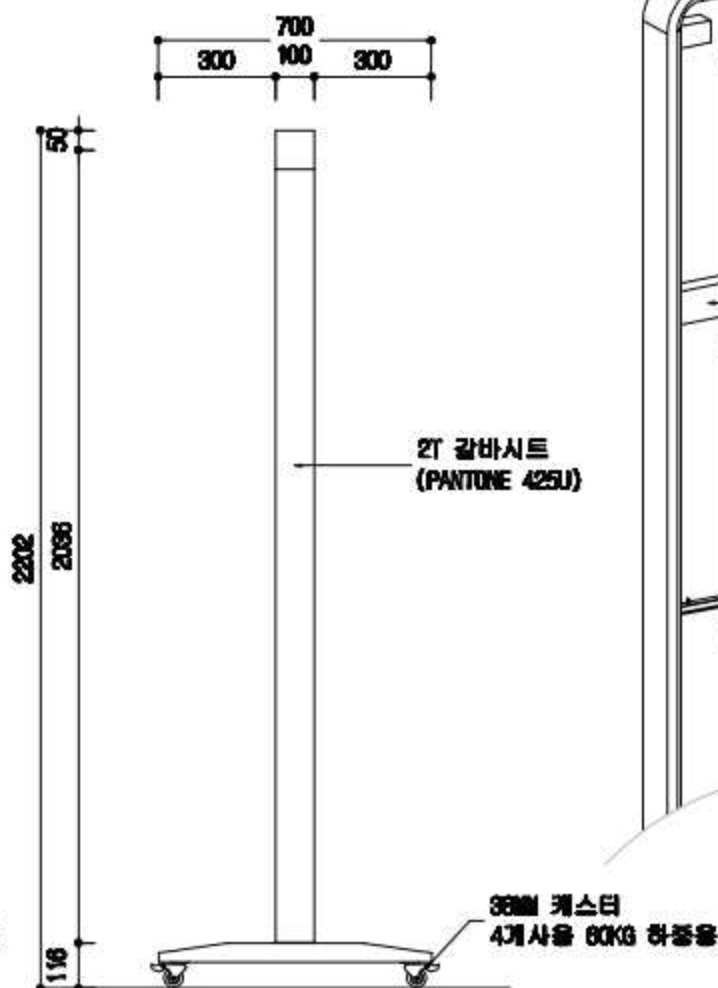


측면도  
SCALE = 1/18

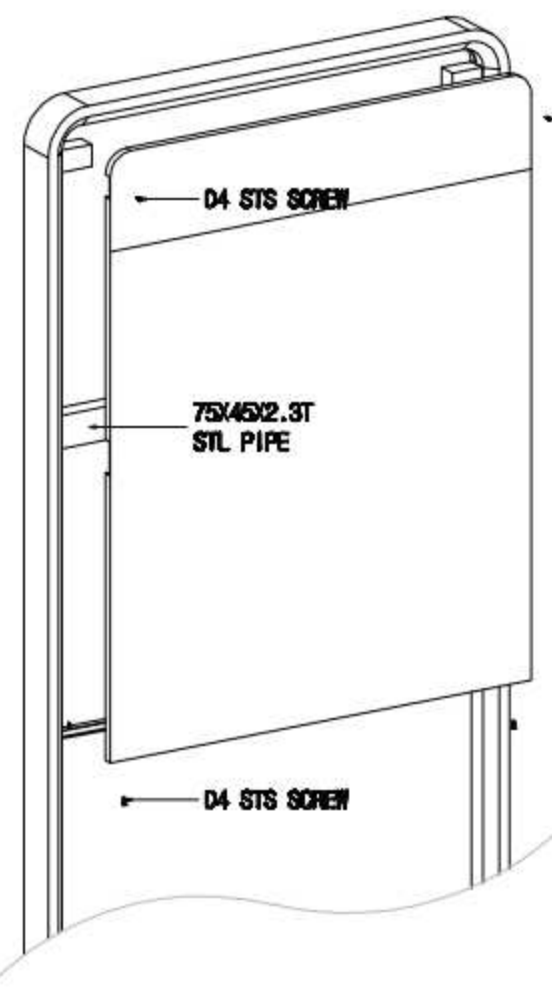

재결상세  
SCALE = NONE

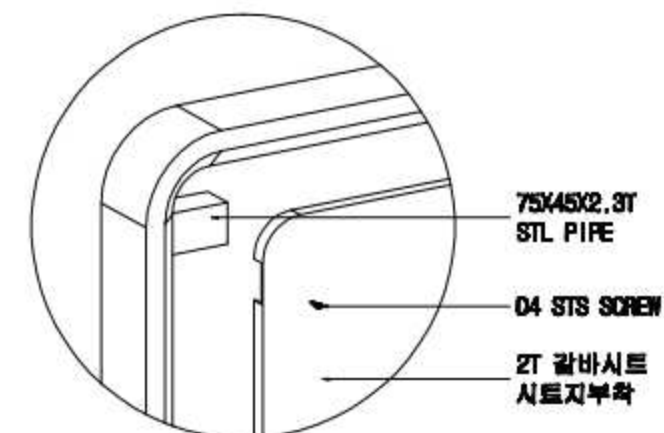

부분상세-1  
SCALE = NONE

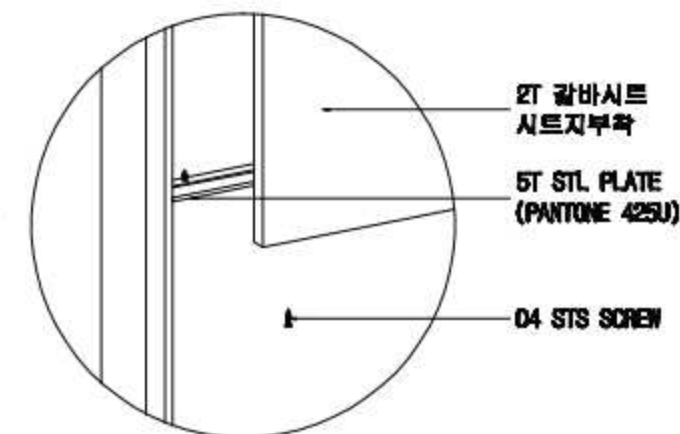

부분상세-2  
SCALE = NONE

DESIGN  
FACTORY

공사명

인천광역시 표준디자인 3차 개발용역

도면명

거주자 우선주차 이동형 일반상세도

일자

2018 . .

속

A3=1/18,NONE

도면번호

093

모

본

제도

설





계

검

도

승

인

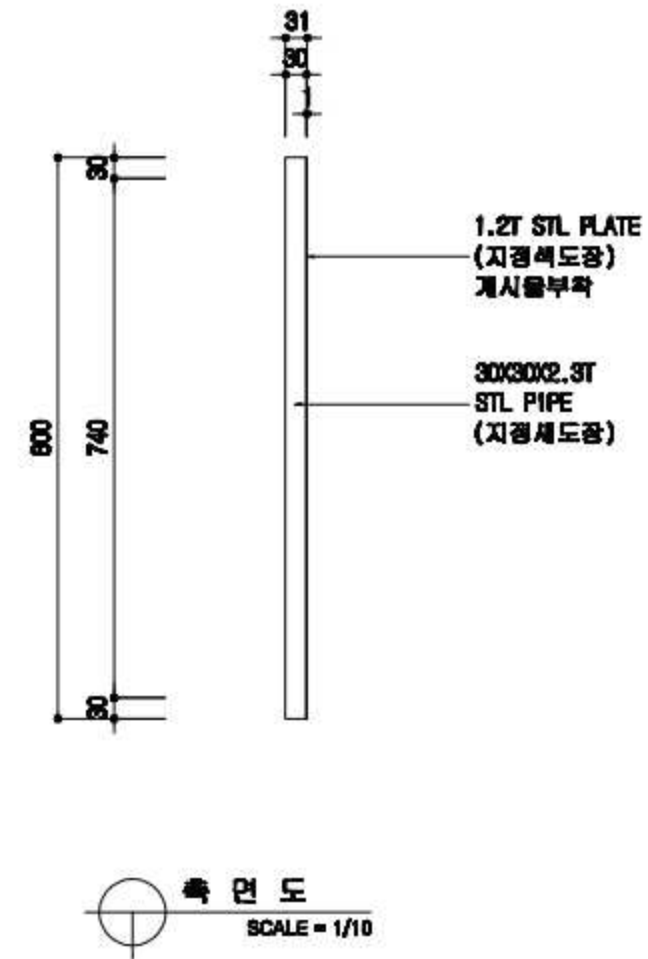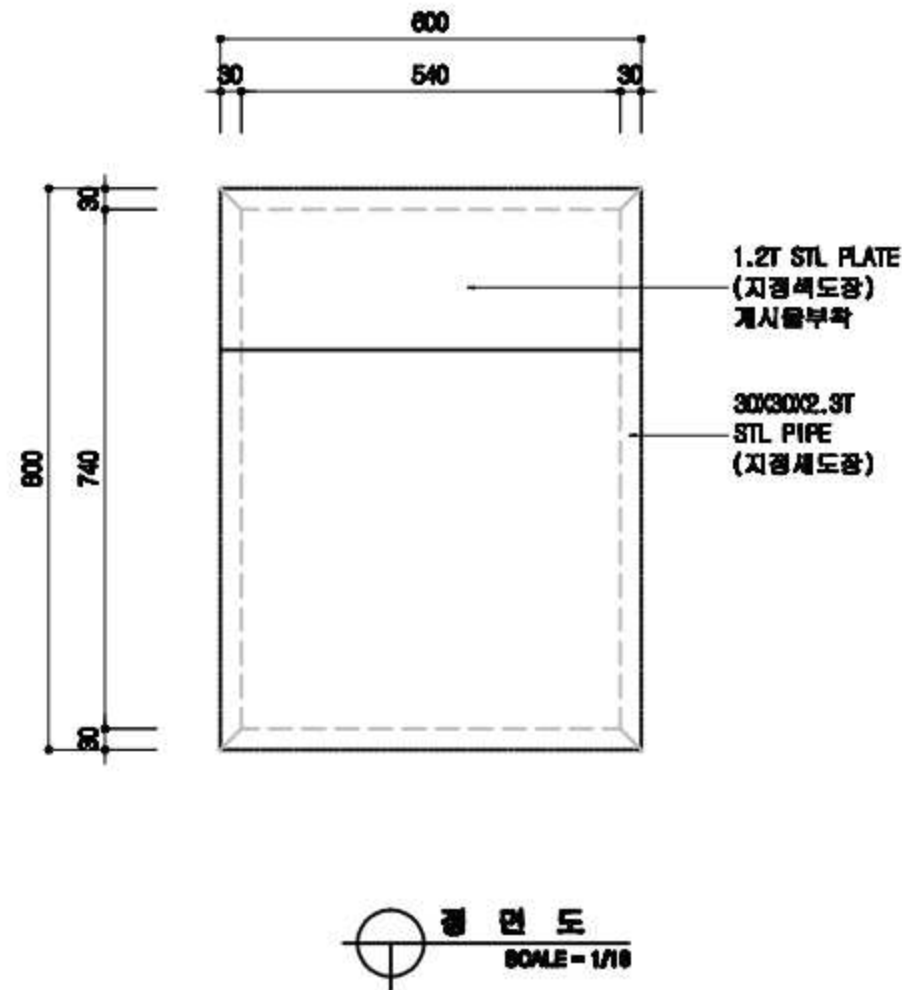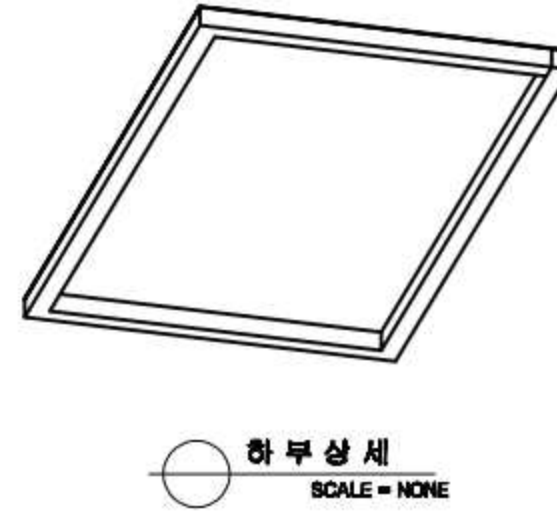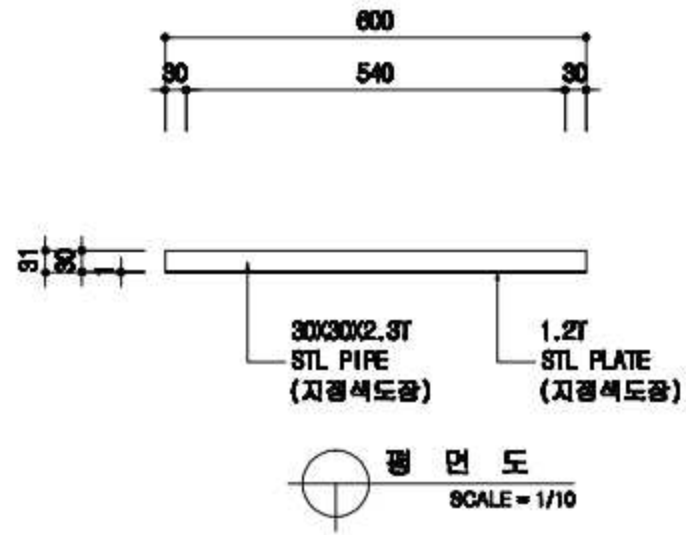

DESIGN  
FACTORY

공 사 명

인천광역시 표준디자인 3차 개발용역

도 면 명

거주자 무선주파 비연부착형 열변상세도

일 자

2016 . .

속

A3=1/10,NONE

도 면 번 호

094


모 례 번 호

재 도


설 계

검 도


승 인

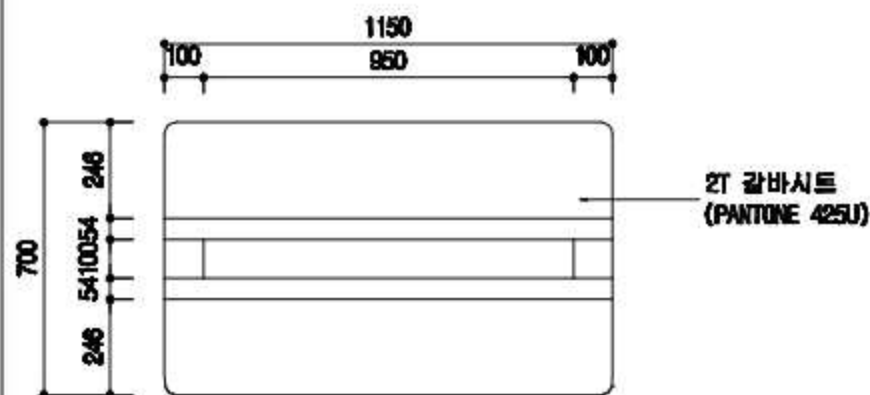


평면도  
SCALE = 1/18

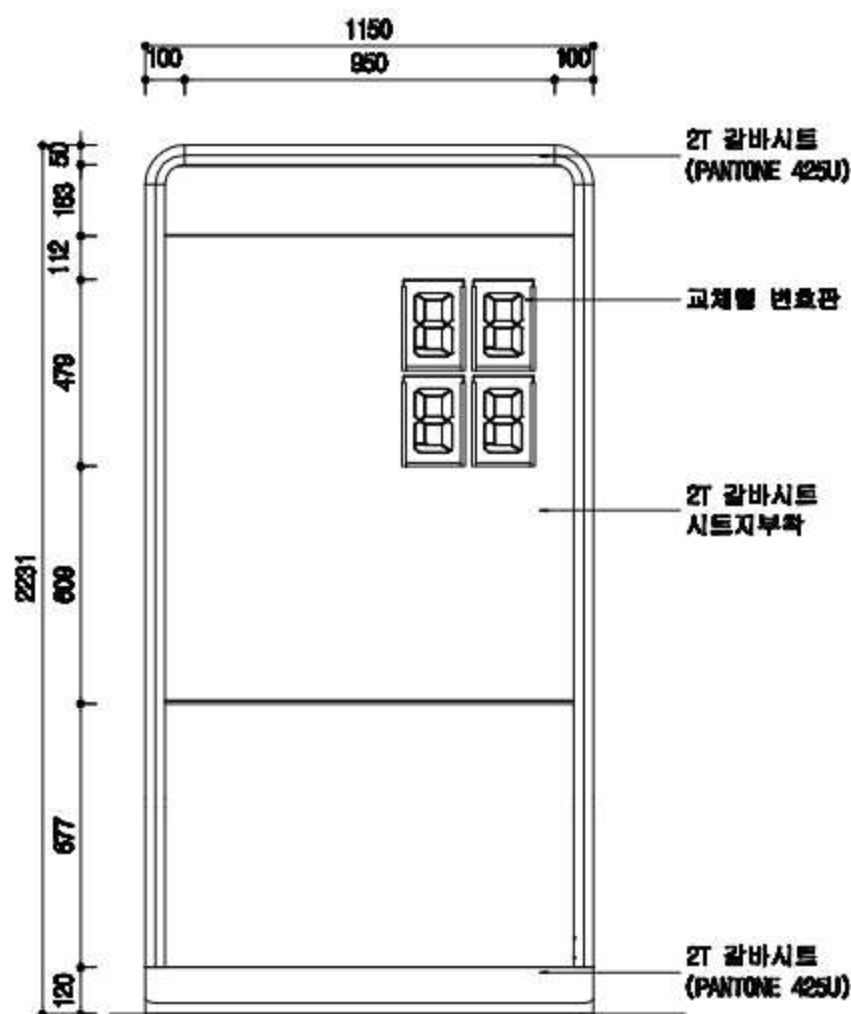


정면도  
SCALE = 1/18

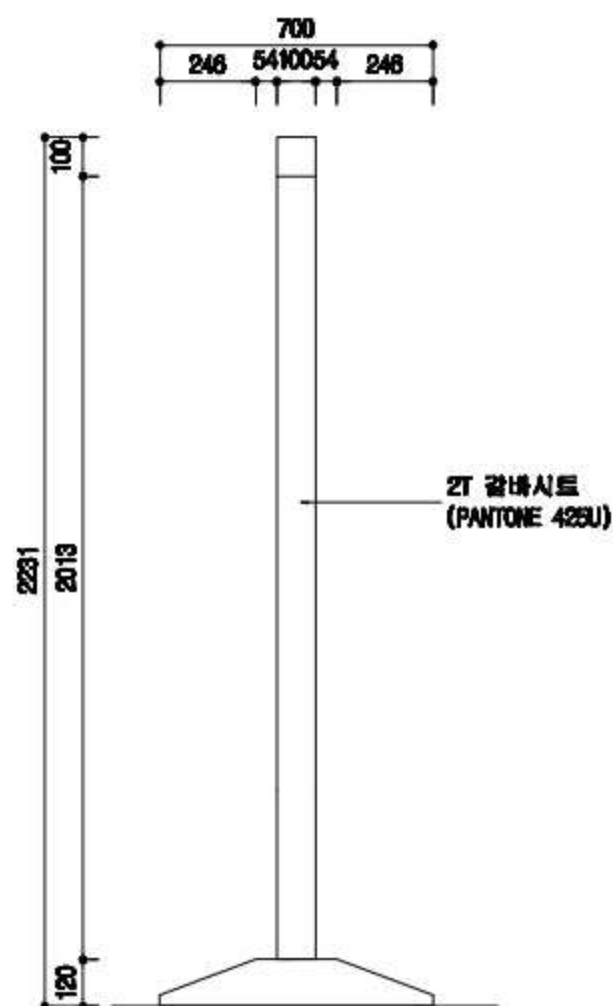


측면도  
SCALE = 1/18

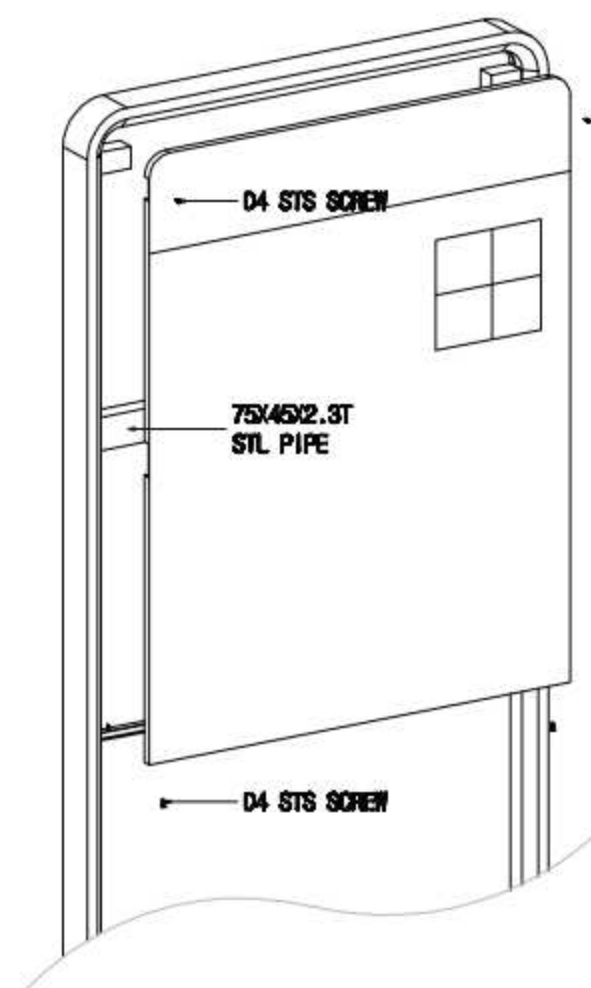

제결상세  
SCALE = NONE

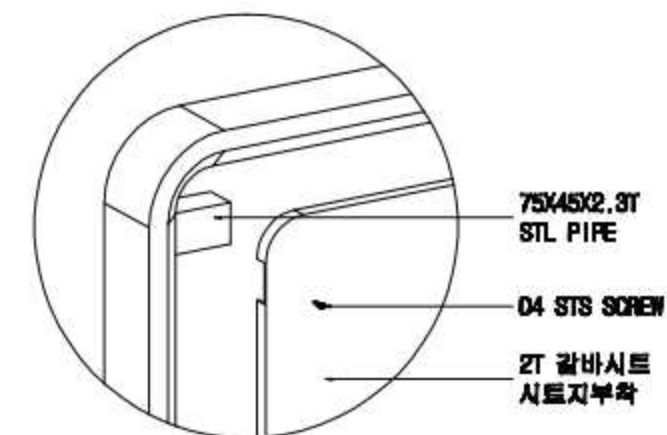

부분상세-1  
SCALE = NONE

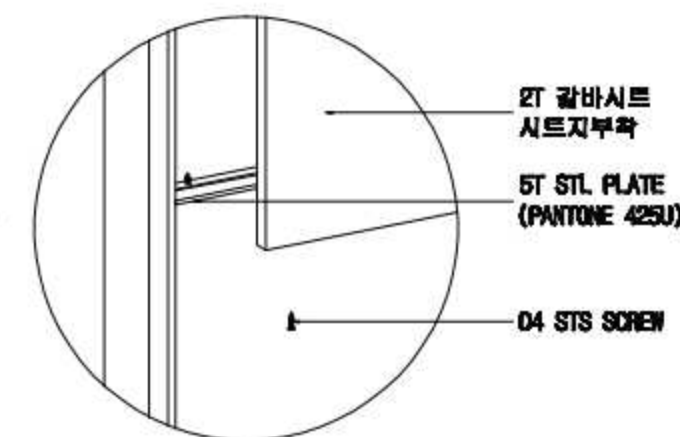

부분상세-2  
SCALE = NONE

DESIGN  
FACTORY

공사명

인천광역시 표준디자인 3차 개발용역

도면명

송문차변효관 고정형 일반상세도

일자

2018 . .

속

A3=1/18,NONE

도면번호

095

모

본변효

제도

설


계

검


도

승


인

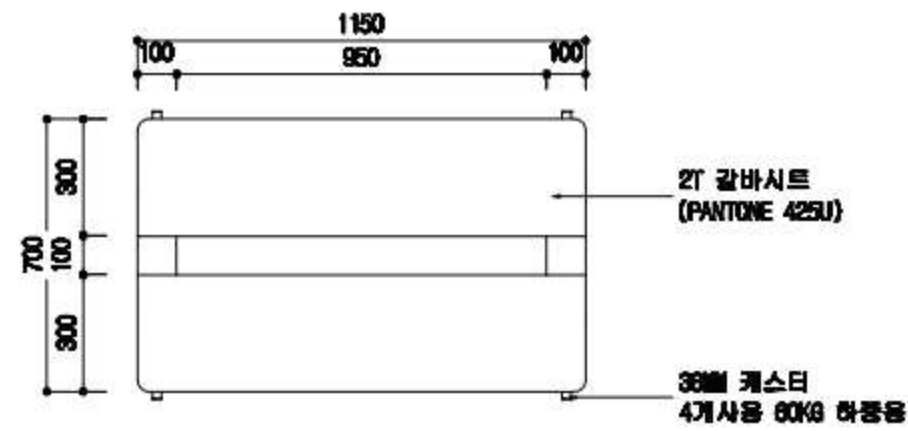


평면도  
SCALE = 1/18

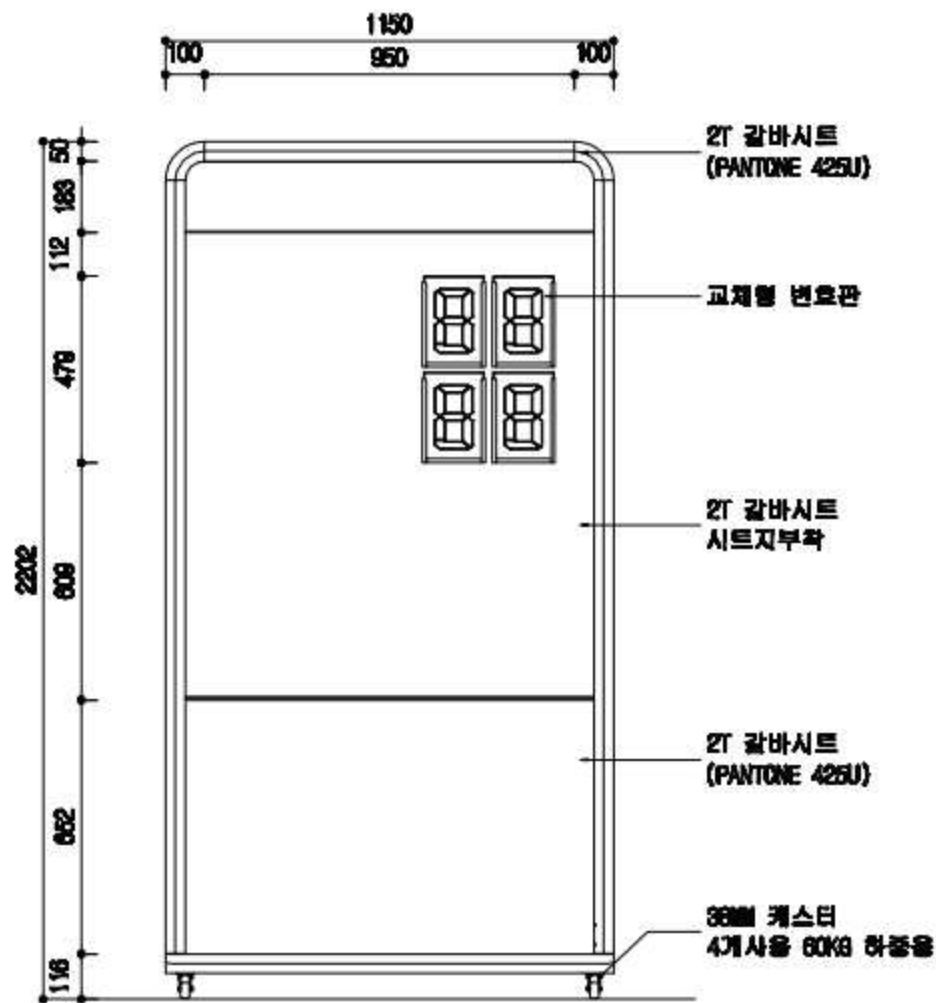


정면도  
SCALE = 1/18

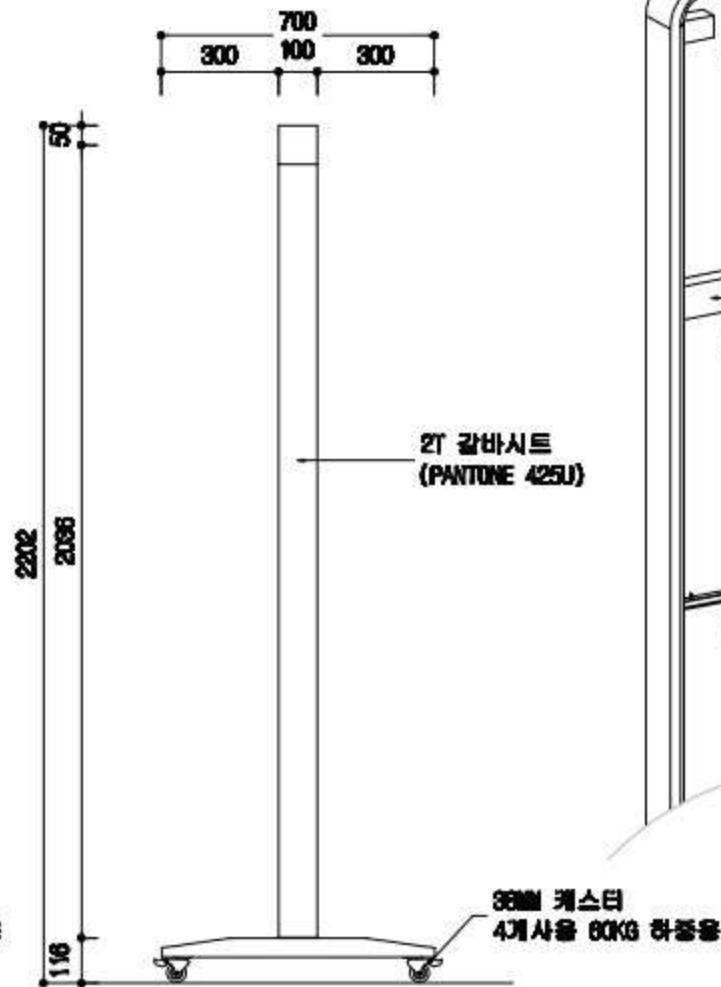


측면도  
SCALE = 1/18

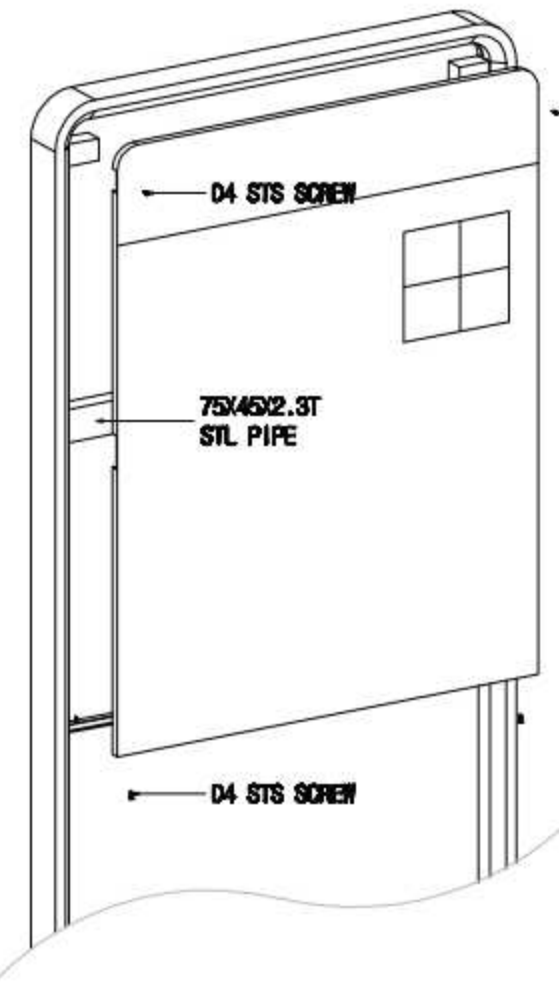

재결상세  
SCALE = NONE

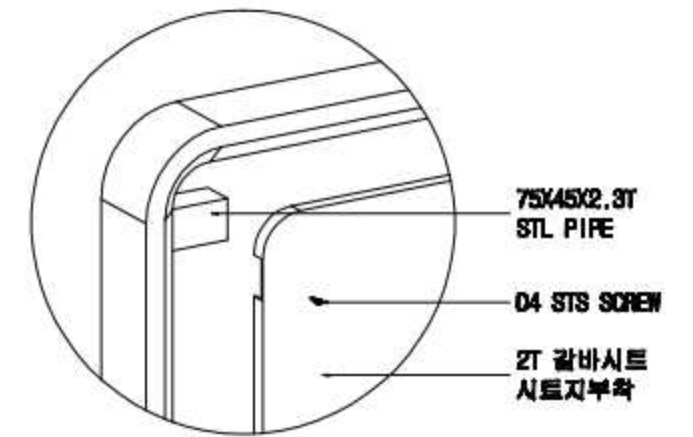

부분상세-1  
SCALE = NONE

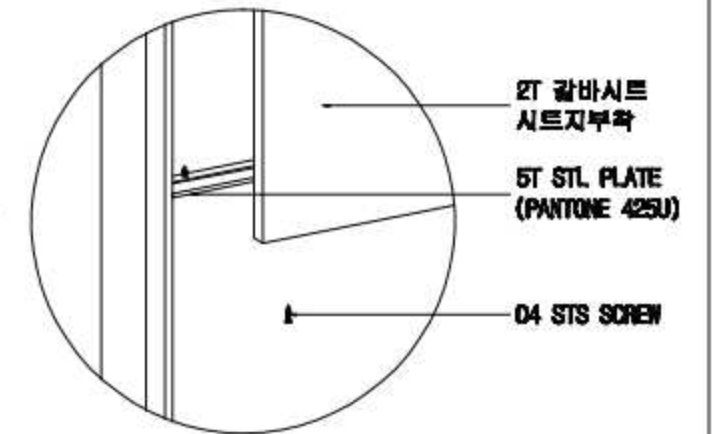

부분상세-2  
SCALE = NONE

DESIGN  
FACTORY

공사명

인천광역시 표준디자인 3차 개발용역

도면명

송문차번호제 이동형 일반상세도

일자

2018 . .

속

A3=1/18,NONE

도면번호

096

모

본


제도

설


검도

승




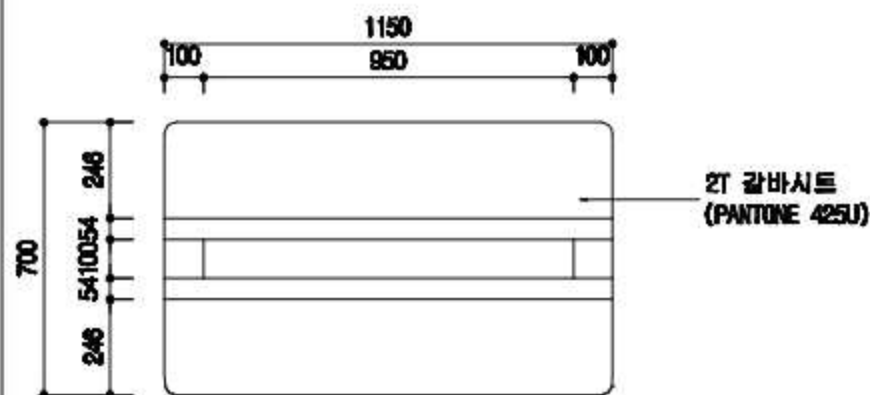


평면도  
SCALE = 1/18

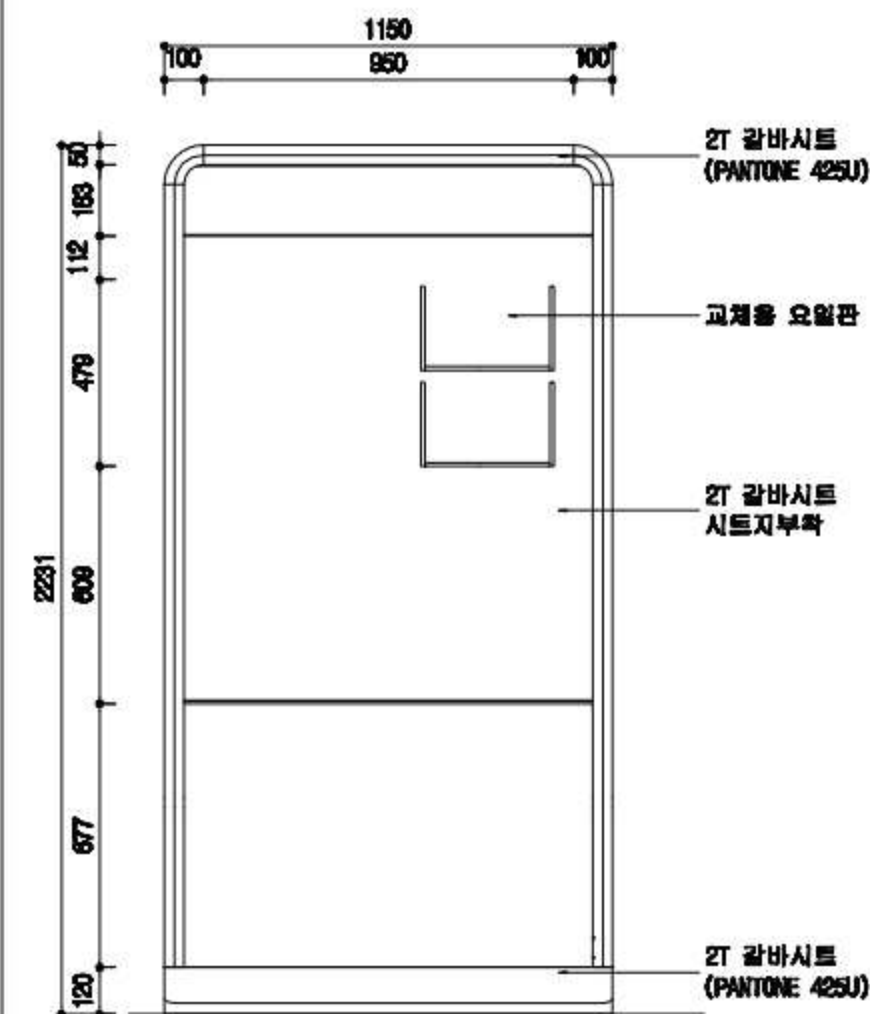


정면도  
SCALE = 1/18

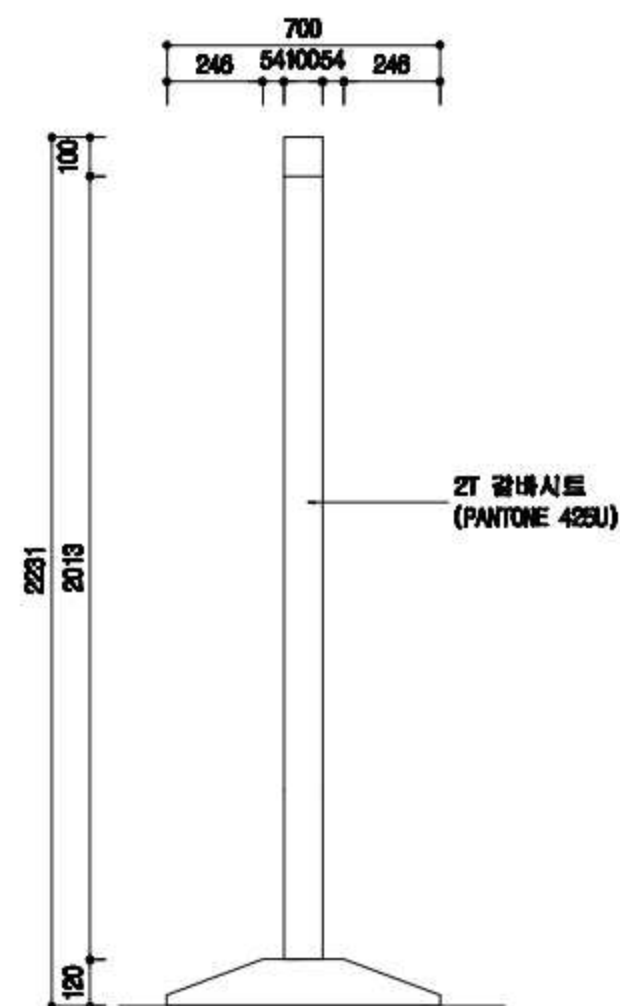


측면도  
SCALE = 1/18

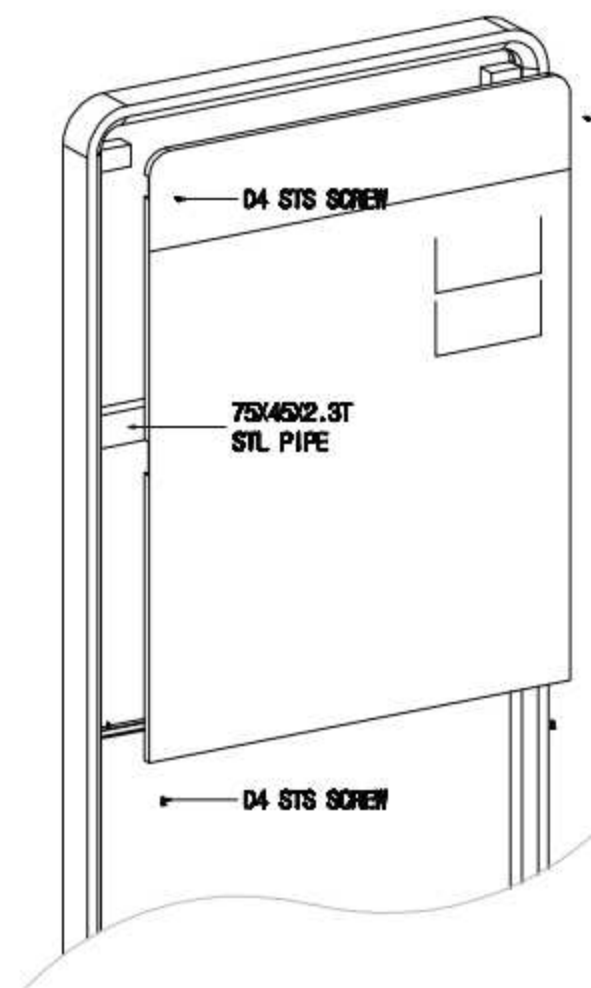

제결상세  
SCALE = NONE

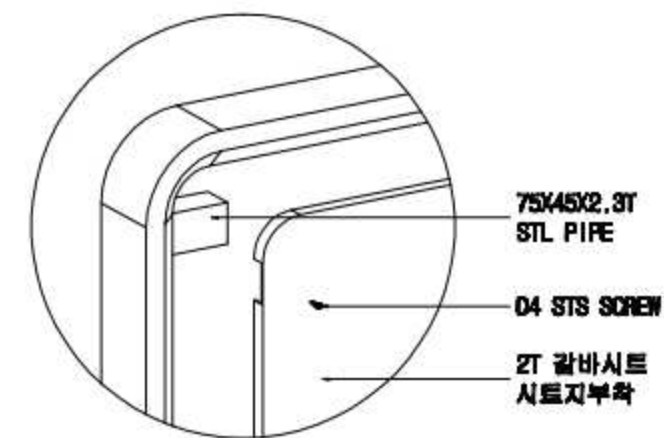

부분상세-1  
SCALE = NONE

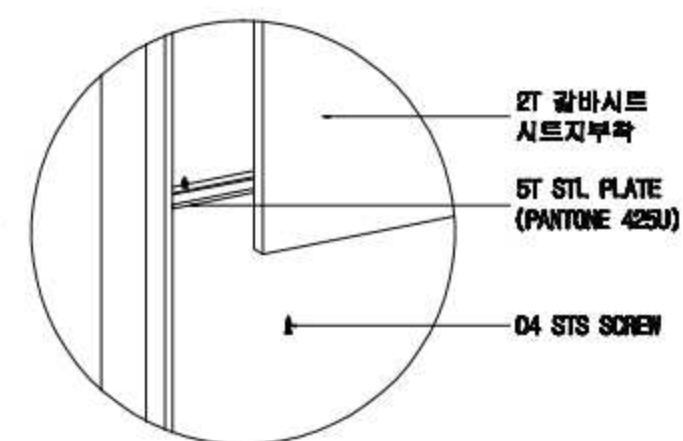

부분상세-2  
SCALE = NONE

DESIGN  
FACTORY

공사명

인천광역시 표준디자인 3차 개발용역

도면명

송문차요일제 고정형 일반상세도

일자

2018 . .

속

A3=1/18,NONE

도면번호

097

모

본

제

도

설


계

검


도

승


인

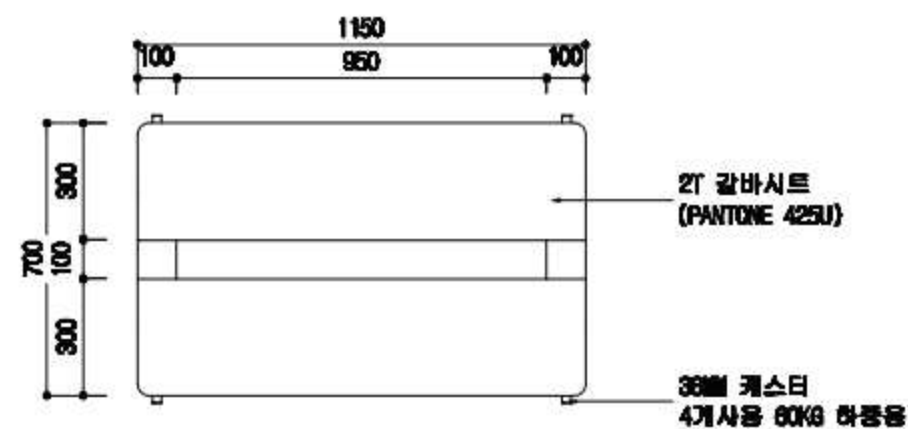


평면도  
SCALE = 1/18

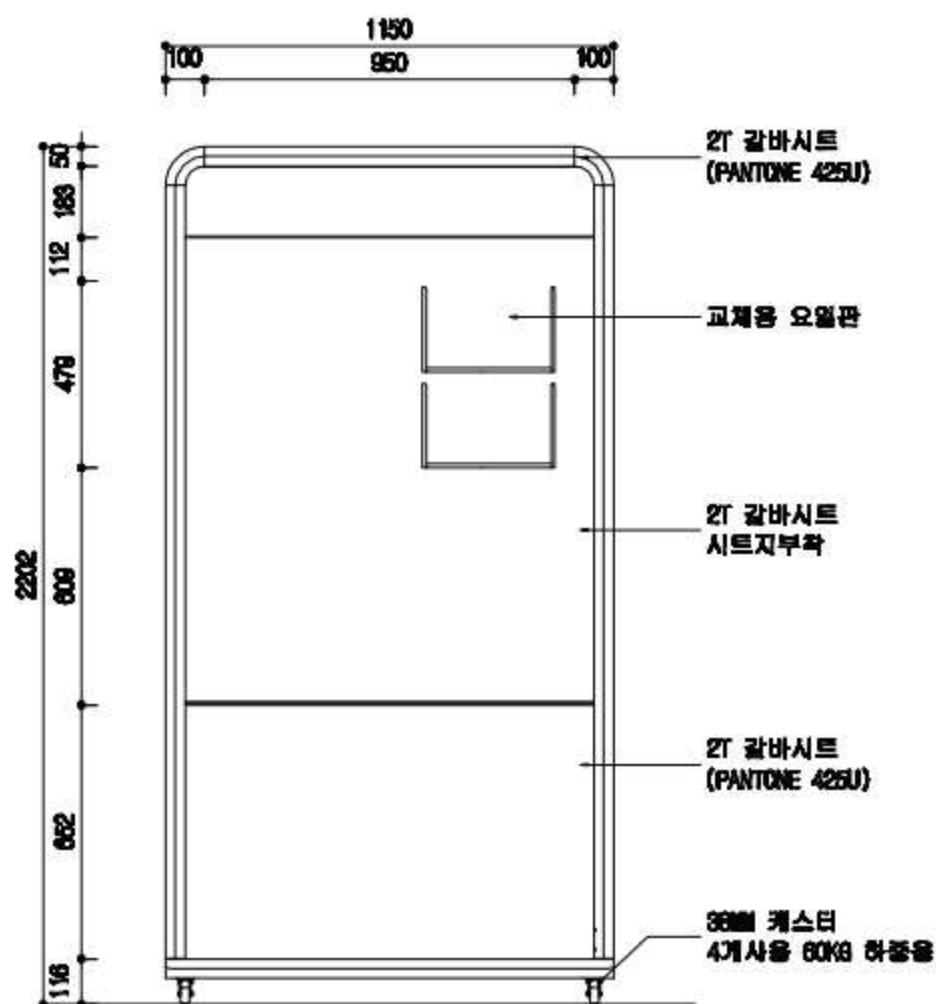


정면도  
SCALE = 1/18

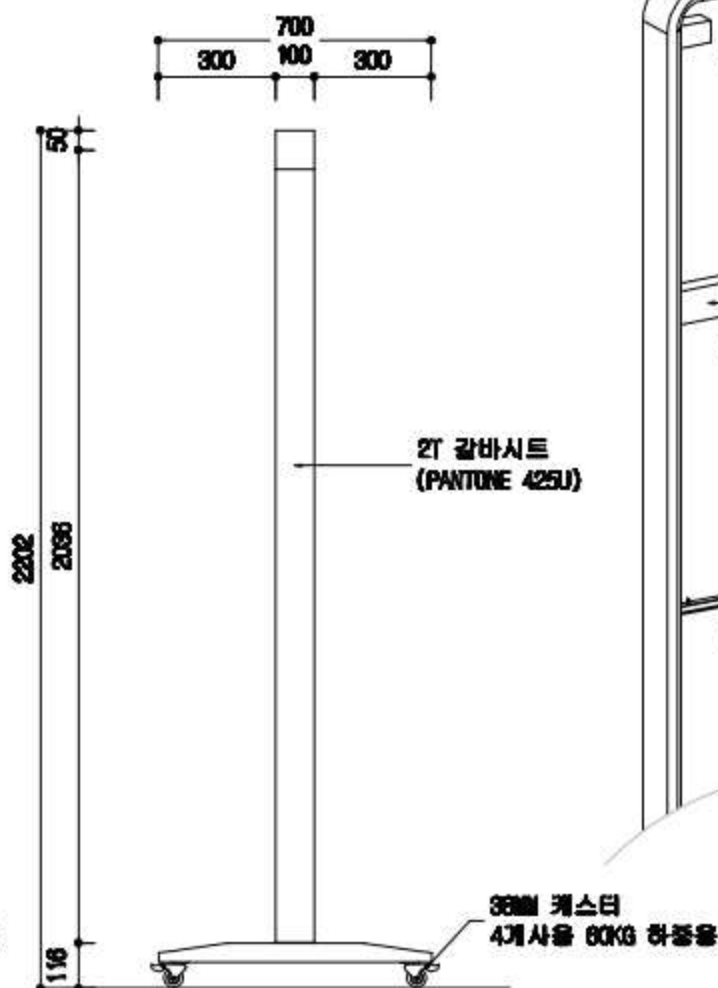


측면도  
SCALE = 1/18

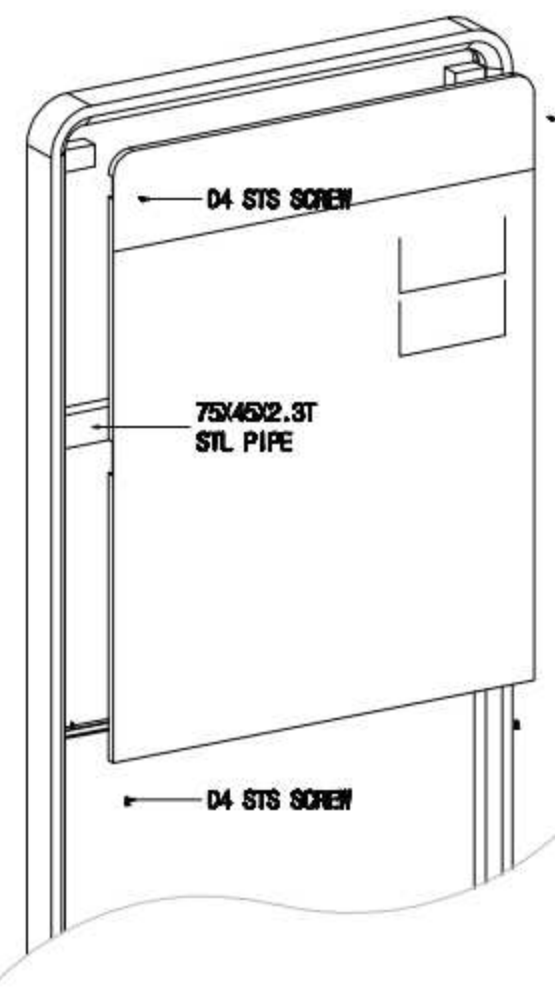

재결상세  
SCALE = NONE

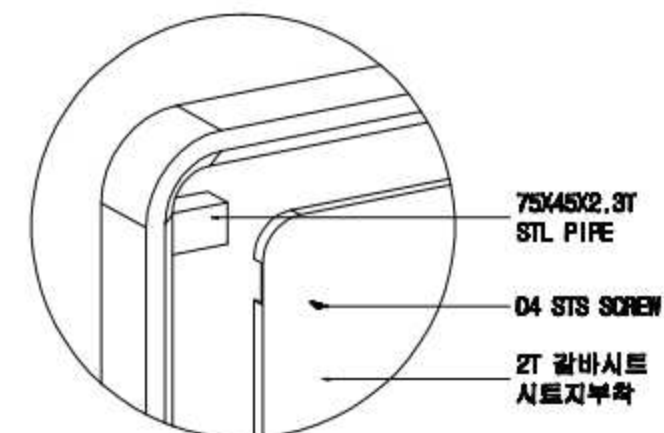

부분상세-1  
SCALE = NONE

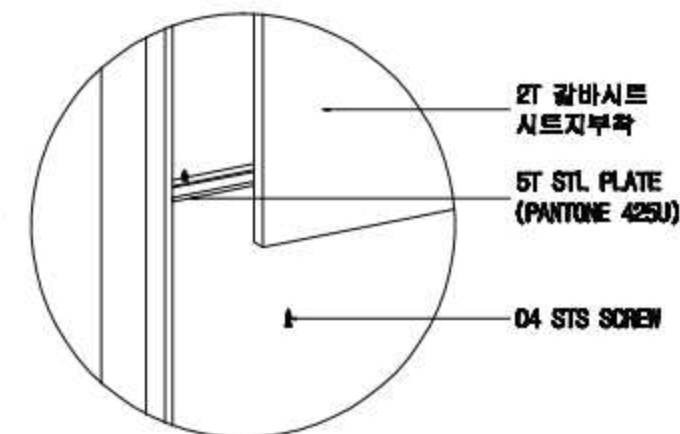

부분상세-2  
SCALE = NONE

DESIGN  
FACTORY

공사명

인천광역시 표준디자인 3차 개발용역

도면명

승용차요일제 이동형 일반상세도

일자

2018 . .

속

A3=1/18,NONE

도면번호

098

모

본

제도


설

계


검

승


인

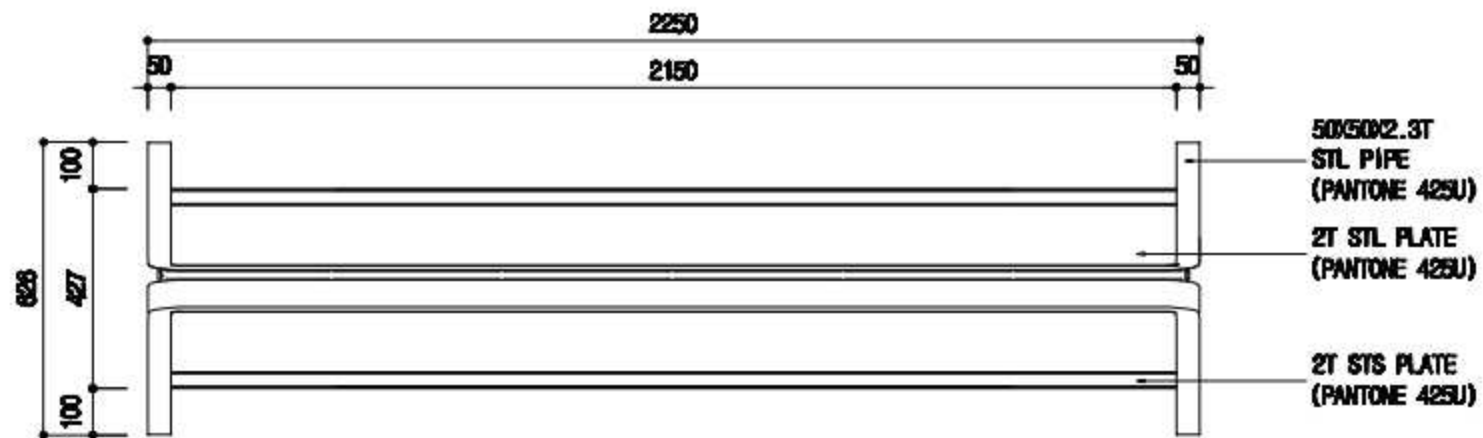


평면도  
SCALE = 1/15

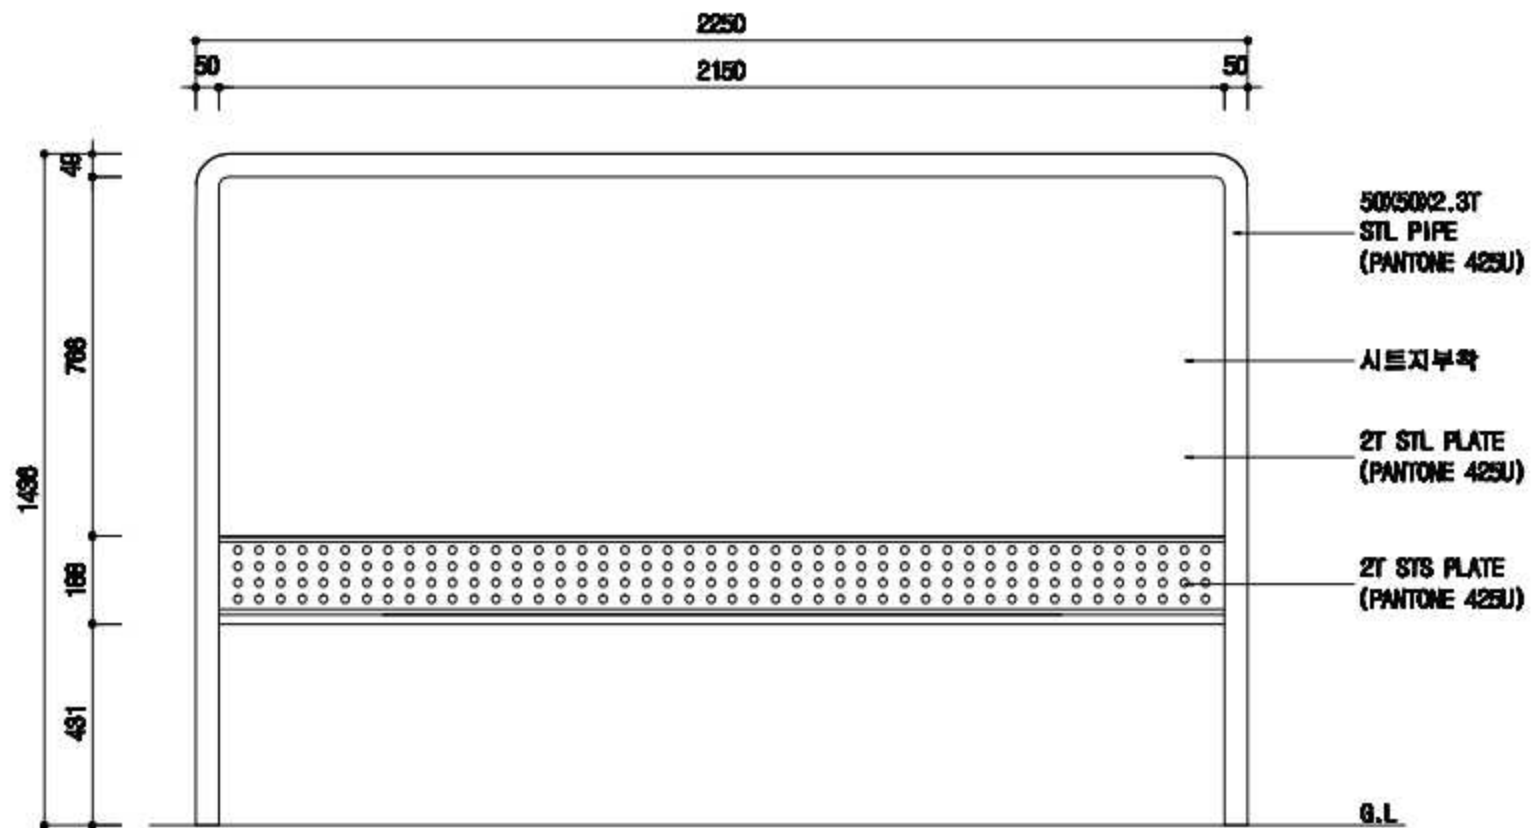

평면도  
SCALE = 1/15

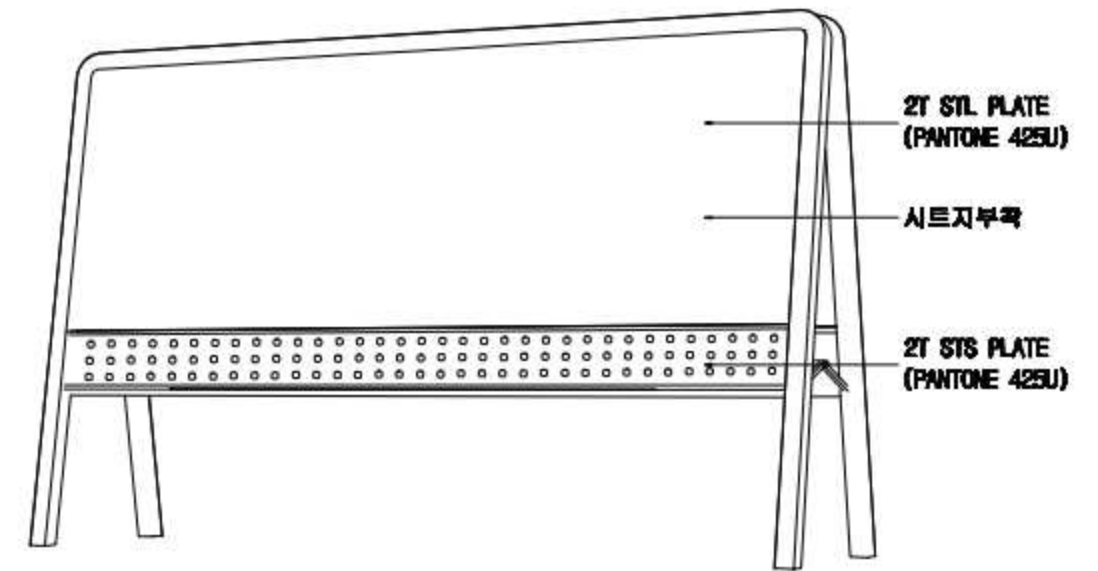

사시도  
SCALE = NONE

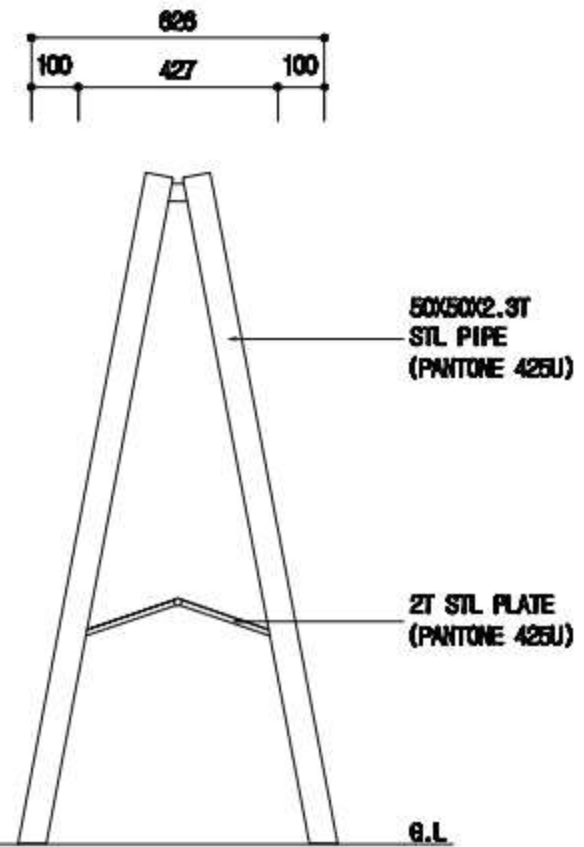

측면도  
SCALE = 1/15

DESIGN  
FACTORY

공사명

인천광역시 표준디자인 3차 개발용역

도면명

차없는 거리표지판 A보드형 별반상세도

일자

2016 . .

속

A3=1/15,NONE

도면번호

099


모형번호

제도


설계

검도


승인

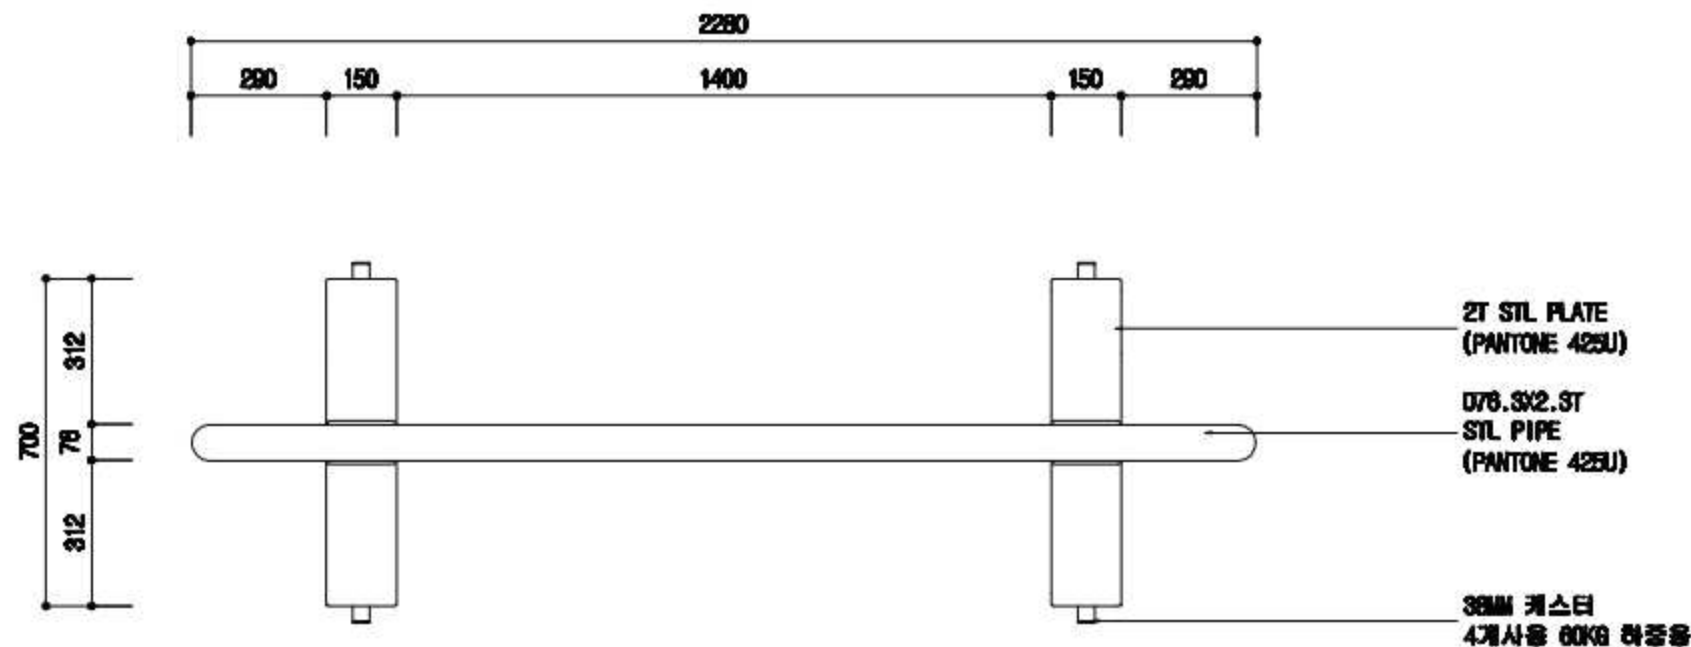


평면도  
SCALE = 1/15

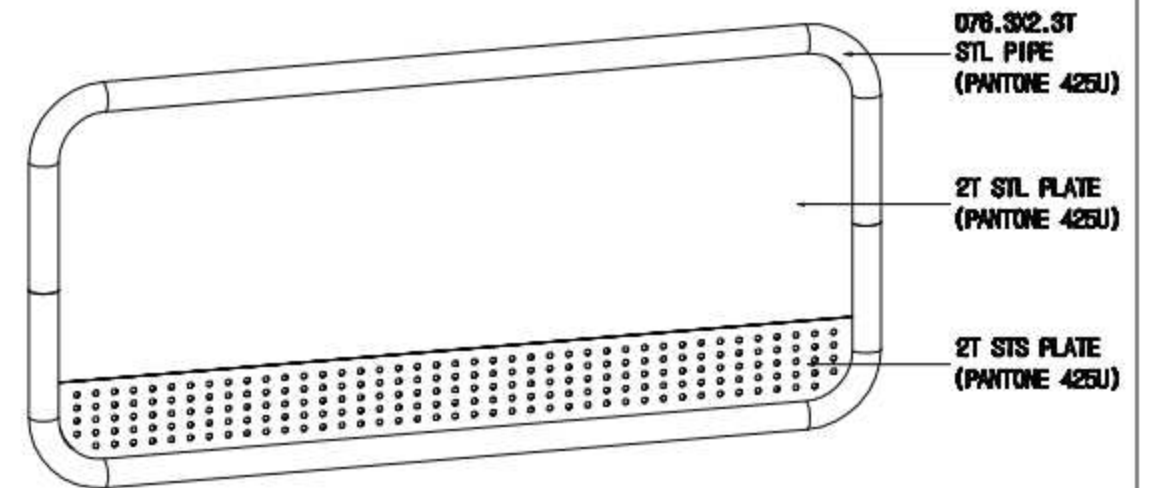

사시도  
SCALE = NONE

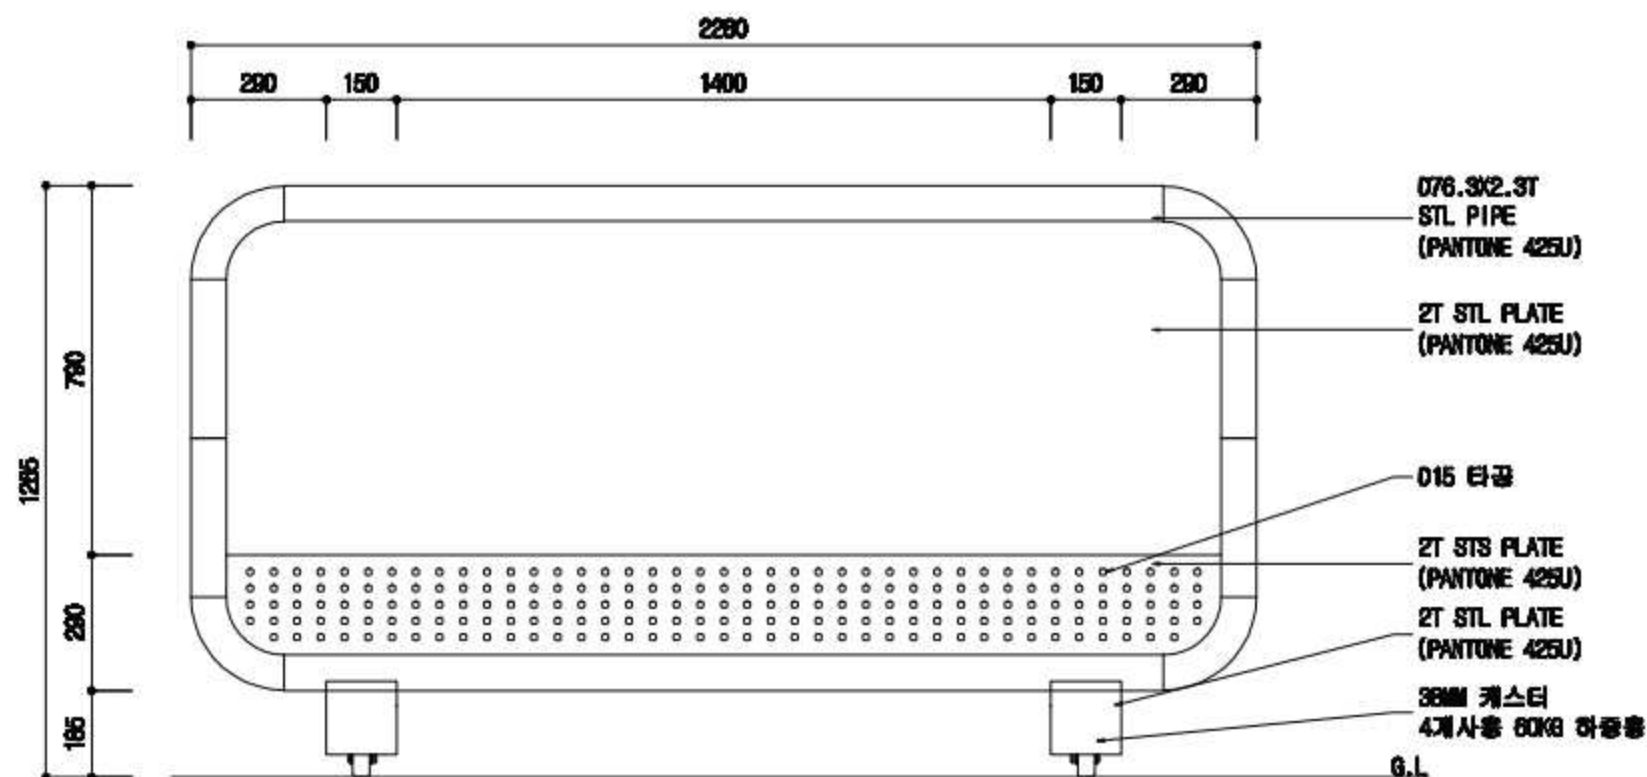

정면도  
SCALE = 1/15

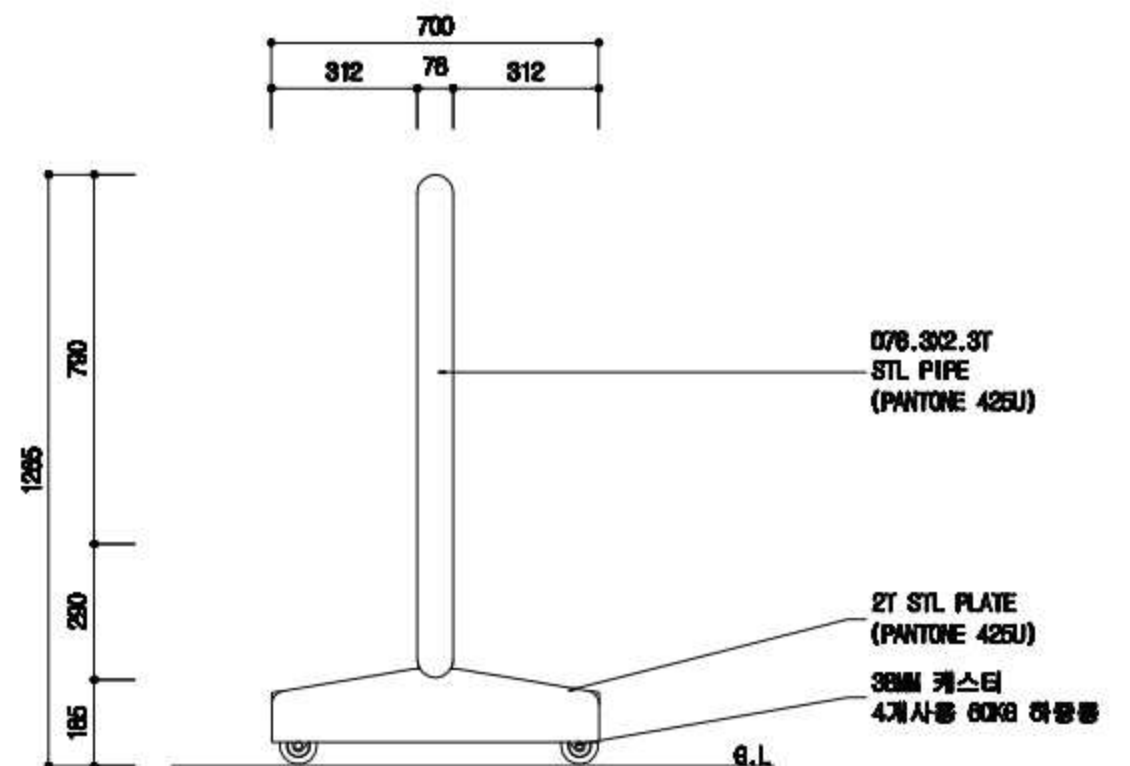

측면도  
SCALE = 1/15

DESIGN  
FACTORY

공사명

인천광역시 표준디자인 3차 개발용역

도면명

자전거 거리표지판 가로이동형 열반상세도

일자

2018 . .

속

A3=1/15,NONE

도면번호

100

모

본

제도

설

계


검

도


승

인




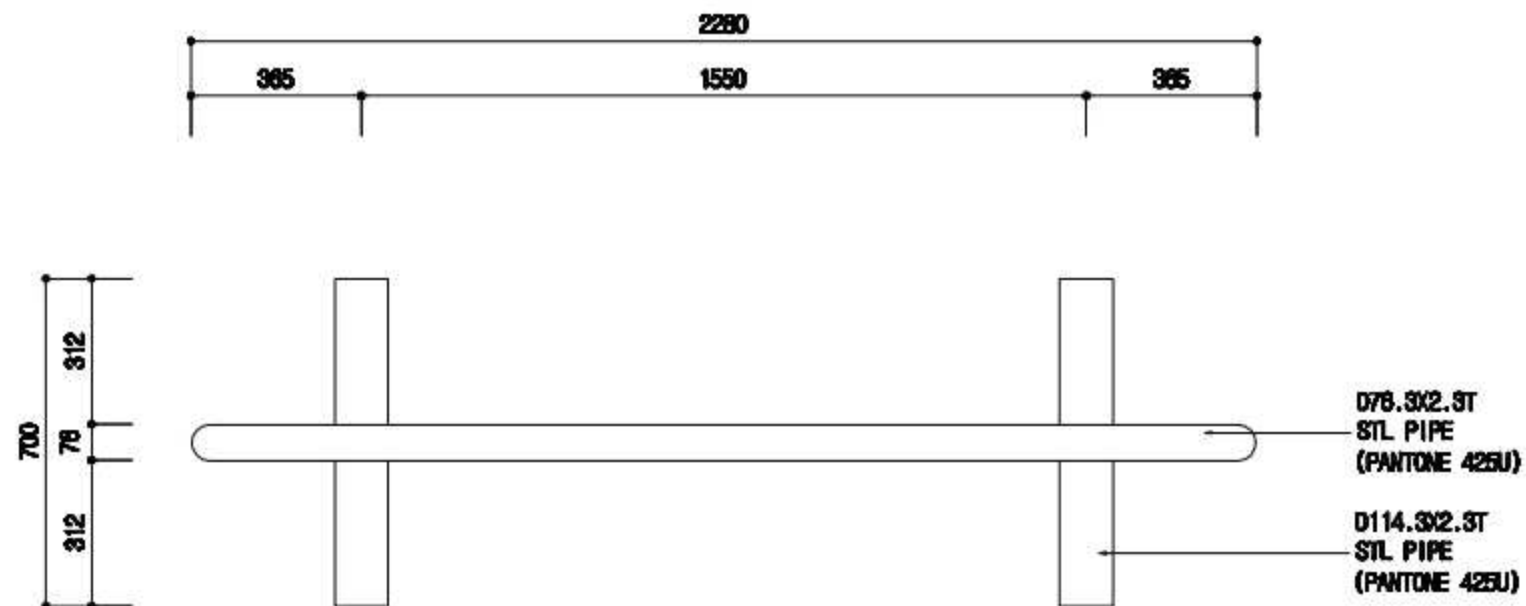


평면도  
SCALE = 1/15

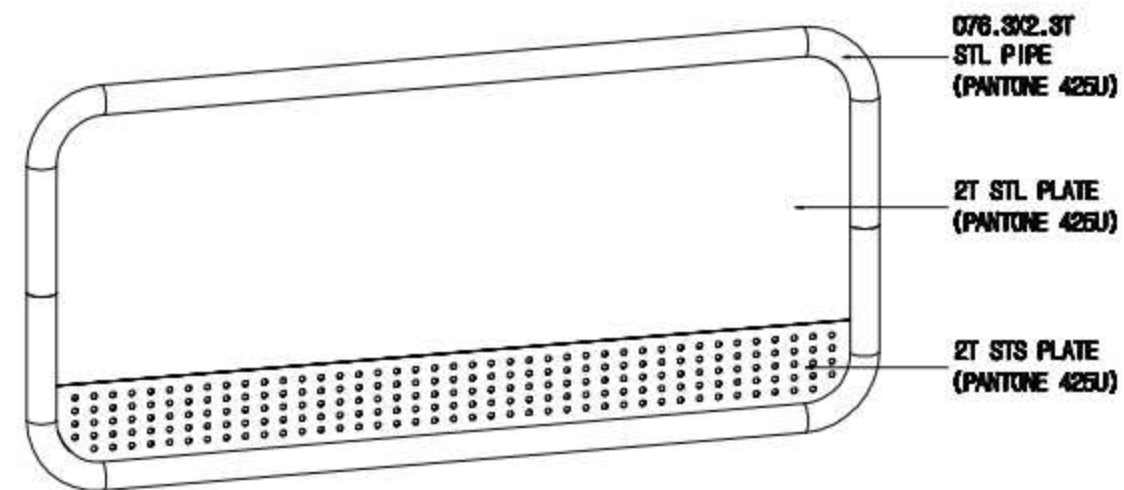

사시도  
SCALE = NONE

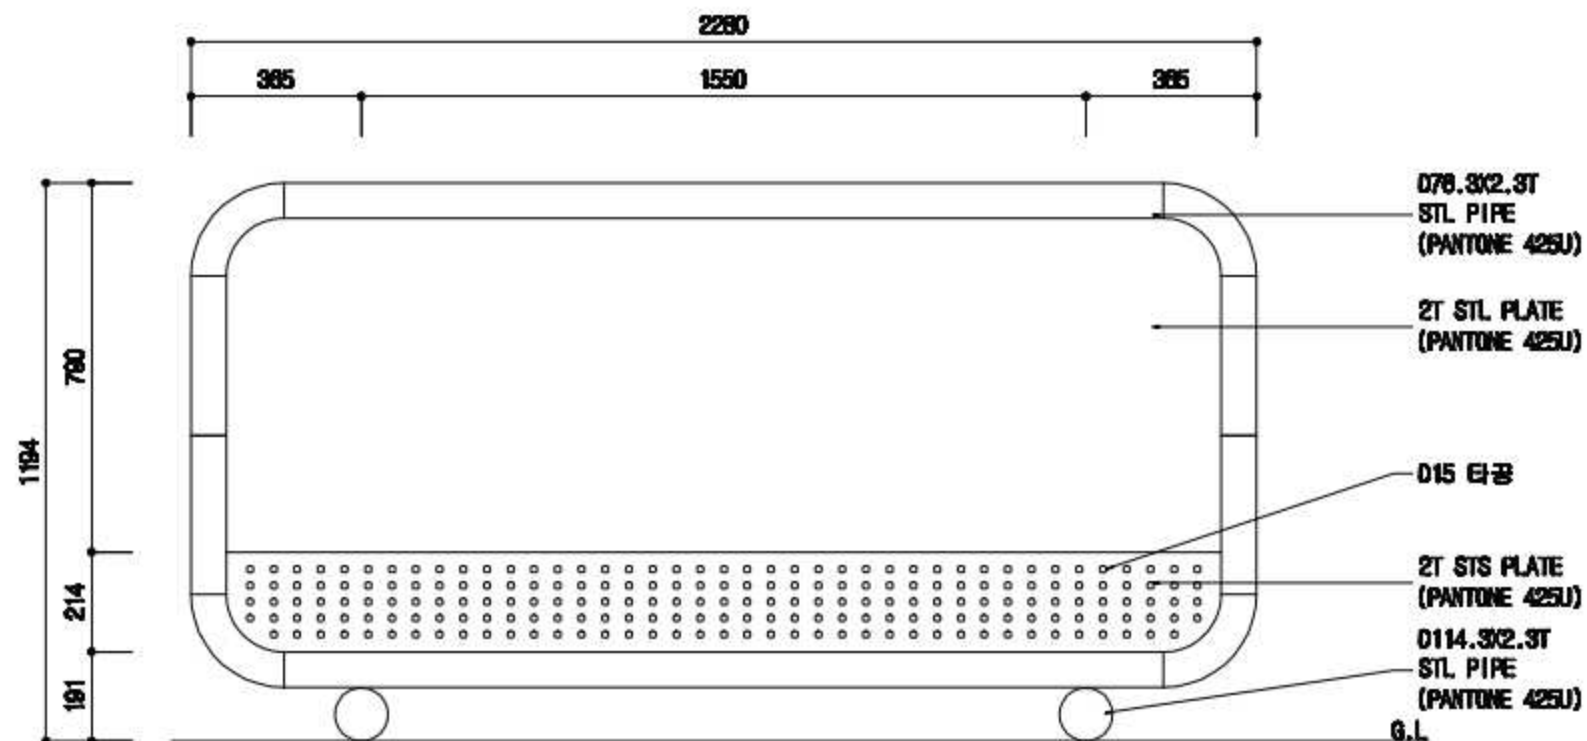

정면도  
SCALE = 1/15

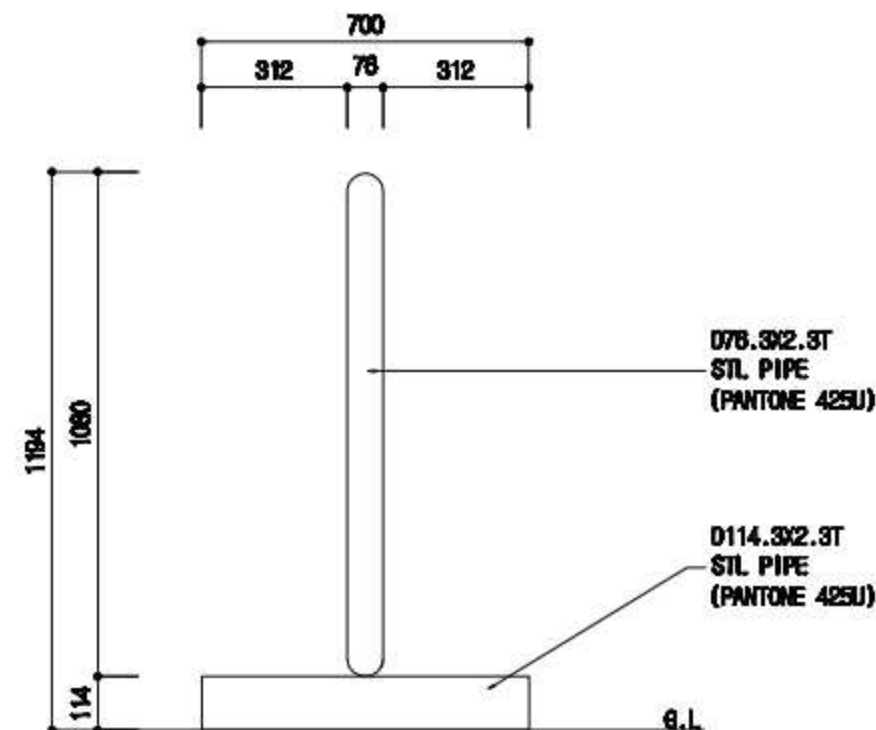

측면도  
SCALE = 1/15

DESIGN  
FACTORY

공사명

인천광역시 표준디자인 3차 개발용역

도면명

차없는 거리표지판 가로형 일반상세도

일자

2018 . .

속

A3=1/15,NONE

도면번호

090

모

본

재도


설

계


검도

승


인

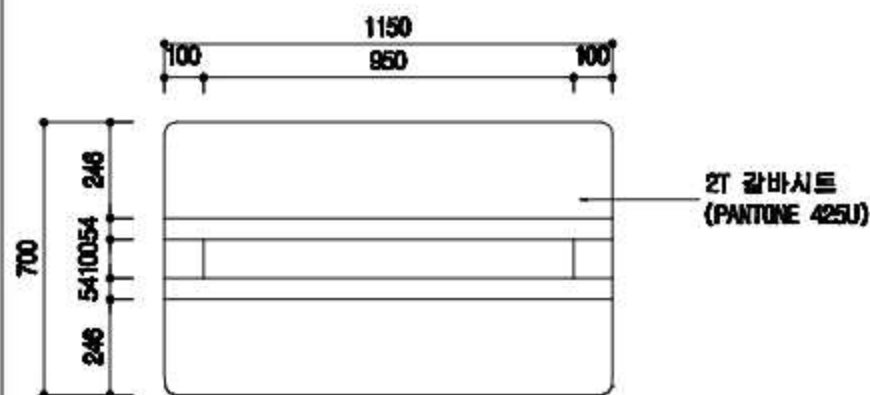


평면도  
SCALE = 1/18

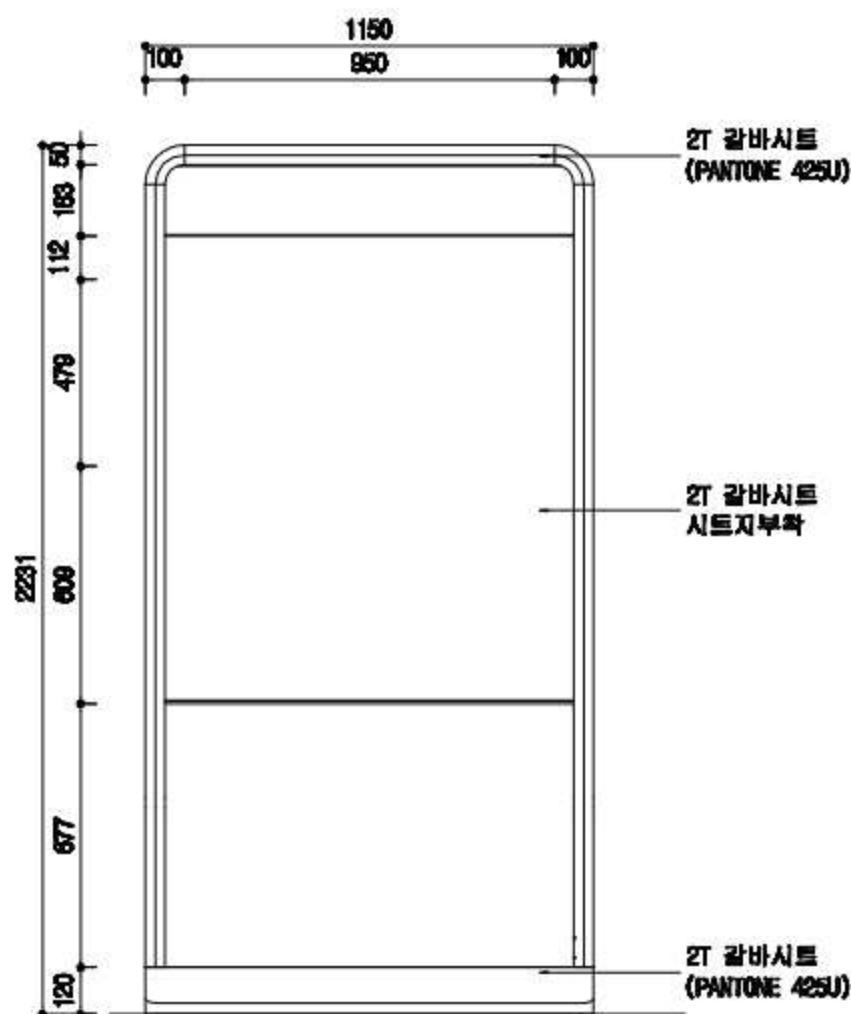


평면도  
SCALE = 1/18

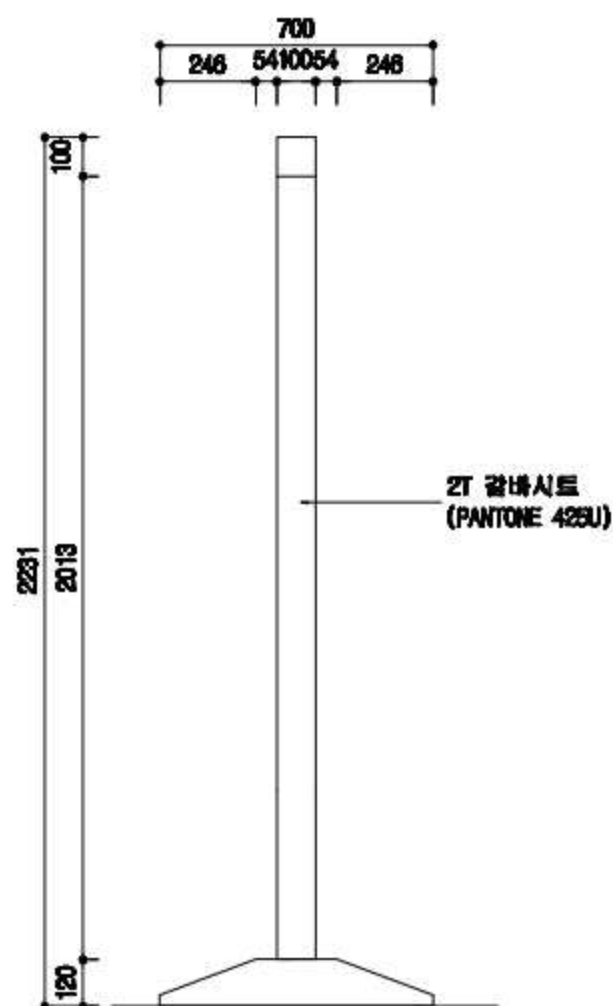


측면도  
SCALE = 1/18

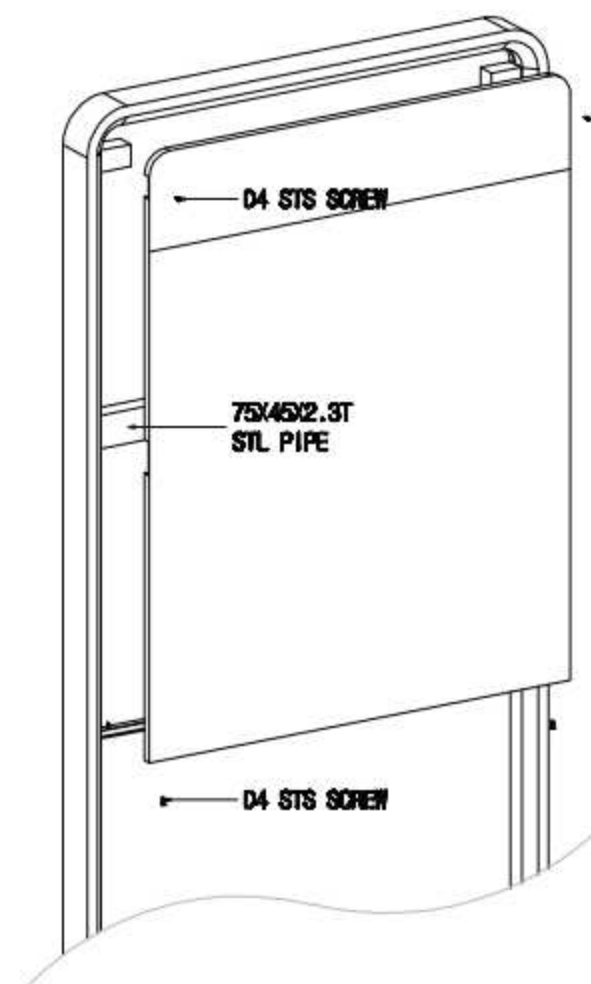

재결상세  
SCALE = NONE

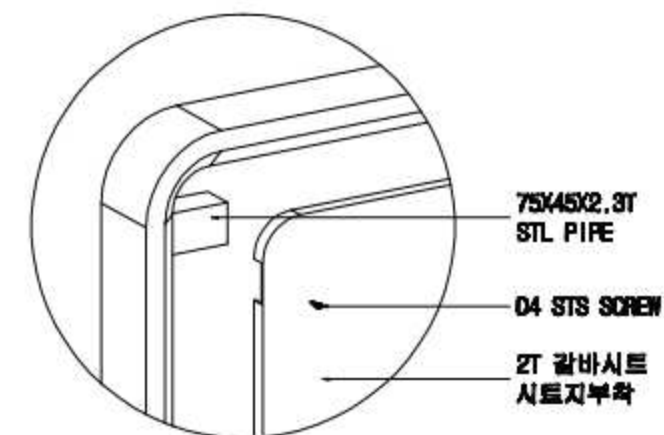

부분상세-1  
SCALE = NONE

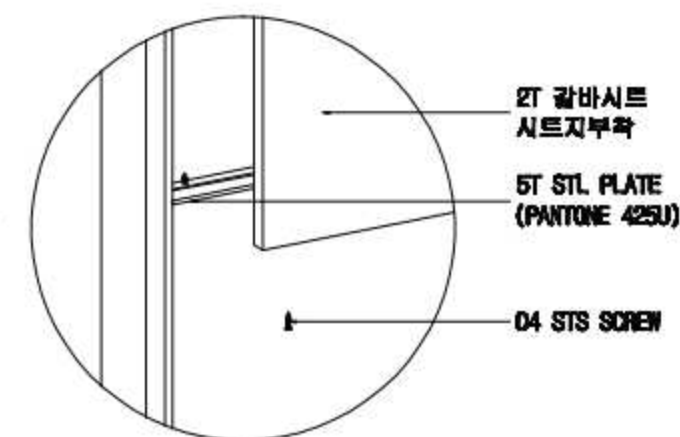

부분상세-2  
SCALE = NONE

DESIGN  
FACTORY

공사명

인천광역시 표준디자인 3차 개발용역

도면명

차없는 거리표지판 세로형 일반상세도

일자

2018 . .

속

A3=1/18,NONE

도면번호

102

모

본변호

제도


설

계


검도

승


인

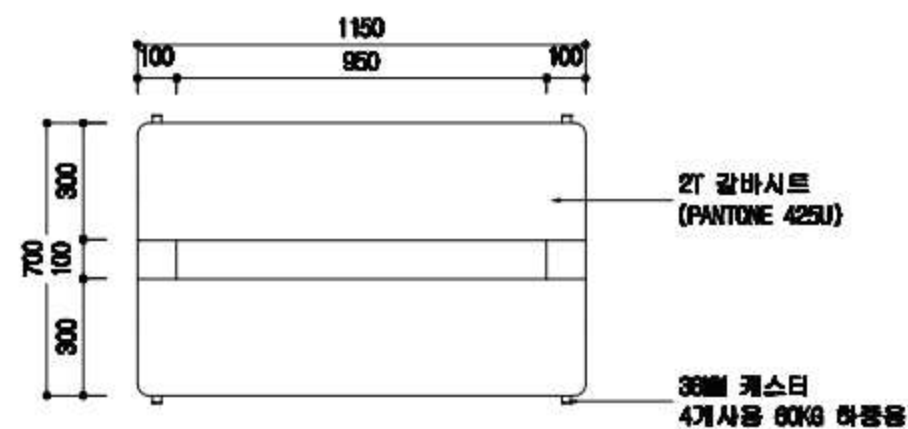


평면도  
SCALE = 1/18

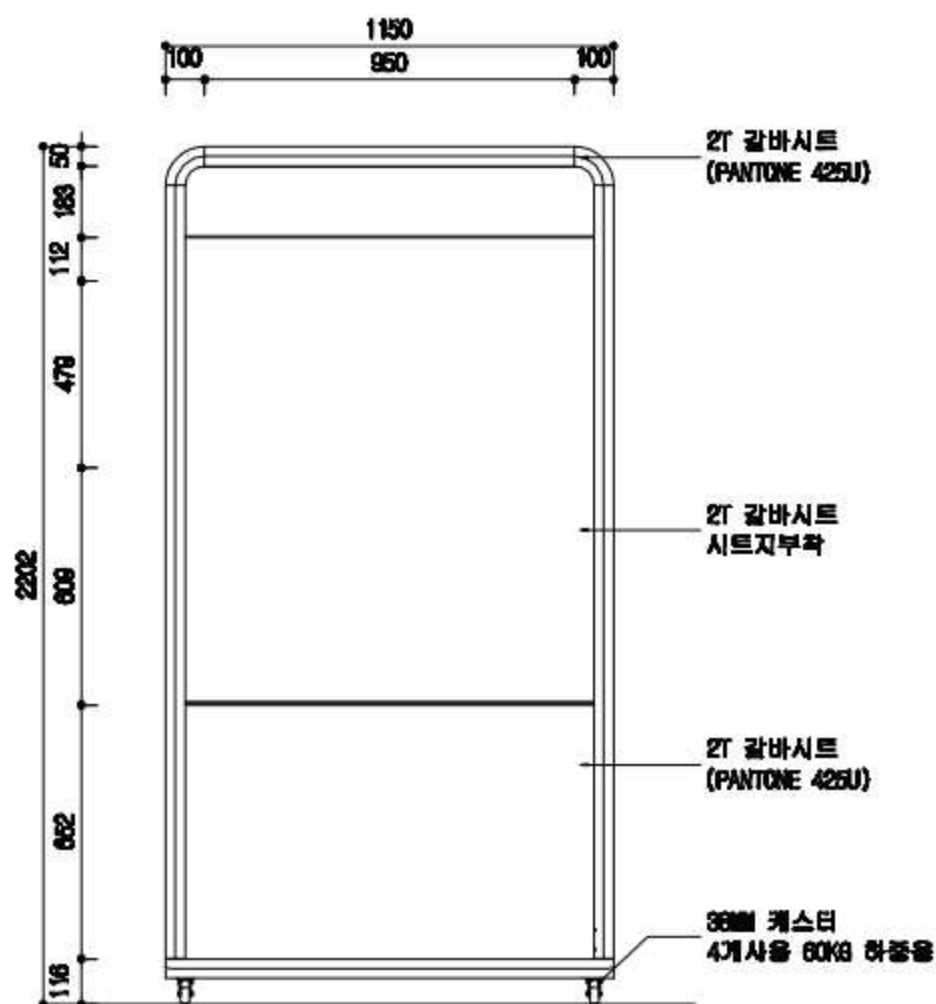


정면도  
SCALE = 1/18

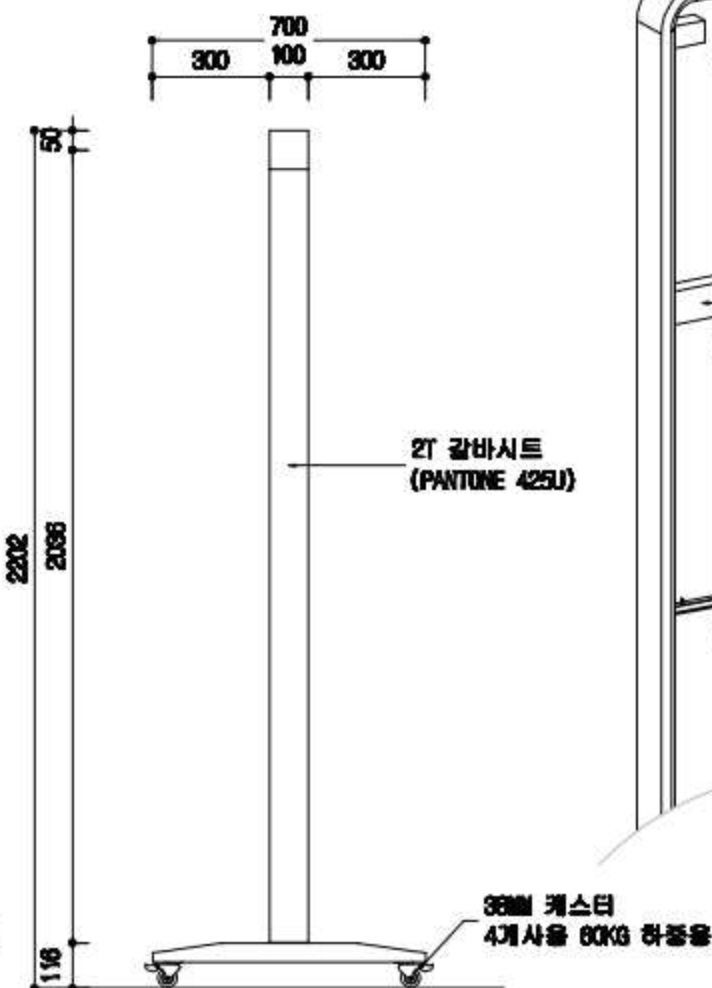


측면도  
SCALE = 1/18

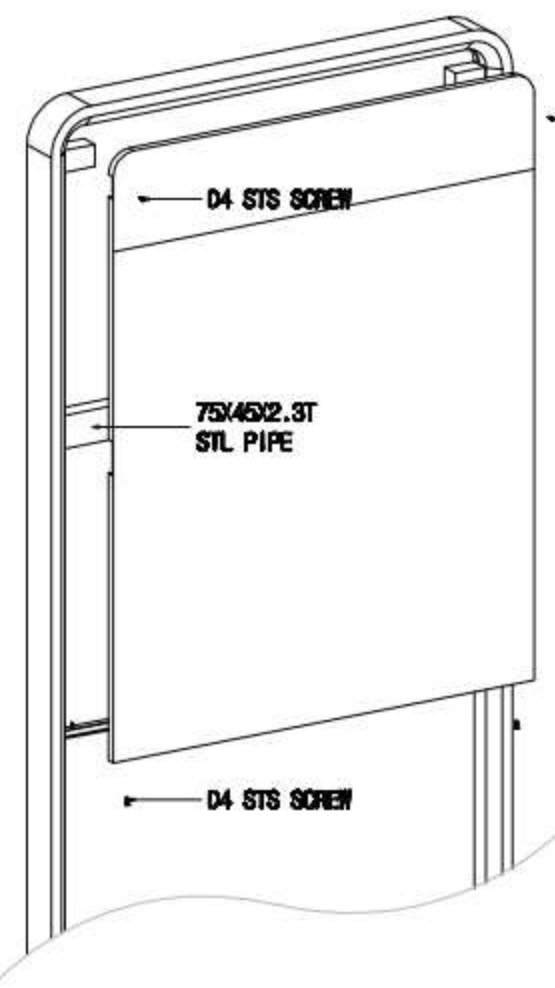

재결상세  
SCALE = NONE

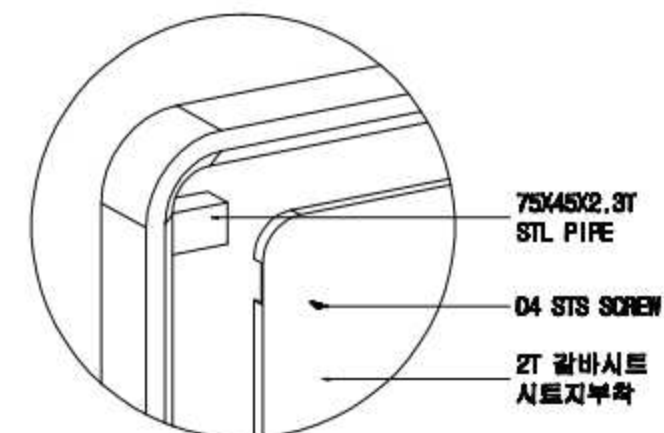

부분상세-1  
SCALE = NONE

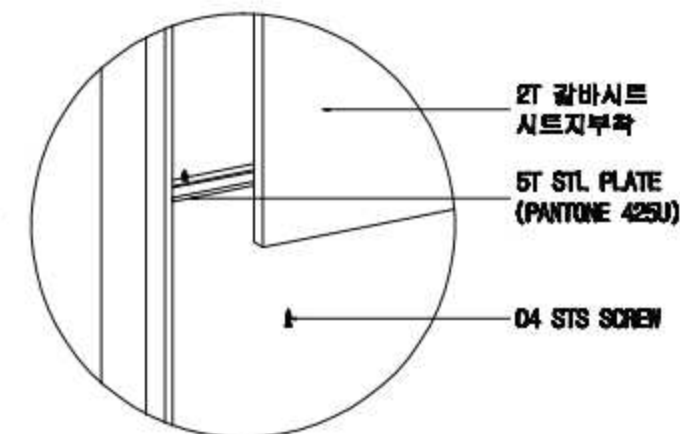

부분상세-2  
SCALE = NONE

DESIGN  
FACTORY

공사명

인천광역시 표준디자인 3차 개발용역

도면명

차없는 거리표지판 세로이동형 열반상세도

일자

2018 . .

속

A3=1/18,NONE

도면번호

103

모

본

제도

설

계

검

승

인

인천광역시 표준디자인  
재정비개발 실시설계도





---

**인천형 어린이집현판**


(유지품목)




NOTE  
1. 현장여건에 따라 동종이상이나 동등의 공법으로 시공가능.

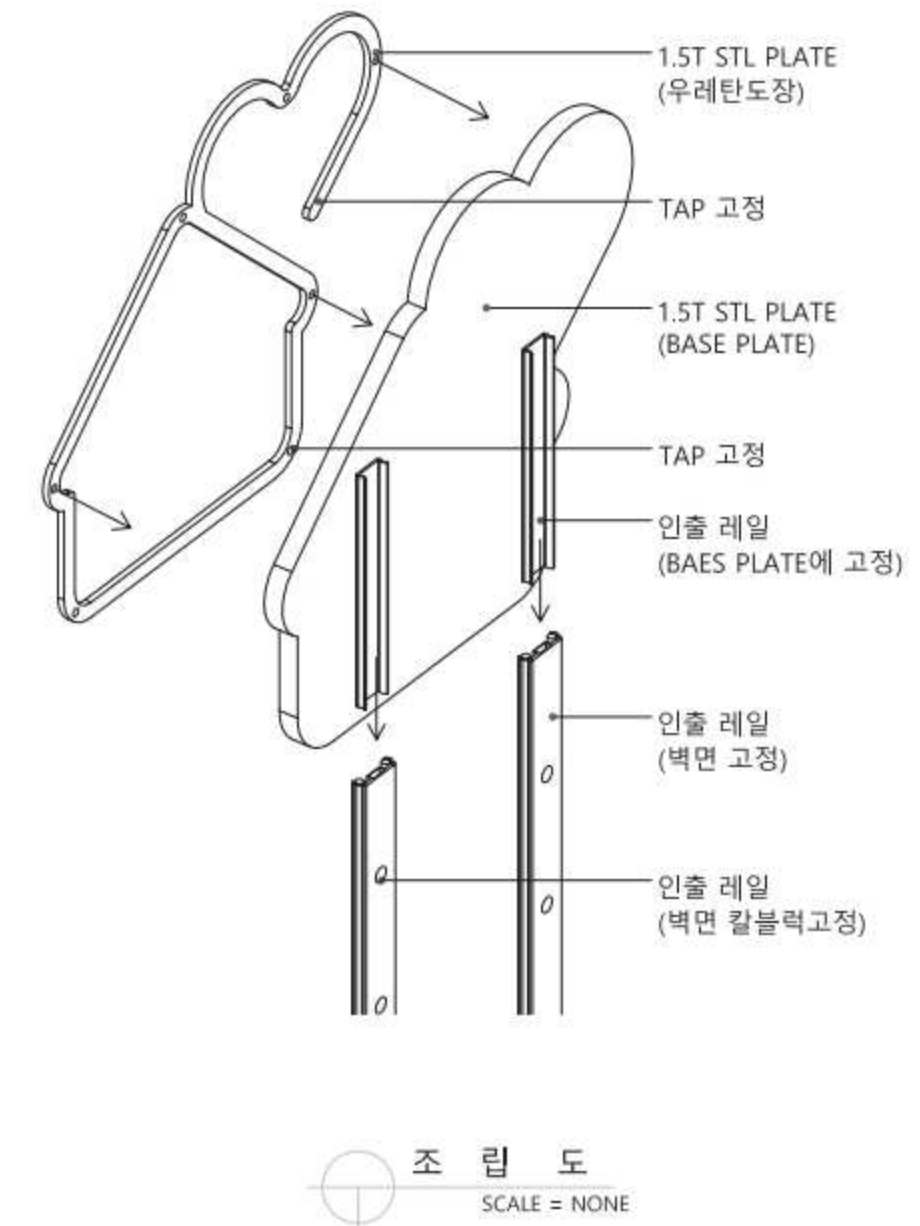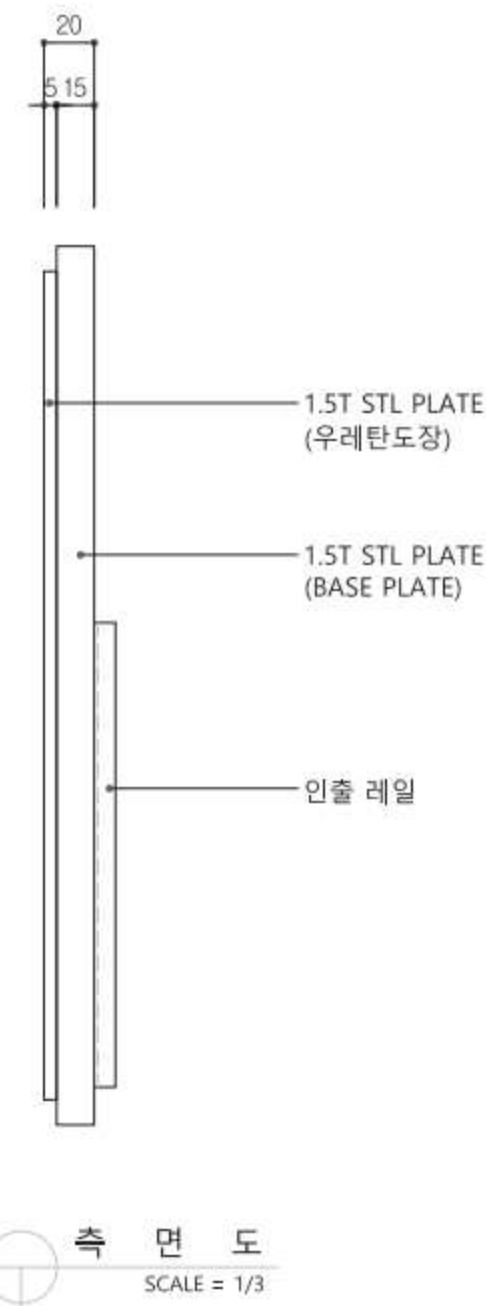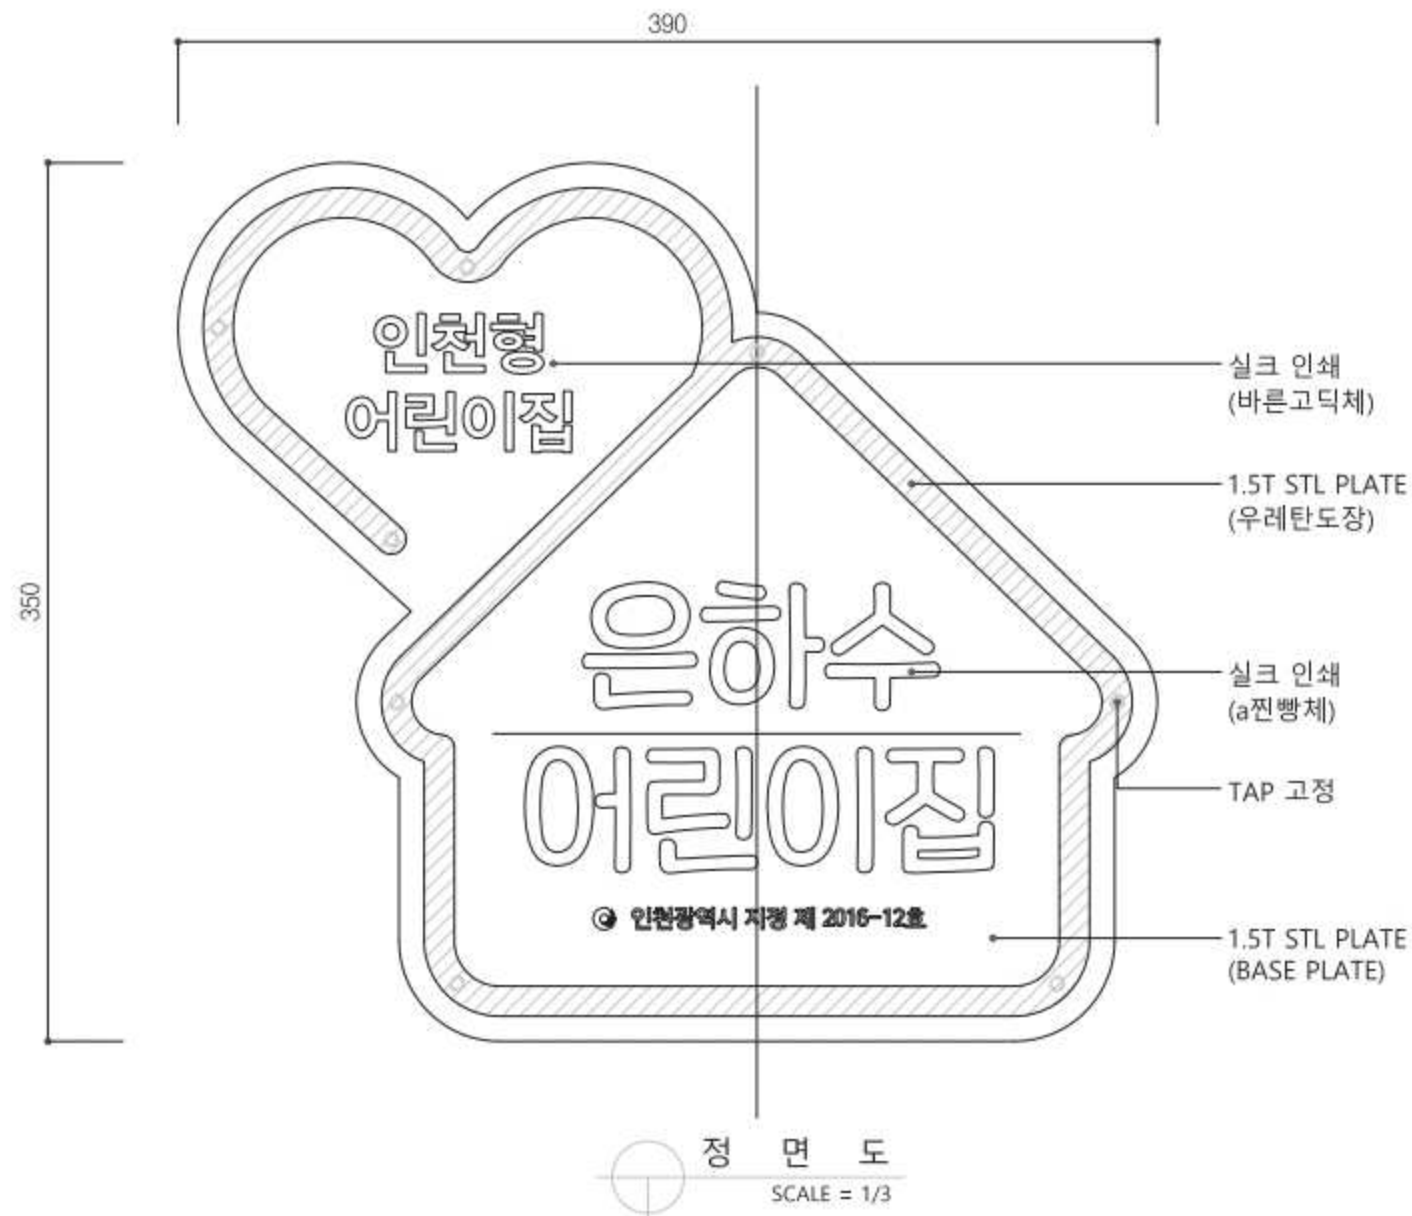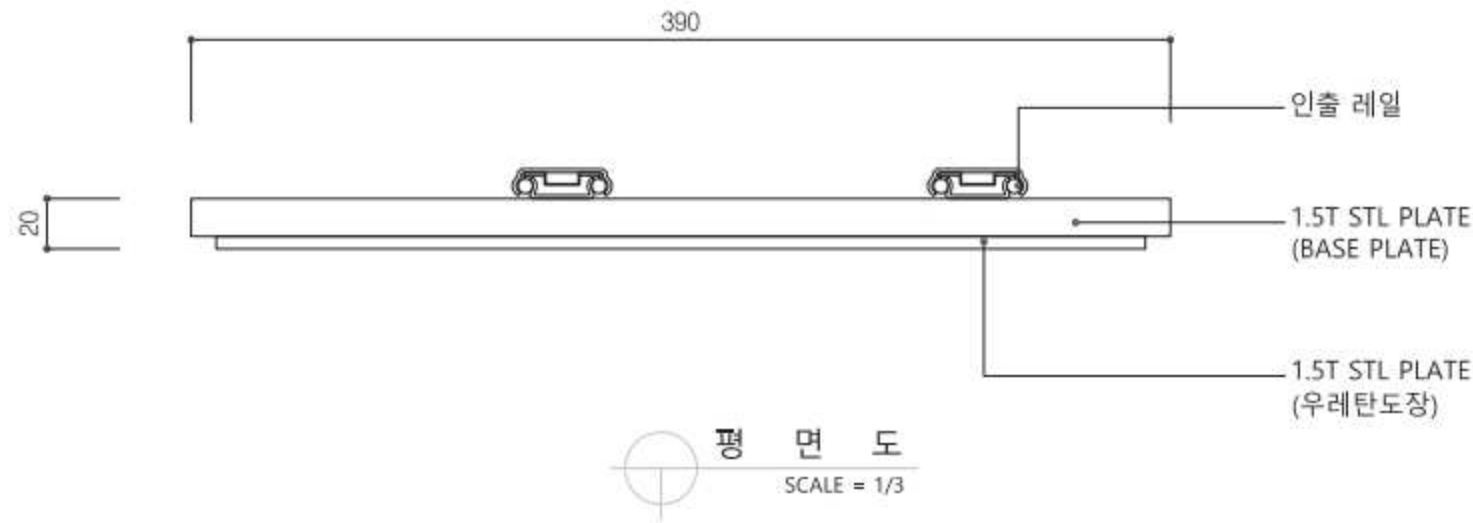


NOTE  
1. 현장여건에 따라 동종이상이나 동등의 공법으로 시공가능.

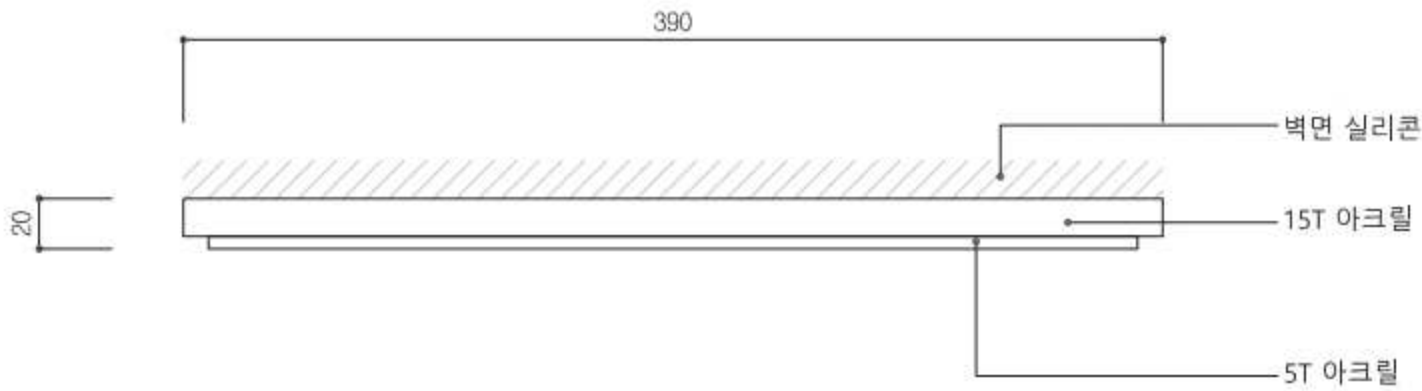

평 면 도  
SCALE = 1/3

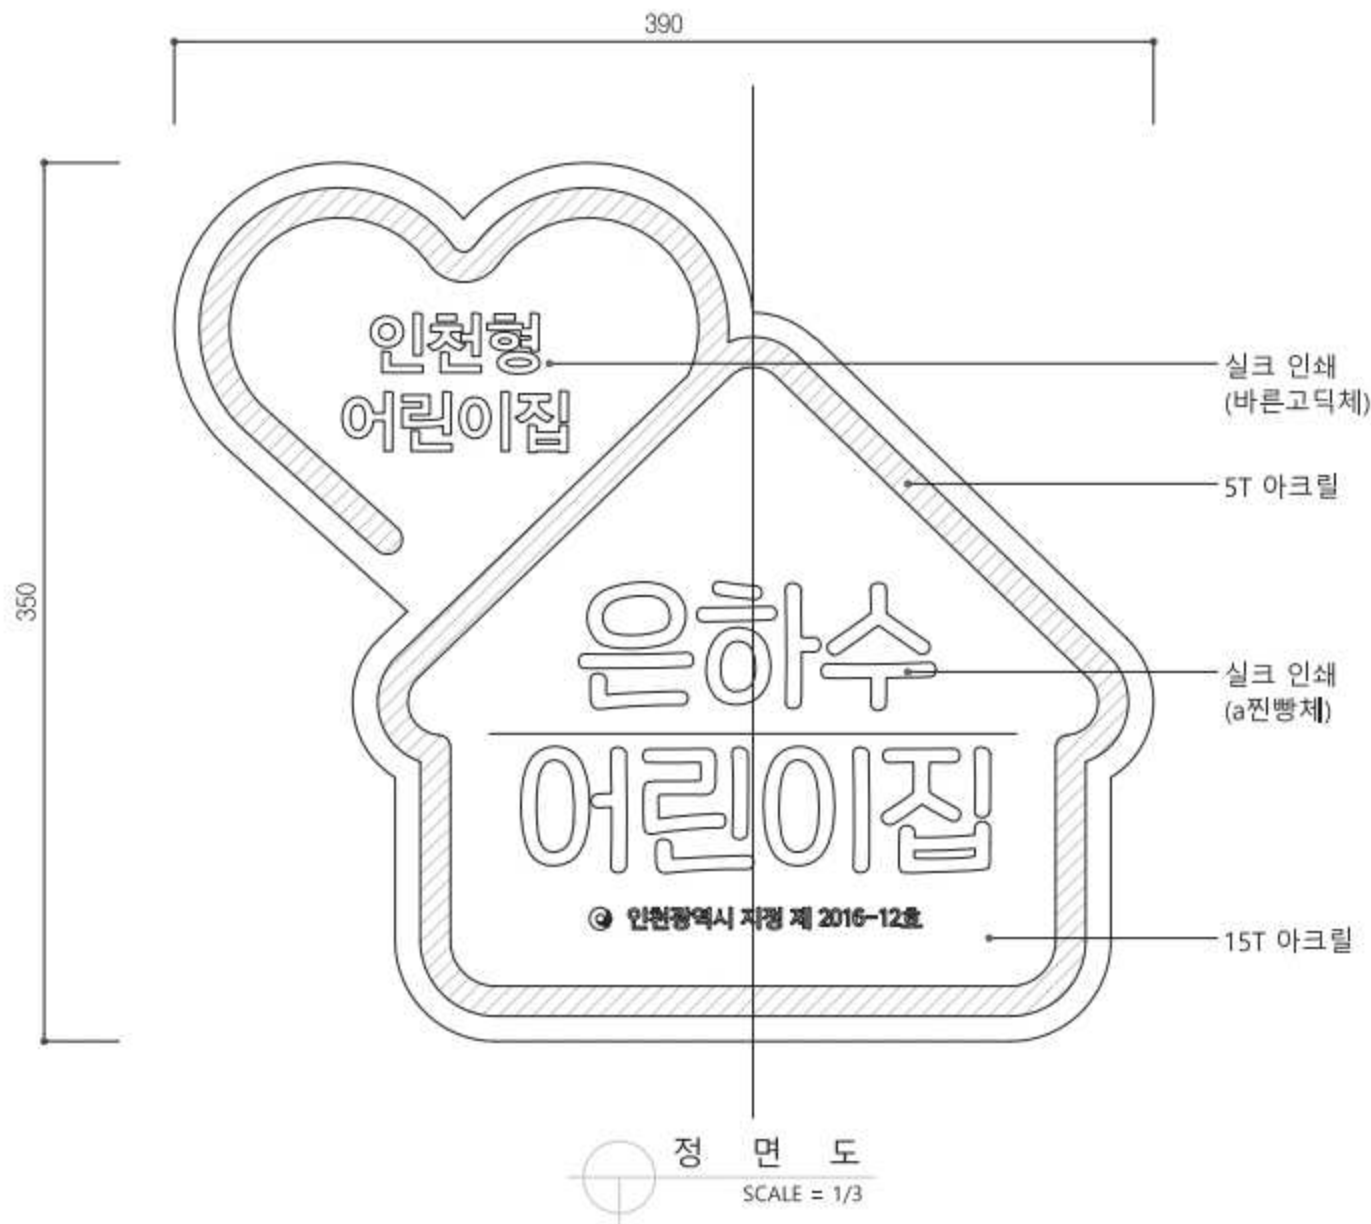

정 면 도  
SCALE = 1/3

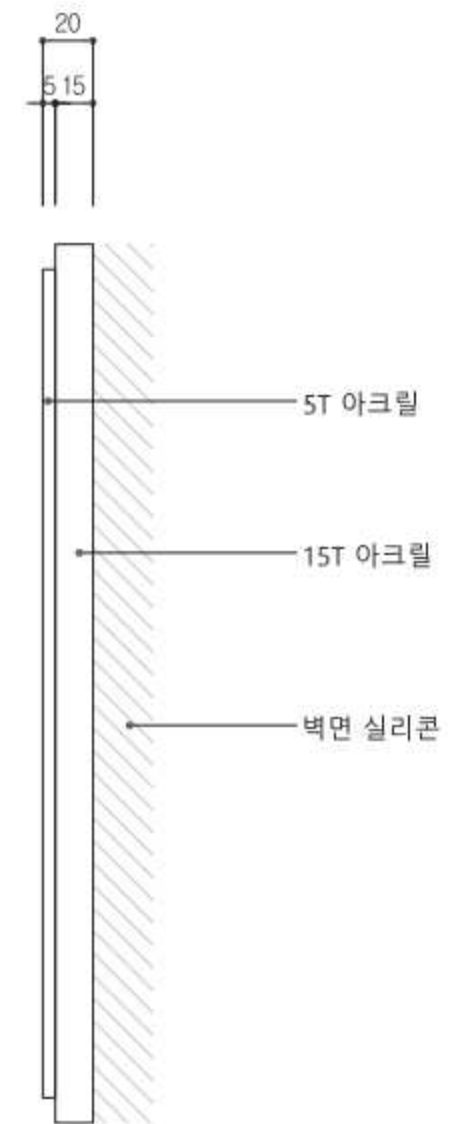

측 면 도  
SCALE = 1/3

|   |                                   |                              |                                              |                                   |                 |                 |
|---|-----------------------------------|------------------------------|----------------------------------------------|-----------------------------------|-----------------|-----------------|
|  <b>인천광역시</b><br>Incheon Metropolitan City | <b>공사명</b><br>인천광역시 표준디자인 4차 개발용역 | <b>도면명</b><br>어린이집 현판 (아크릴형) | <b>일자</b><br>2017 . .<br><b>축척</b><br>A3=1/3 | <b>도면번호</b><br>105<br><b>모델번호</b> | <b>제도</b><br>설계 | <b>검도</b><br>승인 |
|---|-----------------------------------|------------------------------|----------------------------------------------|-----------------------------------|-----------------|-----------------|


인천광역시 표준디자인  
재정비개발 실시설계도

---

시경계안내판

(재정비품목)

| 구분 | 품 목 명    | 색상 Number |
|----|----------|-----------|
| 1  | 시경계안내판 물 | NRIC-005  |
| 2  | 안내판 컬러   | NIRE-001  |

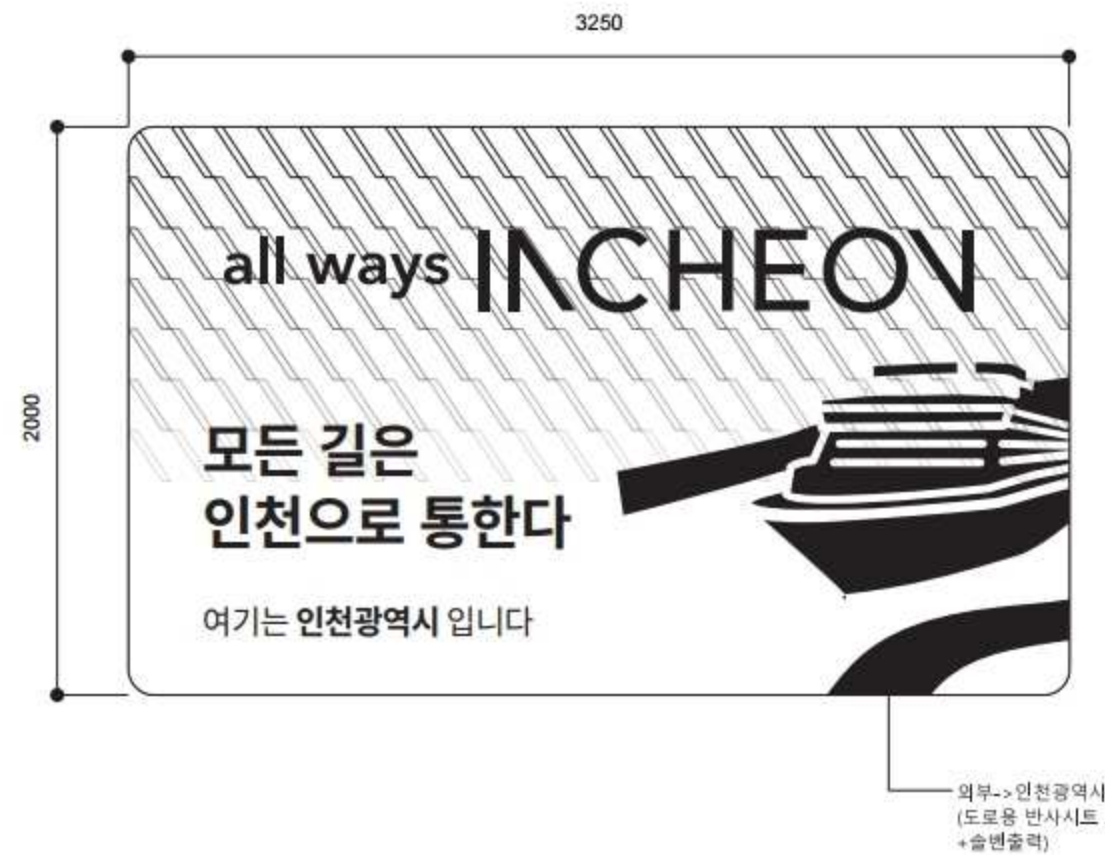

1  
106  
진입  
SCALE : A3 1/20




2  
106  
진출  
SCALE : A3 1/20

|              |                      |           |               |      |            |             |            |             |                   |             |
|--------------|----------------------|-----------|---------------|------|------------|-------------|------------|-------------|-------------------|-------------|
| PROJECT NAME | 인천광역시 표준디자인 (재정비) 개발 | FILE NAME | 시경계안내판 A Type | SITE | DATE       | PROJECT No. | FILE SCALE | PRINT SCALE | CLIENT'S APPROVAL | 인천광역시 도시경관과 |
|              |                      |           |               | 도로   | 2020.04.20 | 106         | 1/20       |             |                   |             |



| 구분 | 품 목 명    | 색상 Number |
|----|----------|-----------|
| 1  | 시경계안내판 물 | NRIC-005  |
| 2  | 안내판 컬러   | NIRE-008  |

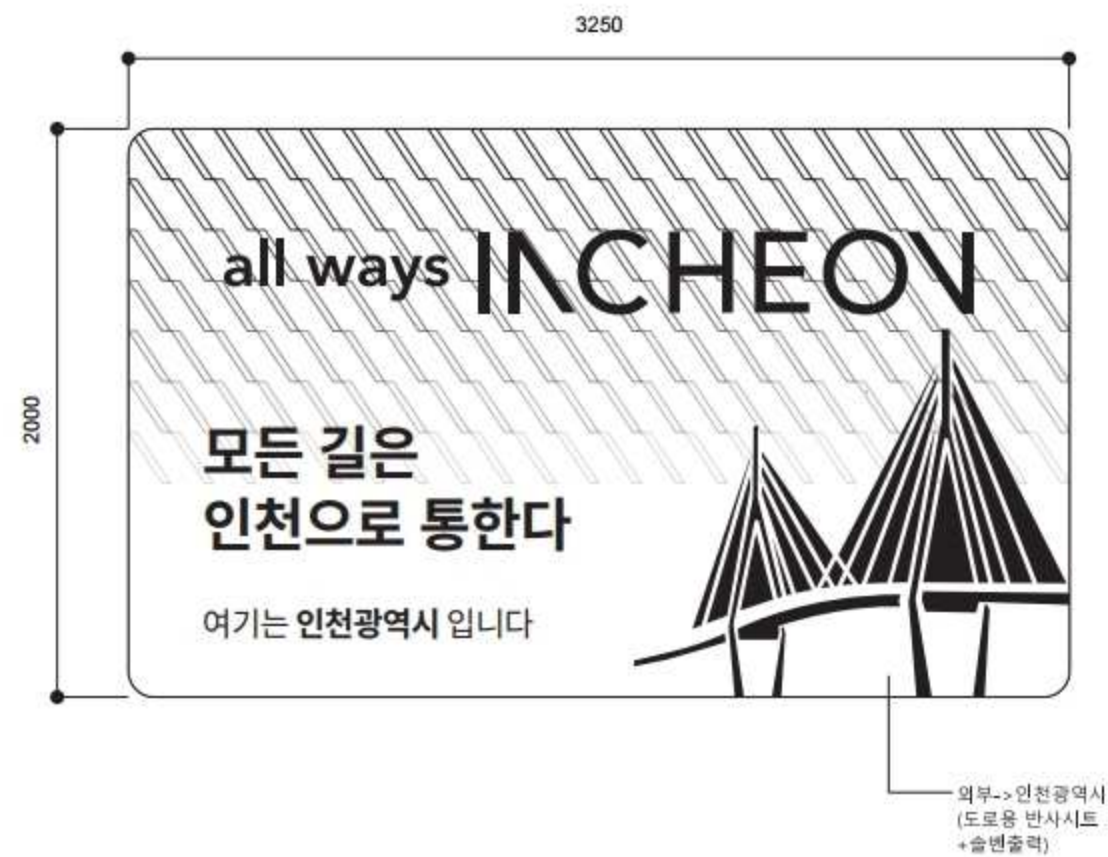


1  
107  
진입  
SCALE : A3 1/20



2  
107  
진출  
SCALE : A3 1/20

|              |                      |           |               |      |            |             |            |             |                   |             |
|--------------|----------------------|-----------|---------------|------|------------|-------------|------------|-------------|-------------------|-------------|
| PROJECT NAME | 인천광역시 표준디자인 (재정비) 개발 | FILE NAME | 시경계안내판 A Type | SITE | DATE       | PROJECT No. | FILE SCALE | PRINT SCALE | CLIENT'S APPROVAL | 인천광역시 도시경관과 |
|              |                      |           |               | 도로   | 2020.04.20 | 107         | 1/20       |             |                   |             |

| 구분 | 품 목 명    | 색상 Number |
|----|----------|-----------|
| 1  | 시경계안내판 물 | NRIC-005  |
| 2  | 안내판 컬러   | NIRE-006  |

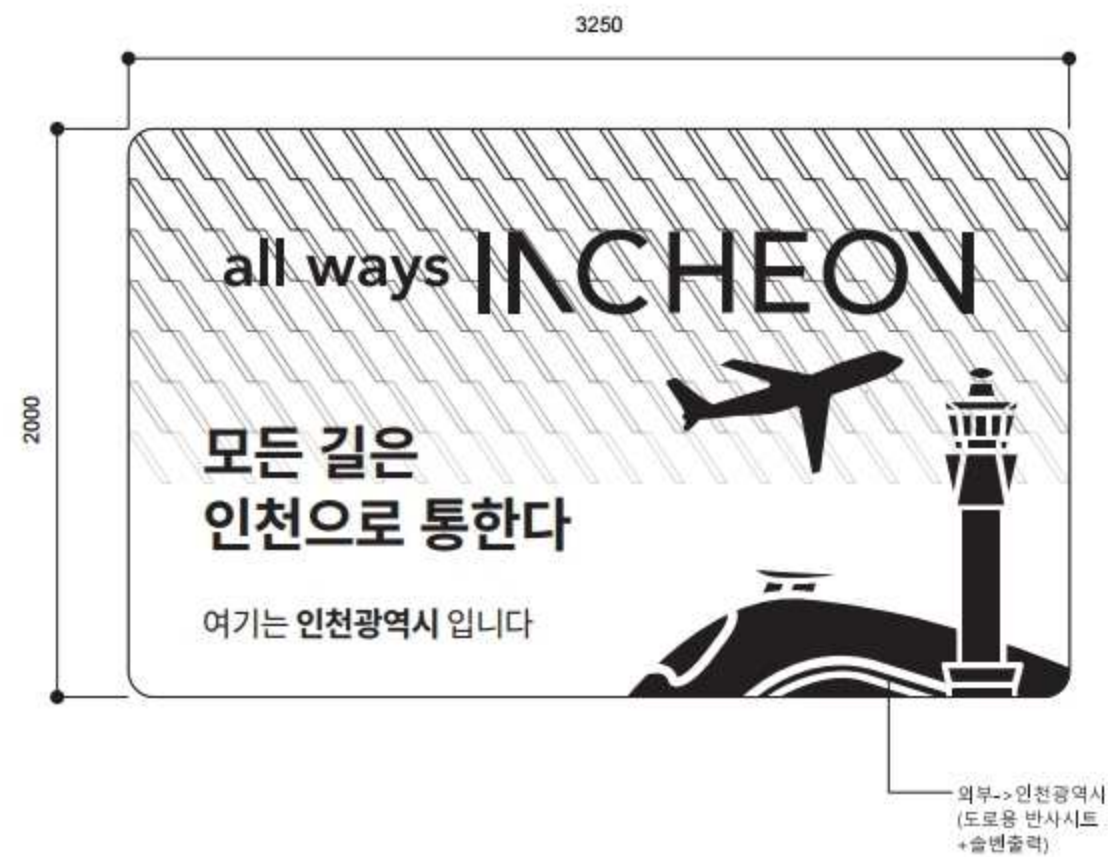

1  
108

진입

SCALE : A3 1/20



2  
108

진출

SCALE : A3 1/20

|              |                      |           |               |      |            |             |            |             |                   |             |
|--------------|----------------------|-----------|---------------|------|------------|-------------|------------|-------------|-------------------|-------------|
| PROJECT NAME | 인천광역시 표준디자인 (재정비) 개발 | FILE NAME | 시경계안내판 A Type | SITE | DATE       | PROJECT No. | FILE SCALE | PRINT SCALE | CLIENT'S APPROVAL | 인천광역시 도시경관과 |
|              |                      |           |               | 도로   | 2020.04.20 | 108         | 1/20       |             |                   |             |

인천광역시 표준디자인  
재정비개발 실시설계도

---


## 인천도시철도 1호선 통합안내사인

(유지품목, 재정비 별도표기)




# [외부형] O-1-1A. 지주형 \_ 평,입면도

SCALE = 1 : 20

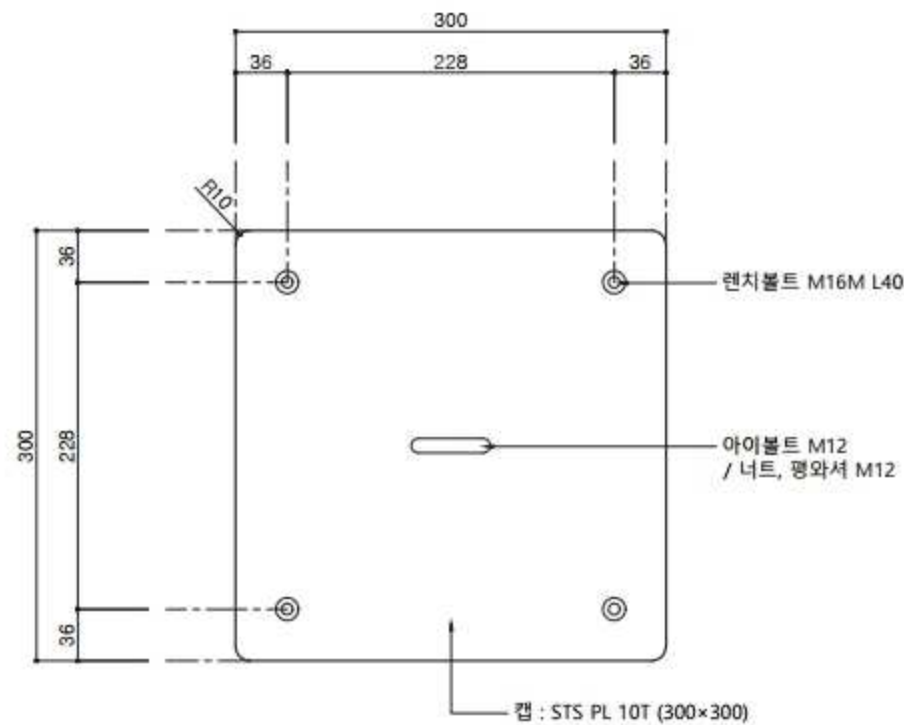

① 평면도  
SCALE=1/5

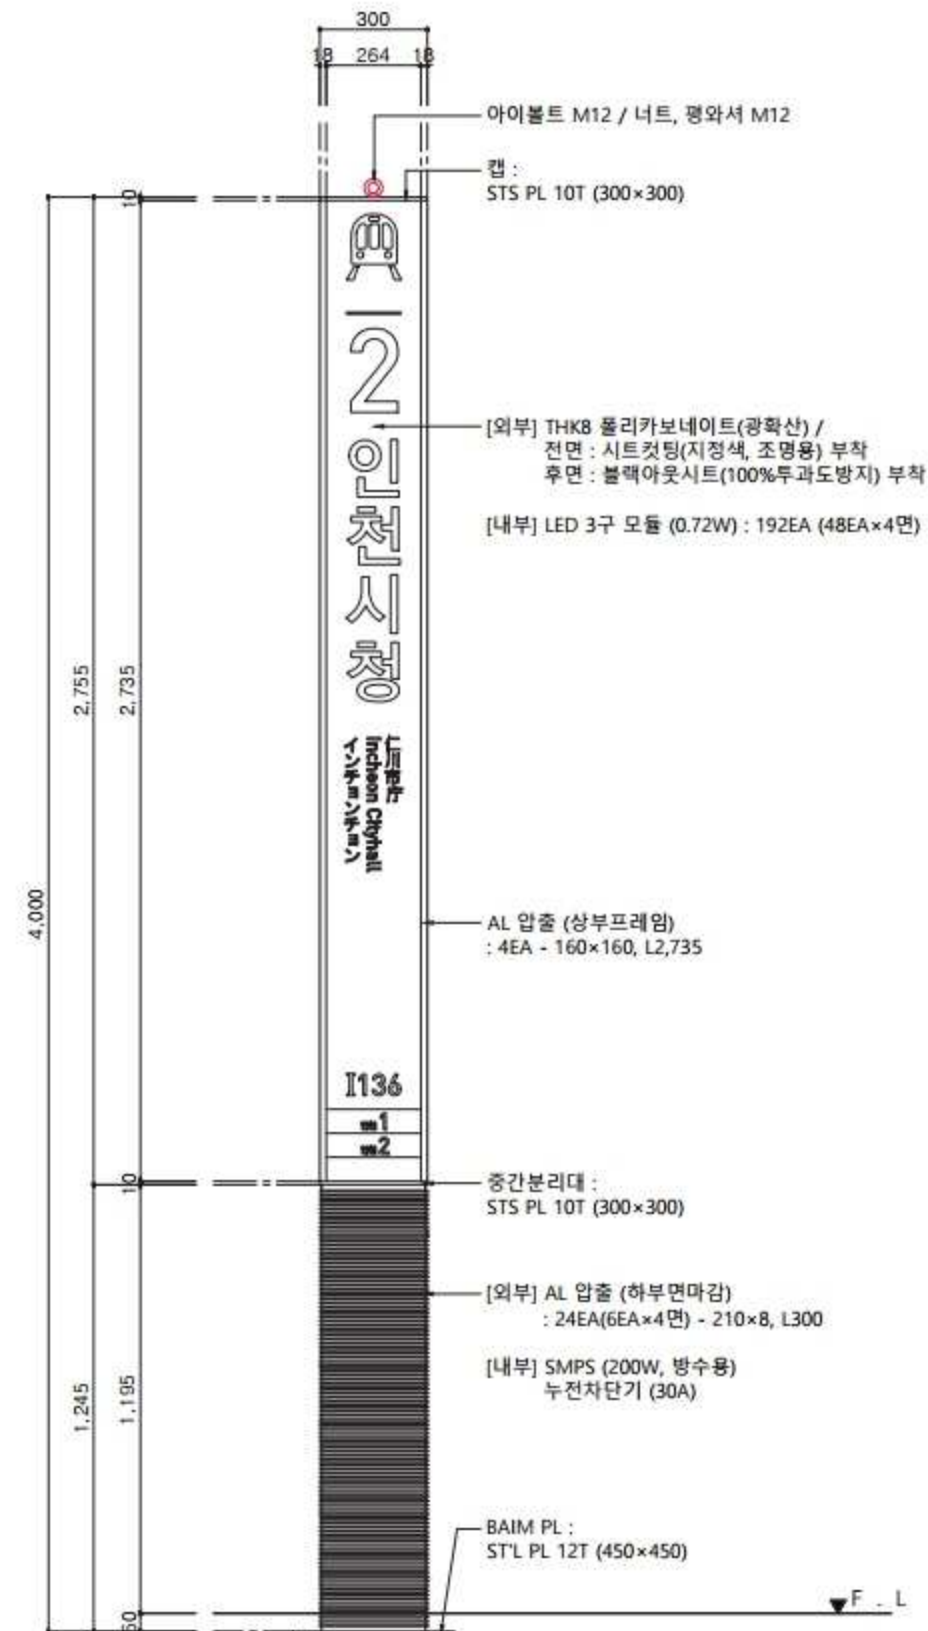

② 정면도  
SCALE=1/20

※ 사인 : 4면형

|                                                   |
|---------------------------------------------------|
| 비 고 (Note)                                        |
| ※ 금속면 마감                                          |
| ST'L PL, ST'L PIPE :<br>녹막이도장/ 분체도장               |
| STS PLATE, AL압출 :<br>분체도장                         |
| 공 사 명 (Project Title)                             |
| 인천시 표준디자인 5차<br>인천도시철도 1호선 통합안내사인<br>표준디자인개발 설계도면 |
| 도 면 명 (Drawing Title)                             |
| [외부형]<br>O-1-1A. 지주형 _ 평,입면도                      |
| 축 적 (Scale)                                       |
| 1 : 20                                            |
| 날 짜 (Date)                                        |
| 2018. 04                                          |
| 승 인 (Approved By)                                 |
| 검 토 (Checked By)                                  |
| 제 도 (Drawing By)                                  |
| 디 자 인 (Design By)                                 |
| 일련번호 (Sheet No.)                                  |
| 109                                               |
| 도면번호 (Drawing No.)                                |
| IM-O-101                                          |



4,000  
 2,735  
 10  
 10  
 1,245  
 415  
 415  
 415  
 A  
 A'  
 ST'L PIPE  
 □100×100×4.5T  
 중간분리대 :  
 STS PL 10T (300×300)  
 ST'L PIPE  
 □40×40×1.4T  
 BAIM PL :  
 ST'L PL 12T  
 (450×450)  
 F . L

아이볼트 M12 / 너트, 평와셔 M12  
 캡 :  
 STS PL 10T (300×300)  
 구조파이프마감 :  
 STS PL 10T (100×100)

112

2,735

20

425

425

425

425

425

425

575

15

AL 압출 (상부프레임)  
: 4EA - 160×160, L2,735

육각볼트  
7EA - M12, L140  
/ 너트, 스프링, 평와셔 M12

내부 구조 LINE

B

B'

F - L

Technical drawing of a square frame structure. The drawing shows a square frame with a central square opening. The frame is composed of four corner brackets (AL 압출) and four corner bolts (육각볼트). The central opening is labeled as STS PL 10T (300x300). The frame is supported by four legs (ST'L PIPE) which are square pipes (100x100x4.5T). The drawing includes dimensions and material specifications for each component.

Labels and dimensions:

- AL 압출 (상부프레임) : 4EA - 160x160, L2,735
- 육각볼트 : 7EA - M12, L140 / 너트, 스프링, 평와셔 M12
- ST'L PIPE : □100x100x4.5T
- 중간분리대 : STS PL 10T (300x300)
- R10 (Radius dimension)

2

Technical drawing of a square foundation for a 4-story building. The drawing shows a central square column (40x40x1.4T) surrounded by a square beam (100x100x4.5T). The beam is reinforced with 12T bars (BAIM PL). The column is reinforced with 8EA bars (L-ANCHOR). The foundation is 450x450. Dimensions are given in mm. The drawing includes a top view and a side view. The top view shows the column and beam with reinforcement details. The side view shows the column and beam with reinforcement details. The drawing includes labels for the column, beam, and reinforcement.

Labels and dimensions:

- ST'L PIPE  $\square 40 \times 40 \times 1.4T$
- L-ANCHOR : 8EA - M16, L500 (홀타공 56 $\times$ 28)
- ST'L PIPE  $\square 100 \times 100 \times 4.5T$
- BAIM PL : ST'L PL 12T (450 $\times$ 450)

THK100 압석지정

CON'C : 600×600×H600

L-ANGLE : 40×40×4T

L-ANCHOR : 8EA - M16, L500

앙카용 볼트캡 8EA - M16

600

600

비 고 (Note)  
※ 금속면 마감

ST'L PL, ST'L PIPE :  
녹막이도장/ 분체도장

STS PLATE, AL압출 :  
분체도장

|                       |                                                                              |
|-----------------------|------------------------------------------------------------------------------|
| 공 사 명 (Project Title) | <p>인천시 표준디자인 5차<br/>         인천도시철도 1호선 통합안내사인<br/>         표준디자인개발 설계도면</p> |
|-----------------------|------------------------------------------------------------------------------|

도면명 (Drawing Title)

[외부형]

O-1-1A. 지주형 - 구조도, 기초도

1 : 20

|   |          |
|---|----------|
| 날 | 짜 (Date) |
|   | 2018. 04 |

승인 (Approved By)

검 토 (Checked By)

제 도 (Drawing By)

디자인 (Design By)

일련번호 (Sheet No.)

110

도면번호 (Drawing No.)



IM-O-102




# [외부형] O-1-1A. 지주형 \_ 단면도

SCALE = 1 : 5

## KEY MAP

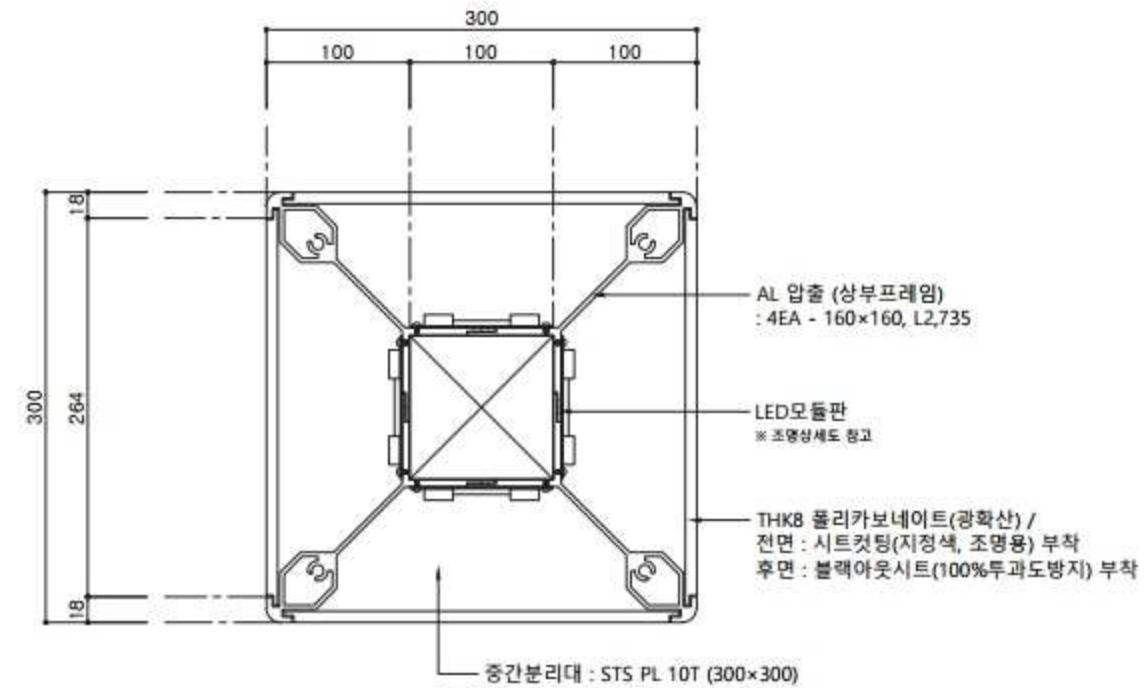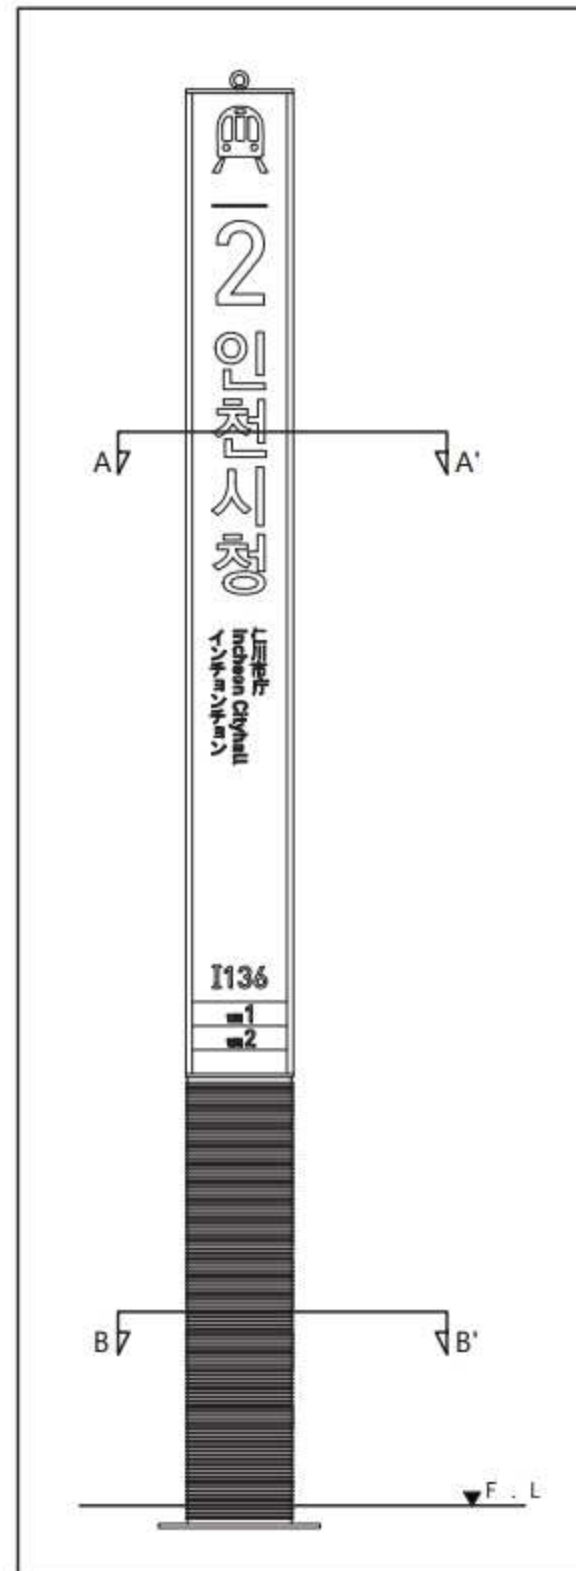

① 단면도 A-A'  
SCALE=1/5

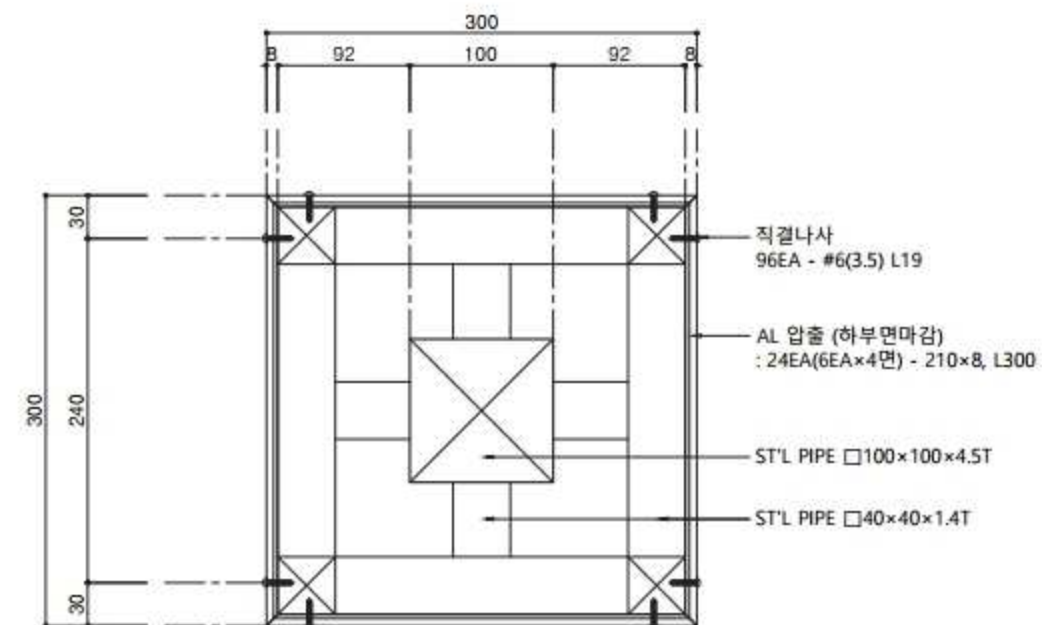


② 단면도 B-B'  
SCALE=1/5

|                                                   |
|---------------------------------------------------|
| 비 고 (Note)                                        |
| ※ 금속면 마감                                          |
| ST'L PL, ST'L PIPE :<br>녹막이도장/ 분체도장               |
| STS PLATE, AL압출 :<br>분체도장                         |
| 공 사 명 (Project Title)                             |
| 인천시 표준디자인 5차<br>인천도시철도 1호선 통합안내사인<br>표준디자인개발 설계도면 |
| 도 면 명 (Drawing Title)                             |
| [외부형]<br>O-1-1A. 지주형 _ 단면도                        |
| 축 적 (Scale)                                       |
| 1 : 5                                             |
| 날 짜 (Date)                                        |
| 2018. 04                                          |
| 승 인 (Approved By)                                 |
| 검 토 (Checked By)                                  |
| 제 도 (Drawing By)                                  |
| 디 자 인 (Design By)                                 |
| 일련번호 (Sheet No.)                                  |
| 111                                               |
| 도면번호 (Drawing No.)                                |
| IM-O-103                                          |




# [외부형] O-1-1A. 지주형 \_ 상세도

SCALE = 1 : 5

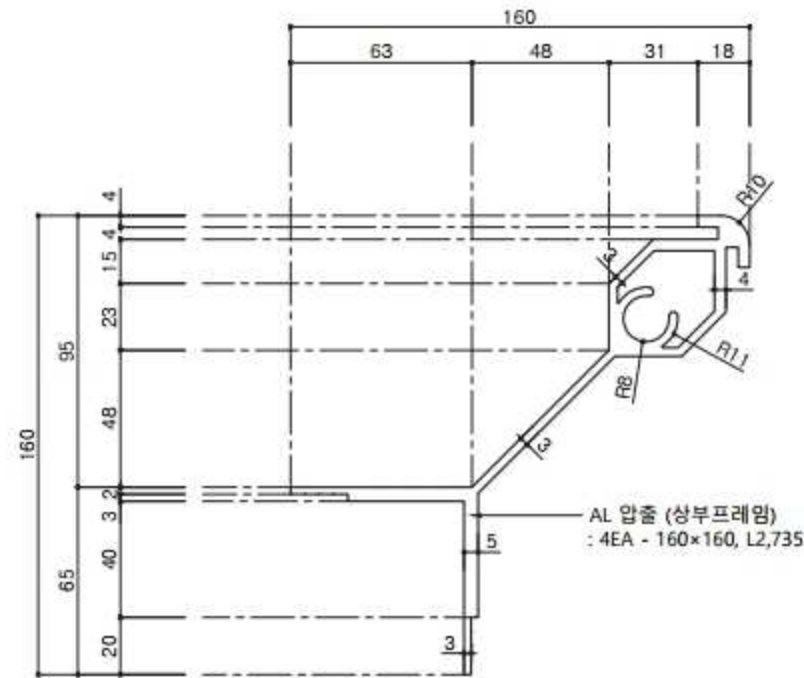


## ① AL 압출 (상부프레임) 상세도

SCALE=2/5

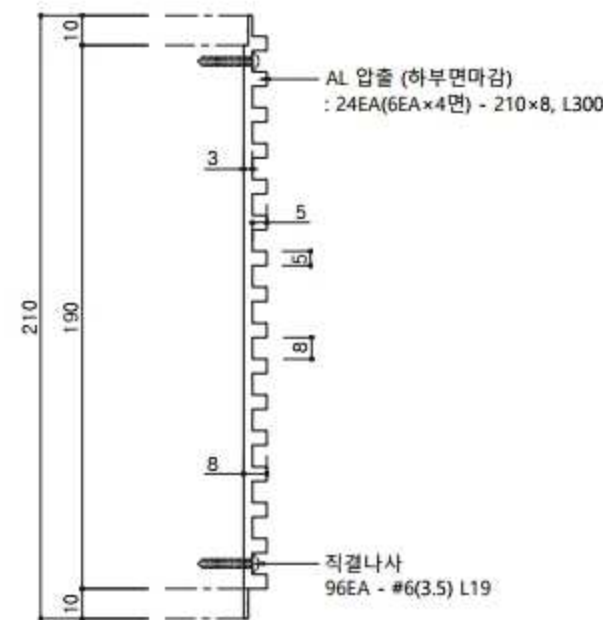


## ② AL 압출 (하부면마감) 상세도

SCALE=2/5

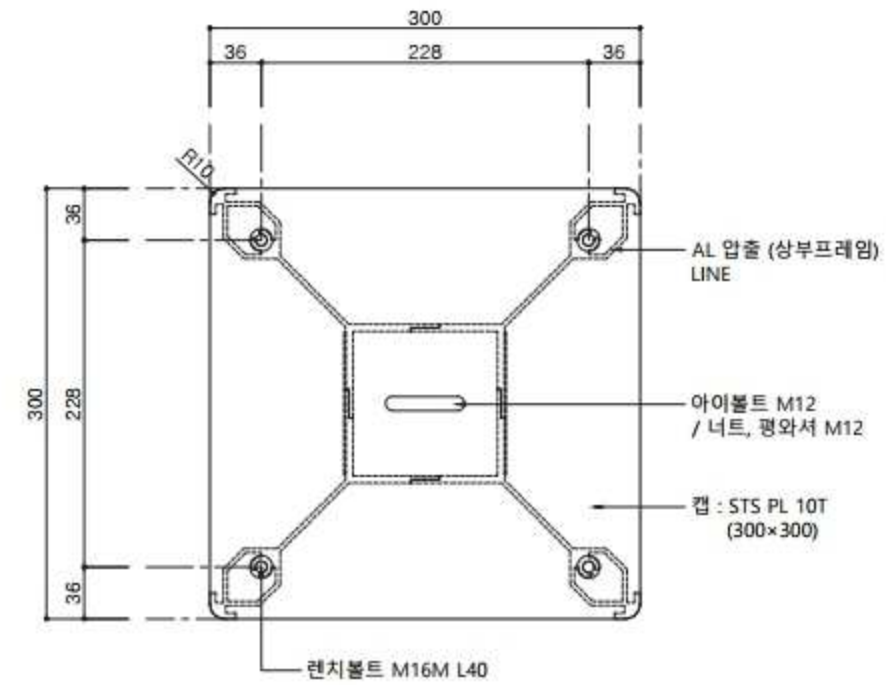

## 평면도

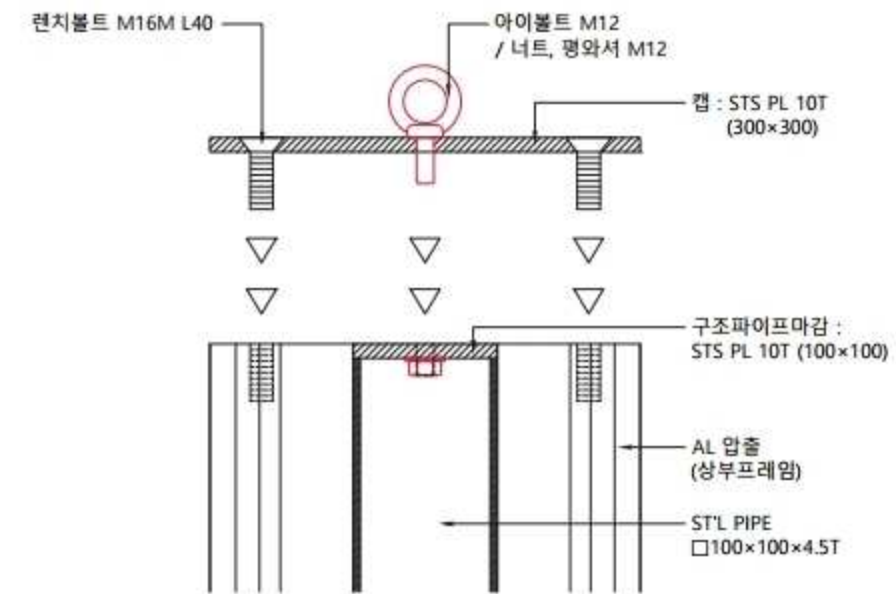

## 종단면도

## ③ 캡 체결도


SCALE=1/5

|                                                   |
|---------------------------------------------------|
| 비 고 (Note)                                        |
| ※ 금속면 마감                                          |
| ST'L PL, ST'L PIPE :<br>녹막이도장/ 분체도장               |
| STS PLATE, AL압출 :<br>분체도장                         |
| 공 사 명 (Project Title)                             |
| 연천시 표준디자인 5차<br>안전도시철도 1호선 통합안내사인<br>표준디자인개발 설계도면 |
| 도 면 명 (Drawing Title)                             |
| [외부형]<br>O-1-1A. 지주형 _ 상세도                        |
| 축 적 (Scale)                                       |
| 1 : 5                                             |
| 날 짜 (Date)                                        |
| 2018. 04                                          |
| 승 인 (Approved By)                                 |
| 검 토 (Checked By)                                  |
| 제 도 (Drawing By)                                  |
| 디 자 인 (Design By)                                 |
| 일련번호 (Sheet No.)                                  |
| 112                                               |
| 도면번호 (Drawing No.)                                |
| IM-O-104                                          |




# [외부형] O-1-1A. 지주형 \_ 조명상세도


SCALE = 1 : 20

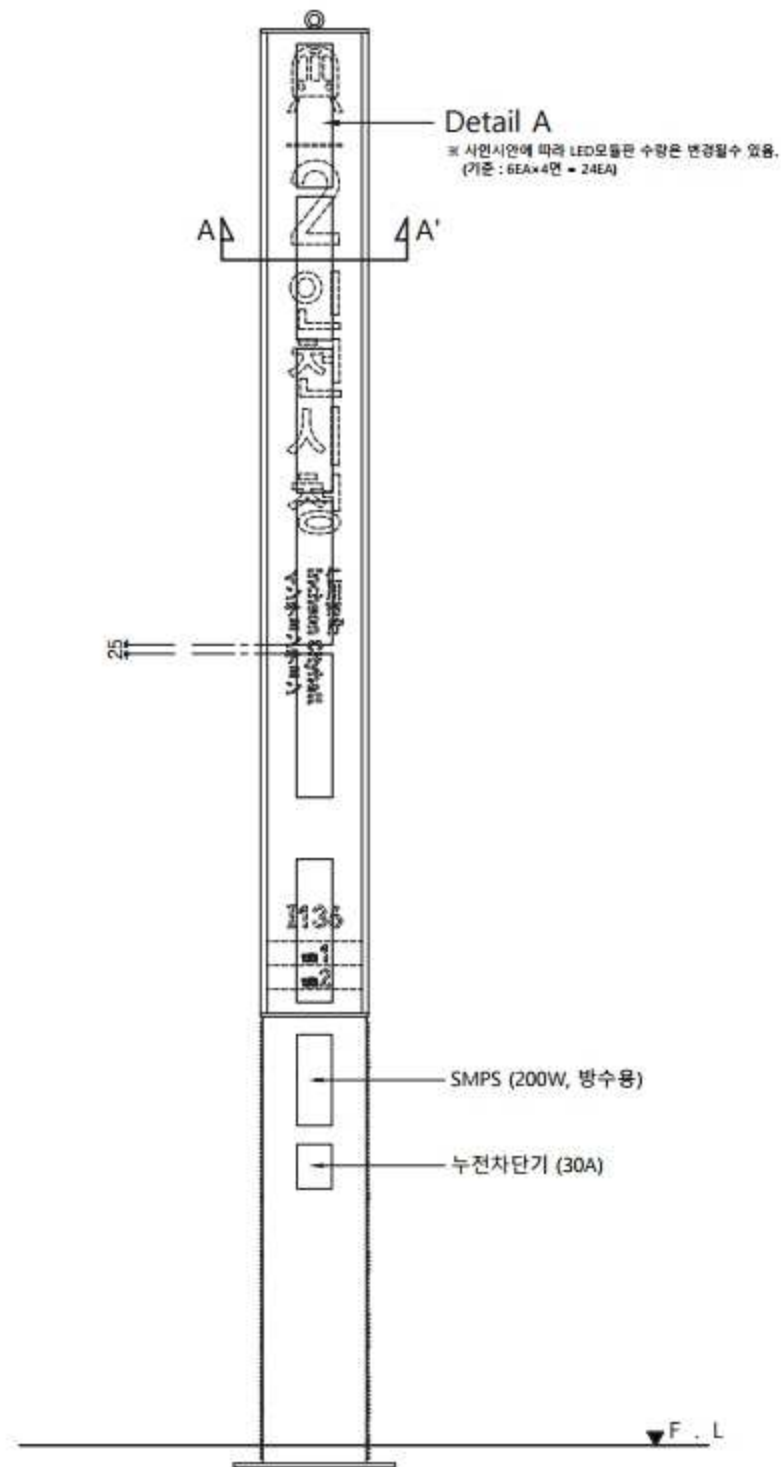

① 조명 배치도  
SCALE=1/20

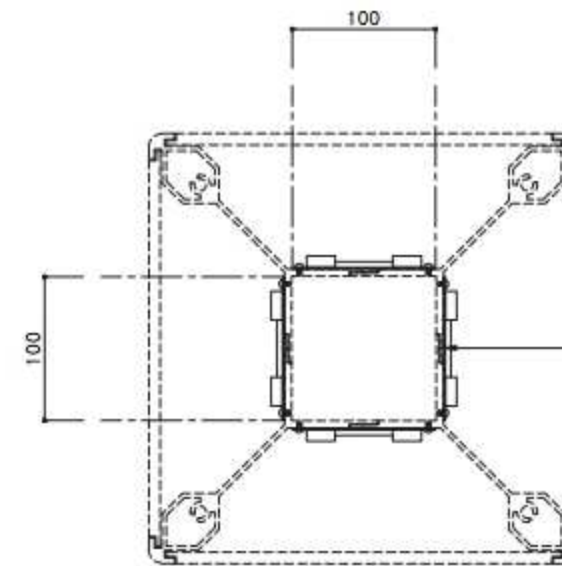

② 단면도 A-A'  
SCALE=1/5

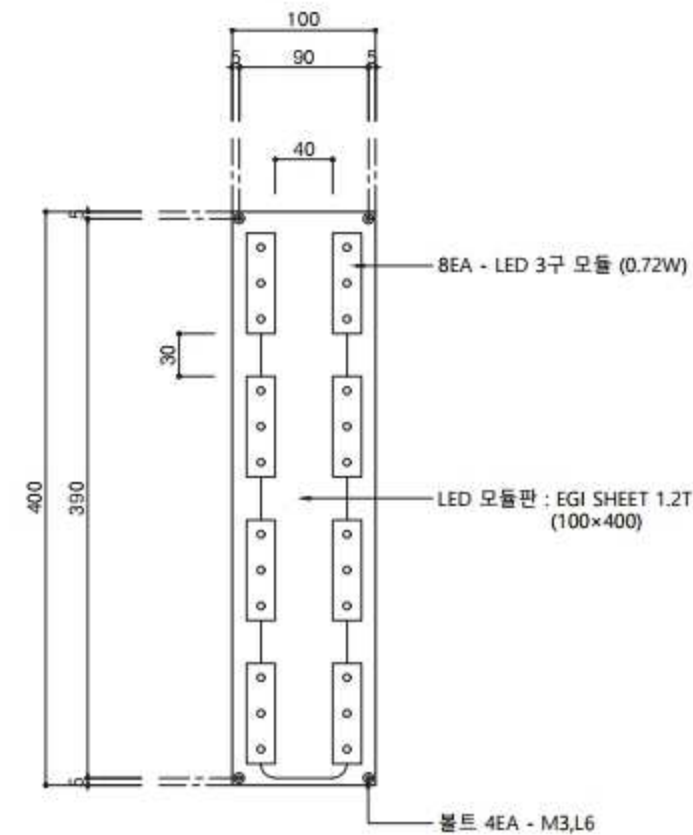

③ Detail A  
SCALE=1/5


|                                                   |
|---------------------------------------------------|
| 비 고 (Note)                                        |
| ※ 금속면 마감                                          |
| ST'L PL, ST'L PIPE :<br>녹막이도장/ 분체도장               |
| STS PLATE, AL압출 :<br>분체도장                         |
| 공 사 명 (Project Title)                             |
| 연천시 표준디자인 5차<br>안전도시철도 1호선 통합안내사인<br>표준디자인개발 설계도면 |
| 도 면 명 (Drawing Title)                             |
| [외부형]<br>O-1-1A. 지주형 _ 조명상세도                      |
| 축 적 (Scale)                                       |
| 1 : 20                                            |
| 날 짜 (Date)                                        |
| 2018. 04                                          |
| 승 인 (Approved By)                                 |
| 검 토 (Checked By)                                  |
| 제 도 (Drawing By)                                  |
| 디 자 인 (Design By)                                 |
| 일련번호 (Sheet No.)                                  |
| 113                                               |
| 도면번호 (Drawing No.)                                |
| IM-O-105                                          |






# [외부형] O-1-1B. 지주형(기초재사용) \_ 평,입면도

SCALE = 1 : 20

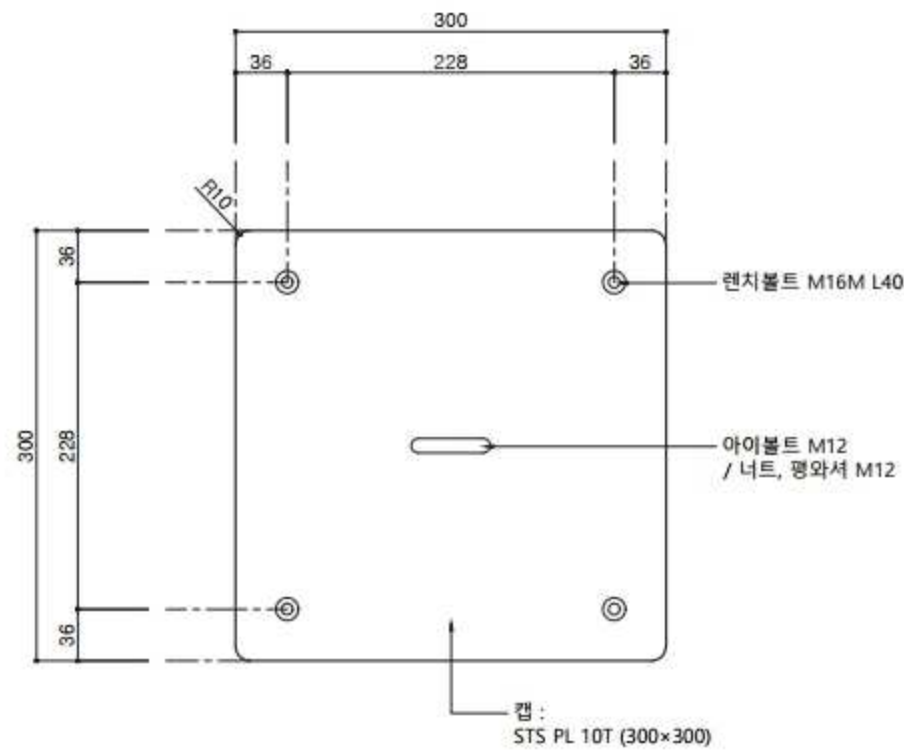

1 평면도  
SCALE=1/5

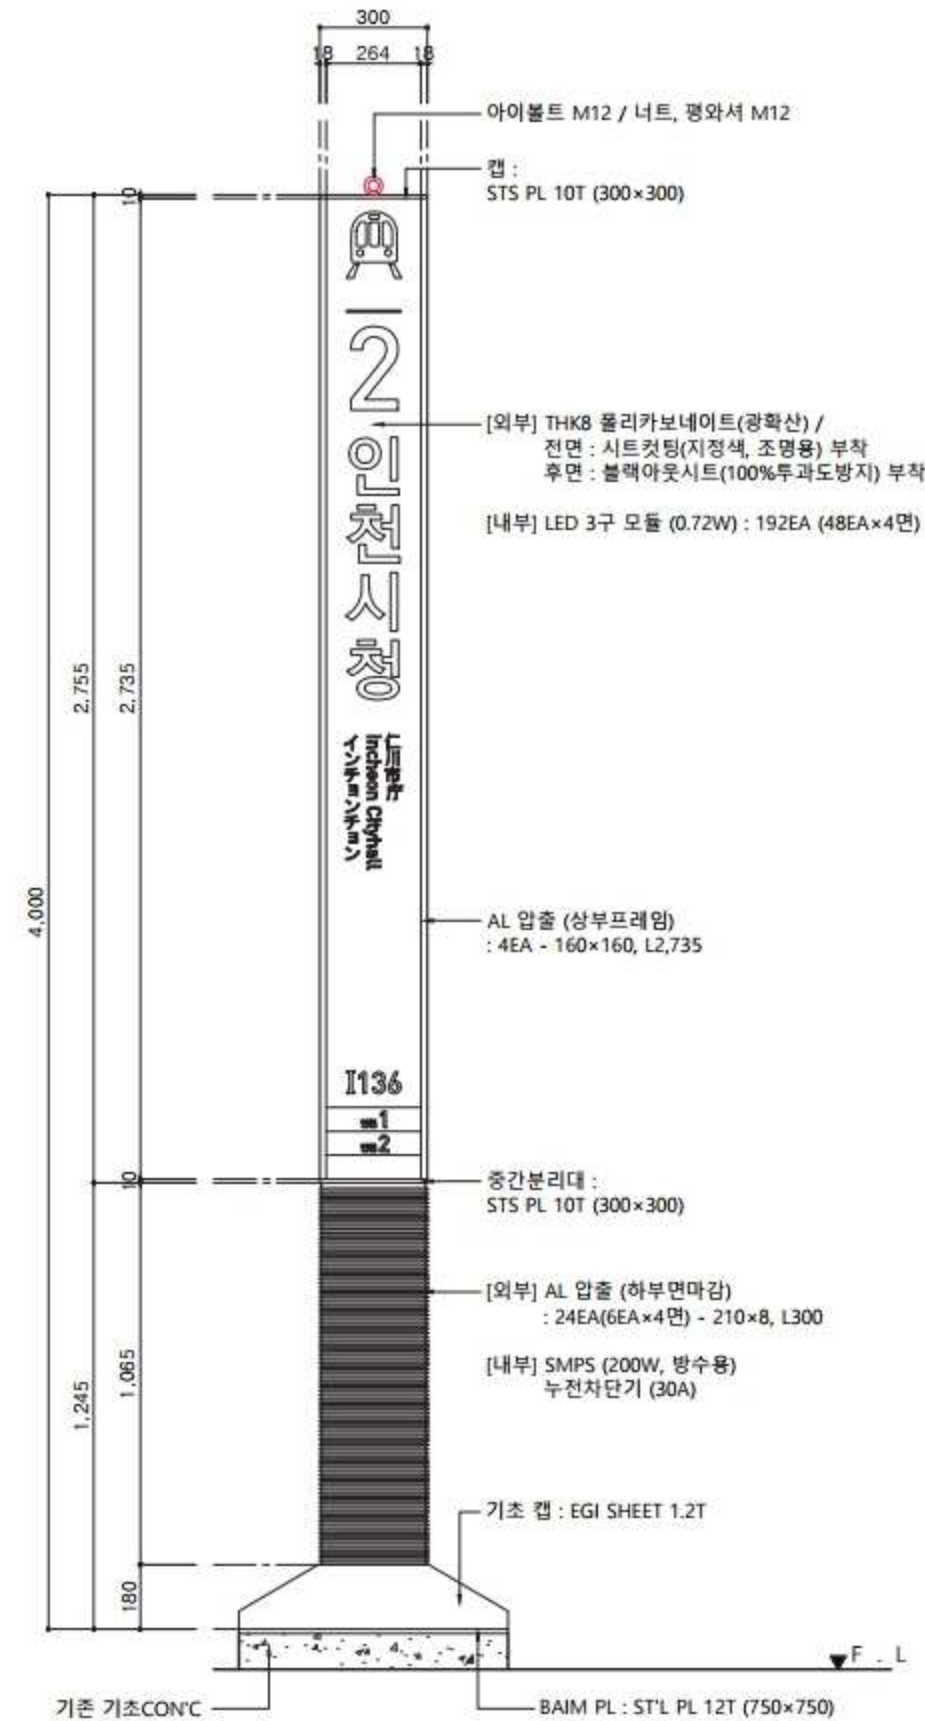

2 정면도  
SCALE=1/20


※ 사인 : 4면형

|                                                   |
|---------------------------------------------------|
| 비 고 (Note)                                        |
| ※ 금속면 마감                                          |
| ST'L PL, ST'L PIPE :<br>녹막이도장/ 분체도장               |
| STS PLATE, AL압출 :<br>분체도장                         |
| EGI SHEET : 분체도장                                  |
| 공 사 명 (Project Title)                             |
| 연천시 표준디자인 5차<br>안전도시철도 1호선 통합안내사인<br>표준디자인개발 설계도면 |
| 도 면 명 (Drawing Title)                             |
| [외부형]<br>O-1-1B. 지주형(기초재사용)<br>평,입면도              |
| 축 적 (Scale)                                       |
| 1 : 20                                            |
| 날 짜 (Date)                                        |
| 2018. 04                                          |
| 승 인 (Approved By)                                 |
| 검 토 (Checked By)                                  |
| 제 도 (Drawing By)                                  |
| 디 자 인 (Design By)                                 |
| 일련번호 (Sheet No.)                                  |
| 114                                               |
| 도면번호 (Drawing No.)                                |
| IM-O-111                                          |




# [외부형] O-1-1B. 지주형(기초재사용) \_ 구조도, 기초도


SCALE = 1 : 20

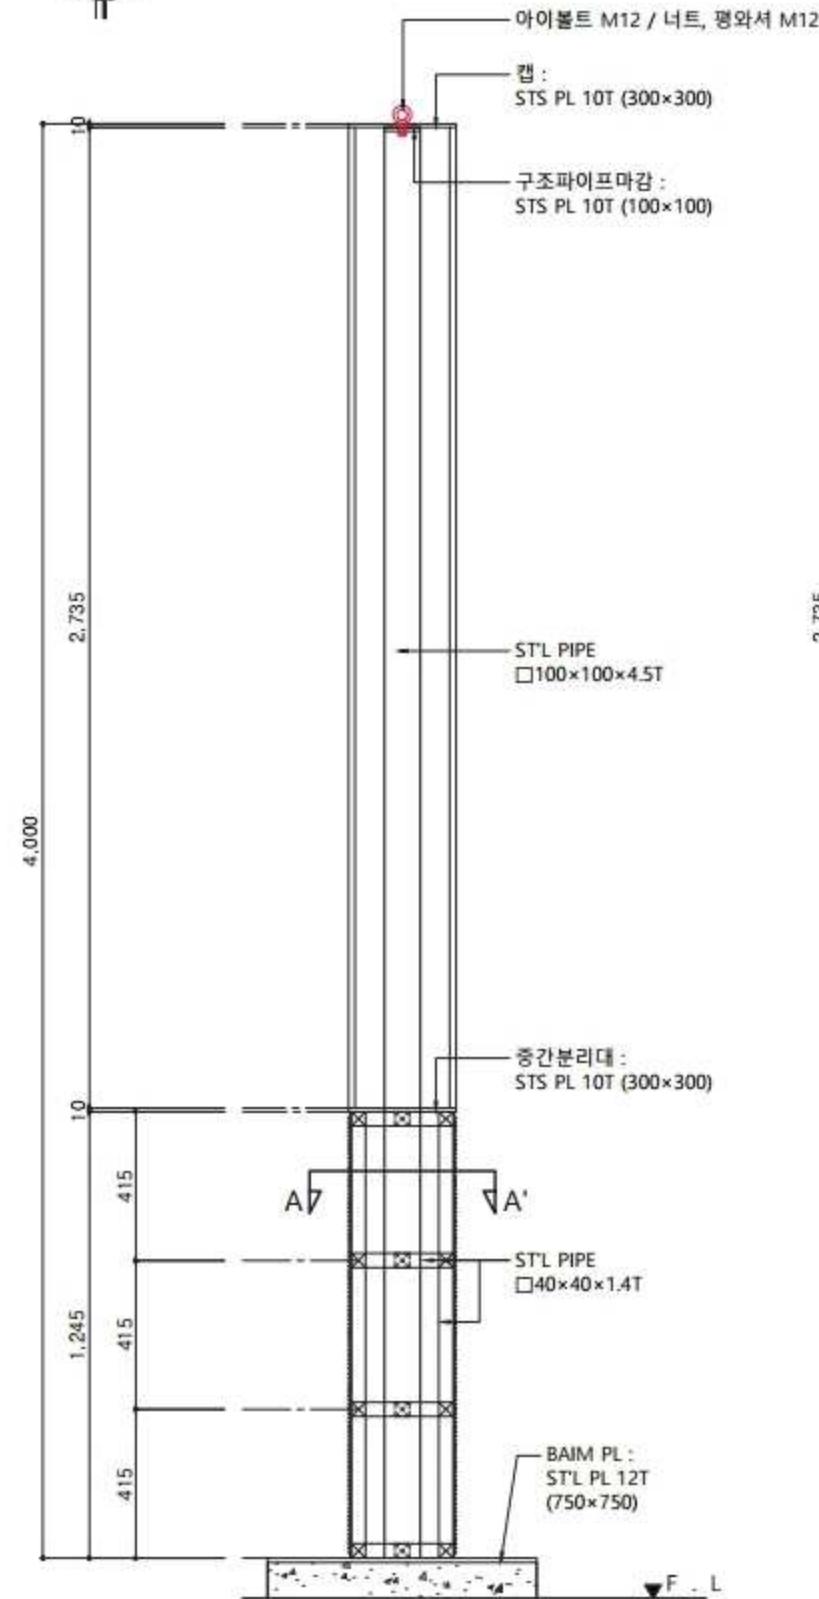


① 구조정면도  
SCALE=1/20

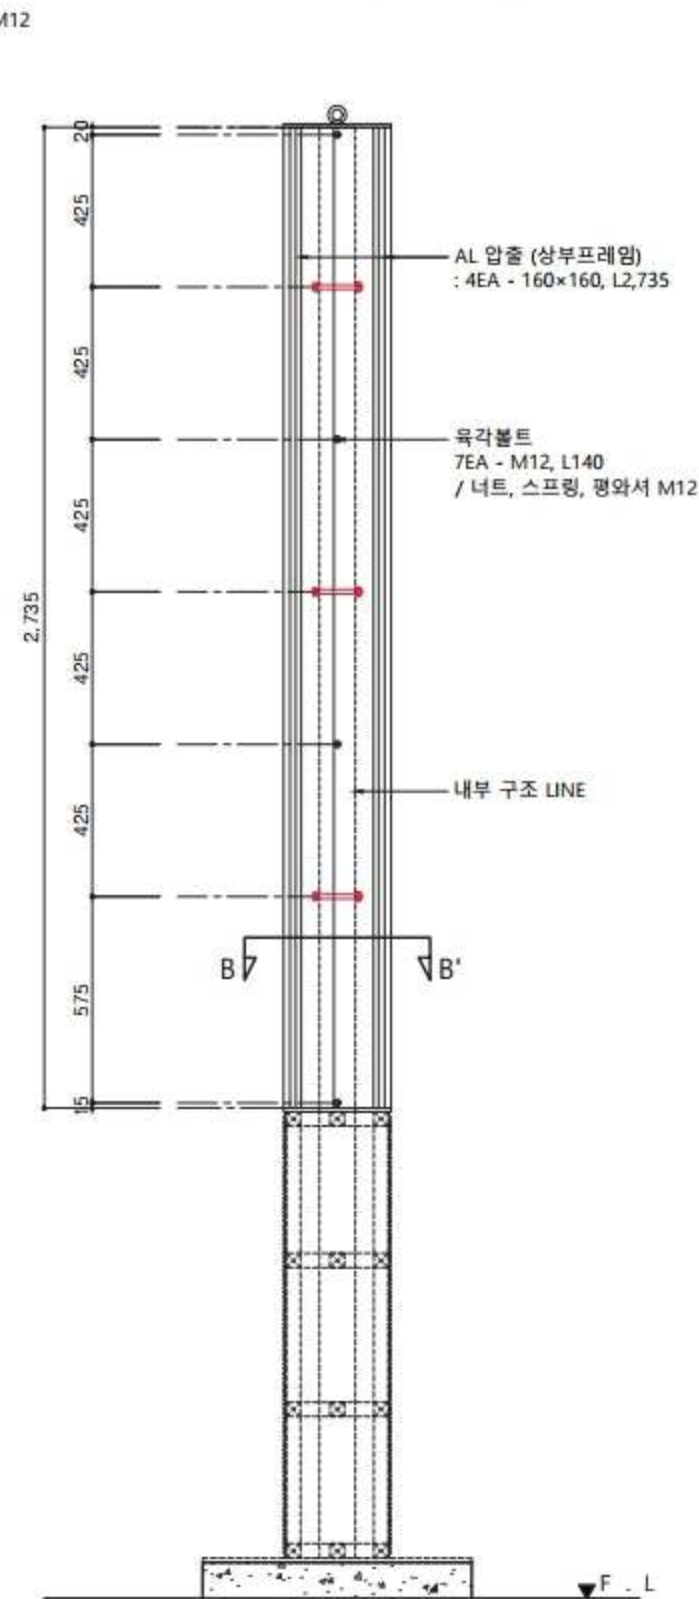

② 구조-AL압출(상부프레임) 체결도  
SCALE=1/20

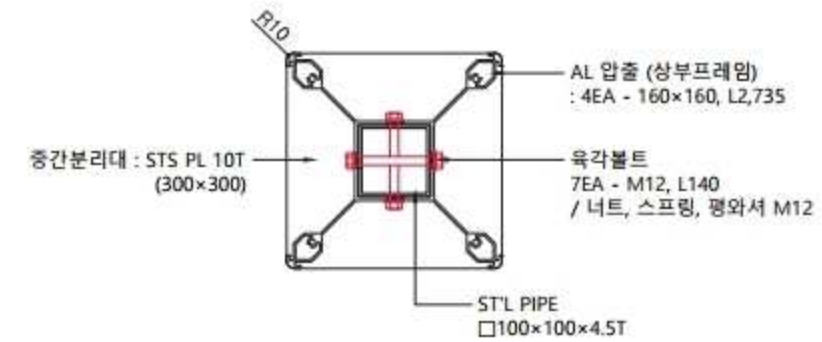

⑤ 단면도 B-B'  
SCALE=1/10

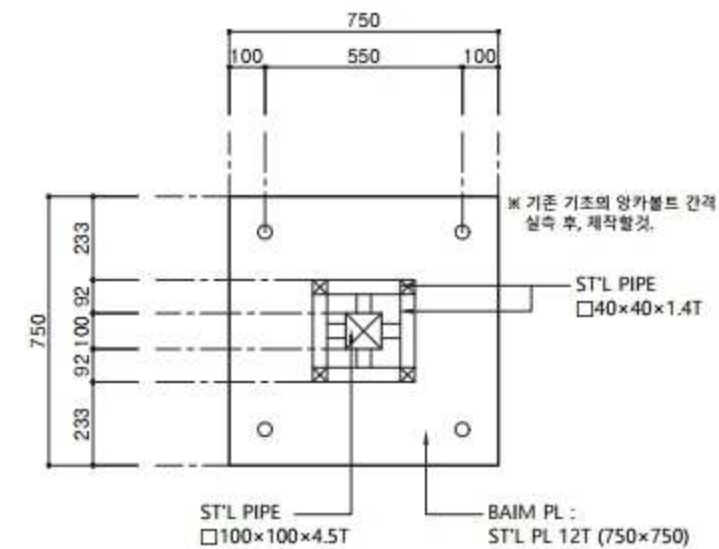

④ 단면도 A-A'  
SCALE=1/20



|                                                   |
|---------------------------------------------------|
| 비 고 (Note)                                        |
| ※ 금속면 마감                                          |
| ST'L PL, ST'L PIPE : 녹막이도장/ 분체도장                  |
| STS PLATE, AL압출 : 분체도장                            |
| EGI SHEET : 분체도장                                  |
| 공 사 명 (Project Title)                             |
| 연천시 표준디자인 5차<br>연천도시철도 1호선 통합안내사인<br>표준디자인개발 설계도면 |
| 도 면 명 (Drawing Title)                             |
| [외부형]<br>O-1-1B. 지주형(기초재사용)<br>구조도, 기초도           |
| 축 적 (Scale)                                       |
| 1 : 20                                            |
| 날 짜 (Date)                                        |
| 2018. 04                                          |
| 승 인 (Approved By)                                 |
| 검 토 (Checked By)                                  |
| 제 도 (Drawing By)                                  |
| 디 자 인 (Design By)                                 |
| 일련번호 (Sheet No.)                                  |
| 115                                               |
| 도면번호 (Drawing No.)                                |
| IM-O-112                                          |




# [외부형] O-1-1B. 지주형(기초재사용) \_ 단면도

SCALE = 1 : 5

## KEY MAP

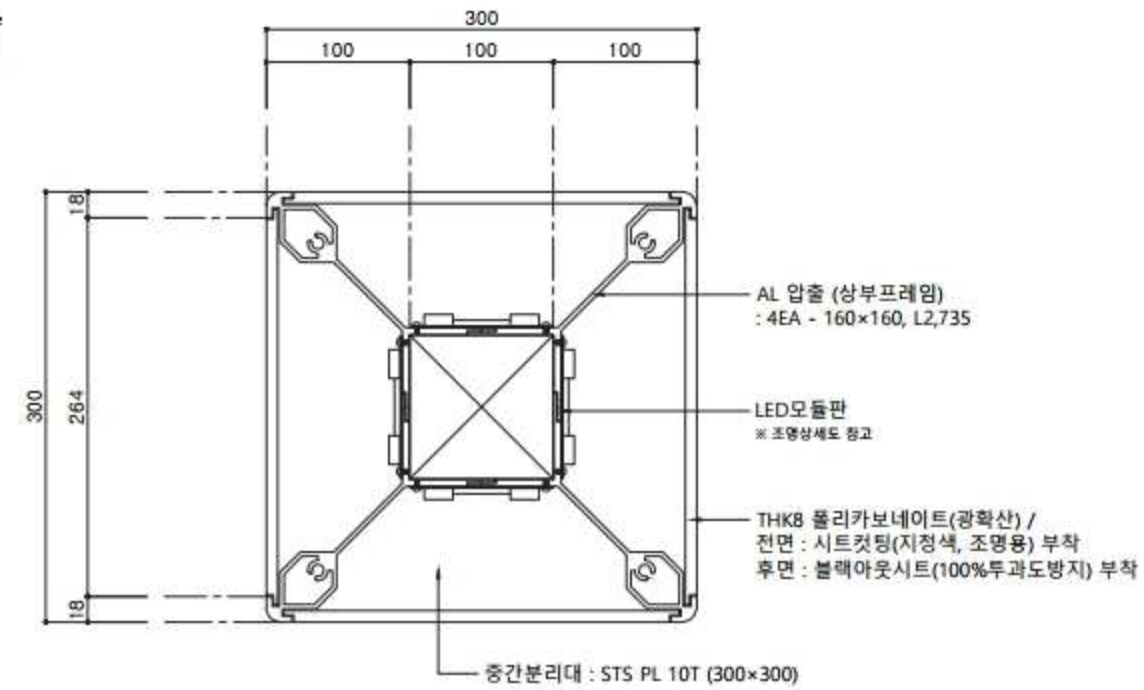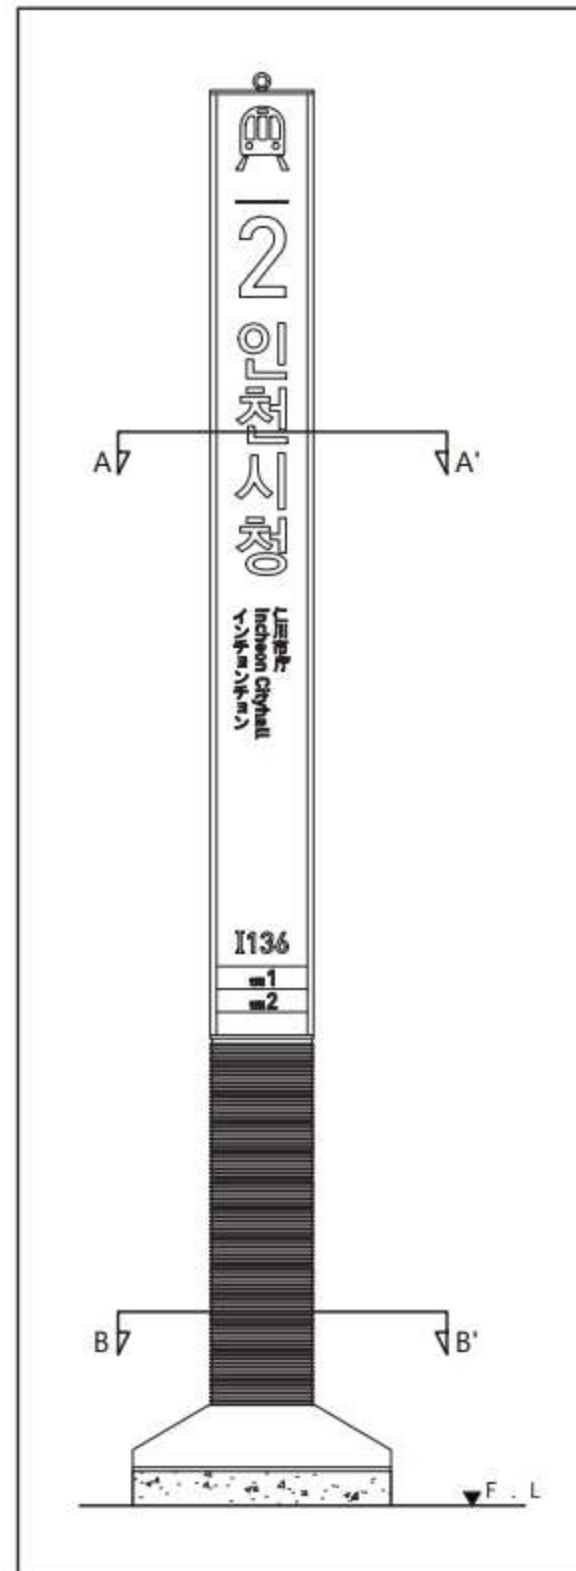

① 단면도 A-A'  
SCALE=1/5

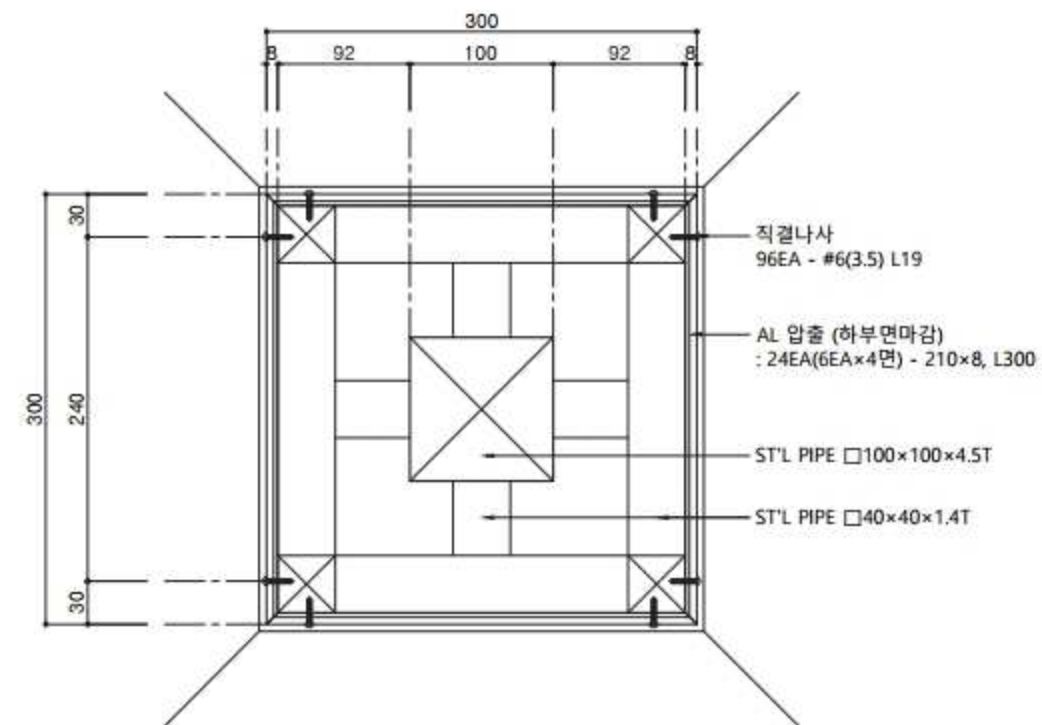

② 단면도 B-B'  
SCALE=1/5


|                                                   |
|---------------------------------------------------|
| 비 고 (Note)                                        |
| ※ 금속면 마감                                          |
| ST'L PL, ST'L PIPE :<br>녹막이도장/ 분체도장               |
| STS PLATE, AL압출 :<br>분체도장                         |
| EGI SHEET : 분체도장                                  |
| 공 사 명 (Project Title)                             |
| 인천시 표준디자인 S자<br>인천도시철도 1호선 통합안내사인<br>표준디자인개발 설계도면 |
| 도 면 명 (Drawing Title)                             |
| [외부형]<br>O-1-1B. 지주형(기초재사용)<br>단면도                |
| 축 적 (Scale)                                       |
| 1 : 5                                             |
| 날 짜 (Date)                                        |
| 2018. 04                                          |
| 승 인 (Approved By)                                 |
| 검 토 (Checked By)                                  |
| 제 도 (Drawing By)                                  |
| 디 자 인 (Design By)                                 |
| 일련번호 (Sheet No.)                                  |
| 116                                               |
| 도면번호 (Drawing No.)                                |
| IM-O-113                                          |





# [외부형] O-1-1B. 지주형(기초재사용) \_ 상세도

SCALE = 1 : 5

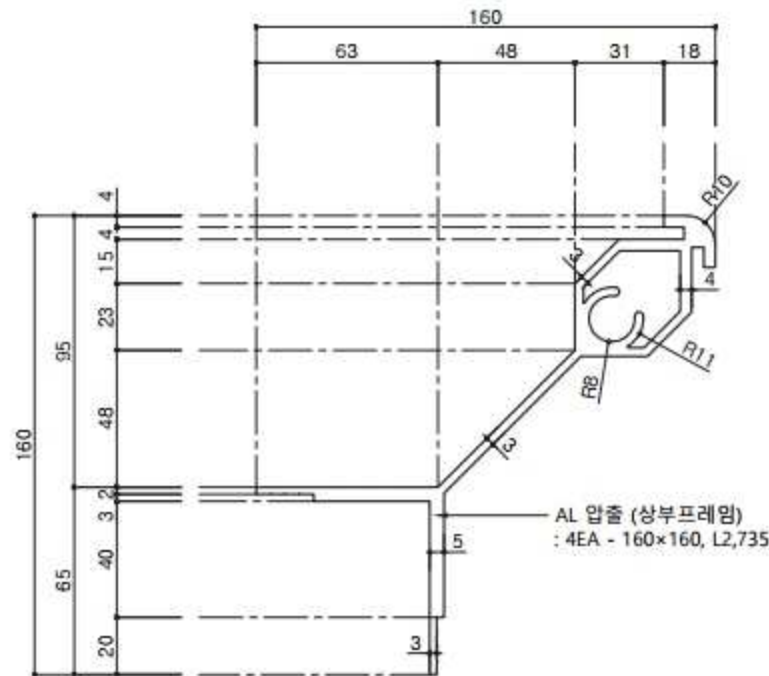


## ① AL 압출 (상부프레임) 상세도

SCALE=2/5




## ② AL 압출 (하부면마감) 상세도

SCALE=2/5

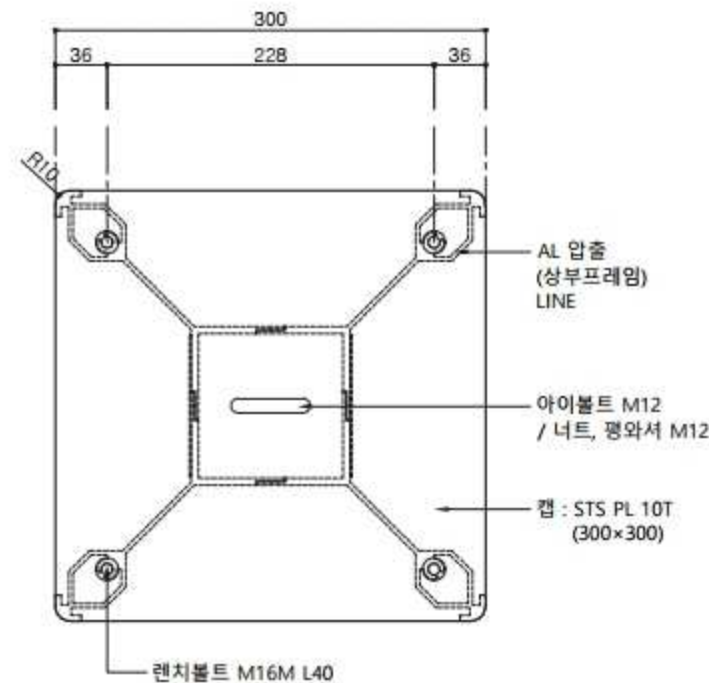


## 평면도

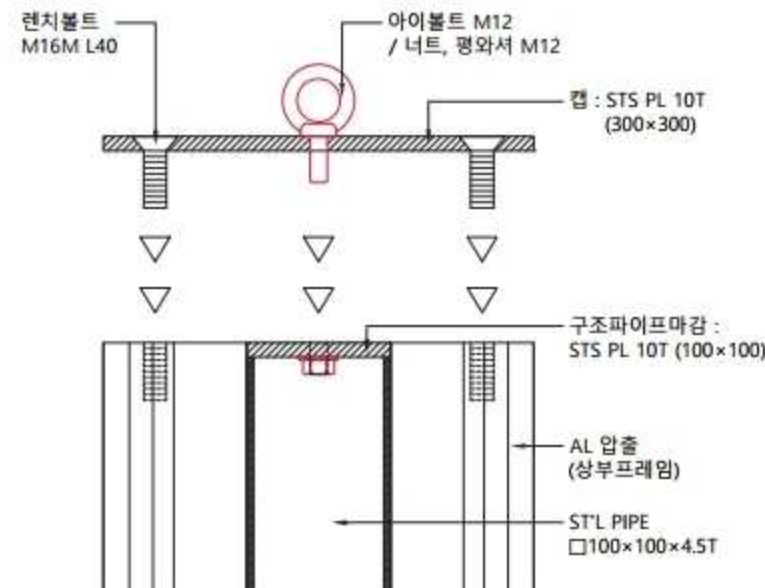


## 종단면도

## ③ 캡 체결도


SCALE=1/5

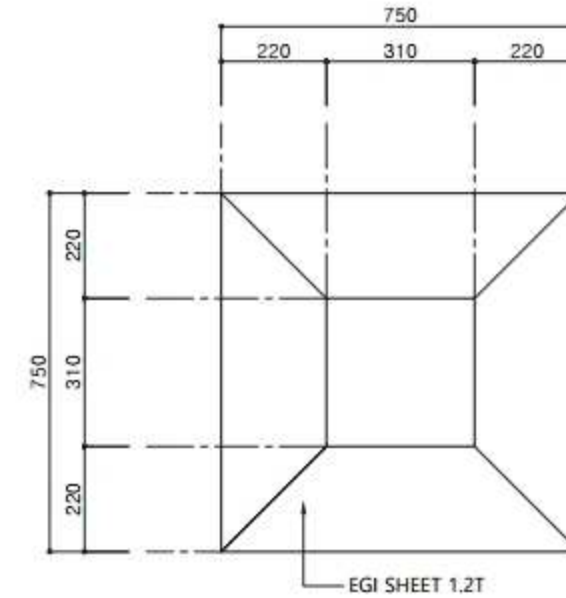

## 평면도

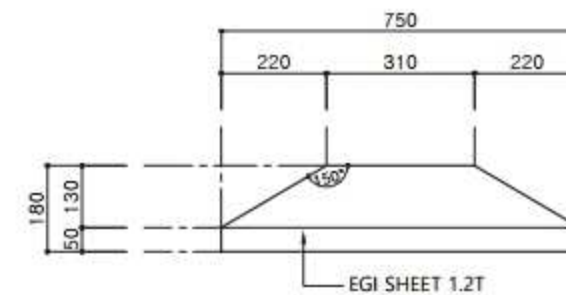

## 정면도

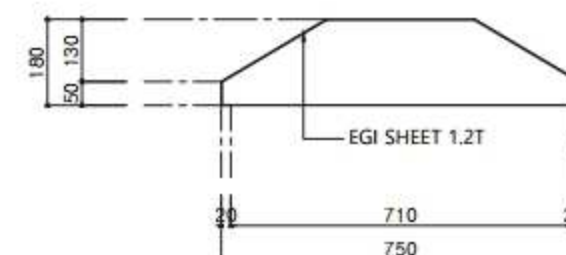

## 종단면도

## ④ 기초 캡 상세도

SCALE=1/15


|                                                   |
|---------------------------------------------------|
| 비 고 (Note)                                        |
| ※ 금속면 마감                                          |
| ST'L PL, ST'L PIPE :<br>녹막이도장/ 분체도장               |
| STS PLATE, AL압출 :<br>분체도장                         |
| EGI SHEET : 분체도장                                  |
| 공 사 명 (Project Title)                             |
| 연천시 표준디자인 5차<br>안전도시철도 1호선 통합안내사인<br>표준디자인개발 설계도면 |
| 도 면 명 (Drawing Title)                             |
| [외부형]<br>O-1-1B. 지주형(기초재사용)<br>상세도                |
| 축 적 (Scale)                                       |
| 1 : 5                                             |
| 날 짜 (Date)                                        |
| 2018. 04                                          |
| 승 인 (Approved By)                                 |
| 검 토 (Checked By)                                  |
| 제 도 (Drawing By)                                  |
| 디 자 인 (Design By)                                 |
| 일련번호 (Sheet No.)                                  |
| 117                                               |
| 도면번호 (Drawing No.)                                |
| IM-O-114                                          |






# [외부형] O-1-1B. 지주형(기초재사용) \_ 조명상세도


SCALE = 1 : 20

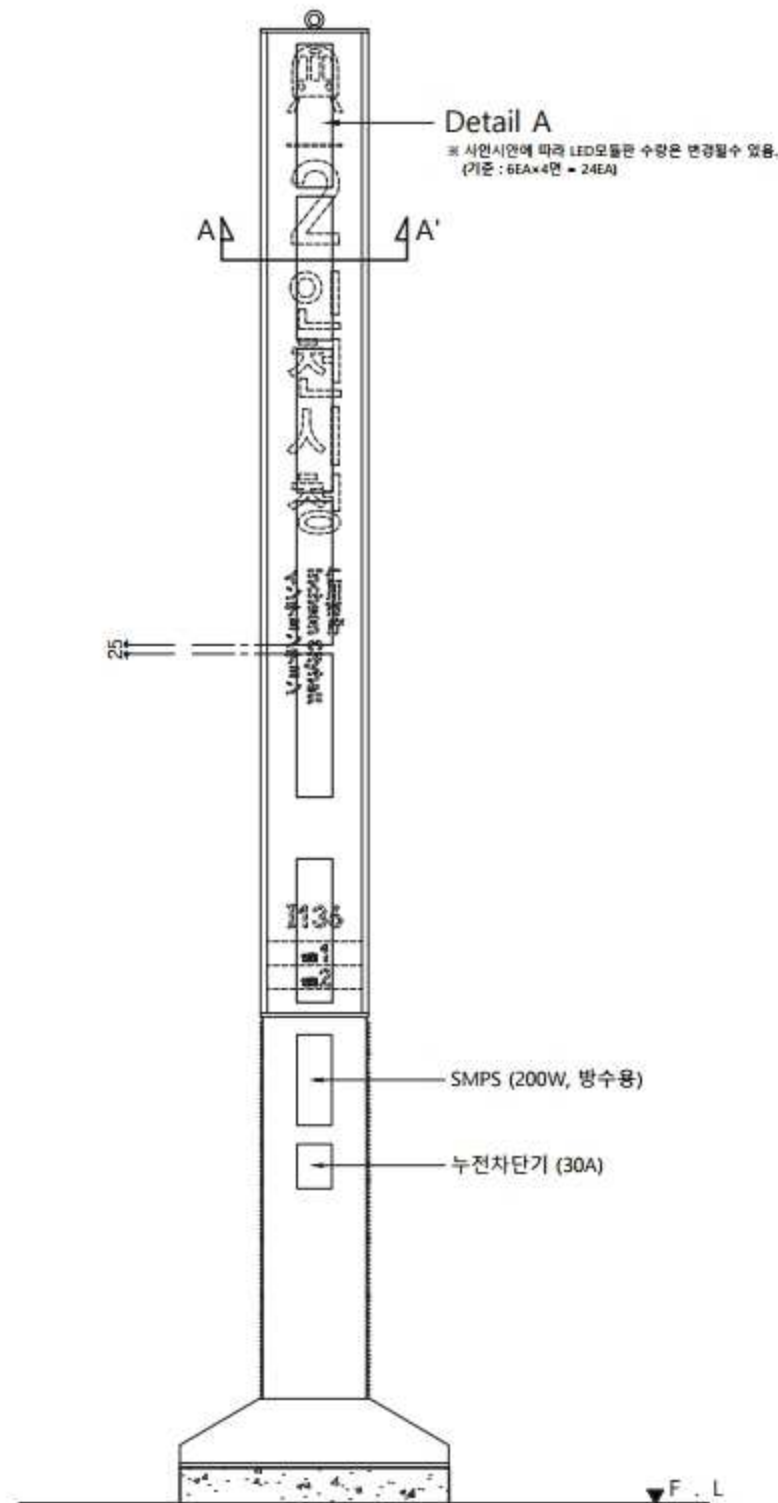

① 조명 배치도  
SCALE=1/20

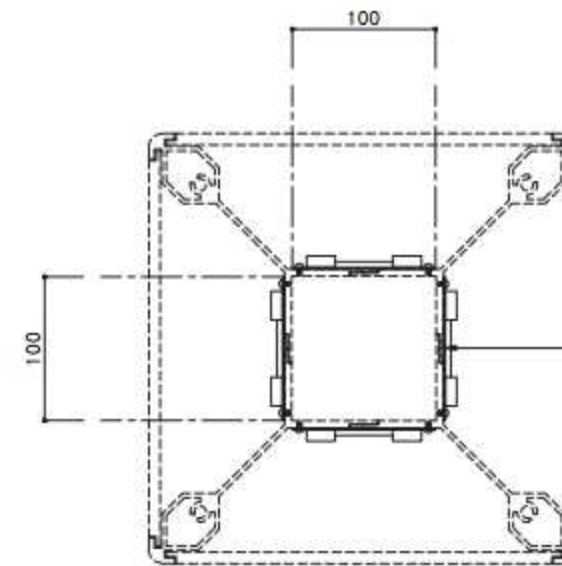

② 단면도 A-A'  
SCALE=1/5

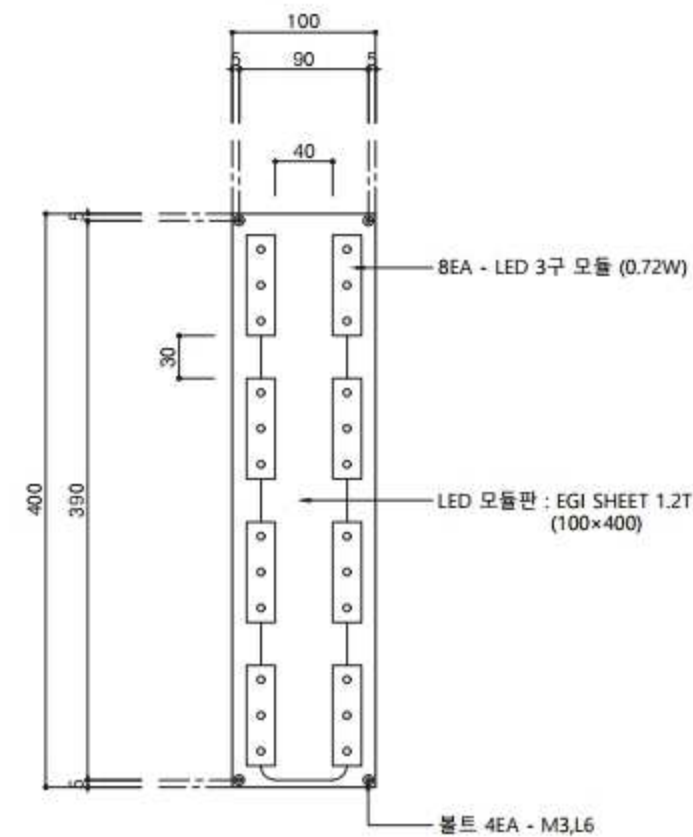

③ Detail A  
SCALE=1/5

비 고 (Note)

※ 금속면 마감

ST'L PL, ST'L PIPE :  
녹막이도장/ 분체도장

STS PLATE, AL압출 :  
분체도장

EGI SHEET : 분체도장


|                                                   |
|---------------------------------------------------|
| 공 사 명 (Project Title)                             |
| 연천시 표준디자인 5차<br>안전도시철도 1호선 통합안내사인<br>표준디자인개발 설계도면 |
| 도 면 명 (Drawing Title)                             |
| [외부형]<br>O-1-1B. 지주형(기초재사용)<br>조명상세도              |
| 축 적 (Scale)                                       |
| 1 : 20                                            |
| 날 짜 (Date)                                        |
| 2018. 04                                          |
| 승 인 (Approved By)                                 |
| 검 토 (Checked By)                                  |
| 제 도 (Drawing By)                                  |
| 디 자 인 (Design By)                                 |
| 일련번호 (Sheet No.)                                  |
| 118                                               |
| 도면번호 (Drawing No.)                                |
| IM-O-115                                          |



# [외부형] O-1-2. 캐노피부착형


SCALE = 1 : 20

※ 사인 : 단면형

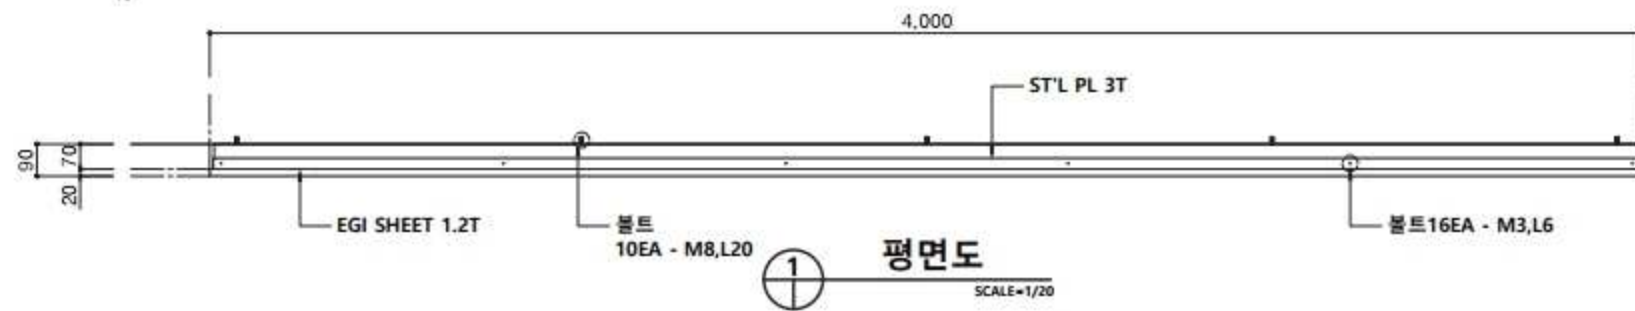

① 평면도

SCALE=1/20

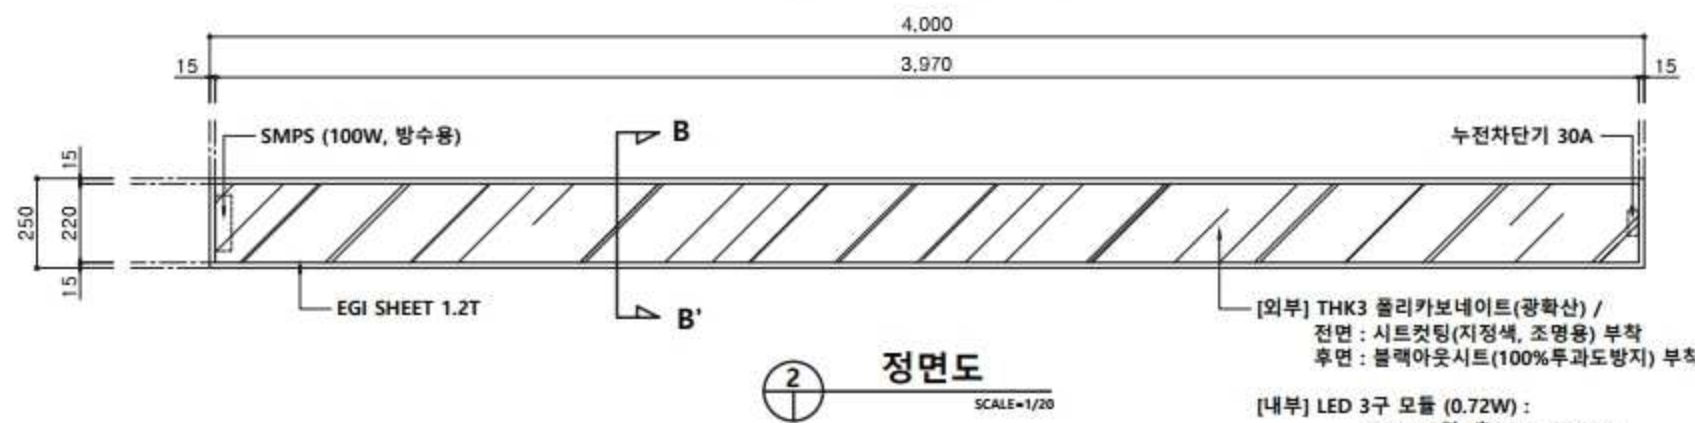


② 정면도

SCALE=1/20




③ 우측면도

SCALE=1/20

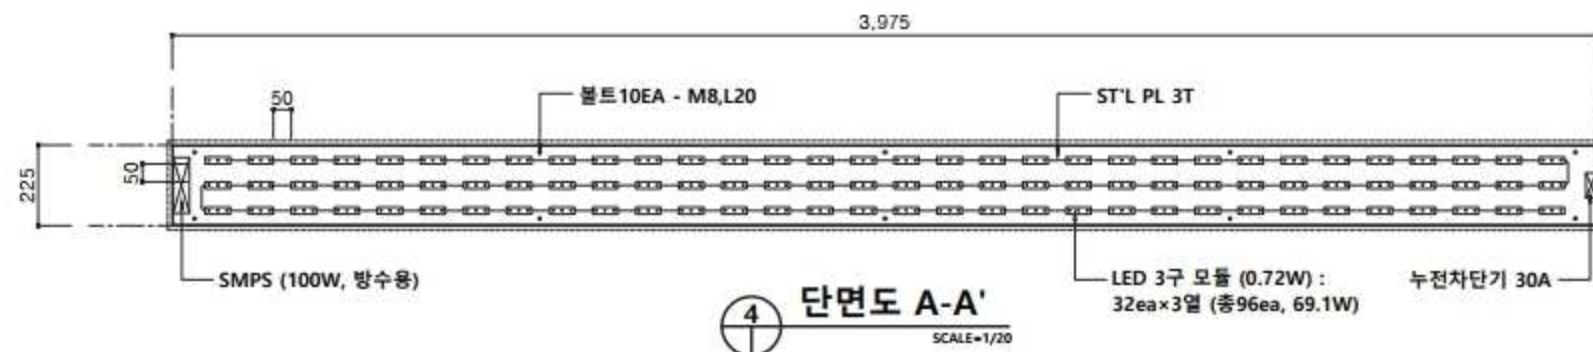


④ 단면도 A-A'

SCALE=1/20

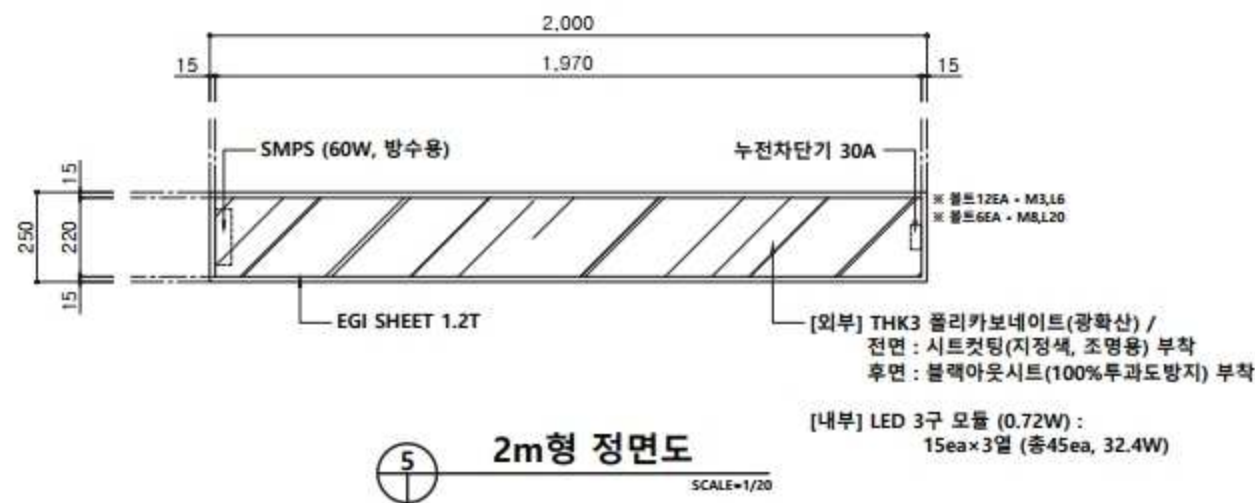

⑤ 2m형 정면도

SCALE=1/20

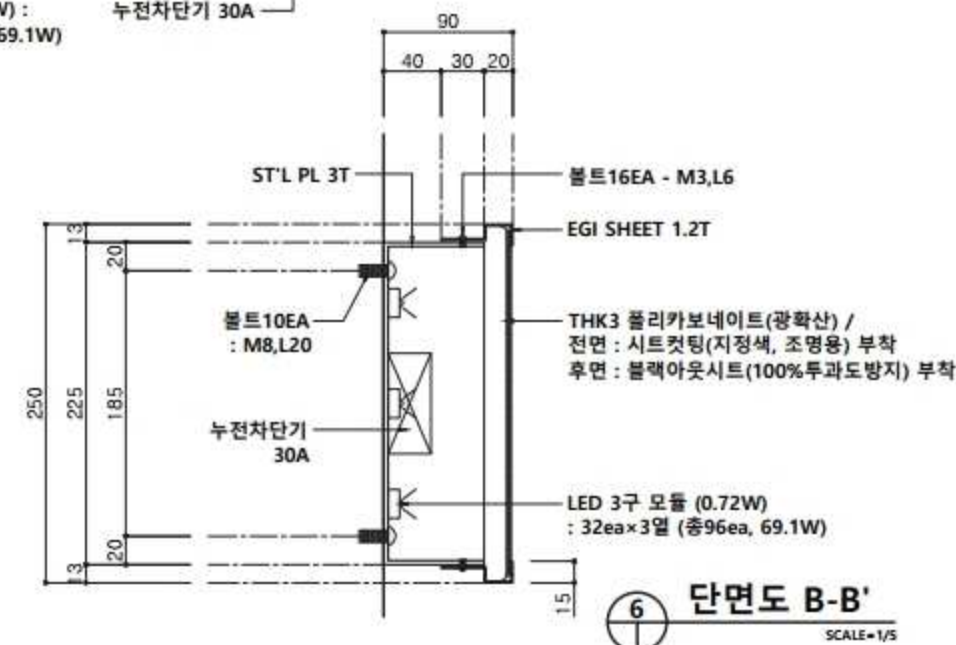

⑥ 단면도 B-B'

SCALE=1/5

비 고 (Note)

공 사 명 (Project Title)

인천시 표준디자인 5차  
인천도시철도 1호선 통합안내사인  
표준디자인개발 설계도면

도 면 명 (Drawing Title)

[외부형]  
O-1-2. 캐노피부착형

축 직 (Scale)

1 : 20

날 짜 (Date)

2018. 04

승 인 (Approved By)

검 토 (Checked By)

제 도 (Drawing By)

디 자 인 (Design By)


일련번호 (Sheet No.)

119


도면번호 (Drawing No.)

IM-O-201


| 구분 | 품 목 명       | 색상 Number     |
|----|-------------|---------------|
| 1  | 역명판 컬러      | NRIC-005      |
| 2  | 인천 도시철도 1호선 | 한국 철도 노선색 IM1 |
| 3  | 인천 도시철도 2호선 | 한국 철도 노선색 IM2 |
| 4  | 출구번호 (강조색)  | VV8043        |

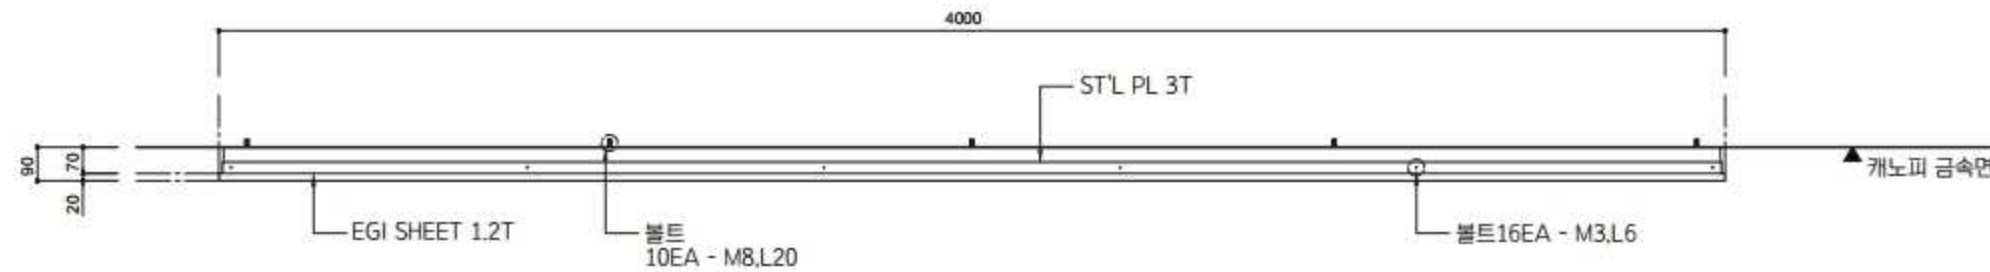

1  
120  
TOP VIEW  
SCALE : A3 1/20

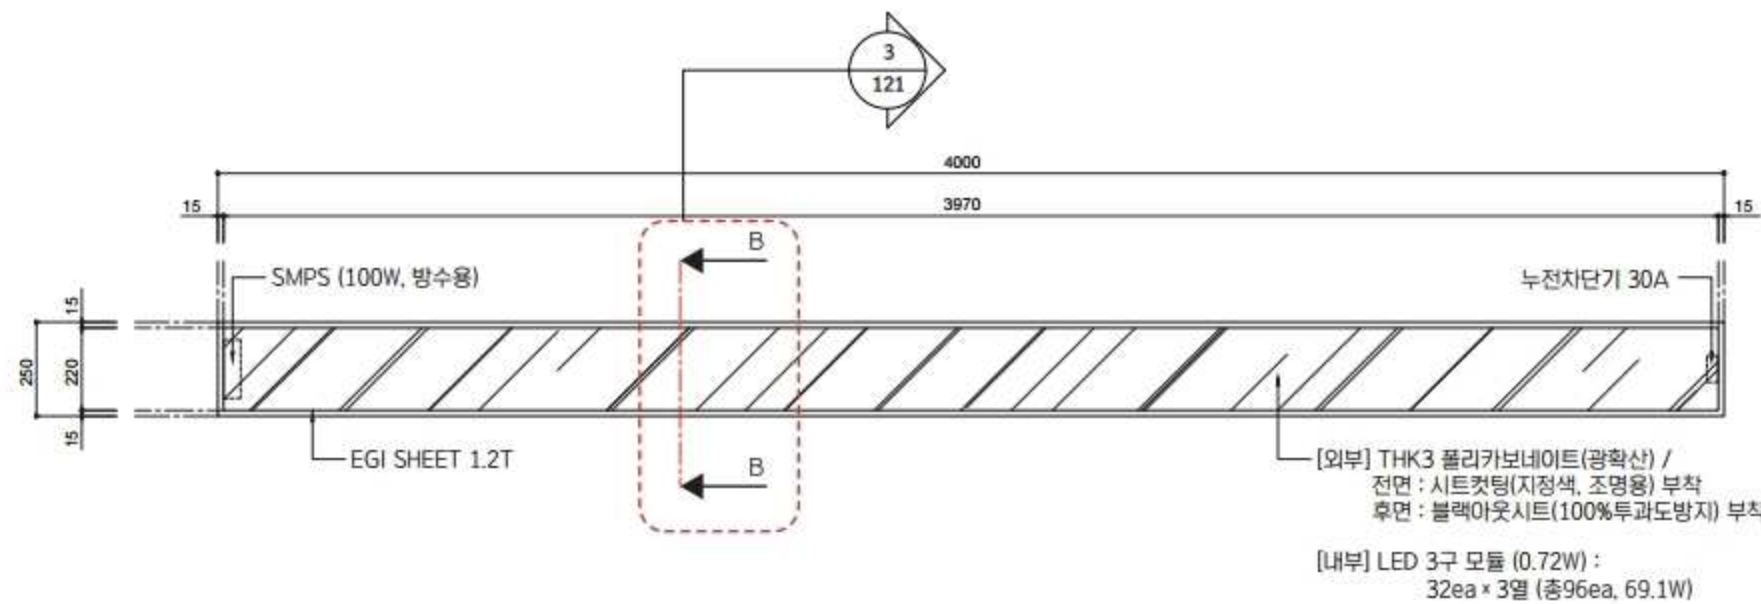


2  
120  
FRONT VIEW  
SCALE : A3 1/20

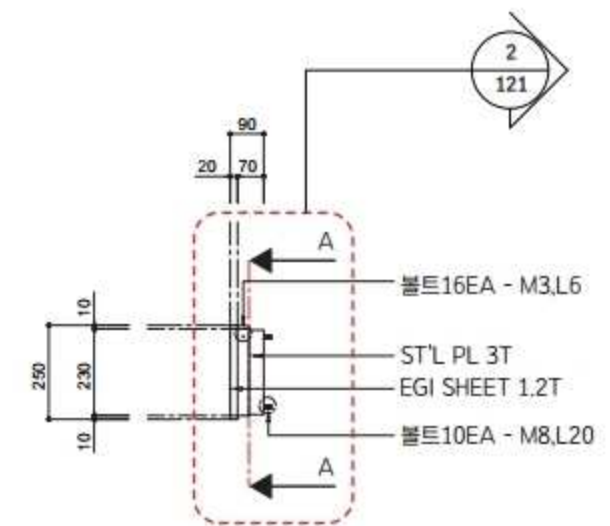

3  
120  
SIDE VIEW  
SCALE : A3 1/20


|              |                      |           |                        |         |            |             |            |             |                   |             |
|--------------|----------------------|-----------|------------------------|---------|------------|-------------|------------|-------------|-------------------|-------------|
| PROJECT NAME | 인천광역시 표준디자인 (재정비) 개발 | FILE NAME | 인천도시철도 1호선 입구역명판 (구역사) | SITE    | DATE       | PROJECT No. | FILE SCALE | PRINT SCALE | CLIENT'S APPROVAL | 인천광역시 도시경관과 |
|              |                      |           |                        | 지하철역 입구 | 2020.04.20 | 120         | 1/20       |             |                   |             |



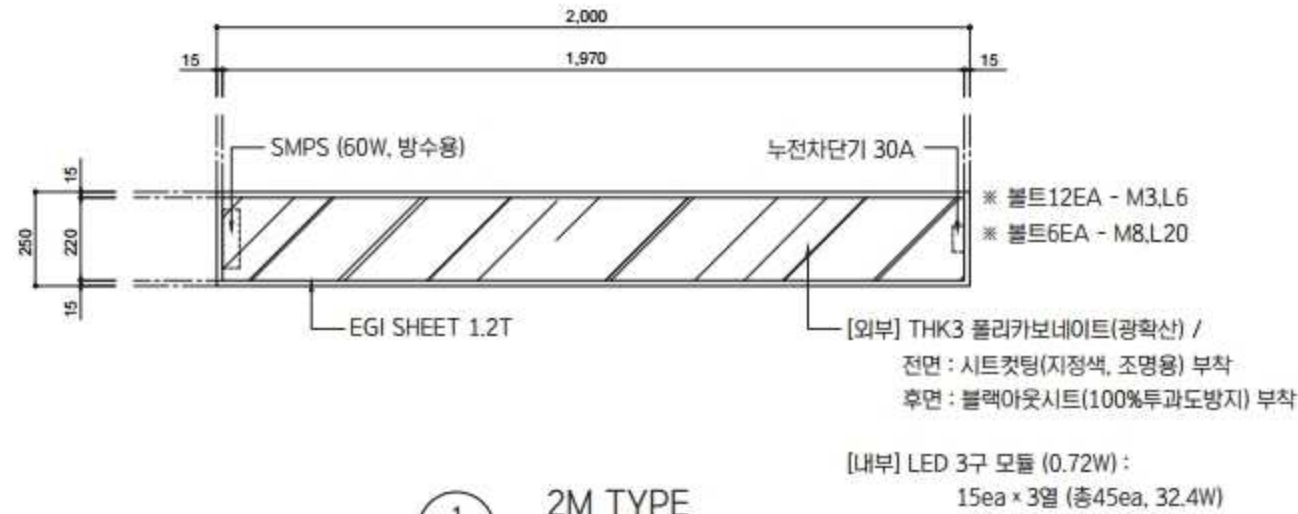


1  
121

2M TYPE  
SCALE : A3 1/20

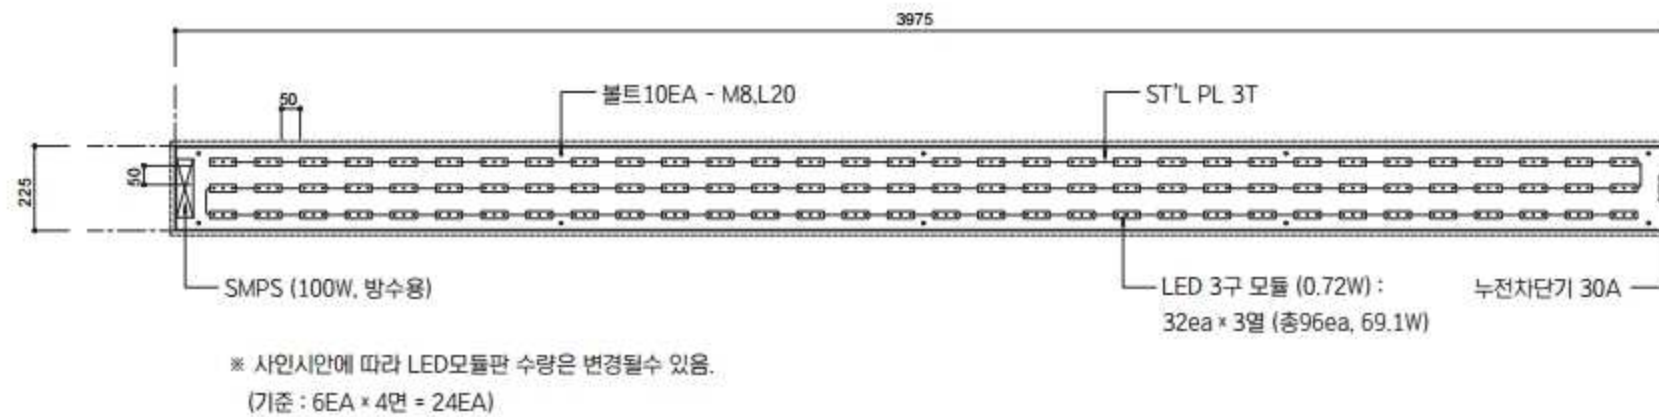

2  
121

A-A SECTION  
SCALE : A3 1/20

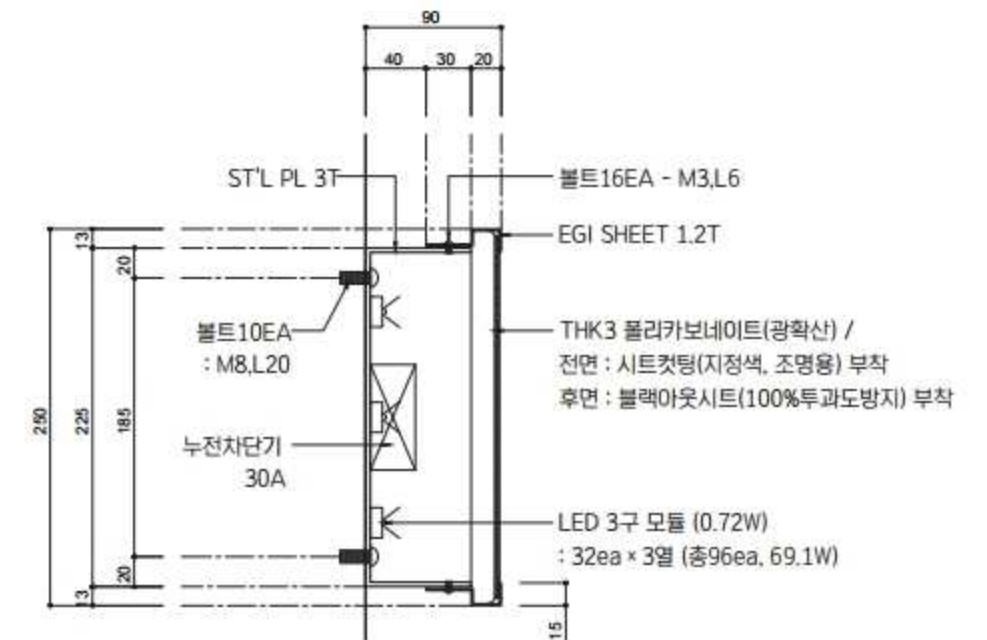

3  
121


B-B SECTION  
SCALE : A3 1/5

|              |                      |           |                            |         |            |             |            |             |                   |             |
|--------------|----------------------|-----------|----------------------------|---------|------------|-------------|------------|-------------|-------------------|-------------|
| PROJECT NAME | 인천광역시 표준디자인 (재정비) 개발 | FILE NAME | 인천도시철도 1호선 입구역명판 (구역사) 상세도 | SITE    | DATE       | PROJECT No. | FILE SCALE | PRINT SCALE | CLIENT'S APPROVAL | 인천광역시 도시경관과 |
|              |                      |           |                            | 지하철역 입구 | 2020.04.20 | 121         | NONE       |             |                   |             |




[천정형] 공통 \_ 1모듈 \_ 평, 입면도

SCALE = 1 : 8

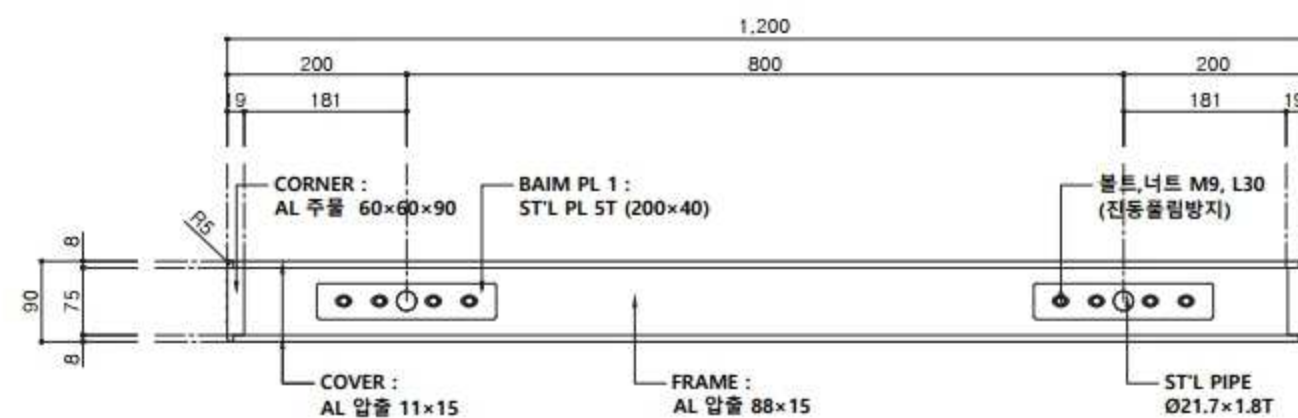


1 평면도 SCALE=1/8

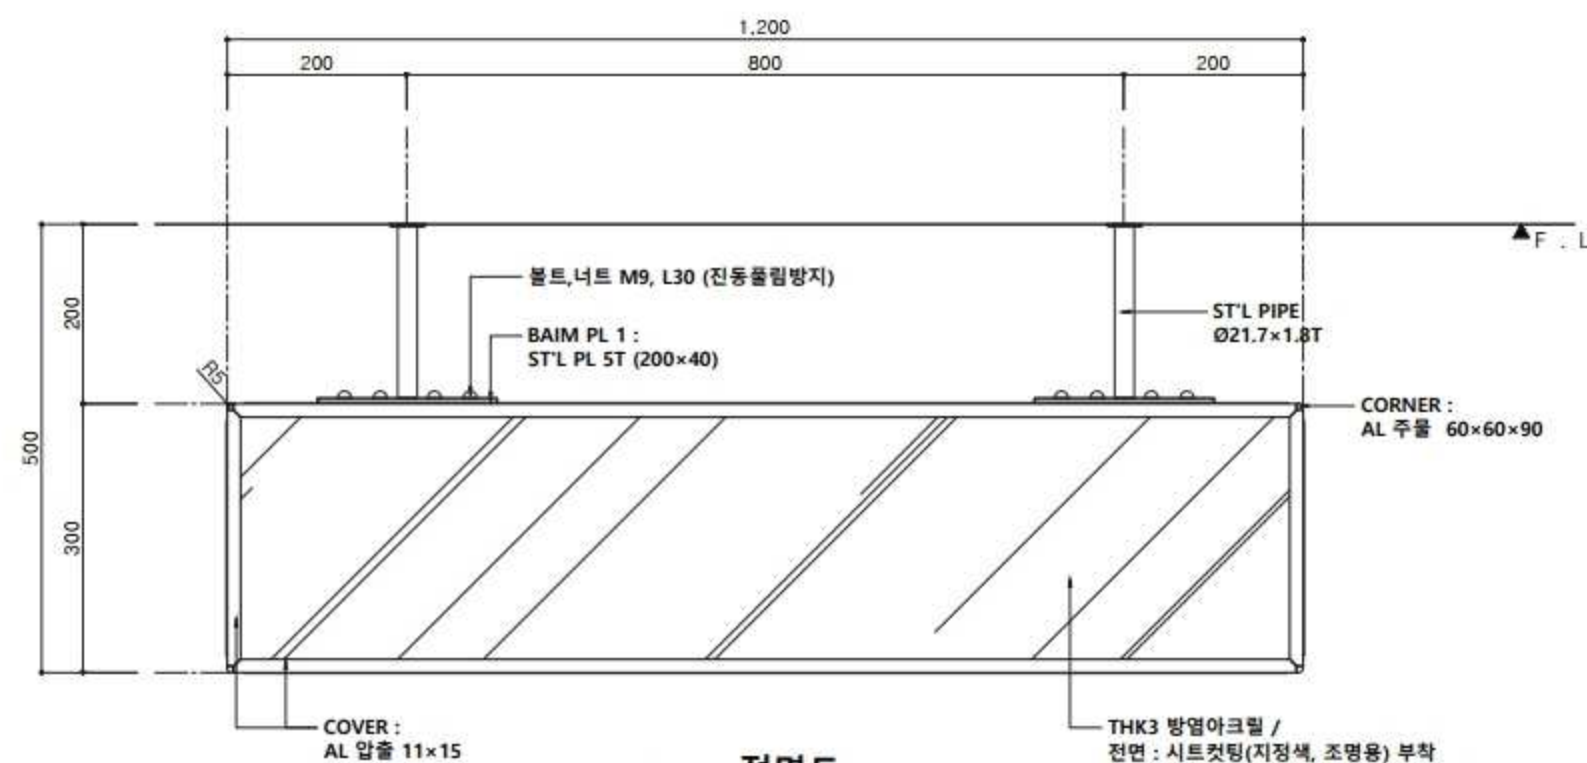


정면도

SCALE=1/8

※ 역 상황에 맞춰 시공방법은 달라질수 있음 (감독관과 협의)

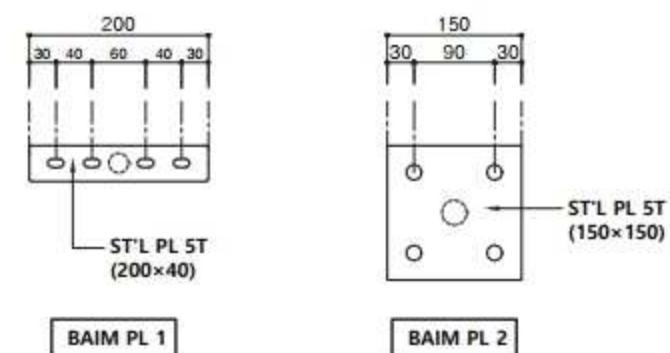

4 BAIM PL 상세평면도 SCALE=1/8

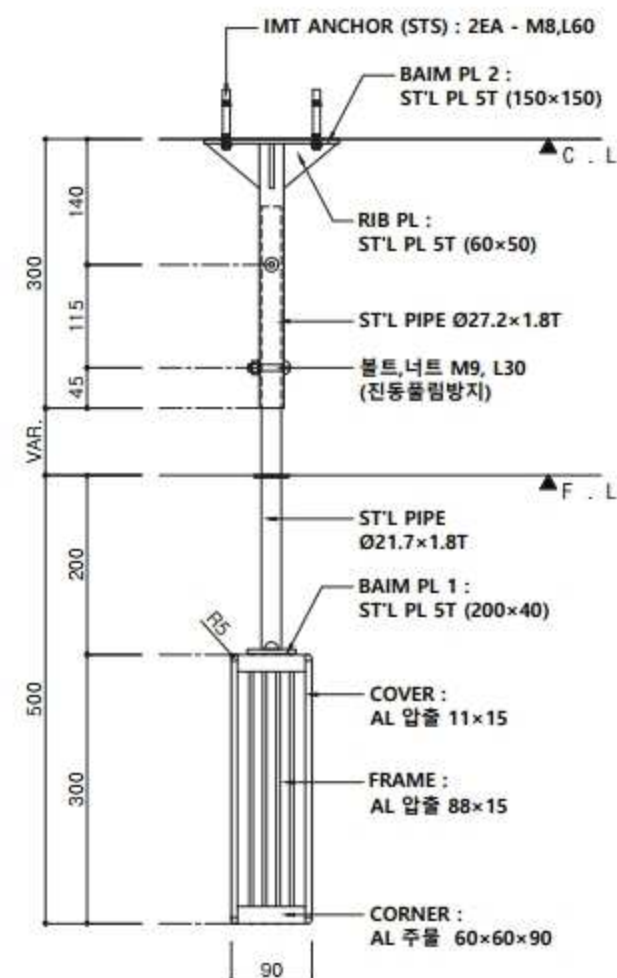

3 우측면도 SCALE=1/8

|            |
|------------|
| 비 고 (Note) |
|------------|

공 사 명 (Project Title)

인천시 표준디자인 5차  
인천도시철도 1호선 통합안내사인  
표준디자인개발 설계도면

드면명 (Drawing Title)

[천정형]  
공통 1모듈 평, 입면도

측 척 (Scale)

1:8

|   |          |
|---|----------|
| 날 | 짜 (Date) |
|---|----------|

2018. 04

승인 (Approved By)

검 토 (Checked By)

제 도 (Drawing By)

디 자 인 (Design By)

일련번호 (Sheet No.)

122

도면번호 (Drawing No.)

IM-H-101





# [천정형] 공통 \_ 1모듈 \_ 단면도1

SCALE = 1 : 6

※ 역 상황에 맞춰 시공방법은 달라질수 있음 (감독관과 협의)

## KEY MAP

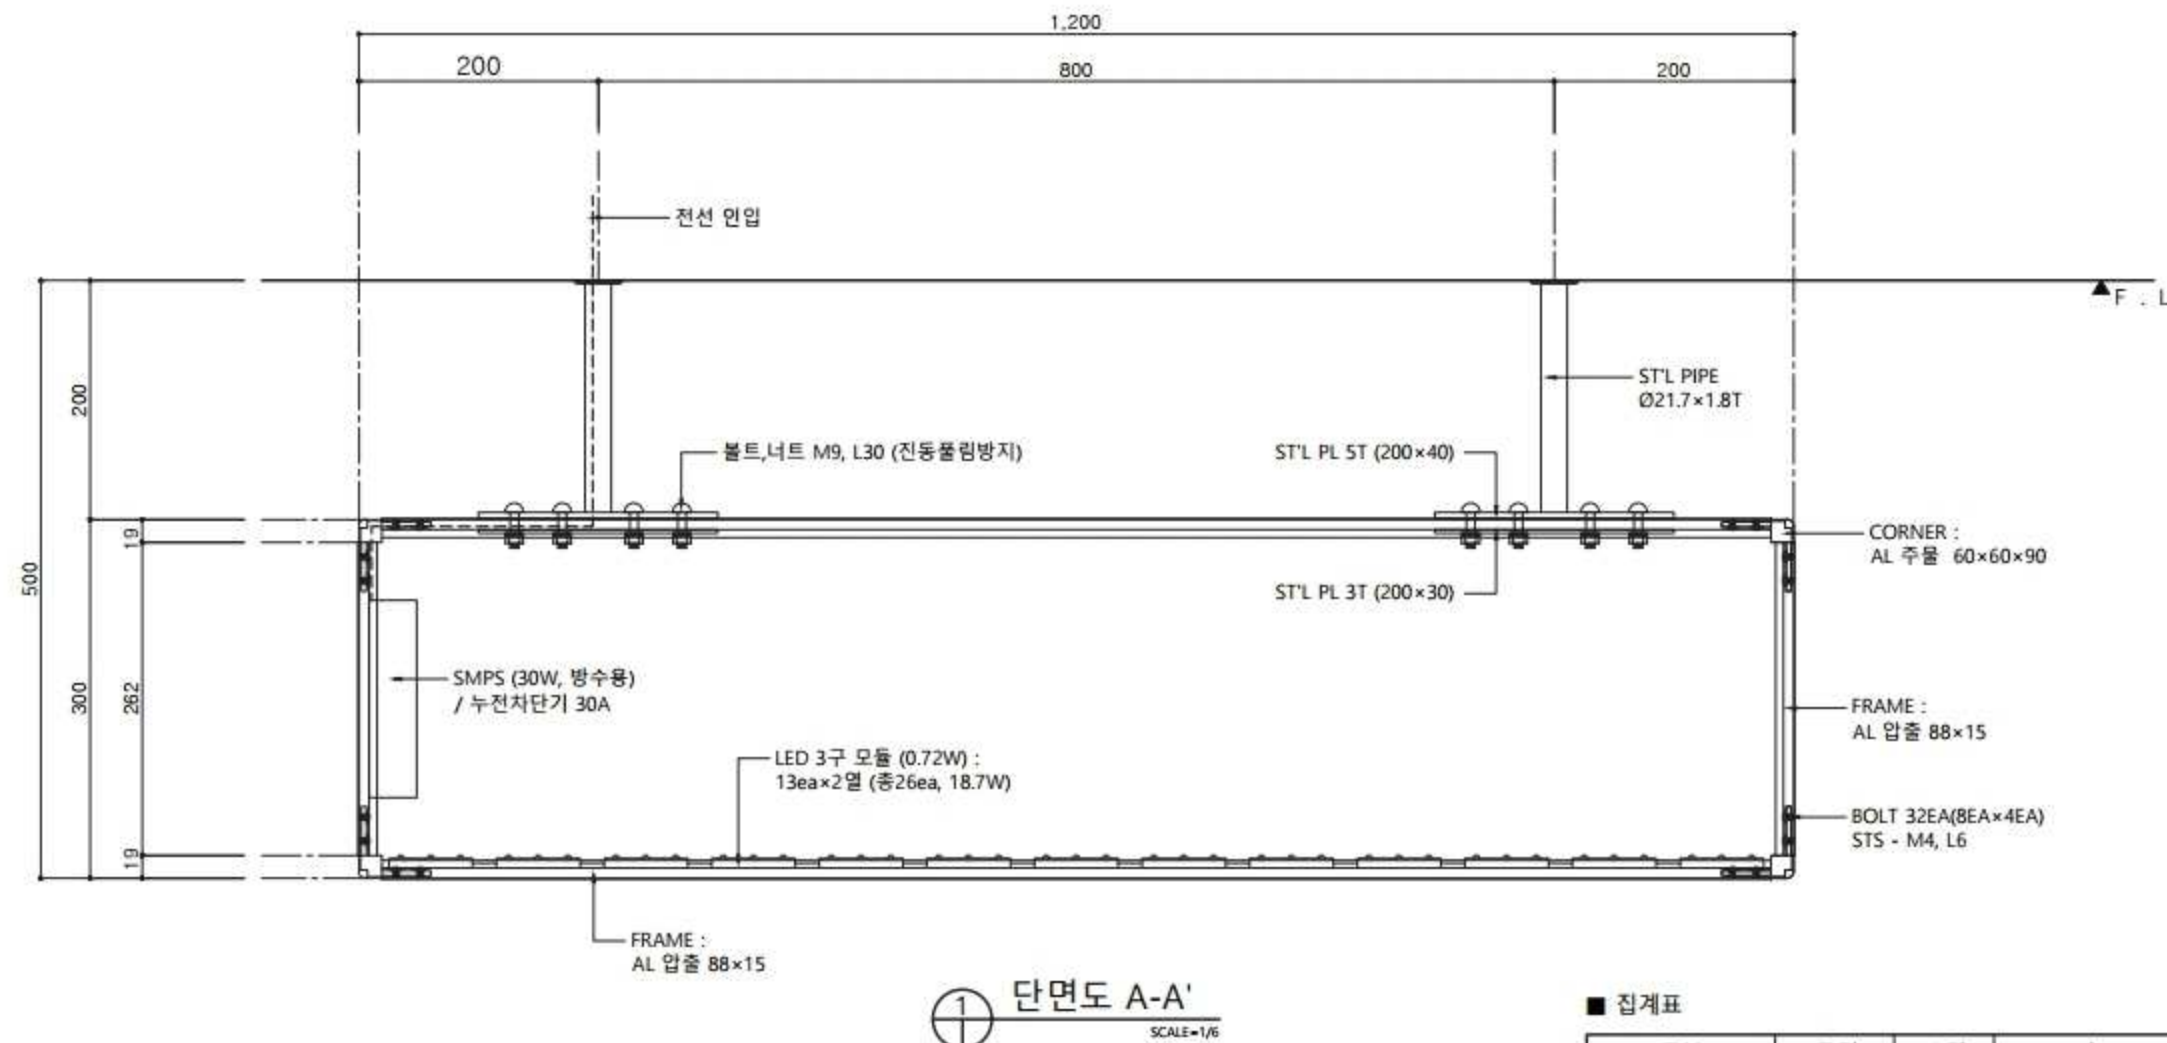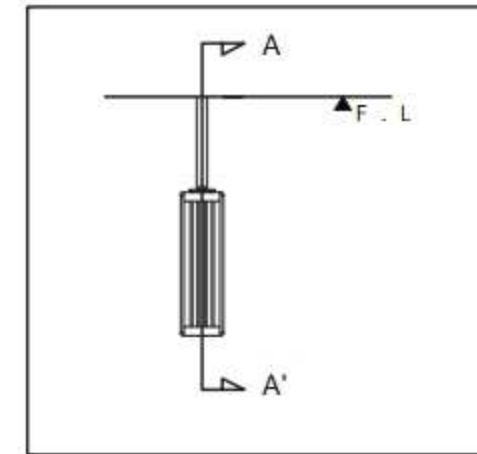

단면도 A-A'  
SCALE=1/6

## 집계표

| 구분        | 규격     | 수량 | 비고       |
|-----------|--------|----|----------|
| LED 3구 모듈 | 0.72 W | 26 | 총 18.7 W |
| SMPS      | 30W    | 1  | 방수용      |
| 누전차단기     | 30A    | 1  |          |

## 비 고 (Note)

## 공 사 명 (Project Title)

연천시 표준디자인 5차  
안전도시철도 1호선 통합안내사인  
표준디자인개발 설계도면

## 도 면 명 (Drawing Title)

[천정형]  
공통 \_ 1모듈 \_ 단면도1

## 축 적 (Scale)

1 : 6

## 날 짜 (Date)

2018. 04

## 승 인 (Approved By)

## 검 토 (Checked By)

## 제 도 (Drawing By)

## 디 자 인 (Design By)

## 일련번호 (Sheet No.)

123


## 도면번호 (Drawing No.)

IM-H-102



# [천정형] 공통 \_ 1모듈 \_ 단면도2



SCALE = 1 : 4

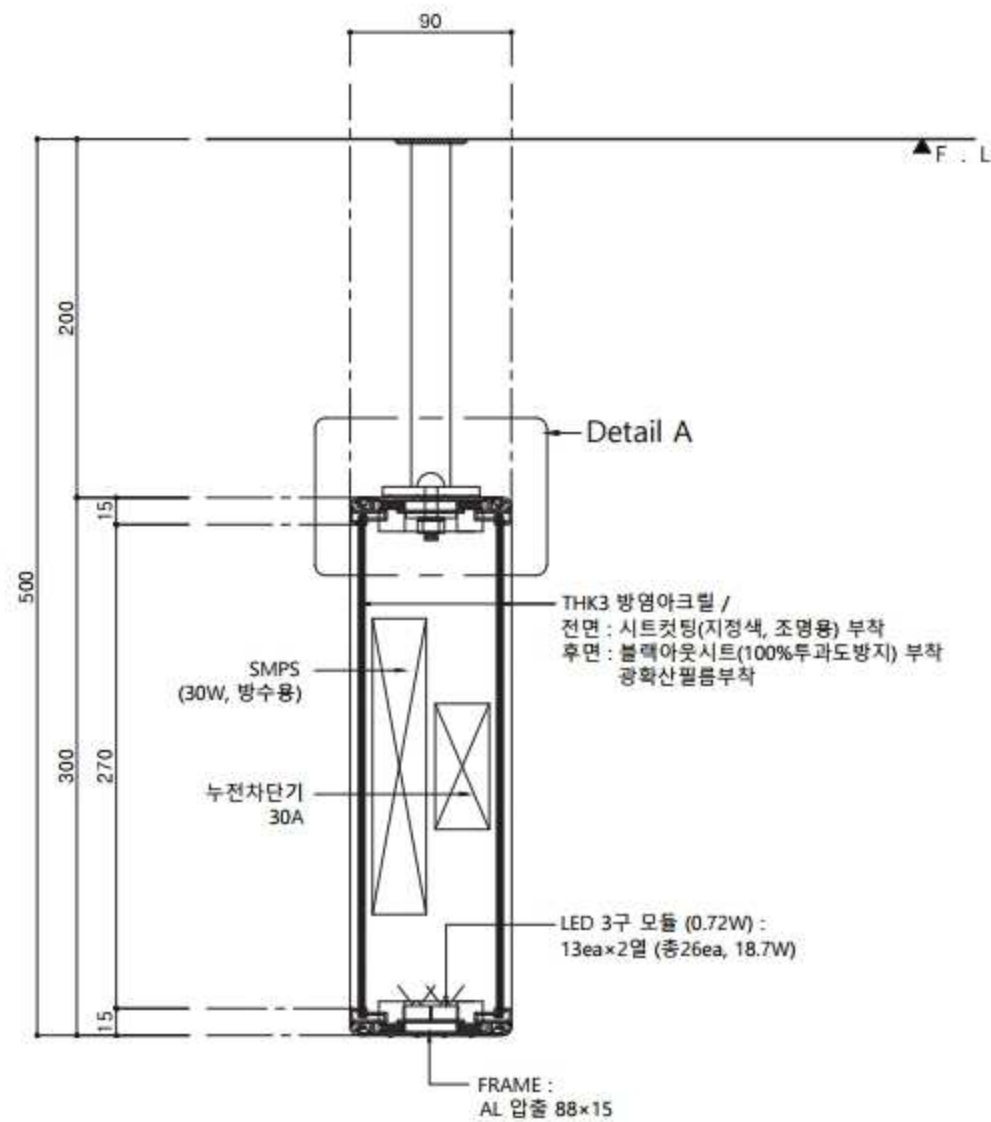

① 단면도 B-B' SCALE=1/4

※ 역 상황에 맞춰 시공방법은 달라질수 있음 (감독관과 협의)

## KEY MAP

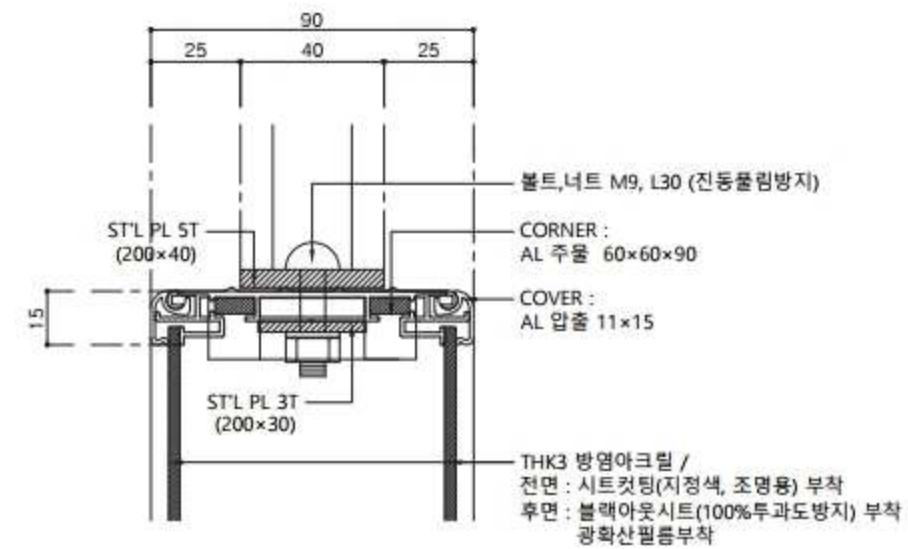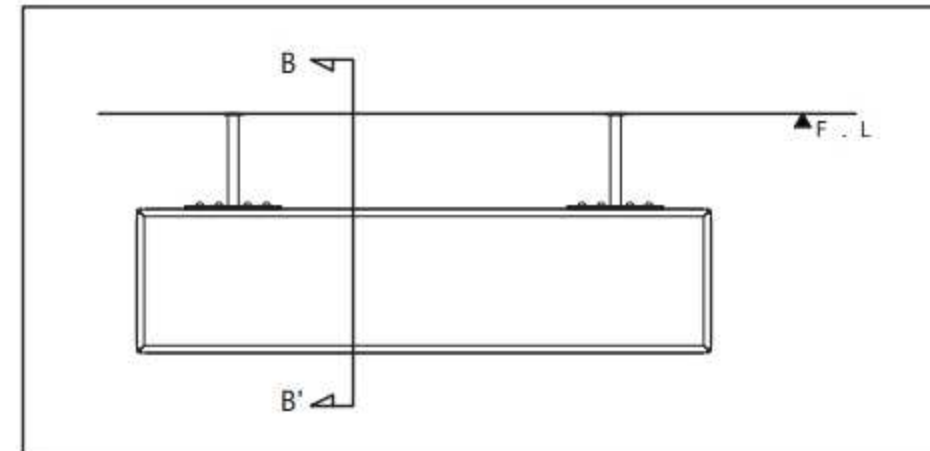

② Detail A SCALE=1/2

## 집계표

| 구분        | 규격     | 수량 | 비고       |
|-----------|--------|----|----------|
| LED 3구 모듈 | 0.72 W | 26 | 총 18.7 W |
| SMPS      | 30W    | 1  | 방수용      |
| 누전차단기     | 30A    | 1  |          |

## 비 고 (Note)

### 공 사 명 (Project Title)

연천시 표준디자인 5차  
연천도시철도 1호선 통합안내사인  
표준디자인개발 설계도면

### 도 면 명 (Drawing Title)

[천정형]  
공통 \_ 1모듈 \_ 단면도2

### 축 적 (Scale)

1 : 4

### 날 짜 (Date)

2018. 04

### 승 인 (Approved By)

### 검 토 (Checked By)

### 제 도 (Drawing By)

### 디 자 인 (Design By)

### 일련번호 (Sheet No.)

124

### 도면번호 (Drawing No.)


IM-H-103

※ 제작상황에 따라 내부형상은 달라질수 있음 (감독관과 협의)




[천정형] 공통 \_ 1모듈 \_ 상세도


SCALE = 1 : 2

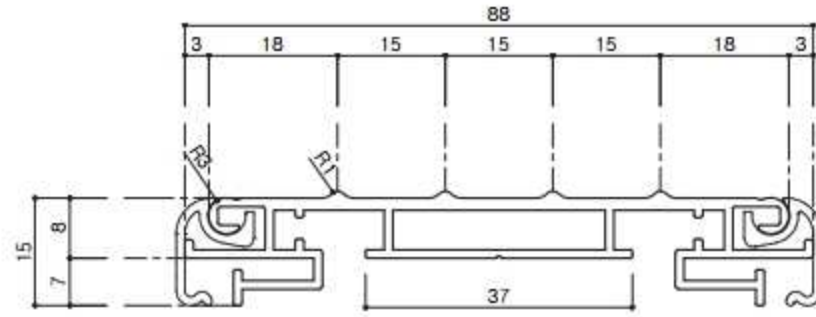


① FRAME : AL 압출 88×15  
SCALE=1/1

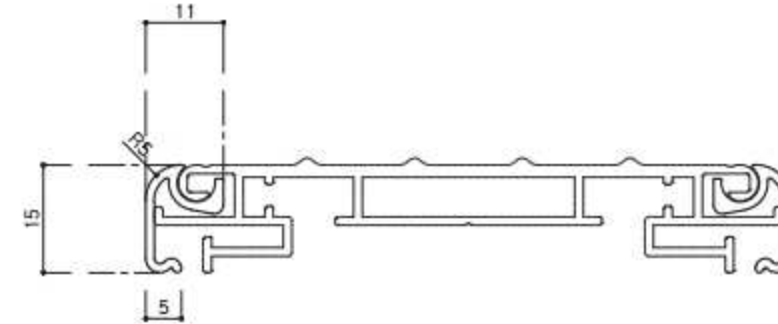


② COVER : AL 압출 11×15  
SCALE=1/1

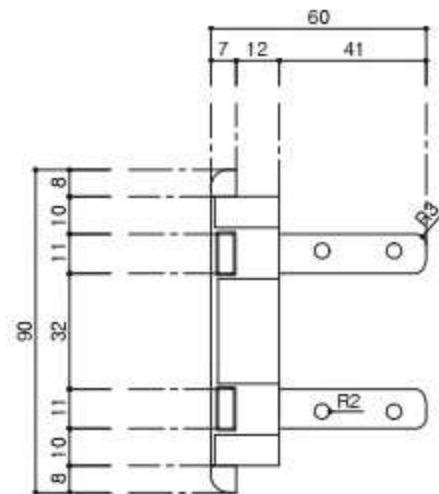

평면도

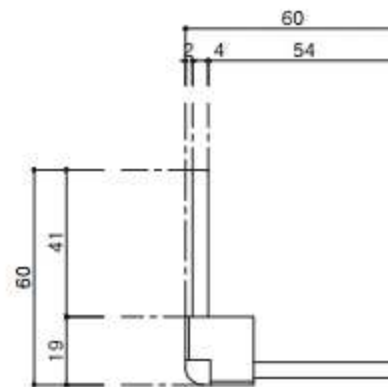

정면도

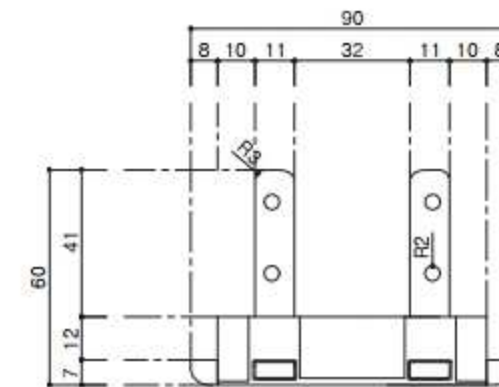

우측면도

③ CORNER : AL 주물 60×60×90  
SCALE=1/2

비 고 (Note)

공 사 명 (Project Title)

연천시 표준디자인 5차  
안전도시철도 1호선 통합안내사인  
표준디자인개발 설계도면

도 면 명 (Drawing Title)

[천정형]  
공통 \_ 1모듈 \_ 상세도

축 적 (Scale)

1 : 2

날 짜 (Date)

2018. 04

승 인 (Approved By)

검 토 (Checked By)

제 도 (Drawing By)

디 자 인 (Design By)

일련번호 (Sheet No.)

125

도면번호 (Drawing No.)


IM-H-104



※ 상세도면은 1모듈 도면 참고

# [천정형] 공통 \_ 확장형


SCALE = 1 : 20

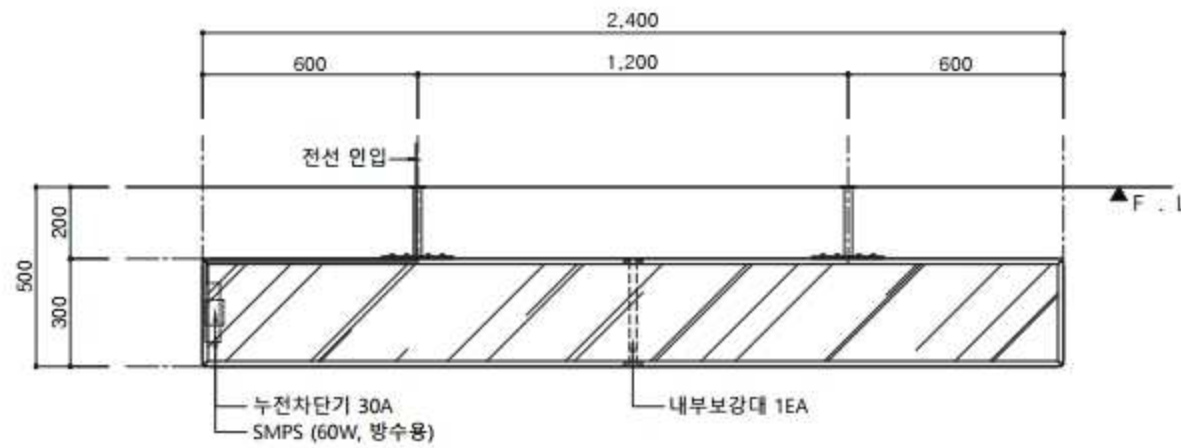

■ 2모듈 집계표

| 구분        | 규격     | 수량 | 비고       |
|-----------|--------|----|----------|
| LED 3구 모듈 | 0.72 W | 52 | 총 37.4 W |
| SMPS      | 60W    | 1  | 방수용      |
| 누전차단기     | 30A    | 1  |          |
| 내부보강대     |        | 1  |          |


① 2모듈  
SCALE=1/20

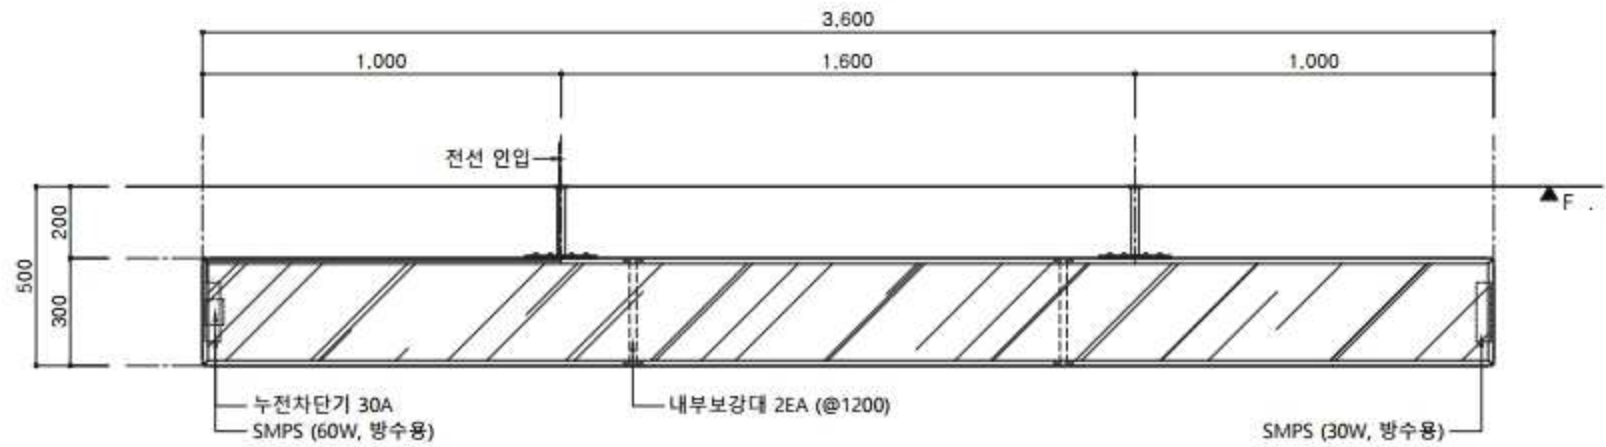

■ 3모듈 집계표

| 구분        | 규격     | 수량 | 비고       |
|-----------|--------|----|----------|
| LED 3구 모듈 | 0.72 W | 78 | 총 56.2 W |
| SMPS      | 30W    | 1  | 방수용      |
|           | 60W    | 1  |          |
| 누전차단기     | 30A    | 1  |          |
| 내부보강대     |        | 2  |          |

② 3모듈  
SCALE=1/20

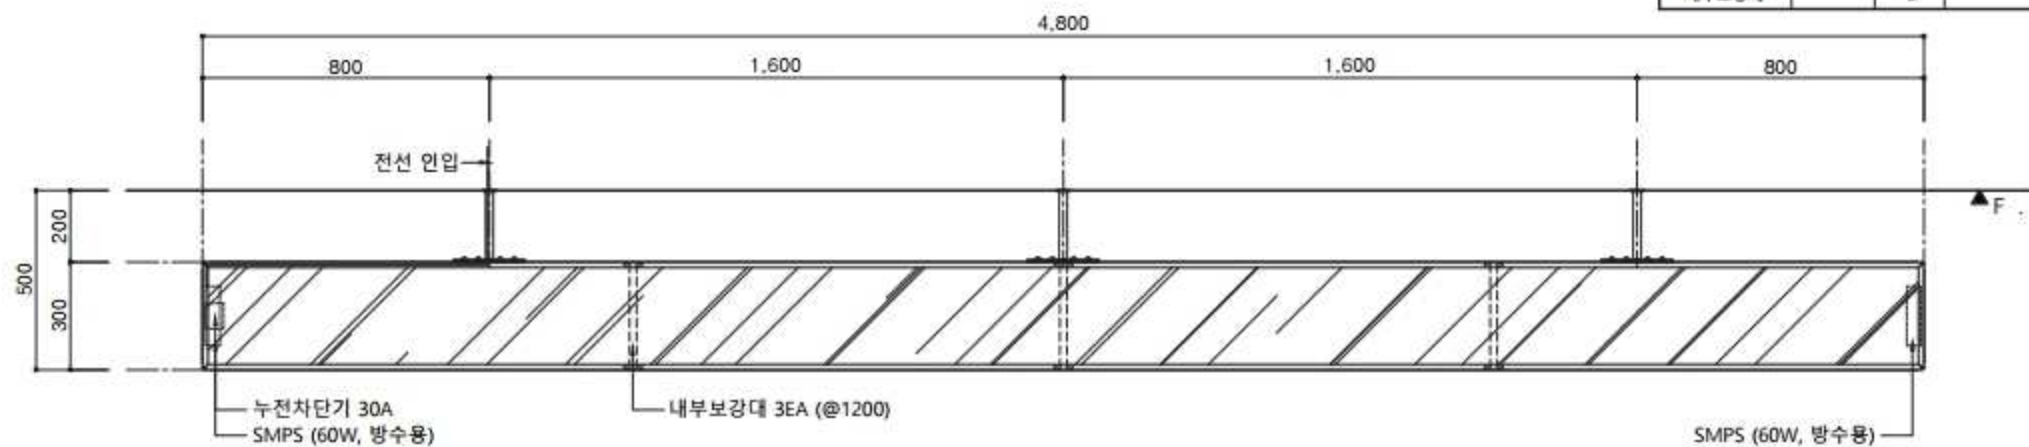

■ 4모듈 집계표

| 구분        | 규격     | 수량  | 비고       |
|-----------|--------|-----|----------|
| LED 3구 모듈 | 0.72 W | 104 | 총 74.9 W |
| SMPS      | 60W    | 2   | 방수용      |
|           | 30W    | 1   |          |
| 누전차단기     | 30A    | 1   |          |
| 내부보강대     |        | 3   |          |

③ 4모듈  
SCALE=1/20

비 고 (Note)

공 사 명 (Project Title)

연천시 표준디자인 5차  
안전도시철도 1호선 통합안내사인  
표준디자인개발 설계도면

도 면 명 (Drawing Title)

[천정형]  
공통 \_ 확장형

축 적 (Scale)

1 : 20

날 짜 (Date)

2018. 04

승 인 (Approved By)

검 토 (Checked By)

제 도 (Drawing By)

디 자 인 (Design By)

일련번호 (Sheet No.)

126

도면번호 (Drawing No.)


IM-H-105

※ 역 상황에 맞춰 시공방법은 달라질수 있음 (감독관과 협의)




[천정형] 공통 \_ 확장형 \_ 내부보강대

SCALE = 1 : 4


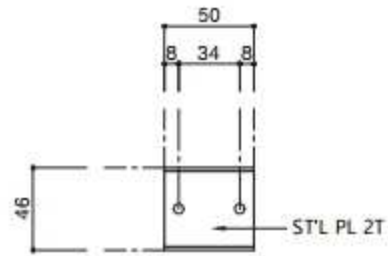


① 평면도  
SCALE=1/4

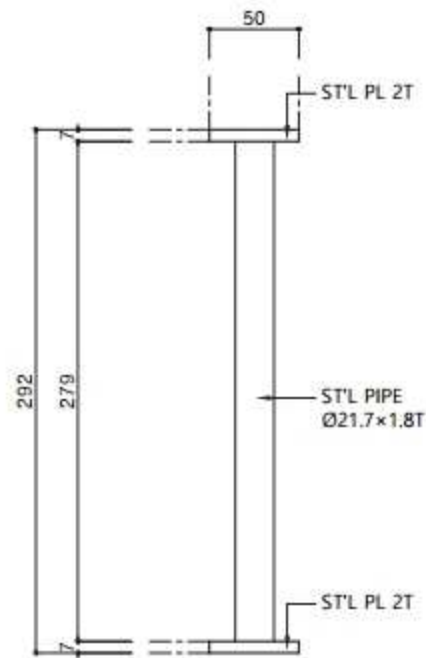


② 정면도  
SCALE=1/4

■ KEY MAP

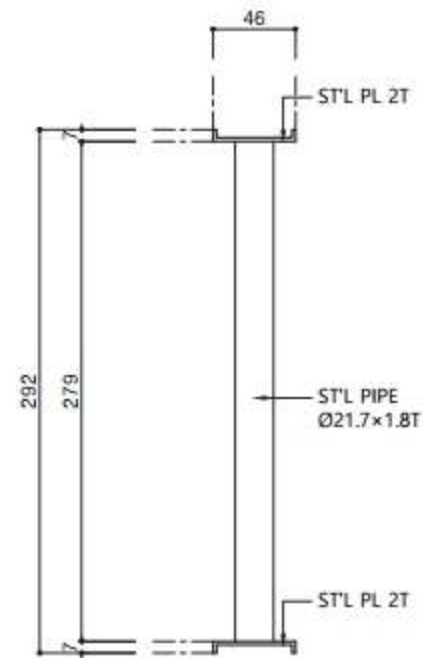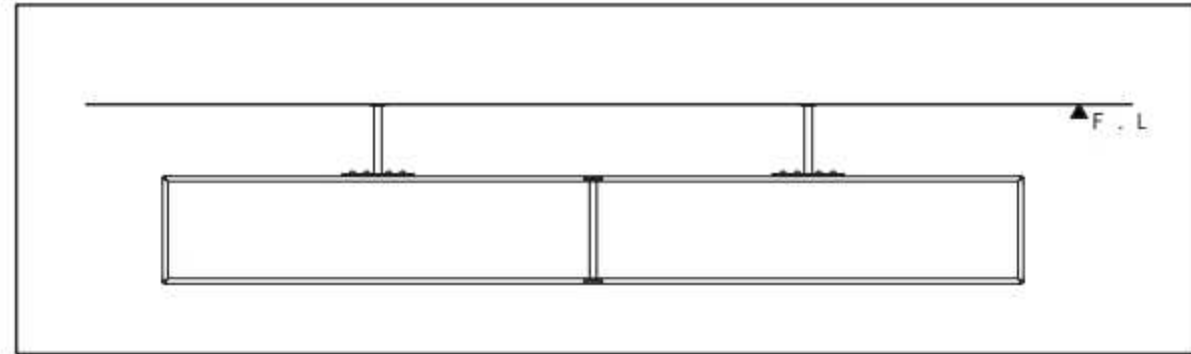

③ 우측면도  
SCALE=1/4

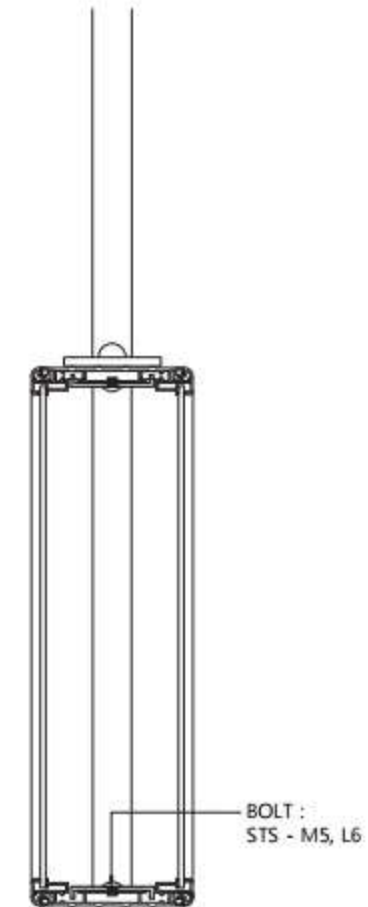

④ 설치도  
SCALE=1/4


|                                                   |
|---------------------------------------------------|
| 비 고 (Note)                                        |
| 공 사 명 (Project Title)                             |
| 연천시 표준디자인 5차<br>안전도시철도 1호선 통합안내사인<br>표준디자인개발 설계도면 |
| 도 면 명 (Drawing Title)                             |
| [천정형]<br>공통 _ 확장형 _ 내부보강대                         |
| 축 적 (Scale)                                       |
| 1 : 4                                             |
| 날 짜 (Date)                                        |
| 2018. 04                                          |
| 승 인 (Approved By)                                 |
| 검 토 (Checked By)                                  |
| 제 도 (Drawing By)                                  |
| 디 자 인 (Design By)                                 |
| 일련번호 (Sheet No.)                                  |
| 127                                               |
| 도면번호 (Drawing No.)                                |
| IM-H-106                                          |

※ 상세도면은 '천정형 공통' 참고




# [천정형] H-1-1. 타는곳


SCALE = 1 : 20

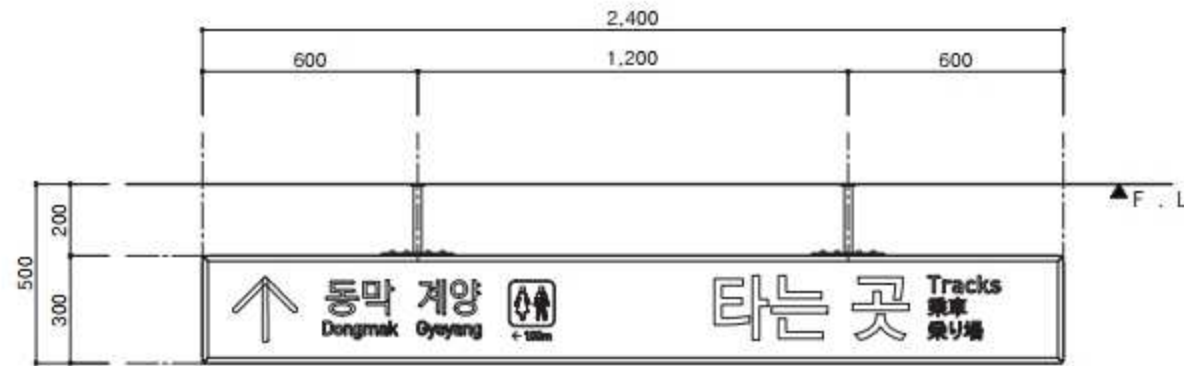

① 2모듈  
SCALE=1/20

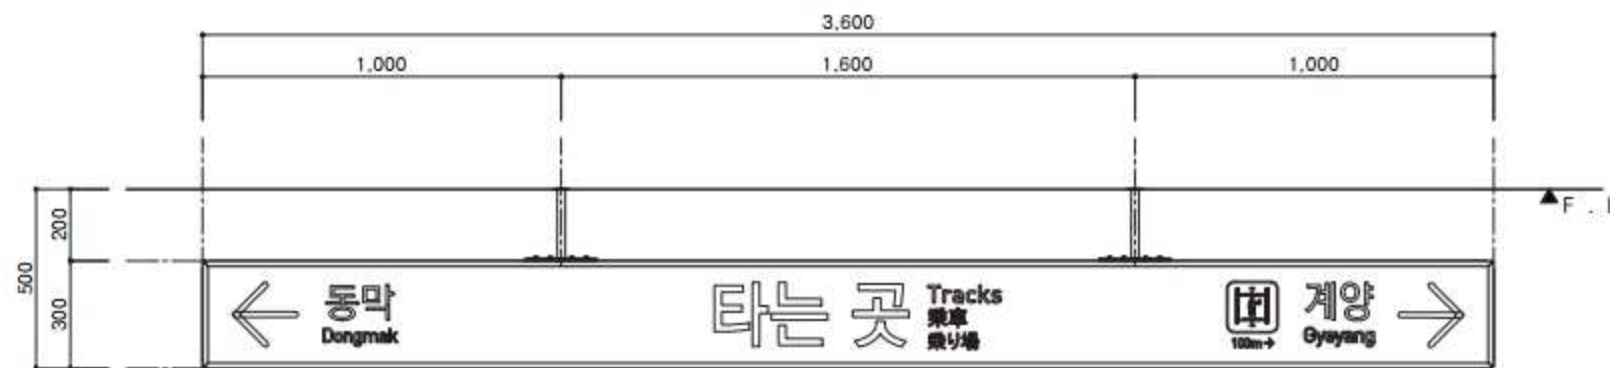

② 3모듈  
SCALE=1/20

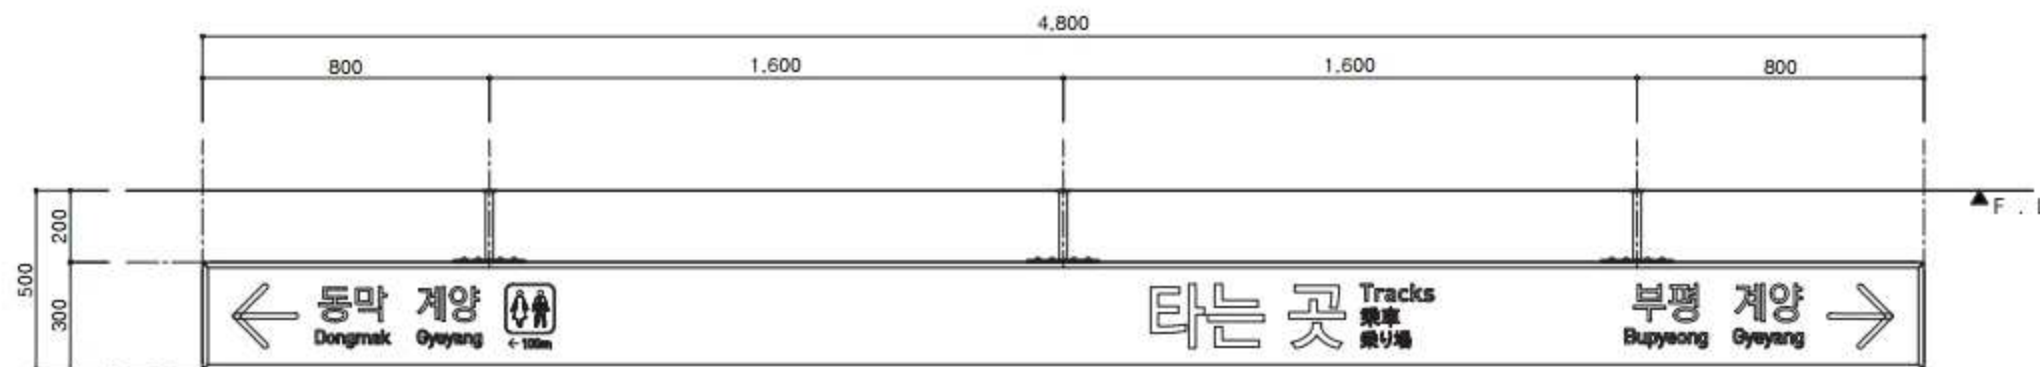

③ 4모듈  
SCALE=1/20

비 고 (Note)

공 사 명 (Project Title)

인천시 표준디자인 S자  
인천도시철도 1호선 통합안내사인  
표준디자인개발 설계도면

도 면 명 (Drawing Title)

[천정형]  
H-1-1. 타는곳

축 적 (Scale)

1 : 20

날 짜 (Date)

2018. 04

승 인 (Approved By)

검 토 (Checked By)

제 도 (Drawing By)

디 자 인 (Design By)

일련번호 (Sheet No.)

128

도면번호 (Drawing No.)


IM-H-111

※ 상세도면은 '천정형 공통' 참고




# [천정형] H-1-2. 나가는곳

SCALE = 1 : 20

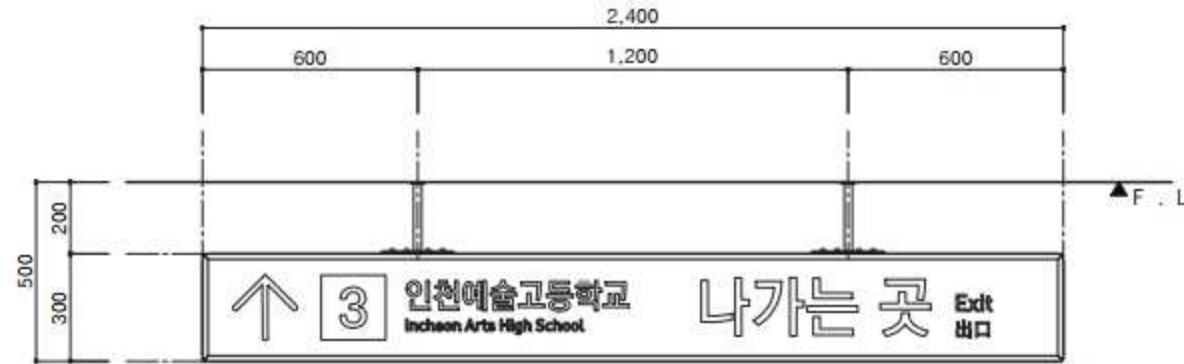


2모듈

SCALE=1/20

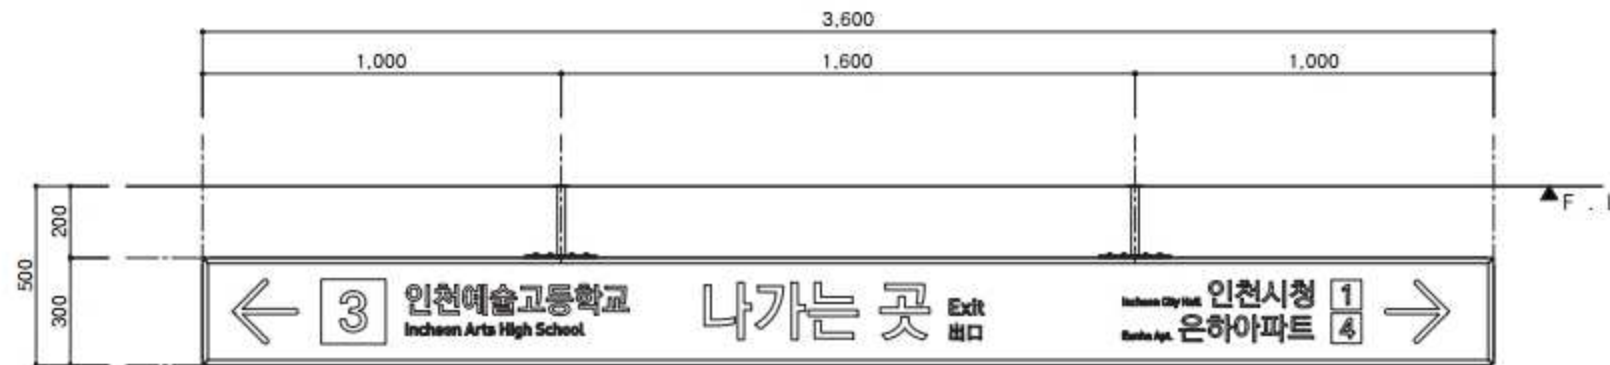

3모듈

SCALE=1/20

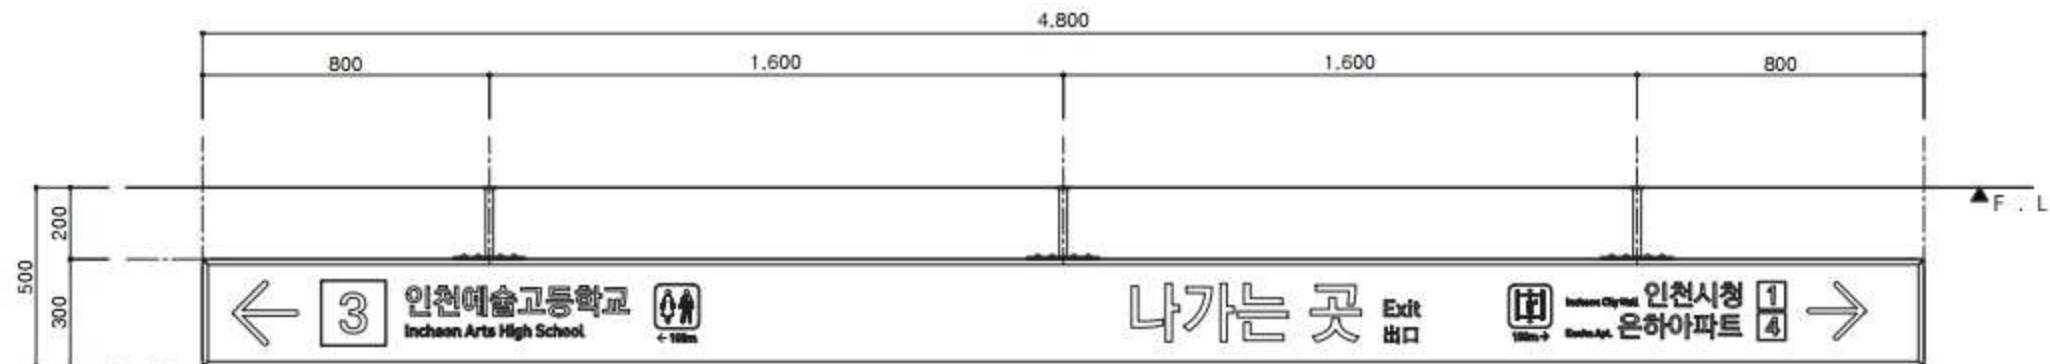

4모듈

SCALE=1/20

비 고 (Note)

공 사 명 (Project Title)

인천시 표준디자인 5차  
인천도시철도 1호선 통합안내사인  
표준디자인개발 설계도면

도 면 명 (Drawing Title)

[천정형]  
H-1-2. 나가는곳

축 적 (Scale)

1 : 20

날 짜 (Date)

2018. 04

승 인 (Approved By)

검 토 (Checked By)

제 도 (Drawing By)

디 자 인 (Design By)

일련번호 (Sheet No.)

129

도면번호 (Drawing No.)

IM-H-112




※ 상세도면은 '천정형 공통' 참고




# [천정형] H-1-3. 갈아타는곳


SCALE = 1 : 20

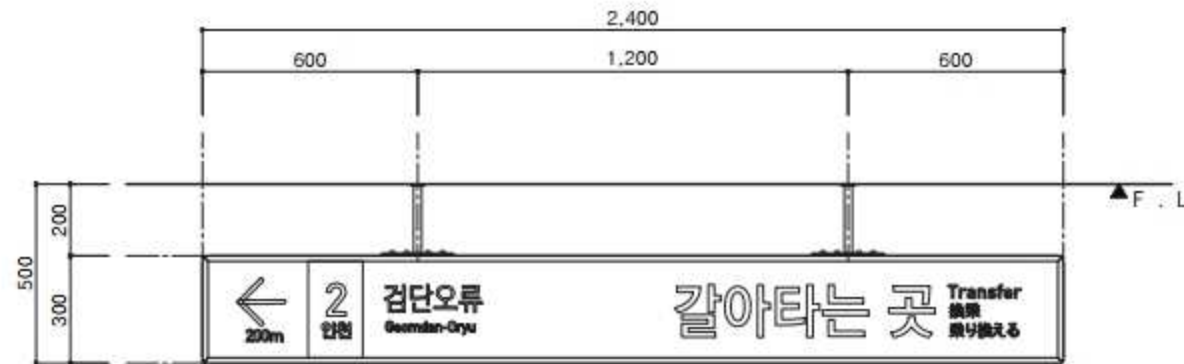

① 2모듈  
SCALE=1/20

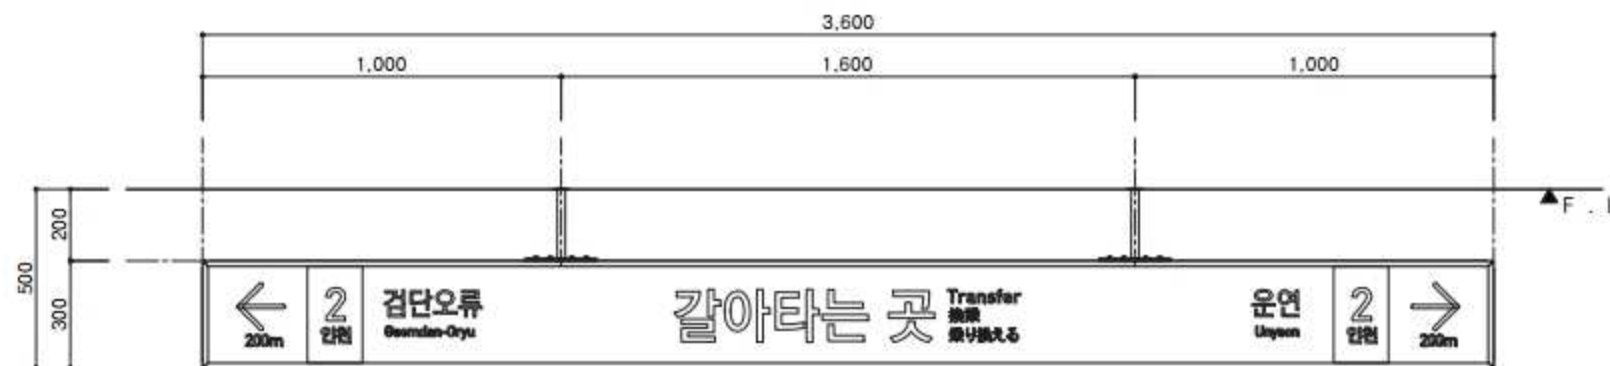

② 3모듈  
SCALE=1/20

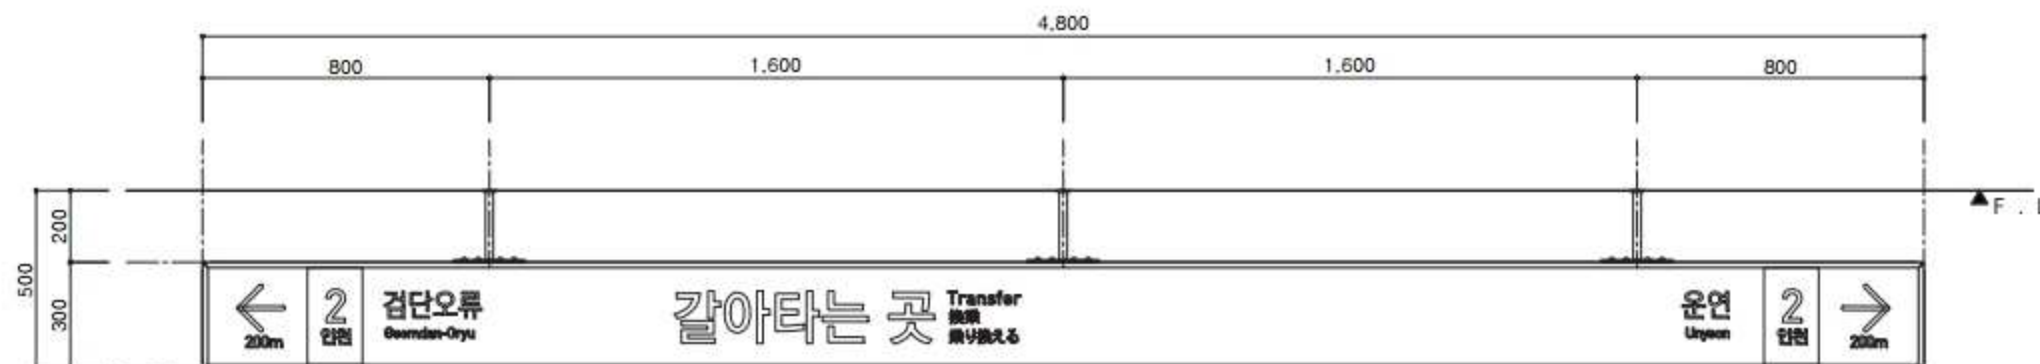

③ 4모듈  
SCALE=1/20

비 고 (Note)

공 사 명 (Project Title)

연천시 표준디자인 5차  
연천도시철도 1호선 통합안내사인  
표준디자인개발 설계도면

도 면 명 (Drawing Title)

[천정형]  
H-1-3. 갈아타는곳

축 적 (Scale)

1 : 20

날 짜 (Date)

2018. 04

승 인 (Approved By)

검 토 (Checked By)

제 도 (Drawing By)

디 자 인 (Design By)

일련번호 (Sheet No.)

130

도면번호 (Drawing No.)


IM-H-113



## [천정형] H-2. 편의시설

SCALE = 1 : 20


※ 상세도면은 '천정형 공통' 참고

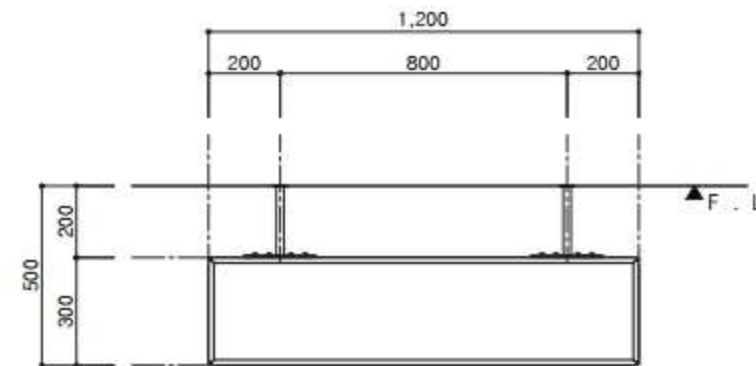

1모듈

SCALE=1/20

기본형

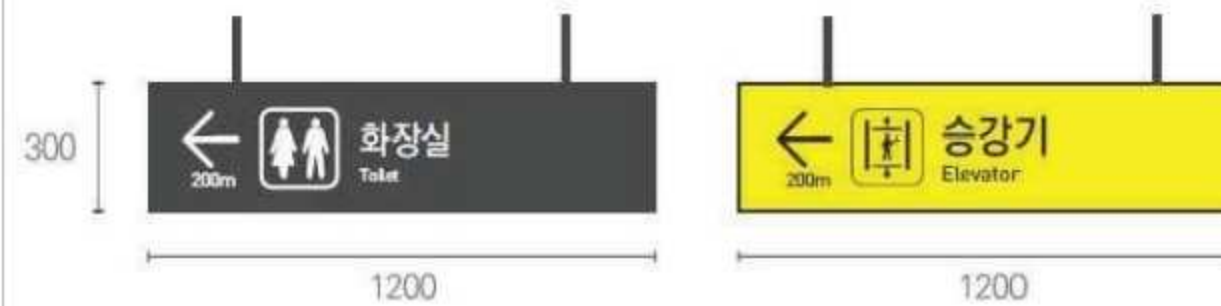

※ 편의시설 :  
화장실, 승강기,  
에스컬레이터,  
수유실 등 7종



그래픽 예시

SCALE=NONE

비 고 (Note)

공 사 명 (Project Title)

연천시 표준디자인 5차  
안전도시철도 1호선 통합안내사인  
표준디자인개발 설계도면

도 면 명 (Drawing Title)

[천정형]  
H-2. 편의시설

축 적 (Scale)

1 : 20

날 짜 (Date)

2018. 04

승 인 (Approved By)

검 토 (Checked By)

제 도 (Drawing By)

디 자 인 (Design By)


일련번호 (Sheet No.)

131


도면번호 (Drawing No.)

IM-H-121


※ 역 상황에 맞춰 시공방법은 달라질수 있음 (감독관과 협의)

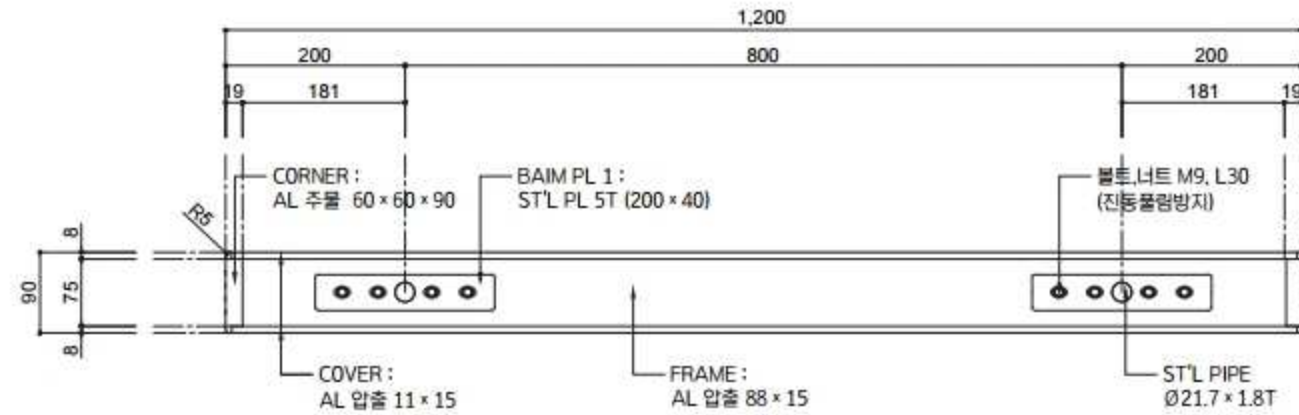


1 TOP VIEW  
132 SCALE: A3 1/16

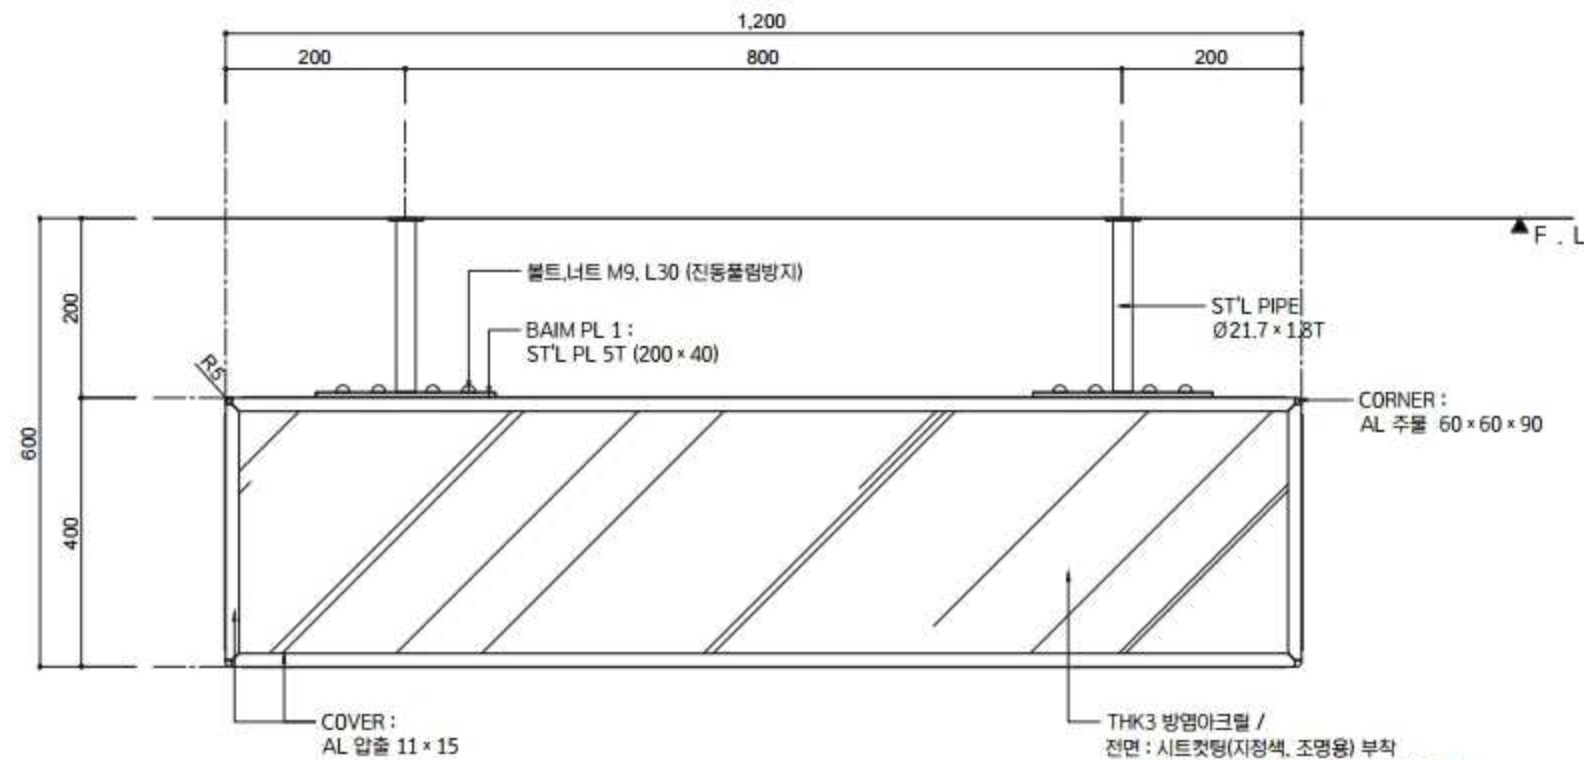

2 FRONT VIEW  
132 SCALE: A3 1/16

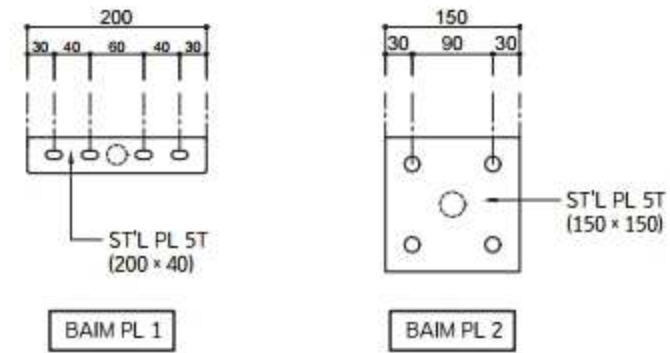

A BAIM PL 상세평면도  
SCALE: A3 1/10

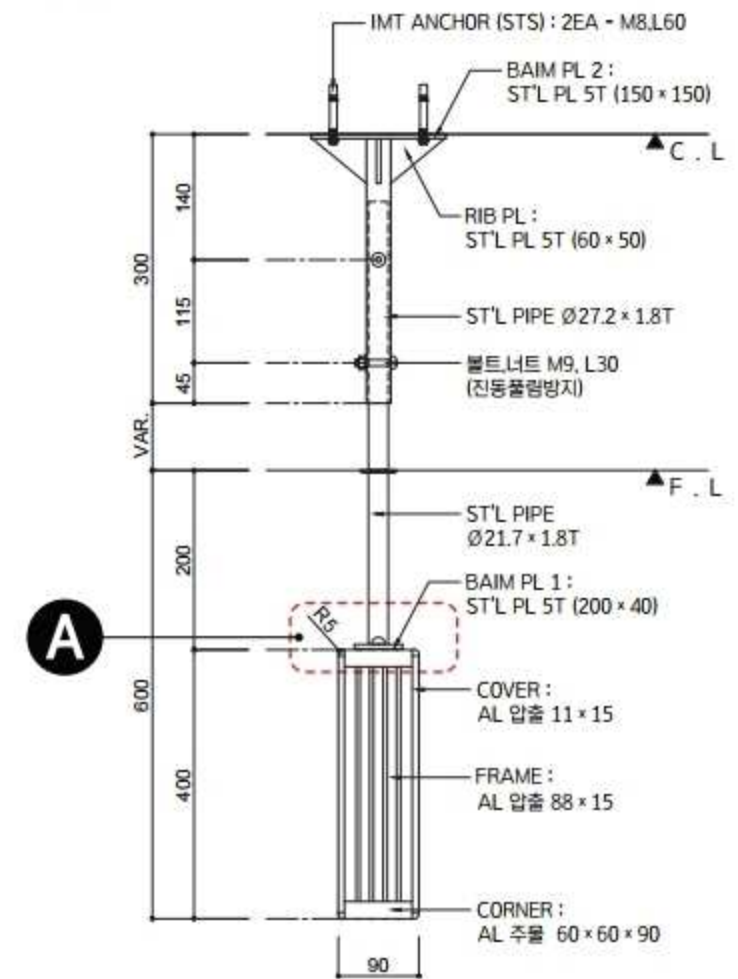



3 SIDE VIEW  
132 SCALE: A3 1/16

| 구분 | 품 목 명       | 색상 Number     |
|----|-------------|---------------|
| 1  | 천장형 안내판 컬러  | NRIC-005      |
| 2  | 인천 도시철도 1호선 | 한국 철도 노선색 IM1 |
| 3  | 인천 도시철도 2호선 | 한국 철도 노선색 IM2 |

|              |                      |           |                            |      |         |      |            |             |     |            |      |             |  |                   |             |
|--------------|----------------------|-----------|----------------------------|------|---------|------|------------|-------------|-----|------------|------|-------------|--|-------------------|-------------|
| PROJECT NAME | 인천광역시 표준디자인 (재정비) 개발 | FILE NAME | 지하철 천정형 안내판 - 평, 입면도 (구역사) | SITE | 지하철역 내부 | DATE | 2020.04.20 | PROJECT No. | 132 | FILE SCALE | 1/16 | PRINT SCALE |  | CLIENT'S APPROVAL | 인천광역시 도시경관과 |
|--------------|----------------------|-----------|----------------------------|------|---------|------|------------|-------------|-----|------------|------|-------------|--|-------------------|-------------|

※ 역 상황에 맞춰 시공방법은 달라질수 있음 (감독관과 협의)

■ KEY MAP

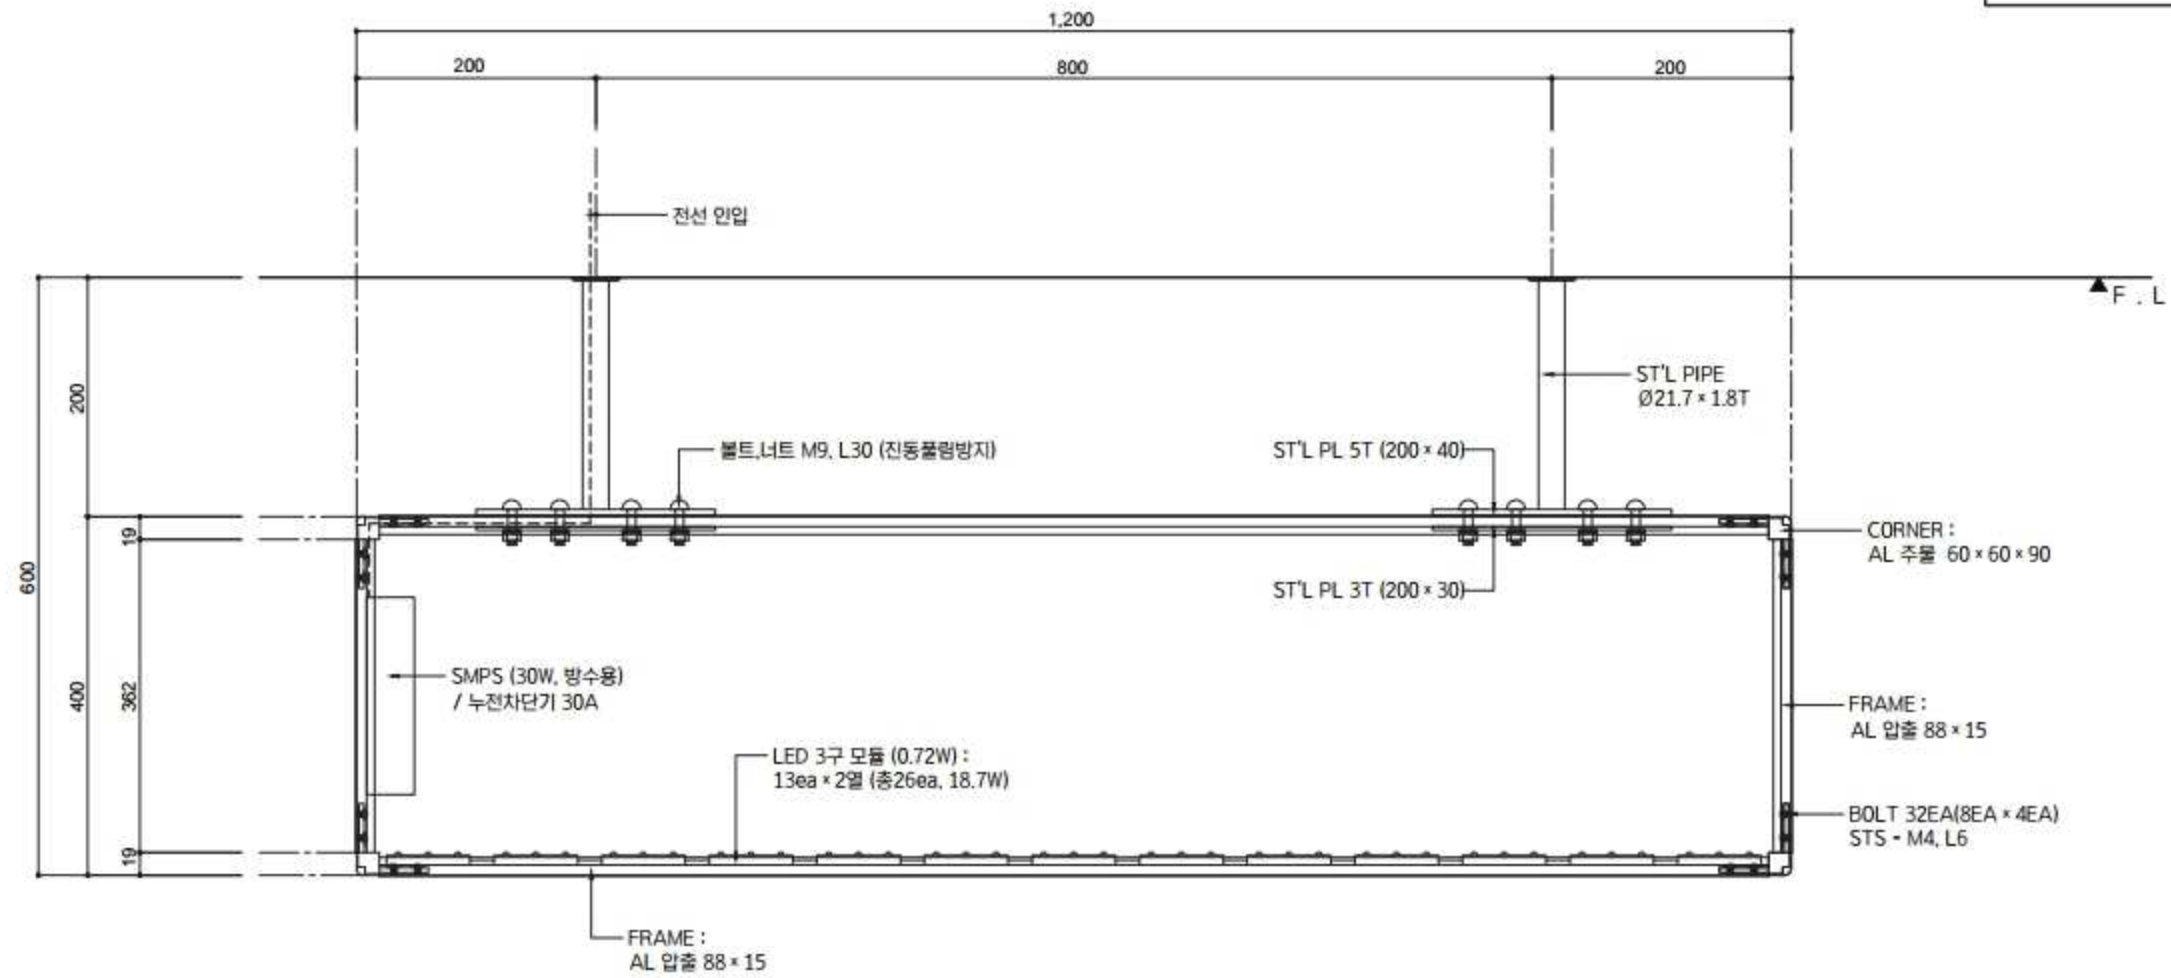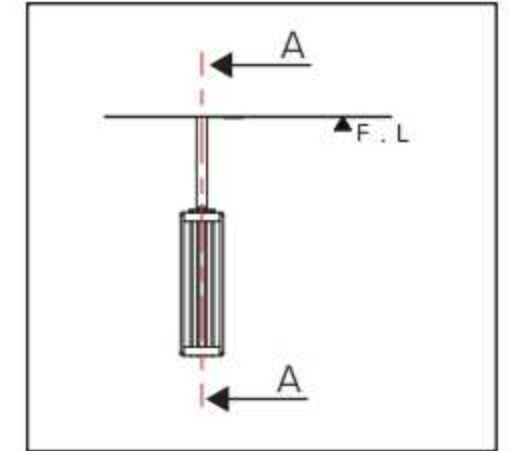

1  
133 A-A SECTION  
SCALE : A3 1/6


■ 집계표

| 구분        | 규격    | 수량 | 비고       |
|-----------|-------|----|----------|
| LED 3구 모듈 | 0.72W | 26 | 총 18.7 W |
| SMPS      | 30W   | 1  | 방수용      |
| 누전차단기     | 30A   | 1  |          |

| PROJECT NAME         | FILE NAME               | SITE    | DATE       | PROJECT No. | FILE SCALE | PRINT SCALE | CLIENT'S APPROVAL |
|----------------------|-------------------------|---------|------------|-------------|------------|-------------|-------------------|
| 인천광역시 표준디자인 (재정비) 개발 | 지하철 천정형 안내판 - 단면도 (구역사) | 지하철역 내부 | 2020.04.20 | 133         | 1/6        |             | 인천광역시 도시경관과       |





※ 역 상황에 맞춰 시공방법은 달라질수 있음 (감독관과 협의)

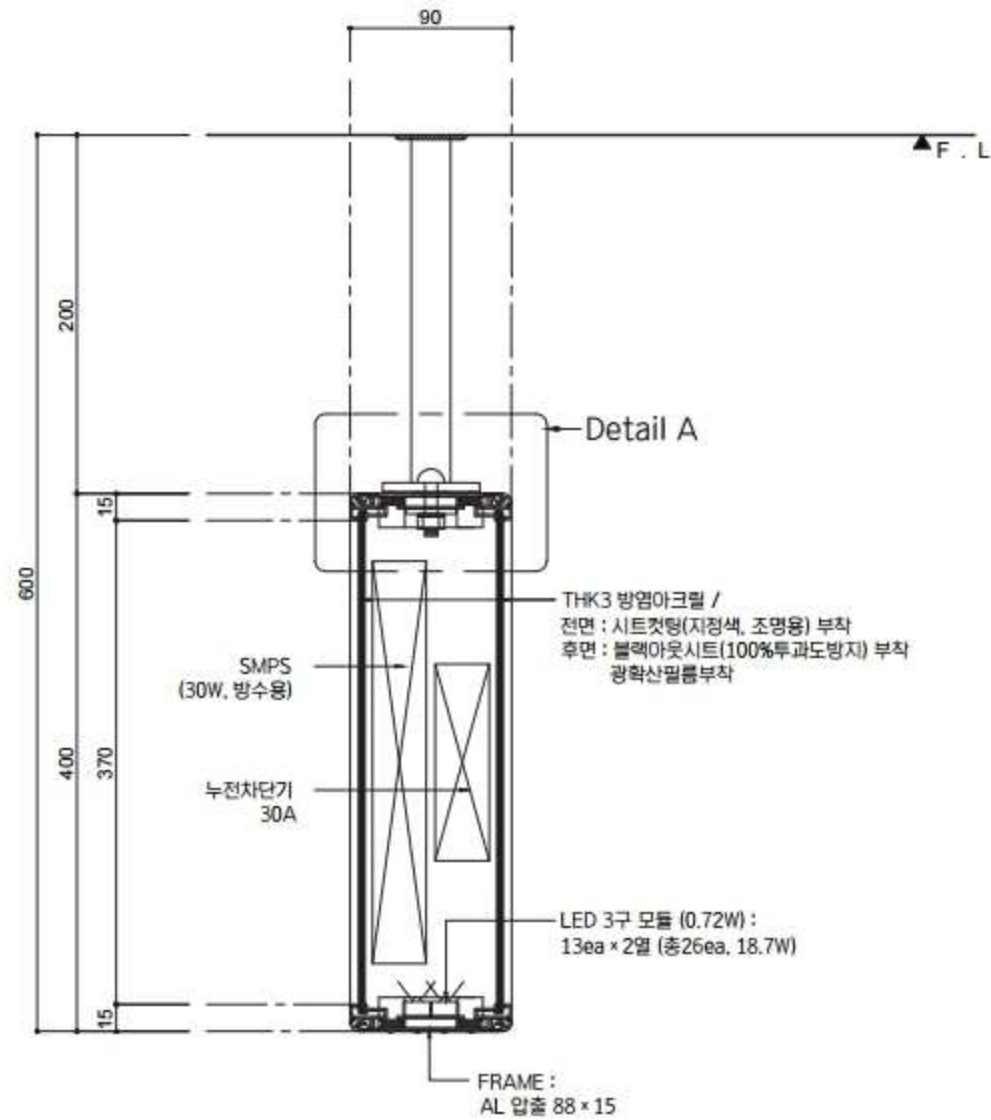

1 B-B SECTION  
134 SCALE : A3 1/6

■ KEY MAP

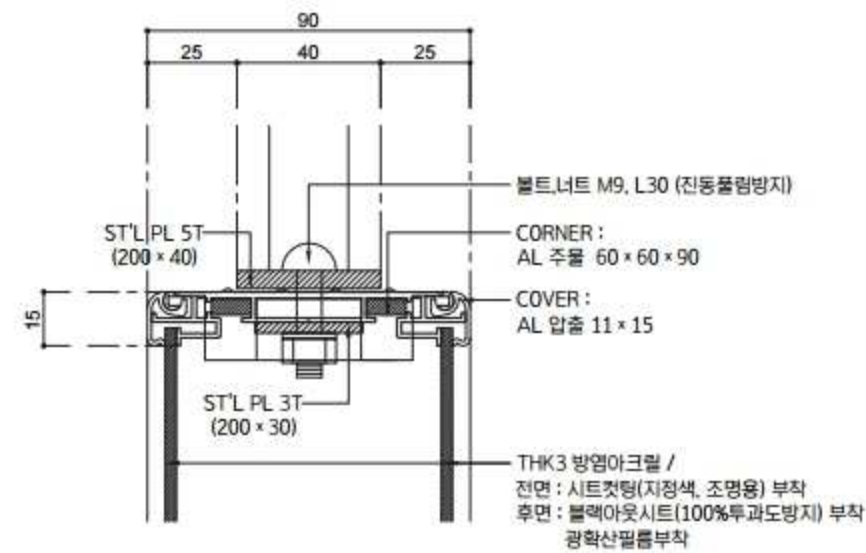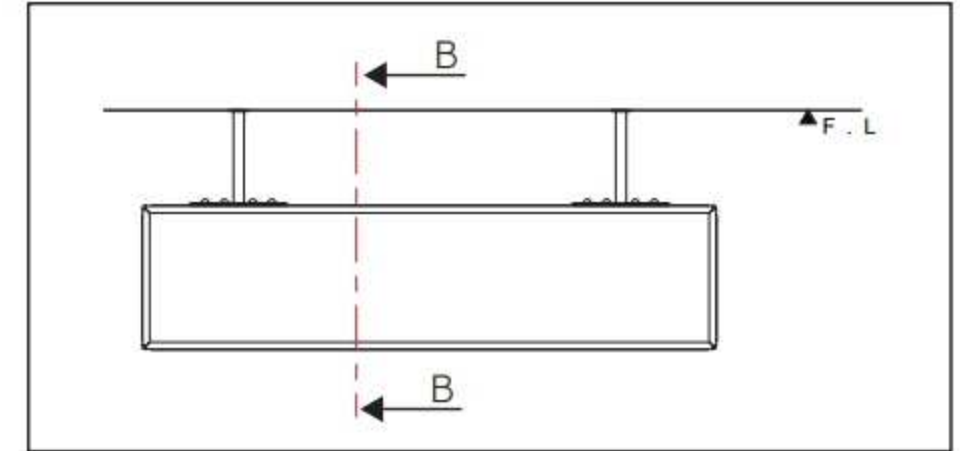


2 DETAIL A  
134 SCALE : A3 1/6

■ 집계표

| 구분        | 규격     | 수량 | 비고       |
|-----------|--------|----|----------|
| LED 3구 모듈 | 0.72 W | 26 | 총 18.7 W |
| SMPS      | 30W    | 1  | 방수용      |
| 누전차단기     | 30A    | 1  |          |

| PROJECT NAME         | FILE NAME               | SITE    | DATE       | PROJECT No. | FILE SCALE | PRINT SCALE | CLIENT'S APPROVAL |
|----------------------|-------------------------|---------|------------|-------------|------------|-------------|-------------------|
| 인천광역시 표준디자인 (재정비) 개발 | 지하철 천정형 안내판 - 단면도 (구역사) | 지하철역 내부 | 2020.04.20 | 134         | 1/4        |             | 인천광역시 도시경관과       |


※ 역 상황에 맞춰 시공방법은 달라질수 있음 (감독관과 협의)

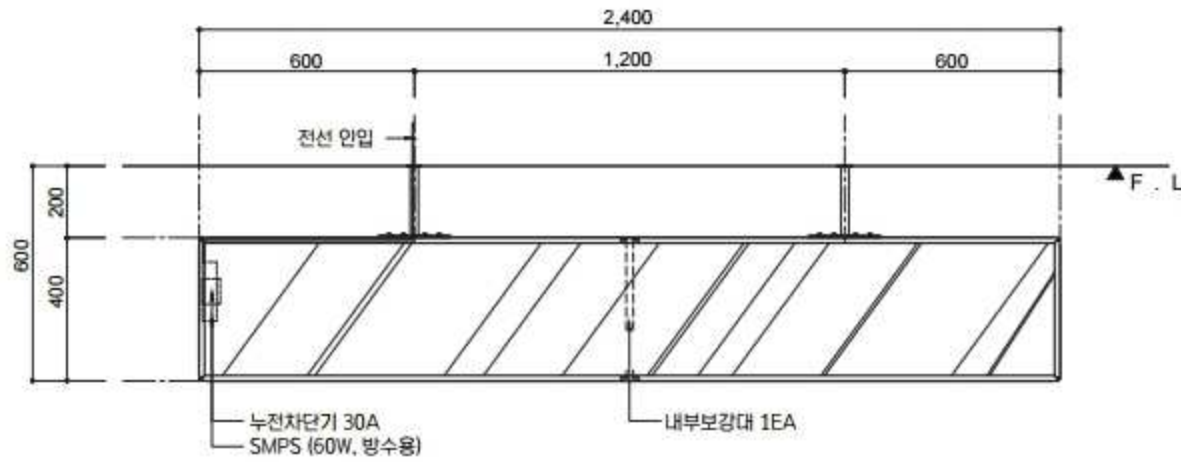

■ 2모듈 집계표

| 구분        | 규격     | 수량 | 비고       |
|-----------|--------|----|----------|
| LED 3구 모듈 | 0.72 W | 52 | 총 37.4 W |
| SMPS      | 60W    | 1  | 방수용      |
| 누전차단기     | 30A    | 1  |          |
| 내부보강대     |        | 1  |          |


1 2모듈  
135 SCALE : A3 1/20

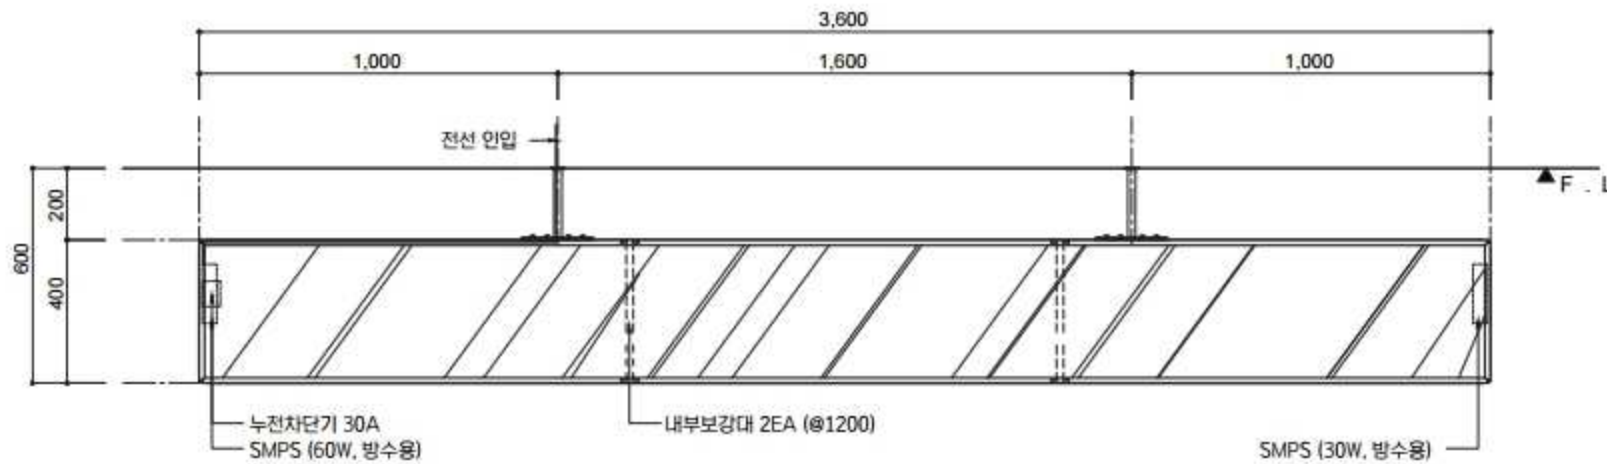

■ 3모듈 집계표

| 구분        | 규격     | 수량 | 비고       |
|-----------|--------|----|----------|
| LED 3구 모듈 | 0.72 W | 78 | 총 56.2 W |
| SMPS      | 30W    | 1  | 방수용      |
|           | 60W    | 1  |          |
| 누전차단기     | 30A    | 1  |          |
| 내부보강대     |        | 2  |          |

2 3모듈  
135 SCALE : A3 1/20

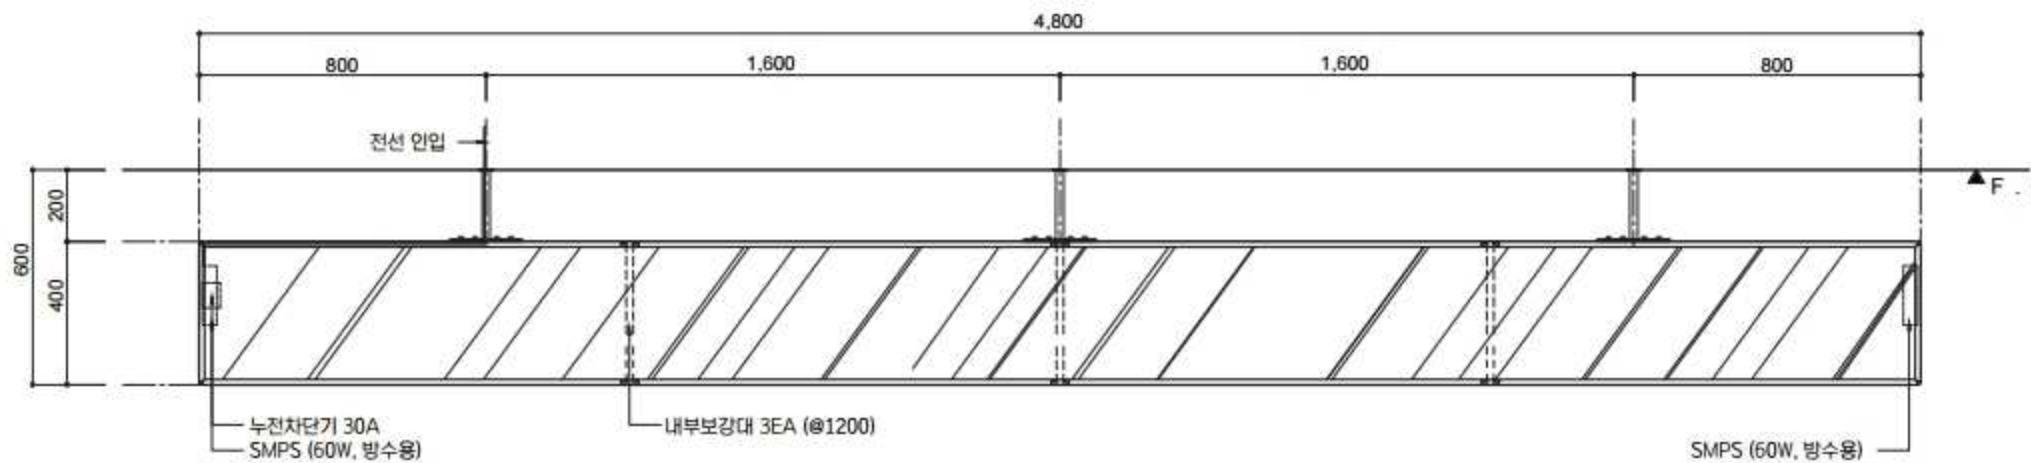


■ 4모듈 집계표

| 구분        | 규격     | 수량  | 비고       |
|-----------|--------|-----|----------|
| LED 3구 모듈 | 0.72 W | 104 | 총 74.9 W |
| SMPS      | 60W    | 2   | 방수용      |
|           | 30A    | 1   |          |
| 내부보강대     |        | 3   |          |

3 4모듈  
135 SCALE : A3 1/20

| PROJECT NAME         | FILE NAME               | SITE    | DATE       | PROJECT No. | FILE SCALE | PRINT SCALE | CLIENT'S APPROVAL |
|----------------------|-------------------------|---------|------------|-------------|------------|-------------|-------------------|
| 인천광역시 표준디자인 (재정비) 개발 | 지하철 천정형 안내판 - 확장형 (구역사) | 지하철역 내부 | 2020.04.20 | 135         | 1/20       |             | 인천광역시 도시경관과       |


※ 역 상황에 맞춰 시공방법은 달라질수 있음 (감독관과 협의)

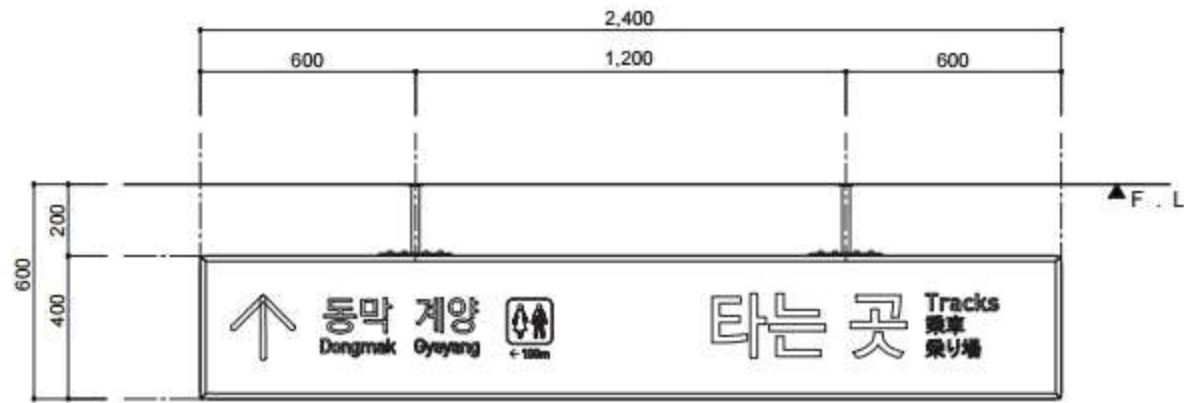

1 2모듈  
136 SCALE : A3 1/20




2 3모듈  
136 SCALE : A3 1/20

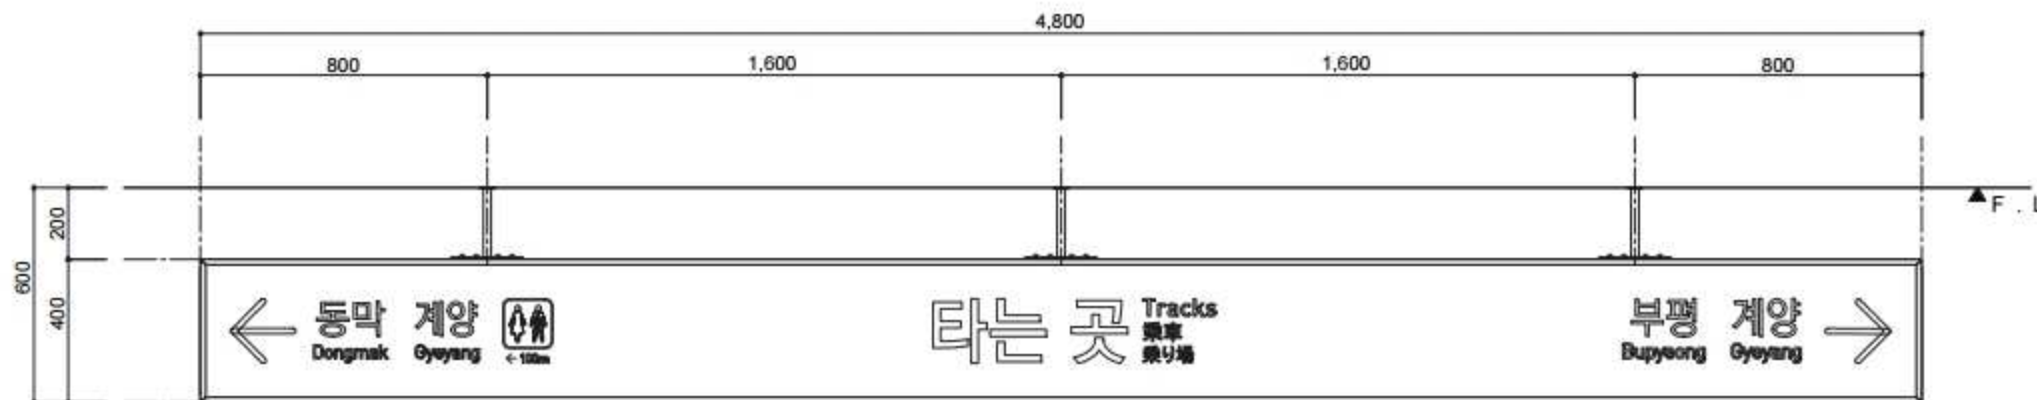


3 4모듈  
136 SCALE : A3 1/20

| PROJECT NAME         | FILE NAME                | SITE    | DATE       | PROJECT No. | FILE SCALE | PRINT SCALE | CLIENT'S APPROVAL |
|----------------------|--------------------------|---------|------------|-------------|------------|-------------|-------------------|
| 인천광역시 표준디자인 (재정비) 개발 | 지하철 천정형 안내판 - 타는 곳 (구역사) | 지하철역 내부 | 2020.04.20 | 136         | 1/20       |             | 인천광역시 도시경관과       |


※ 역 상황에 맞춰 시공방법은 달라질수 있음 (감독관과 협의)

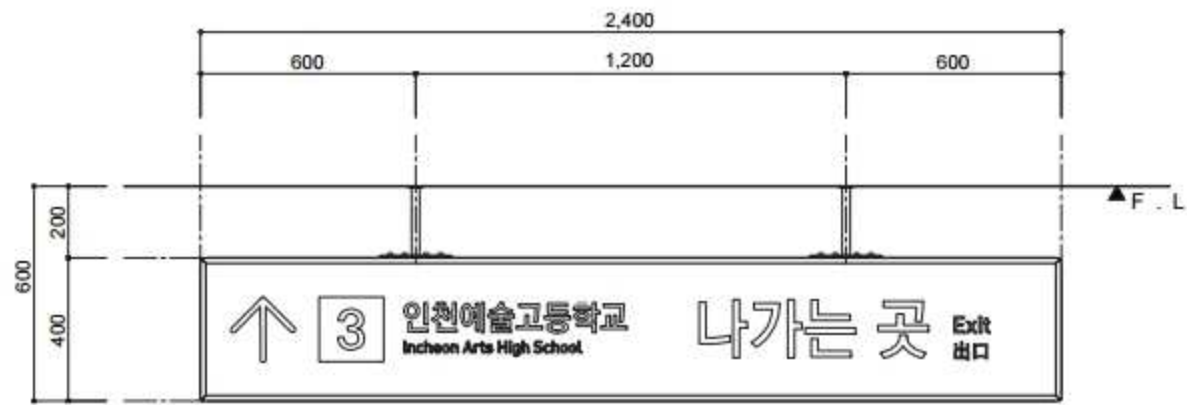

1 2모듈  
137 SCALE : A3 1/20

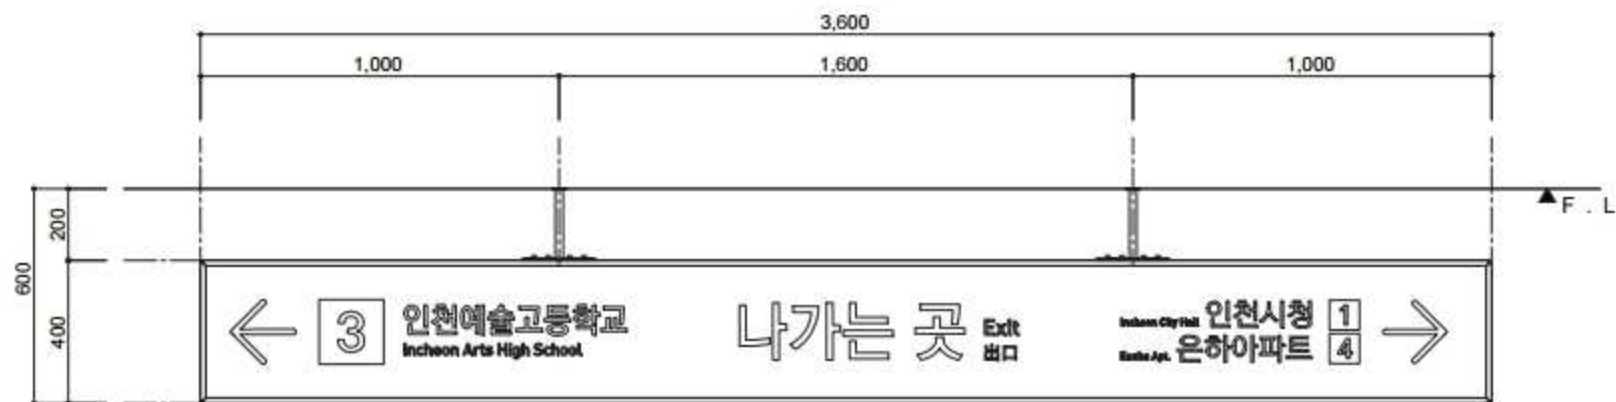

2 3모듈  
137 SCALE : A3 1/20

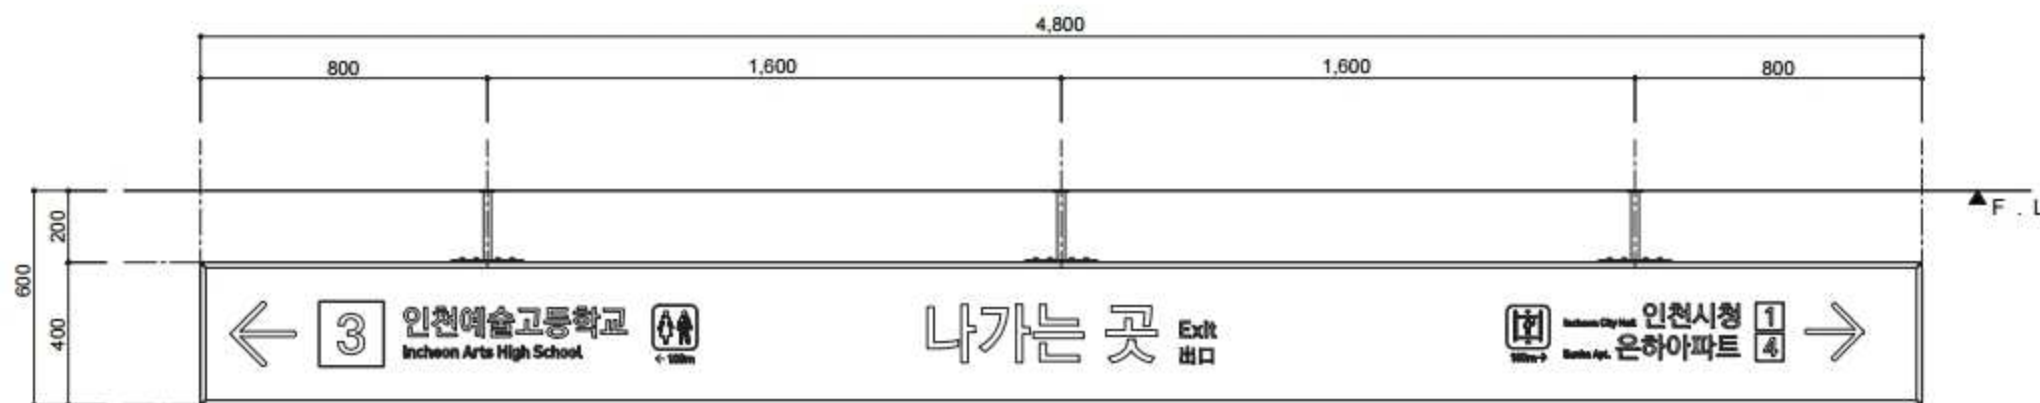


3 4모듈  
137 SCALE : A3 1/20


| PROJECT NAME         | FILE NAME                 | SITE    | DATE       | PROJECT No. | FILE SCALE | PRINT SCALE | CLIENT'S APPROVAL |
|----------------------|---------------------------|---------|------------|-------------|------------|-------------|-------------------|
| 인천광역시 표준디자인 (재정비) 개발 | 지하철 천정형 안내판 - 나가는 곳 (구역사) | 지하철역 내부 | 2020.04.20 | 137         | 1/20       |             | 인천광역시 도시경관과       |




※ 역 상황에 맞춰 시공방법은 달라질수 있음 (감독관과 협의)

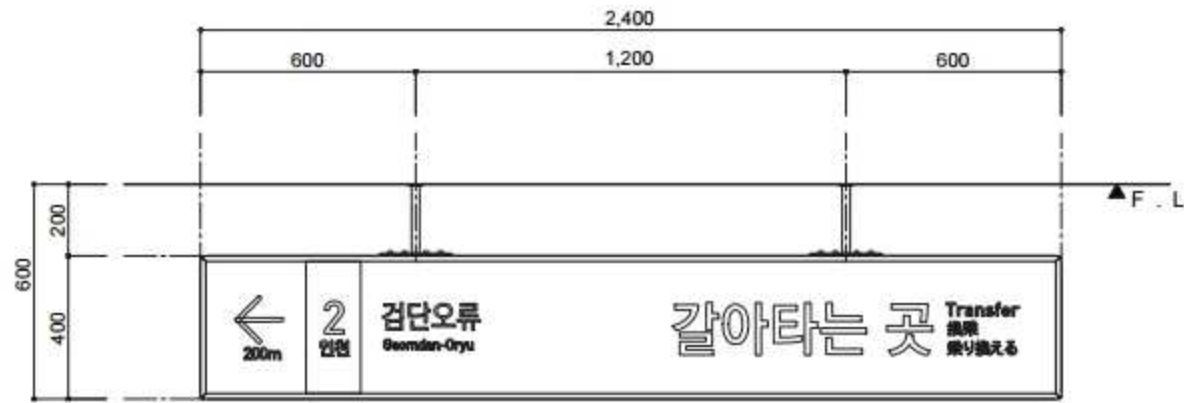

1 2모듈  
138 SCALE : A3 1/20

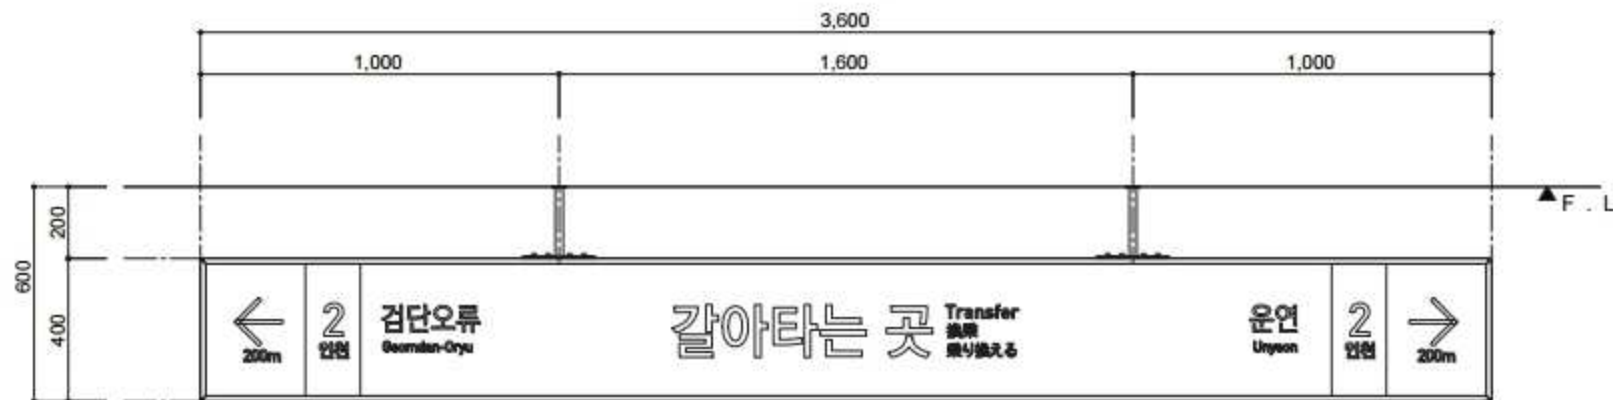


2 3모듈  
138 SCALE : A3 1/20

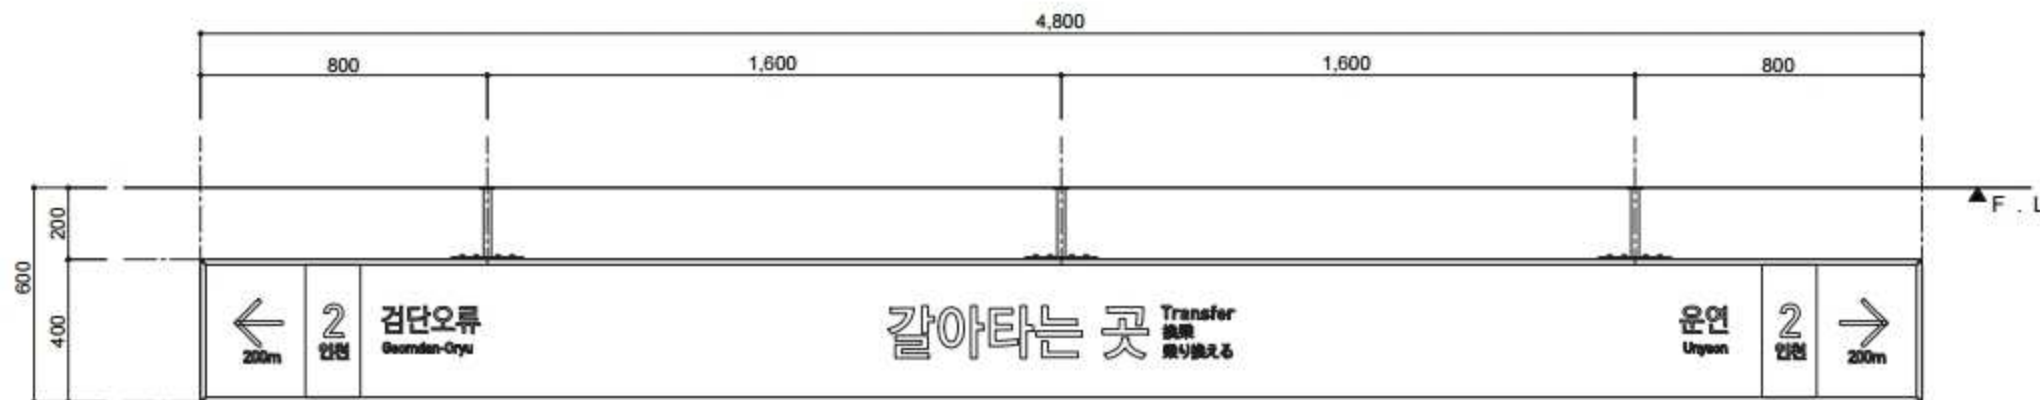


3 4모듈  
138 SCALE : A3 1/20

| PROJECT NAME         | FILE NAME                  | SITE    | DATE       | PROJECT No. | FILE SCALE | PRINT SCALE | CLIENT'S APPROVAL |
|----------------------|----------------------------|---------|------------|-------------|------------|-------------|-------------------|
| 인천광역시 표준디자인 (재정비) 개발 | 지하철 천정형 안내판 - 갈아타는 곳 (구역사) | 지하철역 내부 | 2020.04.20 | 138         | 1/20       |             | 인천광역시 도시경관과       |

※ 역 상황에 맞춰 시공방법은 달라질수 있음 (감독관과 협의)

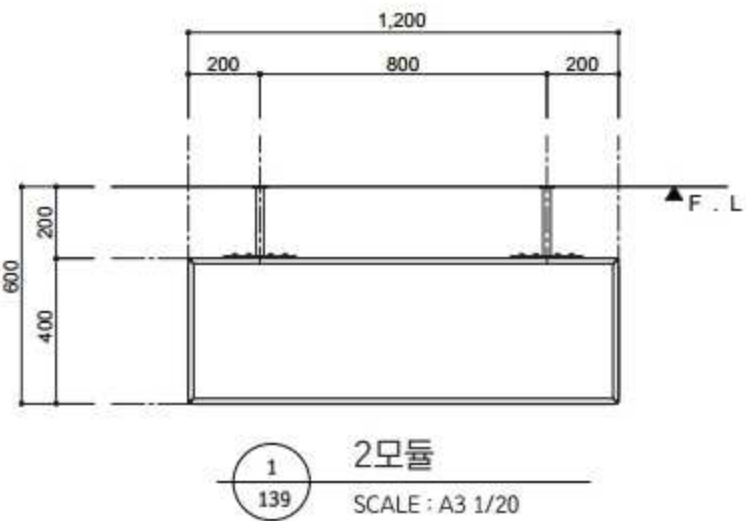

기본형

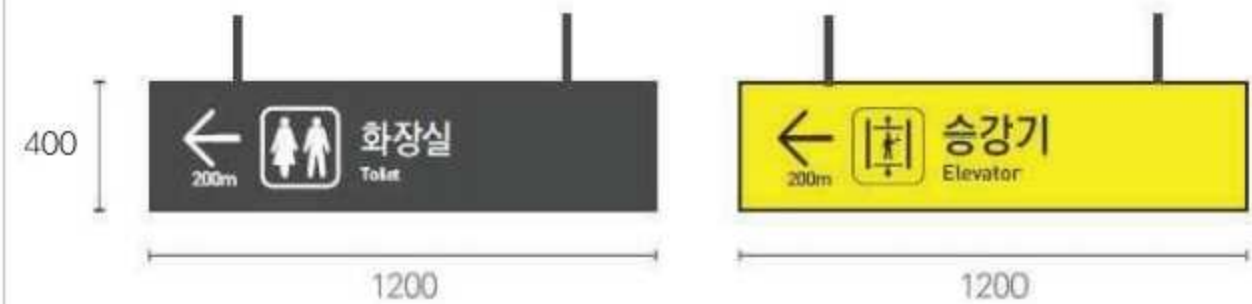

※ 편의시설 :  
화장실, 승강기,  
에스컬레이터,  
수유실 등 7종

1  
139

그래픽 예시

SCALE : NONE

| PROJECT NAME         | FILE NAME                | SITE    | DATE       | PROJECT No. | FILE SCALE | PRINT SCALE | CLIENT'S APPROVAL |
|----------------------|--------------------------|---------|------------|-------------|------------|-------------|-------------------|
| 인천광역시 표준디자인 (재정비) 개발 | 지하철 천정형 안내판 - 편의시설 (구역사) | 지하철역 내부 | 2020.04.20 | 139         | NONE       |             | 인천광역시 도시경관과       |

[벽부형] A-1-1. 승강장 역명판

SCALE = 1 : 20

※ 역 상황에 맞춰 규격 조정 (감독관과 협의)

비 고 (Note)



## 정면도

SCALE = 1/20

공 사 명 (Project Title)

인천시 표준디자인 5차  
인천도시철도 1호선 통합안내사인  
표준디자인개발 설계도면

도면명 (Drawing Title)

[백부형]  
A-1-1. 송강정 역명판

비율 (Scale)

1:20

|   |          |
|---|----------|
| 날 | 짜 (Date) |
|---|----------|

2018. 04

승인 (Approved By)

검 토 (Checked By)

제 도 (Drawing By)

디자인 (Design By)

일련번호 (Sheet No.)

140

도면번호 (Drawing No.)

IM-A-101








# [벽부형] A-2-1. 타는곳 \_ 벽면

SCALE = 1 : 20

※ 역 상황에 맞춰 규격 조정 (감독관과 협의)

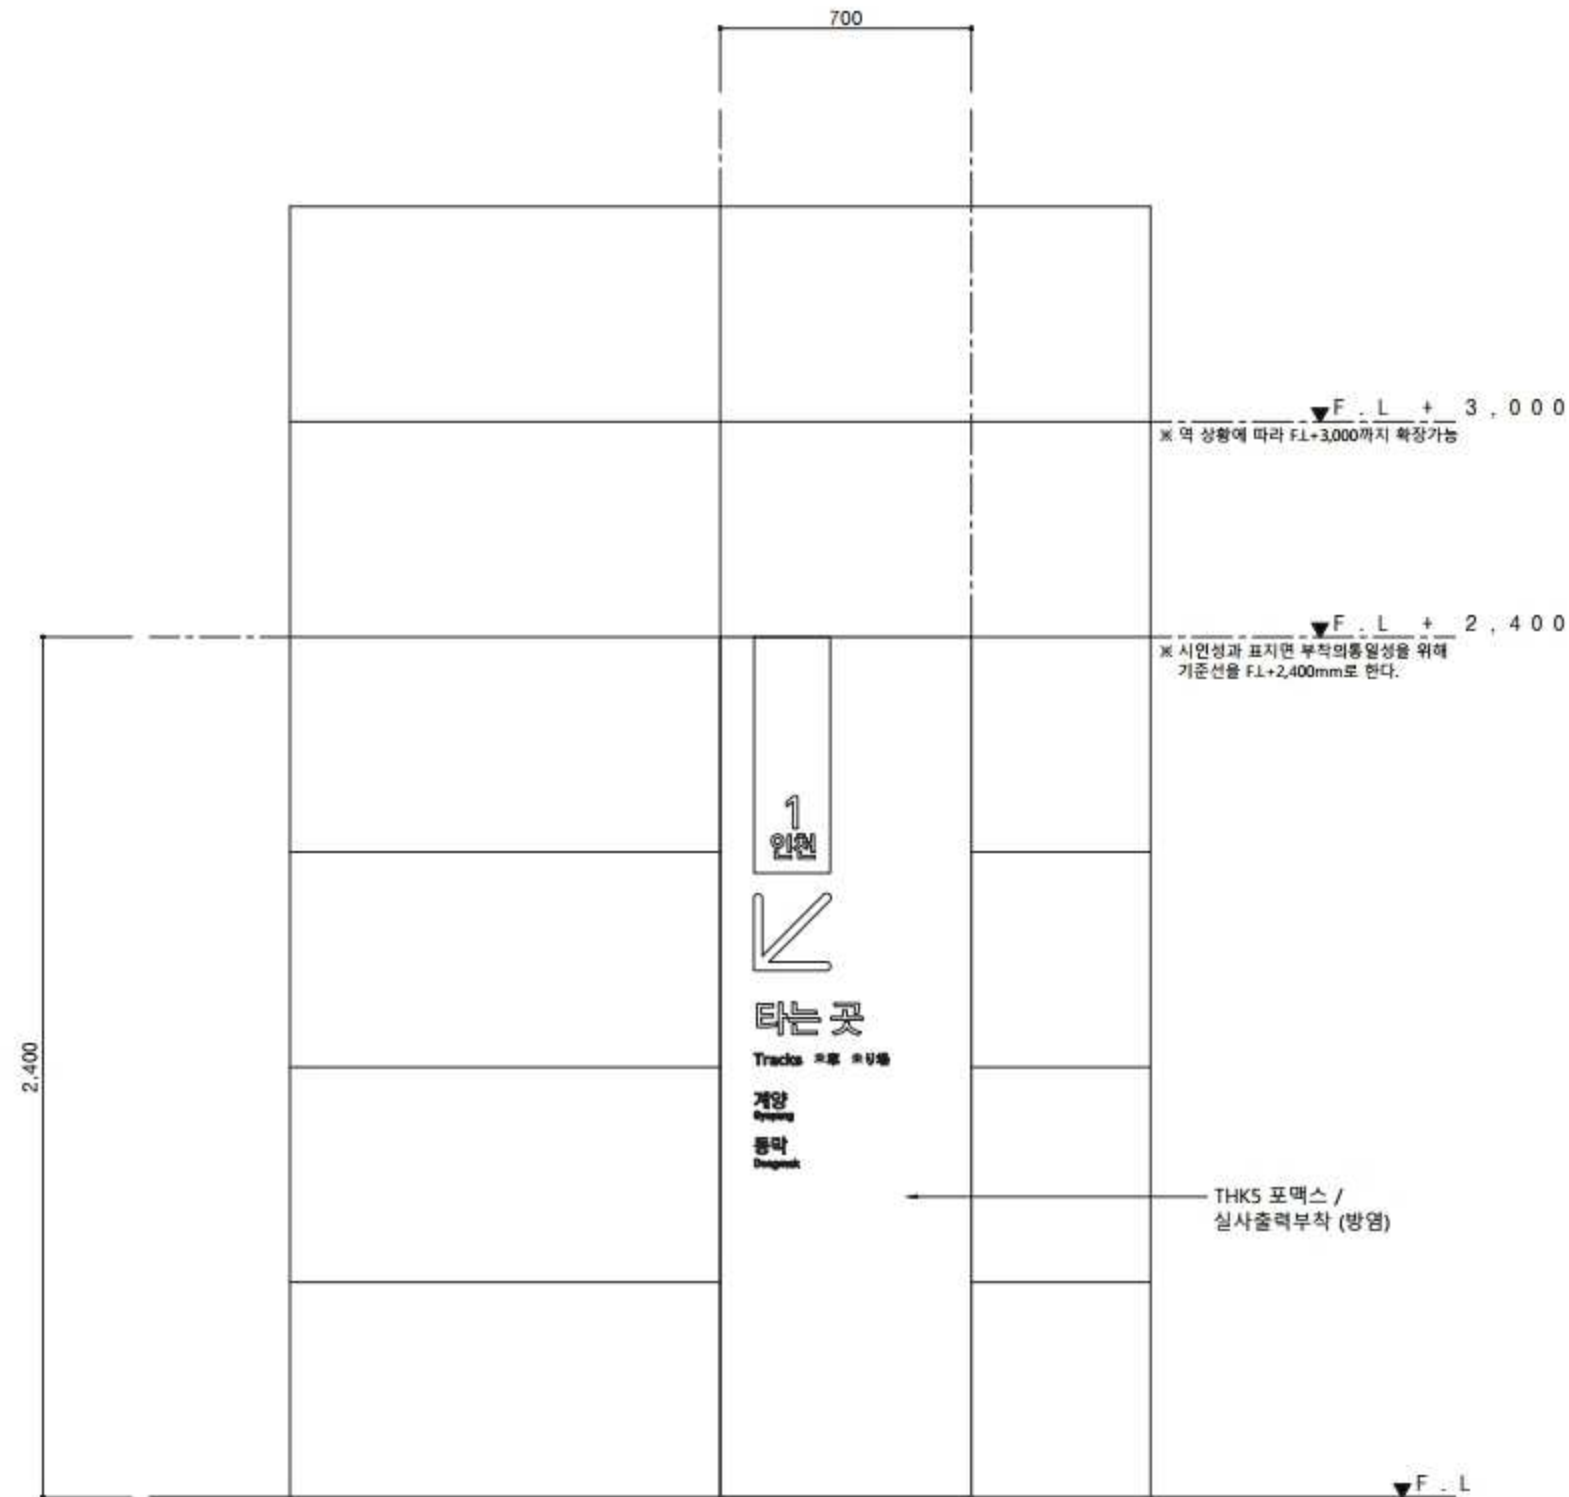

정면도

SCALE=1/20

비 고 (Note)

공 사 명 (Project Title)

연천시 표준디자인 5차  
연천도시철도 1호선 통합안내사인  
표준디자인개발 설계도면

도 면 명 (Drawing Title)

[벽부형]  
A-2-1. 타는곳 \_ 벽면

축 적 (Scale)

1 : 20

날 짜 (Date)

2018. 04

승 인 (Approved By)

검 토 (Checked By)

제 도 (Drawing By)

디 자 인 (Design By)

일련번호 (Sheet No.)

142

도면번호 (Drawing No.)


IM-A-201



# [벽부형] A-2-2. 나가는곳 \_ 벽면

SCALE = 1 : 20

※ 역 상황에 맞춰 규격 조정 (감독관과 협의)

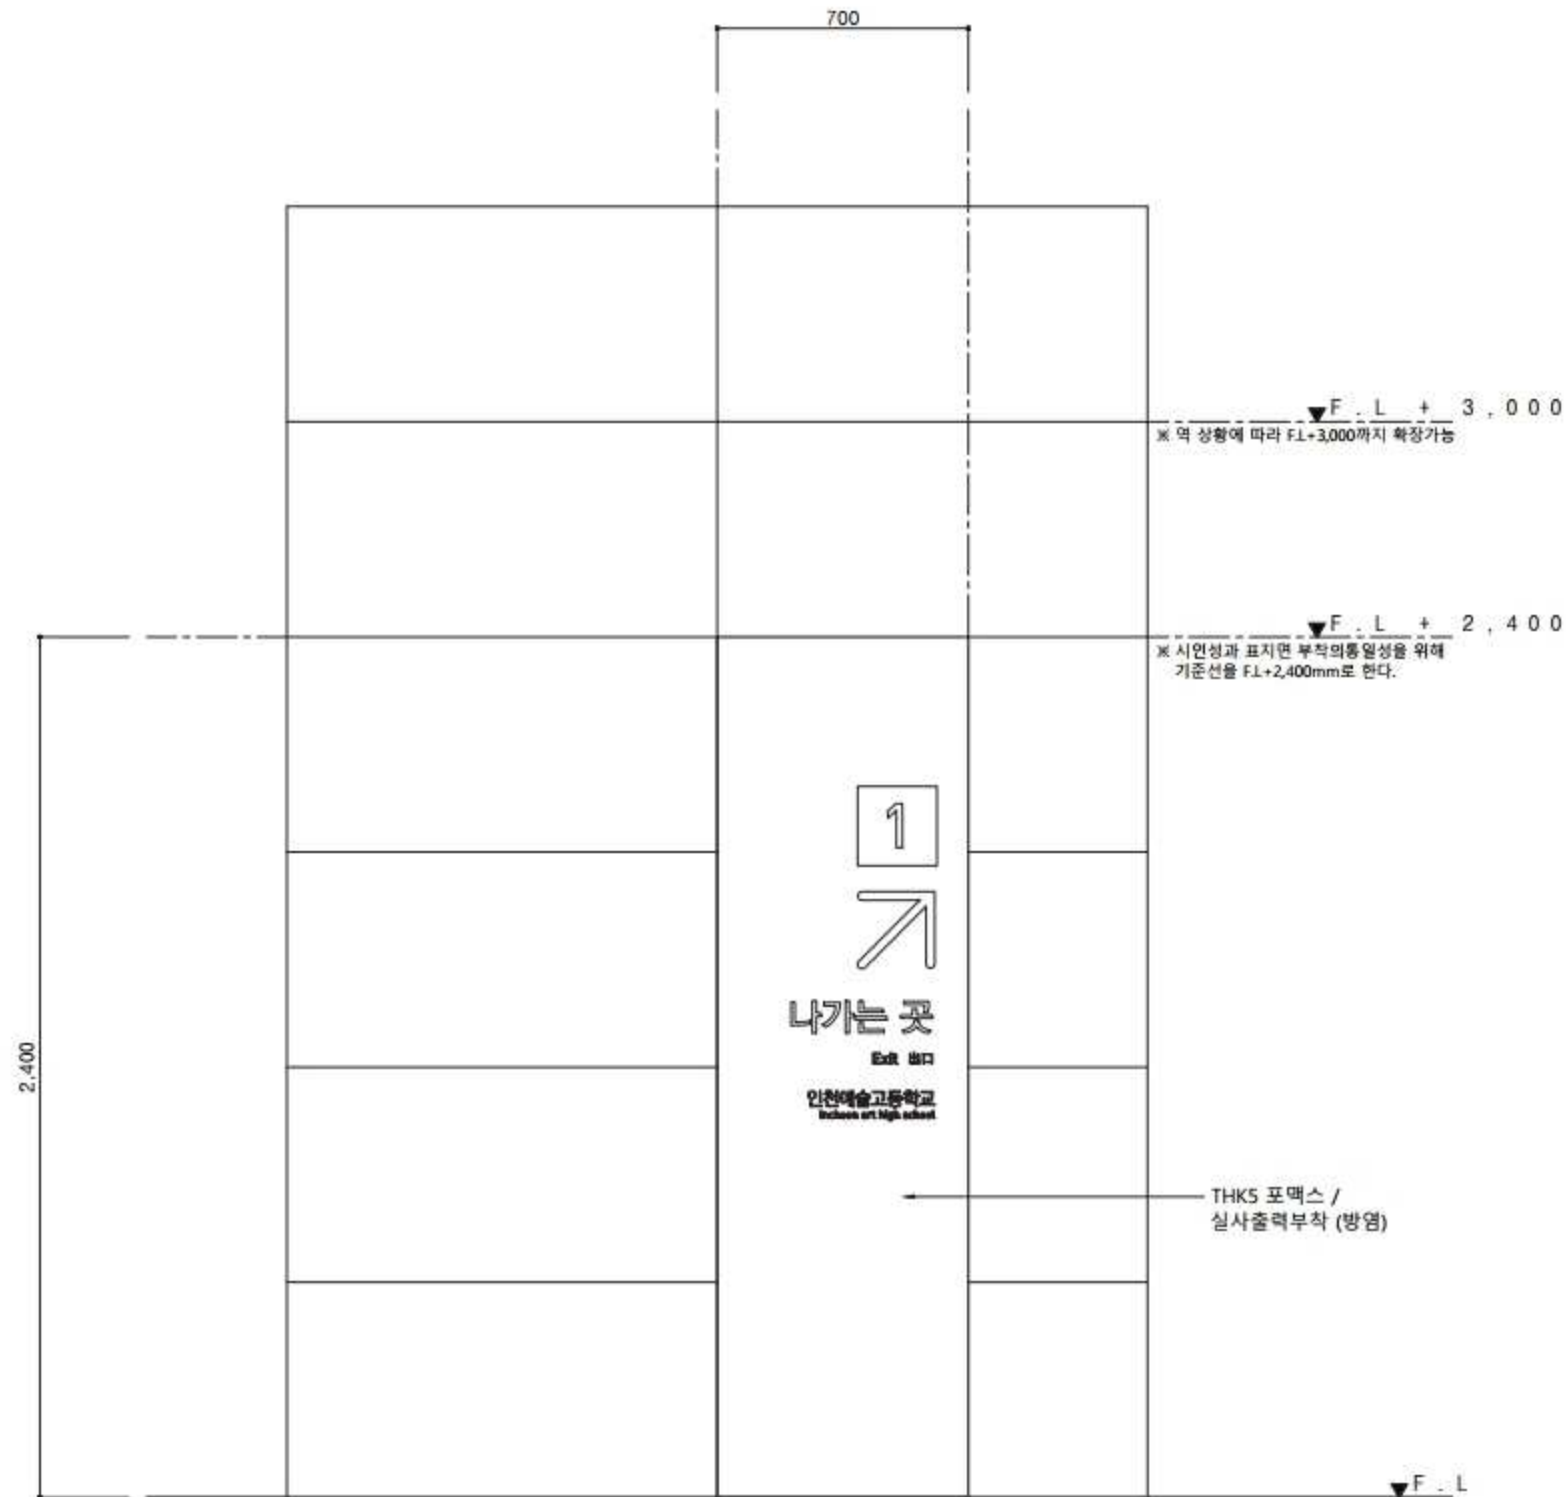

정면도

SCALE=1/20

비 고 (Note)

공 사 명 (Project Title)

연천시 표준디자인 5차  
연천도시철도 1호선 통합안내사인  
표준디자인개발 설계도면

도 면 명 (Drawing Title)

[벽부형]  
A-2-2. 나가는곳 \_ 벽면

축 척 (Scale)

1 : 20

날 짜 (Date)

2018. 04

승 인 (Approved By)

검 토 (Checked By)

제 도 (Drawing By)

디 자 인 (Design By)

일련번호 (Sheet No.)

143

도면번호 (Drawing No.)


IM-A-202



[벽부형] A-2-3. 갈아타는곳 \_ 벽면

SCALE = 1 : 20

※ 역 상황에 맞춰 규격 조정 (감독관과 협의)

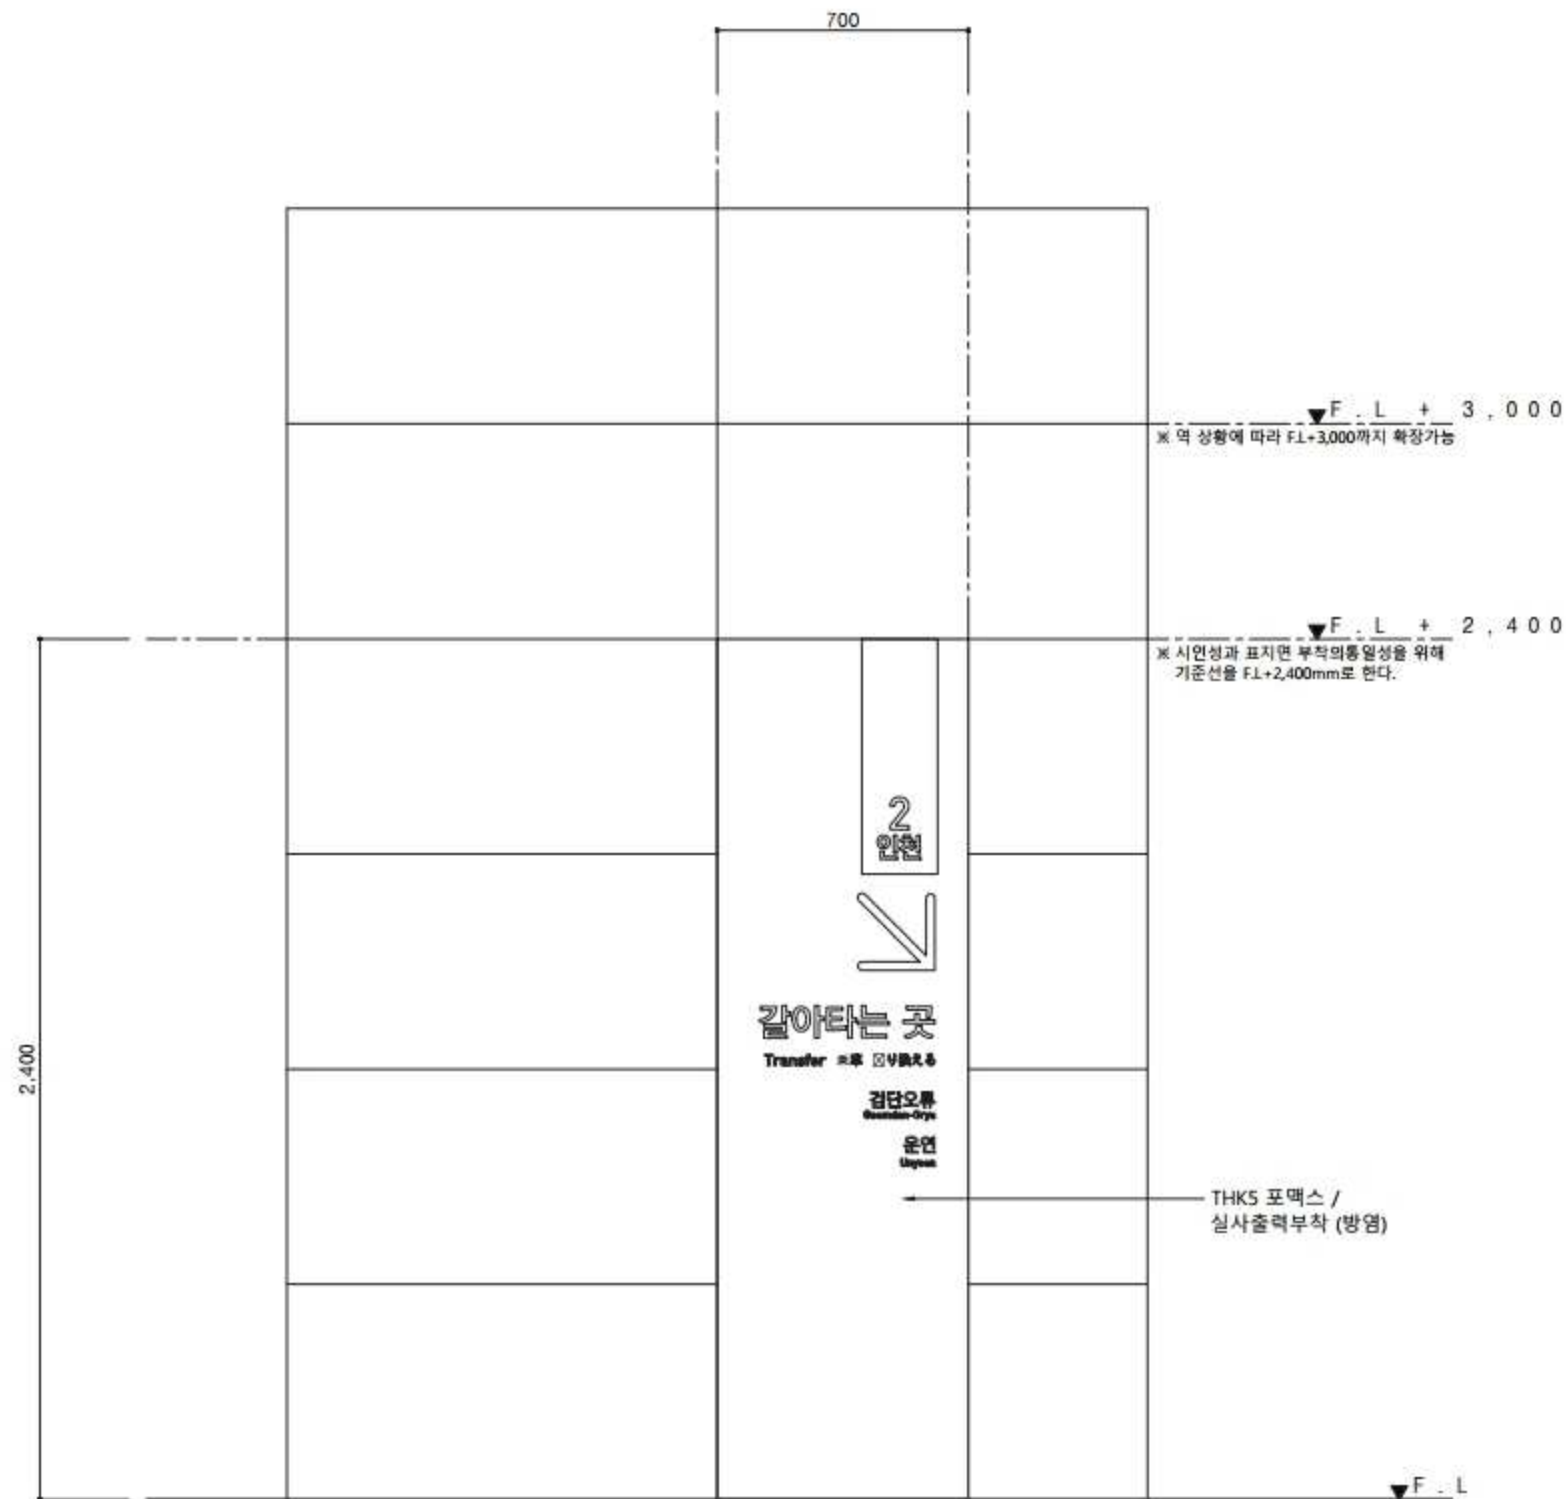

정면도

SCALE=1/20

비 고 (Note)

공 사 명 (Project Title)

연천시 표준디자인 5차  
연천도시철도 1호선 통합안내사인  
표준디자인개발 설계도면

도 면 명 (Drawing Title)

[벽부형]  
A-2-3. 갈아타는곳 \_ 벽면

축 적 (Scale)

1 : 20

날 짜 (Date)

2018. 04

승 인 (Approved By)

검 토 (Checked By)

제 도 (Drawing By)

디 자 인 (Design By)

일련번호 (Sheet No.)

144

도면번호 (Drawing No.)


IM-A-203



[벽부형] A-3-1. 화장실 \_ 벽면

SCALE = 1 : 20

※ 역 상황에 맞춰 규격 조정 (감독관과 협의)

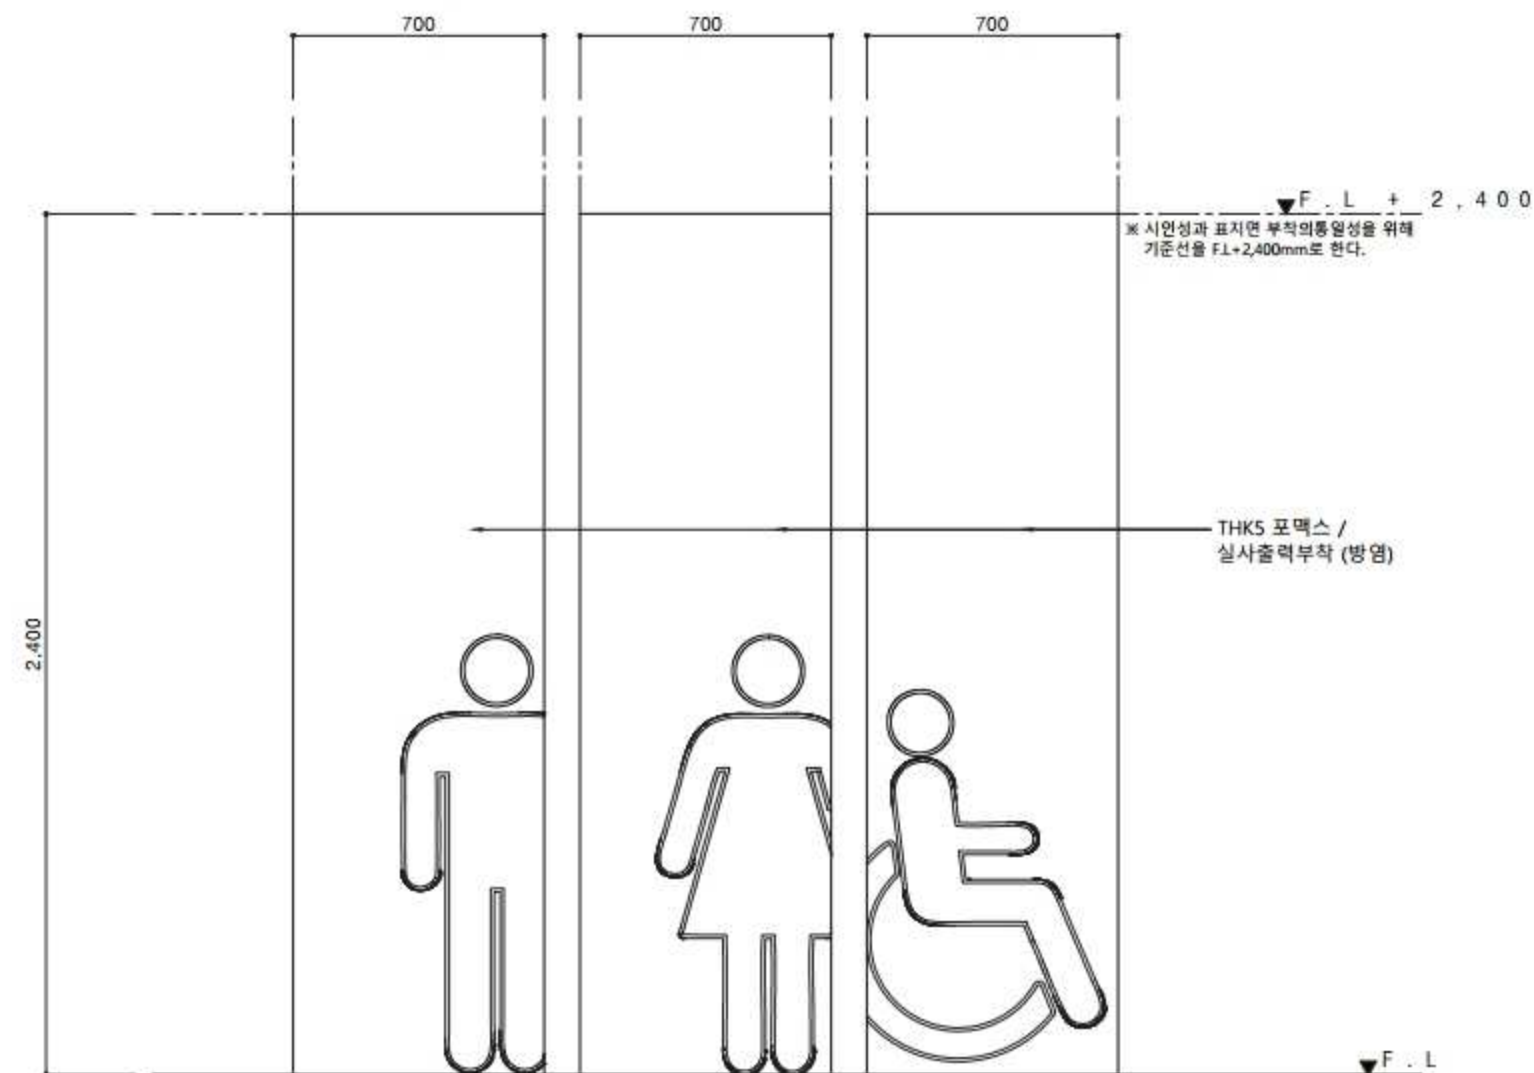

정면도

SCALE=1/20

비 고 (Note)

공 사 명 (Project Title)

연천시 표준디자인 5차  
연천도시철도 1호선 통합안내사인  
표준디자인개발 설계도면

도 면 명 (Drawing Title)

[벽부형]  
A-3-1. 화장실 \_ 벽면

축 적 (Scale)

1 : 20

날 짜 (Date)

2018. 04

승 인 (Approved By)

검 토 (Checked By)

제 도 (Drawing By)

디 자 인 (Design By)

일련번호 (Sheet No.)

145

도면번호 (Drawing No.)

IM-A-301






# [벽부형] A-3-2. 편의시설표기 \_ 승강기

SCALE = 1 : 20

※ 역 상황에 맞춰 규격 조정 (감독관과 협의)

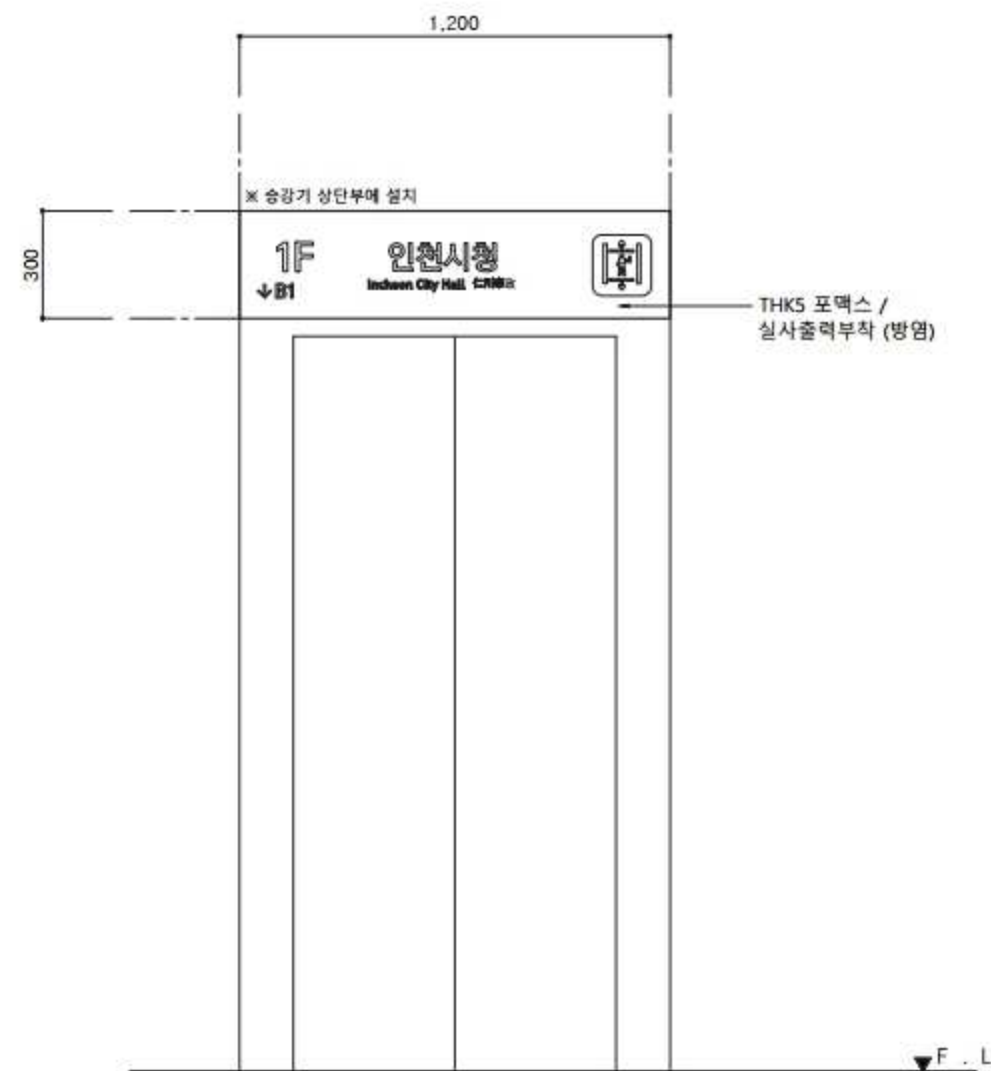

정면도

SCALE=1/20

비 고 (Note)

공 사 명 (Project Title)

인천시 표준디자인 5차  
인천도시철도 1호선 통합안내사인  
표준디자인개발 설계도면

도 면 명 (Drawing Title)

[벽부형]  
A-3-2. 편의시설표기 \_ 승강기

축 적 (Scale)

1 : 20

날 짜 (Date)

2018. 04

승 인 (Approved By)

검 토 (Checked By)

제 도 (Drawing By)

디 자 인 (Design By)

일련번호 (Sheet No.)

146

도면번호 (Drawing No.)


IM-A-302



# [벽부형] A-3-3. 편의시설안내 \_ 승강기

SCALE = 1 : 20

※ 역 상황에 맞춰 규격 조정 (감독관과 협의)

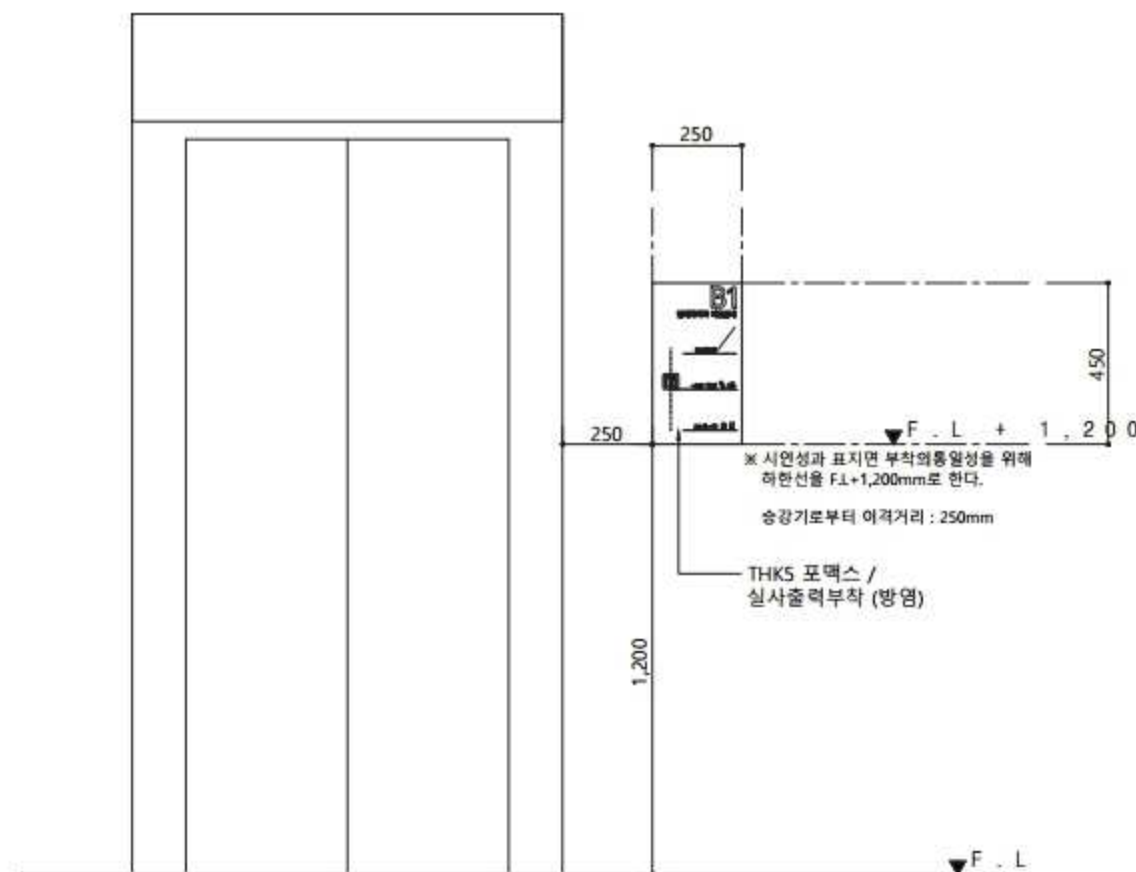

정면도

SCALE=1/20

비 고 (Note)

공 사 명 (Project Title)

연천시 표준디자인 5차  
안전도시철도 1호선 통합안내사인  
표준디자인개발 설계도면

도 면 명 (Drawing Title)

[벽부형]  
A-3-3. 편의시설안내 \_ 승강기

축 척 (Scale)

1 : 20

날 짜 (Date)

2018. 04

승 인 (Approved By)

검 토 (Checked By)

제 도 (Drawing By)

디 자 인 (Design By)


일련번호 (Sheet No.)

147

도면번호 (Drawing No.)

IM-A-303

| 구분 | 품 목 명  | 색상 Number |
|----|--------|-----------|
| 1  | 안내판 컬러 | NRIC-005  |

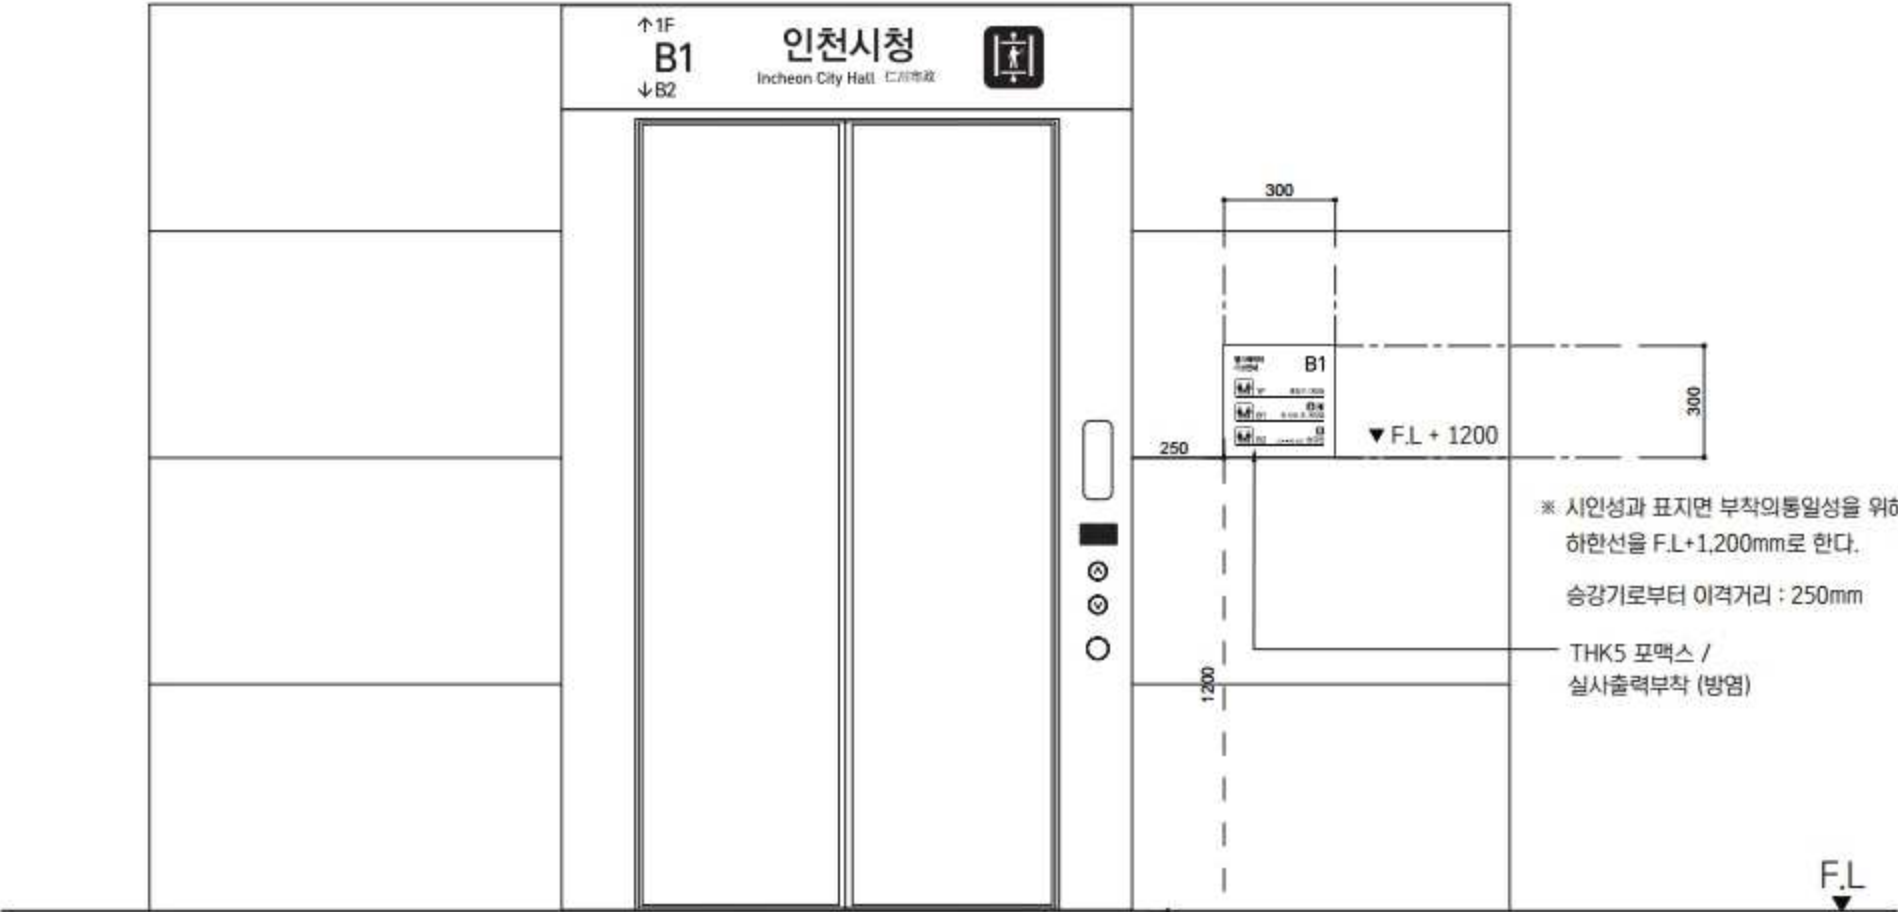


1 FRONT VIEW  
148 SCALE : A3 1/20

|              |                      |           |               |         |            |             |            |             |                   |             |
|--------------|----------------------|-----------|---------------|---------|------------|-------------|------------|-------------|-------------------|-------------|
| PROJECT NAME | 인천광역시 표준디자인 (재정비) 개발 | FILE NAME | 엘리베이터 벽부형 안내판 | SITE    | DATE       | PROJECT No. | FILE SCALE | PRINT SCALE | CLIENT'S APPROVAL | 인천광역시 도시경관과 |
|              |                      |           |               | 지하철역 내부 | 2020.04.20 | 148         | 1/20       |             |                   |             |



# [벽부형] A-3-5. 편의시설표기

※ 역 상황에 맞춰 규격 조정 (감독관과 협의)

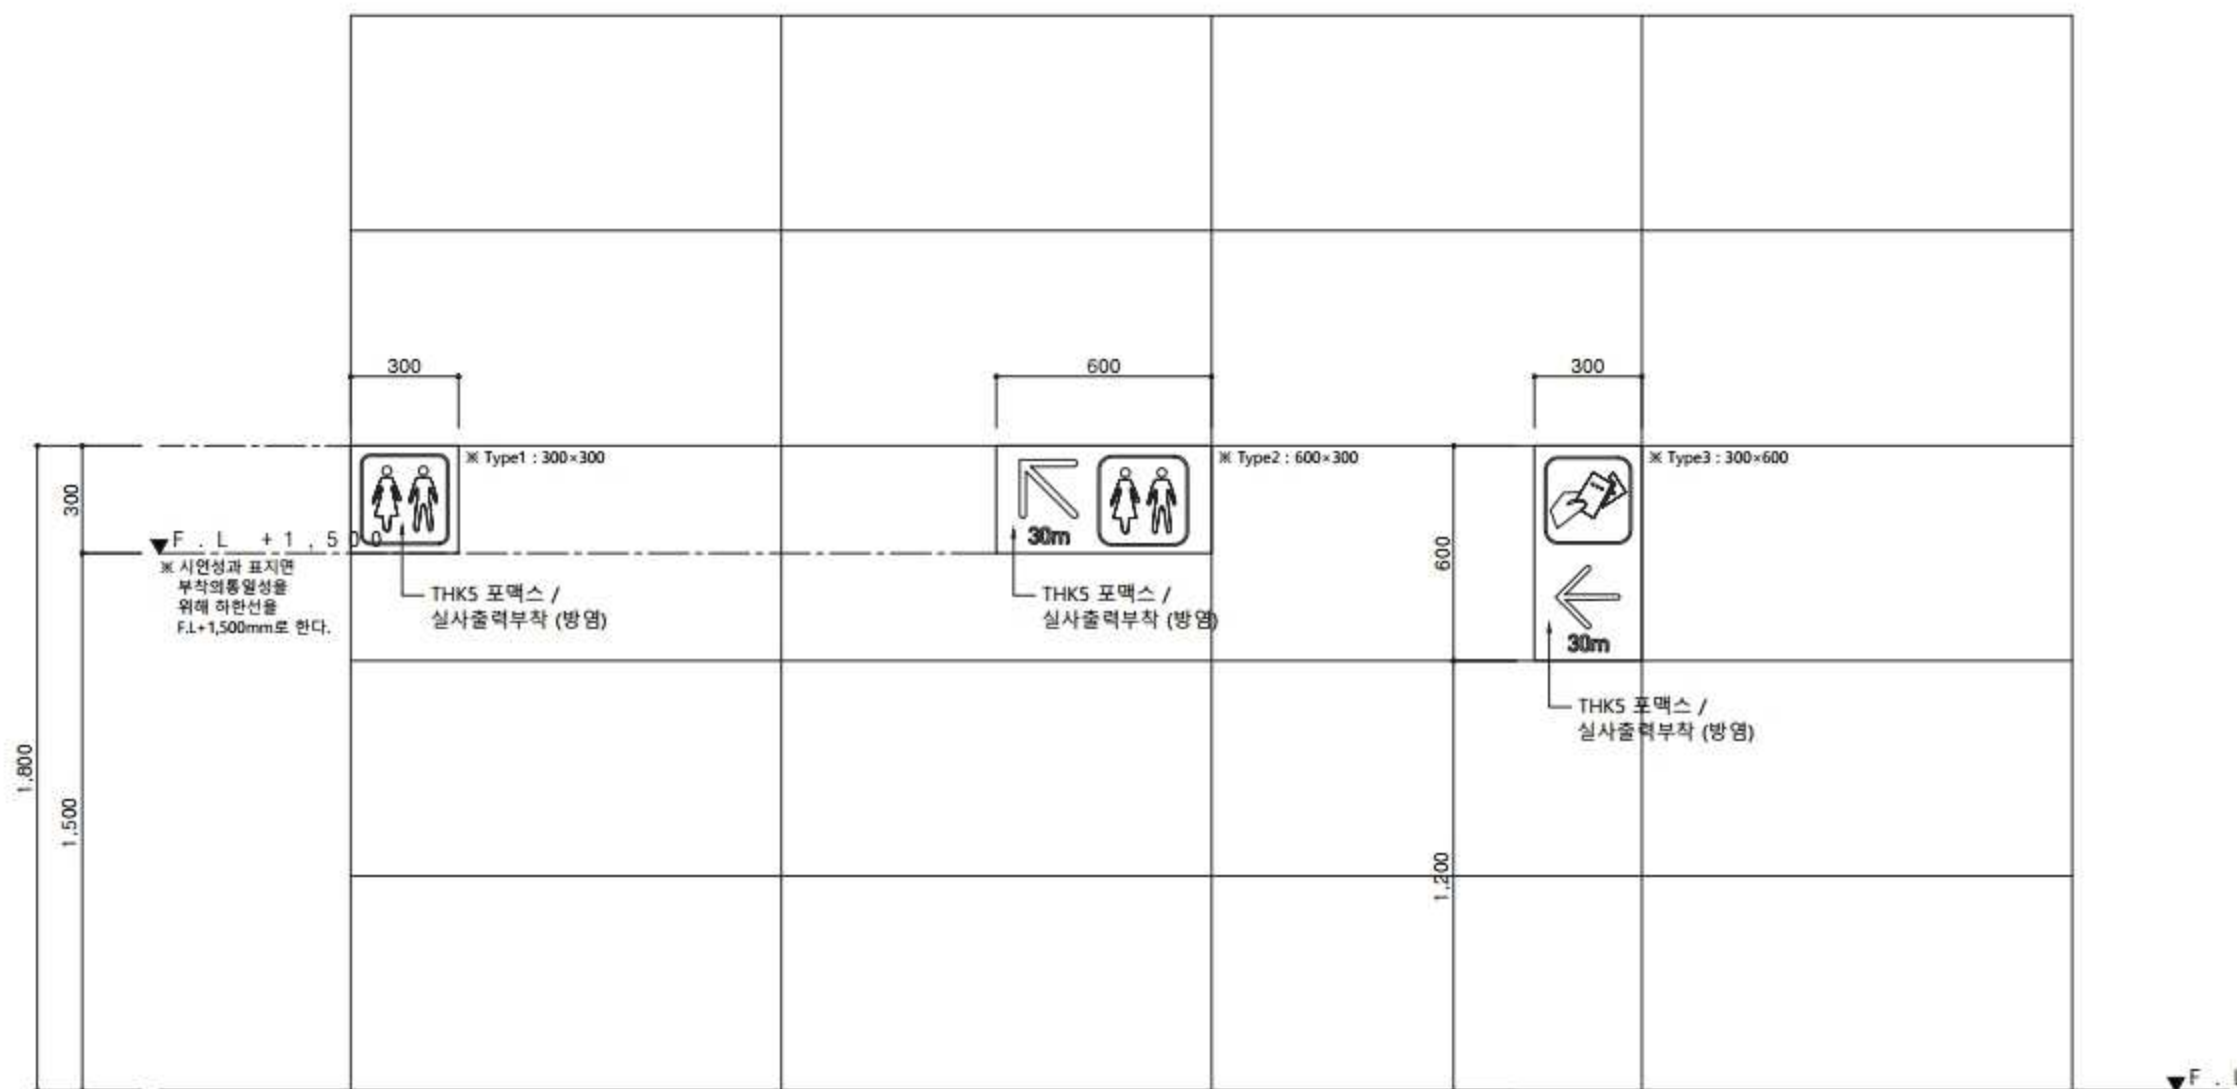

정면도

SCALE=1/20

비 고 (Note)

공 사 명 (Project Title)

연천시 표준디자인 5차  
안전도시철도 1호선 통합안내사인  
표준디자인개발 설계도면

도 면 명 (Drawing Title)

[벽부형]  
A-3-5. 편의시설표기

축 적 (Scale)

1 : 20

날 짜 (Date)

2018. 04

승 인 (Approved By)

검 토 (Checked By)

제 도 (Drawing By)

디 자 인 (Design By)


일련번호 (Sheet No.)

149

도면번호 (Drawing No.)


IM-A-305



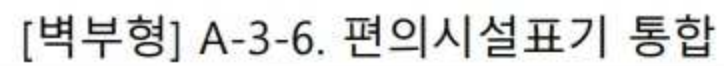

SCALE = 1 : 20

※ 역 상황에 맞춰 규격 조정 (감독관과 협의)

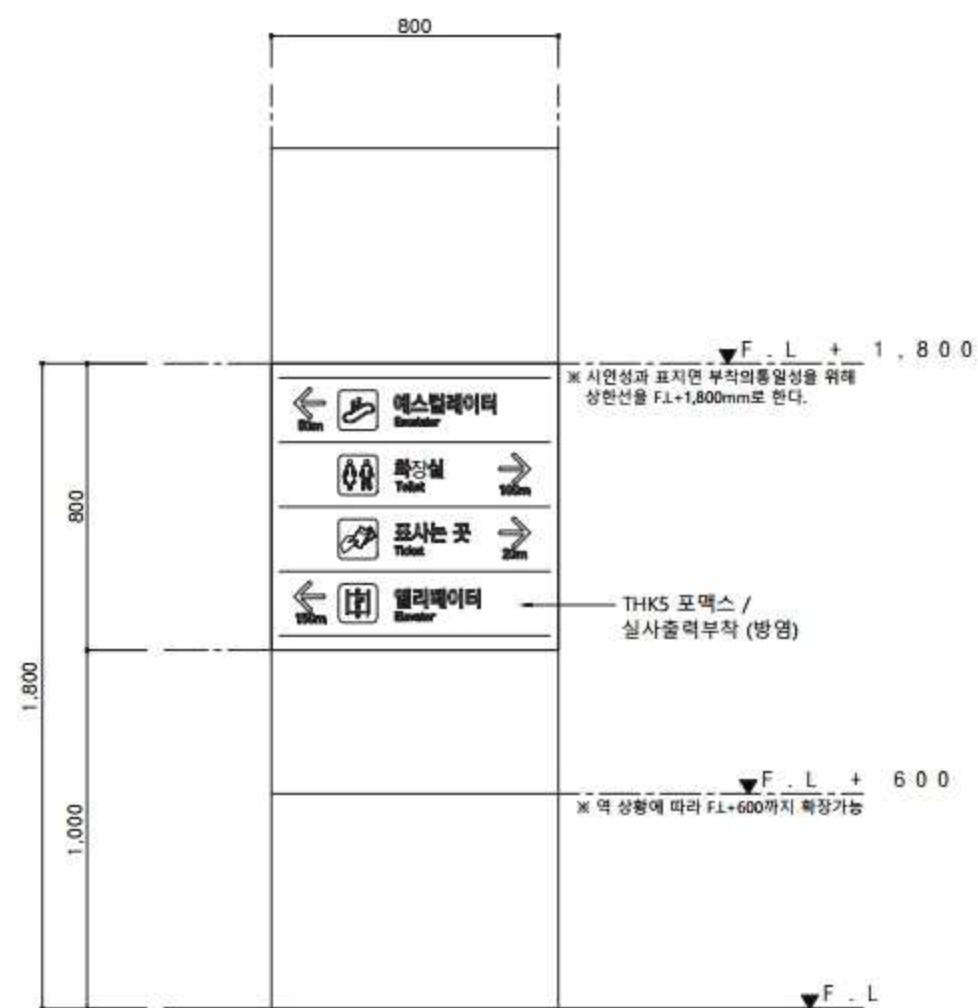

정면도

SCALE = 1/20

비 고 (Note)

공 사 명 (Project Title)

인천시 표준디자인 5차  
인천도시철도 1호선 통합안내사인  
표준디자인개발 설계도면

도면명 (Drawing Title)

A-3-6. 편의시설표기 통합

측 척 (Scale)

1:20

|   |          |
|---|----------|
| 날 | 짜 (Date) |
|---|----------|

2018. 04

승인 (Approved By)

검 토 (Checked By)

제 도 (Drawing By)

디자인 (Design By)

일련번호 (Sheet No.)

150

도면번호 (Drawing No.)




IM-A-306

※ 역 상황에 맞춰 규격 조정 (감독관과 협의)



# [벽부형] A-4-1. 종합안내사인 \_ 주변지역안내 \_ 평,입면도

SCALE = 1 : 20

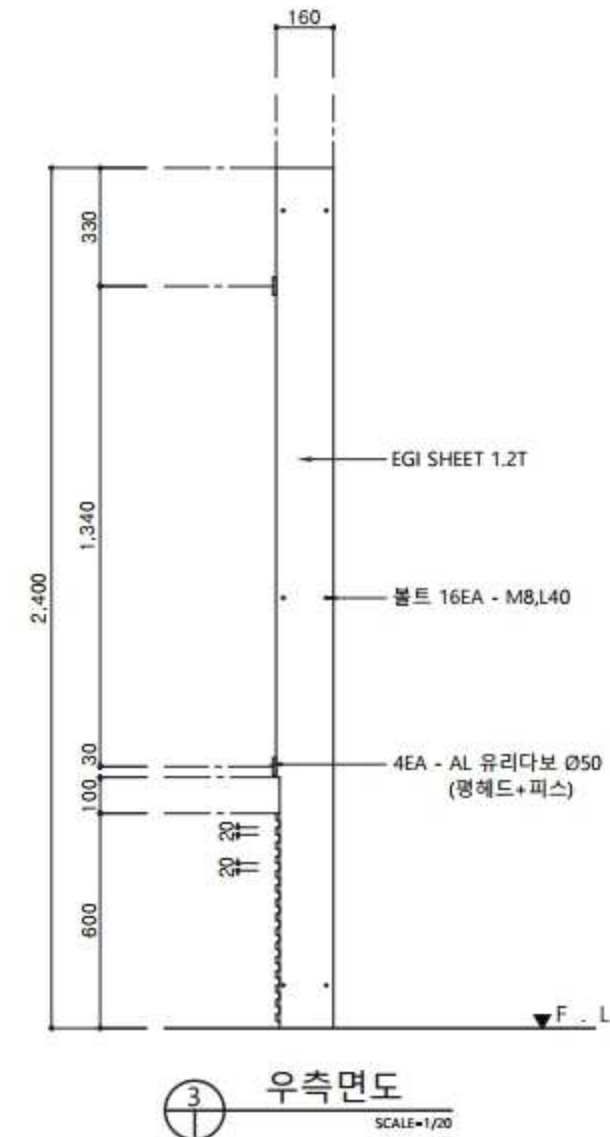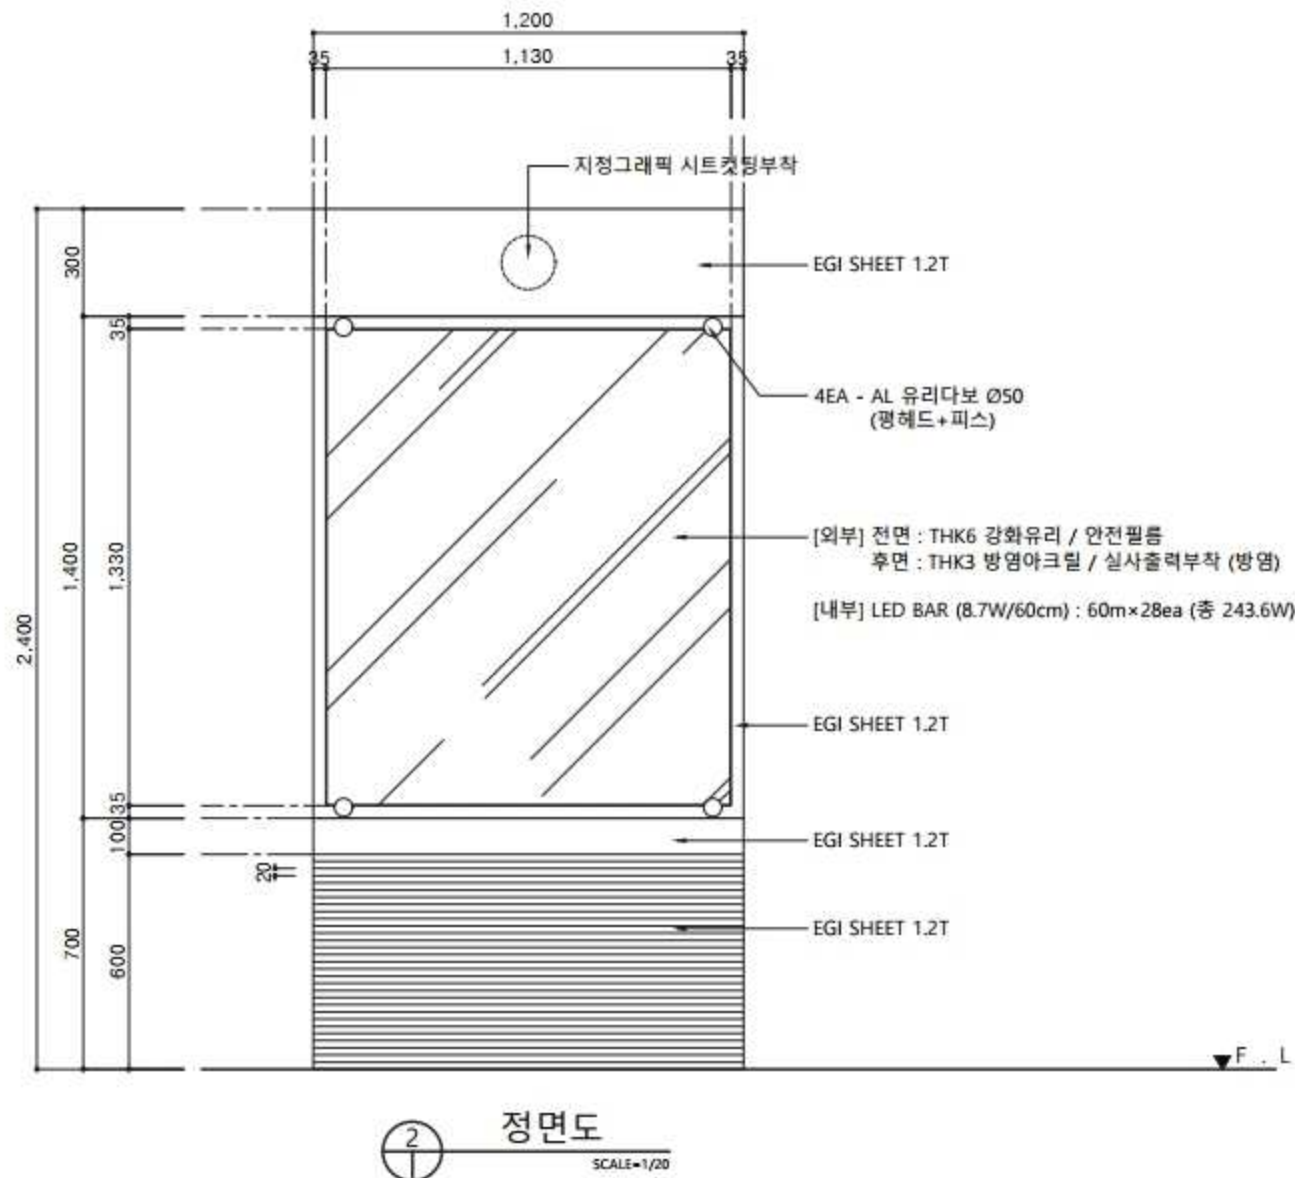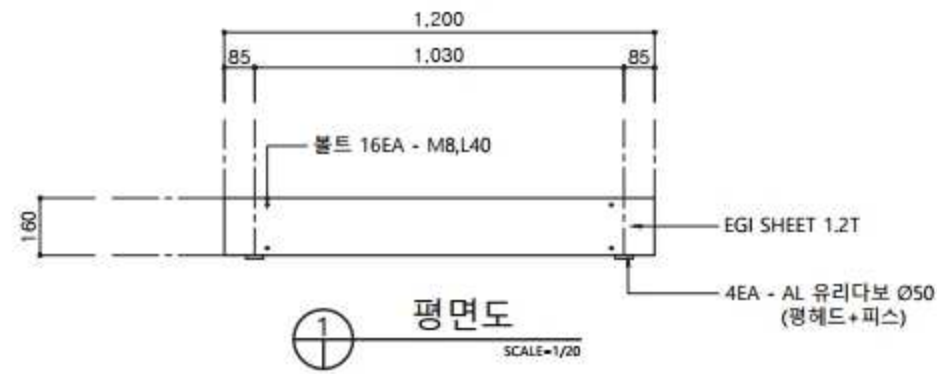






|                                                   |
|---------------------------------------------------|
| 비 고 (Note)                                        |
| 공 사 명 (Project Title)                             |
| 연천시 표준디자인 5차<br>안전도시철도 1호선 통합안내사인<br>표준디자인개발 설계도면 |
| 도 면 명 (Drawing Title)                             |
| [벽부형]<br>A-4-1. 종합안내사인<br>주변지역안내 _ 평,입면도          |
| 축 적 (Scale)                                       |
| 1 : 20                                            |
| 날 짜 (Date)                                        |
| 2018. 04                                          |
| 승 인 (Approved By)                                 |
| 검 토 (Checked By)                                  |
| 제 도 (Drawing By)                                  |
| 디 자 인 (Design By)                                 |
| 일련번호 (Sheet No.)                                  |
| 151                                               |
| 도면번호 (Drawing No.)                                |
| IM-A-401                                          |

※ 역 상황에 맞춰 규격 조정 (감독관과 협의)



# [벽부형] A-4-1. 종합안내사인 \_ 주변지역안내 \_ 구조도

SCALE = 1 : 20

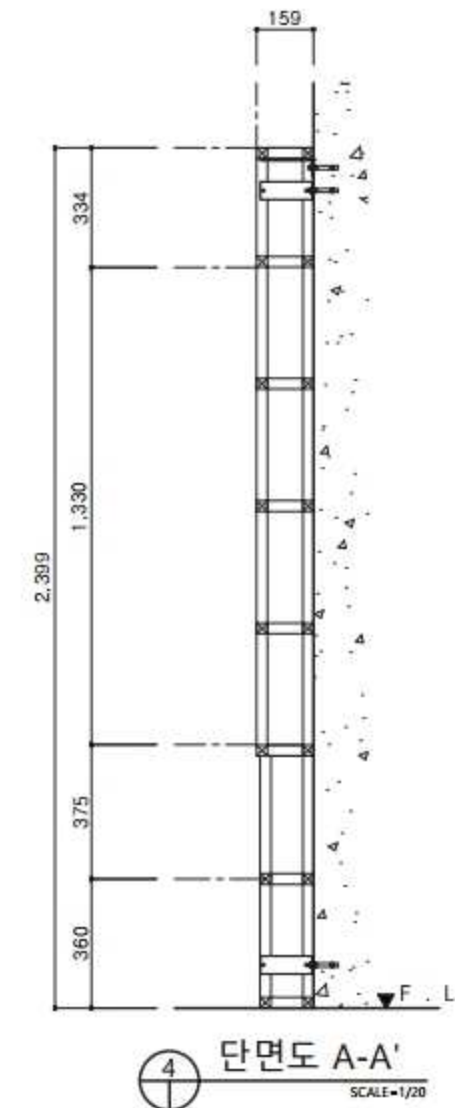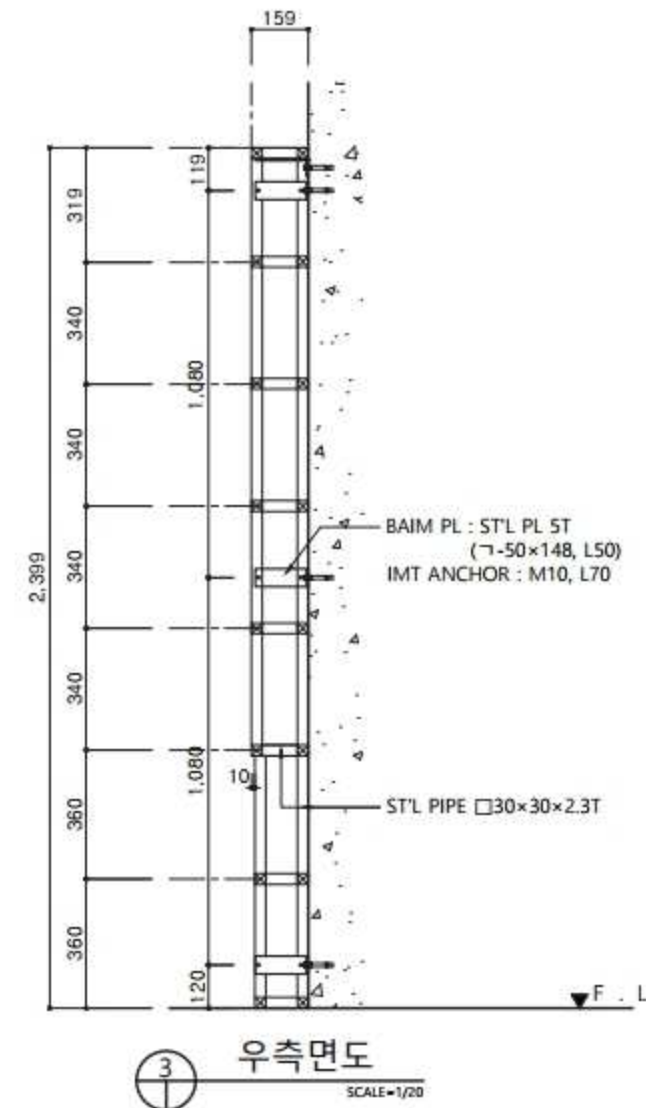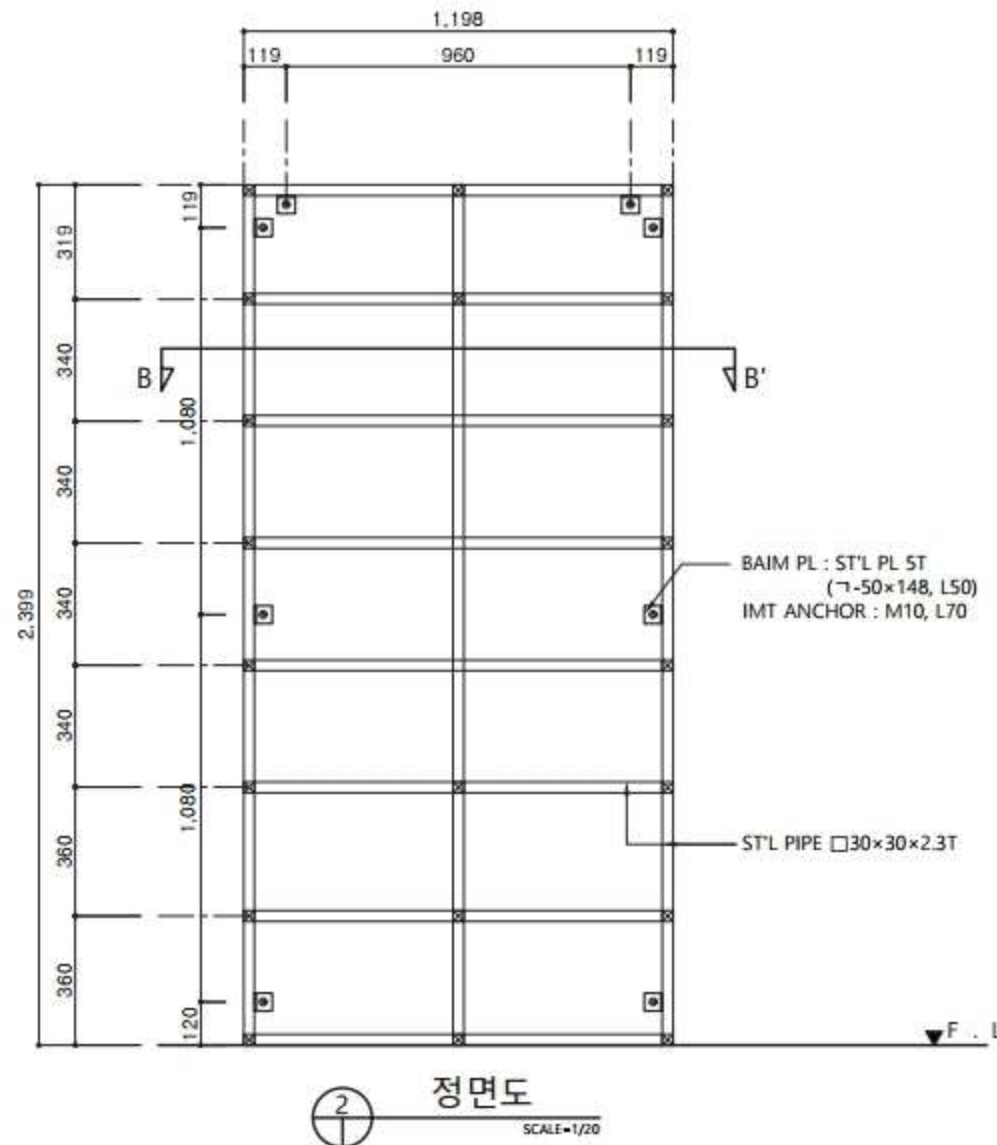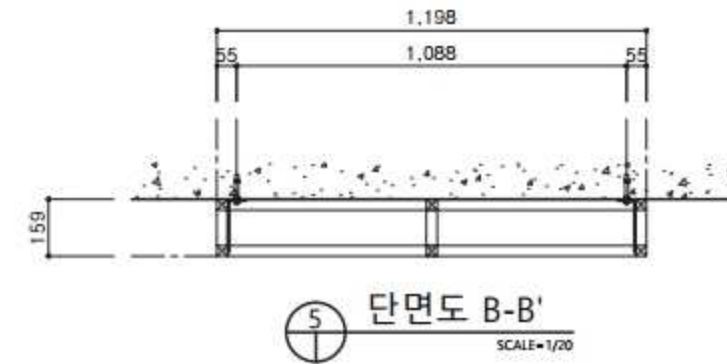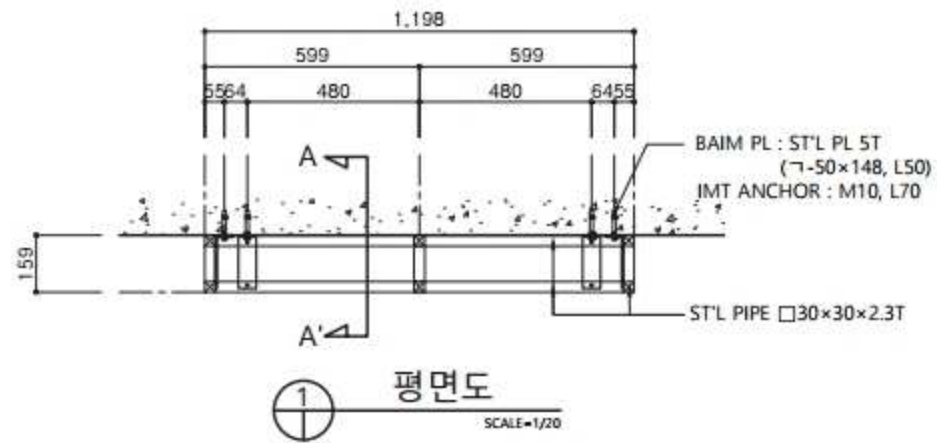

|                                                   |
|---------------------------------------------------|
| 비 고 (Note)                                        |
| 공 사 명 (Project Title)                             |
| 연천시 표준디자인 5차<br>안전도시철도 1호선 통합안내사인<br>표준디자인개발 설계도면 |
| 도 면 명 (Drawing Title)                             |
| [벽부형]<br>A-4-1. 종합안내사인<br>주변지역안내 _ 구조도            |
| 축 적 (Scale)                                       |
| 1 : 20                                            |
| 날 짜 (Date)                                        |
| 2018. 04                                          |
| 승 인 (Approved By)                                 |
| 검 토 (Checked By)                                  |
| 제 도 (Drawing By)                                  |
| 디 자 인 (Design By)                                 |
| 일련번호 (Sheet No.)                                  |
| 152                                               |
| 도면번호 (Drawing No.)                                |
| IM-A-402                                          |





# [벽부형] A-4-1. 종합안내사인 \_ 주변지역안내 \_ 단면도


SCALE = 1 : 20

※ 역 상황에 맞춰 규격 조정 (감독관과 협의)

KEY MAP

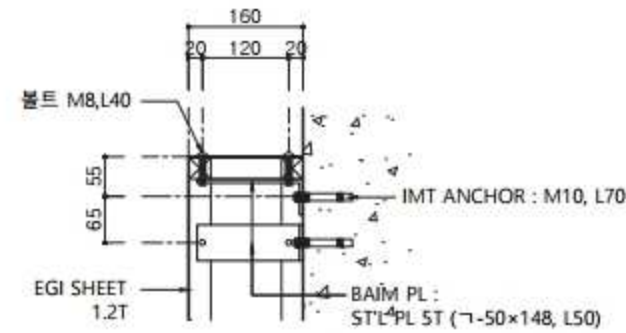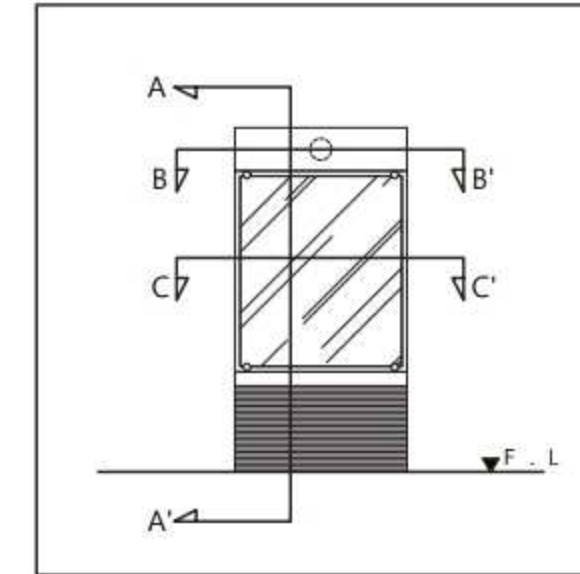


2 Detail A  
SCALE=1/10

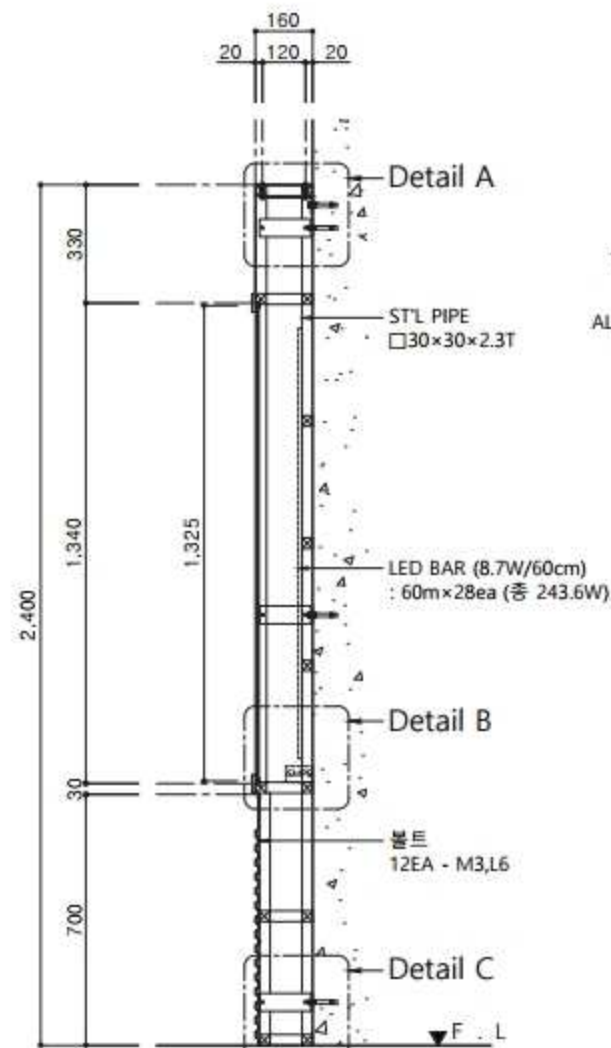


1 단면도 A-A'  
SCALE=1/20




3 Detail B  
SCALE=1/10

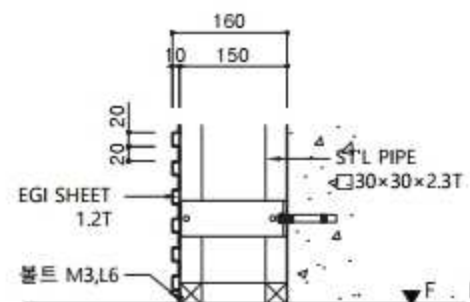

4 Detail C  
SCALE=1/10

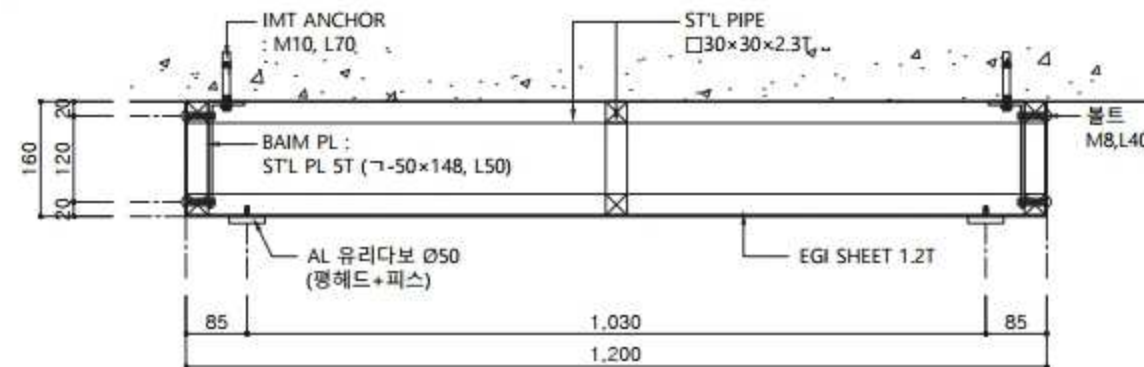

5 단면도 B-B'  
SCALE=1/10

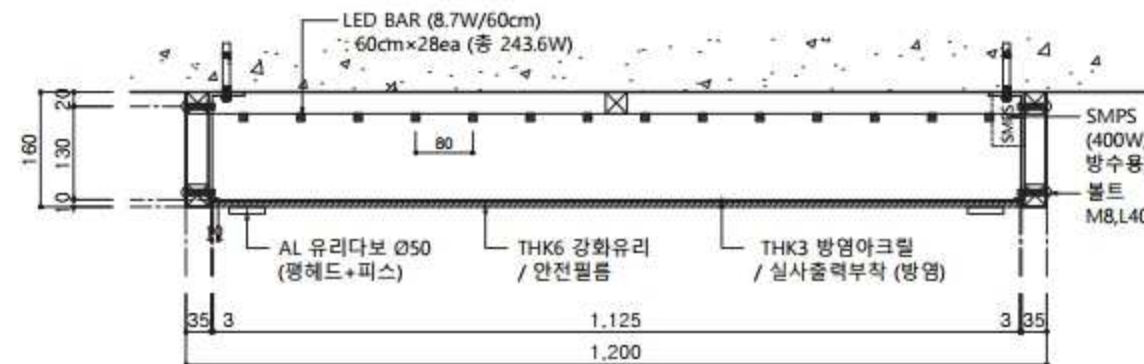

6 단면도 C-C'  
SCALE=1/10

비 고 (Note)

공 사 명 (Project Title)

연천시 표준디자인 S자  
안전도시철도 1호선 종합안내사인  
표준디자인개발 설계도면

도 면 명 (Drawing Title)

[벽부형]  
A-4-1. 종합안내사인  
주변지역안내 \_ 단면도

축 척 (Scale)

1 : 20

날 짜 (Date)

2018. 04

승 인 (Approved By)

검 토 (Checked By)

제 도 (Drawing By)

디 자 인 (Design By)

일련번호 (Sheet No.)

153

도면번호 (Drawing No.)

IM-A-403




※ 역 상황에 맞춰 규격 조정 (감독관과 협의)



[벽부형] A-4-1. 종합안내사인 \_ 주변지역안내 \_ 조명상세도


SCALE = 1 : 20

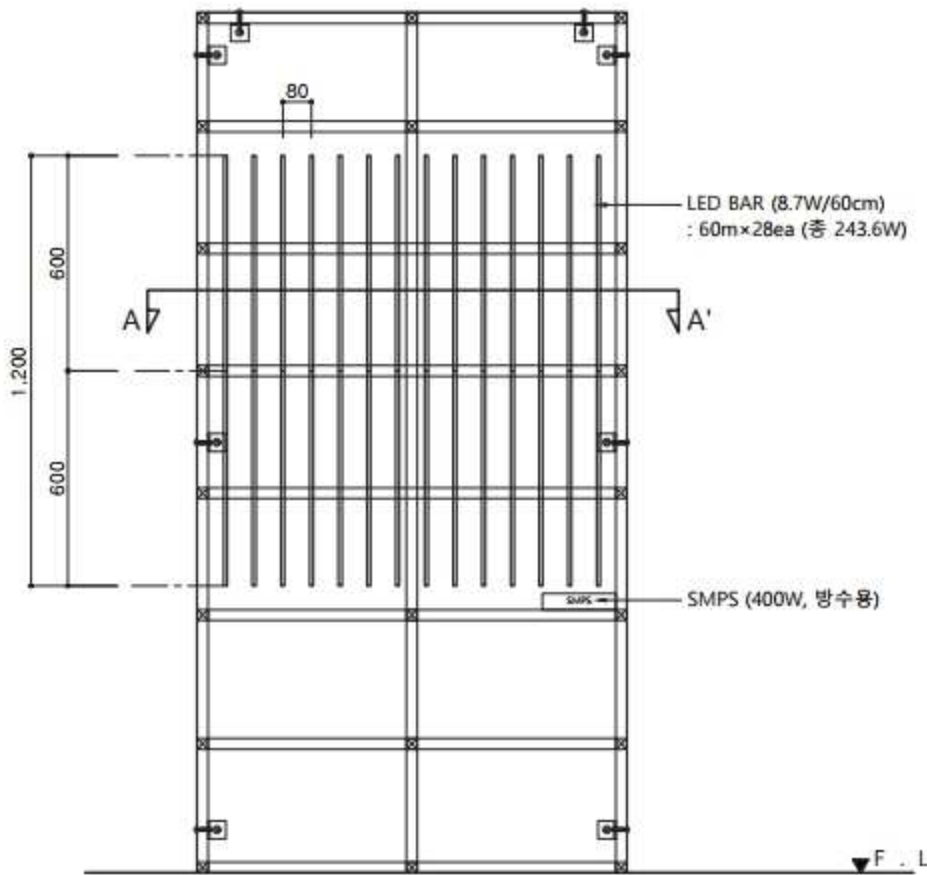

정면도  
SCALE=1/20



LED BAR  
SCALE=NONE

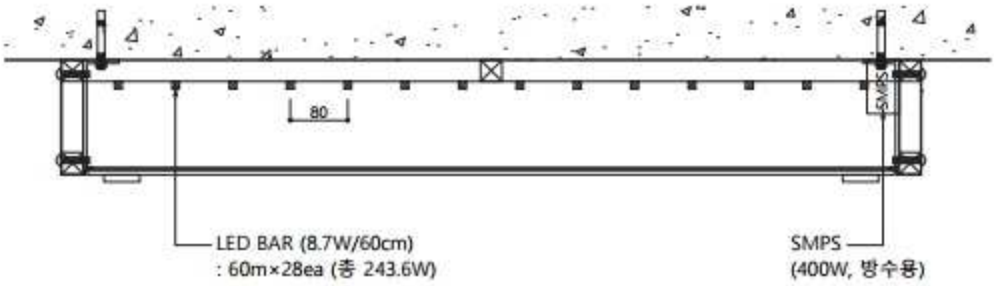

단면도 A-A'  
SCALE=1/10


|                                                   |
|---------------------------------------------------|
| 비 고 (Note)                                        |
| 공 사 명 (Project Title)                             |
| 연천시 표준디자인 5차<br>안전도시철도 1호선 통합안내사인<br>표준디자인개발 설계도면 |
| 도 면 명 (Drawing Title)                             |
| [벽부형]<br>A-4-1. 종합안내사인<br>주변지역안내 _ 단면도            |
| 축 척 (Scale)                                       |
| 1 : 20                                            |
| 날 짜 (Date)                                        |
| 2018. 04                                          |
| 승 인 (Approved By)                                 |
| 검 토 (Checked By)                                  |
| 제 도 (Drawing By)                                  |
| 디 자 인 (Design By)                                 |
| 일련번호 (Sheet No.)                                  |
| 154                                               |
| 도면번호 (Drawing No.)                                |
| IM-A-404                                          |

※ 역 상황에 맞춰 규격 조정 (감독관과 협의)




[벽부형] A-4-2. 종합안내사인 \_ 주변지역+역이용통합 \_ 평,입면도

SCALE = 1 : 20

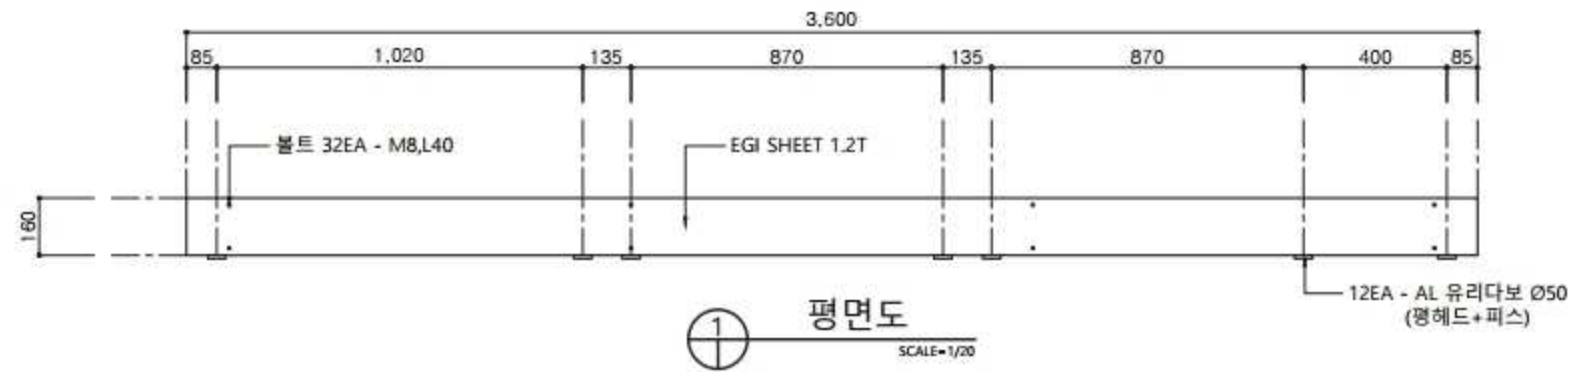


① 평면도  
SCALE=1/20

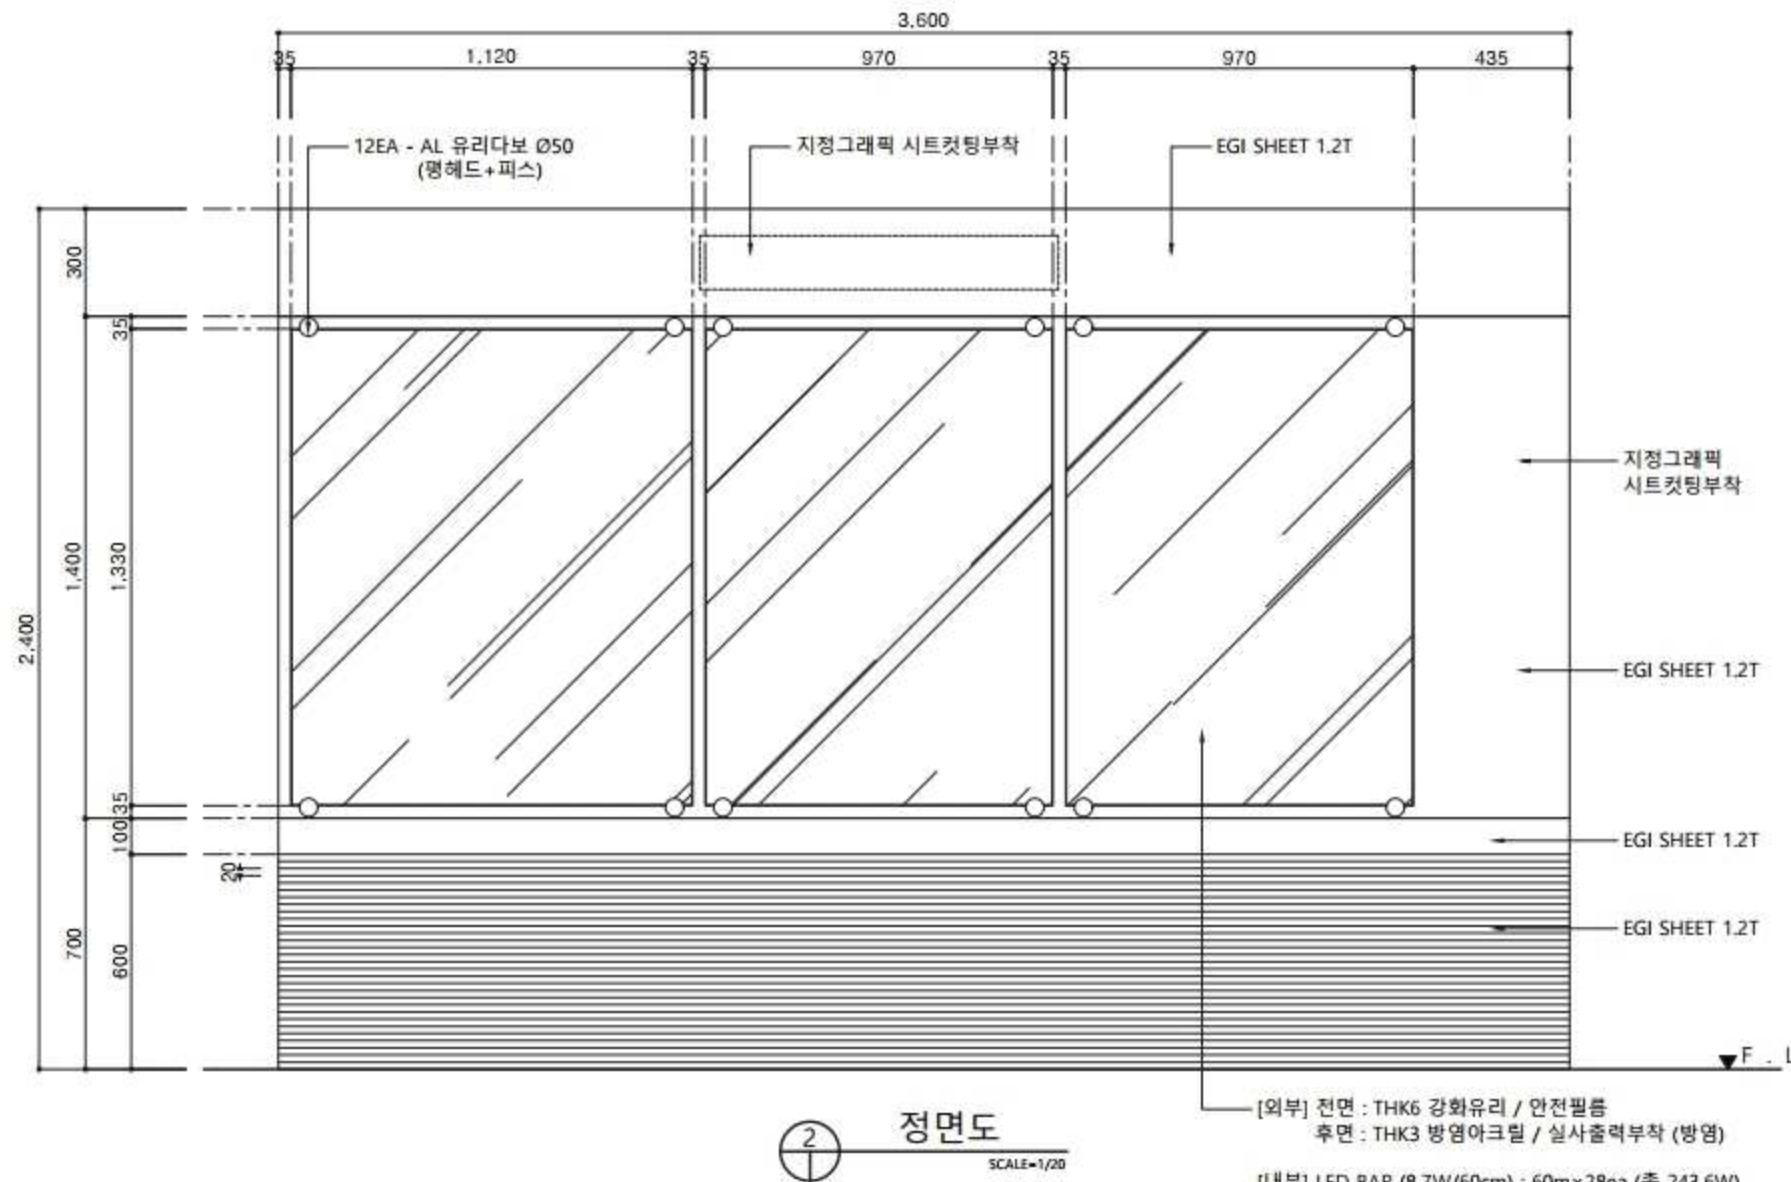

② 정면도  
SCALE=1/20

[외부] 전면 : THK6 강화유리 / 안전필름  
후면 : THK3 방열아크릴 / 실사출력부착 (방열)  
[내부] LED BAR (8.7W/60cm) : 60m×28ea (총 243.6W)

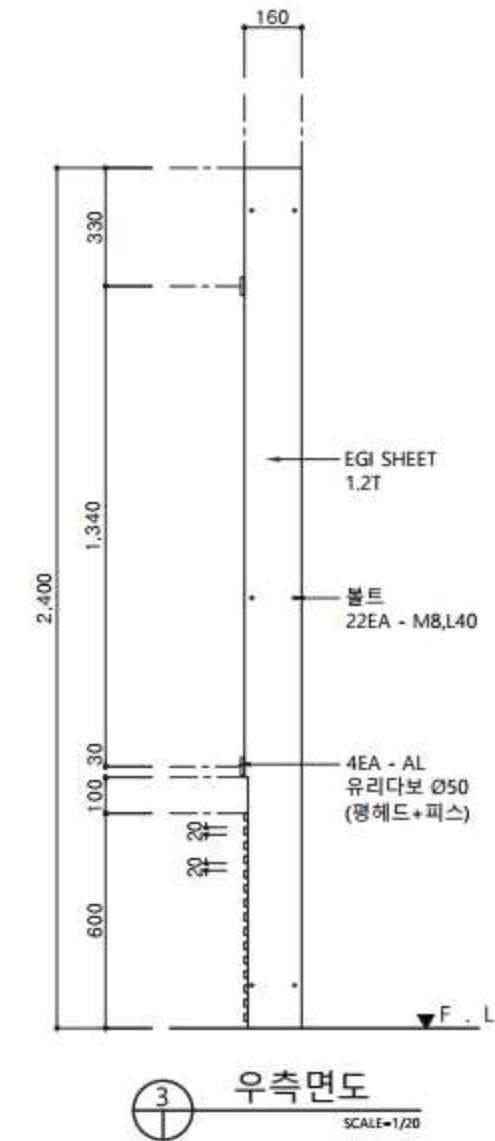


③ 우측면도  
SCALE=1/20

|                                                   |
|---------------------------------------------------|
| 비 고 (Note)                                        |
| 공 사 명 (Project Title)                             |
| 연천시 표준디자인 5차<br>안전도시철도 1호선 통합안내사인<br>표준디자인개발 설계도면 |
| 도 면 명 (Drawing Title)                             |
| [벽부형]<br>A-4-2. 종합안내사인<br>주변지역+역이용통합 _ 평,입면도      |
| 축 적 (Scale)                                       |
| 1 : 20                                            |
| 날 짜 (Date)                                        |
| 2018. 04                                          |
| 승 인 (Approved By)                                 |
| 검 토 (Checked By)                                  |
| 제 도 (Drawing By)                                  |
| 디 자 인 (Design By)                                 |
| 일련번호 (Sheet No.)                                  |
| 155                                               |
| 도면번호 (Drawing No.)                                |
| IM-A-411                                          |



[벽부형] A-4-2. 종합안내사인 \_ 주변지역+역이용통합 \_ 구조도


SCALE = 1 : 20

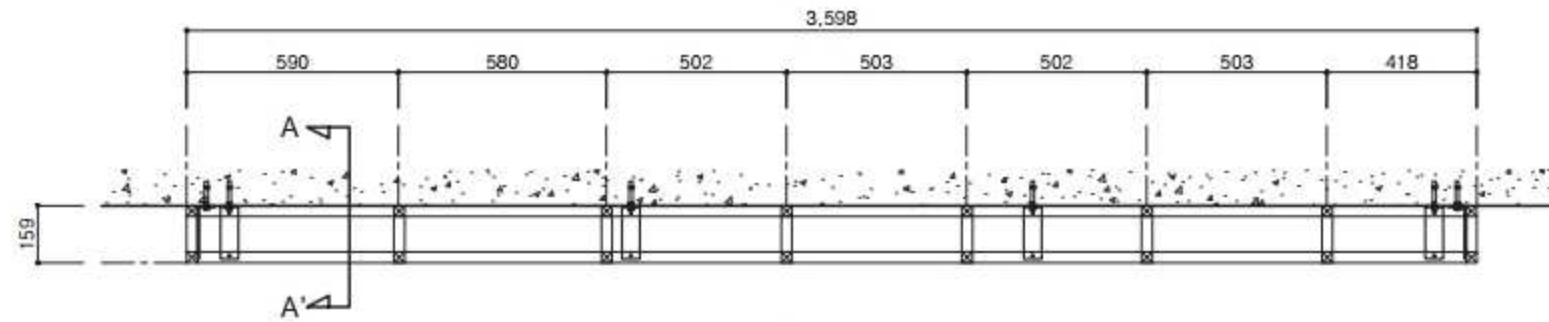

평면도


SCALE=1/20

※ 역 상황에 맞춰 규격 조정 (감독관과 협의)

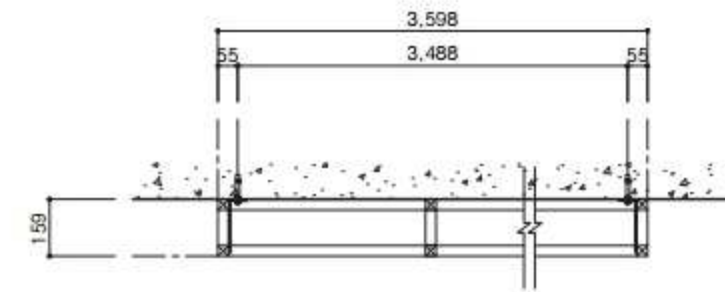


단면도 B-B'

SCALE=1/20

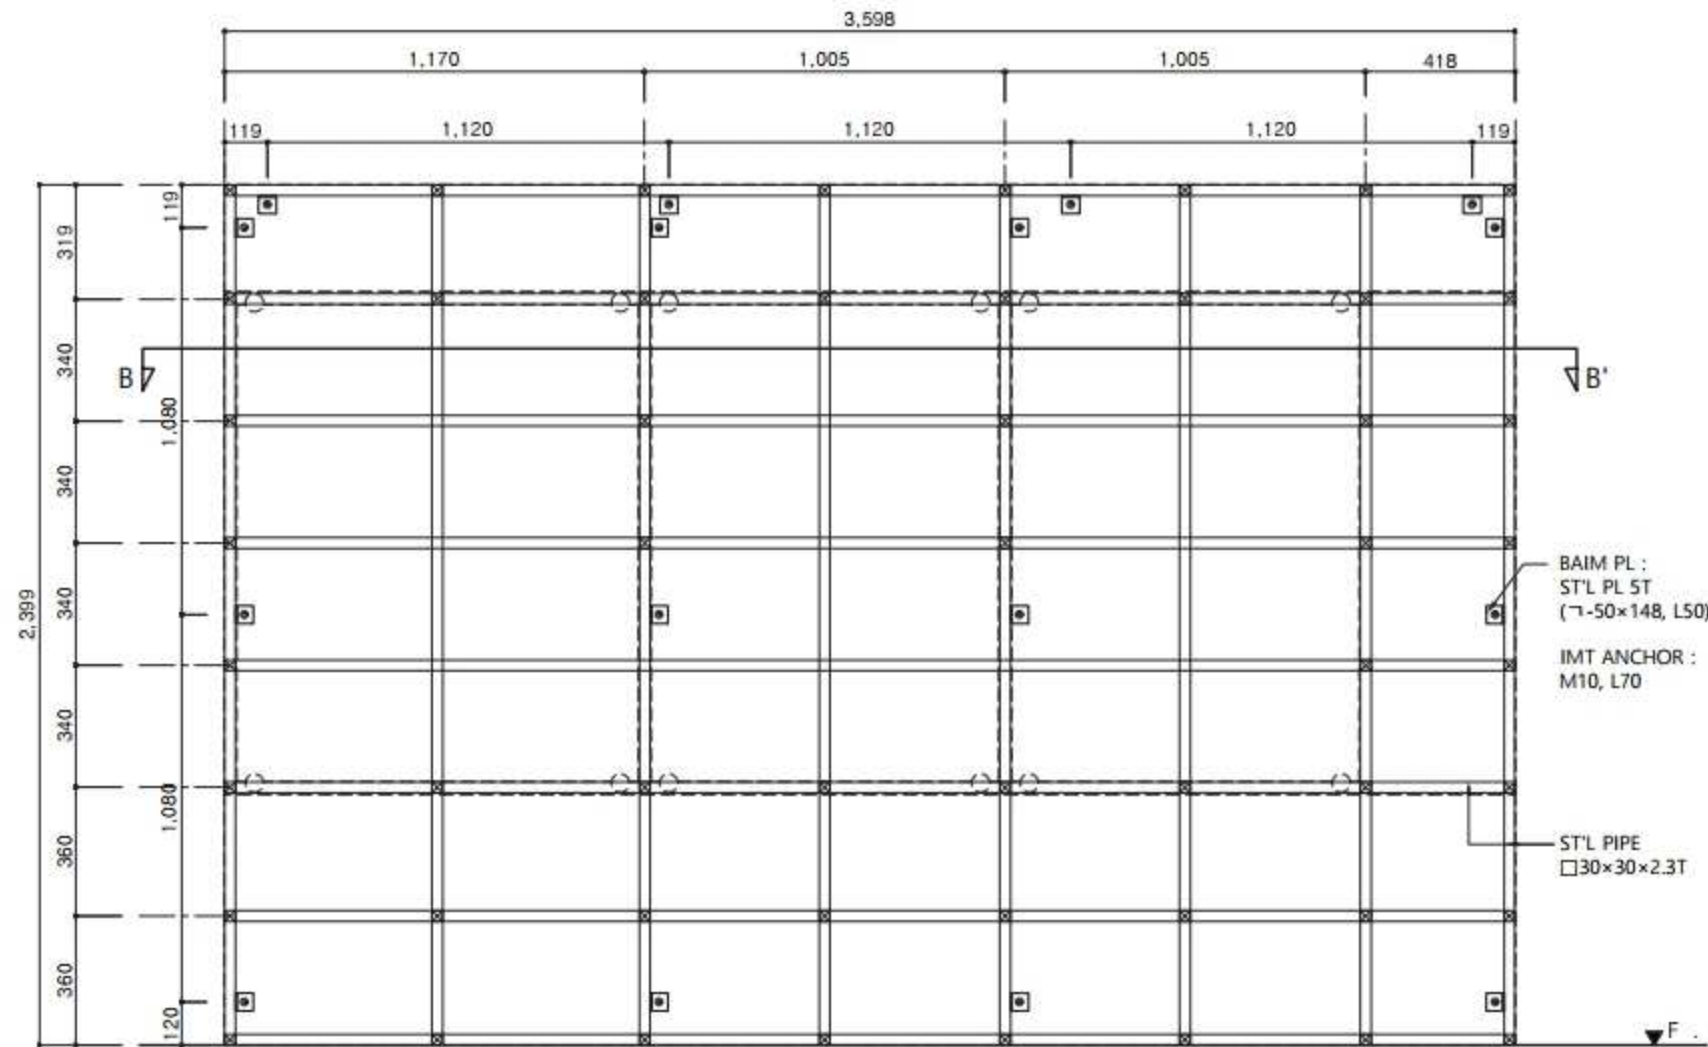

정면도

SCALE=1/20

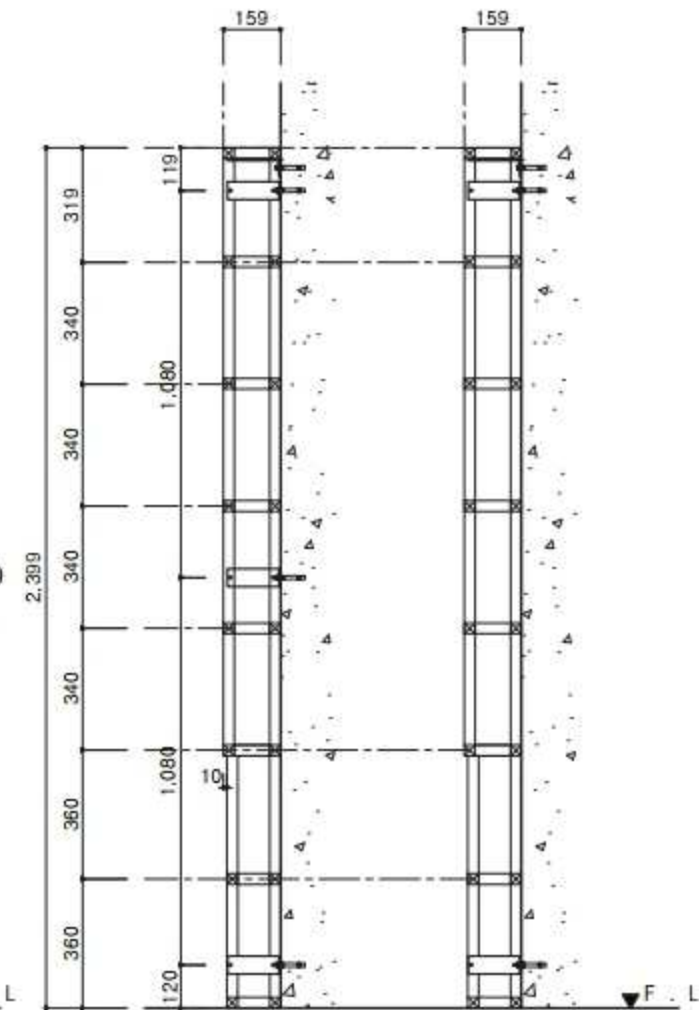

우측면도

SCALE=1/20



단면도 A-A'

SCALE=1/20

|                                                   |
|---------------------------------------------------|
| 비 고 (Note)                                        |
| 공 사 명 (Project Title)                             |
| 연천시 표준디자인 S자<br>연천도시철도 1호선 통합안내사인<br>표준디자인개발 설계도면 |
| 도 면 명 (Drawing Title)                             |
| [벽부형]<br>A-4-2. 종합안내사인<br>주변지역+역이용통합 _ 구조도        |
| 축 적 (Scale)                                       |
| 1 : 20                                            |
| 날 짜 (Date)                                        |
| 2018. 04                                          |
| 승 인 (Approved By)                                 |
| 검 토 (Checked By)                                  |
| 제 도 (Drawing By)                                  |
| 디 자 인 (Design By)                                 |
| 일련번호 (Sheet No.)                                  |
| 156                                               |
| 도면번호 (Drawing No.)                                |
| IM-A-412                                          |







[벽부형] A-4-2. 종합안내사인 \_ 주변지역+역이용통합 \_ 단면도1


SCALE = 1 : 20

※ 역 상황에 맞춰 규격 조정 (감독관과 협의)


■ KEY MAP

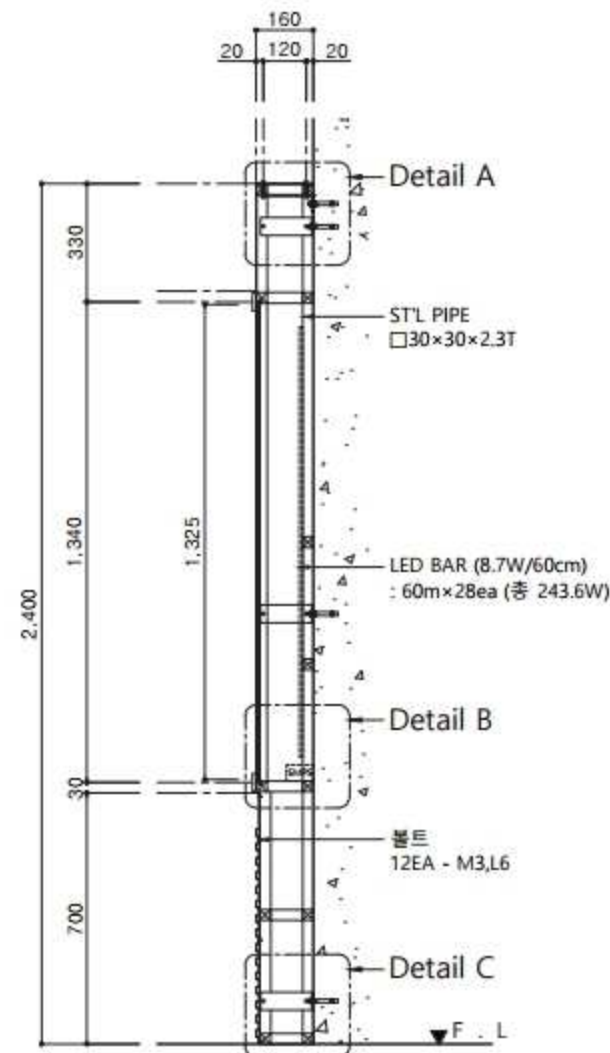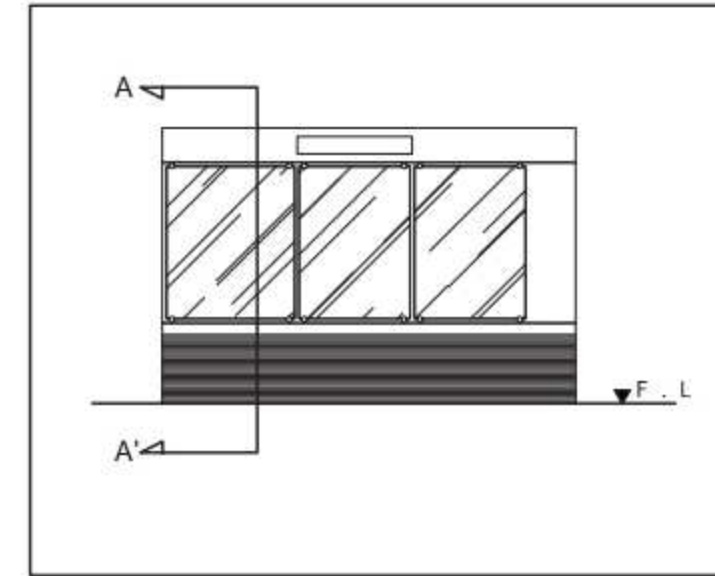


① 단면도 A-A'  
SCALE=1/20

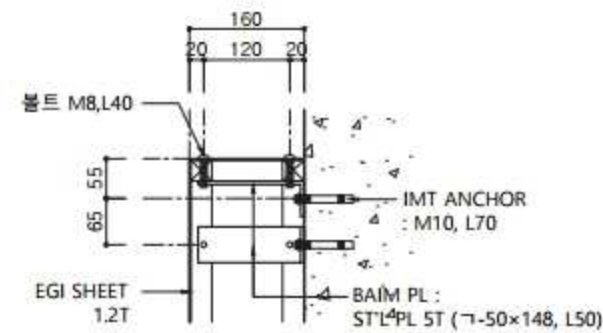

② Detail A  
SCALE=1/10

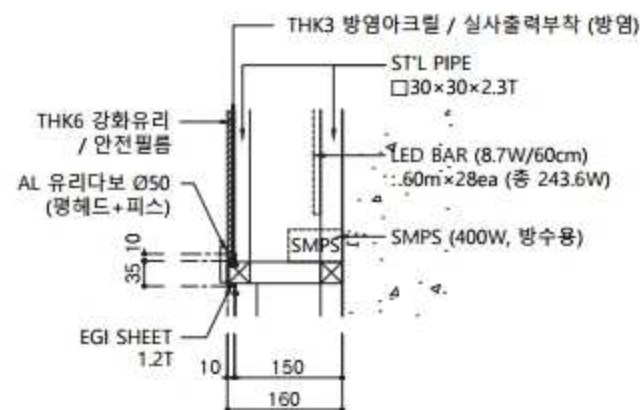

③ Detail B  
SCALE=1/10

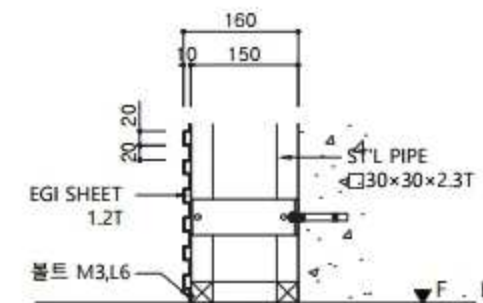

④ Detail C  
SCALE=1/10

|                                                   |
|---------------------------------------------------|
| 비 고 (Note)                                        |
| 공 사 명 (Project Title)                             |
| 연천시 표준디자인 5차<br>안전도시철도 1호선 통합안내사인<br>표준디자인개발 설계도면 |
| 도 면 명 (Drawing Title)                             |
| [벽부형]<br>A-4-2. 종합안내사인<br>주변지역+역이용통합 _ 단면도1       |
| 축 적 (Scale)                                       |
| 1 : 20                                            |
| 날 짜 (Date)                                        |
| 2018. 04                                          |
| 승 인 (Approved By)                                 |
| 검 토 (Checked By)                                  |
| 제 도 (Drawing By)                                  |
| 디 자 인 (Design By)                                 |
| 일련번호 (Sheet No.)                                  |
| 157                                               |
| 도면번호 (Drawing No.)                                |
| IM-A-413                                          |





※ 역 상황에 맞춰 규격 조정 (감독관과 협의)




# [벽부형] A-4-2. 종합안내사인 \_ 주변지역+역이용통합 \_ 단면도2

SCALE = 1 : 20

## KEY MAP

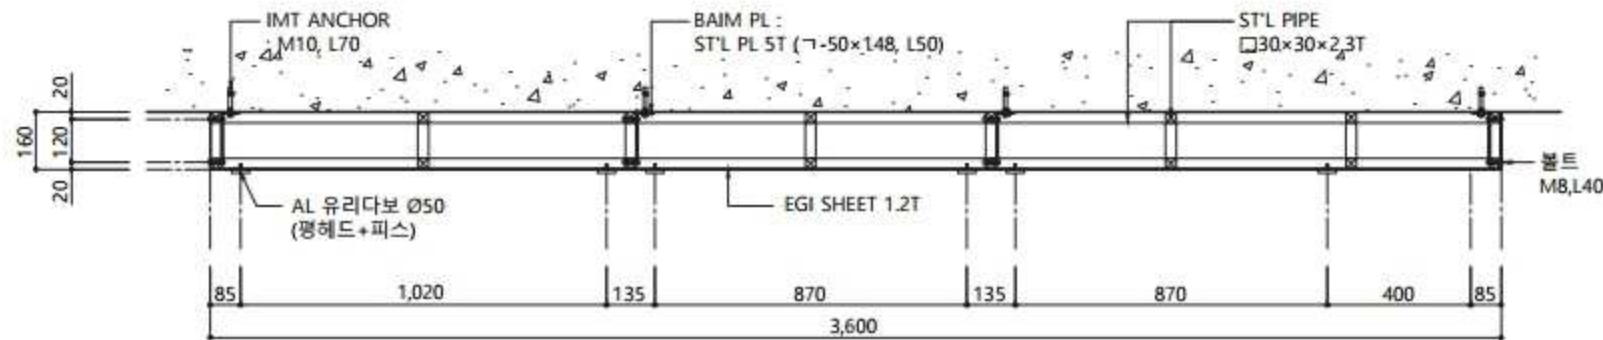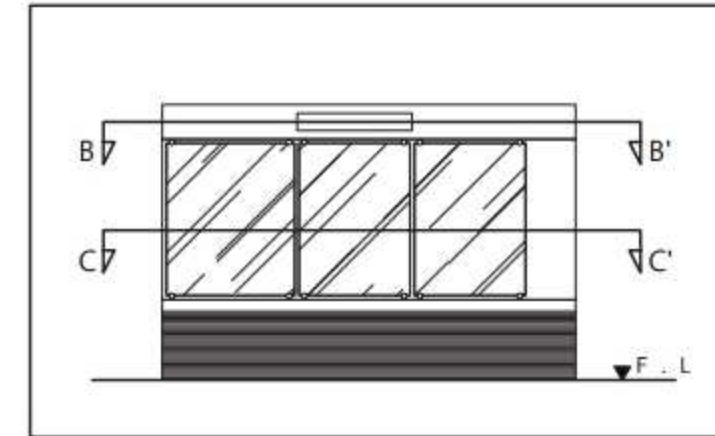

1 단면도 B-B'  
SCALE=1/20

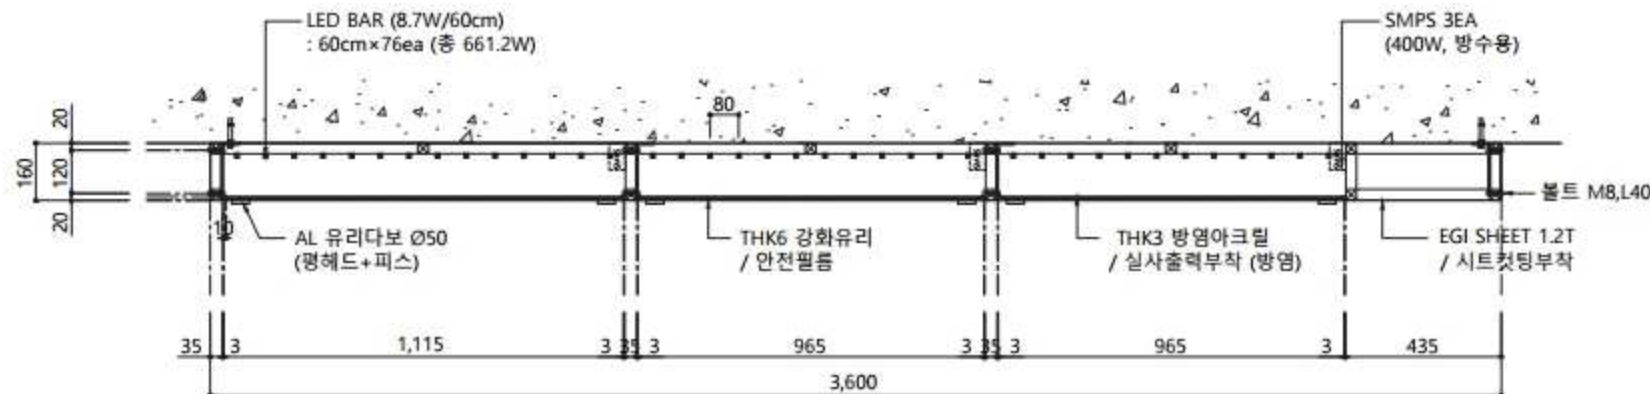

2 단면도 C-C'  
SCALE=1/20


|                                                   |
|---------------------------------------------------|
| 비 고 (Note)                                        |
| 공 사 명 (Project Title)                             |
| 연천시 표준디자인 S자<br>안전도시철도 1호선 통합안내사인<br>표준디자인개발 설계도면 |
| 도 면 명 (Drawing Title)                             |
| [벽부형]<br>A-4-2. 종합안내사인<br>주변지역+역이용통합 _ 단면도2       |
| 축 척 (Scale)                                       |
| 1 : 20                                            |
| 날 짜 (Date)                                        |
| 2018. 04                                          |
| 승 인 (Approved By)                                 |
| 검 토 (Checked By)                                  |
| 제 도 (Drawing By)                                  |
| 디 자 인 (Design By)                                 |
| 일련번호 (Sheet No.)                                  |
| 158                                               |
| 도면번호 (Drawing No.)                                |
| IM-A-414                                          |

※ 역 상황에 맞춰 규격 조정 (감독관과 협의)




[벽부형] A-4-2. 종합안내사인 \_ 주변지역+역이용통합 \_ 조명상세도

SCALE = 1 : 20

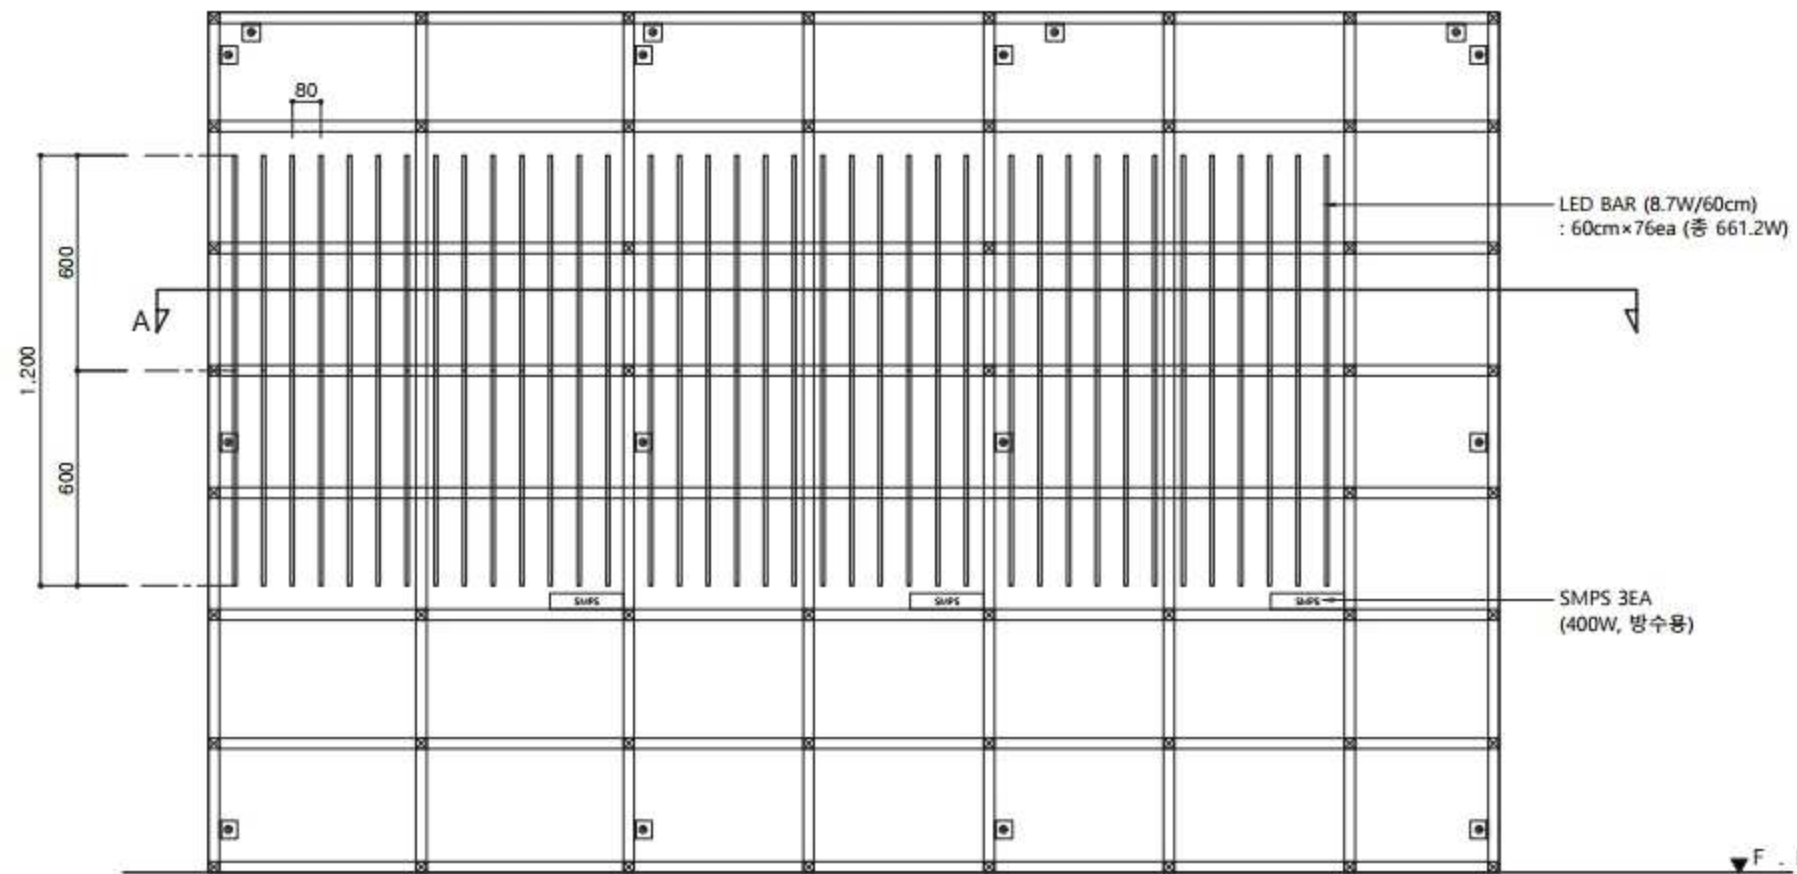

① 정면도  
SCALE=1/20

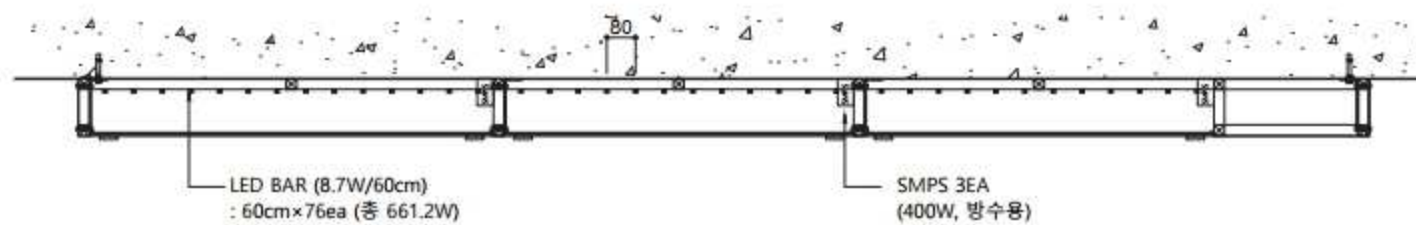

② 단면도 A-A'  
SCALE=1/20



③ LED BAR  
SCALE=NONE





|                                                   |
|---------------------------------------------------|
| 비 고 (Note)                                        |
| 공 사 명 (Project Title)                             |
| 연천시 표준디자인 5차<br>안전도시철도 1호선 통합안내사인<br>표준디자인개발 설계도면 |
| 도 면 명 (Drawing Title)                             |
| [벽부형]<br>A-4-2. 종합안내사인<br>주변지역+역이용통합 _ 조명상세도      |
| 축 적 (Scale)                                       |
| 1 : 20                                            |
| 날 짜 (Date)                                        |
| 2018. 04                                          |
| 승 인 (Approved By)                                 |
| 검 토 (Checked By)                                  |
| 제 도 (Drawing By)                                  |
| 디 자 인 (Design By)                                 |
| 일련번호 (Sheet No.)                                  |
| 159                                               |
| 도면번호 (Drawing No.)                                |
| IM-A-415                                          |



# [벽부형] A-4-3. 종합안내사인 \_ 기준

SCALE = 1 : 20

※ 역 상황에 맞춰 규격 조정 (감독관과 협의)

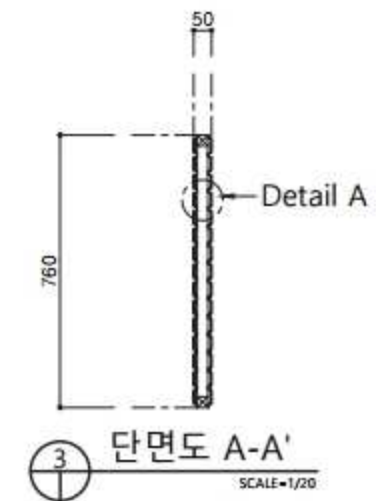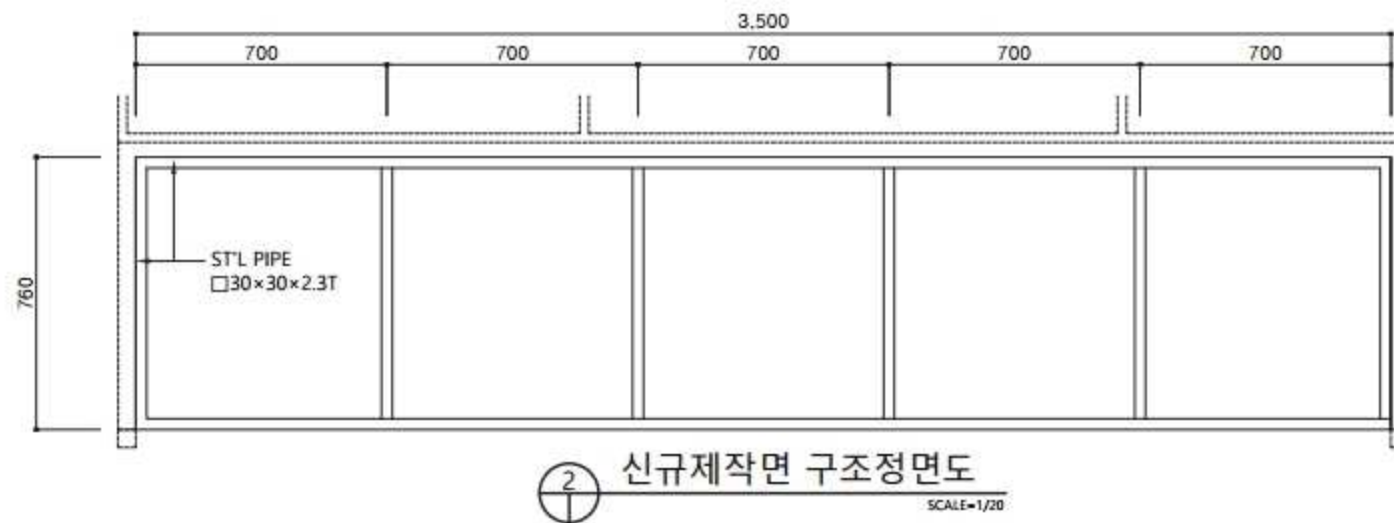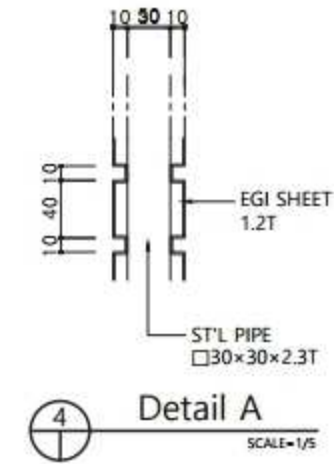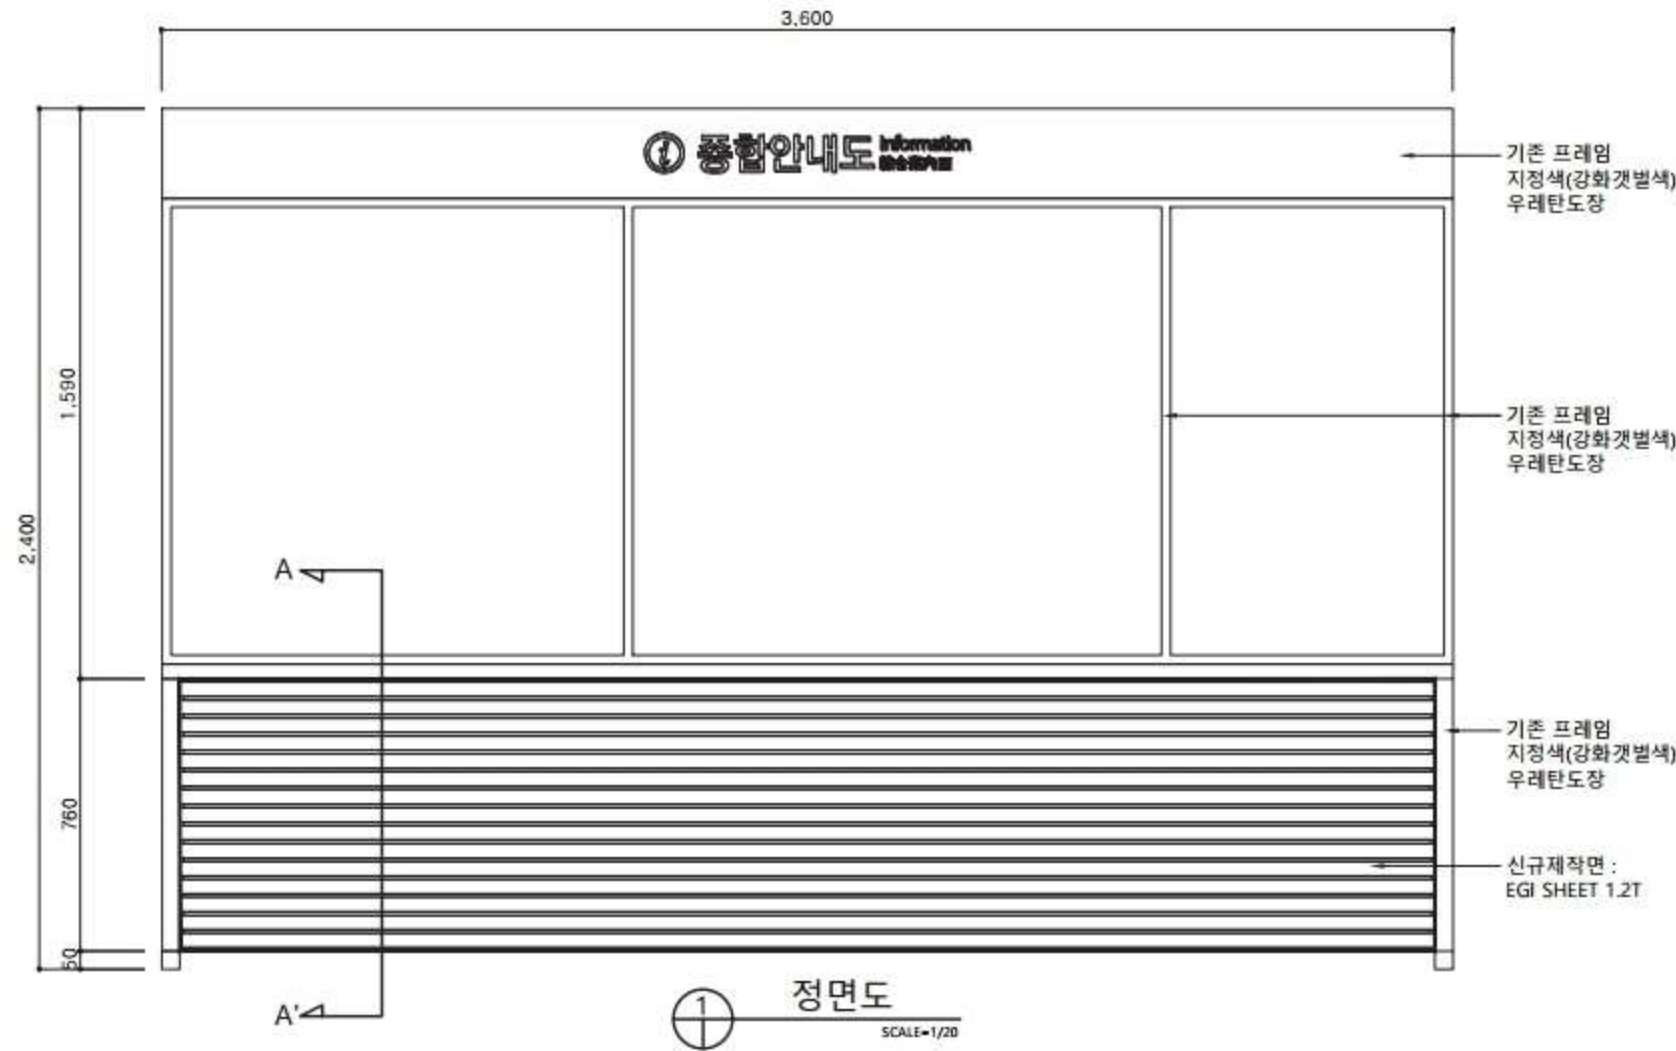

|                                                   |
|---------------------------------------------------|
| 비 고 (Note)                                        |
| 공 사 명 (Project Title)                             |
| 연천시 표준디자인 5차<br>안전도시철도 1호선 통합안내사인<br>표준디자인개발 설계도면 |
| 도 면 명 (Drawing Title)                             |
| [벽부형]<br>A-4-3. 종합안내사인<br>기준                      |
| 축 적 (Scale)                                       |
| 1 : 20                                            |
| 날 짜 (Date)                                        |
| 2018. 04                                          |
| 승 인 (Approved By)                                 |
| 검 토 (Checked By)                                  |
| 제 도 (Drawing By)                                  |
| 디 자 인 (Design By)                                 |
| 일련번호 (Sheet No.)                                  |
| 160                                               |
| 도면번호 (Drawing No.)                                |
| IM-A-421                                          |




# [벽부형] A-4-4. 광고게시판


SCALE = 1 : 30

※ 역 상황에 맞춰 규격 조정 (감독관과 협의)


※ AL프레임(전면개폐형) / LED BAR 조명 / 플렉스실사출력

 


① Type 1 : 4000×2250  
SCALE=1/30

 

② Type 2 : 3000×1800  
SCALE=1/30

 

③ Type 3 : 1200×1800  
SCALE=1/30

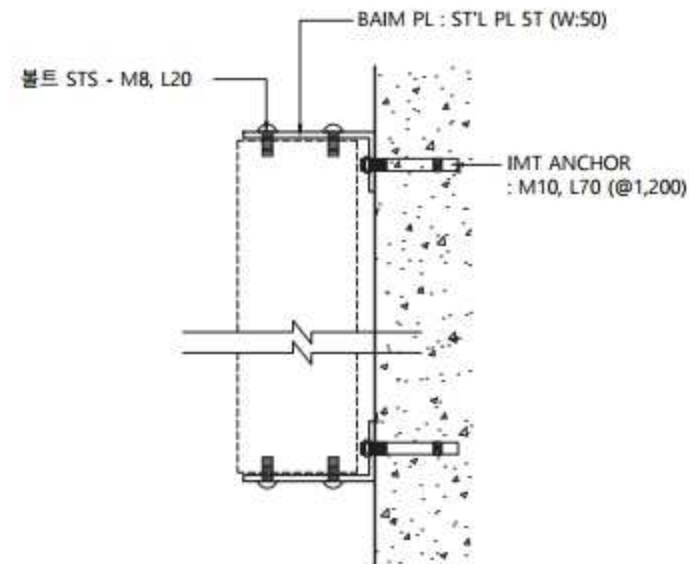

④ 고정방법  
SCALE=1/6



⑤ 설치예시도  
SCALE=1/6

|                                                   |
|---------------------------------------------------|
| 비 고 (Note)                                        |
| 공 사 명 (Project Title)                             |
| 연천시 표준디자인 5차<br>안전도시철도 1호선 통합안내사인<br>표준디자인개발 설계도면 |
| 도 면 명 (Drawing Title)                             |
| [벽부형]<br>A-4-4. 광고게시판                             |
| 축 적 (Scale)                                       |
| 1 : 30                                            |
| 날 짜 (Date)                                        |
| 2018. 04                                          |
| 승 인 (Approved By)                                 |
| 검 토 (Checked By)                                  |
| 제 도 (Drawing By)                                  |
| 디 자 인 (Design By)                                 |
| 일련번호 (Sheet No.)                                  |
| 161                                               |
| 도면번호 (Drawing No.)                                |
| IM-A-431                                          |




※ 역 상황에 맞춰 규격 조정 (감독관과 협의)




# [벽부형] A-4-5. 인천1호선 노선

SCALE = 1 : 10

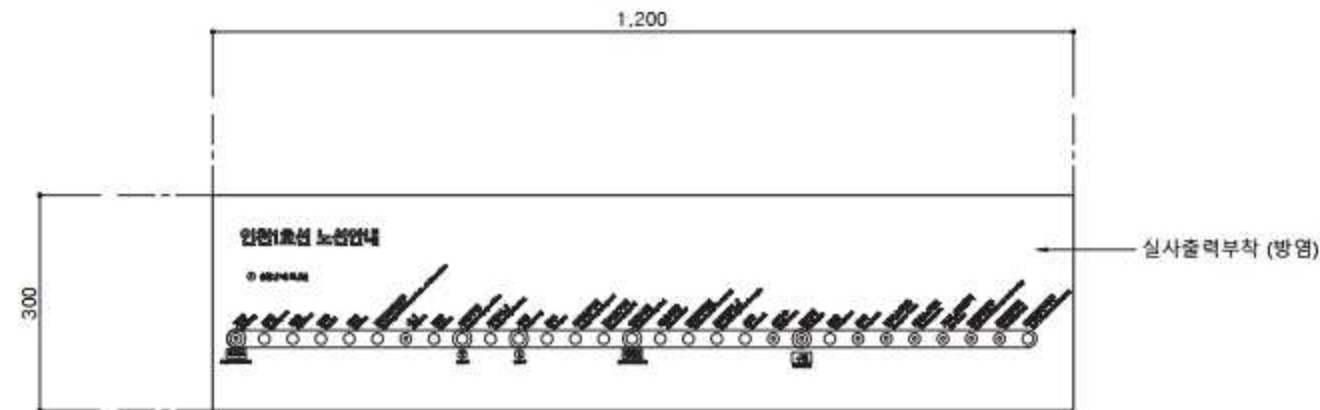

## 정면도

SCALE=1/10

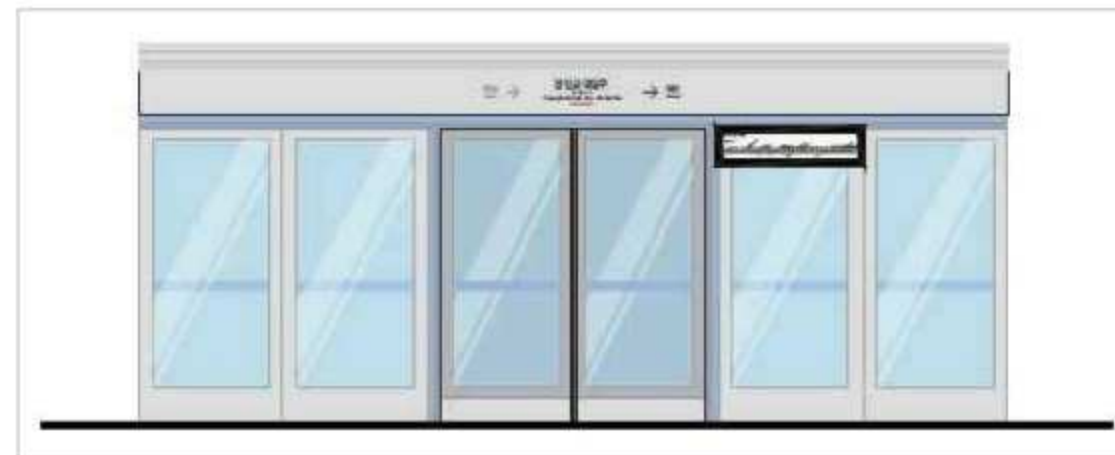

## 설치위치도

SCALE=NONE

비 고 (Note)

공 사 명 (Project Title)

인천시 표준디자인 5차  
인천도시철도 1호선 통합안내사인  
표준디자인개발 설계도면

도 면 명 (Drawing Title)

[벽부형]  
A-4-5. 인천1호선 노선

축 적 (Scale)

1 : 10

날 짜 (Date)

2018. 04

승 인 (Approved By)

검 토 (Checked By)

제 도 (Drawing By)

디 자 인 (Design By)

일련번호 (Sheet No.)

162

도면번호 (Drawing No.)


IM-A-441

※ 역 상황에 맞춰 규격 조정 (감독관과 협의)




[벽부형] A-4-6. PSD 역명사인

SCALE = 1 : 10

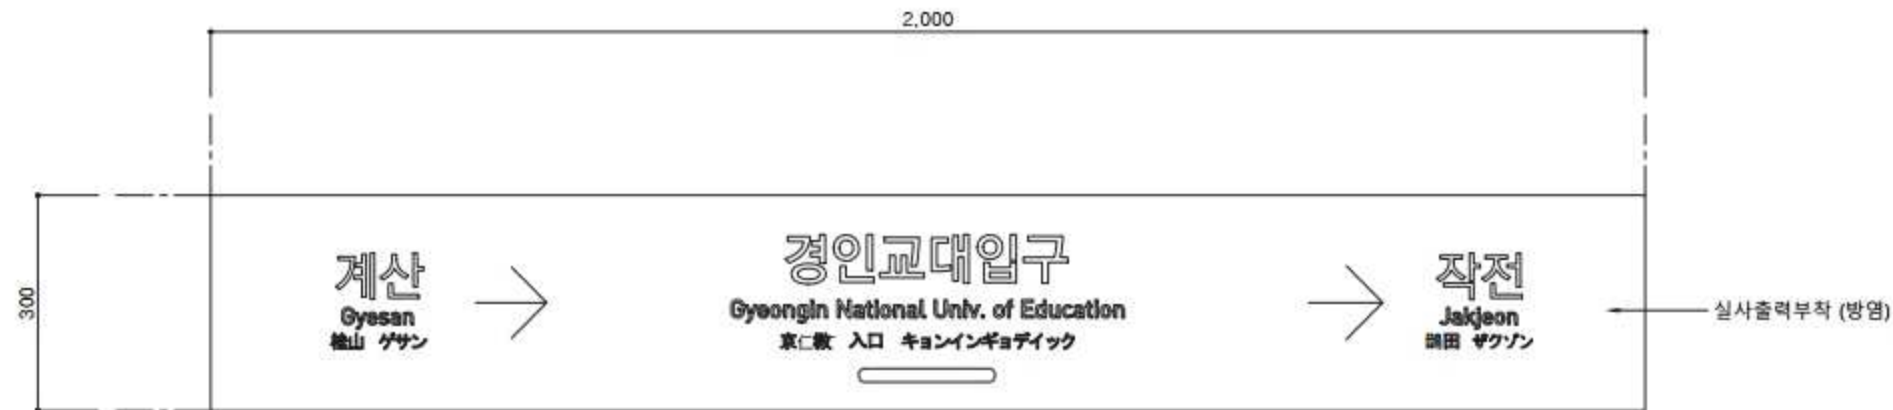

정면도

SCALE=1/10

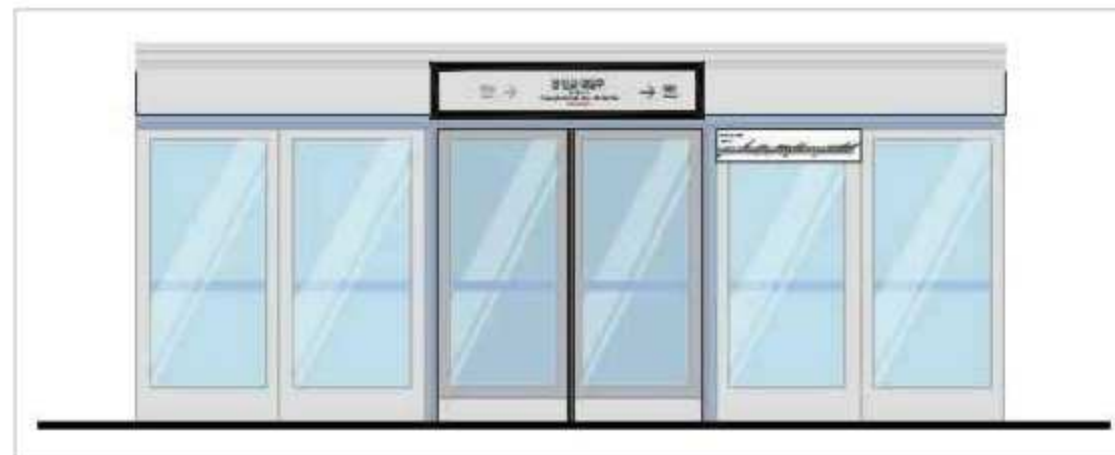

※ 승강장 스크린도어  
상단에 부착



설치위치도

SCALE=NONE

비 고 (Note)

공 사 명 (Project Title)

연천시 표준디자인 5차  
연천도시철도 1호선 통합안내사인  
표준디자인개발 설계도면

도 면 명 (Drawing Title)

[벽부형]  
A-4-6. PSD 역명사인

축 적 (Scale)

1 : 10

날 짜 (Date)

2018. 04

승 인 (Approved By)

검 토 (Checked By)

제 도 (Drawing By)

디 자 인 (Design By)

일련번호 (Sheet No.)

163

도면번호 (Drawing No.)


IM-A-451




# [벽부형] A-5-1. 소방시설이용안내 \_ Type 1, 2

SCALE = 1 : 10

※ 역 상황에 맞춰 규격 조정 (감독관과 협의)

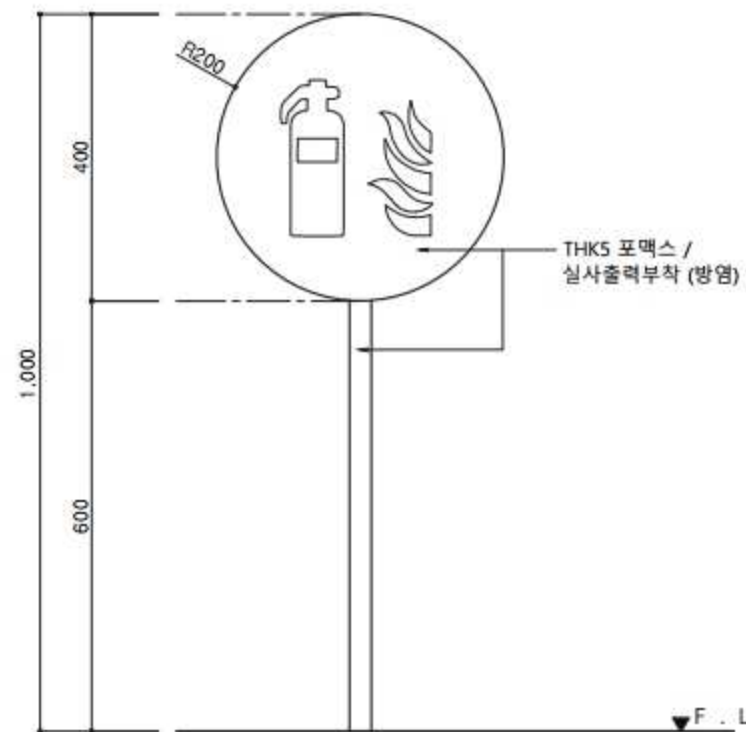

① Type 1 (소화기벽부형) 정면도  
SCALE=1/10

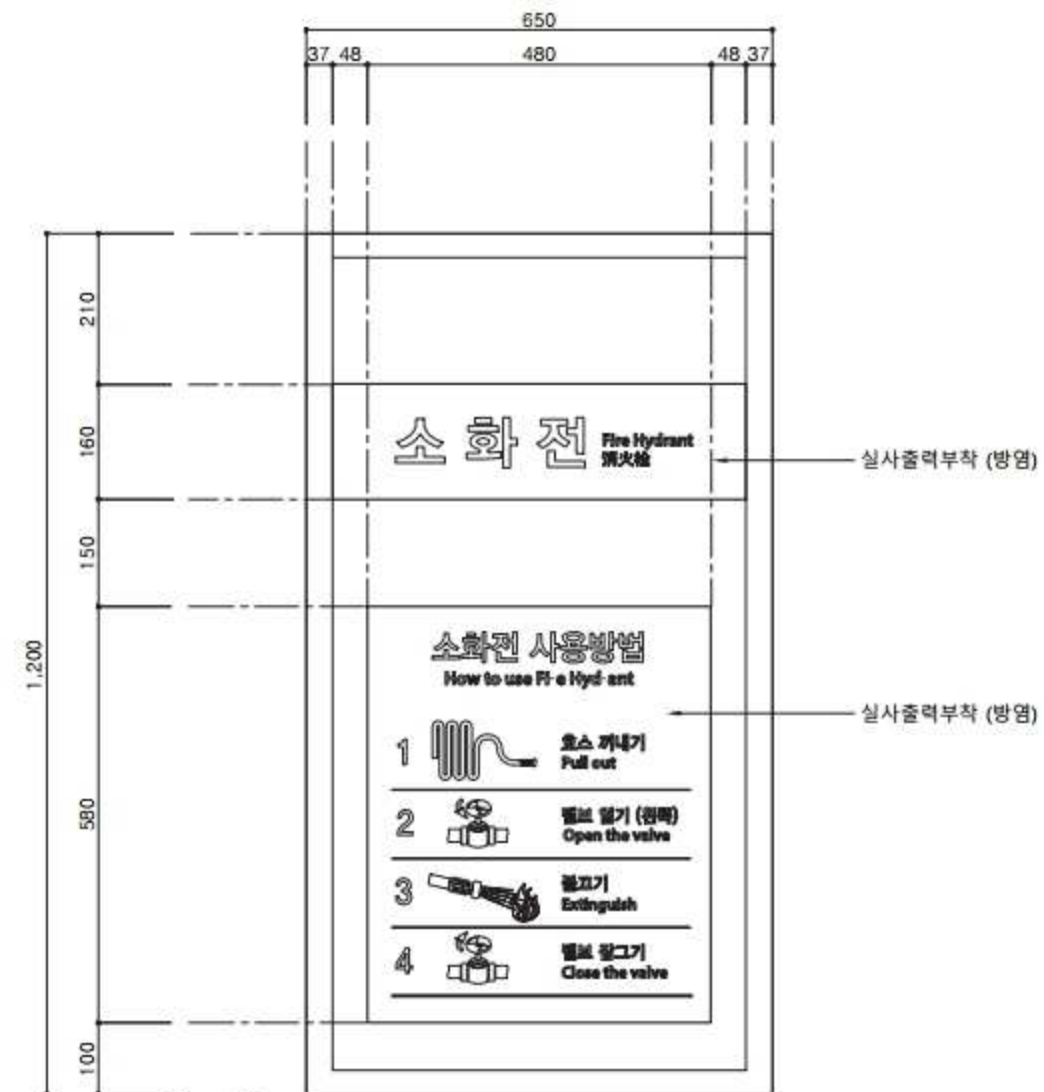

② Type 2 (소화전) 정면도  
SCALE=1/10

비 고 (Note)

공 사 명 (Project Title)

연천시 표준디자인 5차  
안전도시철도 1호선 통합안내사인  
표준디자인개발 설계도면

도 면 명 (Drawing Title)

[벽부형]  
A-5-1. 소방시설이용안내  
Type 1, 2

축 적 (Scale)

1 : 10

날 짜 (Date)

2018. 04

승 인 (Approved By)

검 토 (Checked By)

제 도 (Drawing By)

디 자 인 (Design By)

일련번호 (Sheet No.)

164

도면번호 (Drawing No.)


IM-A-501

※ 역 상황에 맞춰 규격 조정 (감독관과 협의)




# [벽부형] A-5-1. 소방시설이용안내 \_ Type 3 (돌출형)

SCALE = 1 : 5

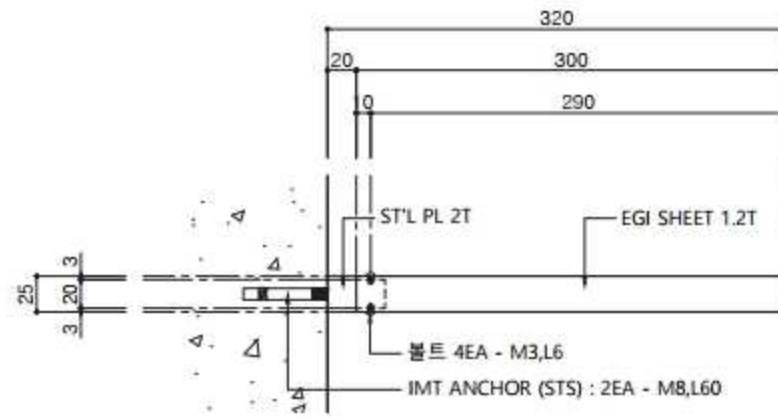


① 평면도  
SCALE=1/5

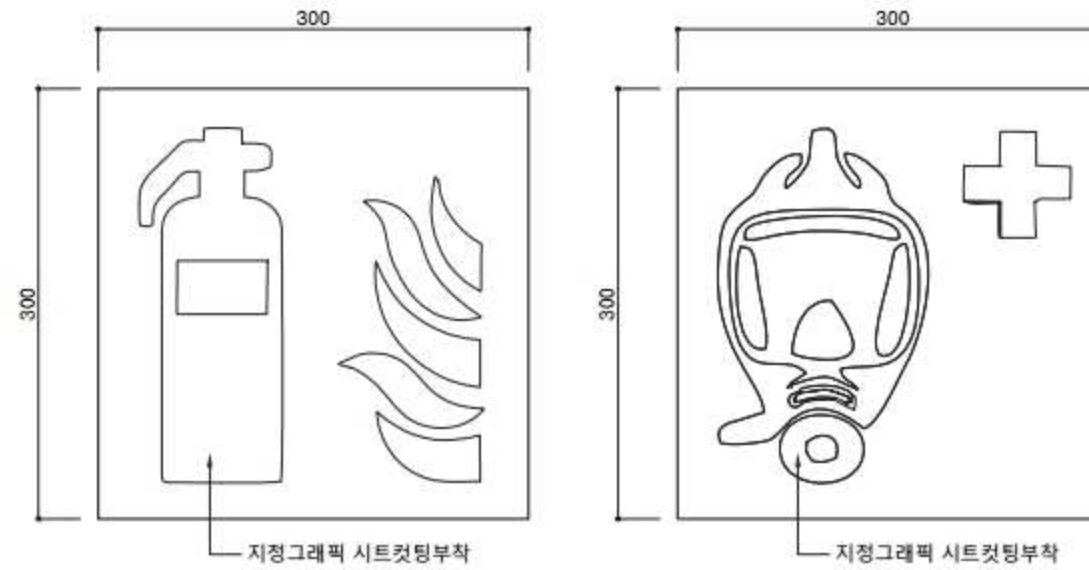


Type 1 : 소화기

Type 2 : 방독면

④ 그래픽 상세도  
SCALE=1/5

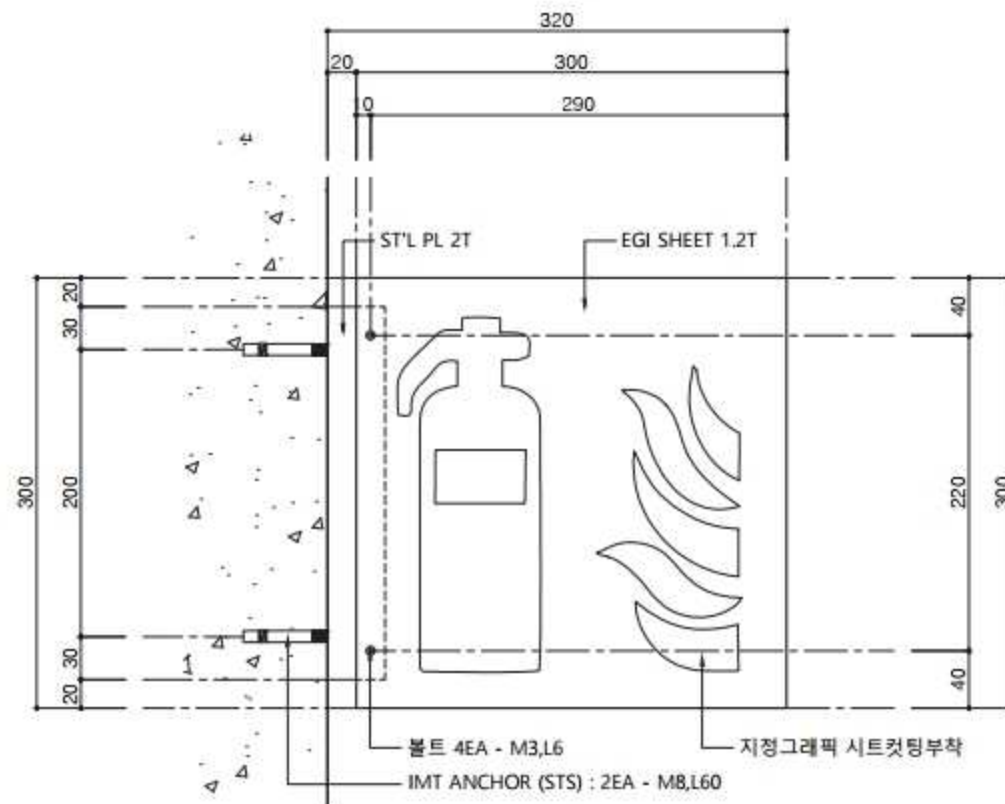

② 정면도  
SCALE=1/5

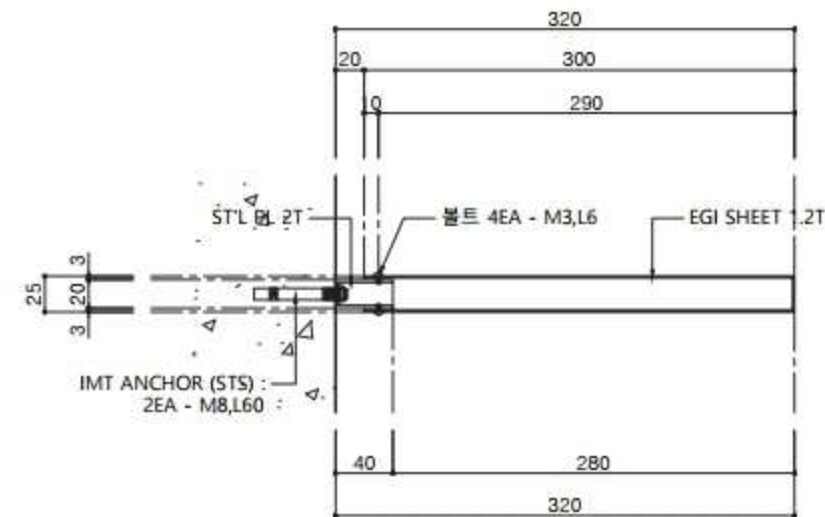

③ 단면도 A-A'  
SCALE=1/5

|                                                   |
|---------------------------------------------------|
| 비 고 (Note)                                        |
| 공 사 명 (Project Title)                             |
| 연천시 표준디자인 5차<br>안전도시철도 1호선 통합안내사인<br>표준디자인개발 설계도면 |
| 도 면 명 (Drawing Title)                             |
| [벽부형]<br>A-5-1. 소방시설이용안내<br>Type 3 (돌출형)          |
| 축 적 (Scale)                                       |
| 1 : 5                                             |
| 날 짜 (Date)                                        |
| 2018. 04                                          |
| 승 인 (Approved By)                                 |
| 검 토 (Checked By)                                  |
| 제 도 (Drawing By)                                  |
| 디 자 인 (Design By)                                 |
| 일련번호 (Sheet No.)                                  |
| 165                                               |
| 도면번호 (Drawing No.)                                |
| IM-A-502                                          |




※ 역 상황에 맞춰 규격 조정 (감독관과 협의)




[벽부형] A-5-1. 소방시설이용안내 \_ Type 4 (벽부형)

SCALE = 1 : 20

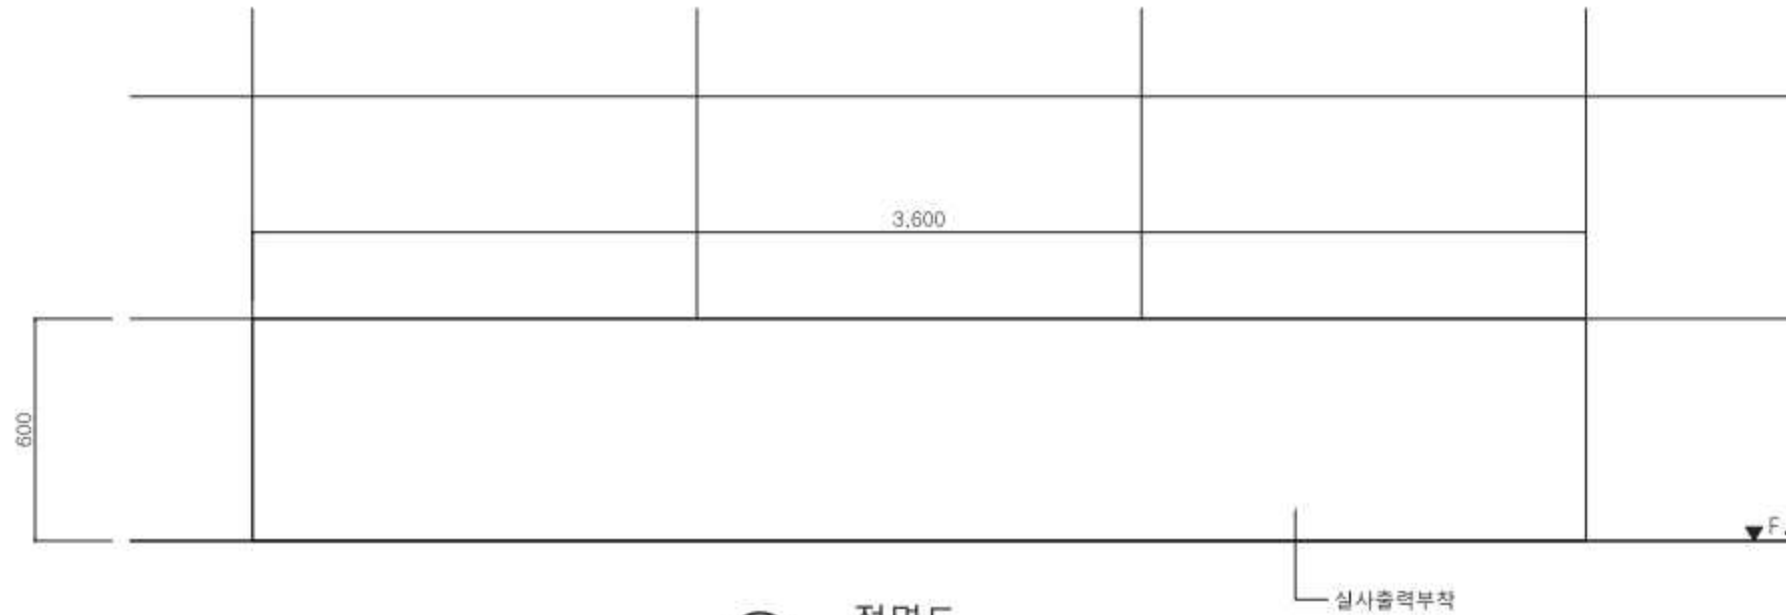

정면도

SCALE=20

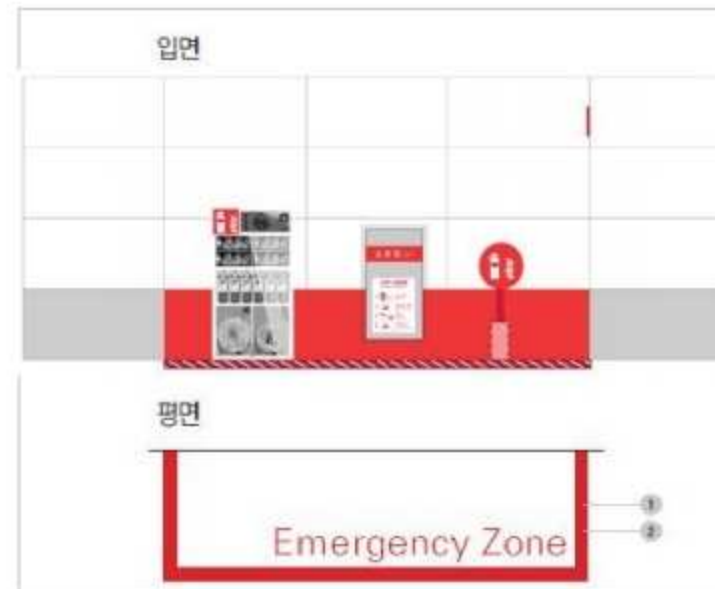

설치위치도

SCALE=NONE

비 고 (Note)

공 사 명 (Project Title)

연천시 표준디자인 5차  
인천도시철도 1호선 통합안내사인  
표준디자인개발 설계도면

도 면 명 (Drawing Title)

[벽부형]  
A-5-1. 소방시설이용안내  
Type 4 (벽부형)

축 적 (Scale)

1 : 20

날 짜 (Date)

2018. 04

승 인 (Approved By)

검 토 (Checked By)

제 도 (Drawing By)

디 자 인 (Design By)

일련번호 (Sheet No.)

166

도면번호 (Drawing No.)


SE-A-503

※ 역 상황에 맞춰 규격 조정 (감독관과 협의)




[벽부형] A-5-2. 소방시설이용안내 \_ 바닥

SCALE = 1 : 20

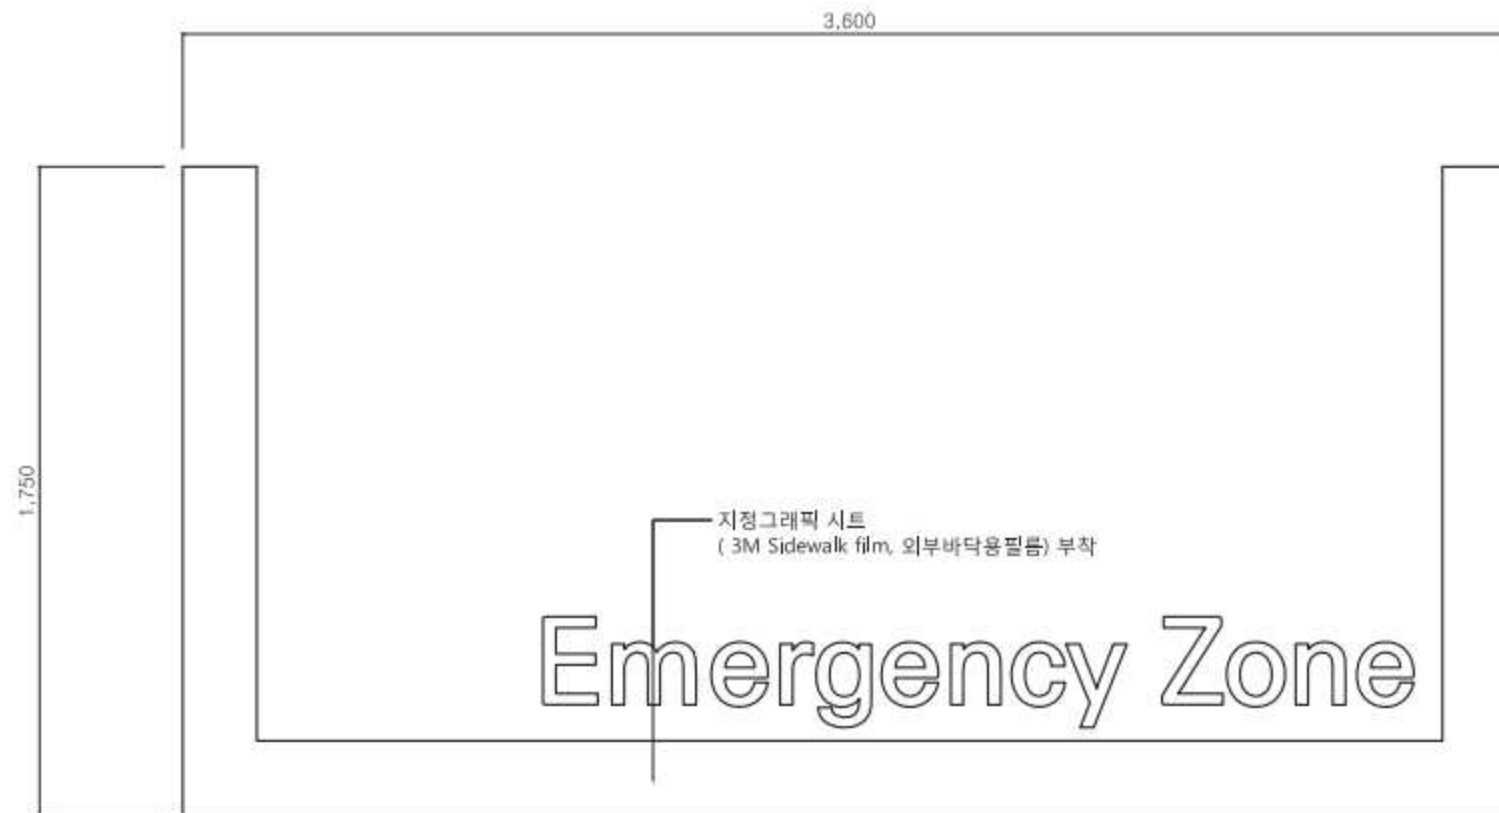

평면도

SCALE=1/20

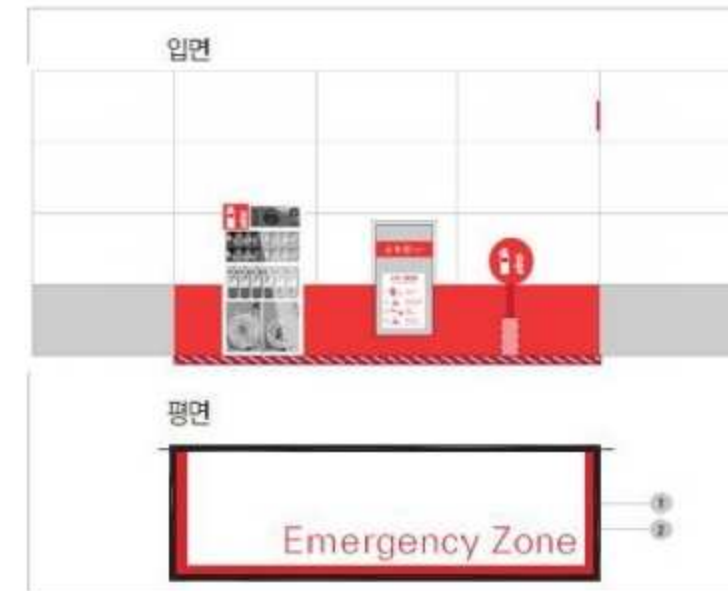

설치위치도

SCALE=NONE

비 고 (Note)

공 사 명 (Project Title)

연천시 표준디자인 5차  
인형도시철도 1호선 통합안내사인  
표준디자인개발 설계도면

도 면 명 (Drawing Title)

[벽부형]  
A-5-2. 소방시설이용안내  
바닥

축 록 (Scale)

1 : 20

날 짜 (Date)

2018. 04

승 인 (Approved By)

검 토 (Checked By)

제 도 (Drawing By)

디 자 인 (Design By)

일련번호 (Sheet No.)

167

도면번호 (Drawing No.)


SE-A-511

※ 역 상황에 맞춰 규격 조정 (감독관과 협의)




# [벽부형] A-6-1. 갈아타는곳 \_ 선형

SCALE = 1 : 30

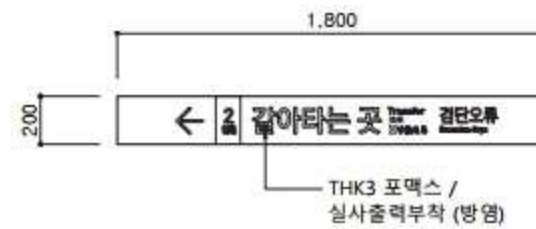

정면도

SCALE=1/30

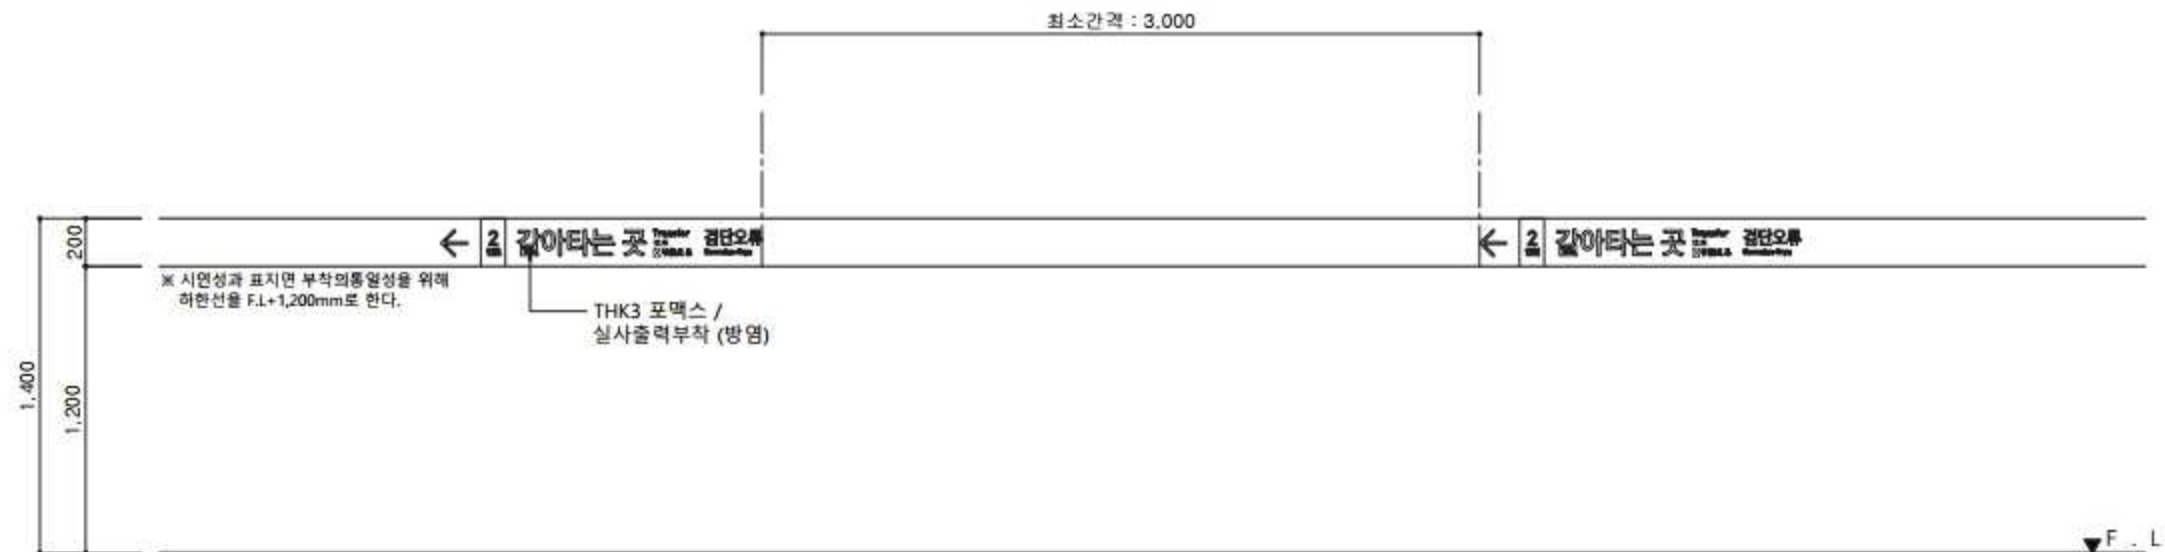

설치도

SCALE=1/30

비 고 (Note)

공 사 명 (Project Title)

연천시 표준디자인 5차  
안전도시철도 1호선 통합안내사인  
표준디자인개발 설계도면

도 면 명 (Drawing Title)

[벽부형]  
A-6-1. 갈아타는곳 \_ 선형

축 적 (Scale)

1 : 30

날 짜 (Date)

2018. 04

승 인 (Approved By)

검 토 (Checked By)

제 도 (Drawing By)

디 자 인 (Design By)

일련번호 (Sheet No.)

168

도면번호 (Drawing No.)


IM-A-601

※ 역 상황에 맞춰 규격 조정 (감독관과 협의)



[벽부형] A-6-2. 갈아타는곳 \_ 바닥

SCALE = 1 : 7

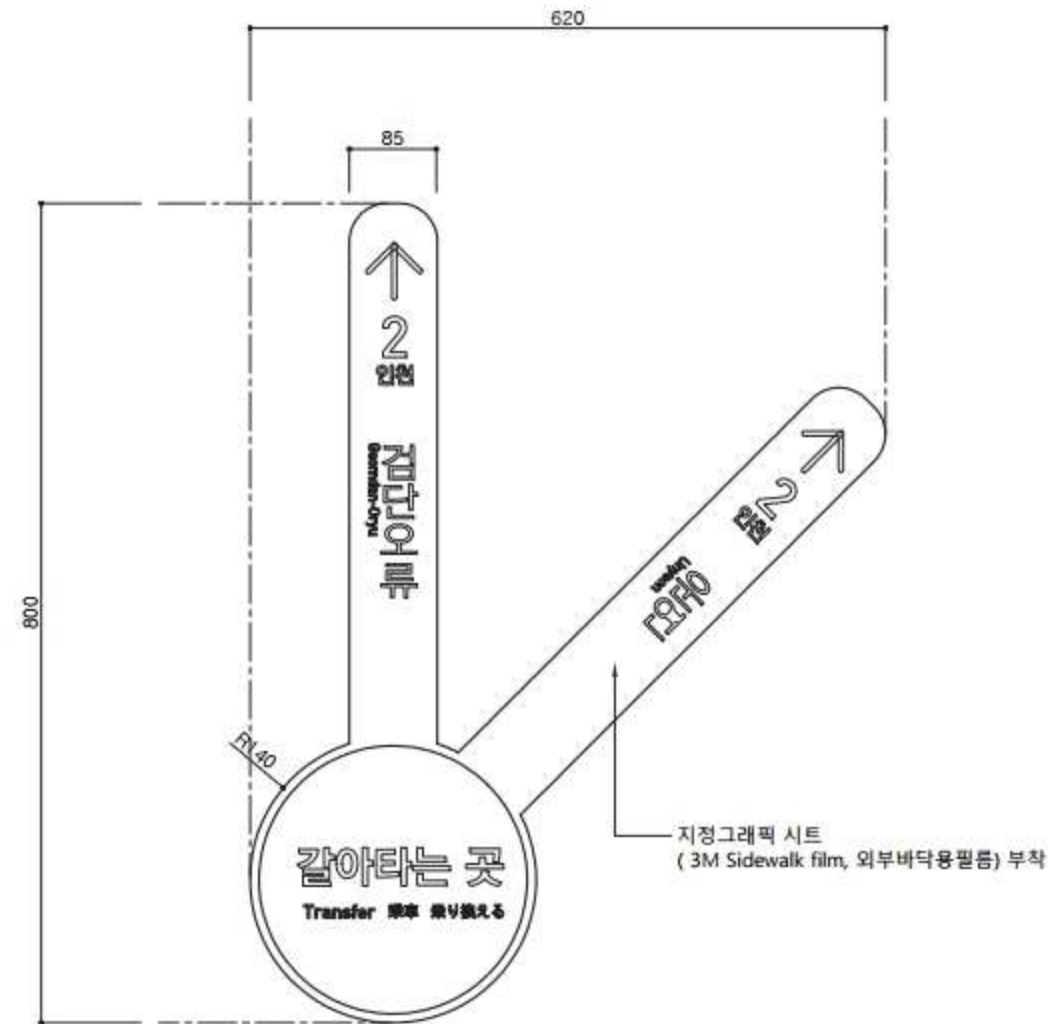

① 평면도  
SCALE=1/7

비 고 (Note)

공 사 명 (Project Title)

인천시 표준디자인 5차  
인천도시철도 1호선 통합안내사인  
표준디자인개발 설계도면

도 면 명 (Drawing Title)

[벽부형]  
A-6-2. 갈아타는곳 \_ 바닥

축 적 (Scale)

1 : 7

날 짜 (Date)

2018. 04

승 인 (Approved By)

검 토 (Checked By)

제 도 (Drawing By)

디 자 인 (Design By)

일련번호 (Sheet No.)

169

도면번호 (Drawing No.)

IM-A-602




※ 역 상황에 맞춰 규격 조정 (감독관과 협의)



[벽부형] A-6-3. 나가는곳 \_ 바닥

SCALE = 1 : 7

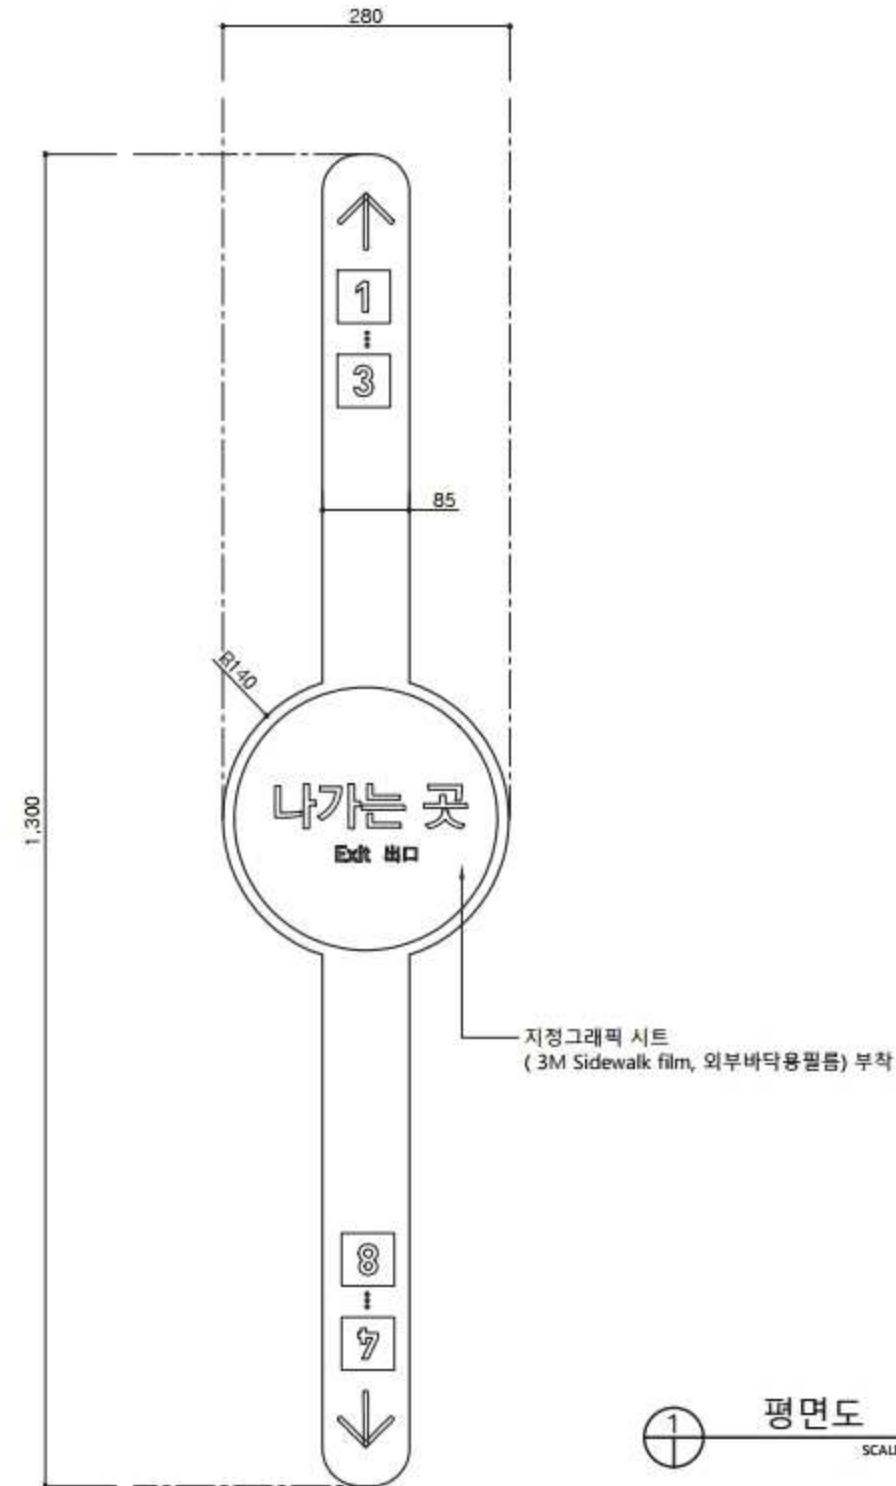

평면도  
SCALE=1/7


|                                                   |
|---------------------------------------------------|
| 비 고 (Note)                                        |
| 공 사 명 (Project Title)                             |
| 연천시 표준디자인 5차<br>연천도시철도 1호선 통합안내사인<br>표준디자인개발 설계도면 |
| 도 면 명 (Drawing Title)                             |
| [벽부형]<br>A-6-3. 나가는곳 _ 바닥                         |
| 축 적 (Scale)                                       |
| 1 : 7                                             |
| 날 짜 (Date)                                        |
| 2018. 04                                          |
| 승 인 (Approved By)                                 |
| 검 토 (Checked By)                                  |
| 제 도 (Drawing By)                                  |
| 디 자 인 (Design By)                                 |
| 일련번호 (Sheet No.)                                  |
| 170                                               |
| 도면번호 (Drawing No.)                                |
| IM-A-603                                          |



# [벽부형] A-6-4. 나가는곳/갈아타는곳 통합

SCALE = 1 : 7

※ 역 상황에 맞춰 규격 조정 (감독관과 협의)

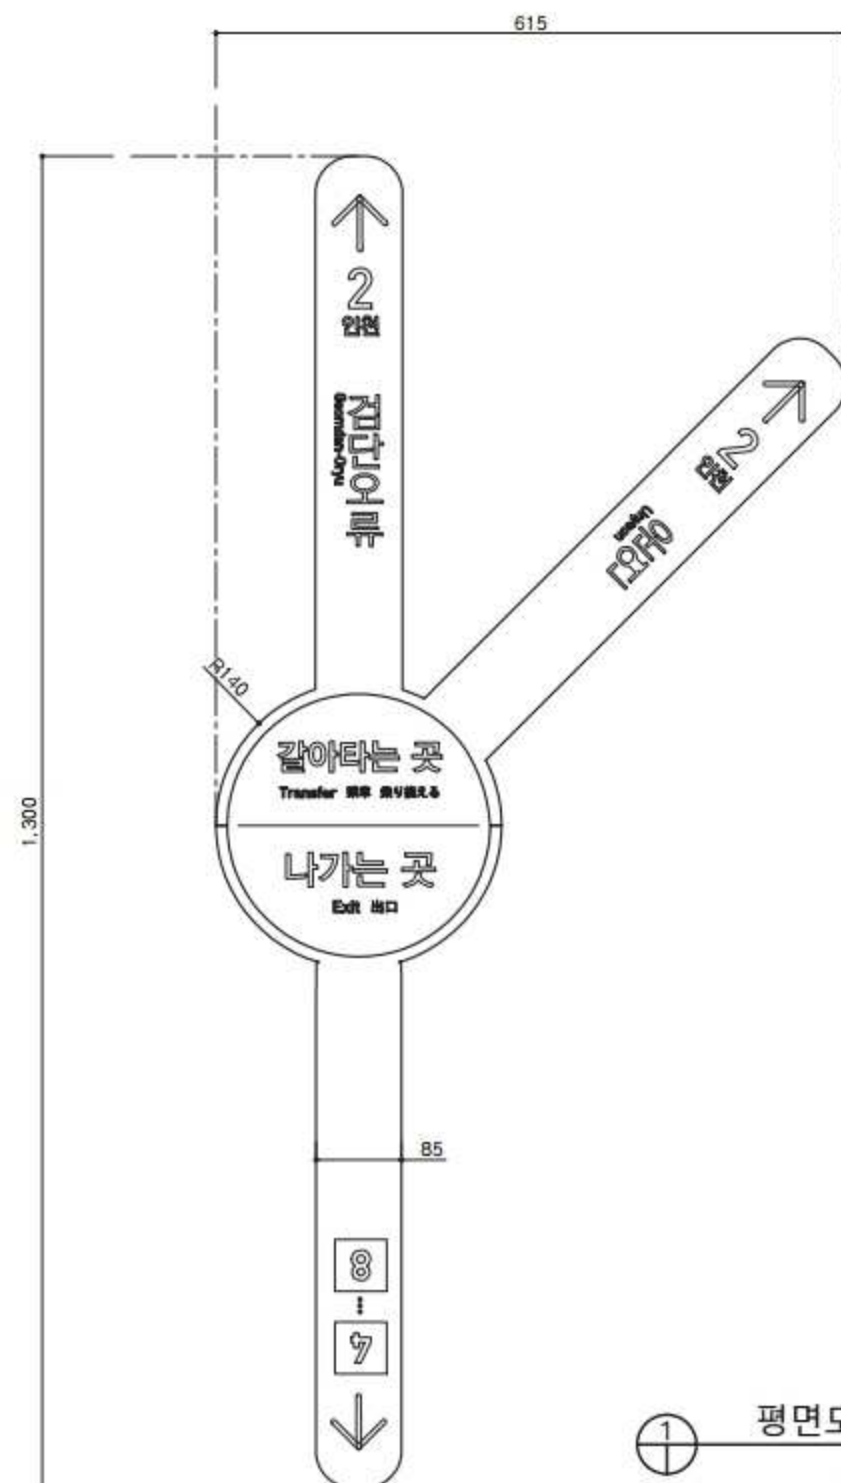




1 평면도  
SCALE=1/7

|                                                   |
|---------------------------------------------------|
| 비 고 (Note)                                        |
| 공 사 명 (Project Title)                             |
| 연천시 표준디자인 5차<br>안전도시철도 1호선 통합안내사인<br>표준디자인개발 설계도면 |
| 도 면 명 (Drawing Title)                             |
| [벽부형]<br>A-6-4. 나가는곳/갈아타는곳 통합                     |
| 축 적 (Scale)                                       |
| 1 : 7                                             |
| 날 짜 (Date)                                        |
| 2018. 04                                          |
| 승 인 (Approved By)                                 |
| 검 토 (Checked By)                                  |
| 제 도 (Drawing By)                                  |
| 디 자 인 (Design By)                                 |
| 일련번호 (Sheet No.)                                  |
| 171                                               |
| 도면번호 (Drawing No.)                                |
| IM-A-604                                          |

인천광역시 표준디자인  
재정비개발 실시설계도

**안전안내표지**

(유지품목)

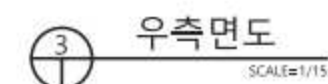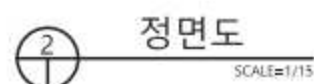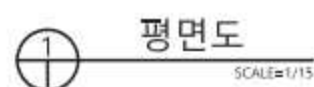




DF-A-601





# 어린이안심놀이터 안내판 \_ 구조도

SCALE = 1 : 15

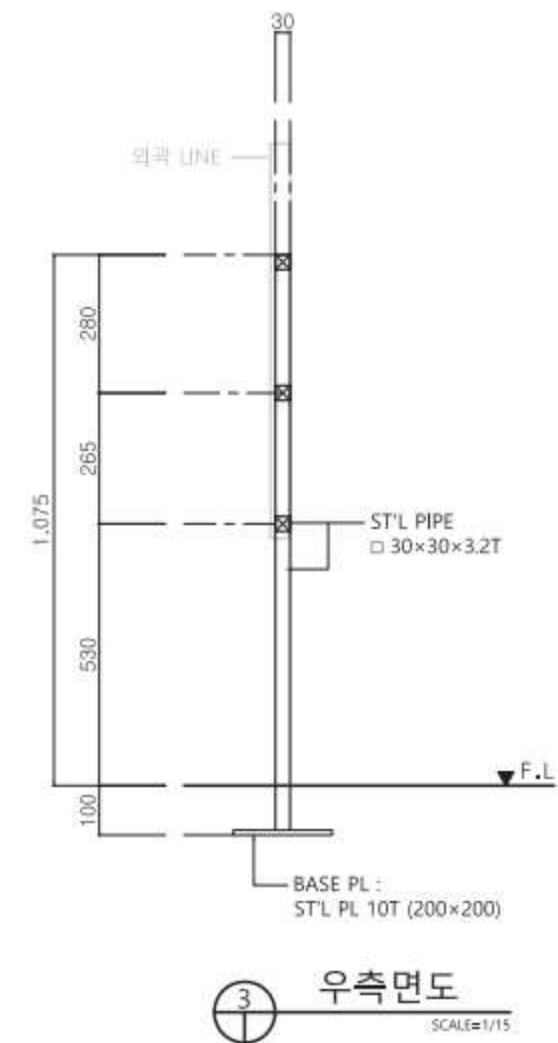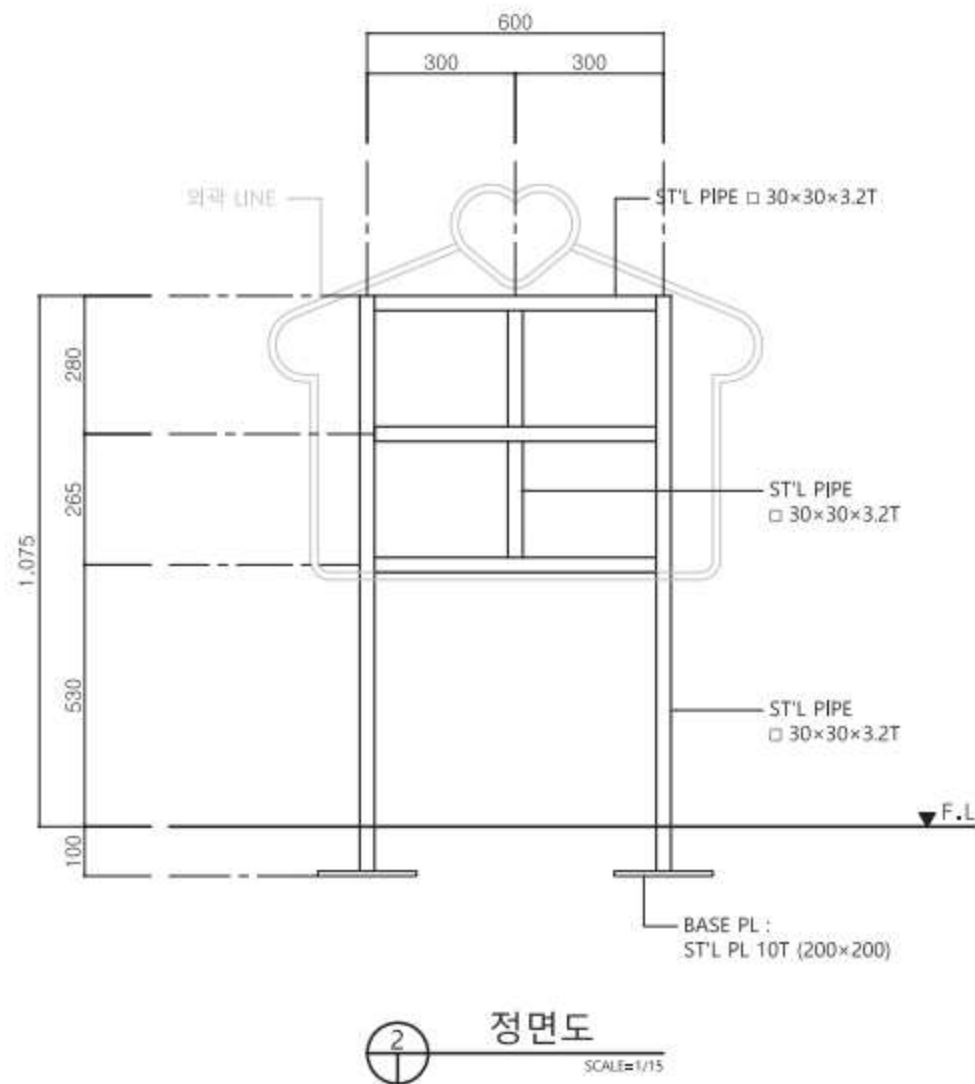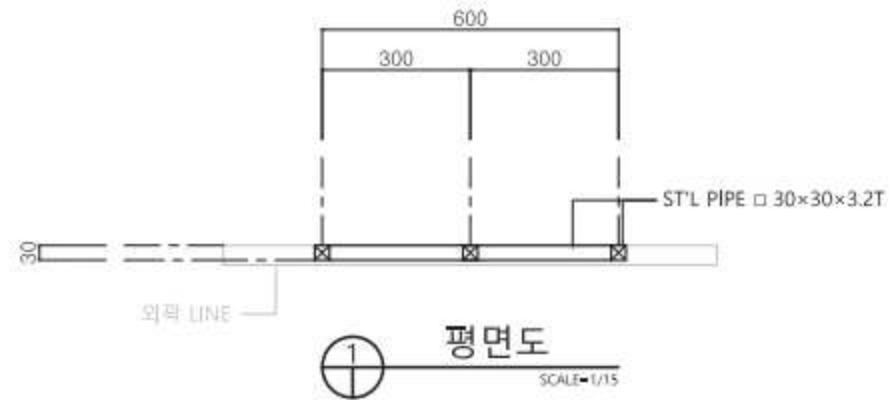

비 고 (Note)

※ 금속면 마감

ST'L PL, ST'L PIPE :  
녹막이도장 / 분체도장

EGI SHEET : 분체도장

※ 도장컬러

브라운

※ 부자재

결합용 볼트 : STS

공 사 명 (Project Title)

인천광역시  
표준형디자인 6차 개발

도 면 명 (Drawing Title)

어린이안심놀이터 안내판  
구조도

축 작 (Scale)

1 : 15

날 짜 (Date)

2019. 01.

승 인 (Approved By)

검 토 (Checked By)

제 도 (Drawing By)

디 자 인 (Design By)

일련번호 (Sheet No.)

173


도면번호 (Drawing No.)

DF-A-602




# 어린이안심놀이터 안내판 \_ 기초도


SCALE = 1 : 10

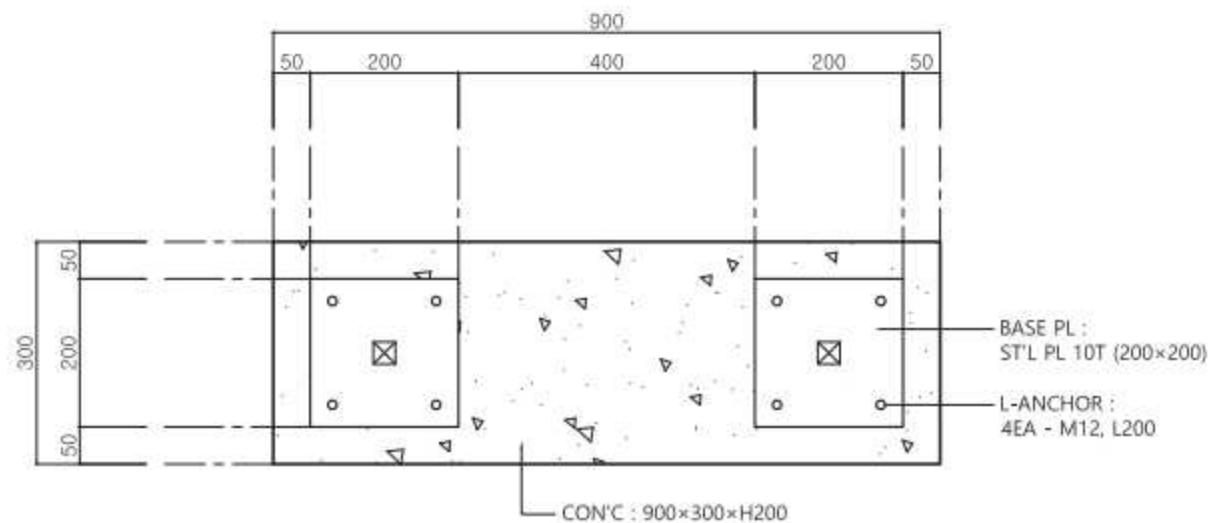


① 평면도  
SCALE=1/10

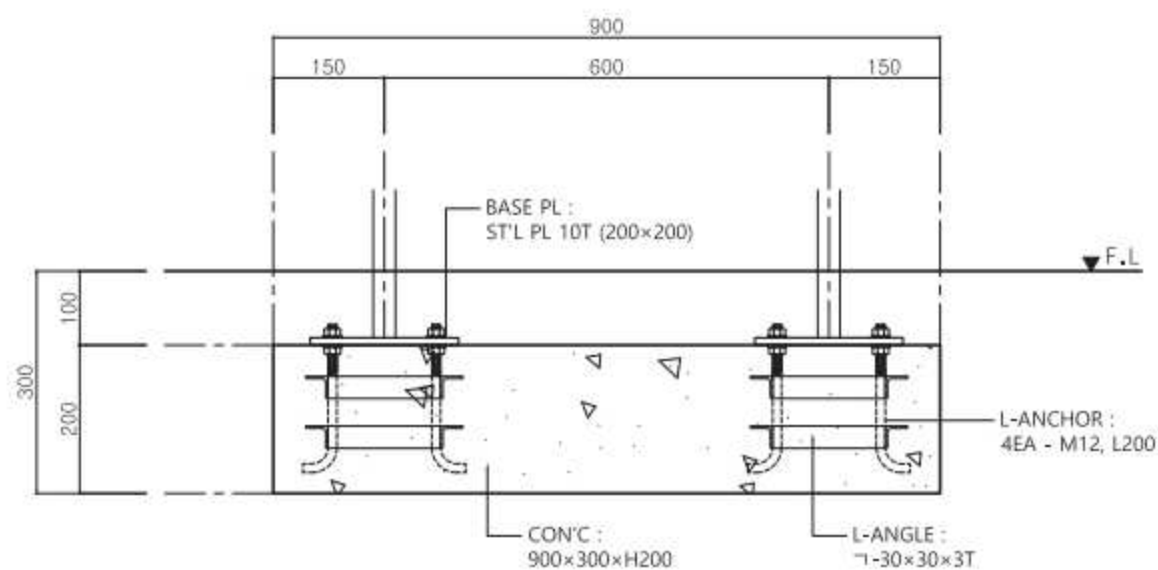

② 정면도  
SCALE=1/10

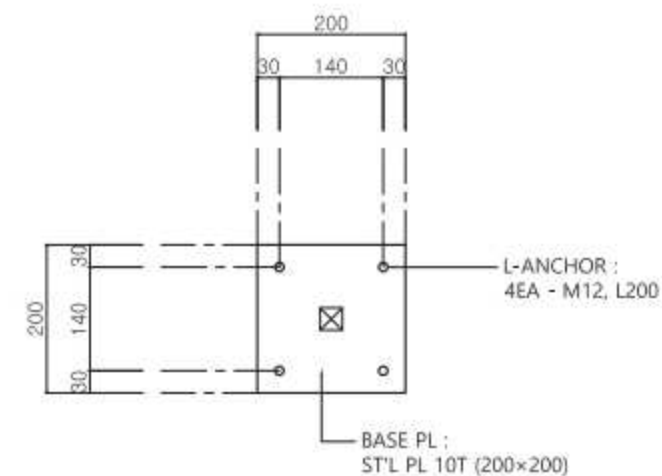

④ 베이스플레이트 상세도  
SCALE=1/10

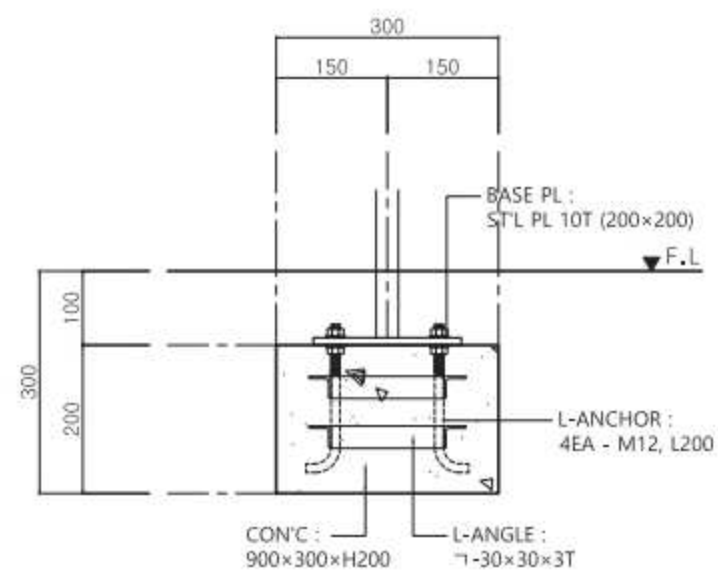

③ 우측면도  
SCALE=1/10



|                                      |
|--------------------------------------|
| 비 고 (Note)                           |
| ※ 금속면 마감                             |
| ST'L PL, ST'L PIPE :<br>녹막이도장 / 분체도장 |
| EG SHEET : 분체도장                      |
| ※ 도장컬러<br>브라운                        |
| ※ 부자재<br>결합용 볼트 : STS                |
| 공 사 명 (Project Title)                |
| 안전광역시<br>표준형디자인 6차 개발                |
| 도 면 명 (Drawing Title)                |
| 어린이안심놀이터 안내판<br>기초도                  |
| 축 척 (Scale)                          |
| 1 : 10                               |
| 날 짜 (Date)                           |
| 2019. 01.                            |
| 승 인 (Approved By)                    |
| 검 토 (Checked By)                     |
| 제 도 (Drawing By)                     |
| 디 자 인 (Design By)                    |
| 일련번호 (Sheet No.)                     |
| 174                                  |
| 도면번호 (Drawing No.)                   |
| DF-A-603                             |




# 어린이안심놀이터 안내판 \_ 단면도

SCALE = 1 : 10

< KEY MAP >

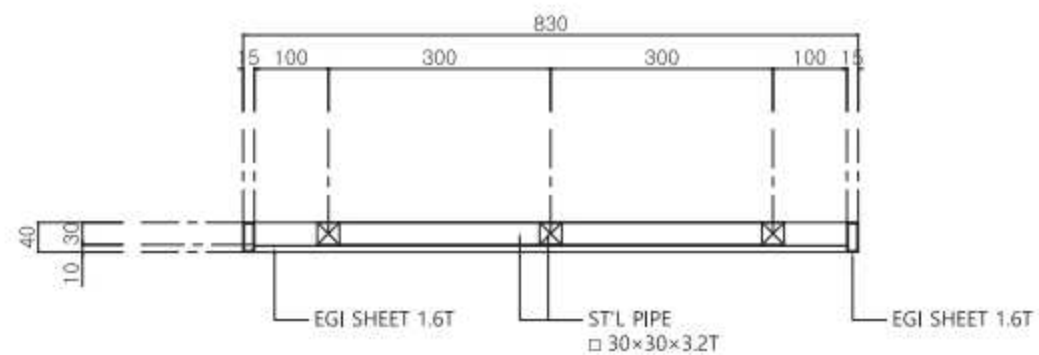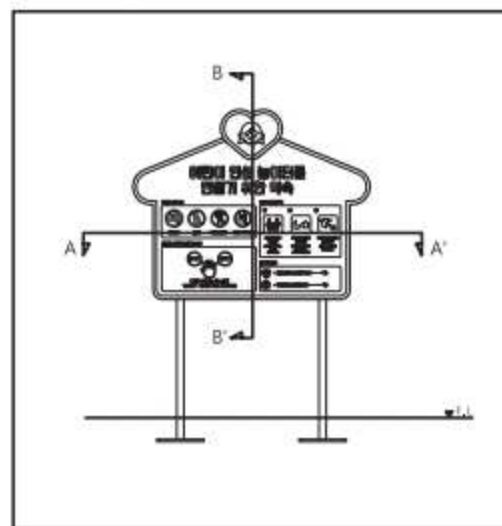

① 단면도 A-A'  
SCALE=1/10

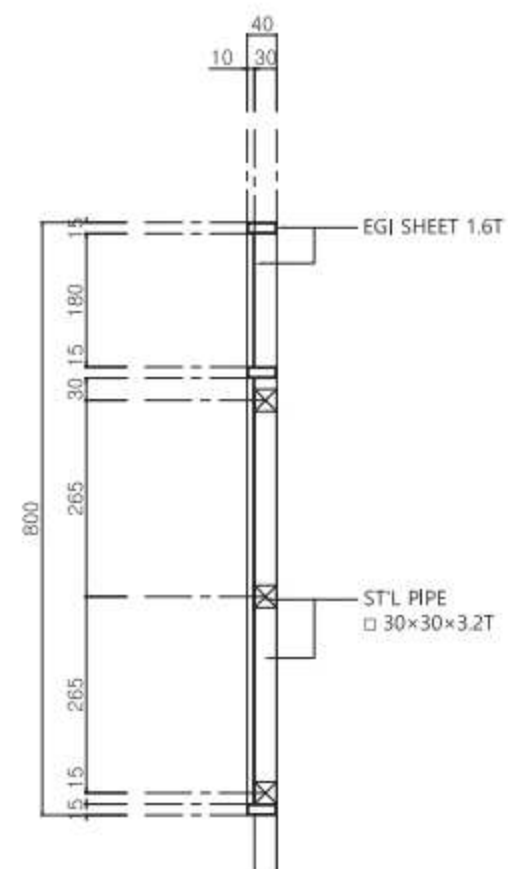

② 단면도 B-B'  
SCALE=1/10

비 고 (Note)

※ 금속면 마감

ST'L PL, ST'L PIPE :  
녹막이도장 / 분체도장

EGI SHEET : 분체도장

※ 도장컬러

브라운

※ 부자재

결합용 볼트 : STS

공 사 명 (Project Title)

인천광역시  
표준형디자인 6차 개발

도 면 명 (Drawing Title)

어린이안심놀이터 안내판  
단면도

축 적 (Scale)

1 : 10

날 짜 (Date)

2019. 01.

승 인 (Approved By)

검 토 (Checked By)

제 도 (Drawing By)

디 자 인 (Design By)

일련번호 (Sheet No.)

175

도면번호 (Drawing No.)

DF-A-604

인천광역시 표준디자인  
재정비개발 실시설계도

---

**소화기 및 응급시설물 보관함**





(유지품목)





# 옥내소화기 \_ 소화기거치대 \_ 지주형A \_ 평,입면도

SCALE = 1 : 10

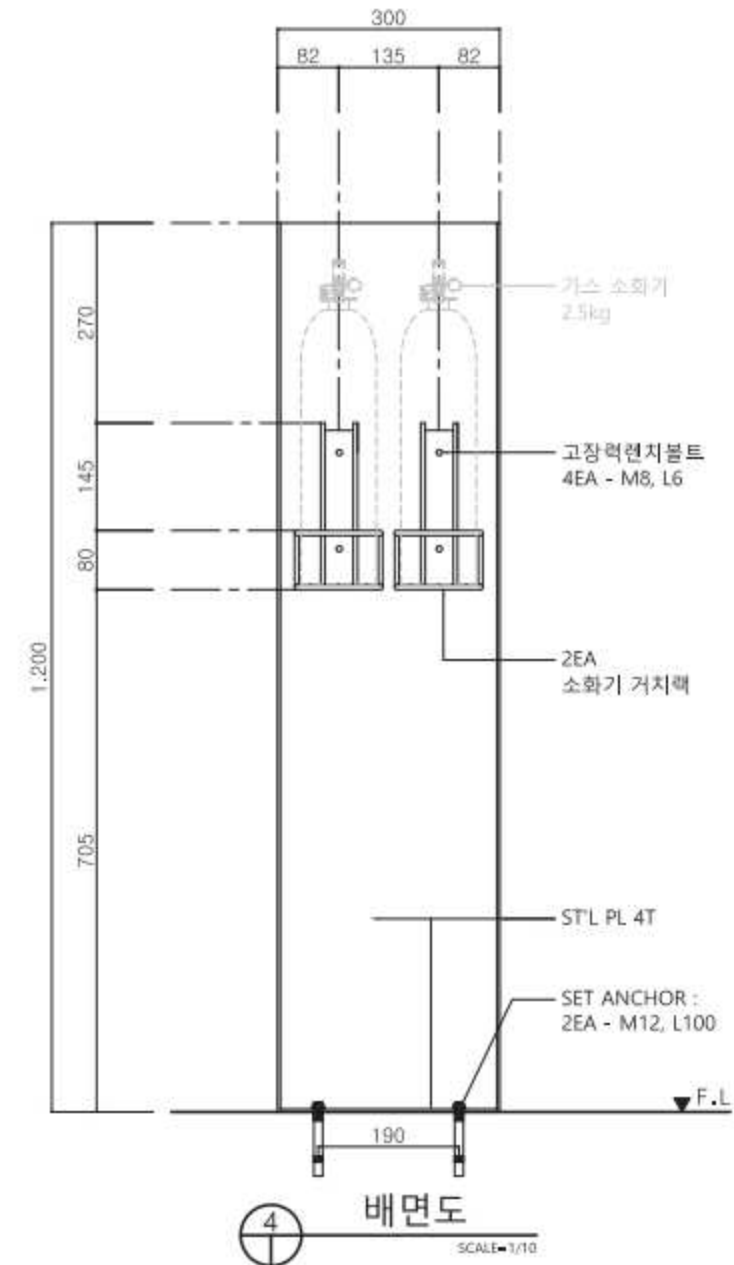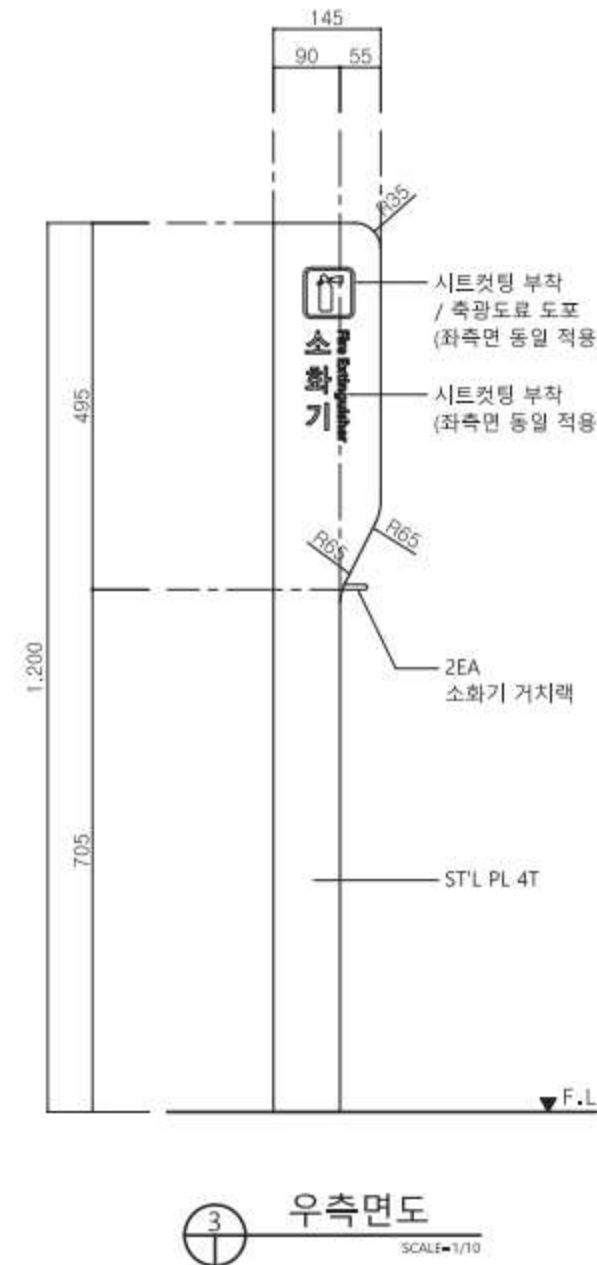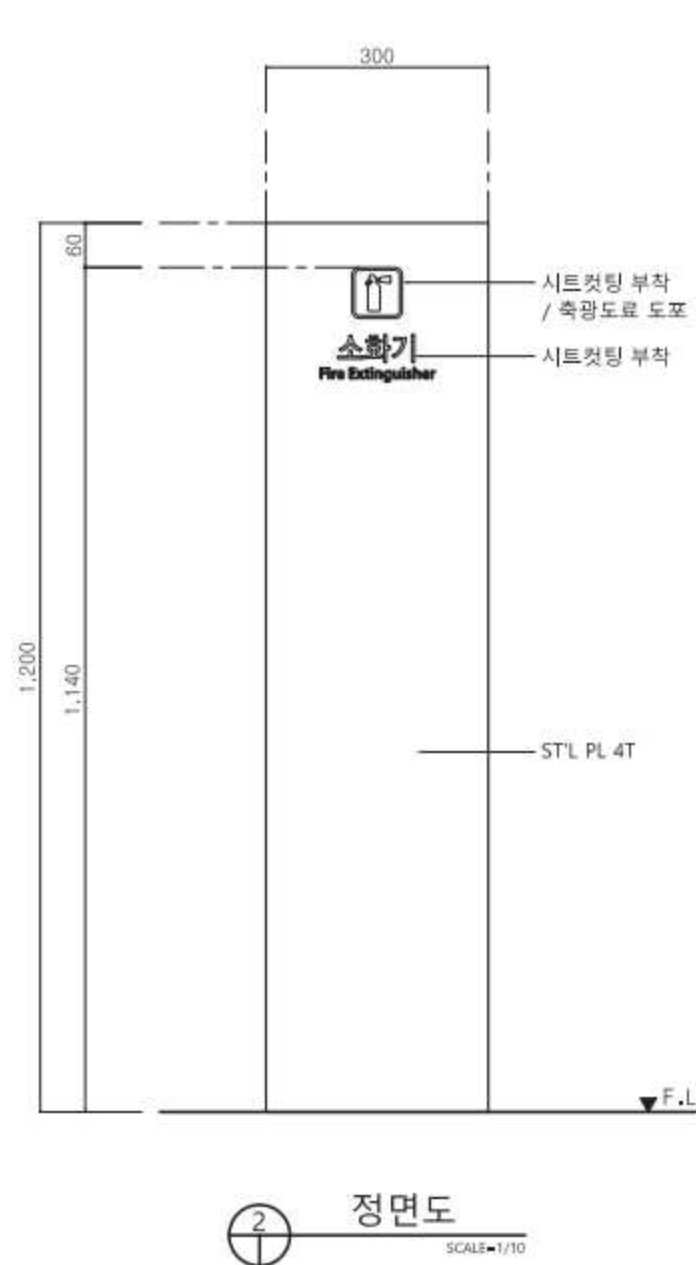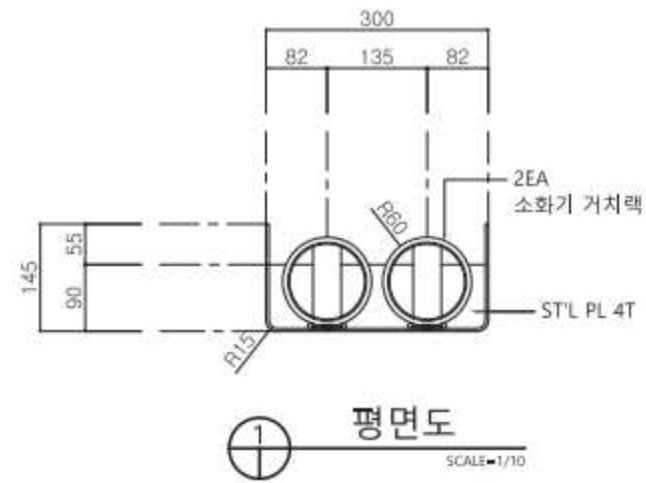

## 비 고 (Note)

※ 금속면 마감

ST'L PL :  
녹막이도장 / 분체도장

STS PL, STS BR :  
분체도장

※ 도장컬러

화이트 (필5%)

※ 부자재

결합용 볼트 : STS

## 공 사 명 (Project Title)

인천광역시  
표준형디자인 6차 개발

## 도 면 명 (Drawing Title)

옥내소화기 \_ 소화기거치대  
지주형A \_ 평,입면도

## 축 작 (Scale)

1 : 10

## 날 짜 (Date)

2019. 01.

## 승 인 (Approved By)

## 검 토 (Checked By)

## 제 도 (Drawing By)

## 디 자 인 (Design By)

## 일련번호 (Sheet No.)

176

## 도면번호 (Drawing No.)



DF-A-101



# 옥내소화기 \_ 소화기거치대 \_ 지주형A \_ 상세도


SCALE = 1 : 5

< KEY MAP >

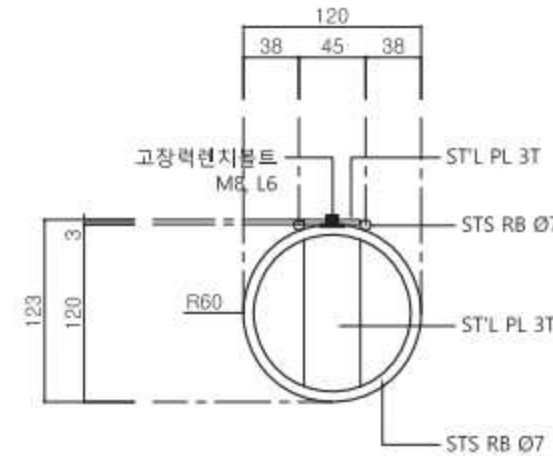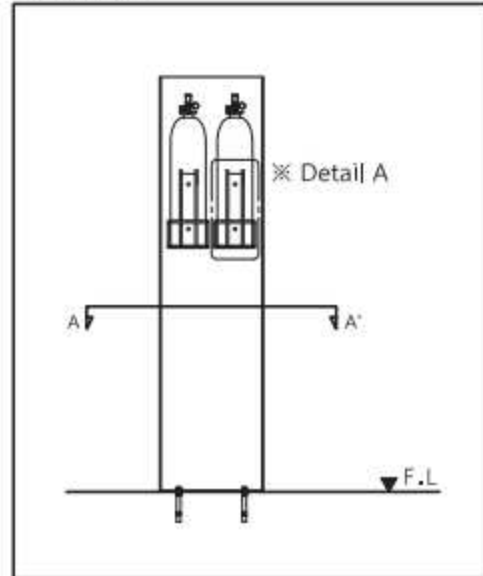


Detail A \_ 평면도

SCALE=1/5

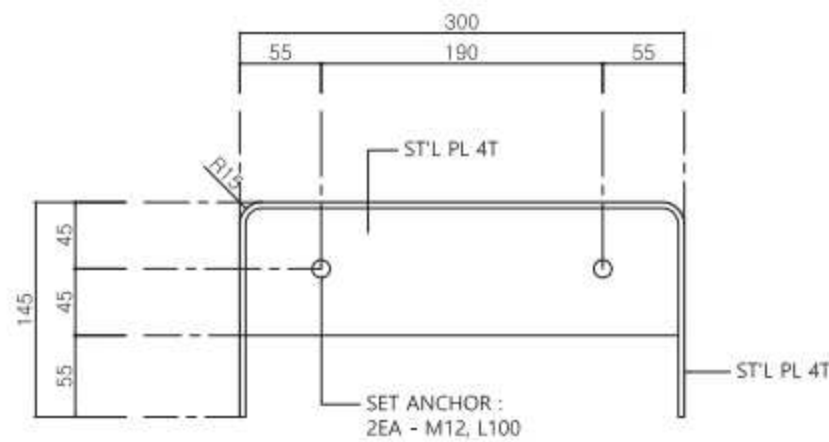


단면도 A-A'

SCALE=1/5

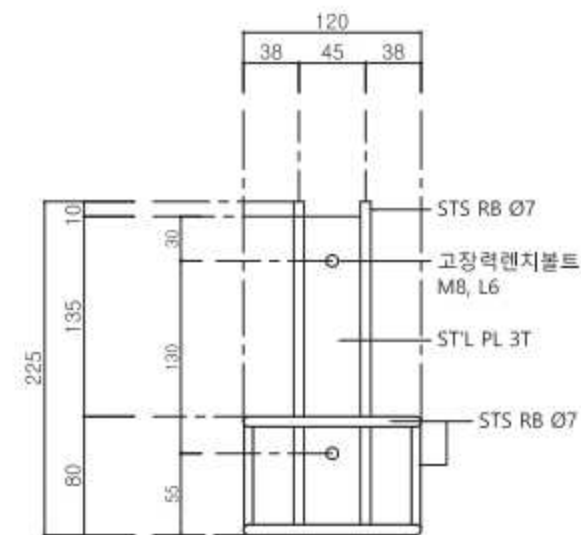

Detail A \_ 정면도

SCALE=1/5

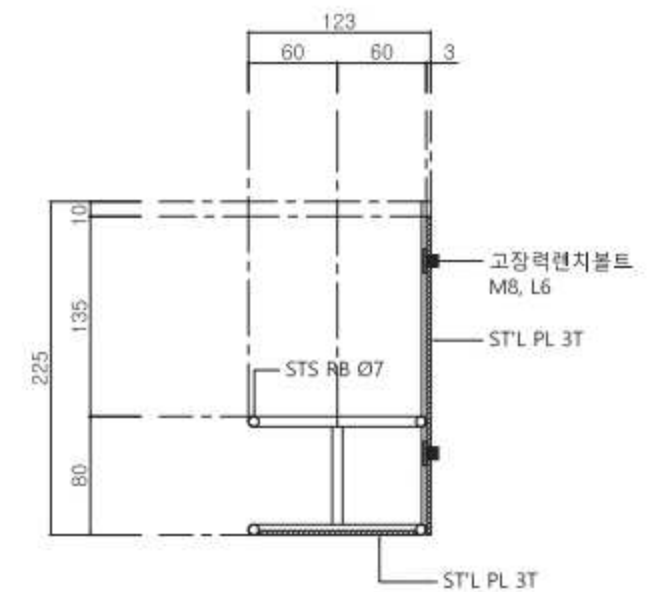

단면도 B-B'

SCALE=1/5

비 고 (Note)

※ 금속면 마감

ST'L PL :  
녹막이도장 / 분체도장

STS PL, STS BR :  
분체도장

※ 도장컬러

화이트 (필5%)

※ 부자재

결합용 볼트 : STS

공 사 명 (Project Title)

인천광역시  
표준형디자인 6차 개발

도 면 명 (Drawing Title)

옥내소화기 \_ 소화기거치대  
지주형A \_ 상세도

축 작 (Scale)

1 : 5

날 짜 (Date)

2019. 01.

승 인 (Approved By)

검 토 (Checked By)

제 도 (Drawing By)

디 자 인 (Design By)

일련번호 (Sheet No.)

177


도면번호 (Drawing No.)

DF-A-102




# 옥내소화기 \_ 소화기거치대 \_ 지주형B


SCALE = 1 : 8

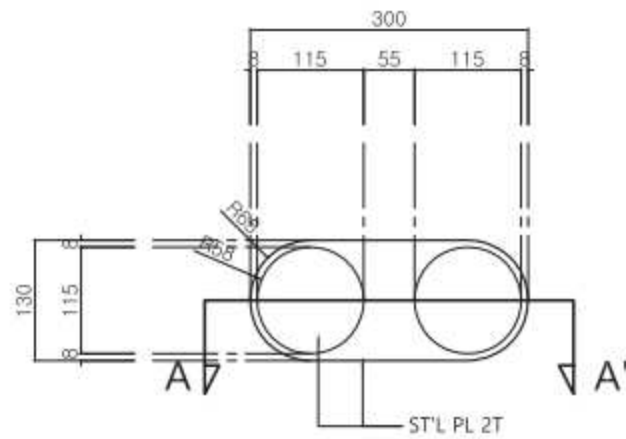

1 평면도  
SCALE=1/8

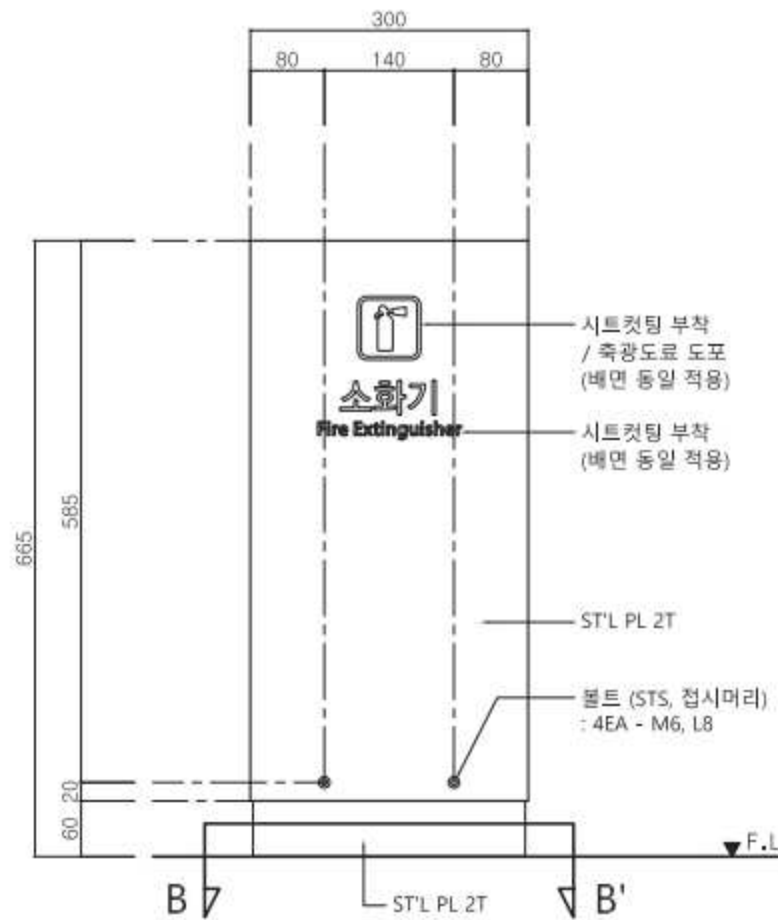


2 정면도  
SCALE=1/8

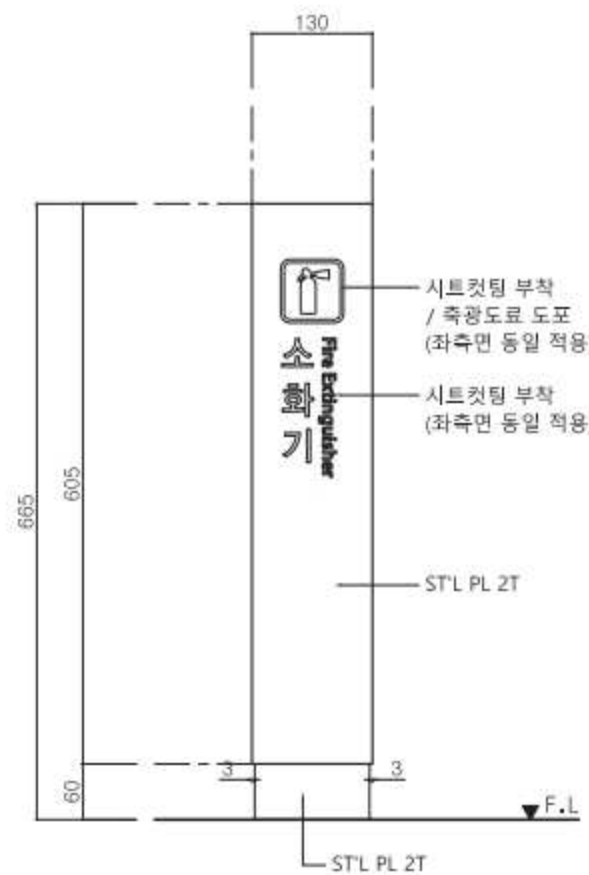


3 우측면도  
SCALE=1/8

※ 현장 상황에 따라 (소화기 도난이 우려되는 곳)  
도난 방지 경보음 센서 설치. (감독관과 협의)

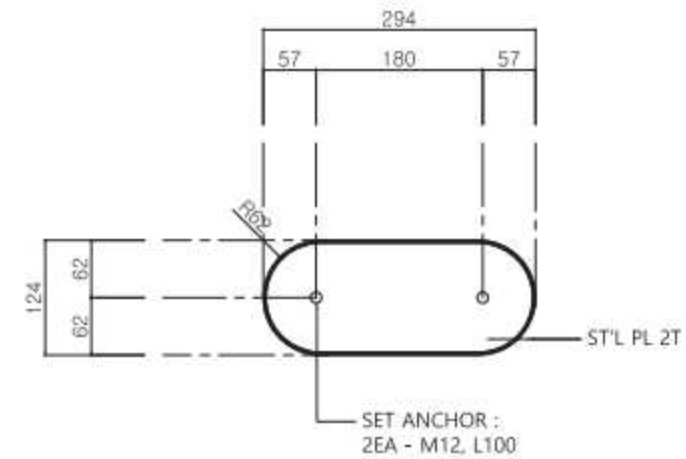


5 단면도 B-B'  
SCALE=1/8

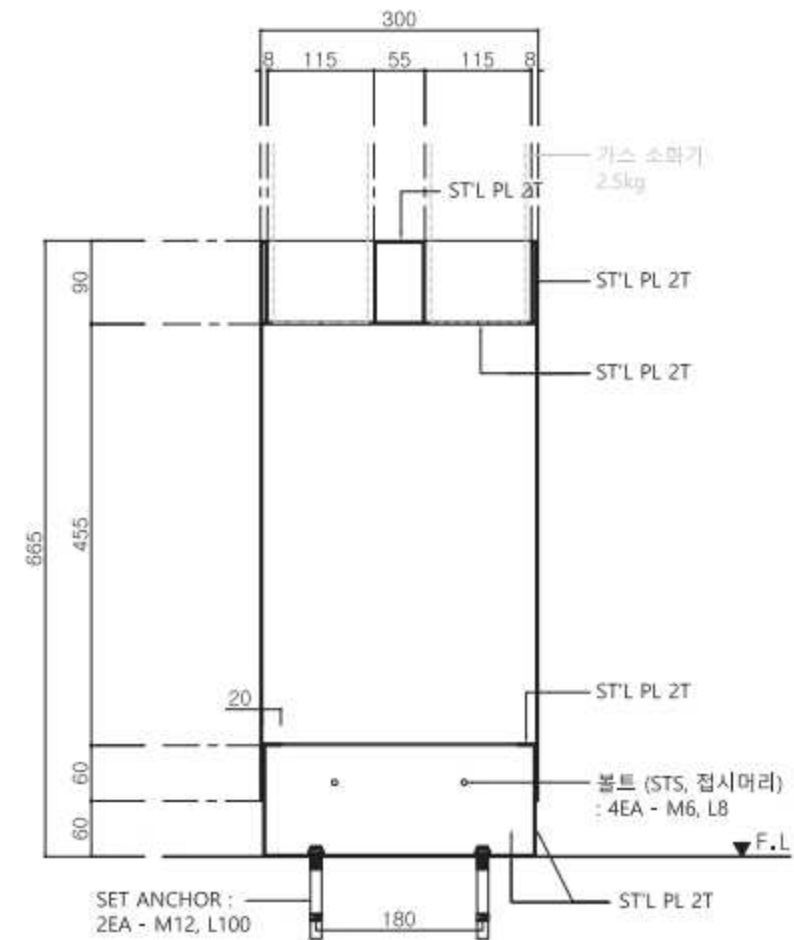


4 단면도 A-A'  
SCALE=1/8

|                           |
|---------------------------|
| 비 고 (Note)                |
| ※ 금속면 마감                  |
| ST'L PL :<br>녹막이도장 / 분체도장 |
| ※ 도장컬러                    |
| 화이트 (필5%)                 |
| ※ 부자재                     |
| 결합용 볼트 : STS              |
| 공 사 명 (Project Title)     |
| 인천광역시<br>표준화디자인 6차 개발     |
| 도 면 명 (Drawing Title)     |
| 옥내소화기 _ 소화기거치대<br>지주형B    |
| 축 작 (Scale)               |
| 1 : 8                     |
| 날 짜 (Date)                |
| 2019. 01.                 |
| 승 인 (Approved By)         |
| 검 토 (Checked By)          |
| 제 도 (Drawing By)          |
| 디 자 인 (Design By)         |
| 일련번호 (Sheet No.)          |
| 178                       |
| 도면번호 (Drawing No.)        |
| DF-A-103                  |

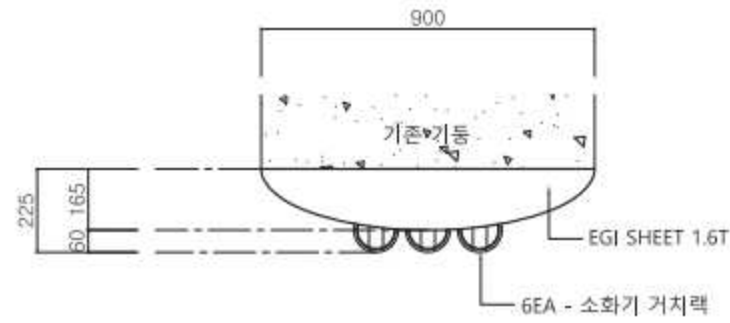

① 평면도  
SCALE=1/20

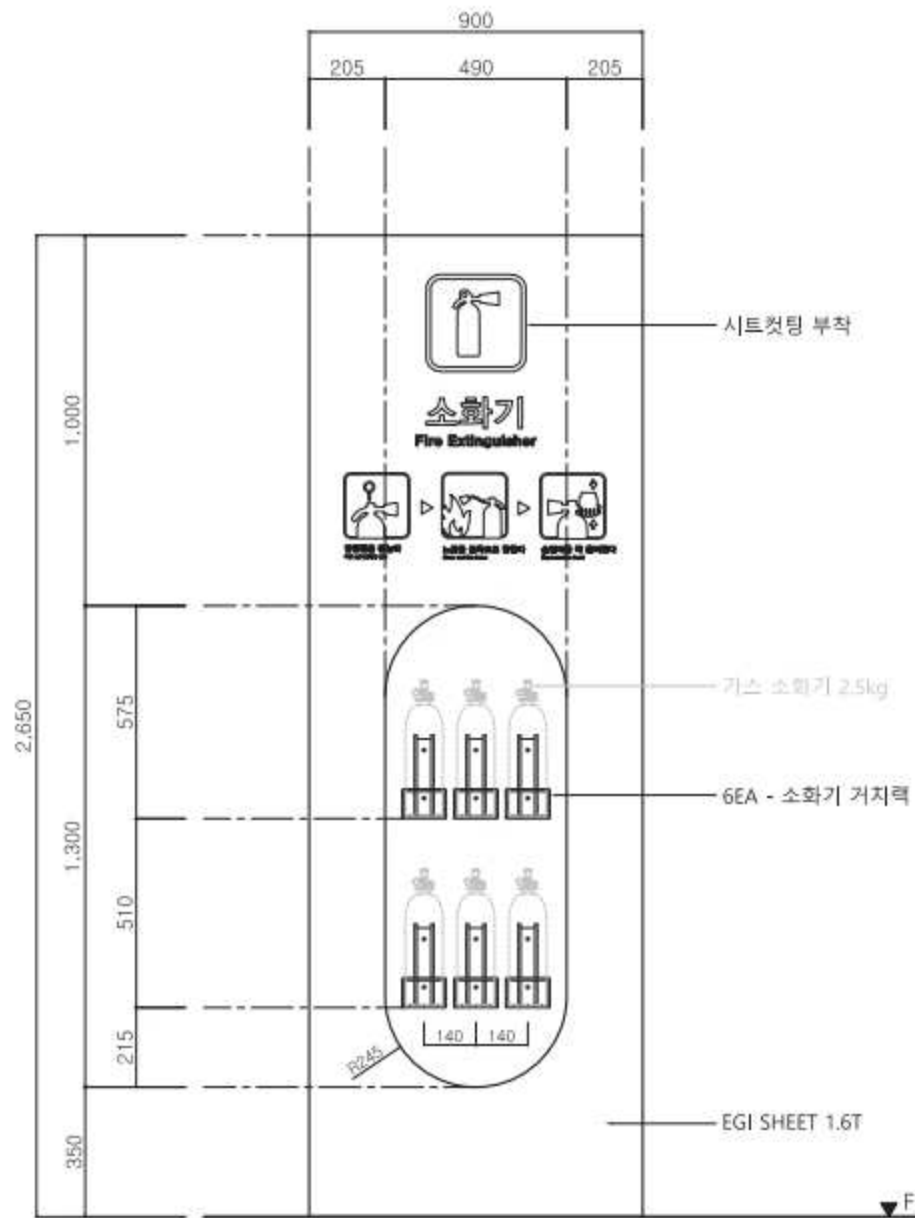


② 정면도  
SCALE=1/20



## 옥내소화기 \_ 기둥설치형 \_ 평,입면도

SCALE = 1 : 20

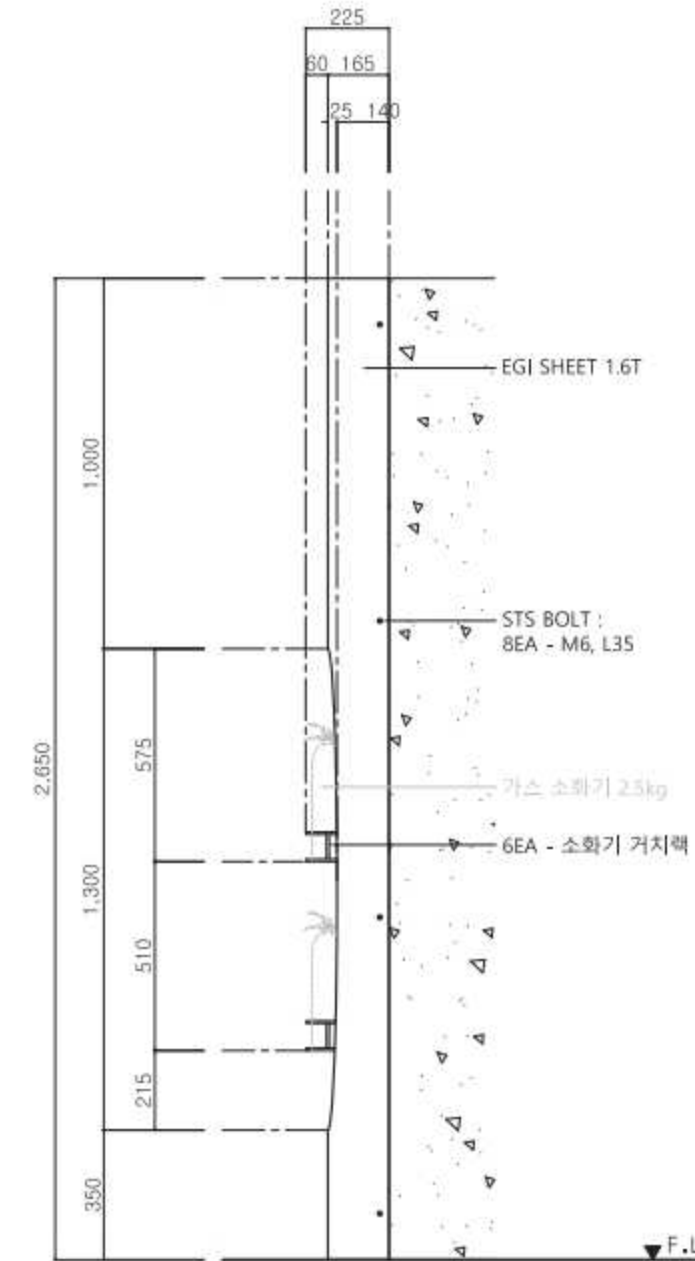

③ 우측면도  
SCALE=1/20

### 비 고 (Note)

※ 금속면 마감

ST'L PL, ST'L PIPE :  
녹막이도장

EGI SHEET : 분체도장

STS PL, STS BR :  
분체도장

※ 도장컬러 : 레드

※ 부자재

결합용 볼트 : STS

### 공 사 명 (Project Title)

인천광역시  
표준형디자인 6차 개발

### 도 면 명 (Drawing Title)

옥내소화기 \_ 기둥설치형  
평,입면도

### 축 작 (Scale)

1 : 20

### 날 짜 (Date)

2019. 01.

### 승 인 (Approved By)

### 검 토 (Checked By)

### 제 도 (Drawing By)

### 디 자 인 (Design By)

### 일련번호 (Sheet No.)

179


### 도면번호 (Drawing No.)

DF-A-104




옥내소화기 \_ 기둥설치형 \_ 구조도

SCALE = 1 : 15

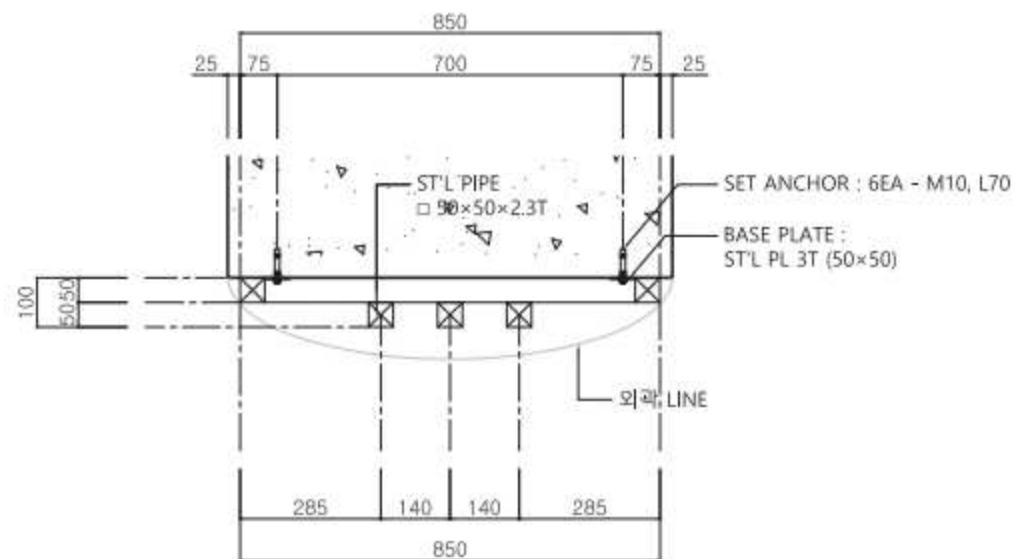

## 평면도

SCALE=1/15

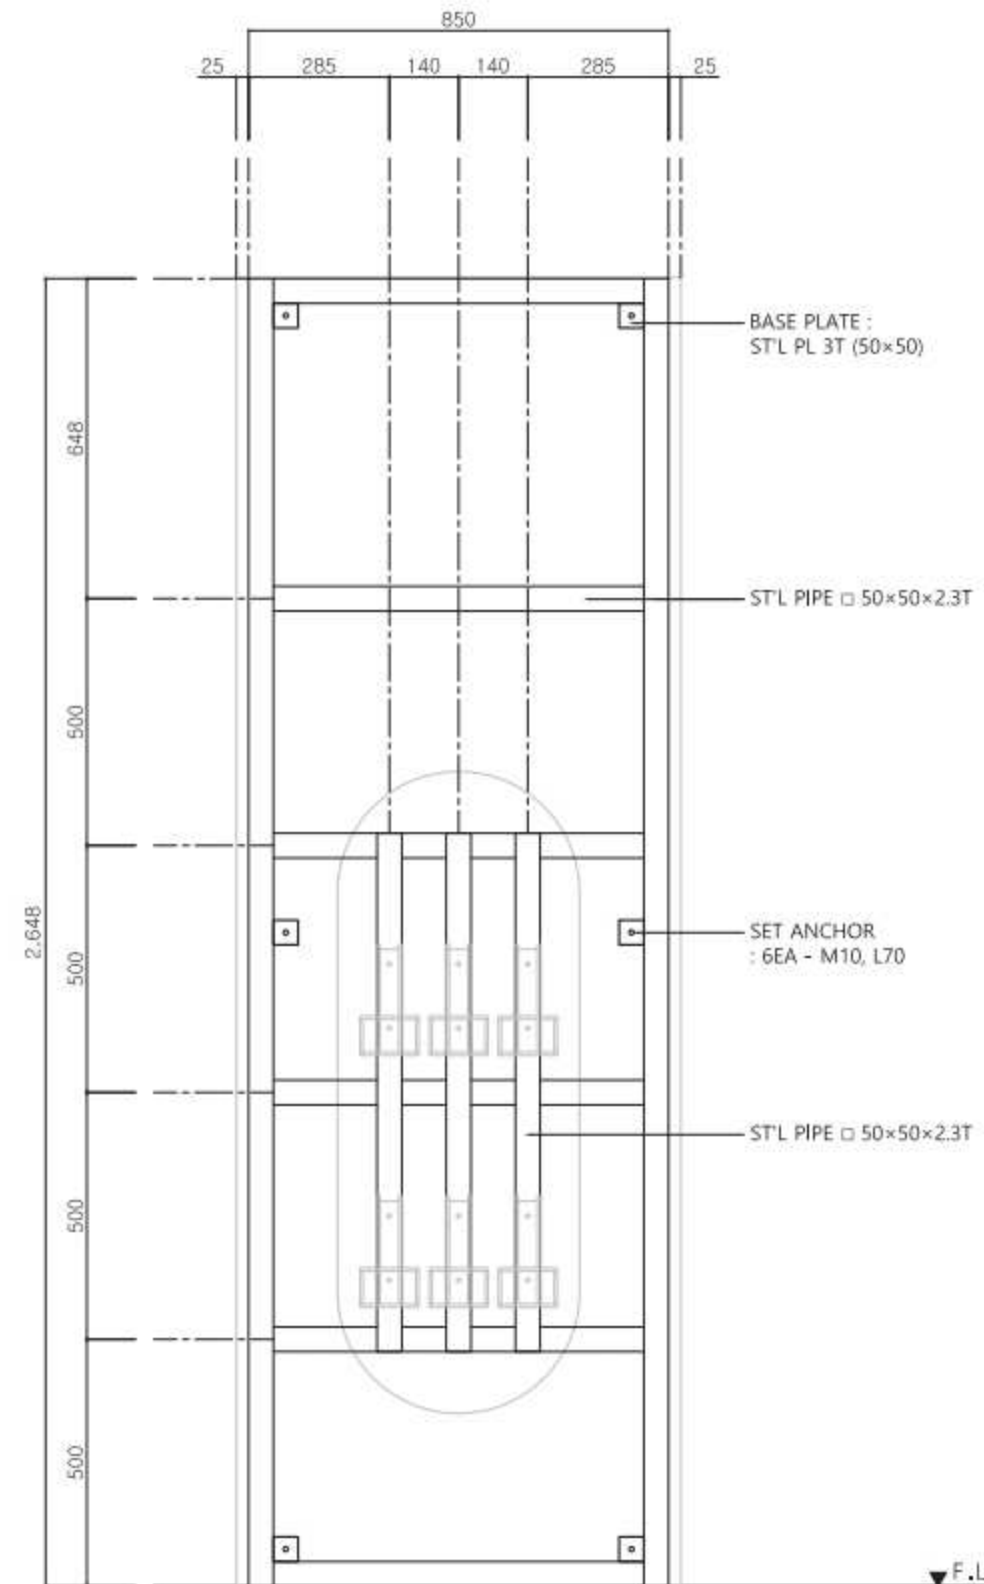

정면도

SCALE=1/15

|            |
|------------|
| 비 고 (Note) |
|------------|

※ 금속면 마감

ST'L PL, ST'L PIPE :  
녹막이도장

EGI SHEET : 분체도장

STS PL, STS BR :  
분체도장

※ 도장컬러 : 레드

## ※ 부자재

결합용 볼트 : STS

공 사 명 (Project Title)

인천광역시  
표준형디자인 6차 개발

도면명 (Drawing Title)

육내소화기\_기동설치형  
구조도

측 척 (Scale)

1:15

날짜 (Date)

2019. 01.

☞ (Approved By)

검 토 (Checked By)

제 도 (Drawing By)

디자인 (Design By)

일련번호 (Sheet No.)

180



도면번호 (Drawing No.)

DF-A-105





# 옥내소화기 \_ 기동설치형 \_ 단면도

SCALE = 1 : 10

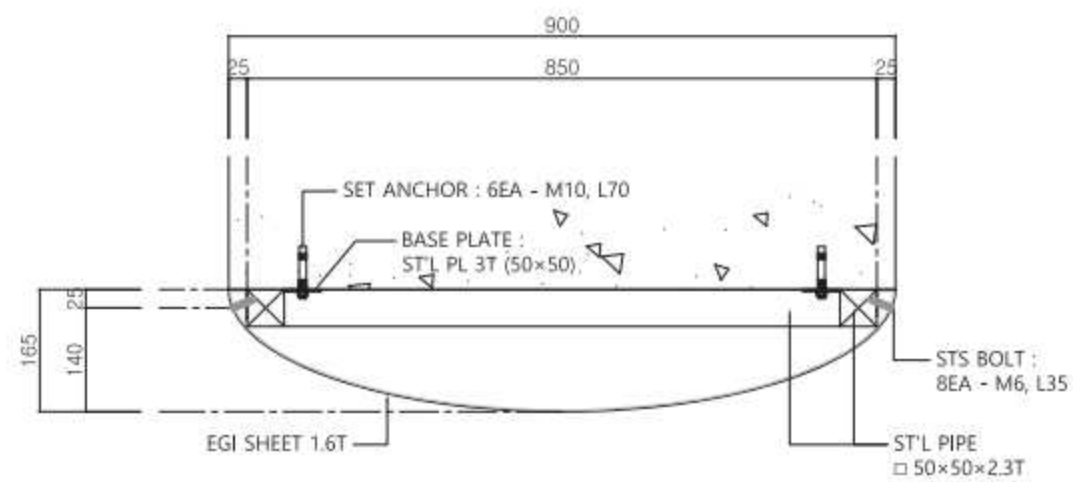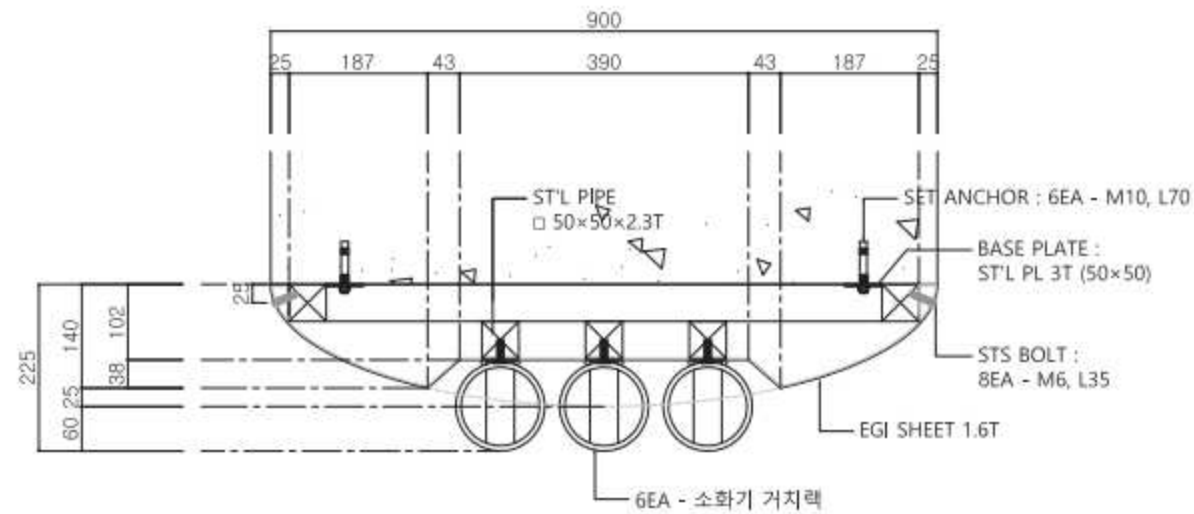

단면도 B-B'

< KEY MAP >

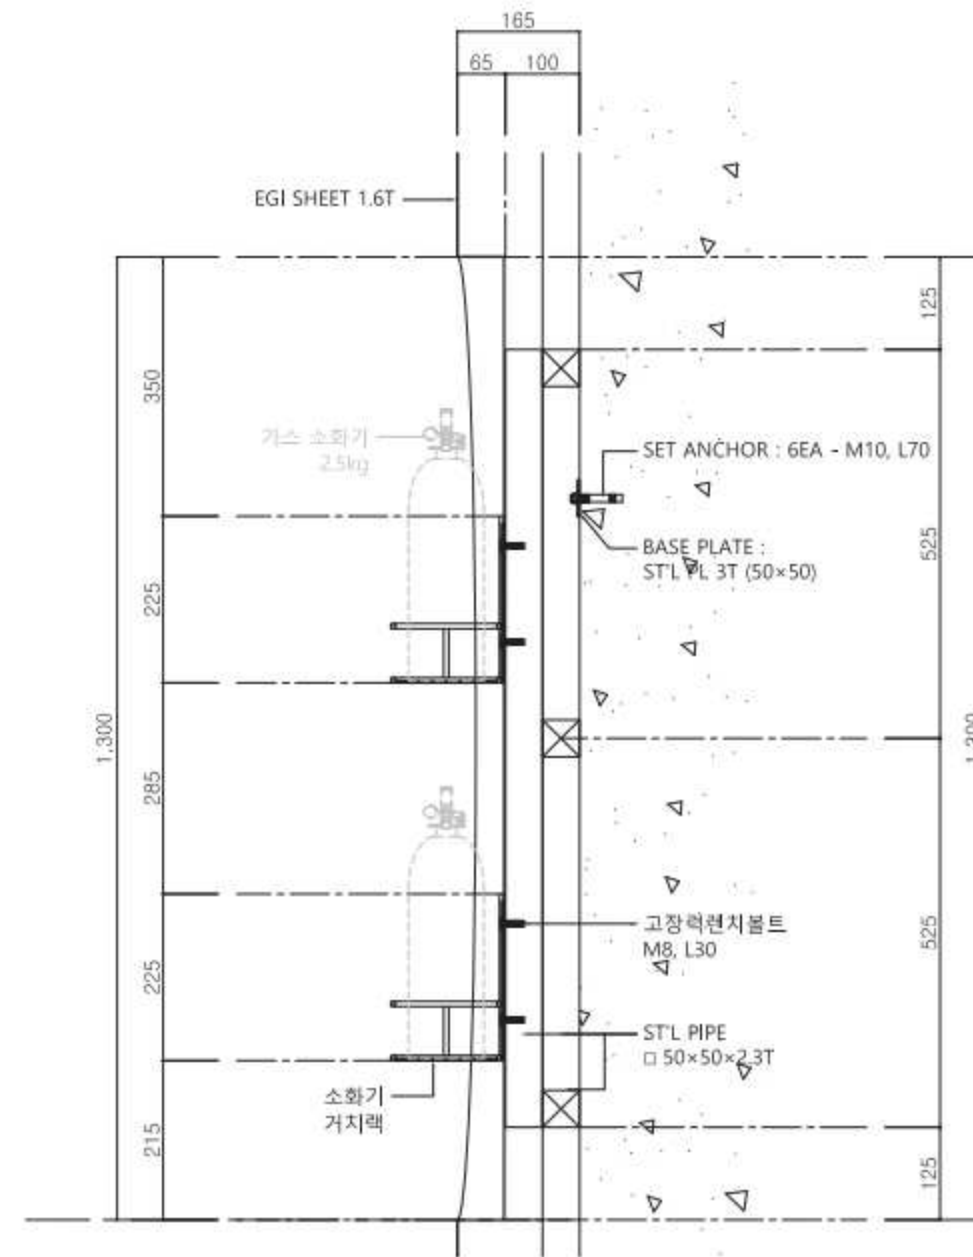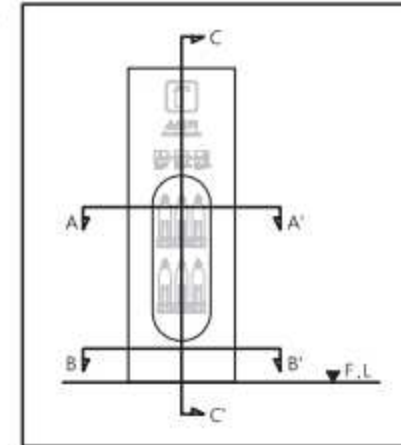

단면도 C-C'

비 고 (Note)

※ 금속면 마감  
ST'L PL, ST'L PIPE :  
녹막이도장

EGI SHEET : 분체도장

STS PL, STS BR :  
분체도장

※ 도장컬러 : 레드

※ 부자재

결합용 볼트 : STS

공사명 (Project Title)

인천광역시  
표준형디자인 6차 개발

도면명 (Drawing Title)

옥내소화기 \_ 기동설치형  
단면도

축 작 (Scale)

1 : 10

날 짜 (Date)

2019. 01.

승 인 (Approved By)

검 토 (Checked By)

제 도 (Drawing By)

디자인 (Design By)

일련번호 (Sheet No.)

181


도면번호 (Drawing No.)

DF-A-106




# 옥내소화기 \_ 기동설치형 \_ 소화거치랙 상세도


SCALE = 1 : 5

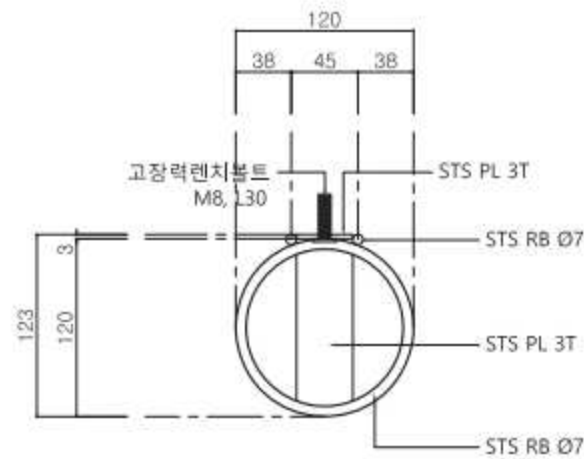


① 평면도  
SCALE=1/5

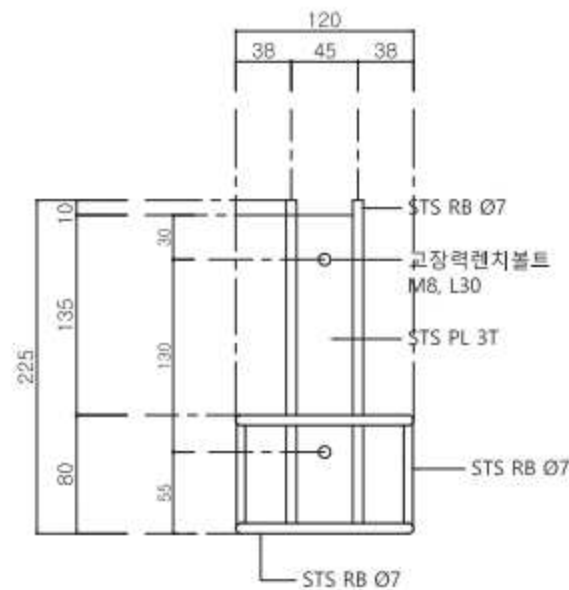

② 정면도  
SCALE=1/5

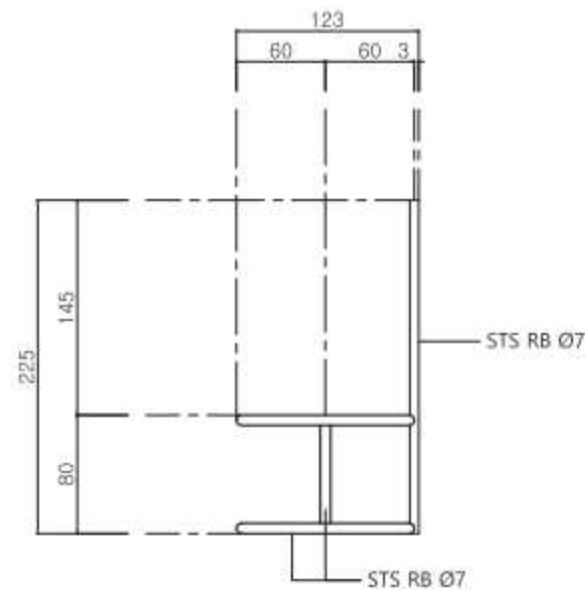


③ 우측면도  
SCALE=1/5

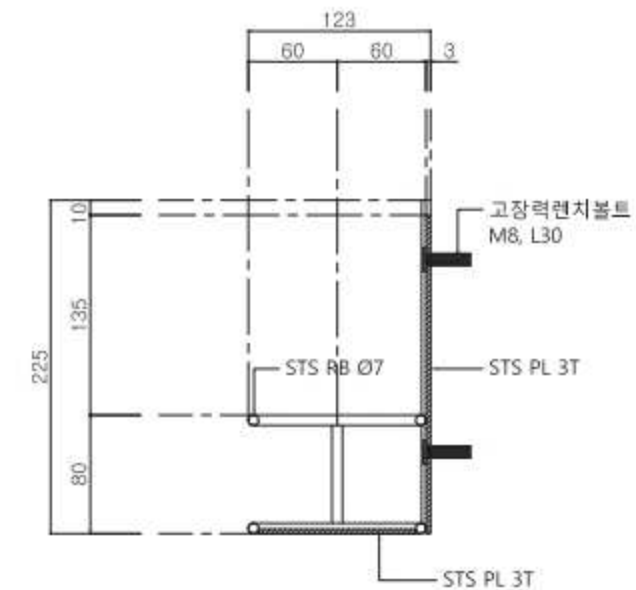


④ 단면도 A-A'  
SCALE=1/5

|                                                                                     |
|-------------------------------------------------------------------------------------|
| 비 고 (Note)                                                                          |
| ※ 금속면 마감<br>ST'L PL, ST'L PIPE : 녹막이도장<br>EGI SHEET : 분체도장<br>STS PL, STS BR : 분체도장 |
| ※ 도장컬러 : 레드                                                                         |
| ※ 부자재<br>결합용 볼트 : STS                                                               |
| 공 사 명 (Project Title)                                                               |
| 인천광역시<br>표준형디자인 6차 개발                                                               |
| 도 면 명 (Drawing Title)                                                               |
| 옥내소화기 _ 기동설치형<br>소화거치랙 상세도                                                          |
| 축 작 (Scale)                                                                         |
| 1 : 5                                                                               |
| 날 짜 (Date)                                                                          |
| 2019. 01.                                                                           |
| 승 인 (Approved By)                                                                   |
| 검 토 (Checked By)                                                                    |
| 저 도 (Drawing By)                                                                    |
| 디 자 인 (Design By)                                                                   |
| 일련번호 (Sheet No.)                                                                    |
| 182                                                                                 |
| 도면번호 (Drawing No.)                                                                  |
| DF-A-107                                                                            |

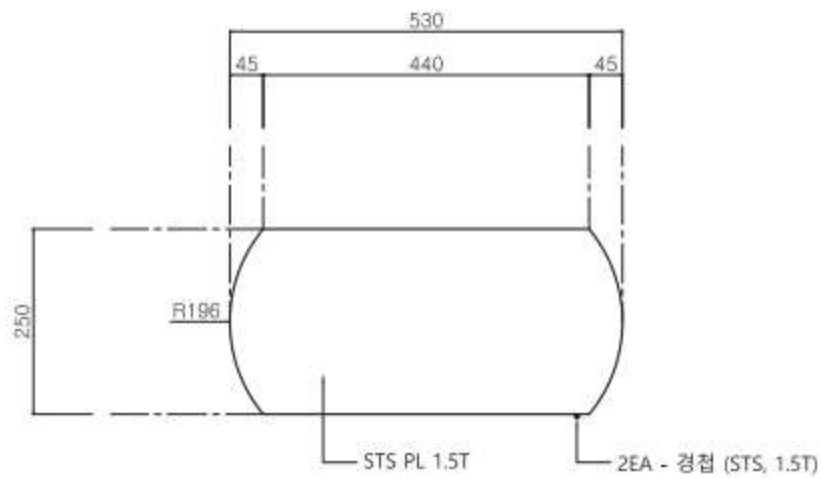

① 평면도  
SCALE=1/10

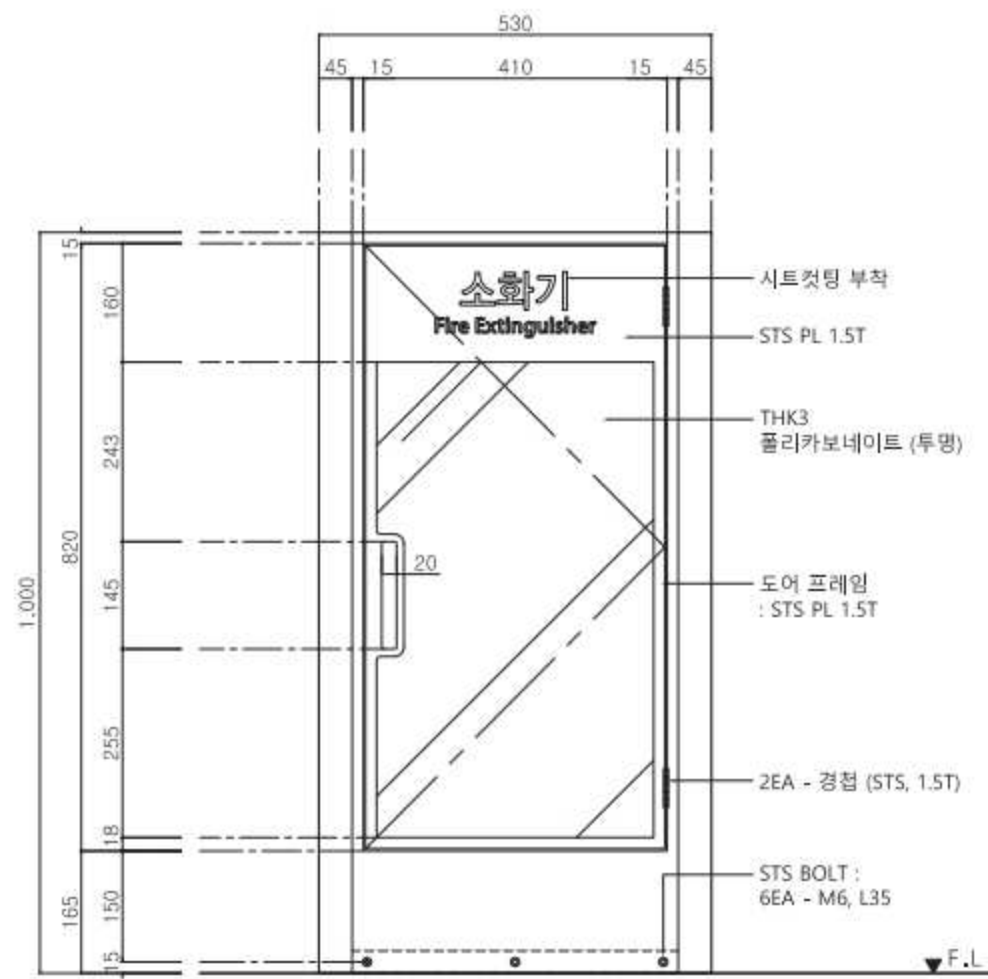


② 정면도  
SCALE=1/10



옥외소화기 \_ 평,입면도

SCALE = 1 : 10

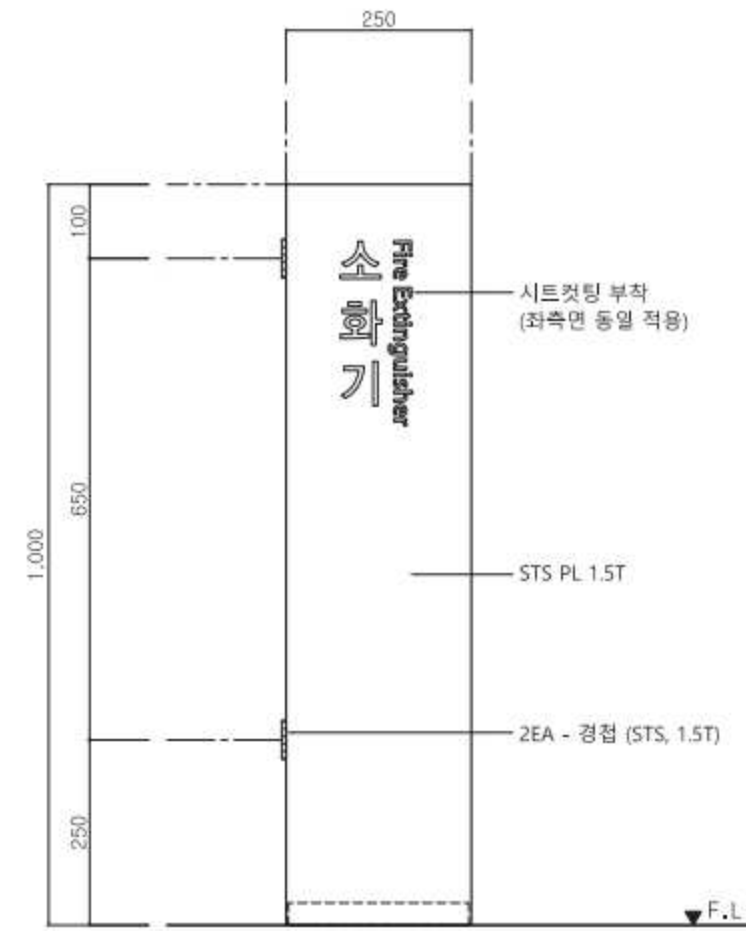

③ 우측면도  
SCALE=1/10

비 고 (Note)

※ 금속면 마감

ST'L PL, ST'L PIPE :  
녹막이도장 / 분체도장

STS PL : 분체도장

※ 도장컬러

기본색 : 레드

강조색 : 화이트 (필5%)

※ 부자재

결합용 볼트 : STS

공 사 명 (Project Title)

인천광역시  
표준형디자인 6차 개발

도 면 명 (Drawing Title)

옥외소화기  
평,입면도

축 작 (Scale)

1 : 10

날 짜 (Date)

2019. 01.

승 인 (Approved By)

검 토 (Checked By)

제 도 (Drawing By)

디 자 인 (Design By)

일련번호 (Sheet No.)

183

도면번호 (Drawing No.)

DF-A-201








# 옥외소화기 \_ 단면도1

SCALE = 1 : 5


< KEY MAP >

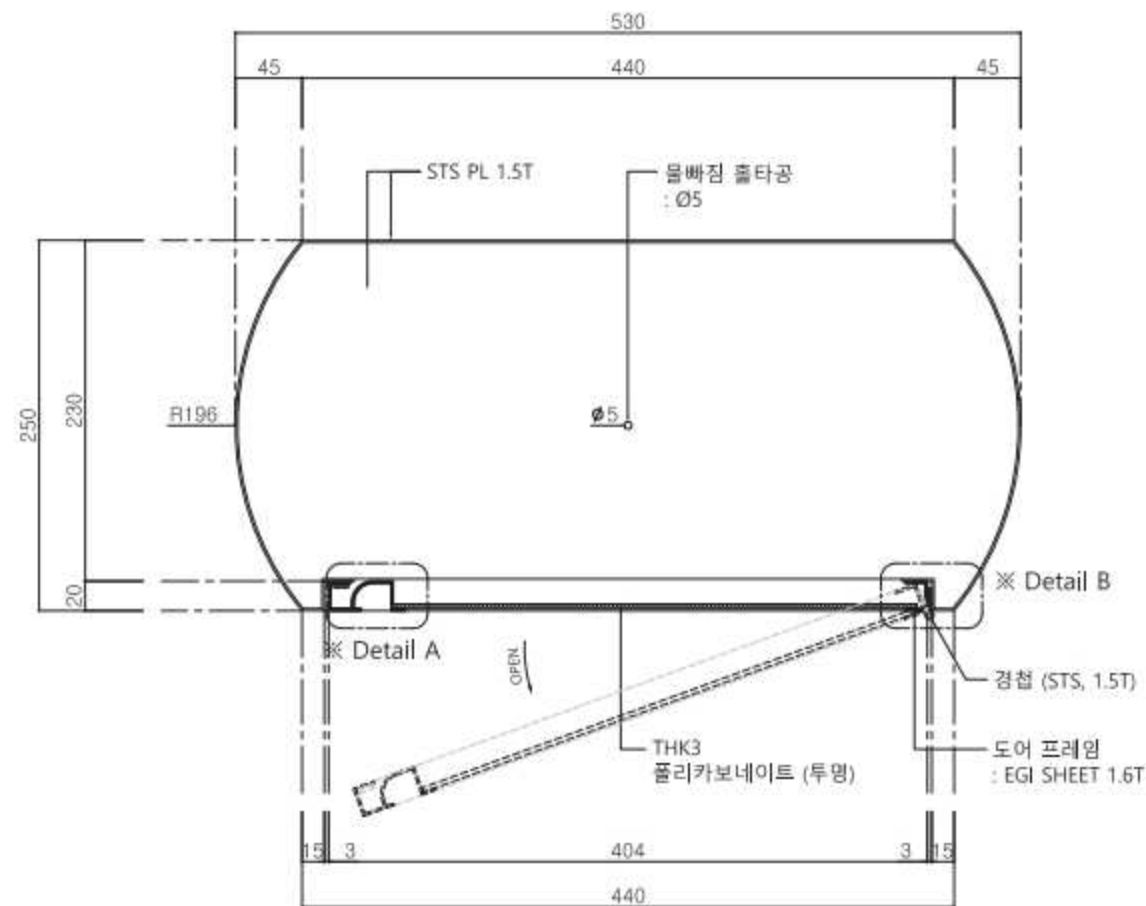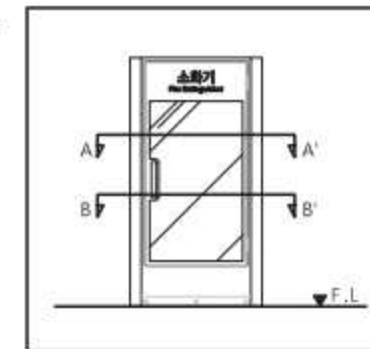


① 단면도 A-A'  
SCALE=1/5

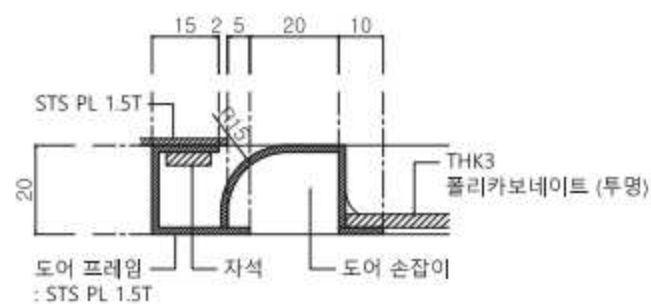

③ Detail A  
SCALE=3/5

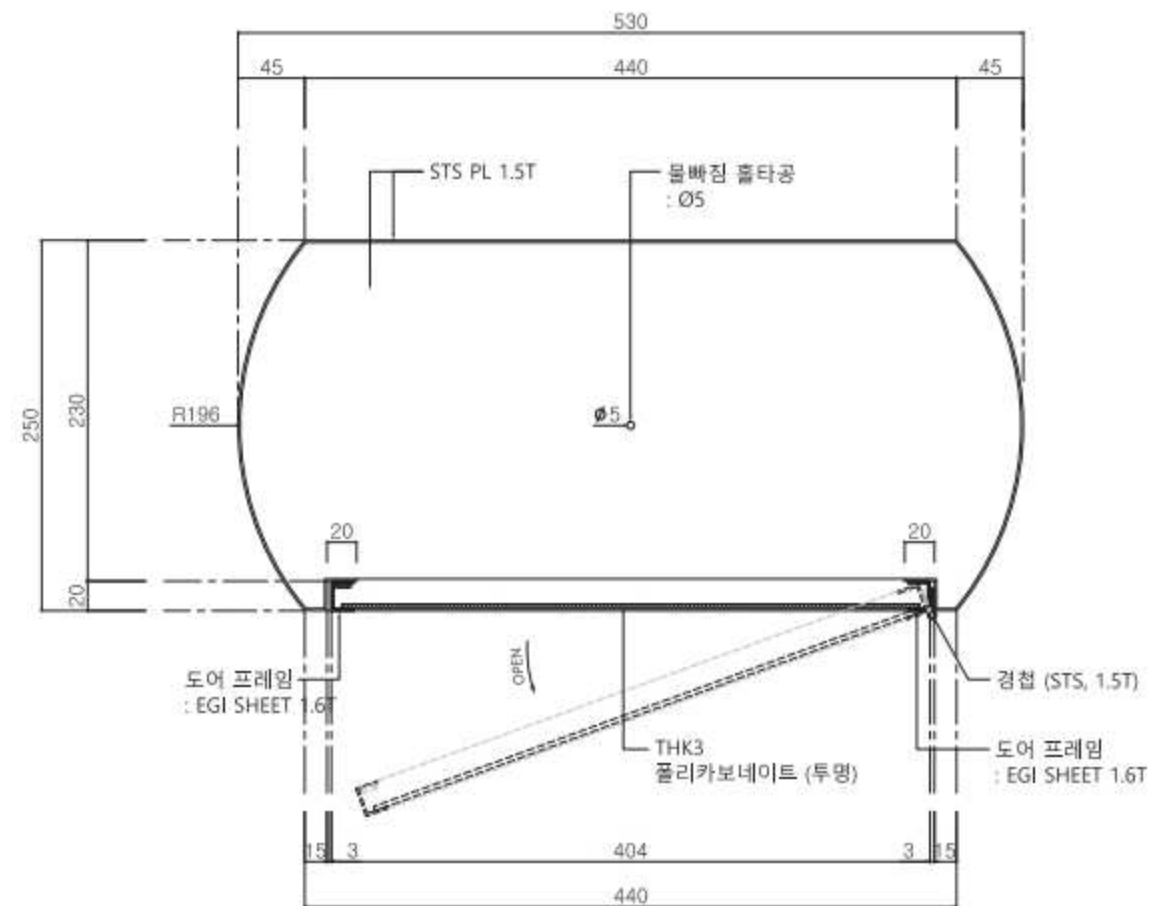


② 단면도 B-B'  
SCALE=1/5

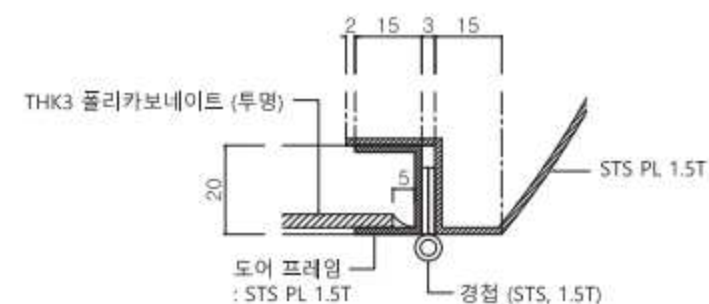

④ Detail B  
SCALE=3/5


|                                      |
|--------------------------------------|
| 비 고 (Note)                           |
| ※ 금속면 마감                             |
| ST'L PL, ST'L PIPE :<br>녹막이도장 / 분체도장 |
| STS PL : 분체도장                        |
| ※ 도장컬러                               |
| 기본색 : 레드<br>강조색 : 화이트 (필5%)          |
| ※ 부자재                                |
| 결합용 볼트 : STS                         |
| 공사명 (Project Title)                  |
| 인천광역시<br>표준형디자인 6차 개발                |
| 도면명 (Drawing Title)                  |
| 옥외소화기<br>단면도1                        |
| 축 작 (Scale)                          |
| 1 : 5                                |
| 날 짜 (Date)                           |
| 2019. 01.                            |
| 승 인 (Approved By)                    |
| 검 토 (Checked By)                     |
| 제 도 (Drawing By)                     |
| 디 자 인 (Design By)                    |
| 일련번호 (Sheet No.)                     |
| 184                                  |
| 도면번호 (Drawing No.)                   |
| DF-A-202                             |

# 옥외소화기 \_ 단면도2 SCALE = 1 : 5

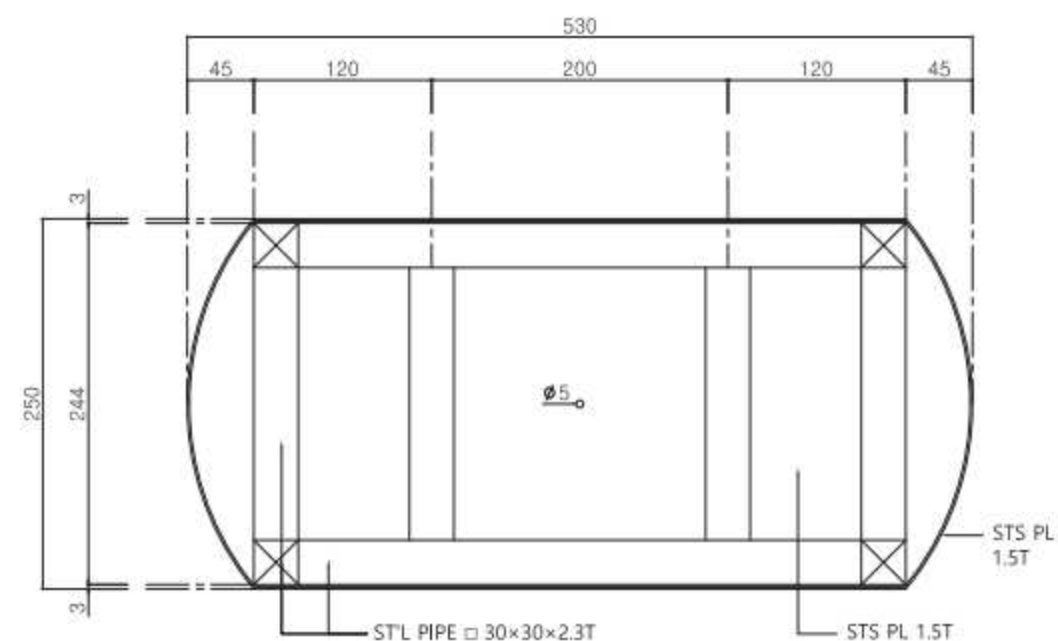


단면도 C-C'

SCALE=1/5

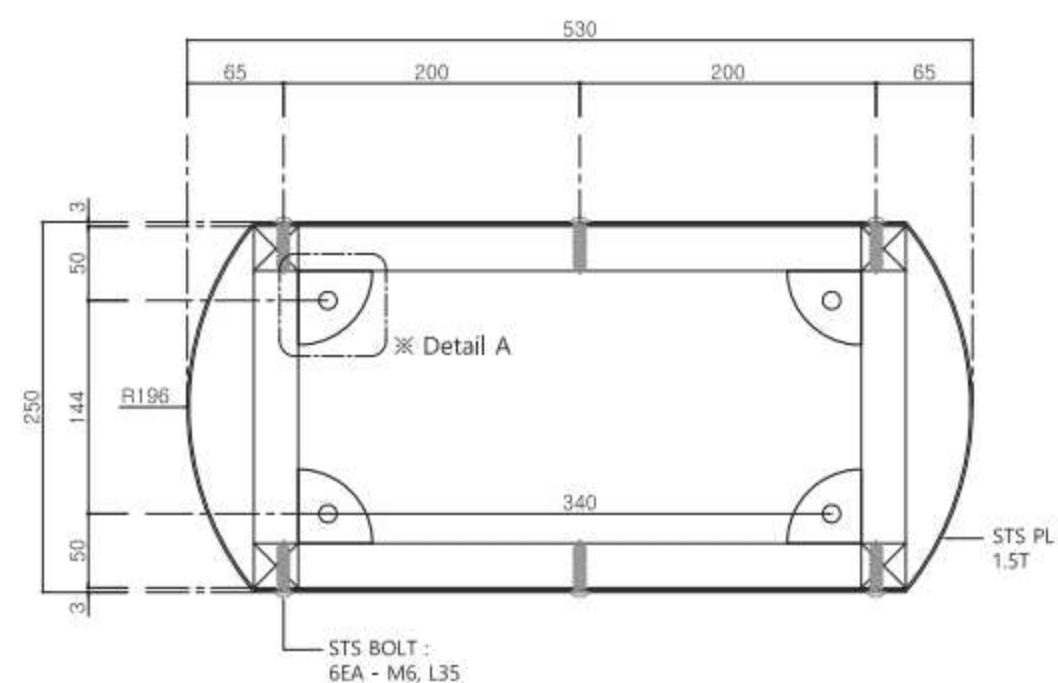


단면도 D-D'

SCALE=1/5

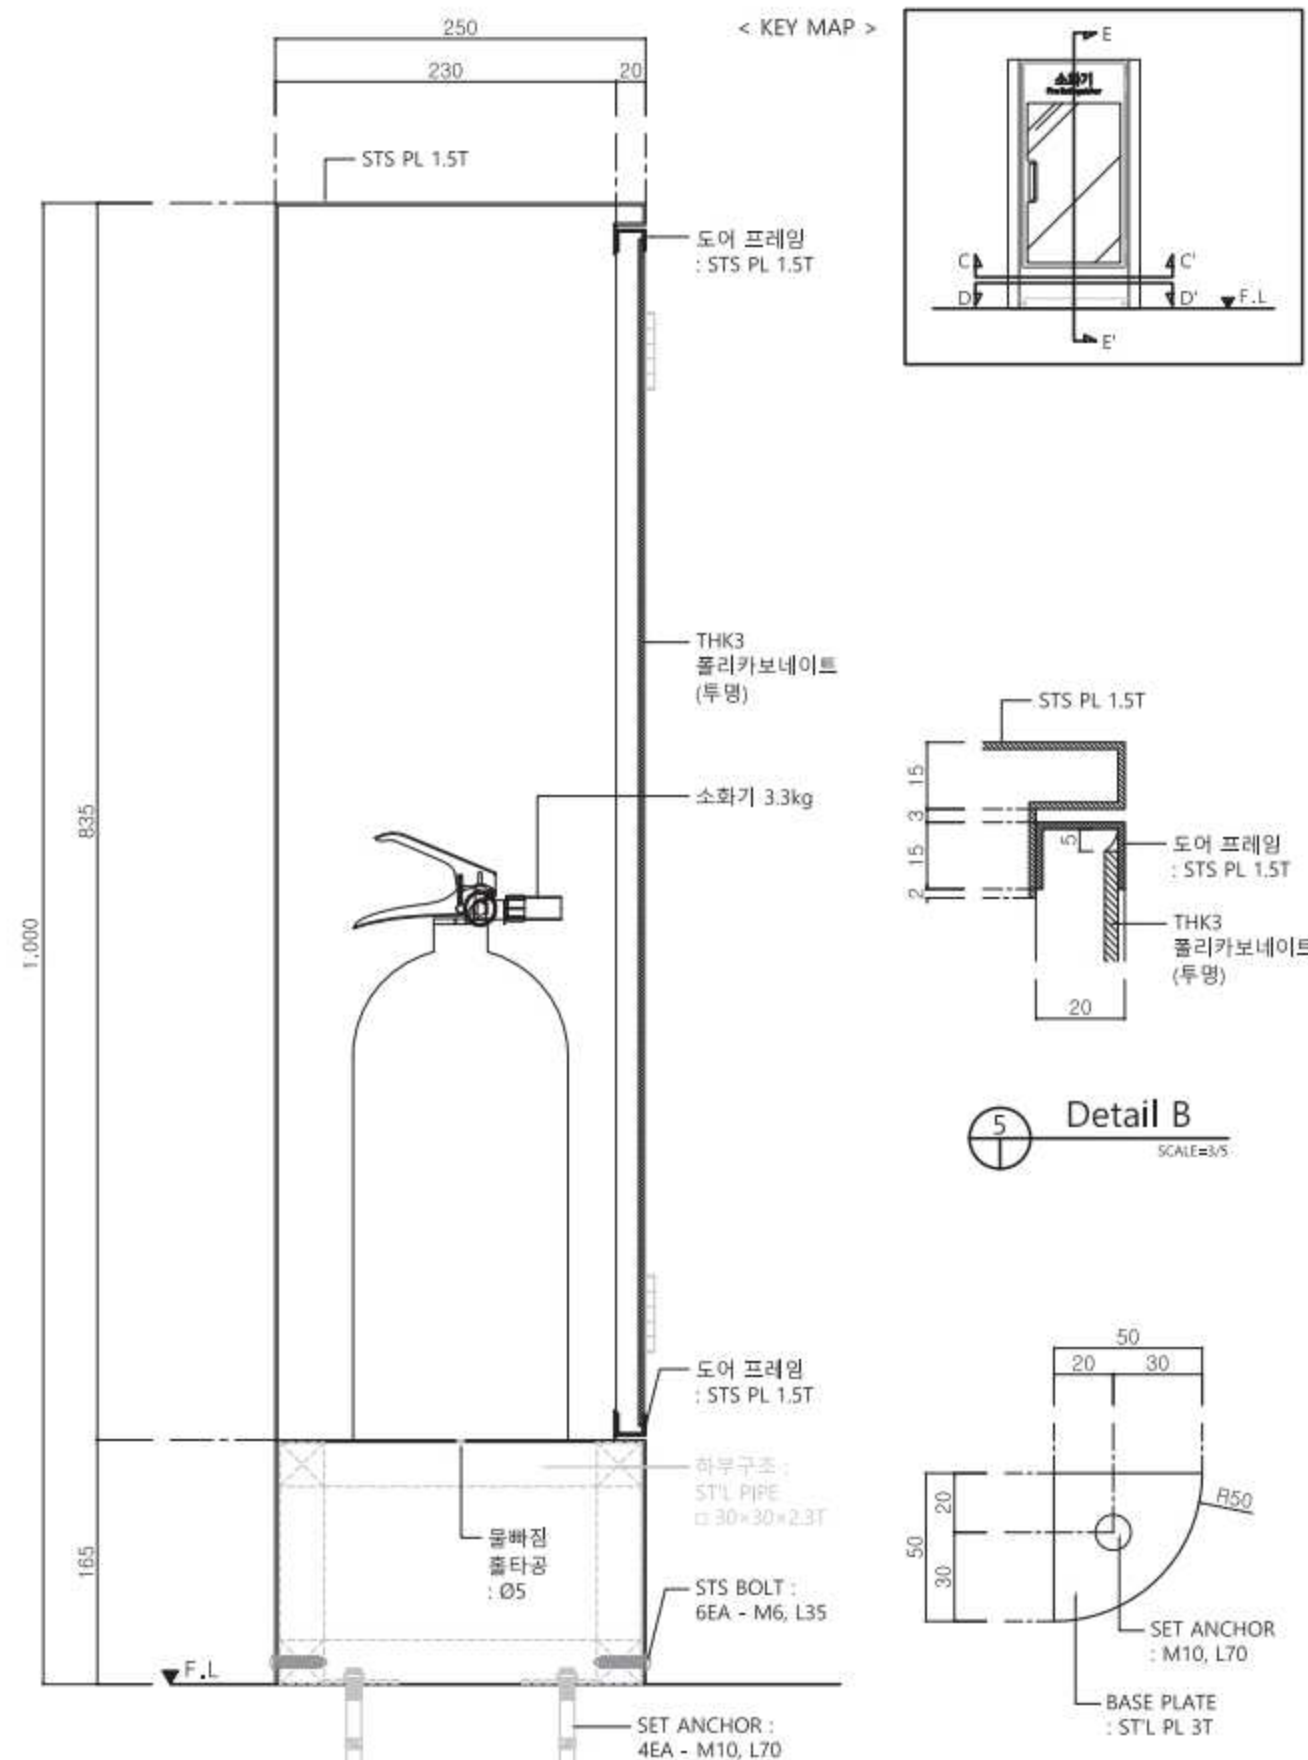


단면도 E-E'

SCALE=1/5

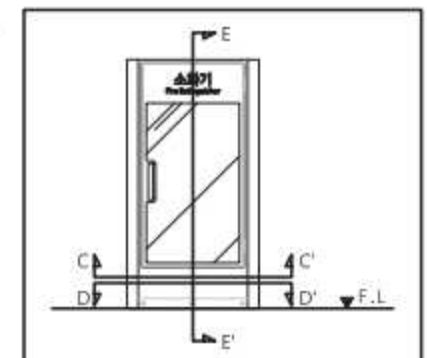

Detail B



SCALE=3/5

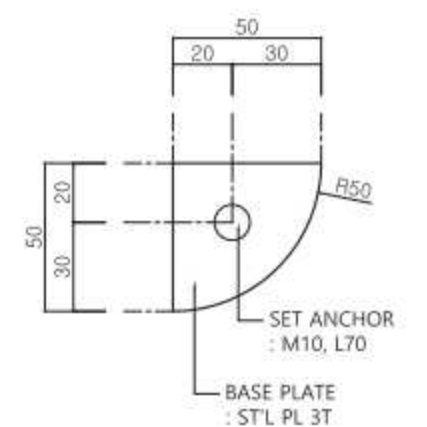

Detail A


SCALE=2/3

|                                   |
|-----------------------------------|
| 비 고 (Note)                        |
| ※ 금속면 마감                          |
| ST'L PL, ST'L PIPE : 녹막이도장 / 분체도장 |
| STS PL : 분체도장                     |
| ※ 도장컬러                            |
| 기본색 : 레드                          |
| 강조색 : 화이트 (폴5%)                   |
| ※ 부자재                             |
| 결합용 볼트 : STS                      |
| 공 사 명 (Project Title)             |
| 안전광역시<br>표준형디자인 6차 개발             |
| 도 면 명 (Drawing Title)             |
| 옥외소화기<br>단면도2                     |
| 축 직 (Scale)                       |
| 1 : 5                             |
| 날 짜 (Date)                        |
| 2019. 01.                         |
| 승 인 (Approved By)                 |
| 검 토 (Checked By)                  |
| 제 도 (Drawing By)                  |
| 디 자 인 (Design By)                 |
| 일련번호 (Sheet No.)                  |
| 185                               |
| 도면번호 (Drawing No.)                |
| DF-A-203                          |

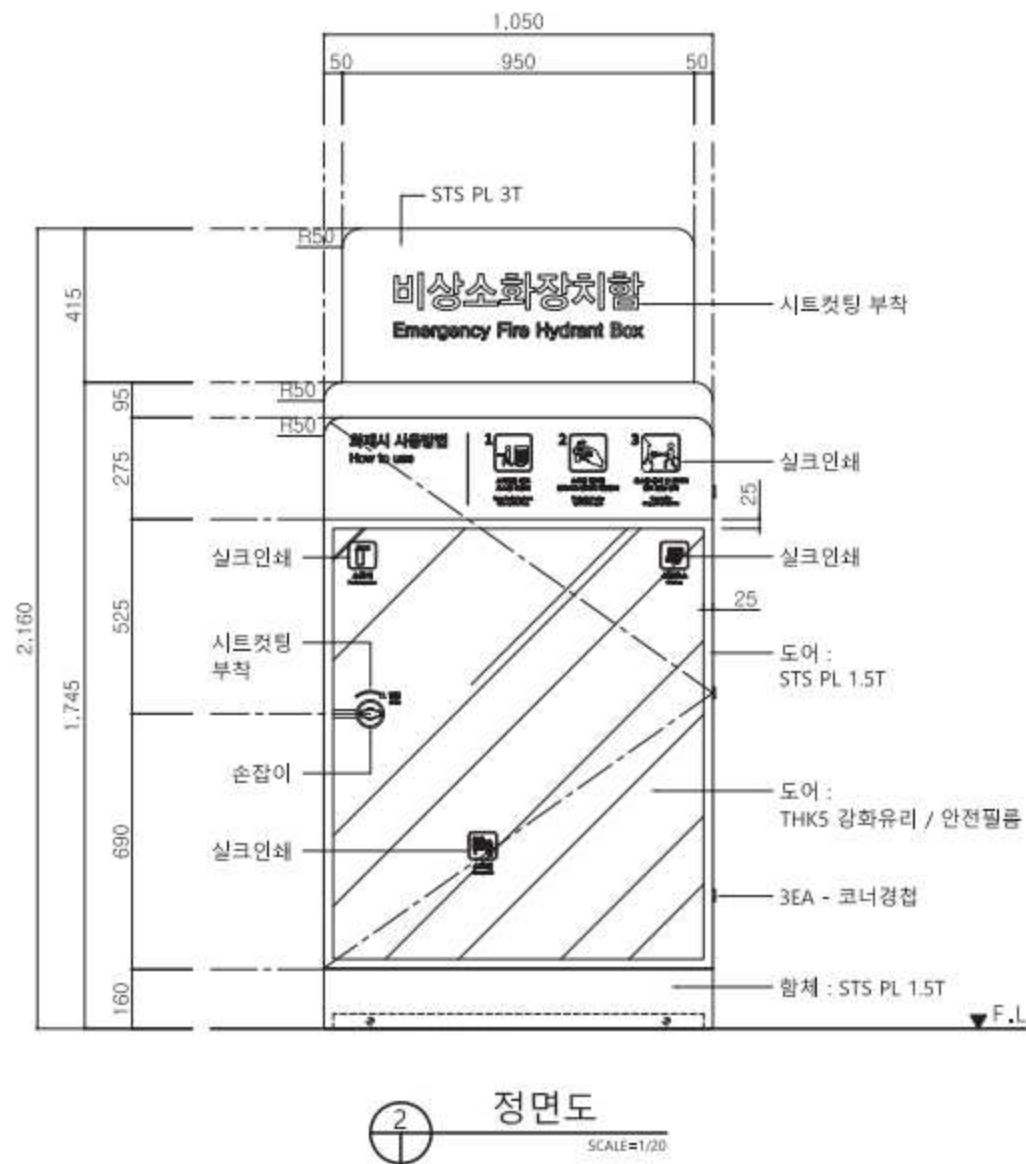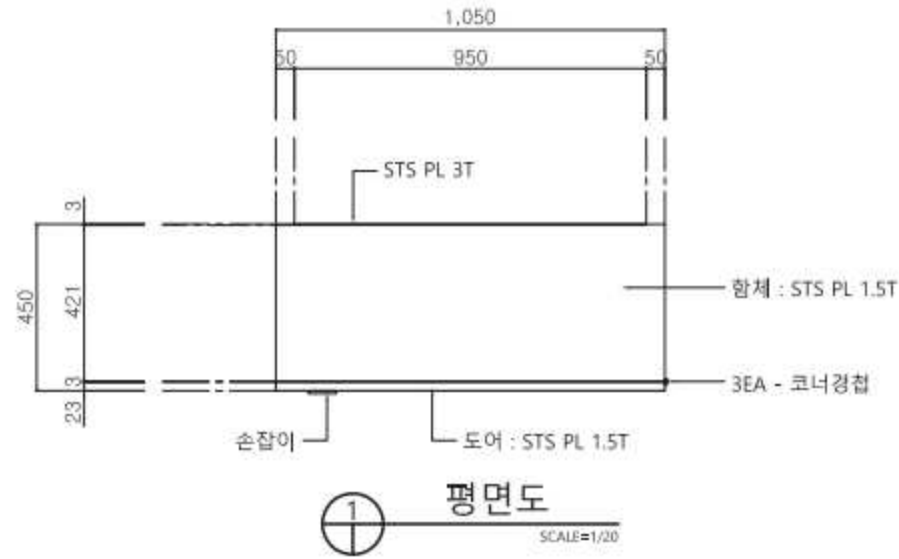

## 비상소화장치함 \_ 평,입면도1

SCALE = 1 : 20

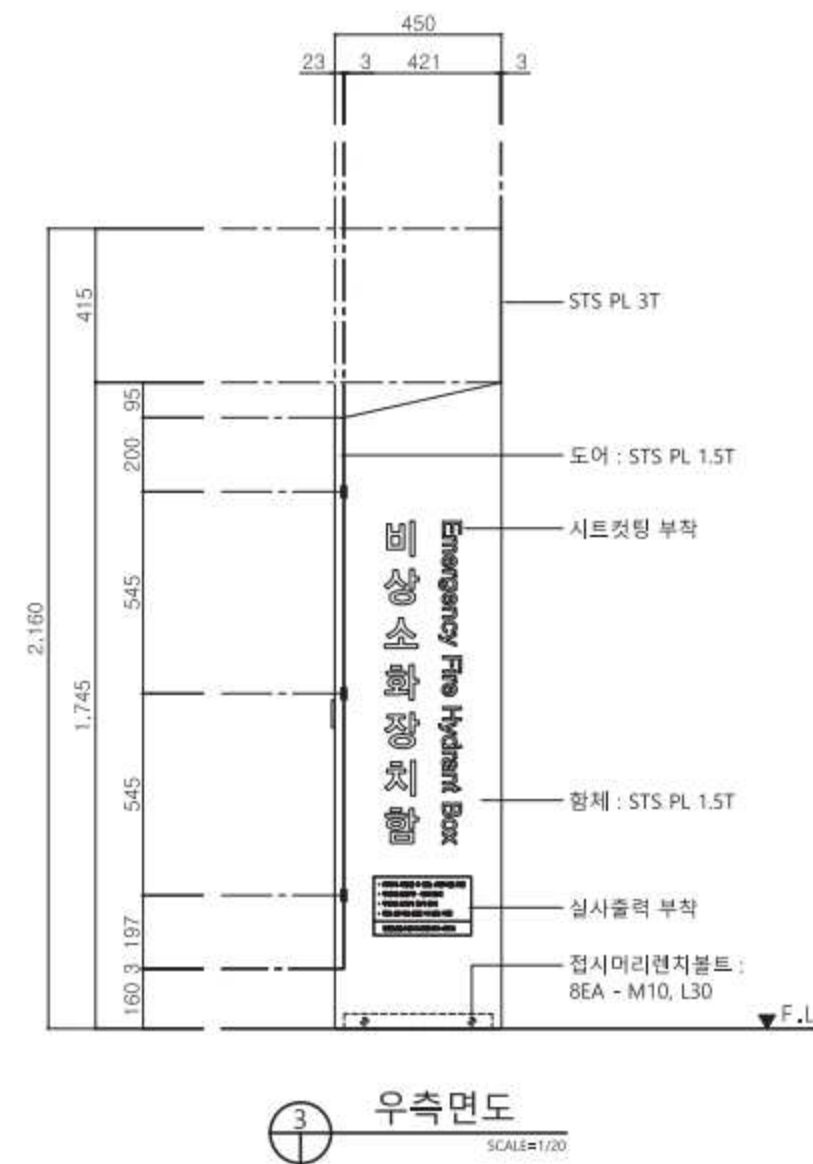

### 비 고 (Note)

※ 금속면 마감

ST'L PL, ST'L PIPE :  
녹막이도장 / 분체도장

STS PL : 분체도장

※ 도장컬러

기본색 : 레드  
강조색 : 화이트 (필5%)

※ 부자재

결합용 볼트 : STS

### 공 사 명 (Project Title)

인천광역시  
표준형디자인 6차 개발

### 도 면 명 (Drawing Title)

비상소화장치함  
평,입면도1

### 축 작 (Scale)

1 : 20

### 날 짜 (Date)

2019. 01.

### 승 인 (Approved By)

### 검 토 (Checked By)

### 제 도 (Drawing By)

### 디 자 인 (Design By)

### 일련번호 (Sheet No.)

186


### 도면번호 (Drawing No.)

DF-A-301




## 비상소화장치함 \_ 입면도2

SCALE = 1 : 20

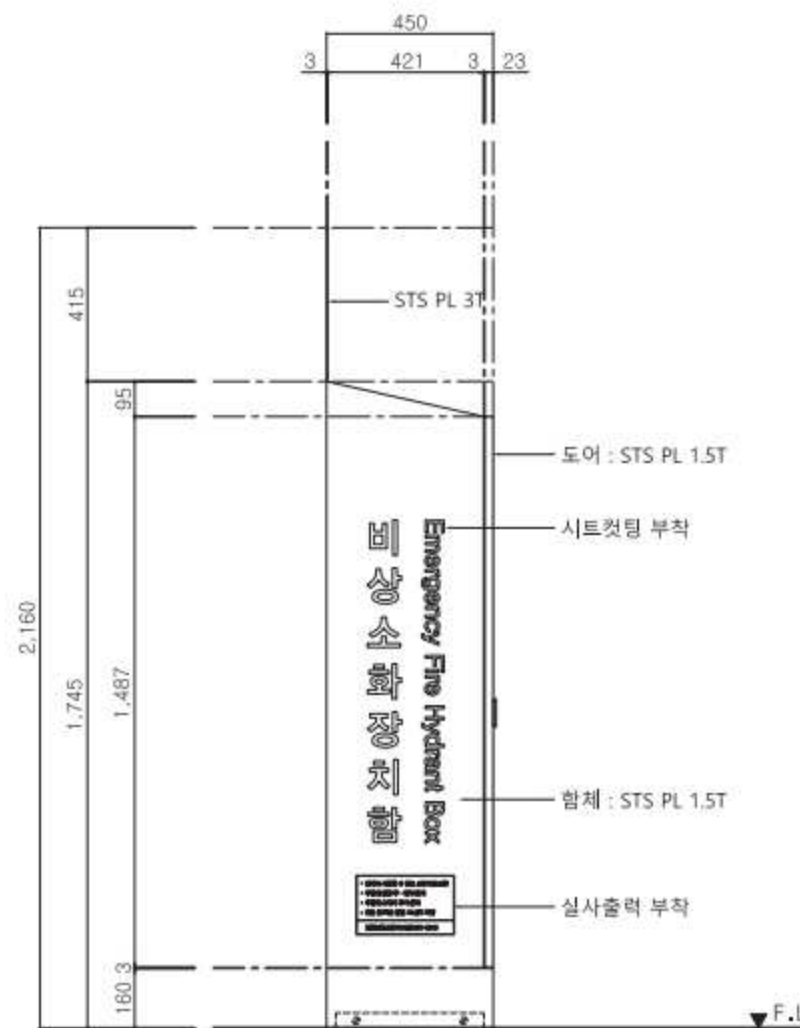

좌측면도

SCALE=1/20

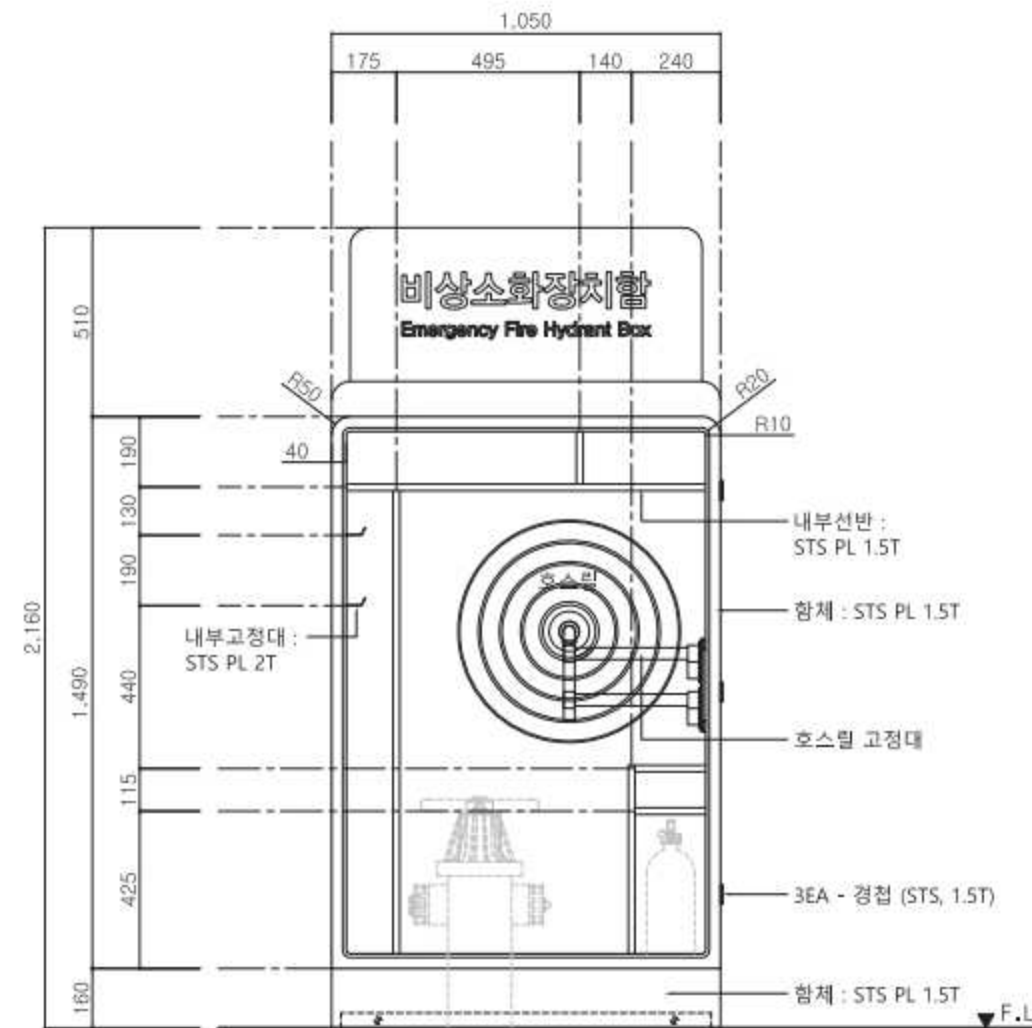

내부정면도 (도어 OPEN)

SCALE=1/20

비 고 (Note)

※ 금속면 마감

ST'L PL, ST'L PIPE :  
녹막이도장 / 분체도장

STS PL : 분체도장

※ 도장컬러

기본색 : 레드  
강조색 : 화이트 (필5%)

※ 부자재

결합용 볼트 : STS

공 사 명 (Project Title)

인천광역시  
표준형디자인 6차 개발

도 면 명 (Drawing Title)

비상소화장치함  
입면도2

축 작 (Scale)

1 : 20

날 짜 (Date)

2019. 01.

승 인 (Approved By)

검 토 (Checked By)

제 도 (Drawing By)

디 자 인 (Design By)

일련번호 (Sheet No.)

187

도면번호 (Drawing No.)


DF-A-302






## 비상소화장치함 \_ 기초도


SCALE = 1 : 10

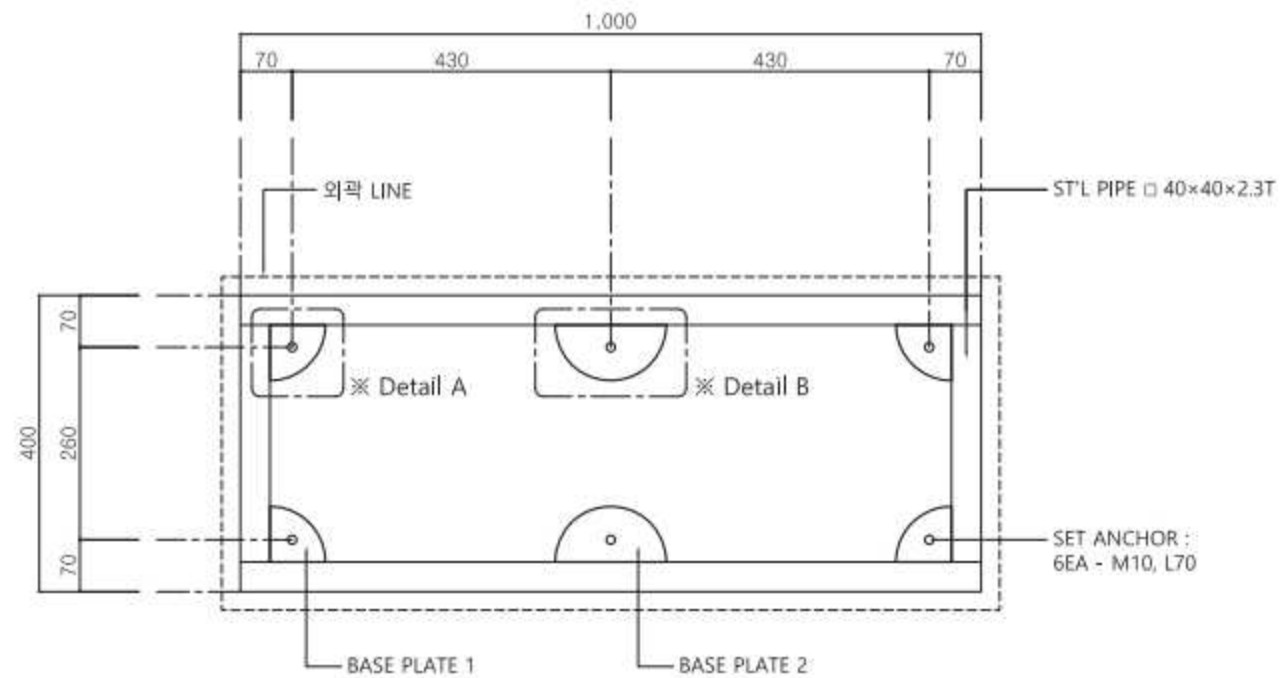


① 평면도  
SCALE=1/10

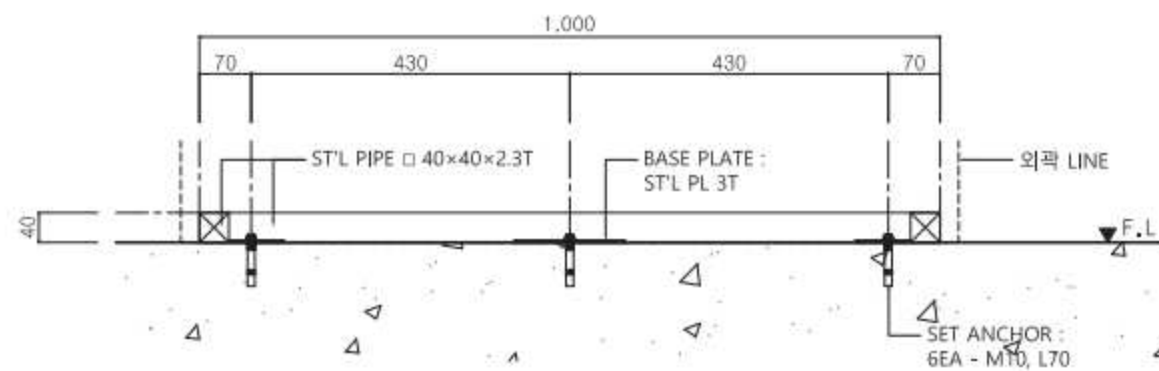


② 정면도  
SCALE=1/10

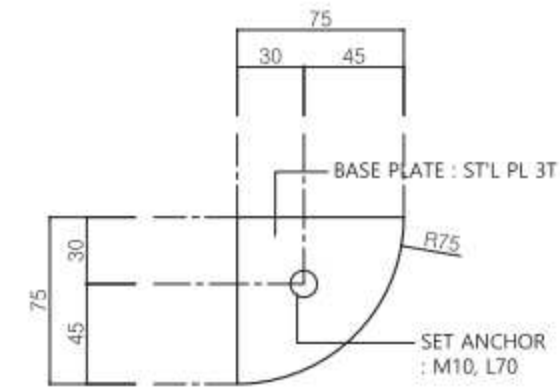

⑤ Detail A  
SCALE=3/10

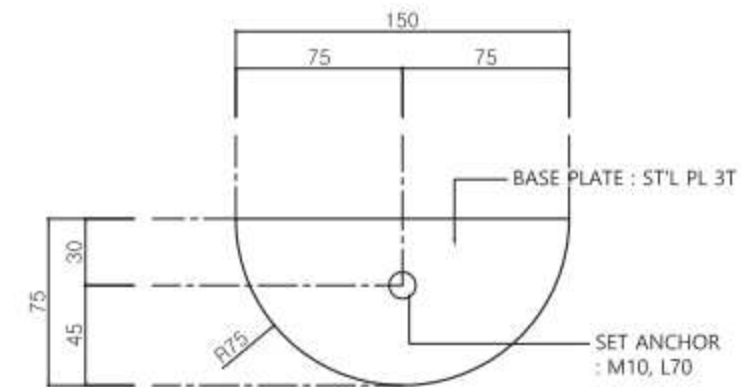

④ Detail B  
SCALE=3/10

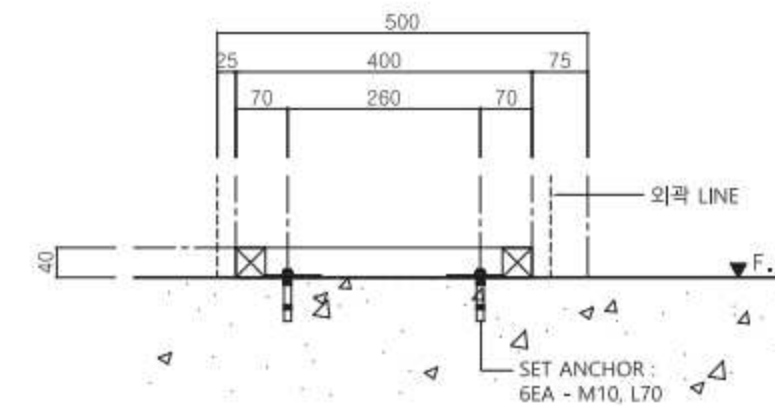

③ 우측면도  
SCALE=1/10

### 비 고 (Note)

※ 금속면 마감

ST'L PL, ST'L PIPE :  
녹막이도장 / 분체도장

STS PL : 분체도장

※ 도장컬러

기본색 : 레드  
강조색 : 화이트 (필5%)

※ 부자재

결합용 볼트 : STS

### 공 사 명 (Project Title)

인천광역시  
표준형디자인 6차 개발

### 도 면 명 (Drawing Title)

비상소화장치함  
기초도

### 축 작 (Scale)

1 : 10

### 날 짜 (Date)

2019. 01.

### 승 인 (Approved By)

### 검 토 (Checked By)

### 제 도 (Drawing By)

### 디 자 인 (Design By)

### 일련번호 (Sheet No.)

188



### 도면번호 (Drawing No.)

DF-A-303





# 비상소화장치함 \_ 단면도1


SCALE = 1 : 10

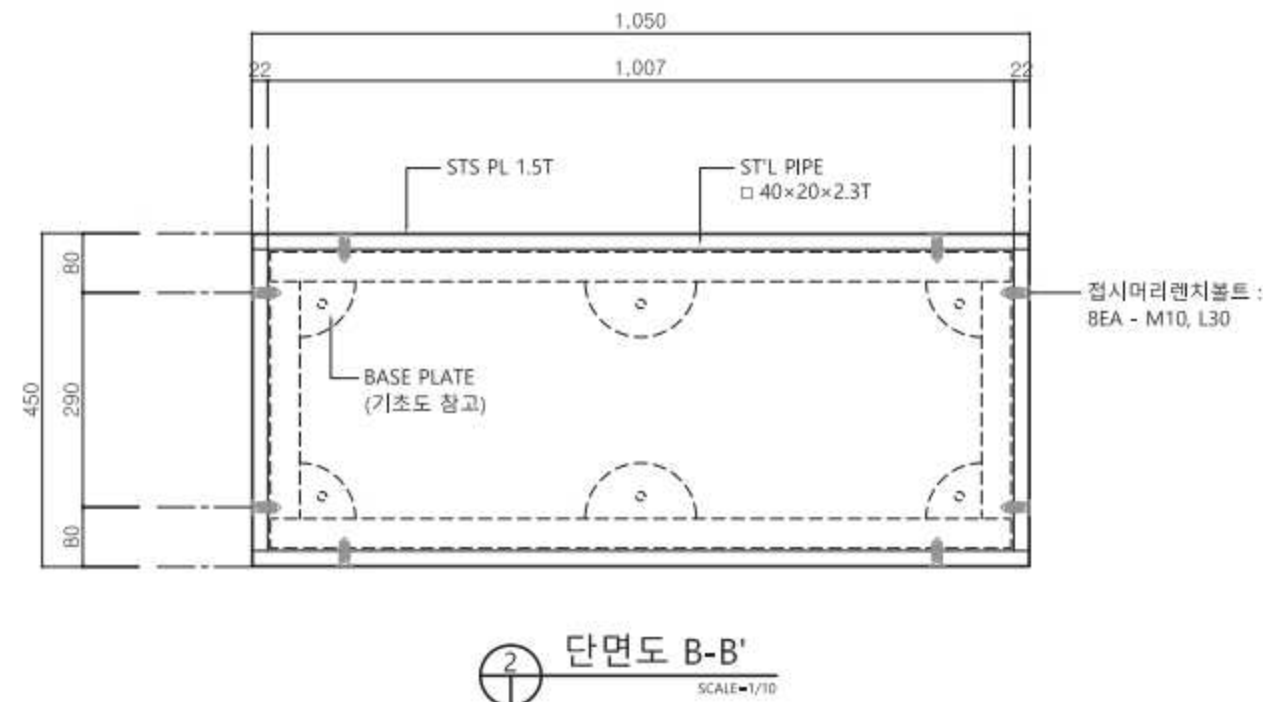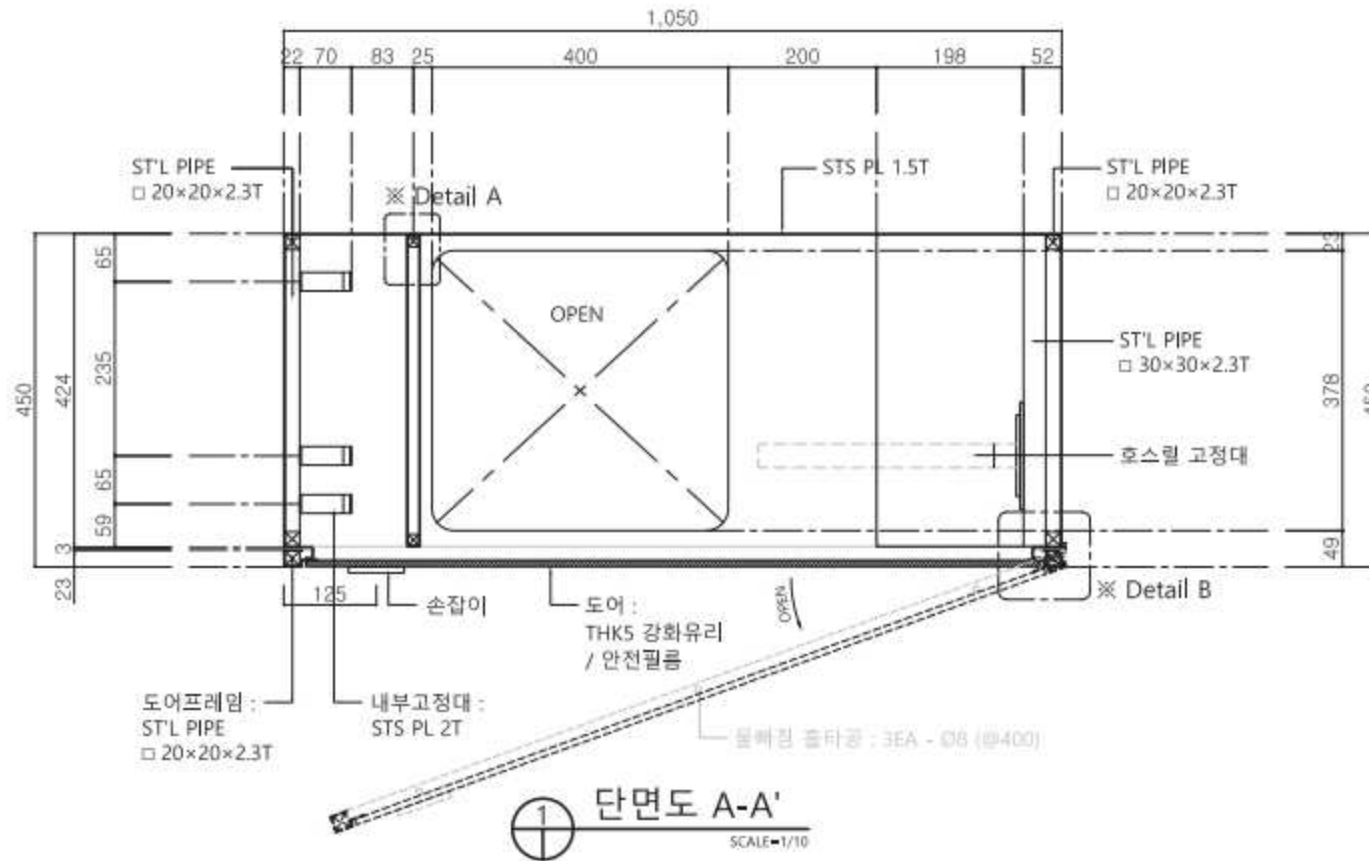

< KEY MAP >

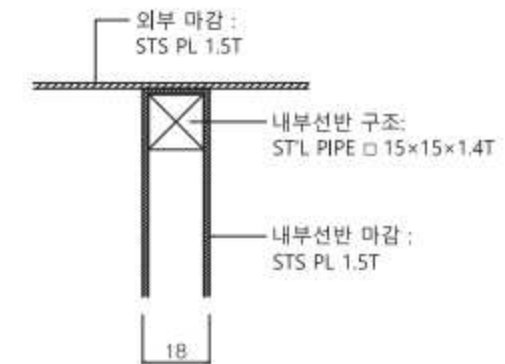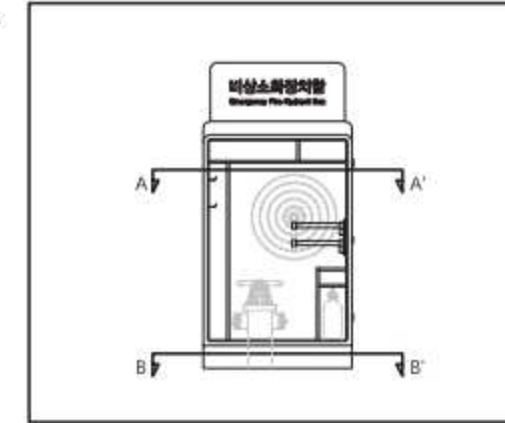

4 Detail A  
SCALE=1/2

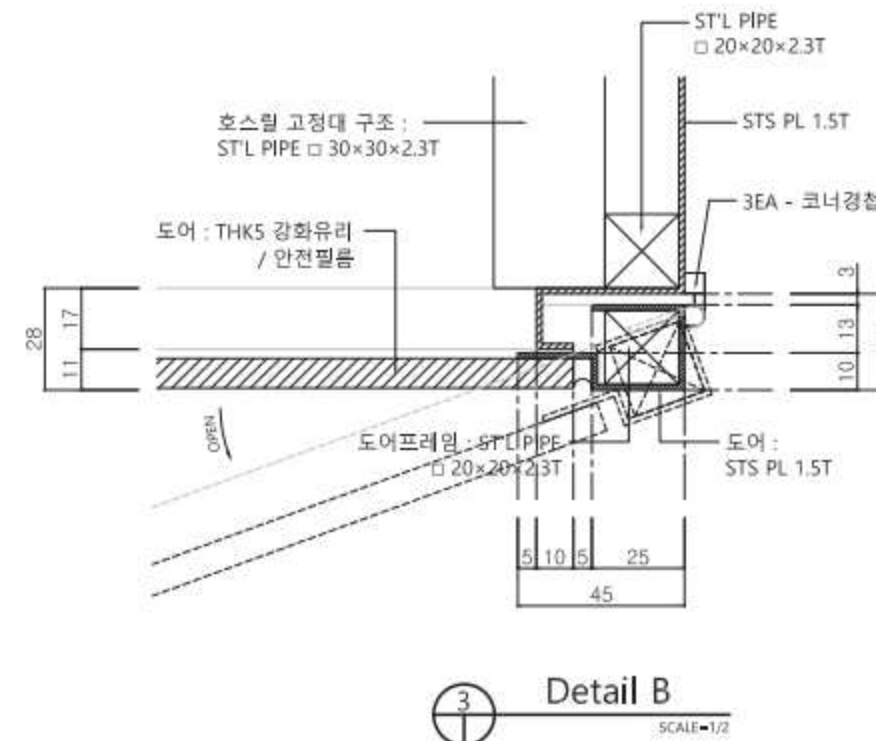

비 고 (Note)

※ 금속면 마감

ST'L PL, ST'L PIPE :  
녹막이도장 / 분체도장

STS PL : 분체도장

※ 도장컬러

기본색 : 레드  
강조색 : 화이트 (필5%)

※ 부자재

결합용 볼트 : STS

공사명 (Project Title)

연천광역시  
표준형디자인 6차 개발

도면명 (Drawing Title)

비상소화장치함  
단면도1

축 적 (Scale)

1 : 10

날 짜 (Date)

2019. 01.

승 인 (Approved By)

검 토 (Checked By)

제 도 (Drawing By)

디 자 인 (Design By)

일련번호 (Sheet No.)

189


도면번호 (Drawing No.)

DF-A-304







# 비상소화장치함 \_ 단면도2

SCALE = 1 : 20

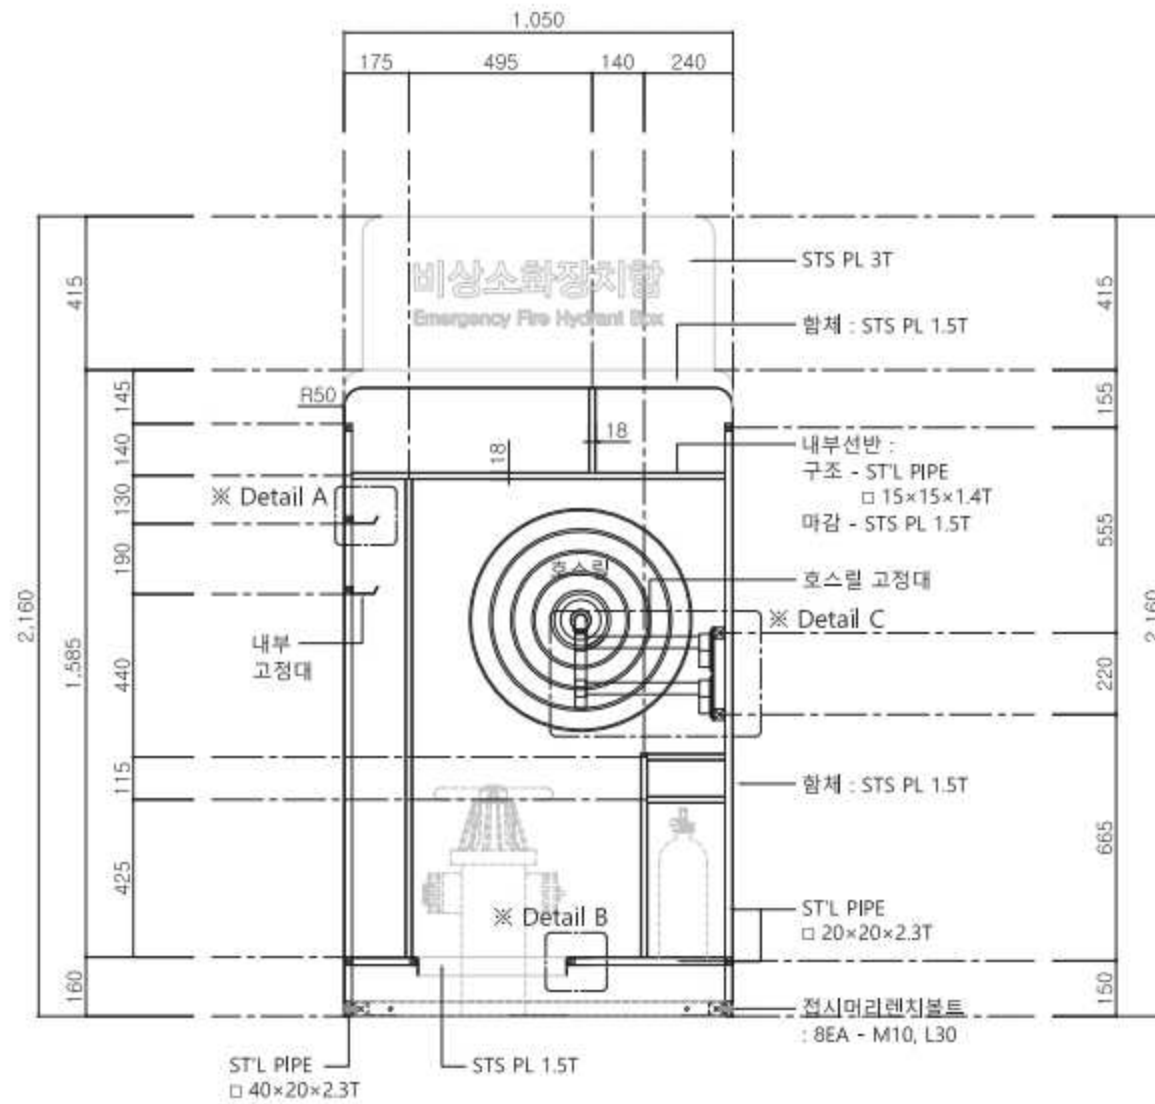

단면도 C-C'  
SCALE=1/20

< KEY MAP >

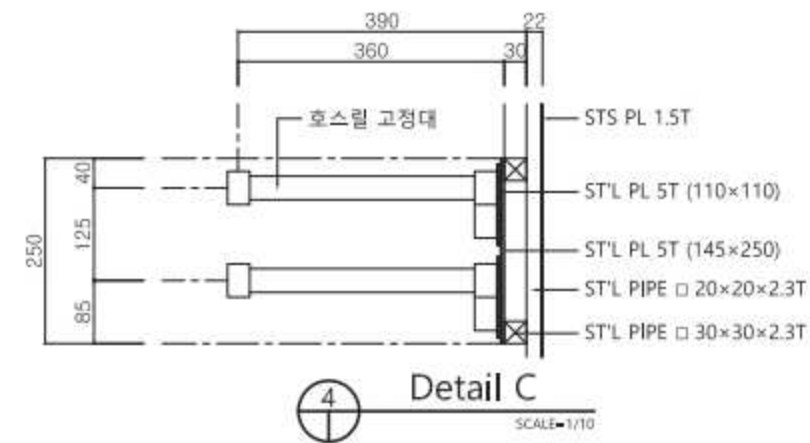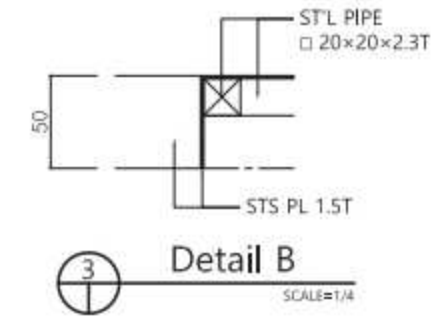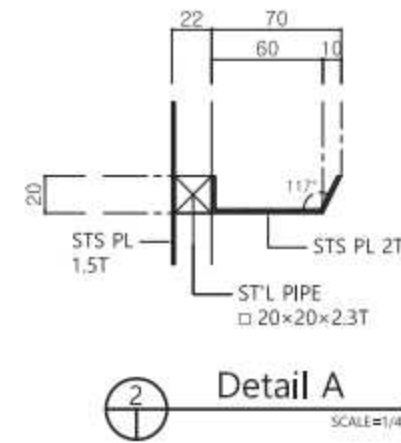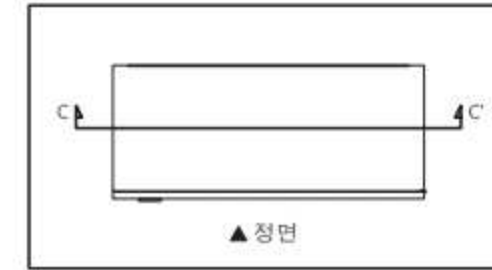

비 고 (Note)

※ 금속면 마감

ST'L PL, ST'L PIPE :  
녹막이도장 / 분체도장

STS PL : 분체도장

※ 도장컬러

기본색 : 레드  
강조색 : 화이트 (필5%)

※ 부자재

결합용 볼트 : STS

공 사 명 (Project Title)

인천광역시  
표준형디자인 6차 개발

도 면 명 (Drawing Title)

비상소화장치함  
단면도2

축 작 (Scale)

1 : 20

날 짜 (Date)

2019. 01.

승 인 (Approved By)

검 토 (Checked By)

제 도 (Drawing By)

디 자 인 (Design By)

일련번호 (Sheet No.)

190


도면번호 (Drawing No.)

DF-A-305




# 비상소화장치함 \_ 단면도3


SCALE = 1 : 20

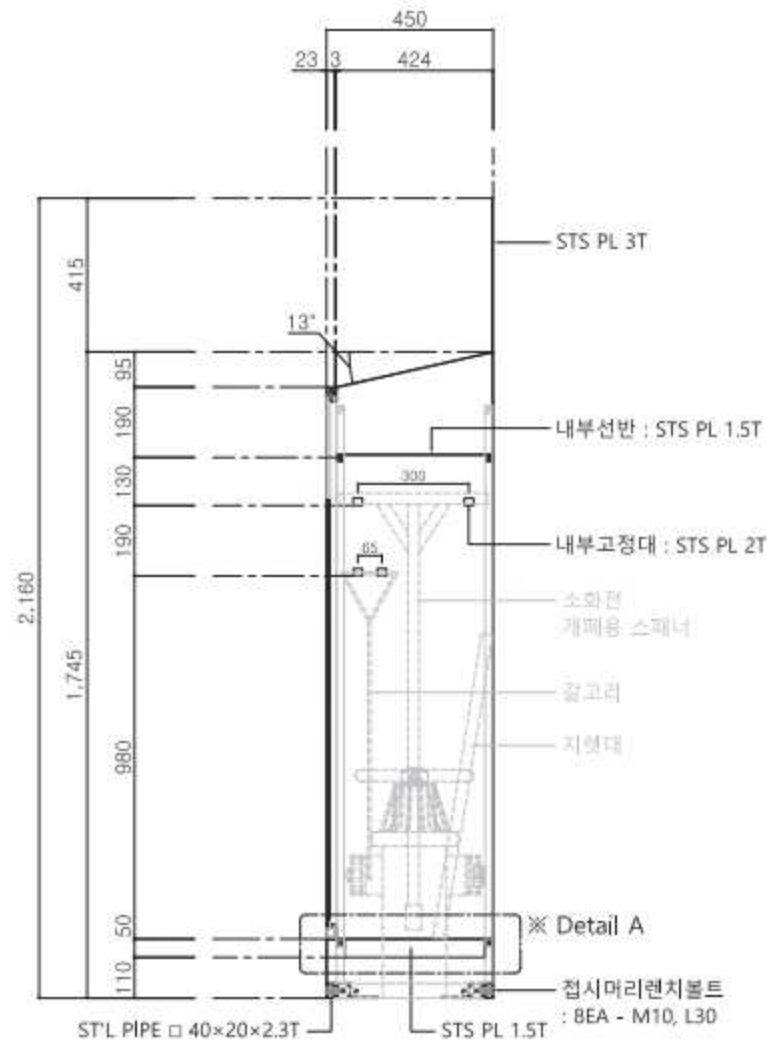

① 단면도 D-D'  
SCALE=1/20


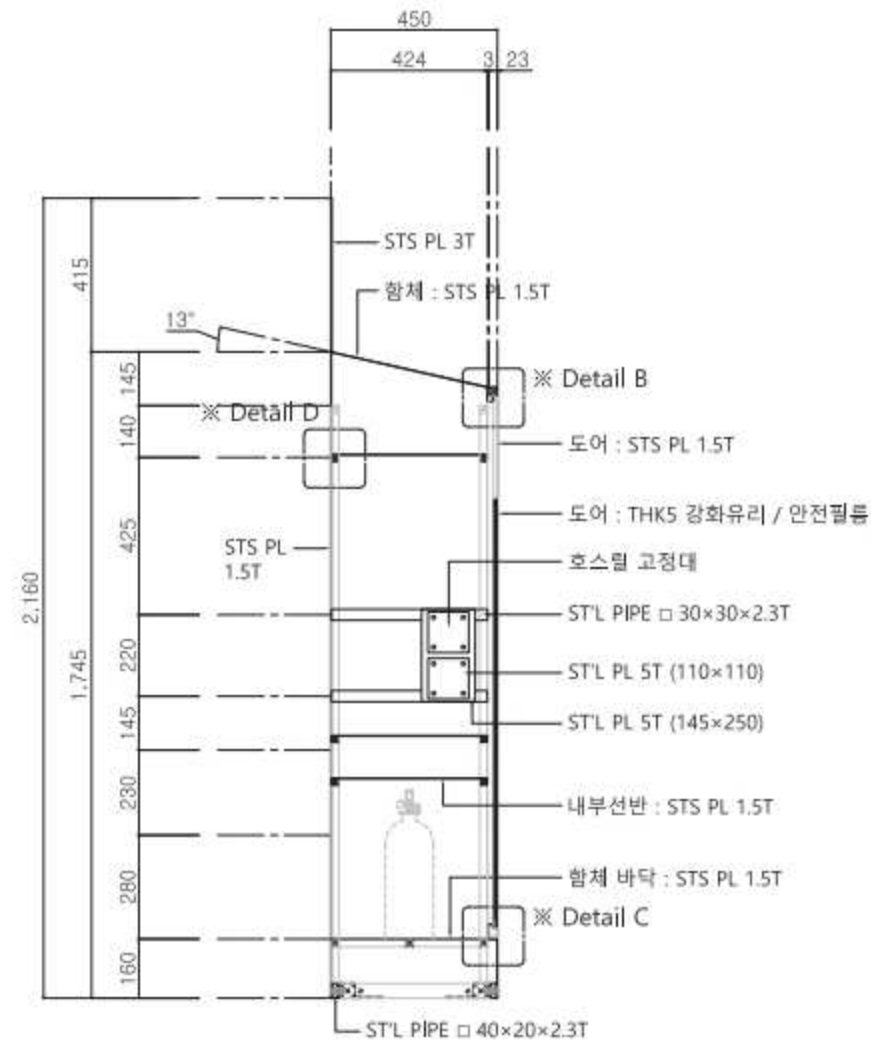


② 단면도 E-E'  
SCALE=1/20

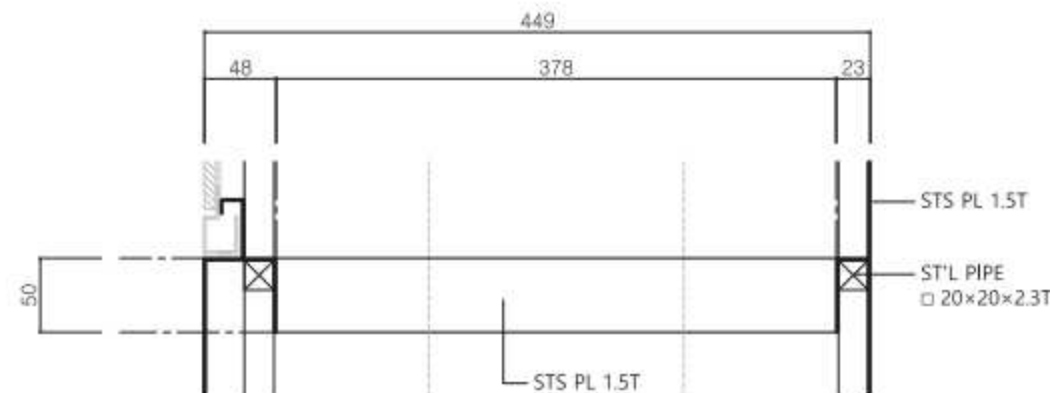


③ Detail A  
SCALE=1/5

< KEY MAP >

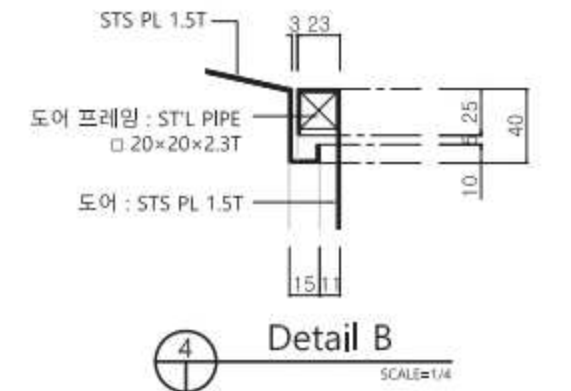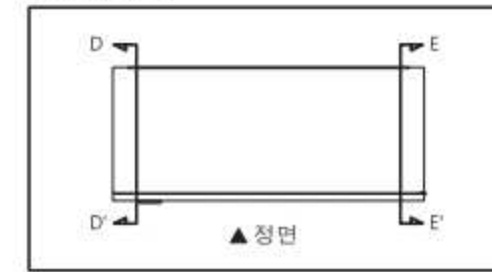

⑤ Detail C  
SCALE=1/4

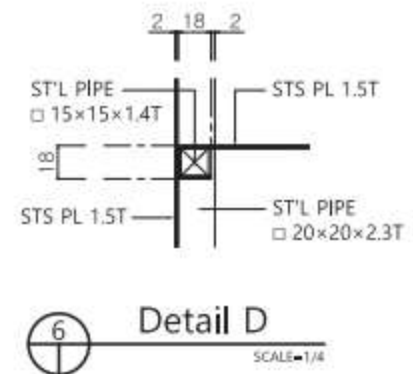

⑥ Detail D  
SCALE=1/4

비 고 (Note)

※ 금속면 마감

ST'L PL, ST'L PIPE :  
녹막이도장 / 분체도장

STS PL : 분체도장

※ 도장컬러

기본색 : 레드  
강조색 : 화이트 (필5%)

※ 부자재

결합용 볼트 : STS

공 사 명 (Project Title)

인천광역시  
표준형디자인 6차 개발

도 면 명 (Drawing Title)

비상소화장치함  
단면도3

축 작 (Scale)

1 : 20

날 짜 (Date)

2019. 01.

승 인 (Approved By)

검 토 (Checked By)

제 도 (Drawing By)

디 자 인 (Design By)

일련번호 (Sheet No.)

191

도면번호 (Drawing No.)


DF-A-306






## 구호용품보관함 \_ 평,입면도1


SCALE = 1 : 20

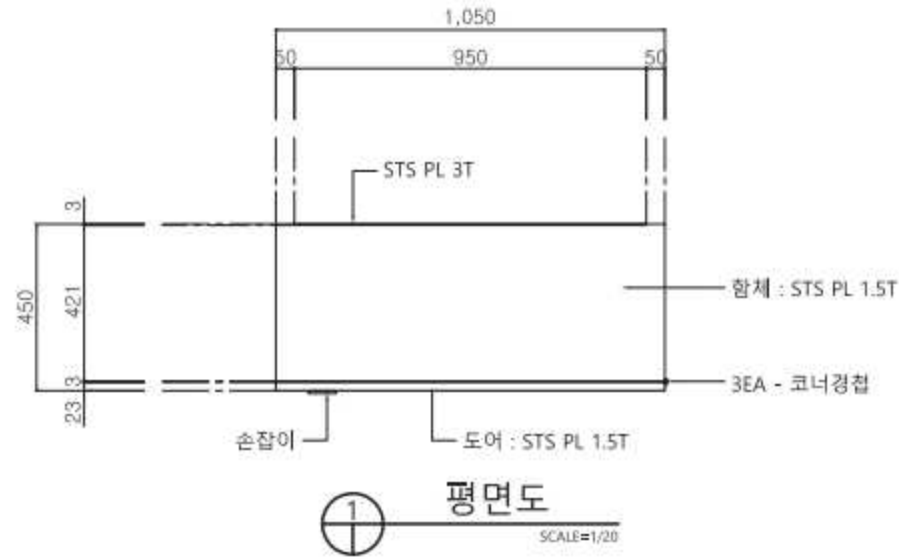

1 평면도  
SCALE=1/20

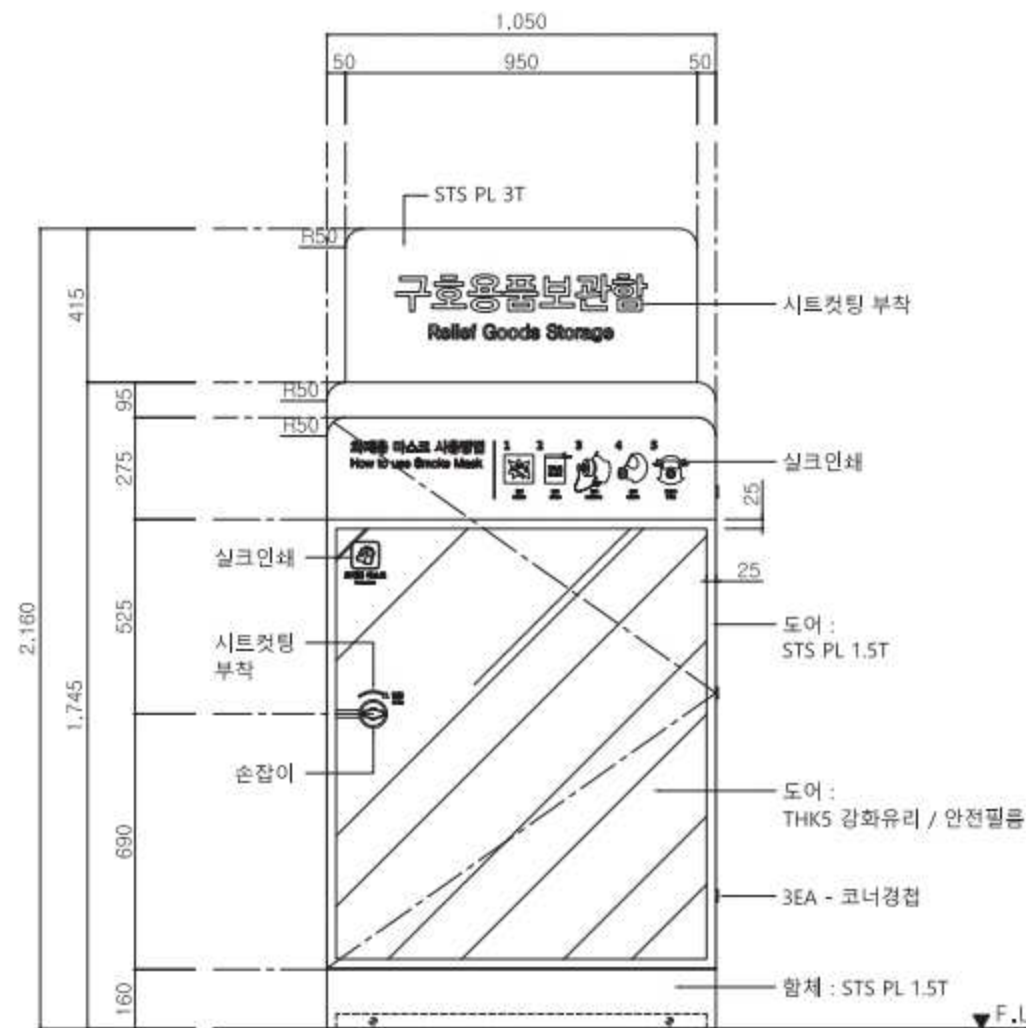

2 정면도  
SCALE=1/20

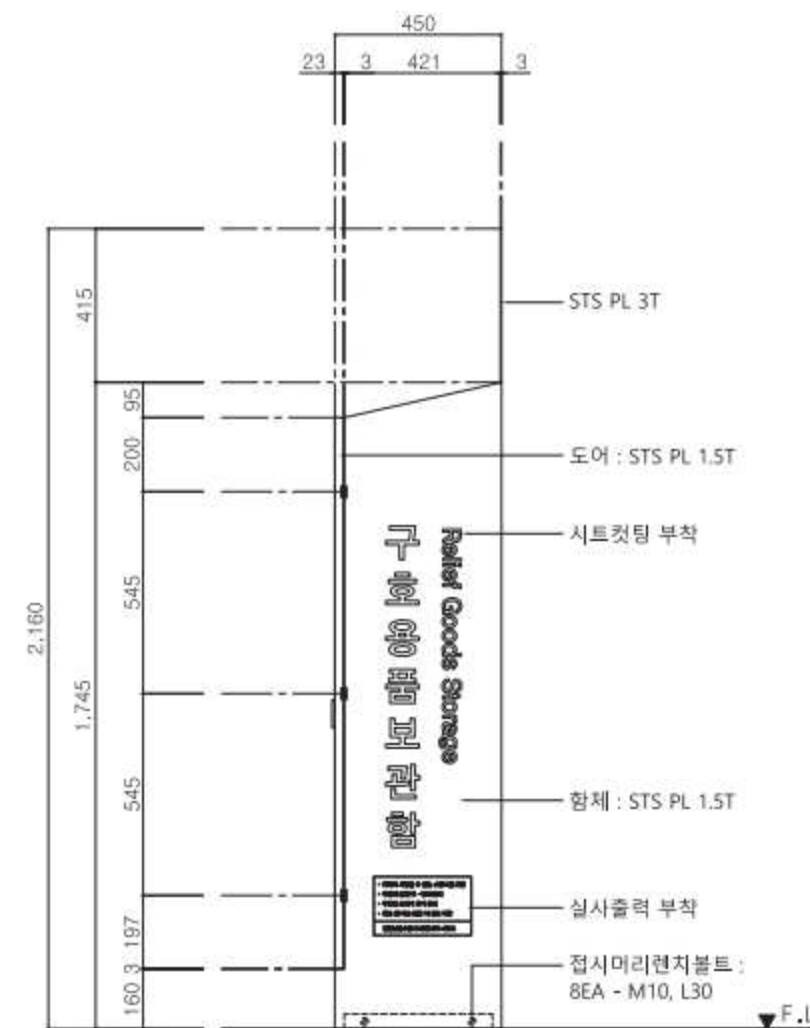

3 우측면도  
SCALE=1/20

### 비 고 (Note)

※ 금속면 마감

ST'L PL, ST'L PIPE :  
녹막이도장 / 분체도장

STS PL : 분체도장

※ 도장컬러

기본색 : 라이트블루  
강조색 : 화이트 (필5%)

※ 부자재

결합용 볼트 : STS

### 공 사 명 (Project Title)

인천광역시  
표준형디자인 6차 개편

### 도 면 명 (Drawing Title)

구호용품보관함  
평,입면도1

### 축 척 (Scale)

1 : 20

### 날 짜 (Date)

2019. 01.

### 승 인 (Approved By)

### 검 토 (Checked By)

### 제 도 (Drawing By)

### 디 자 인 (Design By)

### 일련번호 (Sheet No.)

192


### 도면번호 (Drawing No.)

DF-A-401




# 구호용품보관함 \_ 입면도2

SCALE = 1 : 20

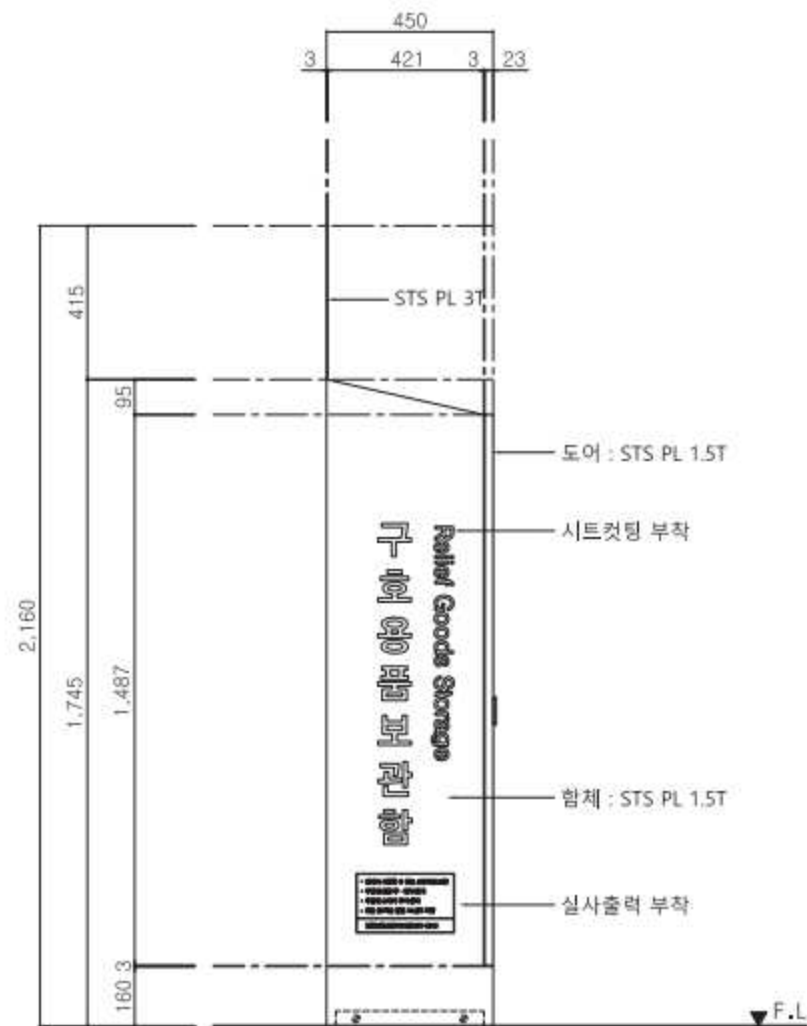

1 좌측면도  
SCALE=1/20

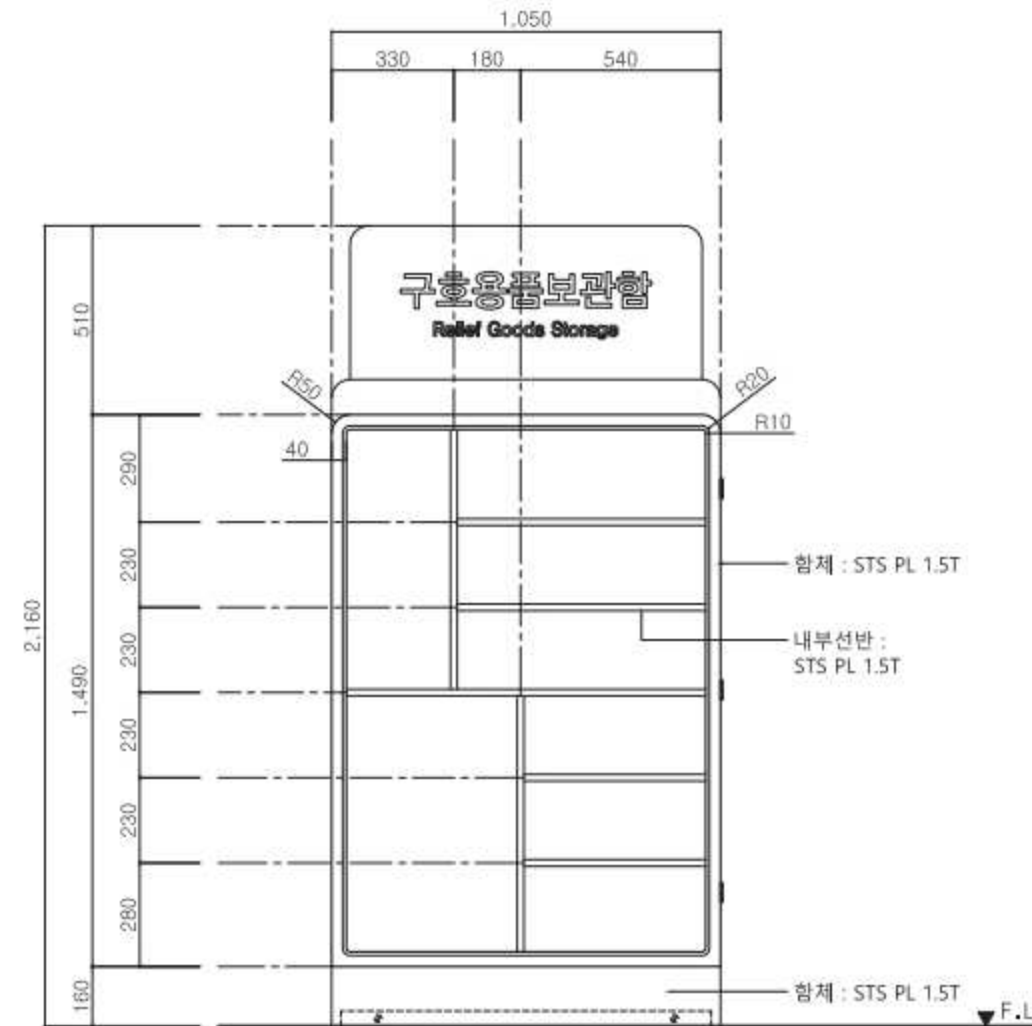

2 내부정면도 (도어 OPEN)  
SCALE=1/20

## 비 고 (Note)

※ 금속면 마감

ST'L PL, ST'L PIPE :  
녹막이도장 / 분체도장

STS PL : 분체도장

※ 도장컬러

기본색 : 라이트블루  
강조색 : 화이트 (필5%)

※ 부자재

결합용 볼트 : STS

## 공 사 명 (Project Title)

인천광역시  
표준형디자인 6차 개발

## 도 면 명 (Drawing Title)

구호용품보관함  
입면도2

## 축 작 (Scale)

1 : 20

## 날 짜 (Date)

2019. 01.

## 승 인 (Approved By)

## 검 토 (Checked By)

## 제 도 (Drawing By)

## 디 자 인 (Design By)

## 일련번호 (Sheet No.)

193


## 도면번호 (Drawing No.)

DF-A-402




# 구호용품보관함 \_ 기초도


SCALE = 1 : 10

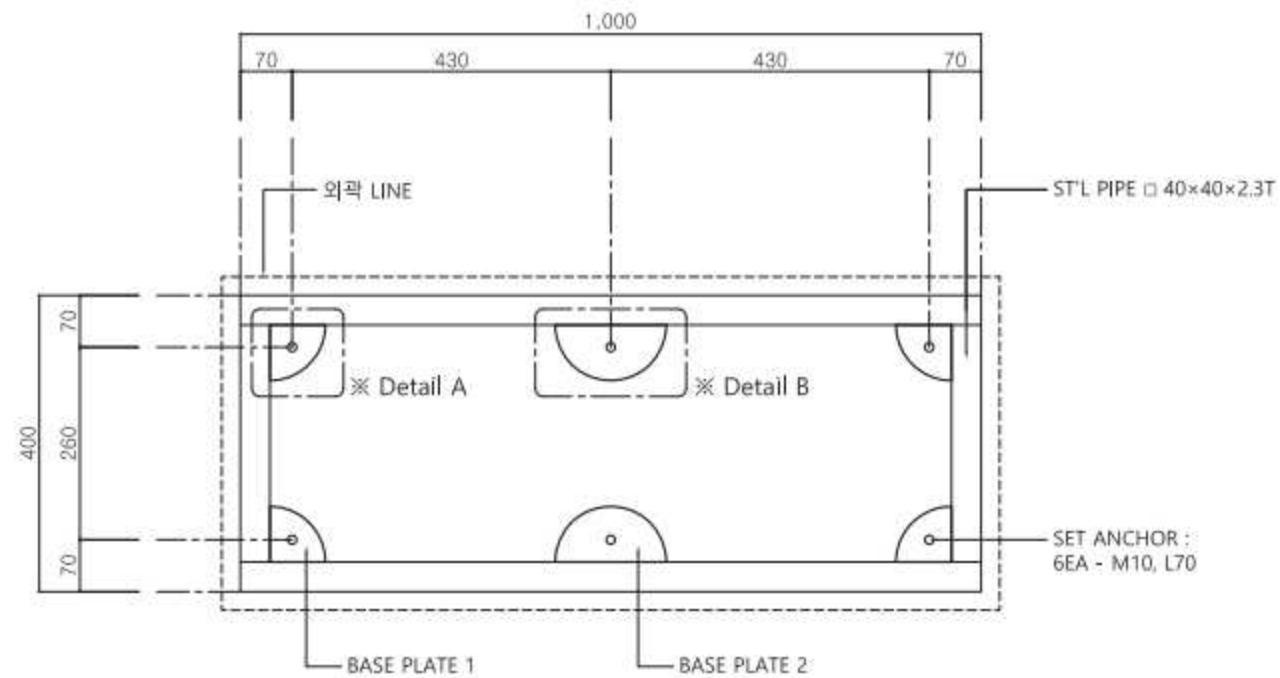


① 평면도  
SCALE=1/10

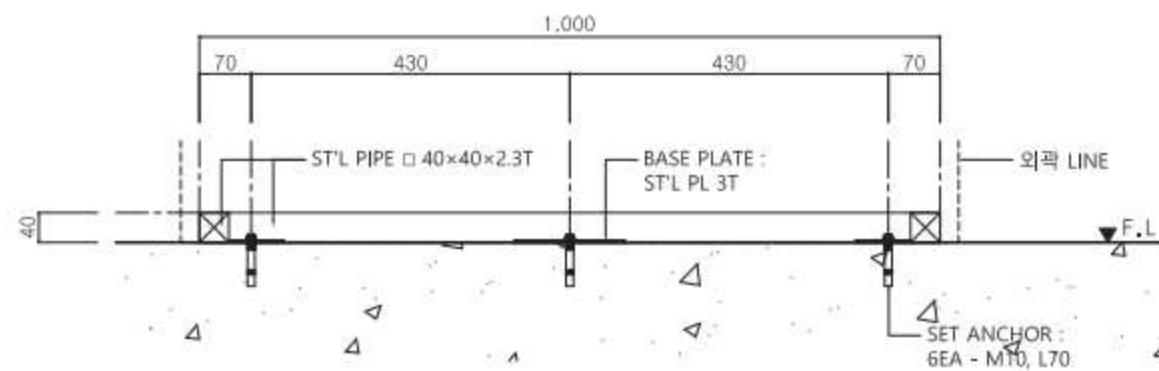


② 정면도  
SCALE=1/10

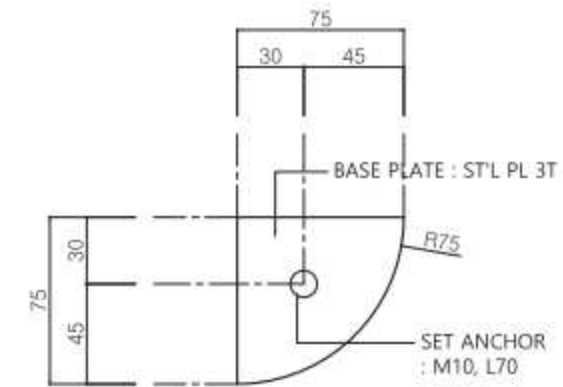

⑤ Detail A  
SCALE=3/10

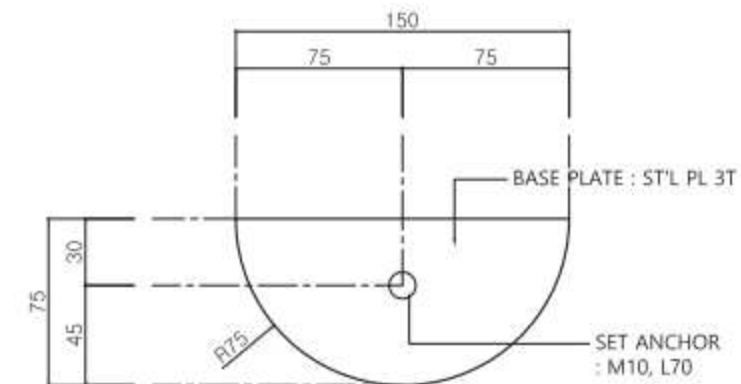

④ Detail B  
SCALE=3/10

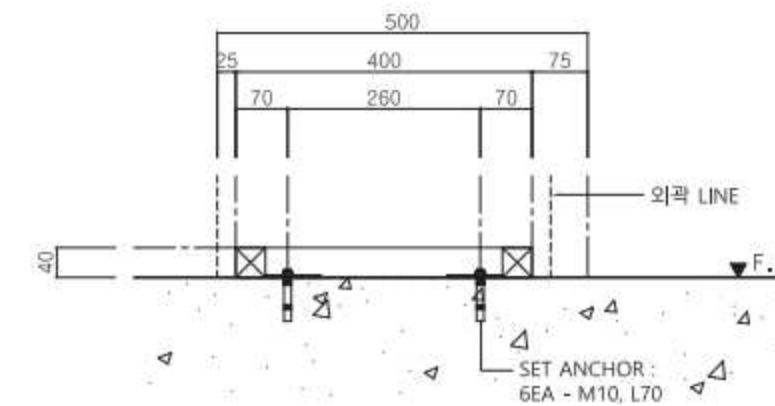

③ 우측면도  
SCALE=1/10

## 비 고 (Note)

※ 금속면 마감

ST'L PL, ST'L PIPE :  
녹막이도장 / 분체도장

STS PL : 분체도장

※ 도장컬러

기본색 : 라이트블루  
강조색 : 화이트 (필5%)

※ 부자재

결합용 볼트 : STS

## 공 사 명 (Project Title)

인천광역시  
표준형디자인 6차 개발

## 도 면 명 (Drawing Title)

구호용품보관함  
기초도

## 축 작 (Scale)

1 : 10

## 날 짜 (Date)

2019. 01.

## 승 인 (Approved By)

## 검 토 (Checked By)

## 제 도 (Drawing By)



## 디 자 인 (Design By)

## 일련번호 (Sheet No.)

194


## 도면번호 (Drawing No.)

DF-A-403

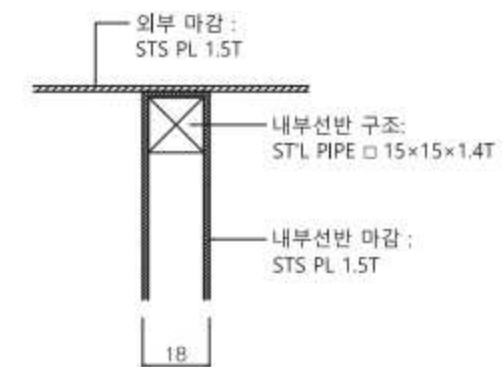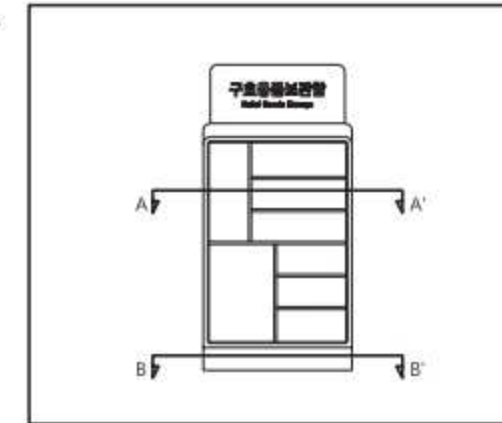[illegible]

Detail A

SCALE=1/2

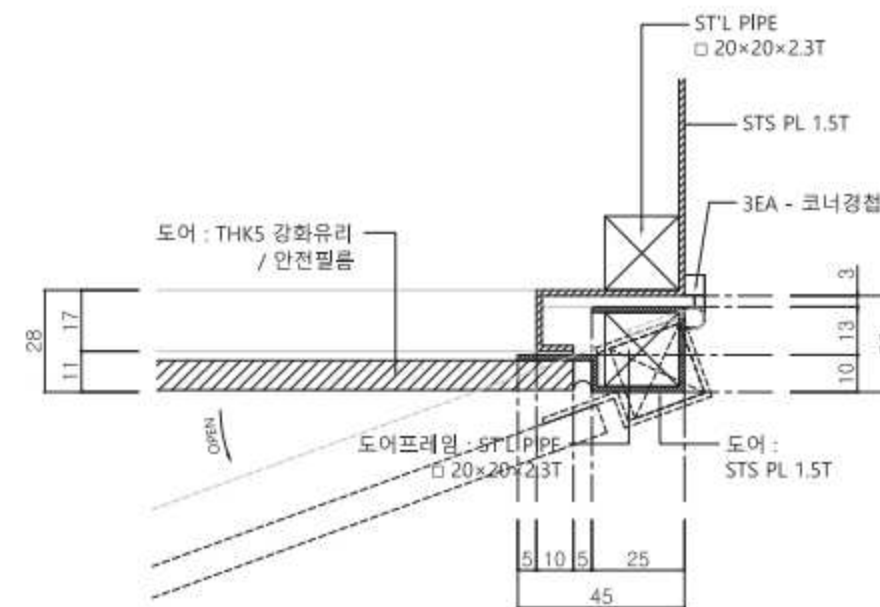

Detail B

SCALE=1/2


DF-A-404






# 구호용품보관함 \_ 단면도2

SCALE = 1 : 20


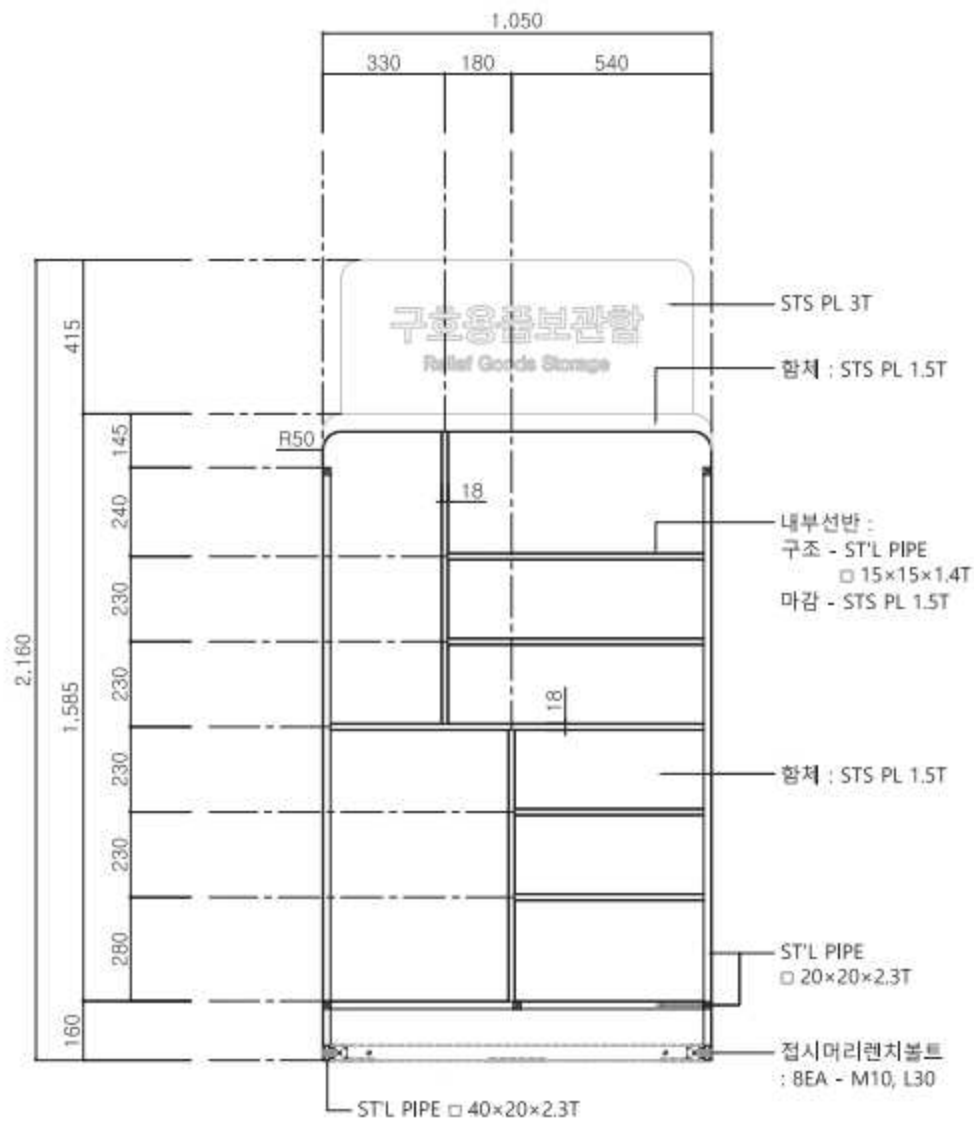


① 단면도 C-C'  
SCALE=1/20

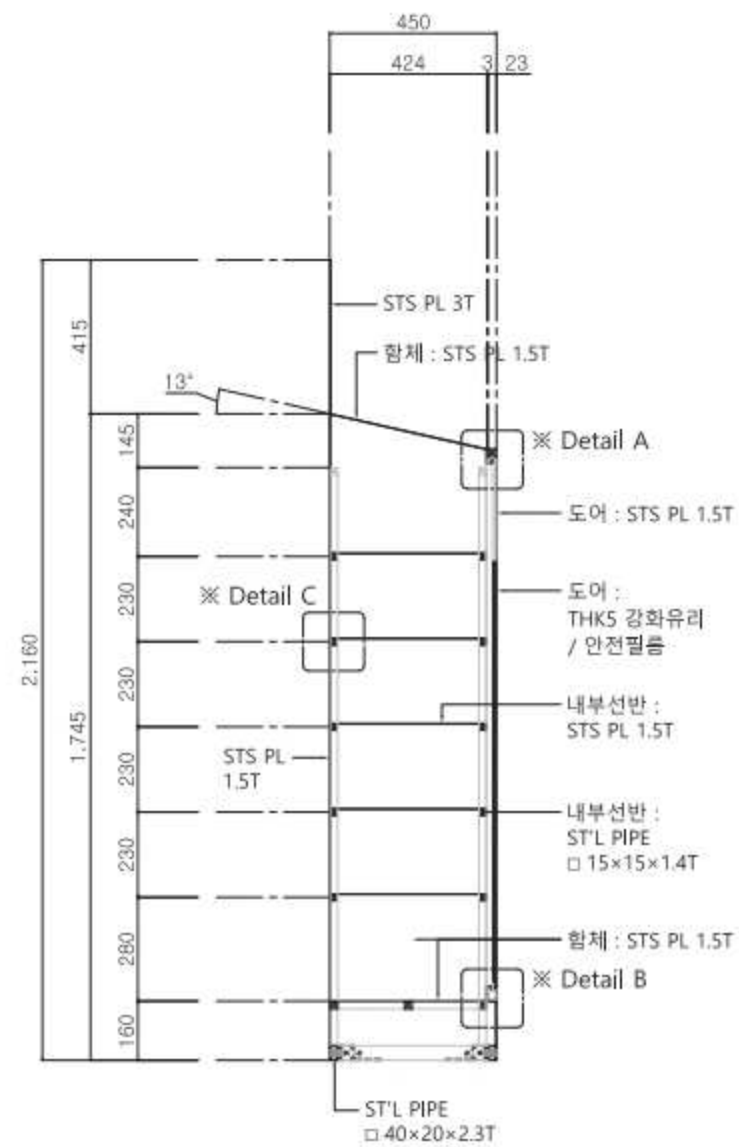


② 단면도 D-D'  
SCALE=1/20


< KEY MAP >

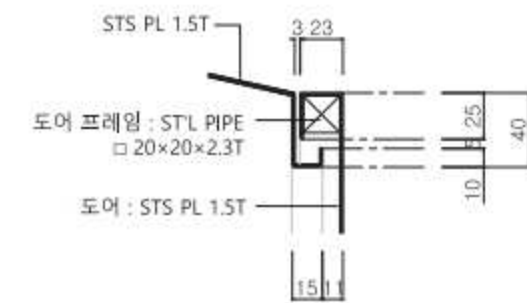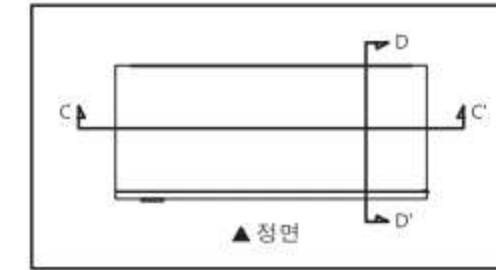

③ Detail A  
SCALE=1/4

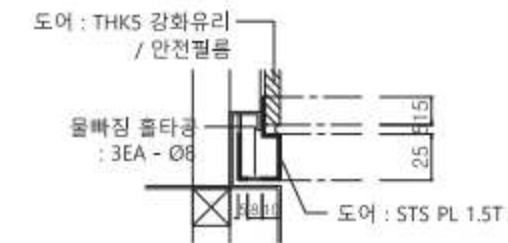

④ Detail B  
SCALE=1/4

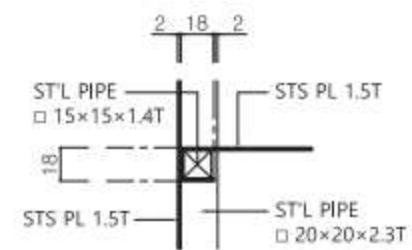

⑤ Detail C  
SCALE=1/4

비 고 (Note)

※ 금속면 마감

ST'L PL, ST'L PIPE :  
녹막이도장 / 분체도장

STS PL : 분체도장

※ 도장컬러

기본색 : 라이트블루  
강조색 : 화이트 (필5%)

※ 부자재

결합용 볼트 : STS

공 사 명 (Project Title)

연천광역시  
표준형디자인 6차 개발

도 면 명 (Drawing Title)

구호용품보관함  
단면도2

축 척 (Scale)

1 : 20

날 짜 (Date)

2019. 01.

승 인 (Approved By)

검 토 (Checked By)

제 도 (Drawing By)

디 자 인 (Design By)

일련번호 (Sheet No.)

196

도면번호 (Drawing No.)

DF-A-405


인천광역시 표준디자인  
재정비개발 실시설계도

---


**그늘막**

(유지품목)

| 구분 | 품 목 명            | 색상 Number |
|----|------------------|-----------|
| 1  | 그늘막 컬러 (인천바다색)   | NRIC-001  |
| 2  | 그늘막 컬러 (문학산색)    | NRIC-006  |
| 3  | 그늘막 컬러 (팔미도등대색)  | NRIC-007  |
| 4  | 정보표기 컬러 (개항장벽돌색) | NRIC-007  |
| 5  | 정보표기 컬러 (화이트)    | MC 2001   |

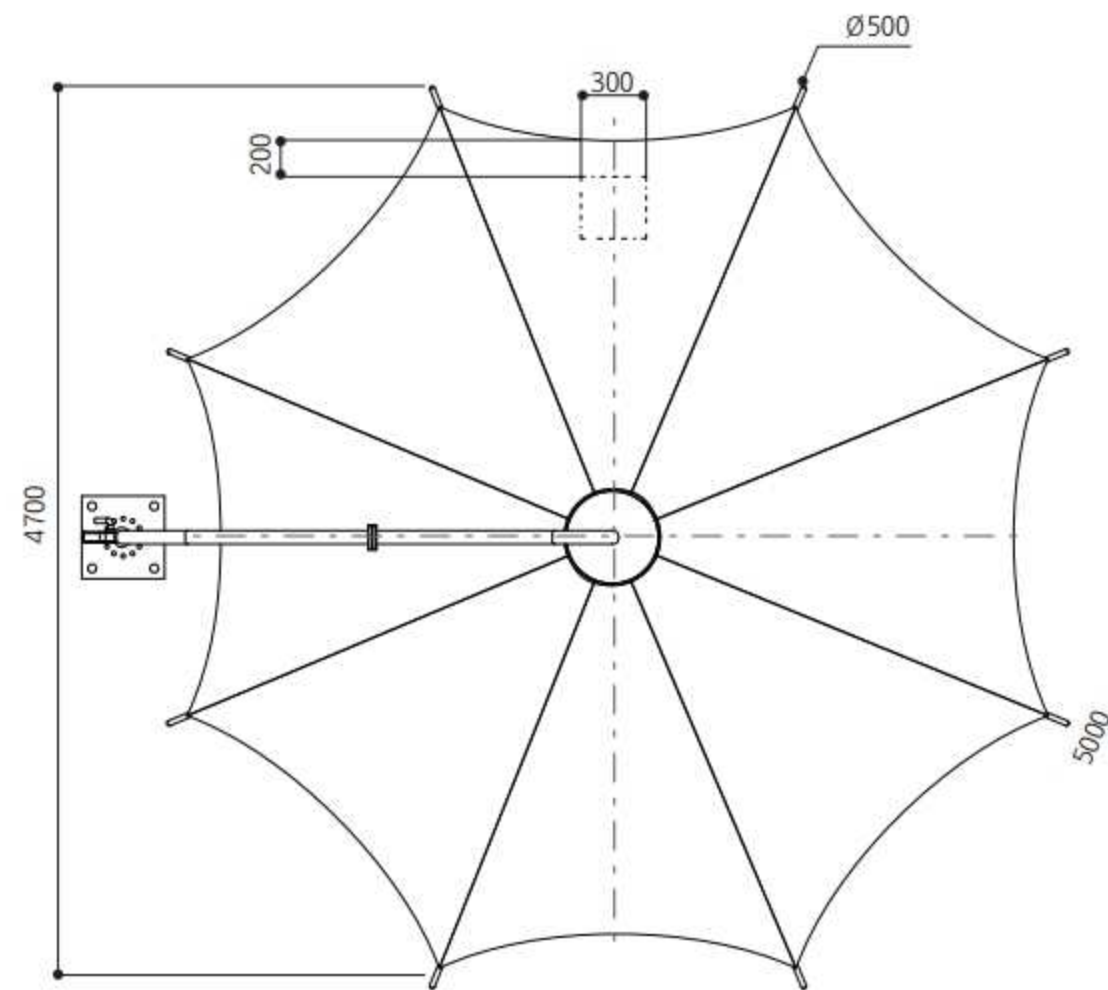

1 TOP VIEW  
197 SCALE : A3 1/40

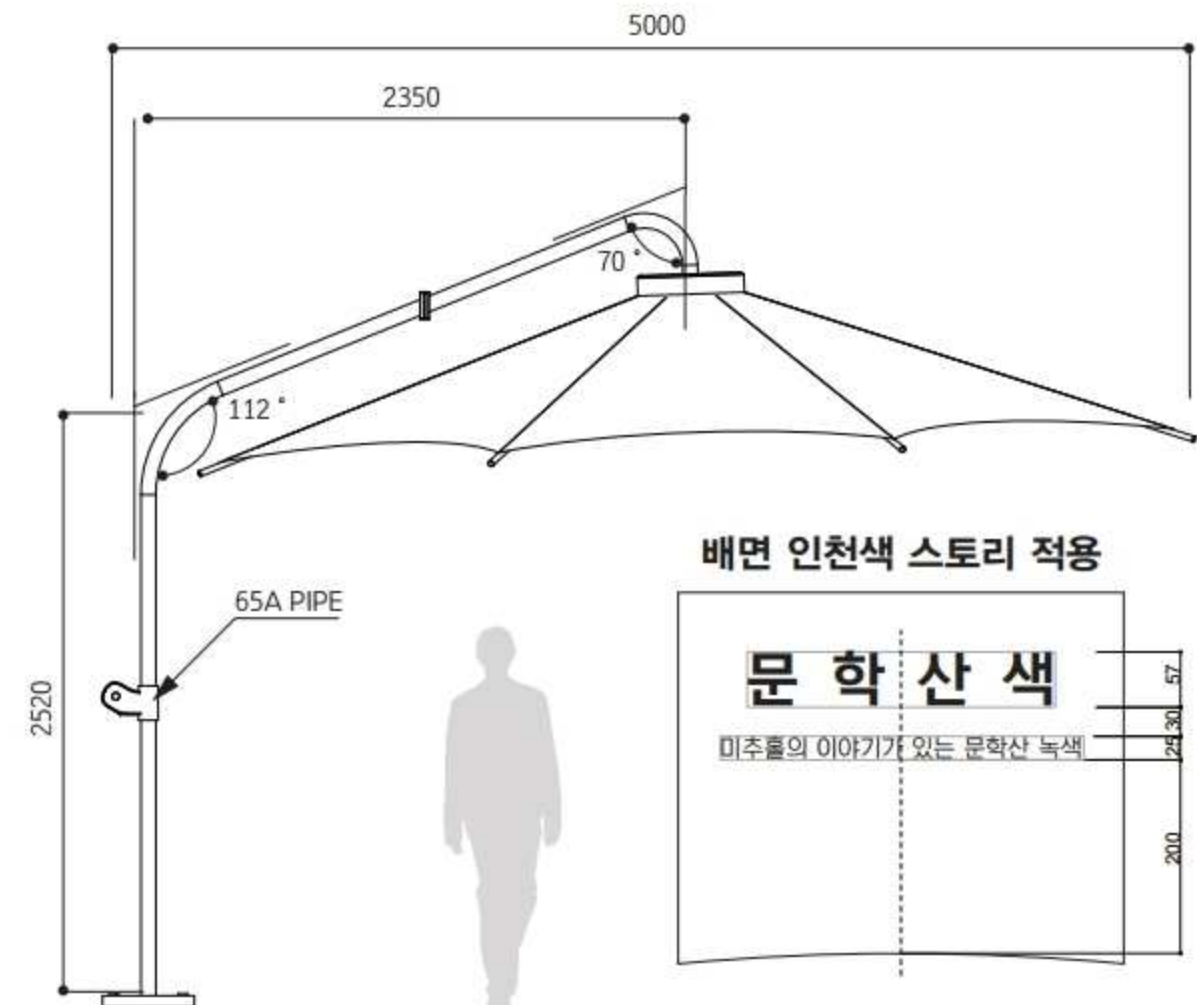

2 FRONT VIEW  
197 SCALE : A3 1/40

|              |                      |           |               |      |            |             |            |             |                   |             |
|--------------|----------------------|-----------|---------------|------|------------|-------------|------------|-------------|-------------------|-------------|
| PROJECT NAME | 인천광역시 표준디자인 (재정비) 개발 | FILE NAME | 그늘막<br>(유지품목) | SITE | DATE       | PROJECT No. | FILE SCALE | PRINT SCALE | CLIENT'S APPROVAL | 인천광역시 도시경관과 |
|              |                      |           |               | 도로   | 2020.04.20 | 197         | 1/40       |             |                   |             |

인천광역시 표준디자인  
재정비개발 실시설계도


---

**도서지역 쓰레기 수거·적치시설물**


(유지품목)




★이동식으로 바닥고정없음

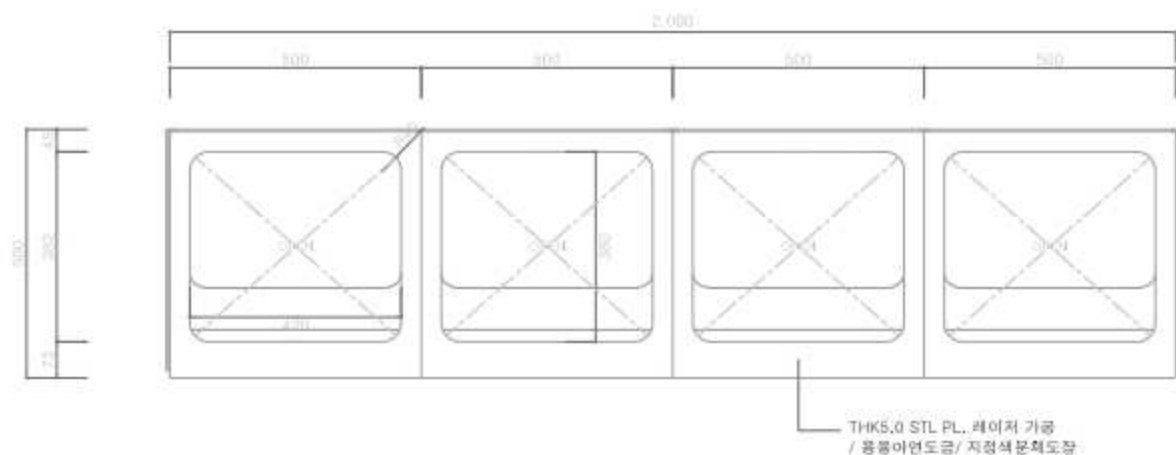

① 평면도  
SCALE=A3 : 1/15

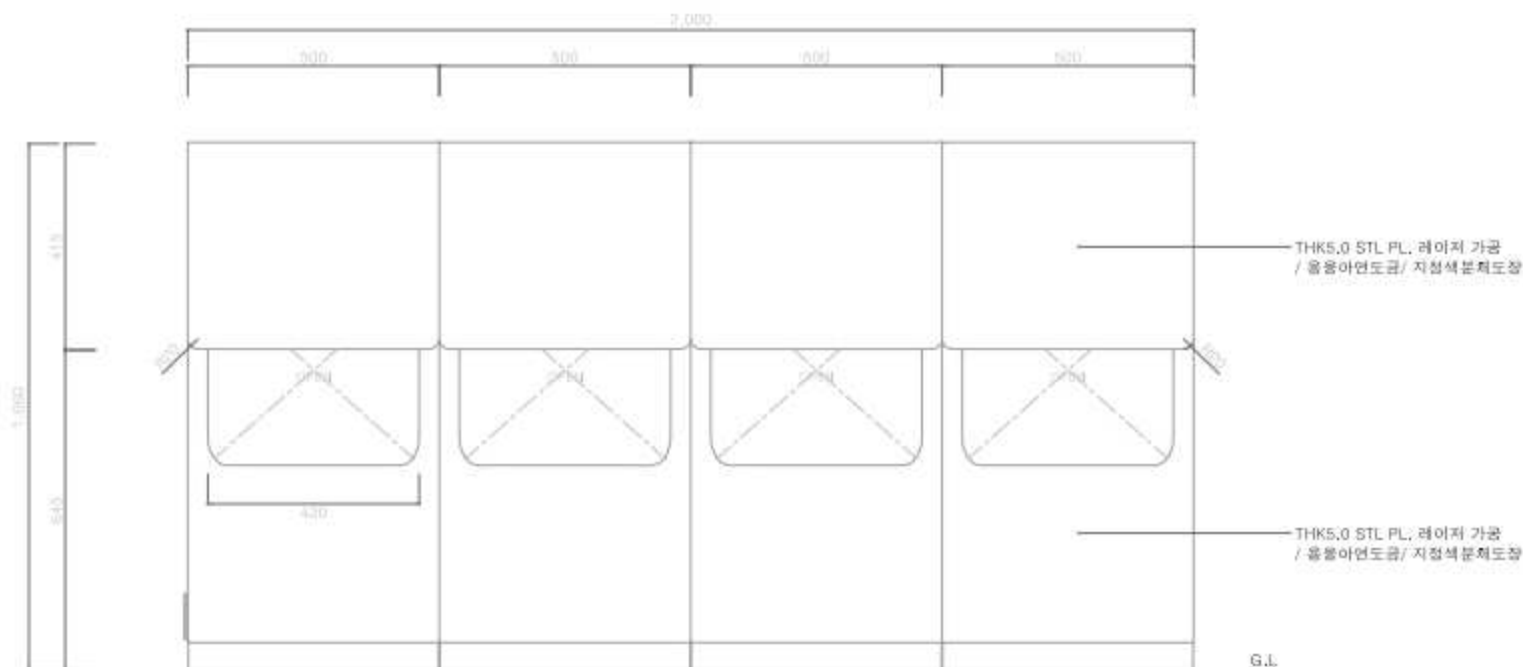


② 입면도  
SCALE=A3 : 1/15

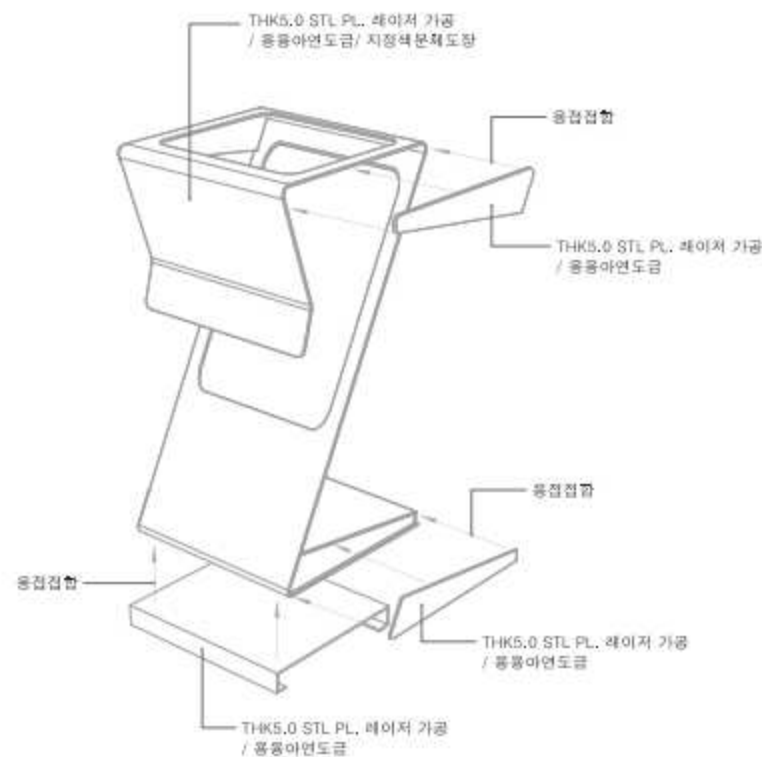

④ 접합상세도  
SCALE=A3 : NONE



⑤ 사시도  
SCALE=A3 : NONE

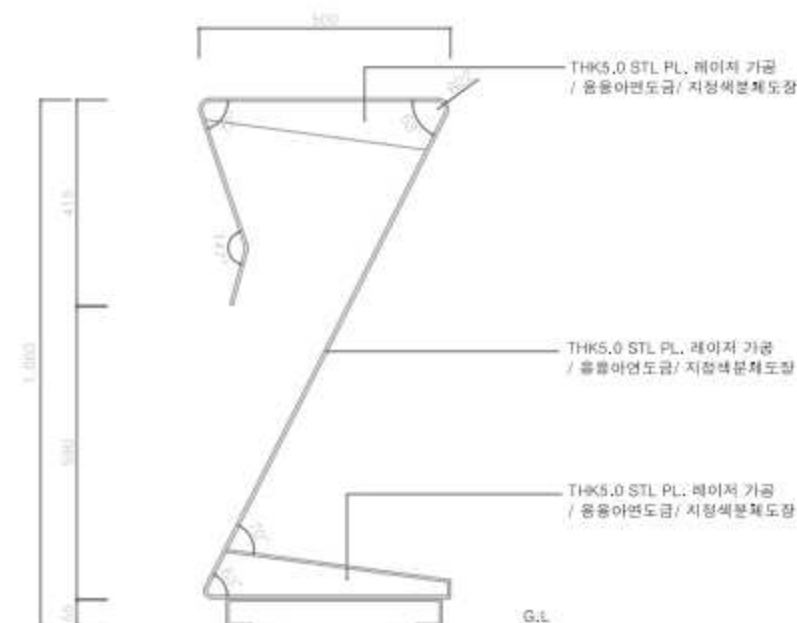

③ 측면도  
SCALE=A3 : 1/15

인천광역시

공사명 PROJECT TITLE

도면명 DRAWING TITLE

쓰레기통

비고 NOTE

- 한함설치도  
-  
-

설계 DRAWN BY

일자 DATE

2019. 00.

심사 CHECKED BY






축척 SCALE

A3:1/15

승인 APPROVED BY

도면번호

198

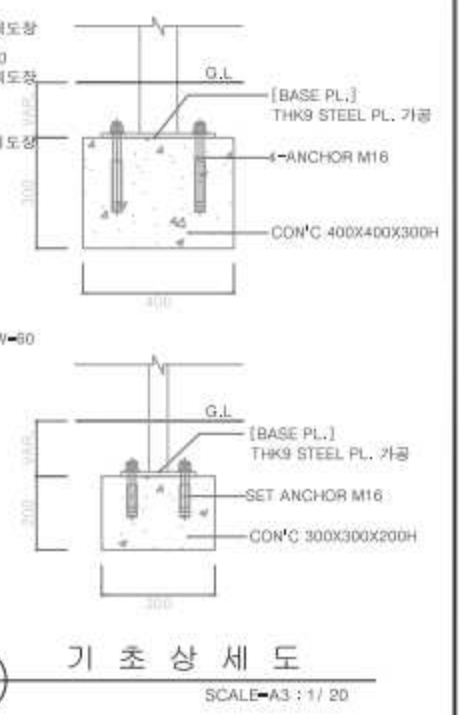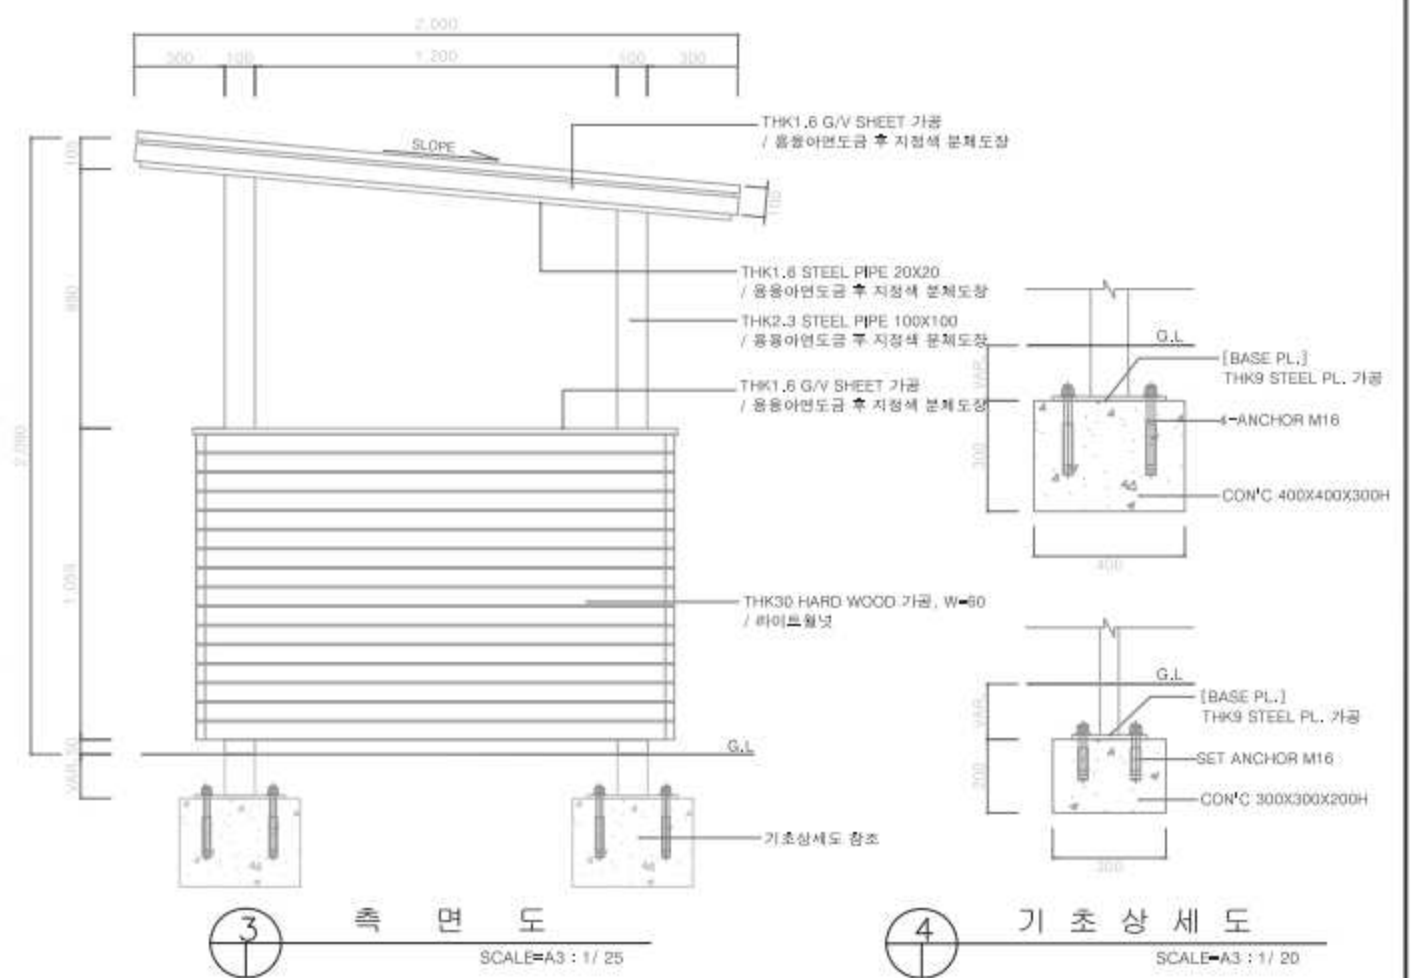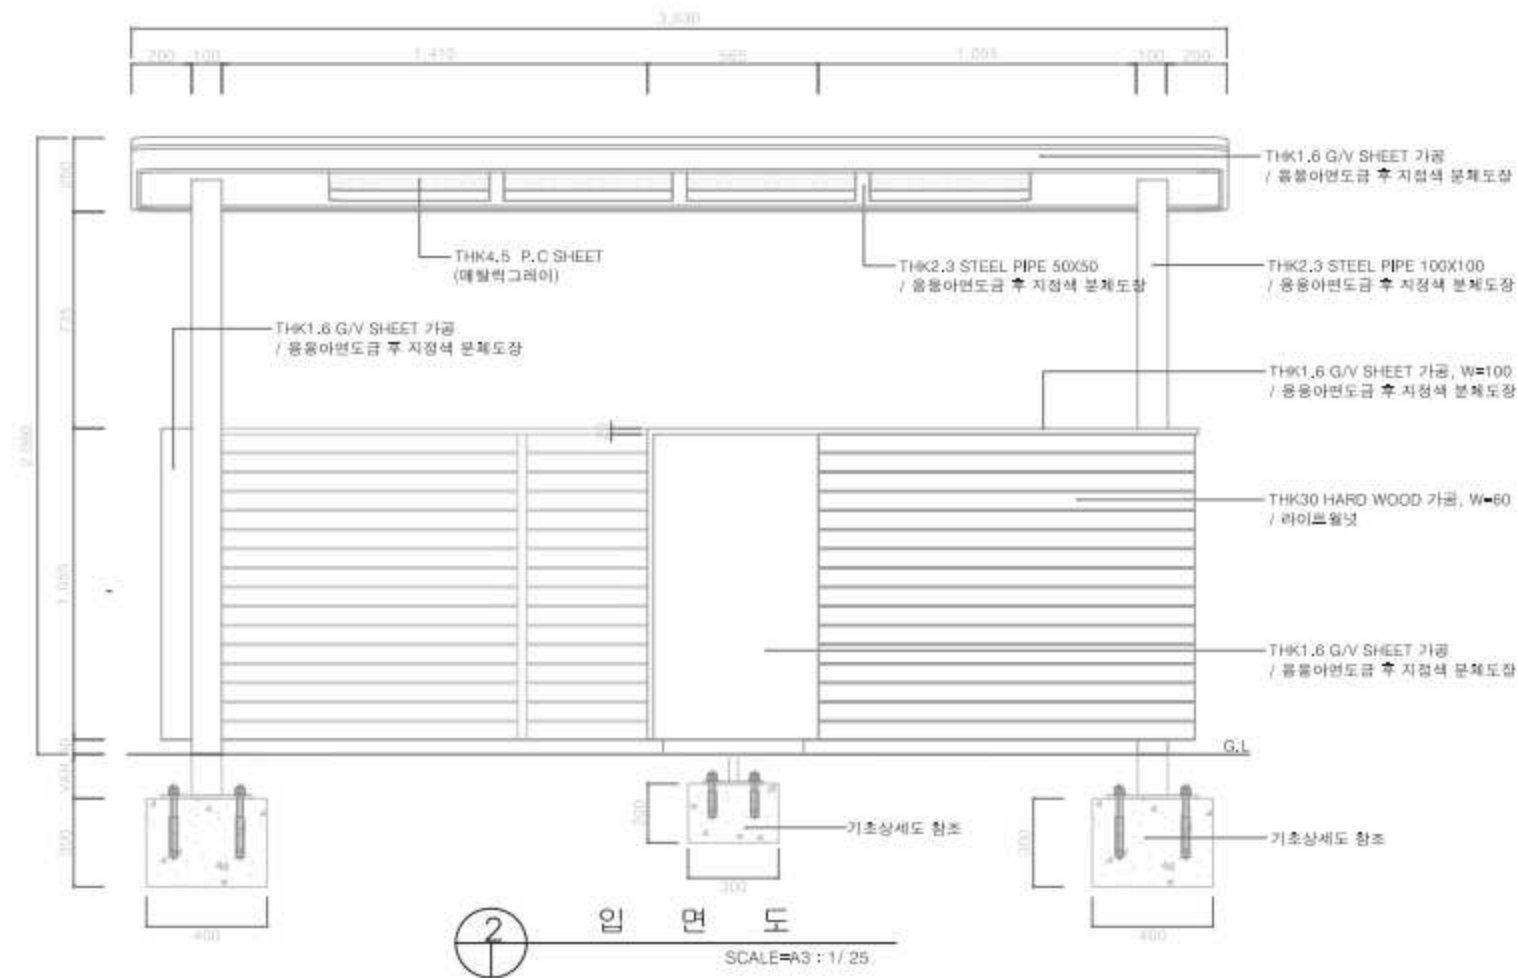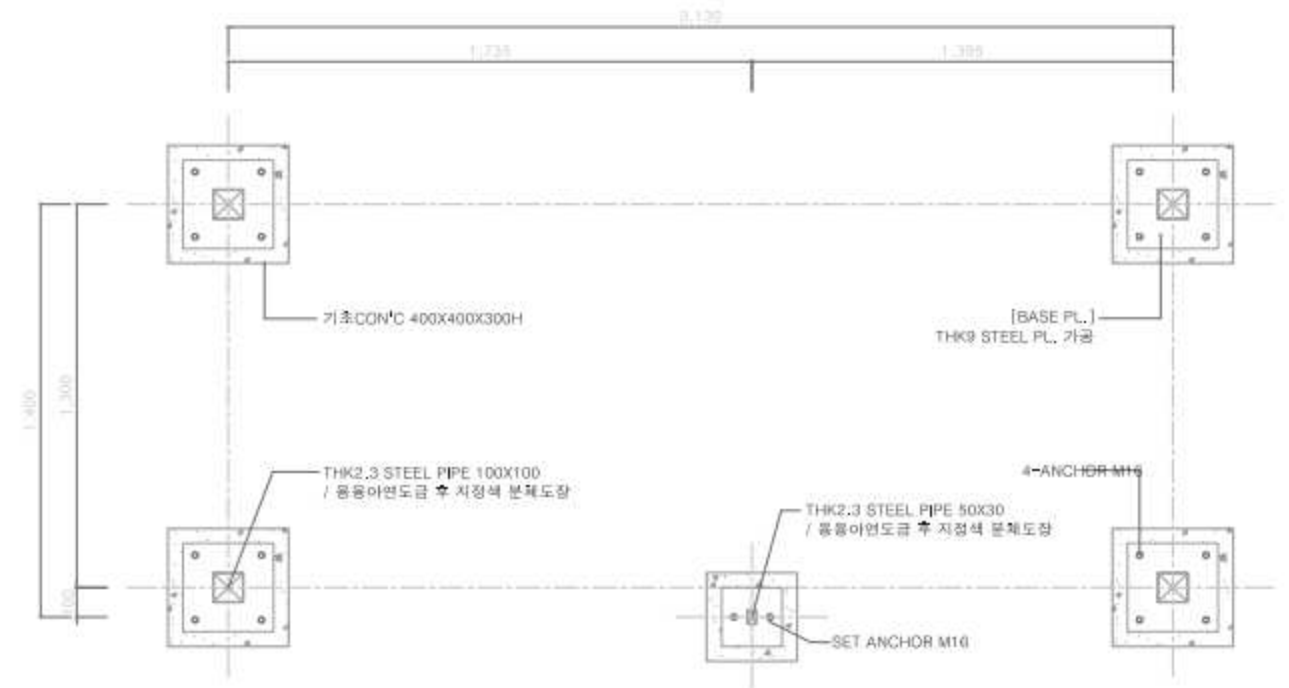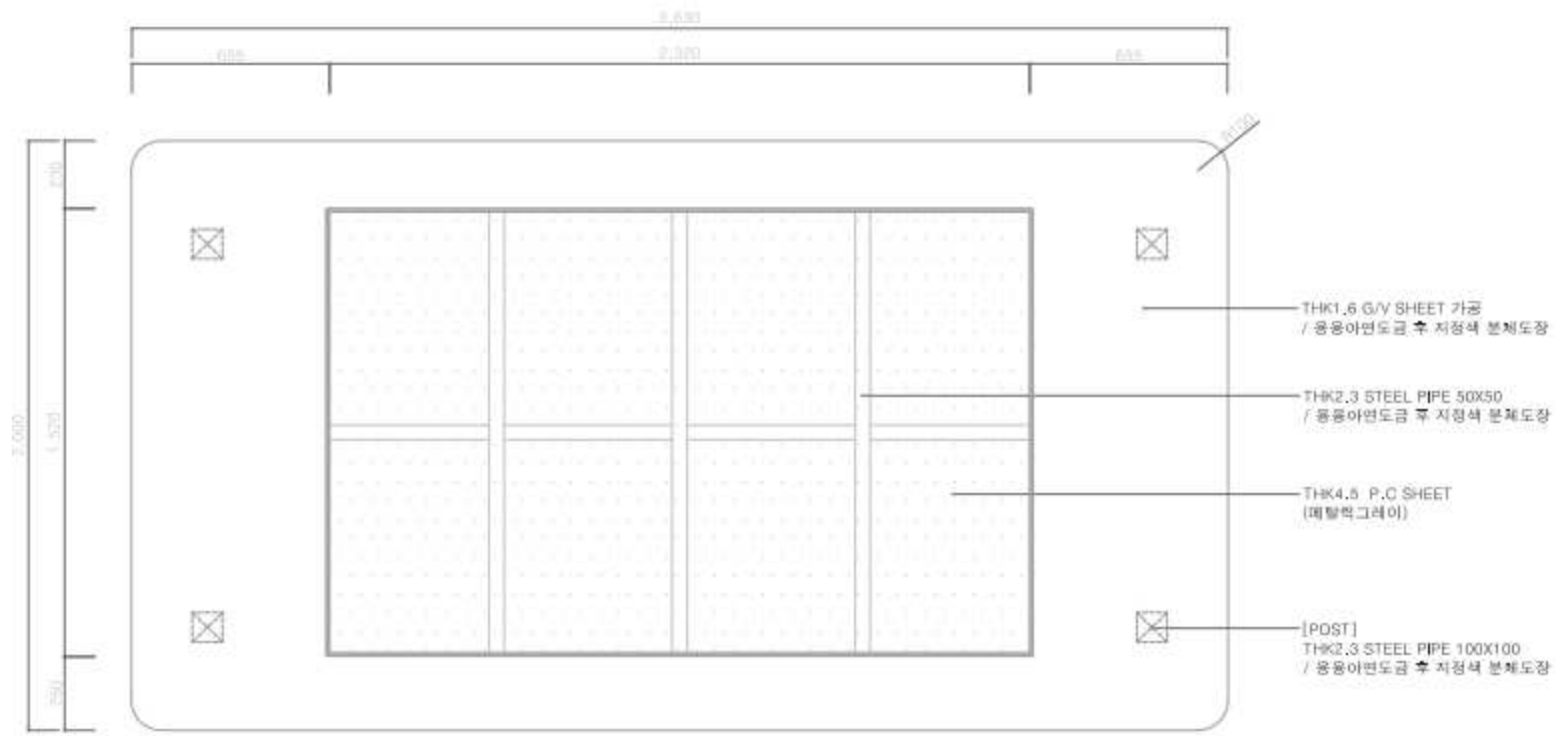

인천광역시

공사명 PROJECT TITLE

도면명 DRAWING TITLE

쓰레기 거점수거대

비고 NOTE

- 현장설치도  
-

설계 DRAWN BY

일자 DATE

2019. 00.

심사 CHECKED BY

축척 SCALE

A3:1/25


승인 APPROVED BY

도면번호


199

200



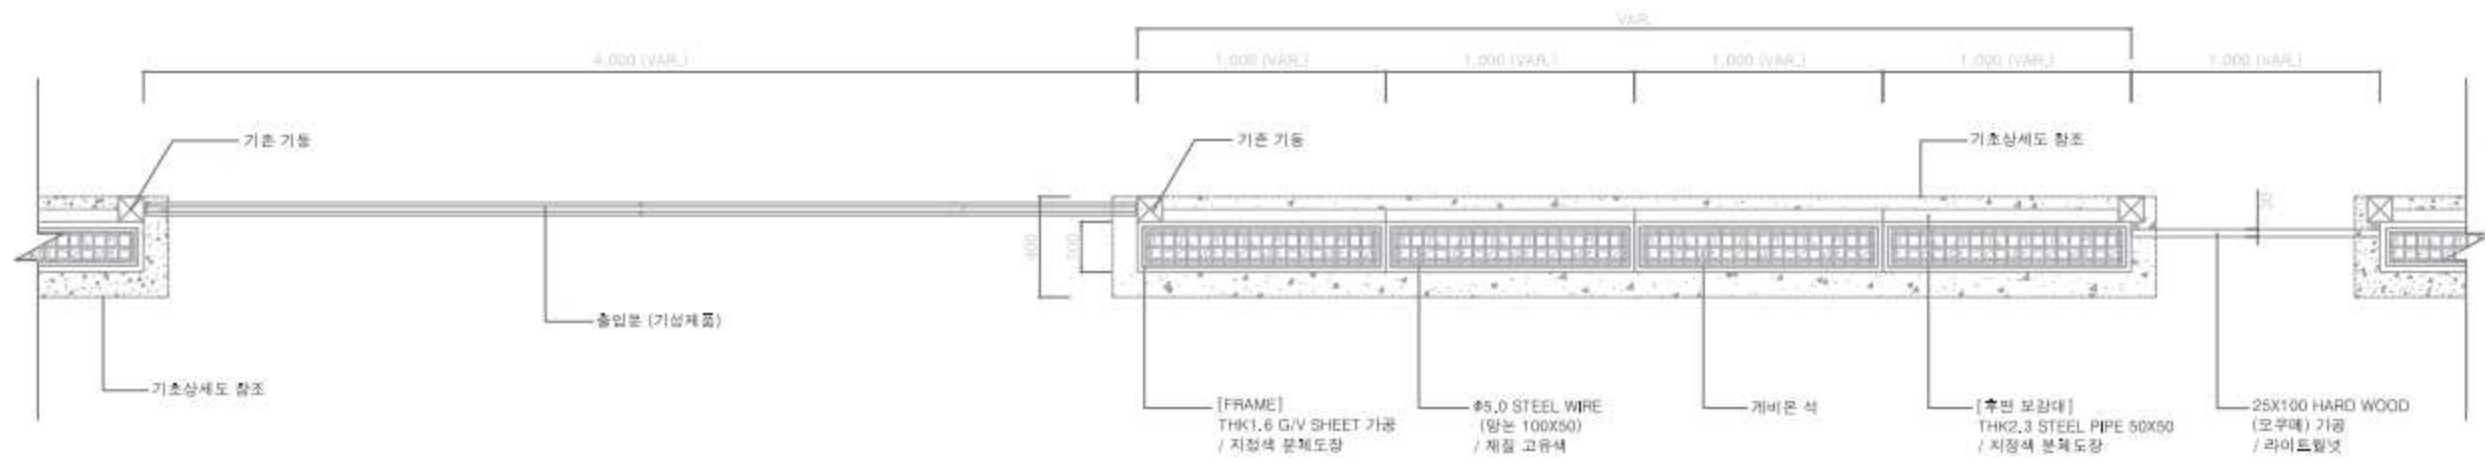

① 평면도  
SCALE=A3 : 1/30

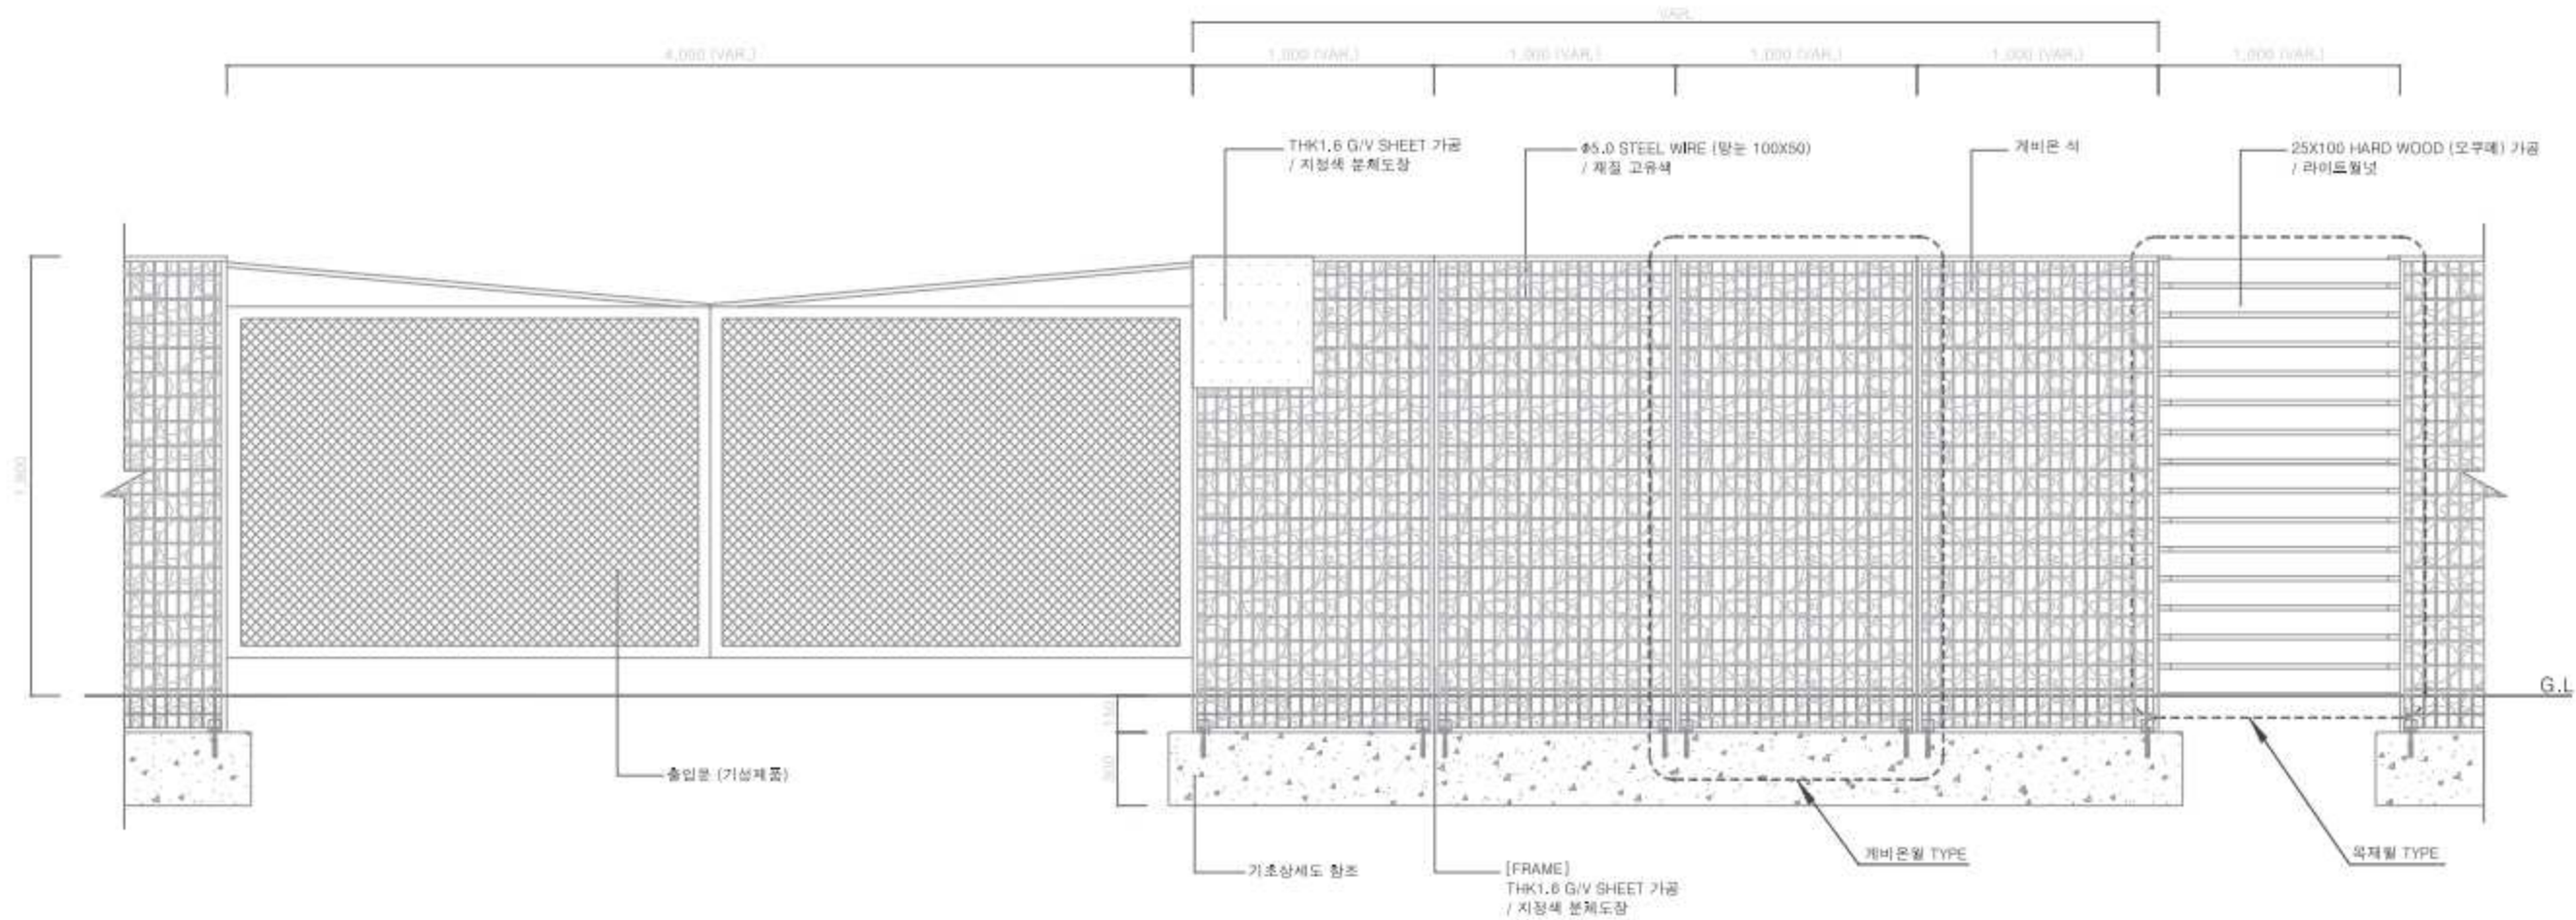

② 입면도  
SCALE=A3 : 1/30

인천광역시

공사명 PROJECT TITLE

도면명 DRAWING TITLE

쓰레기 적치장

비고 NOTE

- 현장실지도
- 
- 

설계 DRAWN BY

일자 DATE

2019. 00.

심사 CHECKED BY

축척 SCALE


A3:1/30

승인 APPROVED BY


도면번호

201




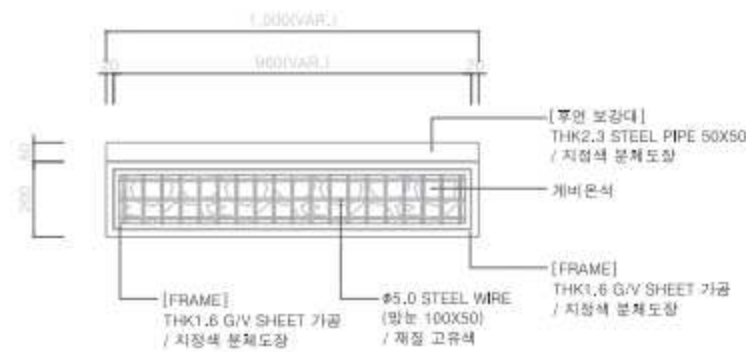


① 계비온월 평면도  
SCALE=A3 : 1/ 20

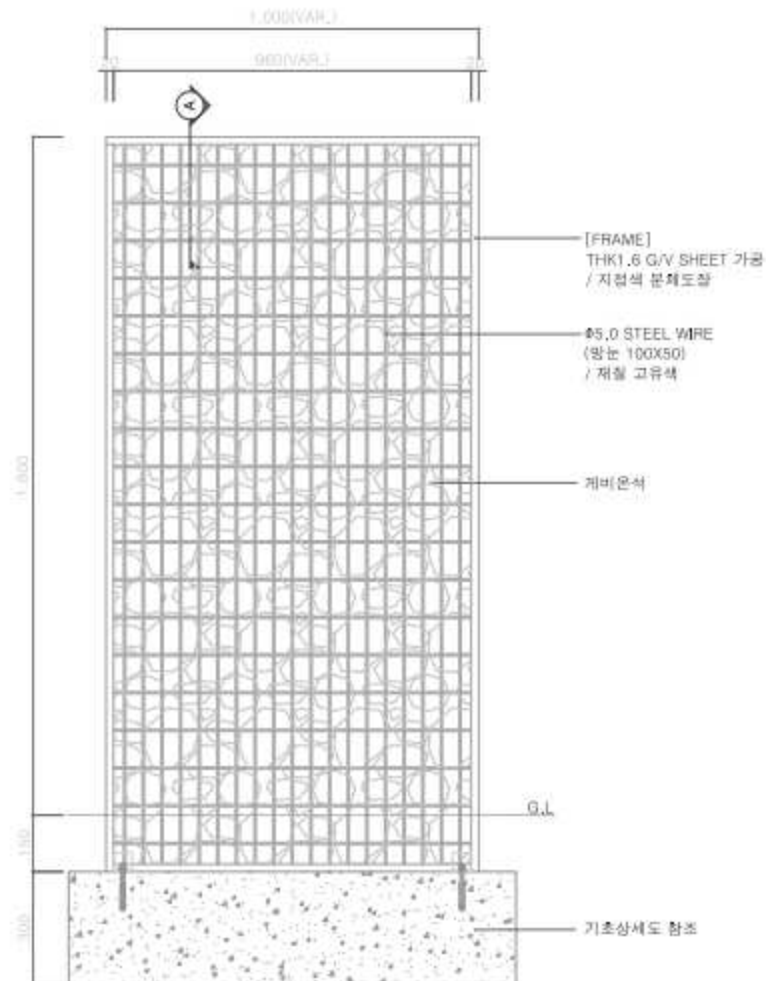


② 계비온월 입면도  
SCALE=A3 : 1/ 20

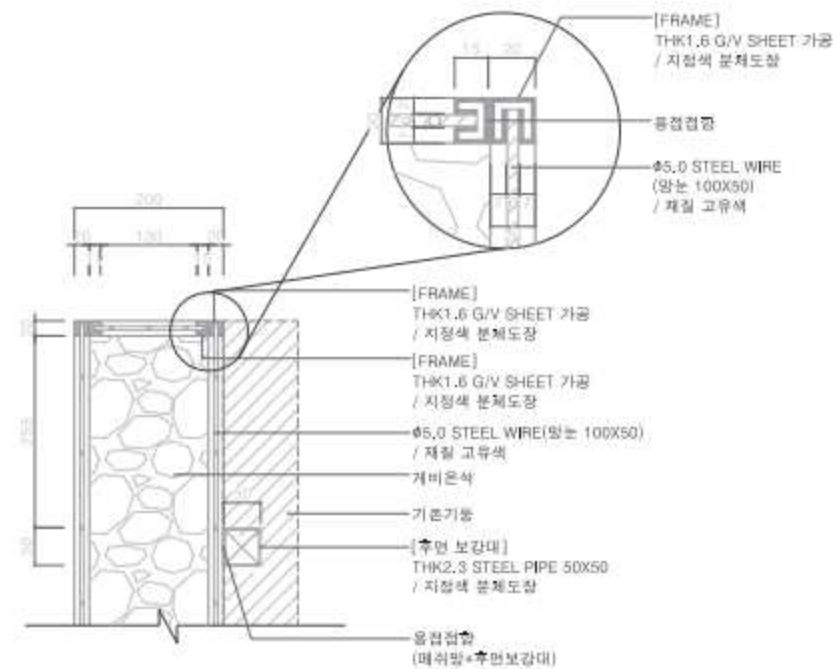


④ 'A' 부분 단면도  
SCALE=A3 : 1/ 10

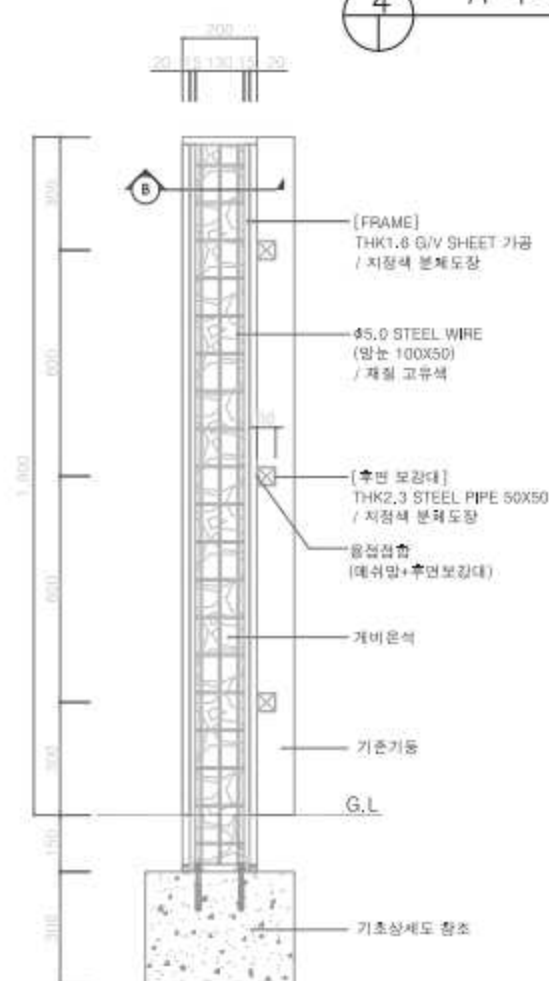


③ 계비온월 측면도  
SCALE=A3 : 1/ 20

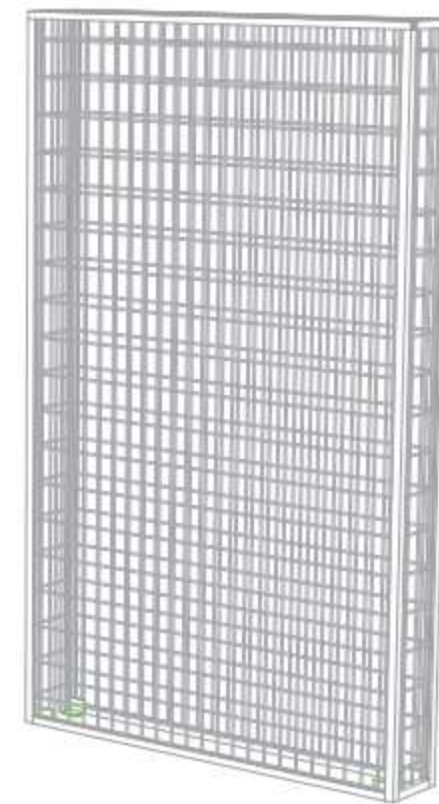

⑥ 계비온월 사시도  
SCALE=A3 : NONE

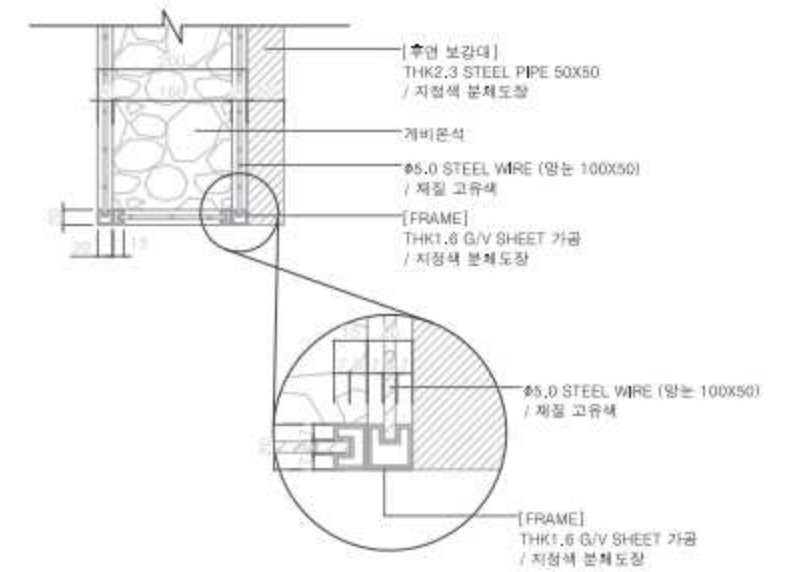

⑤ 'B' 부분 단면도  
SCALE=A3 : 1/ 10

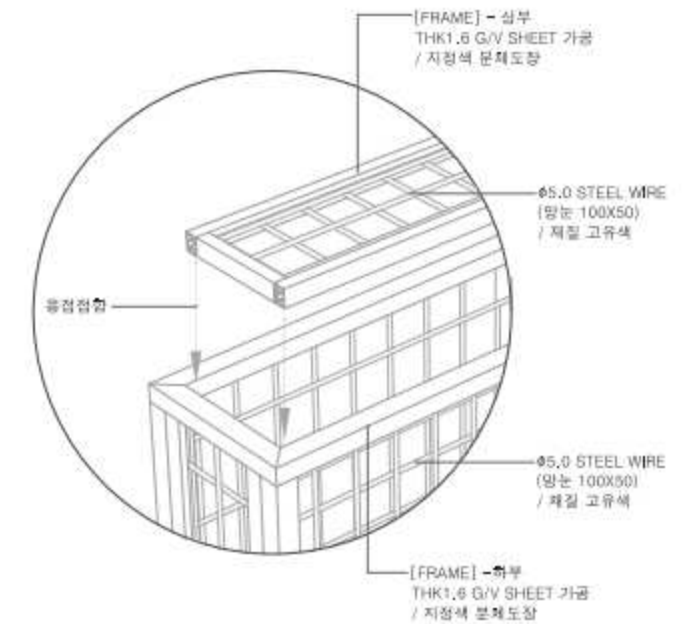

⑦ 상부 체결 상세도  
SCALE=A3 : NONE

인천광역시

공사명 PROJECT TITLE

도면명 DRAWING TITLE

쓰레기 적치장

비고 NOTE

- 현장실치도  
-

설계 DRAWN BY

일자 DATE

2019. 00.

심사 CHECKED BY


축척 SCALE

A3:1/60


승인 APPROVED BY

도면번호

202

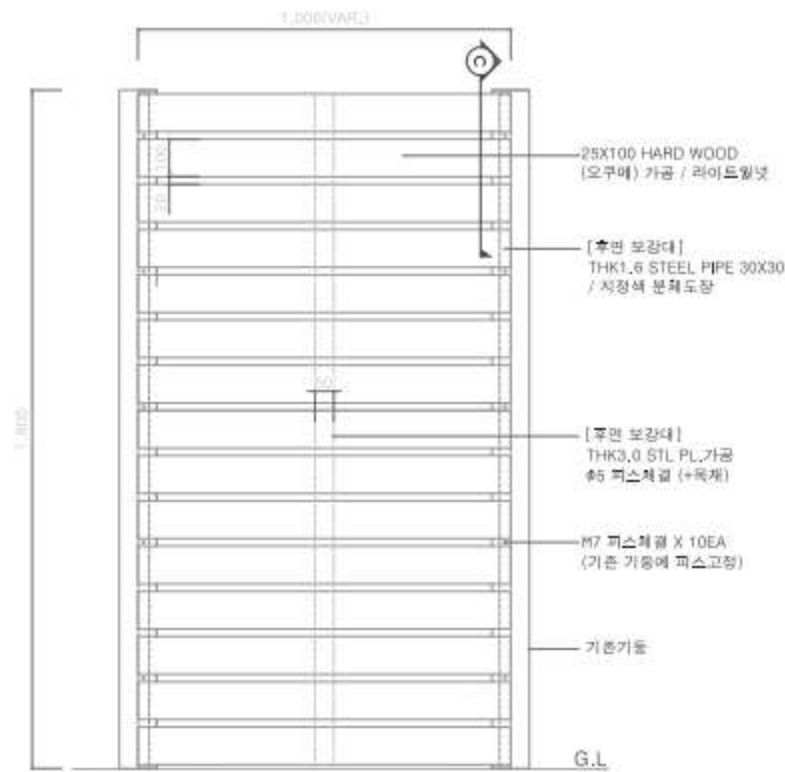


① 목재월입면도  
SCALE=A3 : 1/ 20

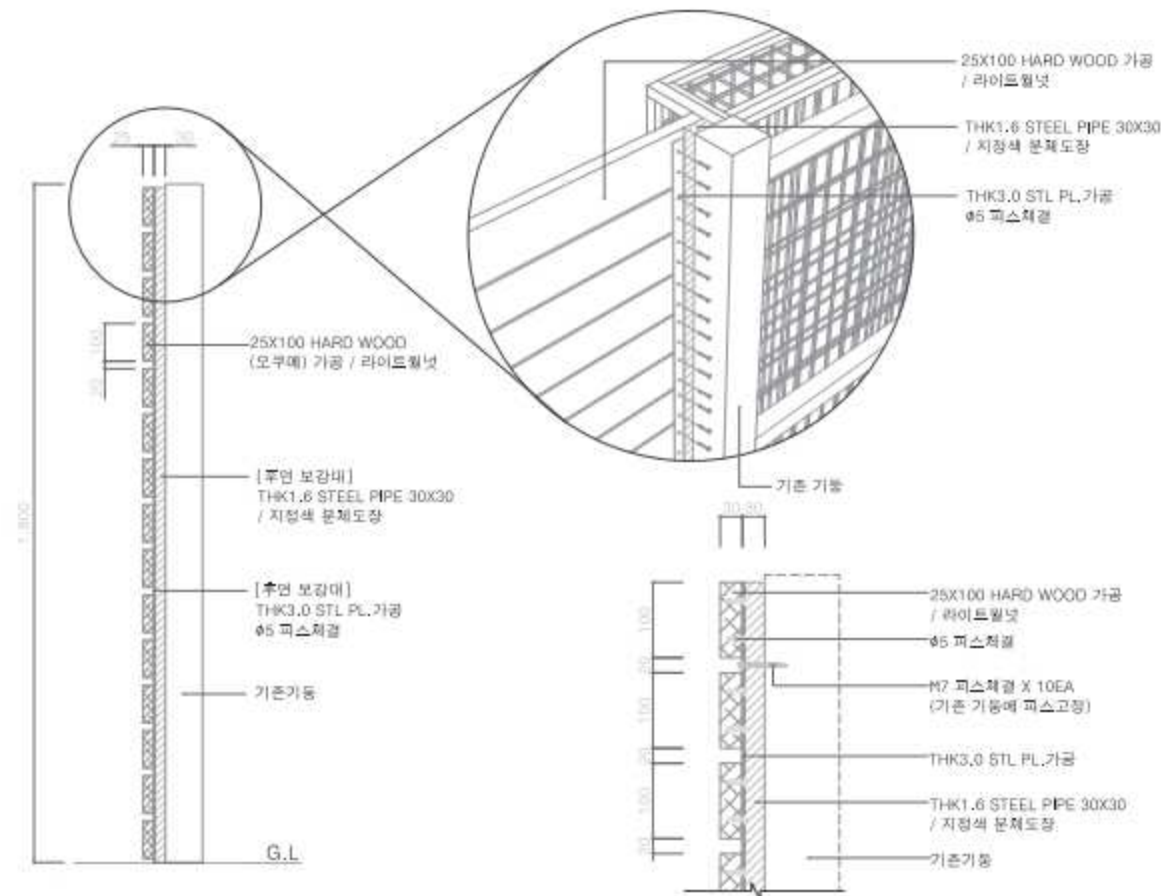


② 목재월측면도  
SCALE=A3 : 1/ 20

③ 'C' 부분 단면도  
SCALE=A3 : NONE

④ 목재월사시도  
SCALE=A3 : NONE

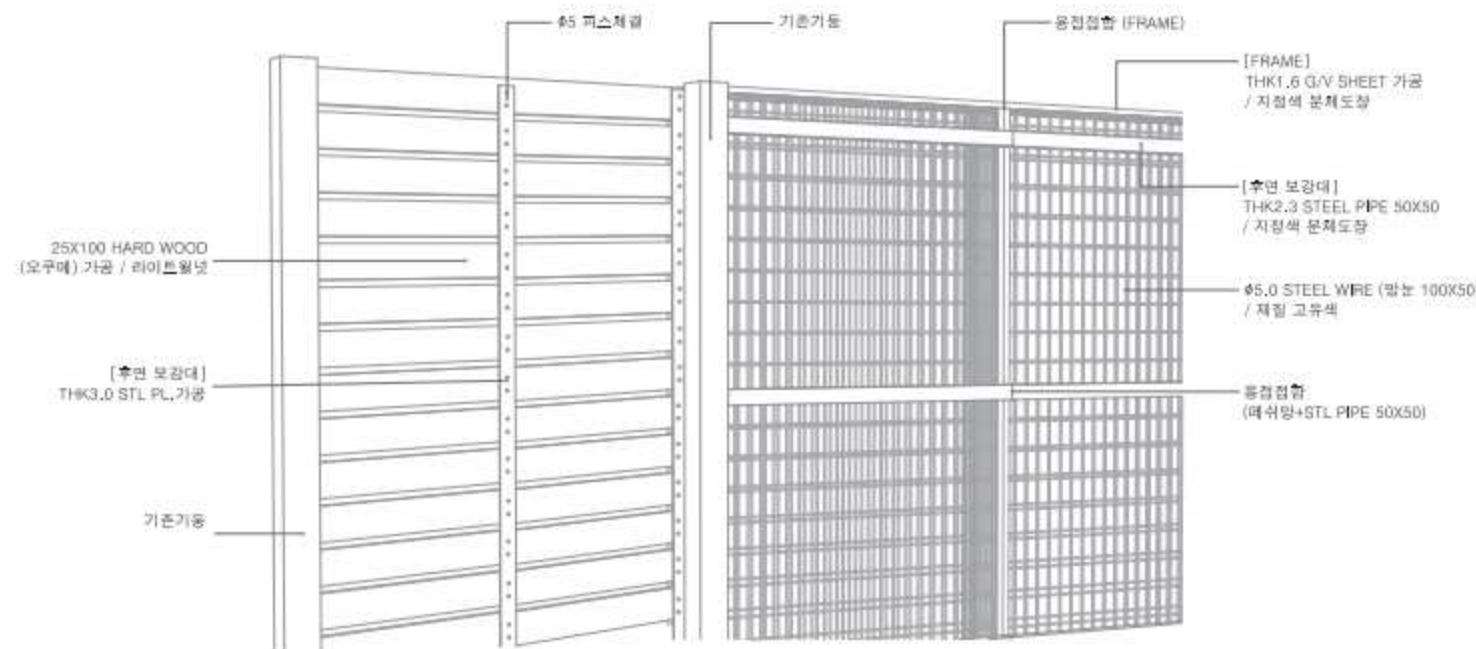

⑤ 배면 설치도  
SCALE=A3 : NONE

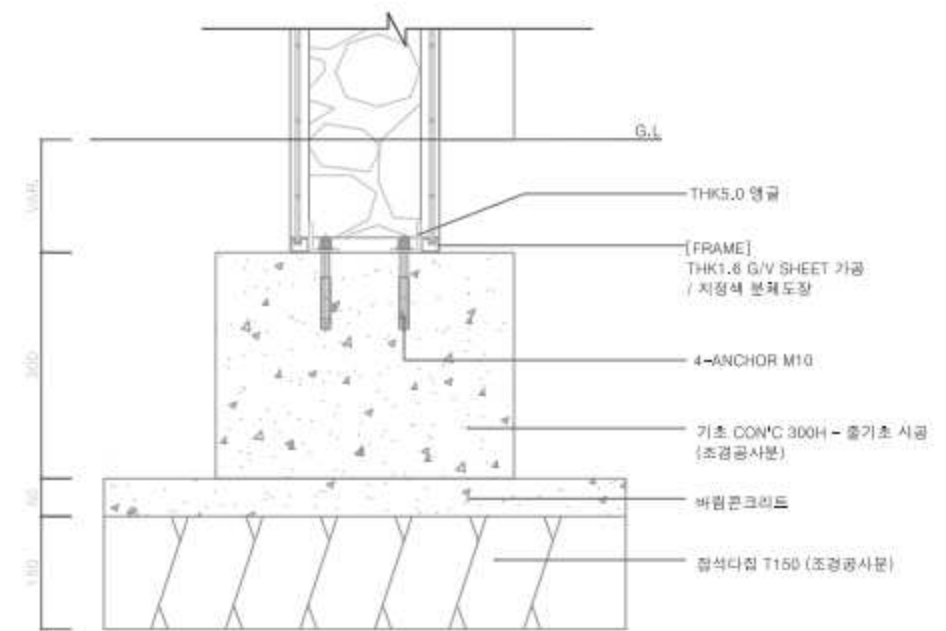

⑥ 기초 상세도  
SCALE=A3 : 1/ 10

인천광역시

공사명 PROJECT TITLE

도면명 DRAWING TITLE

쓰레기 적치장

비고 NOTE

- 현장설치도  
-  
-

설계 DRAWN BY

일자 DATE

2019. 00.

심사 CHECKED BY

축척 SCALE

A3:1/60

승인 APPROVED BY

도면번호

203