

인천광역시 표준디자인 재정비개발

실시설계도

26. 소화기 및 응급시설물 보관함

인천광역시 표준디자인
재정비개발 실시설계도


소화기 및 응급시설물 보관함

(유지품목)




옥내소화기 _ 소화기거치대 _ 지주형A _ 평,입면도


SCALE = 1 : 10

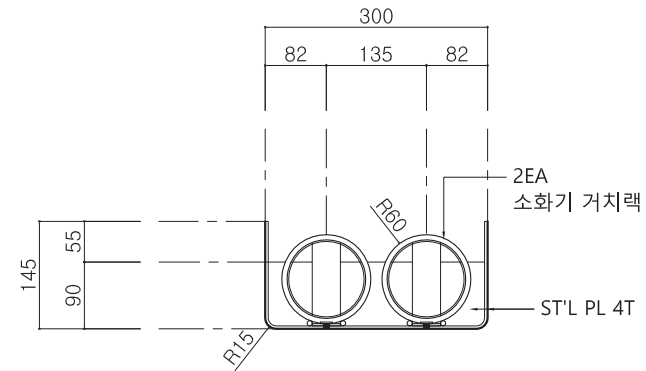


1 평면도
SCALE=1/10

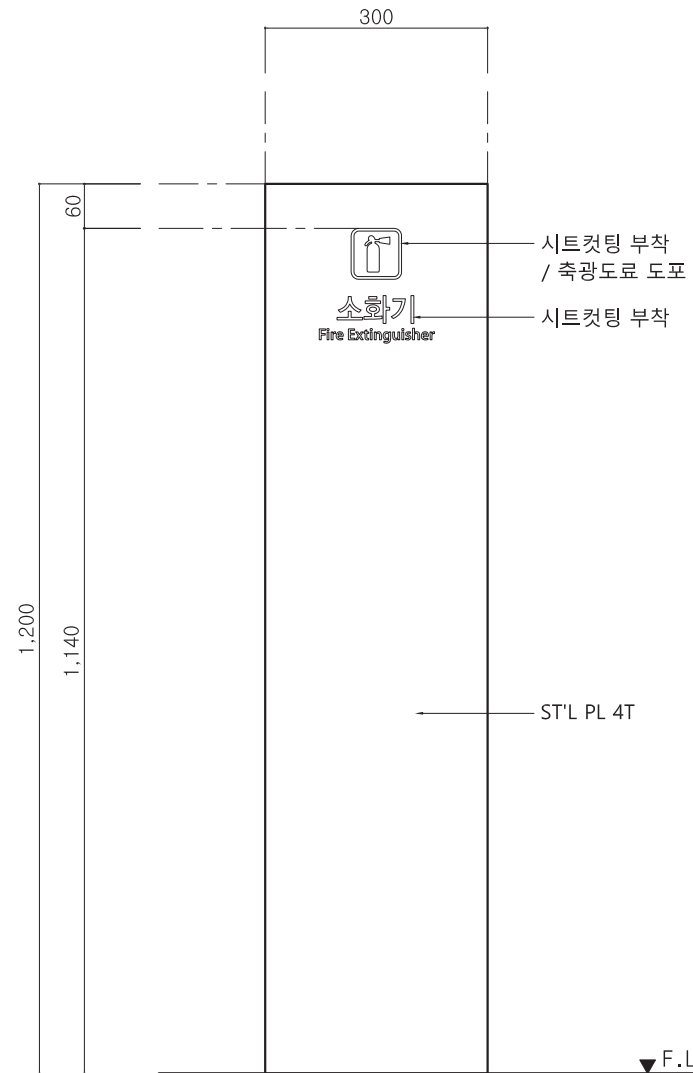

2 정면도
SCALE=1/10

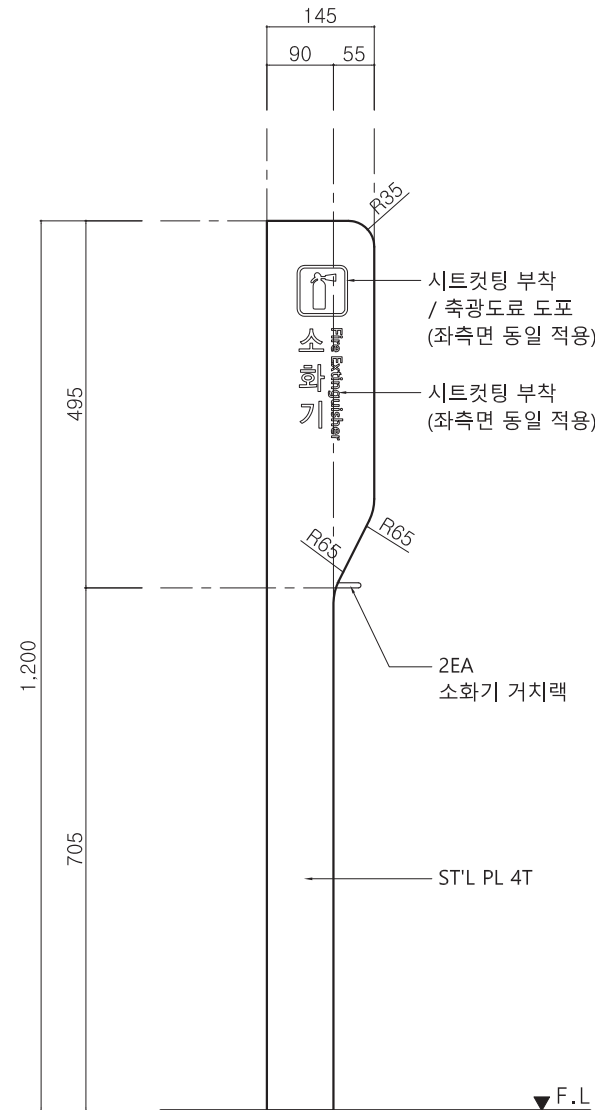

3 우측면도
SCALE=1/10

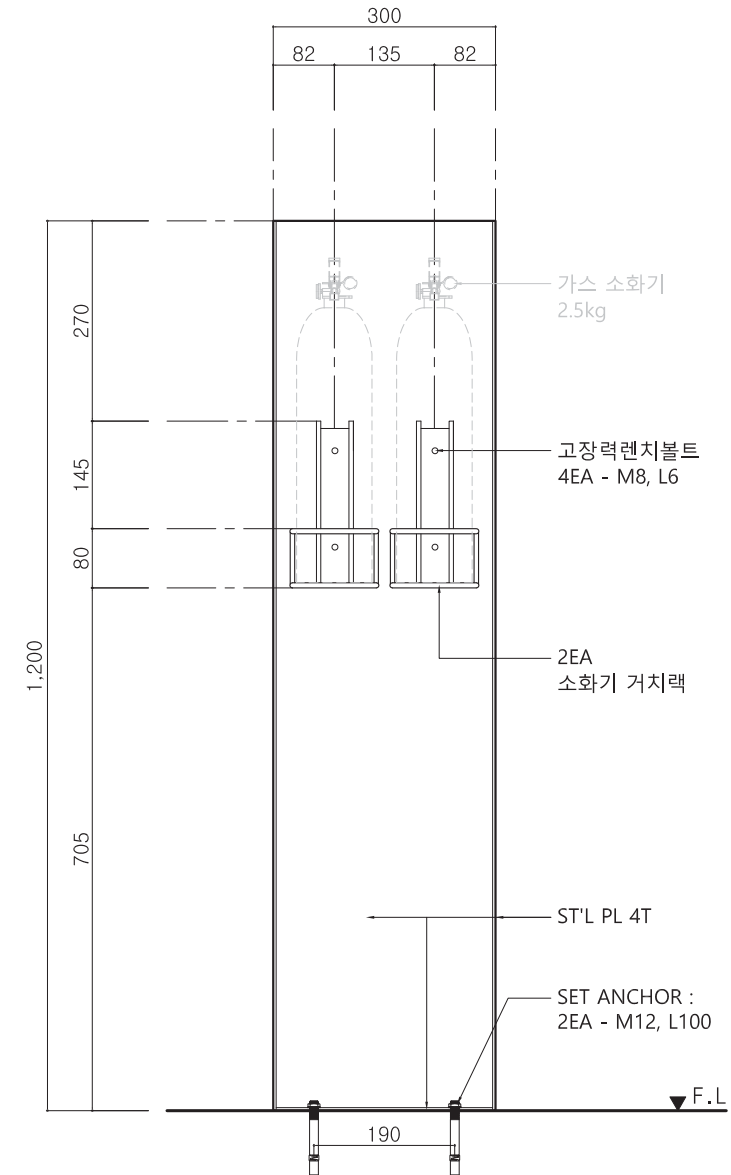

4 배면도
SCALE=1/10

비 고 (Note)

※ 금속면 마감

ST'L PL :
녹막이도장 / 분체도장

STS PL , STS BR :
분체도장


※ 도장컬러

화이트 (필5%)

※ 부자재

결합용 볼트 : STS



공 사 명 (Project Title)
인천광역시 표준형디자인 6차 개발
도 면 명 (Drawing Title)
옥내소화기 _ 소화기거치대 지주형A _ 평,입면도
축 적 (Scale)
1 : 10
날 짜 (Date)
2019. 01.
승 인 (Approved By)
검 토 (Checked By)
제 도 (Drawing By)
디 자 인 (Design By)
일련번호 (Sheet No.)
349
도면번호 (Drawing No.)
DF-A-101

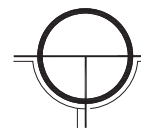

옥내소화기 _ 소화기거치대 _ 지주형A _ 상세도


SCALE = 1 : 5

< KEY MAP >

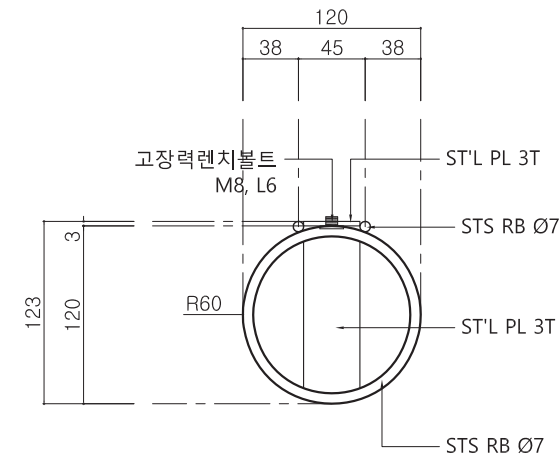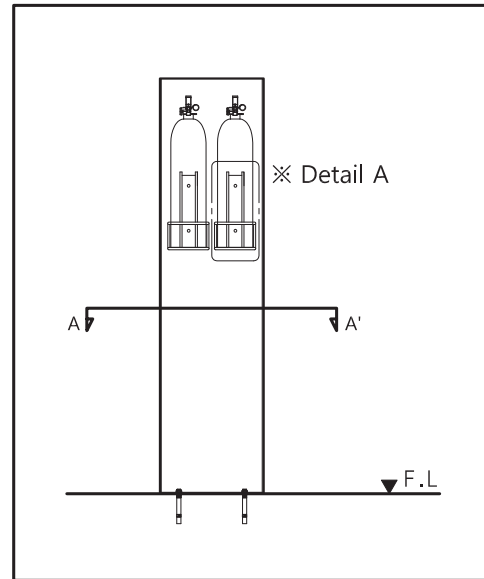


Detail A _ 평면도

SCALE=1/5

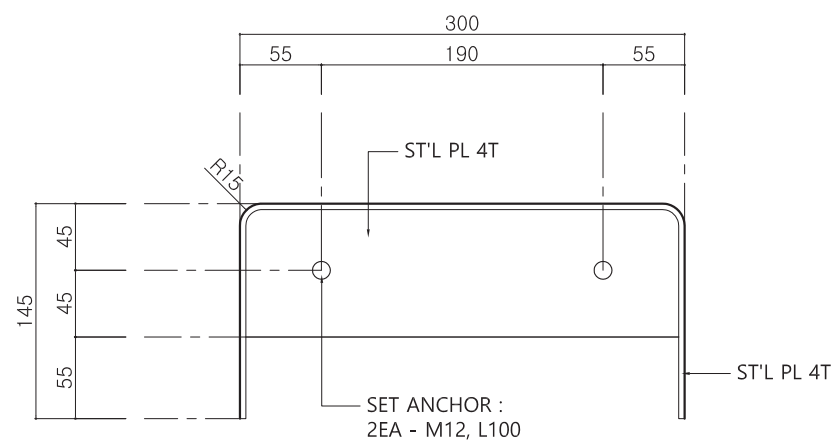


단면도 A-A'

SCALE=1/5

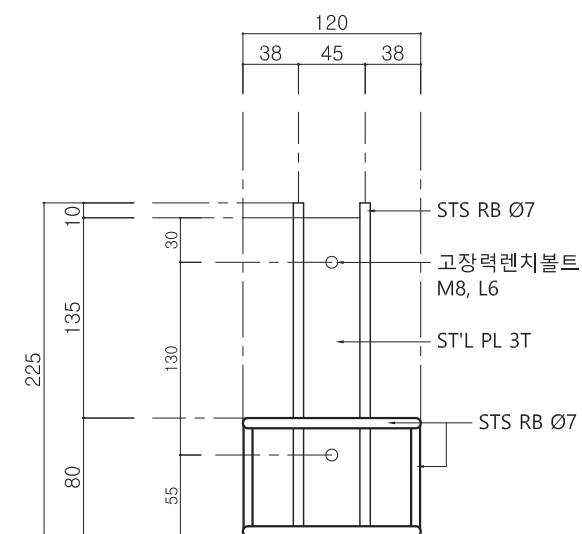

Detail A _ 정면도


SCALE=1/5

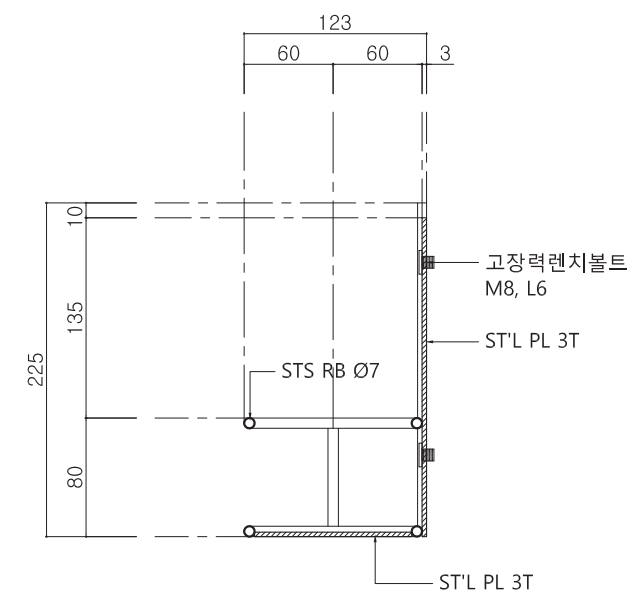

단면도 B-B'


SCALE=1/5

비 고 (Note)
※ 금속면 마감 녹막이도장 / 분체도장 STS PL , STS BR : 분체도장 ※ 도장컬러 화이트 (필5%) ※ 부자재 결합용 볼트 : STS
공 사 명 (Project Title)
인천광역시 표준형디자인 6차 개발
도 면 명 (Drawing Title)
옥내소화기 _ 소화기거치대 지주형A _ 상세도
축 적 (Scale)
1 : 5
날 짜 (Date)
2019. 01.
승 인 (Approved By)
검 토 (Checked By)
제 도 (Drawing By)
디 자 인 (Design By)
일련번호 (Sheet No.)
350
도면번호 (Drawing No.)
DF-A-102

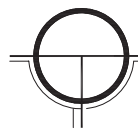


옥내소화기 _ 소화기거치대 _ 지주형B


SCALE = 1 : 8

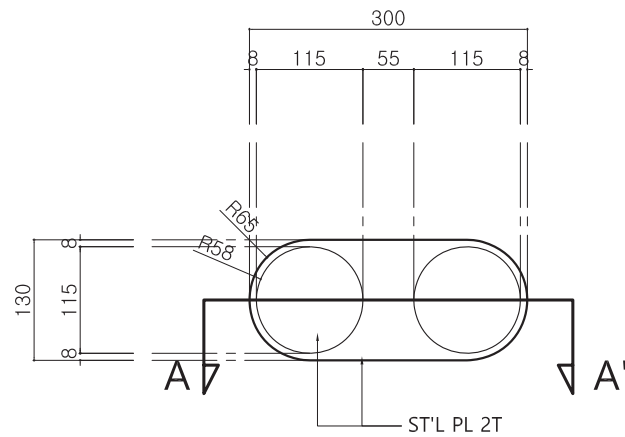

1 평면도
SCALE=1/8

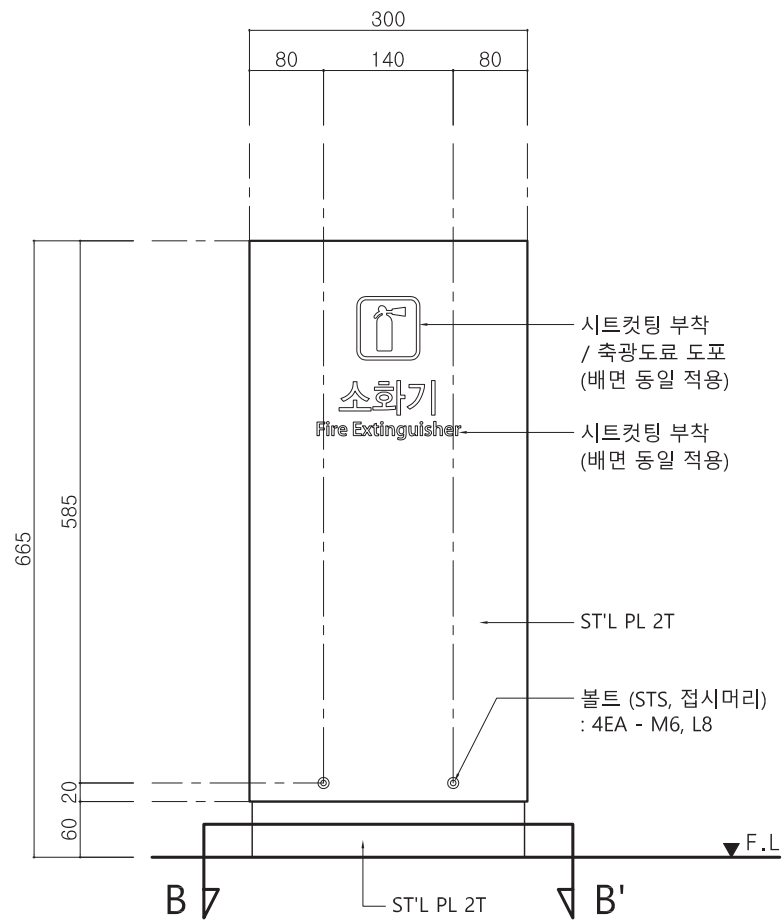


2 정면도
SCALE=1/8

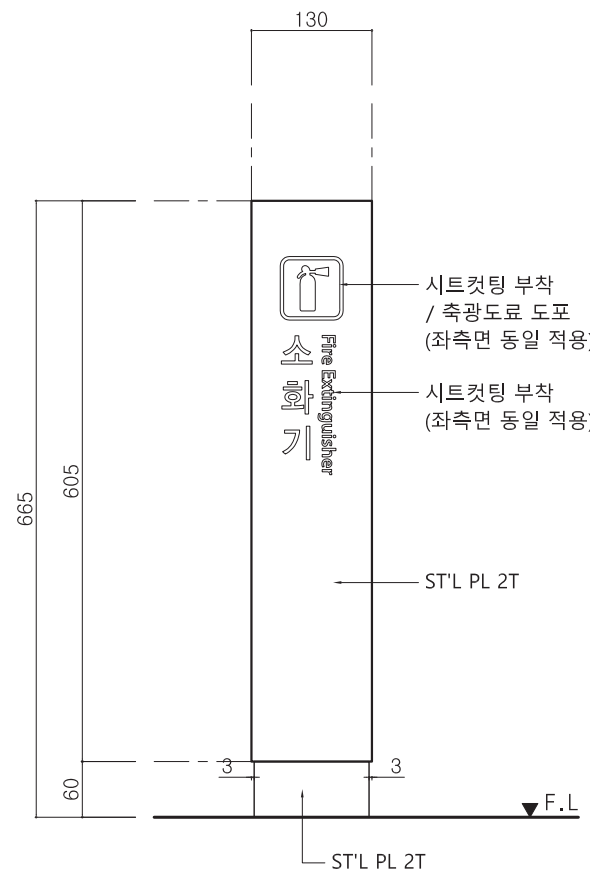


3 우측면도
SCALE=1/8

※ 현장 상황에 따라 (소화기 도난이 우려되는 곳)
도난 방지 경보음 센서 설치. (감독관과 협의)

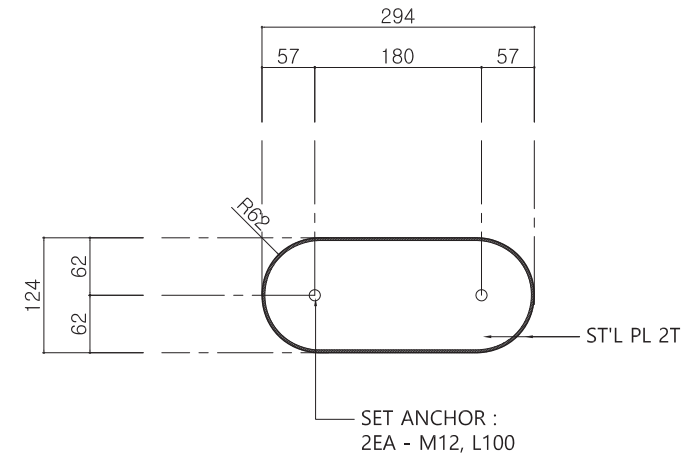

5 단면도 B-B'
SCALE=1/8

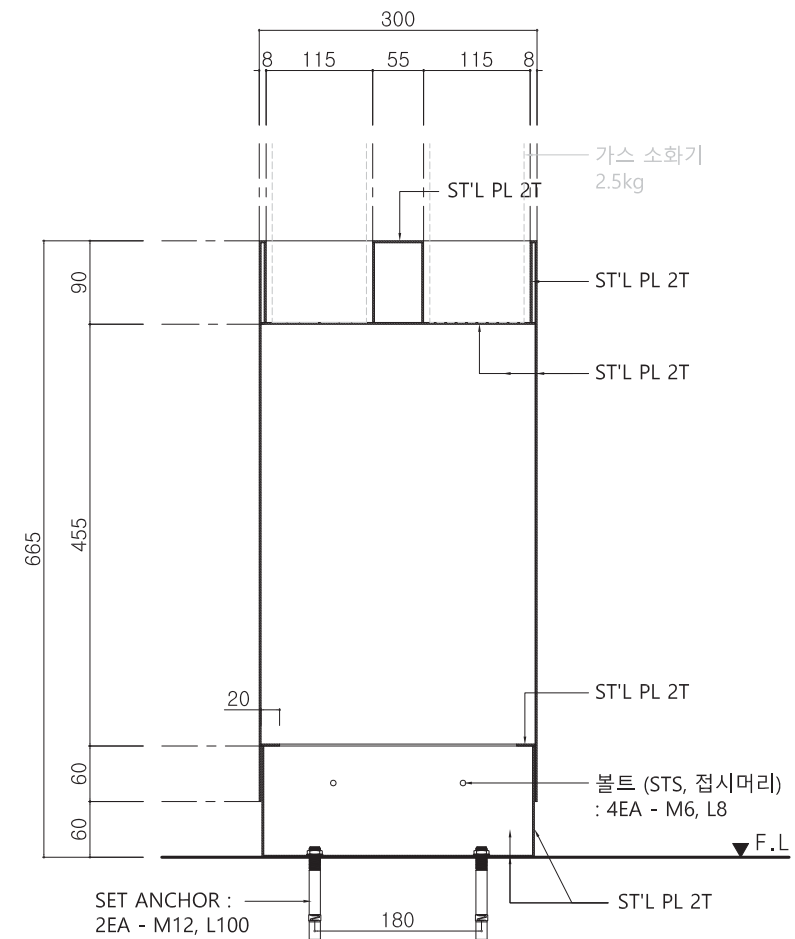

4 단면도 A-A'
SCALE=1/8


- 비 고 (Note)
- ※ 금속면 마감
 - ST'L PL :
녹막이도장 / 분체도장
 - ※ 도장컬러
 - 화이트 (필5%)
 - ※ 부자재
 - 결합용 볼트 : STS

공 사 명 (Project Title)
인천광역시 표준형디자인 6차 개발
도 면 명 (Drawing Title)
옥내소화기 _ 소화기거치대 지주형B
축 적 (Scale)
1 : 8
날 짜 (Date)
2019. 01.
승 인 (Approved By)
검 토 (Checked By)
제 도 (Drawing By)
디 자 인 (Design By)
일련번호 (Sheet No.)
351
도면번호 (Drawing No.)
DF-A-103




옥내소화기 _ 기동설치형 _ 평,입면도


SCALE = 1 : 20

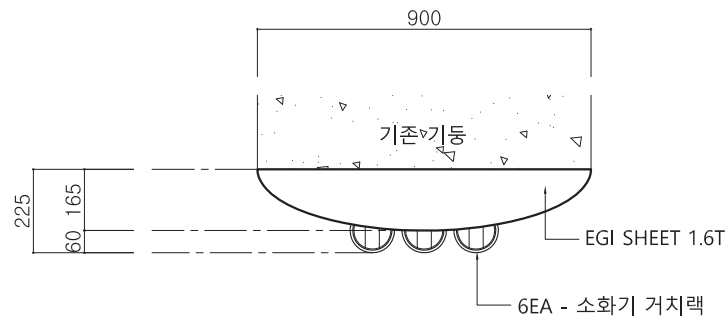

1 평면도
SCALE=1/20

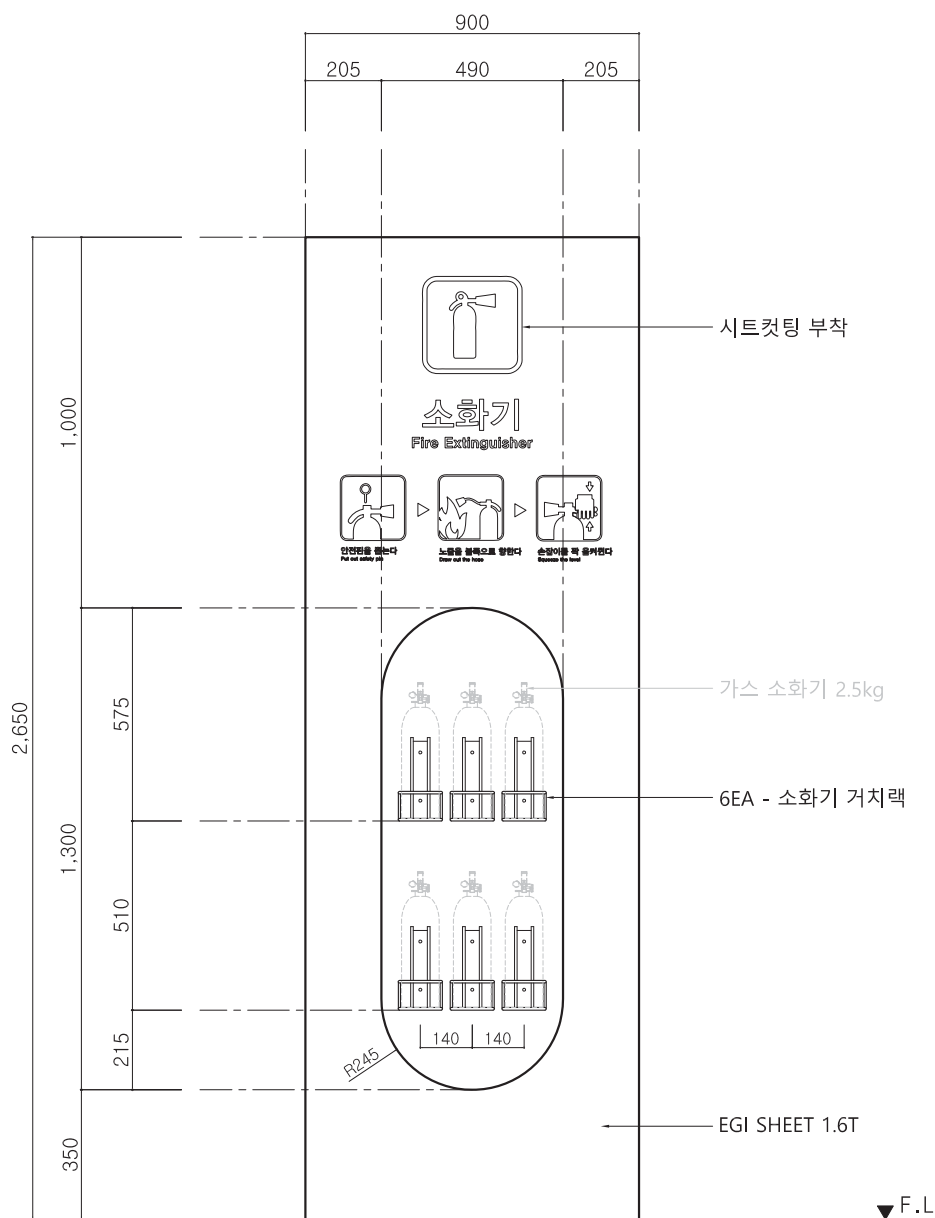

2 정면도
SCALE=1/20

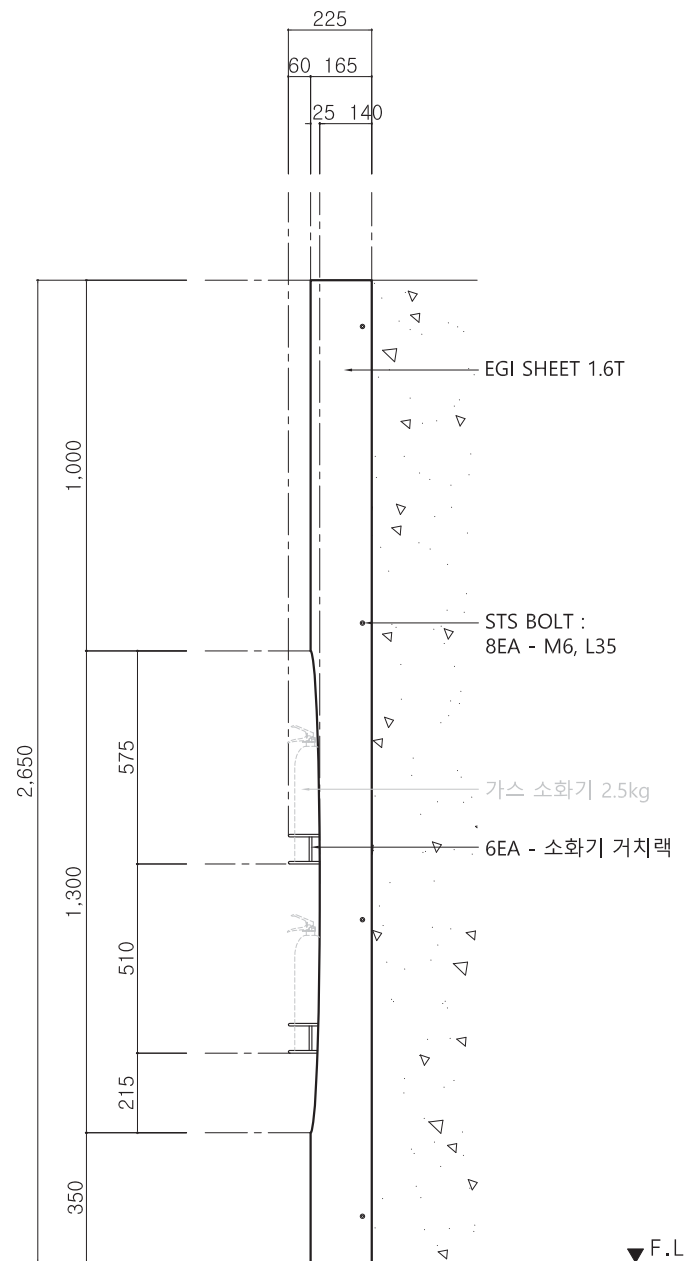

3 우측면도
SCALE=1/20

비 고 (Note)

※ 금속면 마감

ST'L PL, ST'L PIPE :
녹막이도장

EGI SHEET : 분체도장

STS PL, STS BR :
분체도장

※ 도장컬러 : 레드

※ 부자재

결합용 볼트 : STS

공 사 명 (Project Title)

인천광역시
표준형디자인 6차 개발

도 면 명 (Drawing Title)

옥내소화기 _ 기동설치형
평,입면도

축 적 (Scale)

1 : 20

날 짜 (Date)

2019. 01.

승 인 (Approved By)

검 토 (Checked By)

제 도 (Drawing By)

디 자 인 (Design By)

일련번호 (Sheet No.)


352

도면번호 (Drawing No.)

DF-A-104


옥내소화기 _ 기둥설치형 _ 구조도

SCALE = 1 : 15

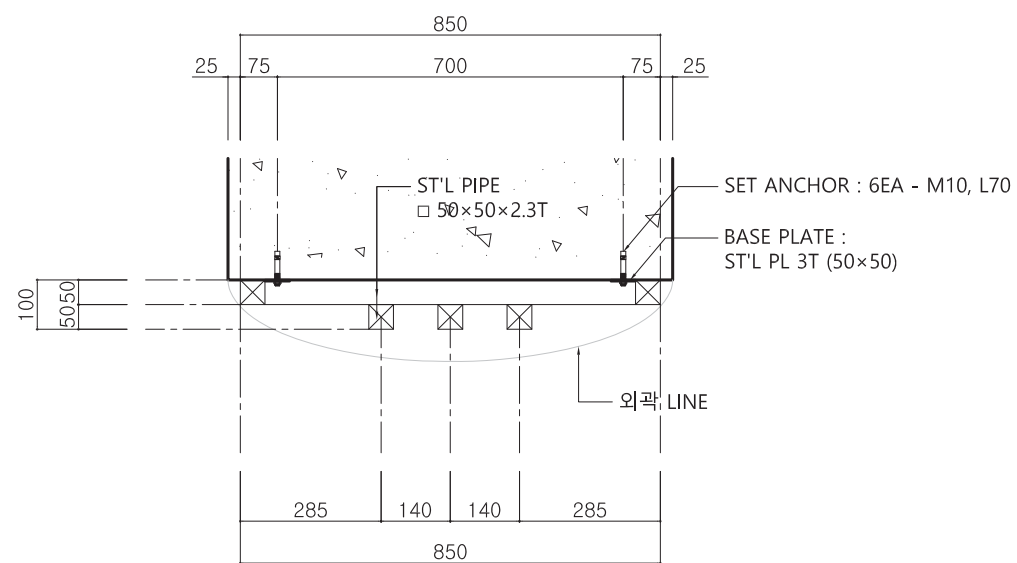

평면도

SCALE=1/15

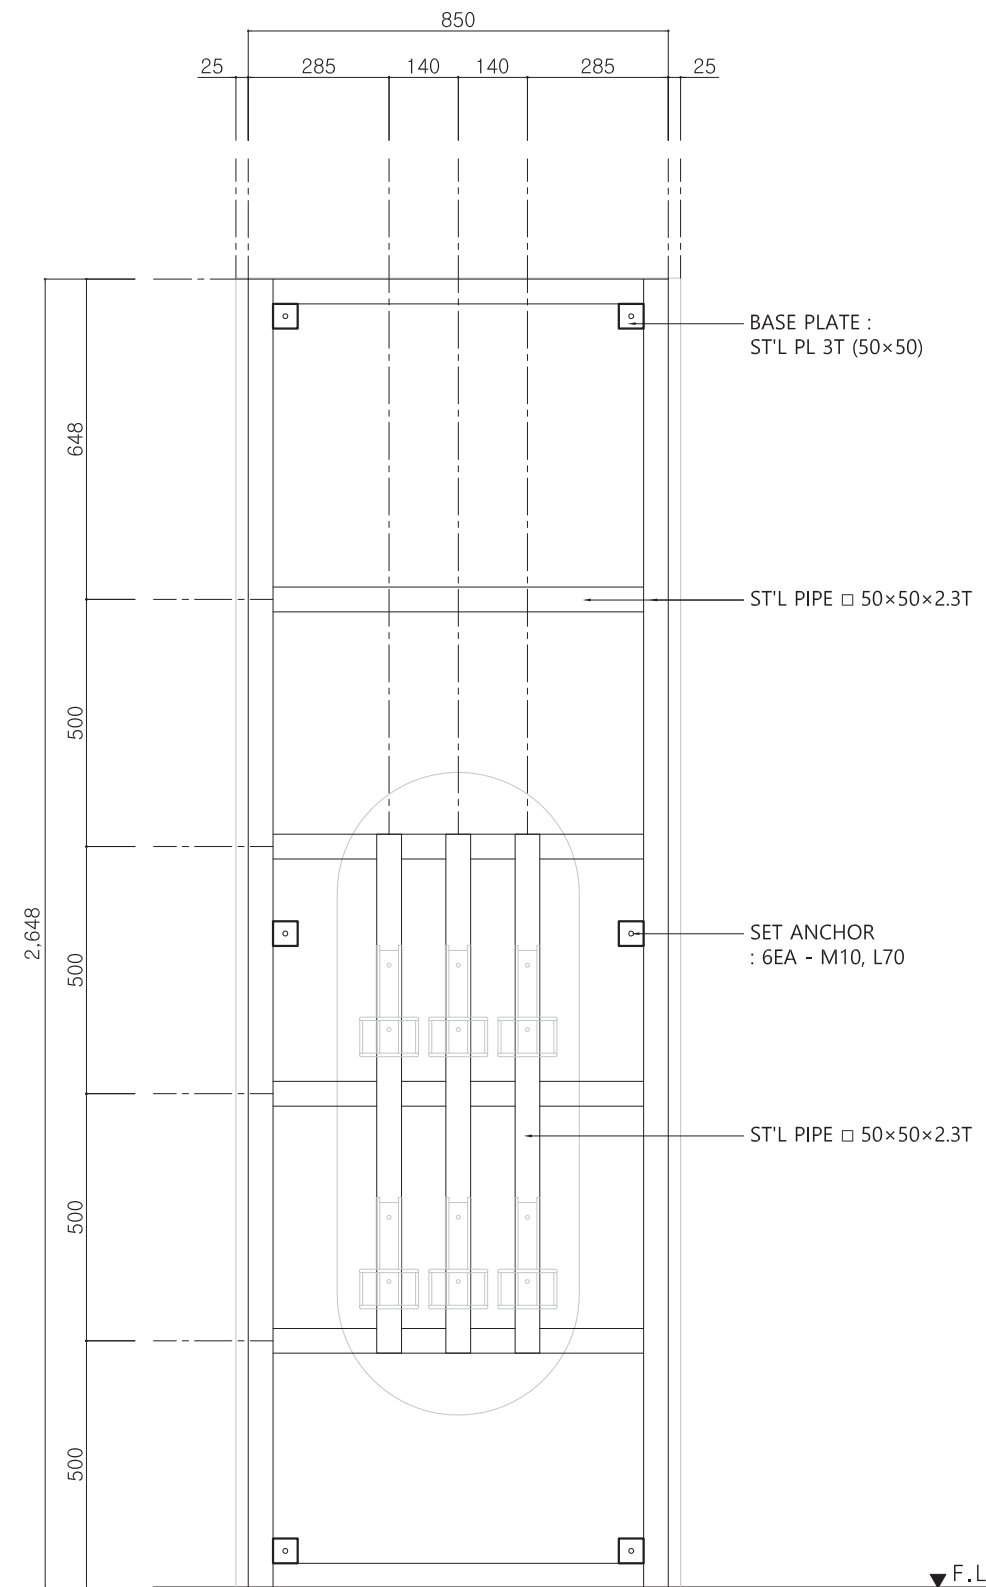


정면도

SCALE=1/15


비 고 (Note)
※ 금속면 마감
ST'L PL, ST'L PIPE : 녹막이도장
EGI SHEET : 분체도장
STS PL, STS BR : 분체도장
※ 도장컬러 : 레드
※ 부자재
결합용 볼트 : STS
공 사 명 (Project Title)
인천광역시 표준형디자인 6차 개발
도 면 명 (Drawing Title)
육내소화기 _기동설치형 구조도
축 적 (Scale)
1 : 15
날 짜 (Date)
2019. 01.
승 인 (Approved By)
검 토 (Checked By)
제 도 (Drawing By)
디 자 인 (Design By)
일련번호 (Sheet No.)
353
도면번호 (Drawing No.)
DF-A-105

옥내소화기 _ 기둥설치형 _ 단면도

SCALE = 1 : 10


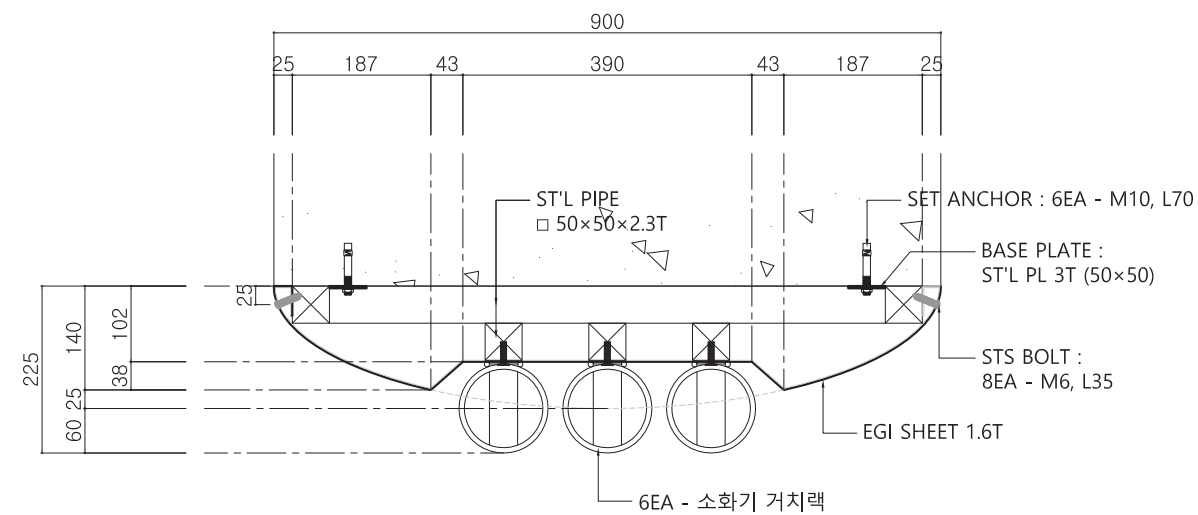


단면도 A-A' SCALE=1/10

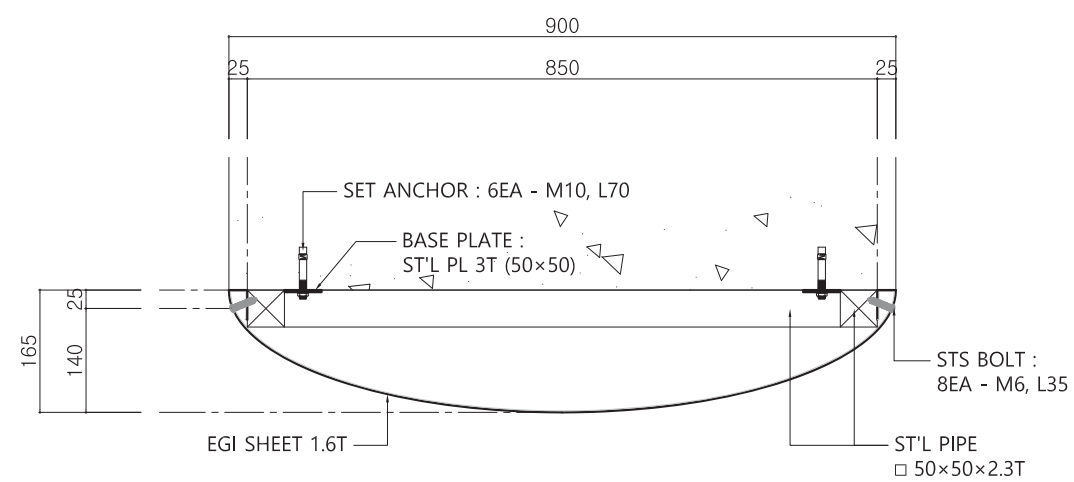

단면도 B-B' SCALE=1/10

< KEY MAP >

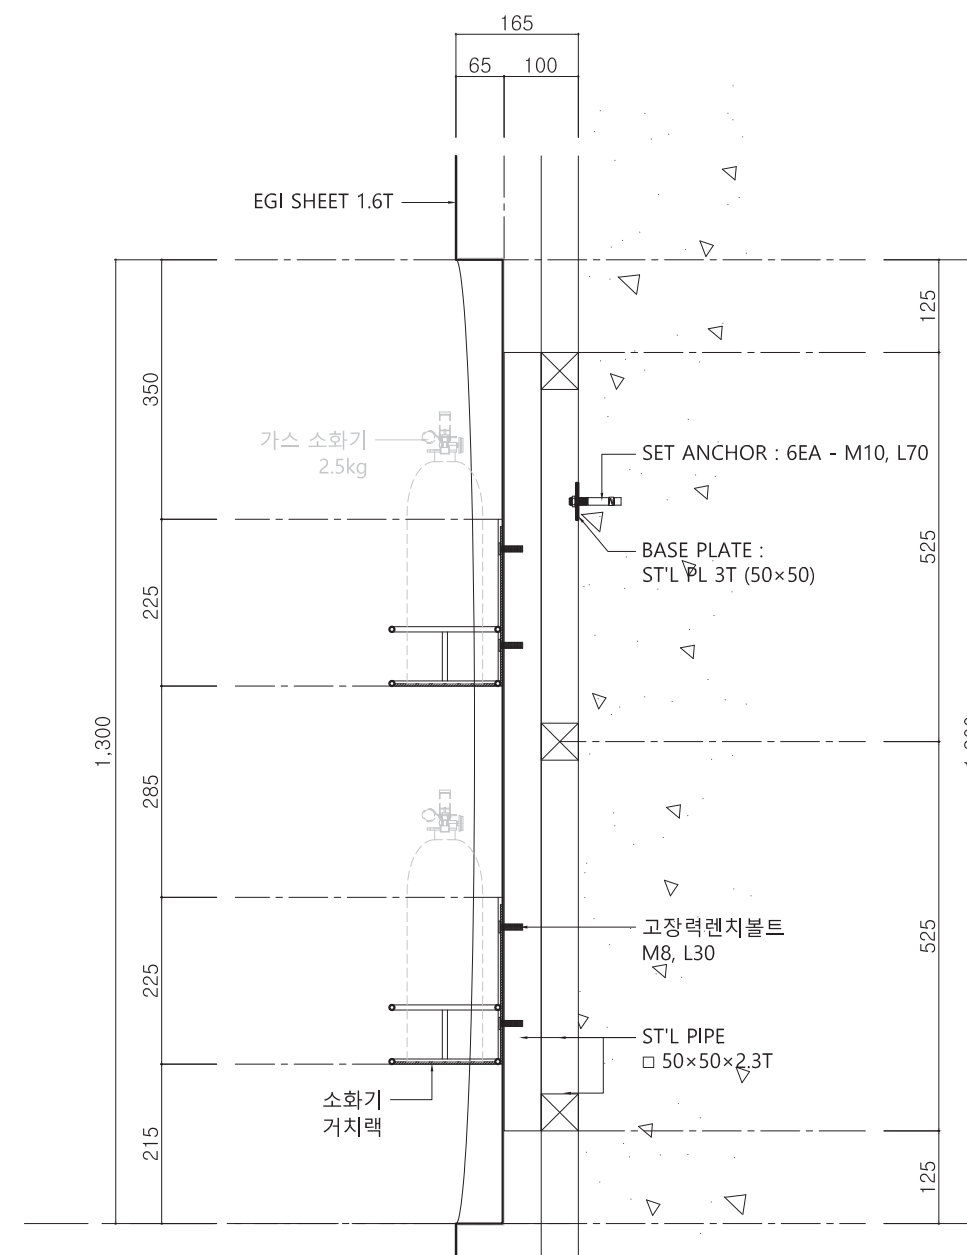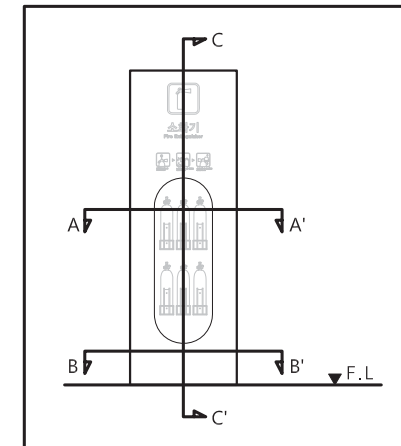

단면도 C-C'

SCALE=1/10

비	고 (Note)
---	----------

※ 금속면 마감

ST'L PL, ST'L PIPE :
녹막이도장

EGI SHEET : 분체도장

STS PL , STS BR :
분체도장

※ 도장컬러 : 레드

※ 부자재

결합용 볼트 : STS

공 사 명 (Project Title)

인천광역시
표준형디자인 6차 개발

도 면 명 (Drawing Title)

옥내소화기 _ 기동설치형
단면도

축적 (Scale)

1 : 10

날짜 (Date)	
-----------	--

2019. 01.

승인 (Approved By)

검 토 (Checked By)

제 도 (Drawing By)

디자인 (Design By)

일련번호 (Sheet No.)

354


도면번호 (Drawing No.)

DF-A-106




옥내소화기 _ 기동설치형 _ 소화거치랙 상세도


SCALE = 1 : 5

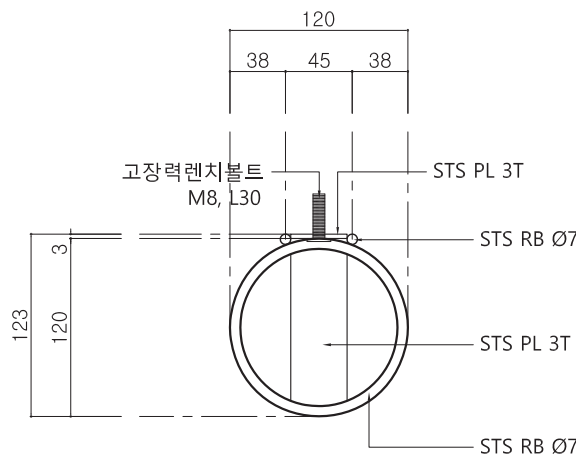


1 평면도
SCALE=1/5

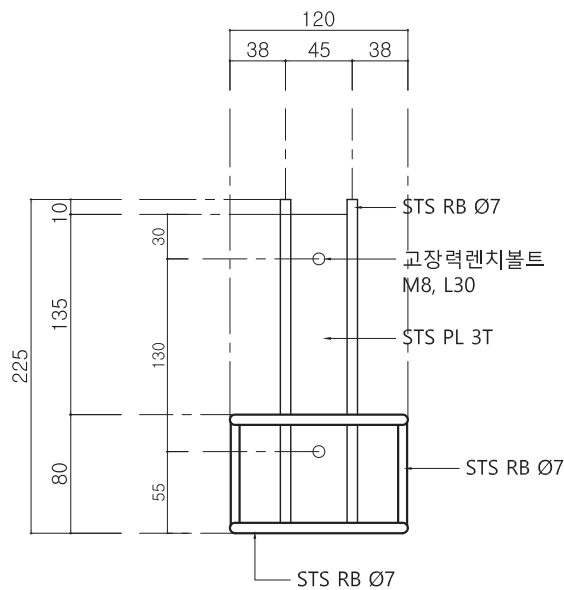

2 정면도
SCALE=1/5

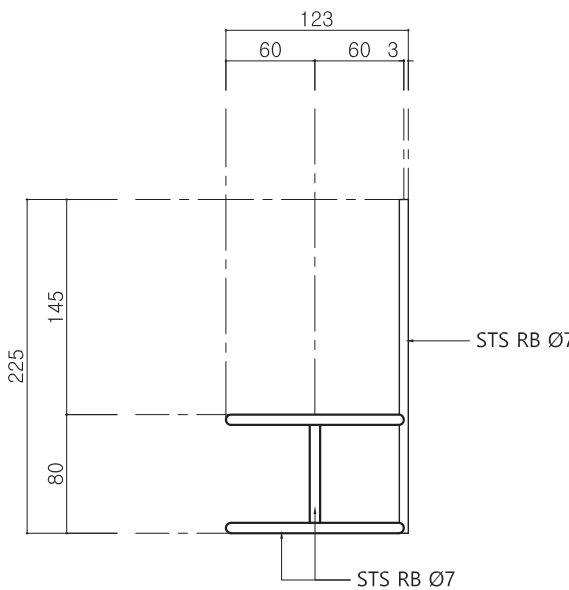

3 우측면도
SCALE=1/5

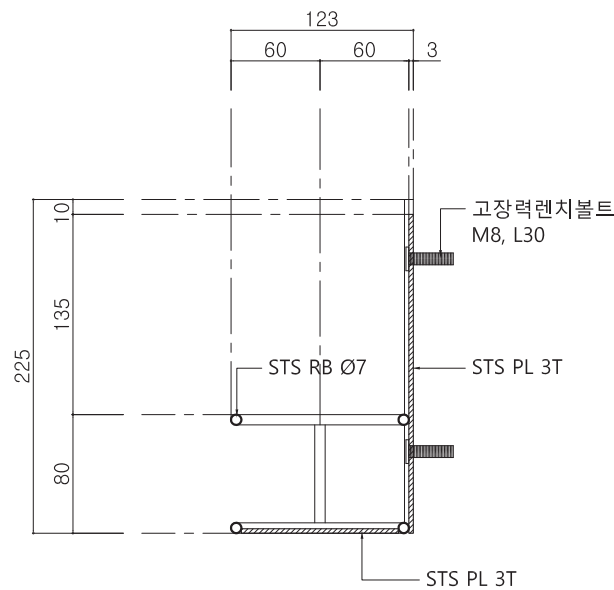

4 단면도 A-A'
SCALE=1/5

비 고 (Note)

- ※ 금속면 마감
ST'L PL, ST'L PIPE :
녹막이도장
- EGI SHEET : 분체도장
- STS PL , STS BR :
분체도장
- ※ 도장컬러 : 레드
- ※ 부자재
결합용 볼트 : STS

공 사 명 (Project Title)

인천광역시
표준형디자인 6차 개발

도 면 명 (Drawing Title)

옥내소화기 _ 기동설치형
소화거치랙 상세도

축 적 (Scale)

1 : 5

날 짜 (Date)

2019. 01.

승 인 (Approved By)

검 토 (Checked By)

제 도 (Drawing By)


디 자 인 (Design By)

일련번호 (Sheet No.)


355

도면번호 (Drawing No.)


DF-A-107

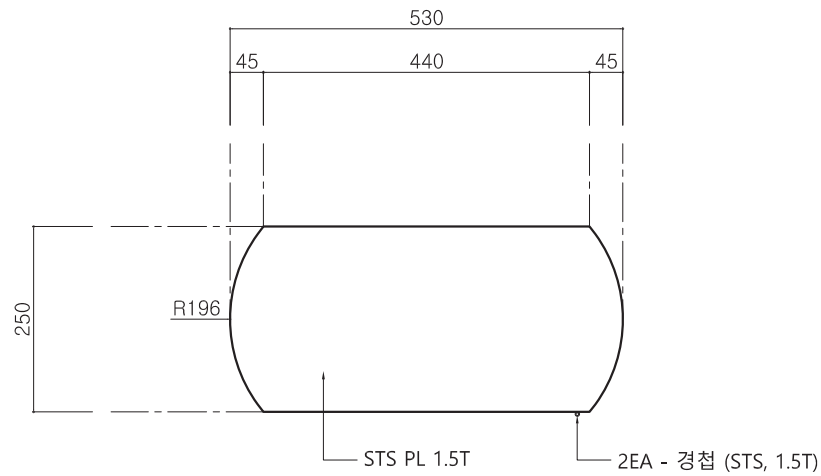

1 평면도
SCALE=1/10

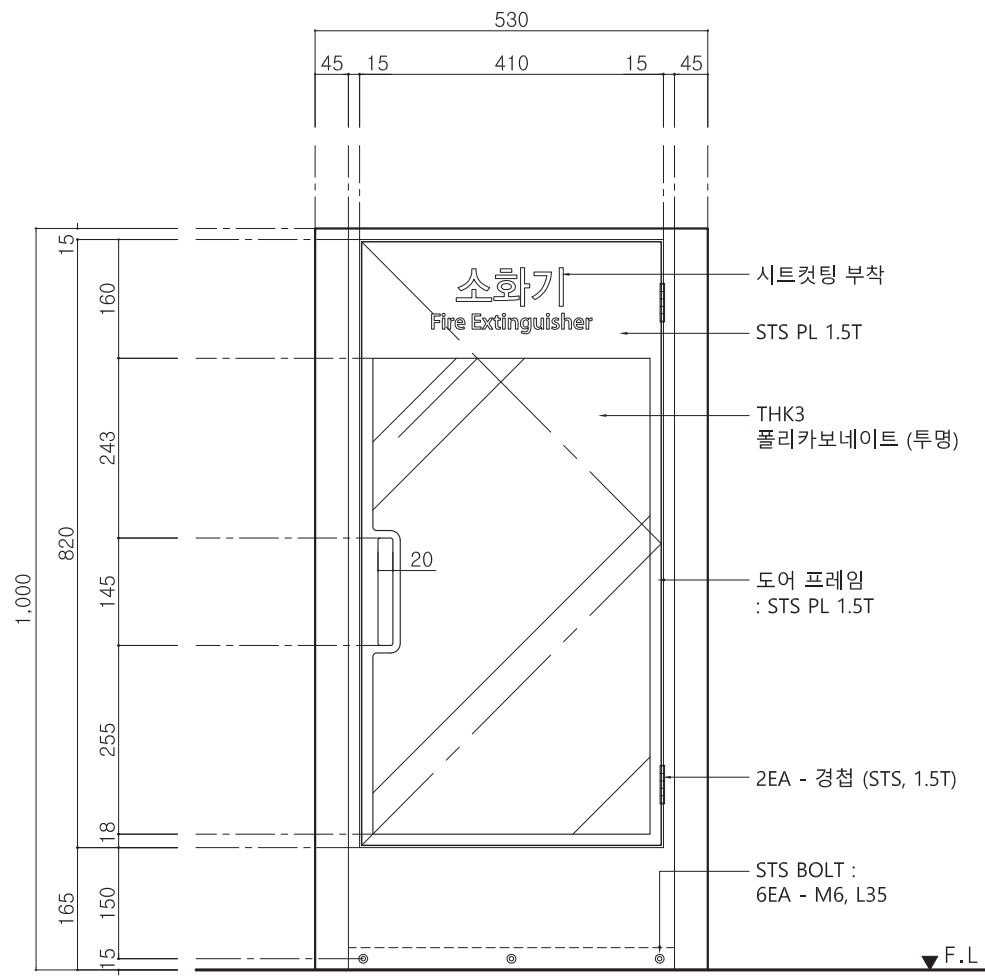

2 정면도
SCALE=1/10

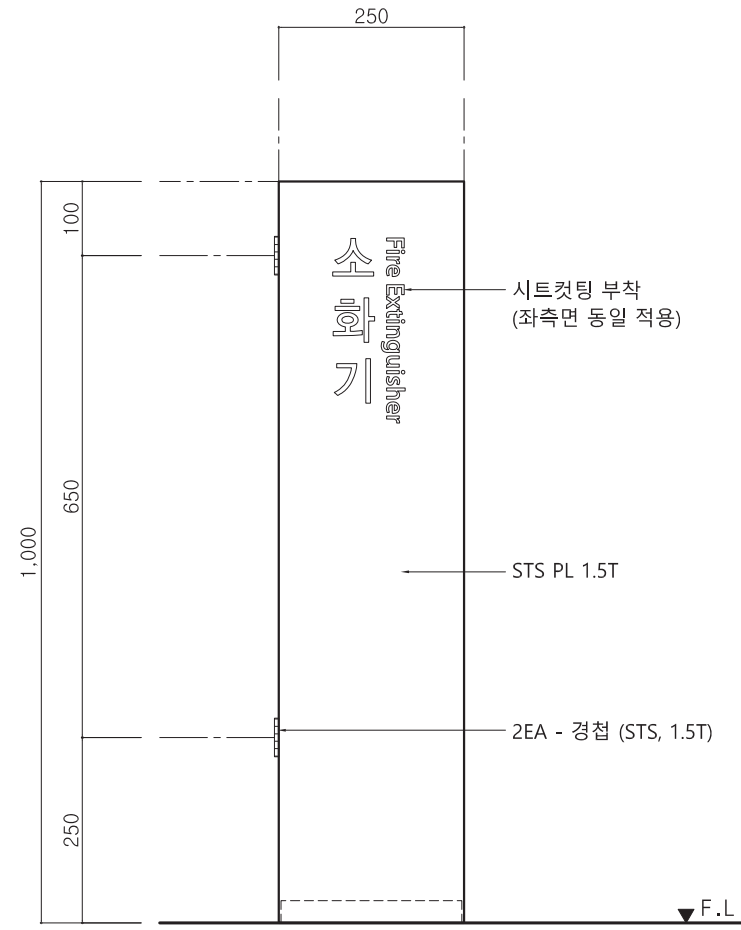



3 우측면도
SCALE=1/10

비 고 (Note)	
※ 금속면 마감	
ST'L PL, ST'L PIPE : 녹막이도장 / 분체도장	
STS PL : 분체도장	
※ 도장컬러	
기본색 : 레드	
강조색 : 화이트 (필5%)	
※ 부자재	
결합용 볼트 : STS	
공 사 명 (Project Title)	
인천광역시 표준형디자인 6차 개발	
도 면 명 (Drawing Title)	
옥외소화기 평,입면도	
축 적 (Scale)	
1 : 10	
날 짜 (Date)	
2019. 01.	
승 인 (Approved By)	
검 토 (Checked By)	
제 도 (Drawing By)	
디 자 인 (Design By)	
일련번호 (Sheet No.)	
356	
도면번호 (Drawing No.)	
DF-A-201	


목외소화기 _ 단면도1

SCALE = 1 : 5


< KEY MAP >

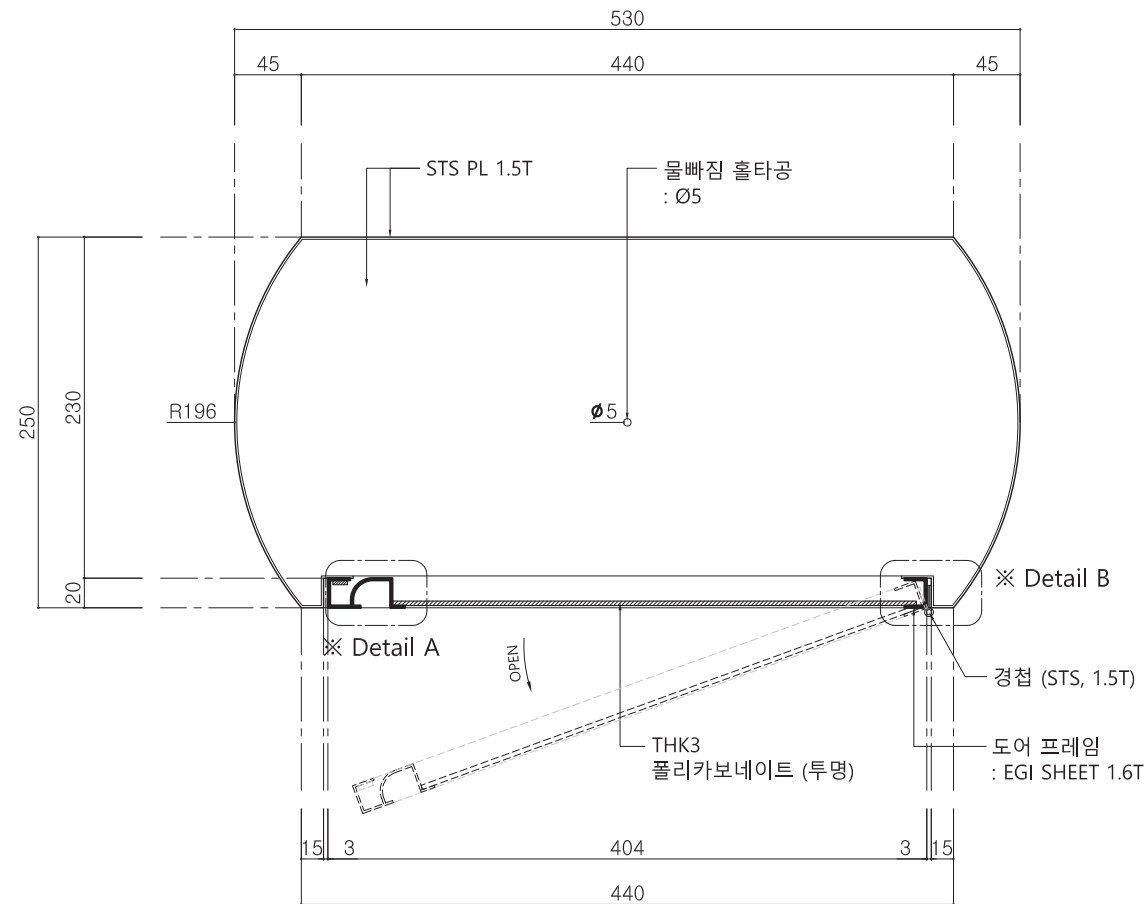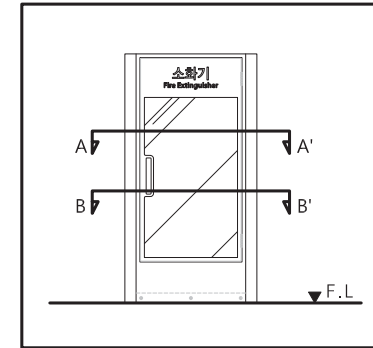


① 단면도 A-A'
SCALE=1/5

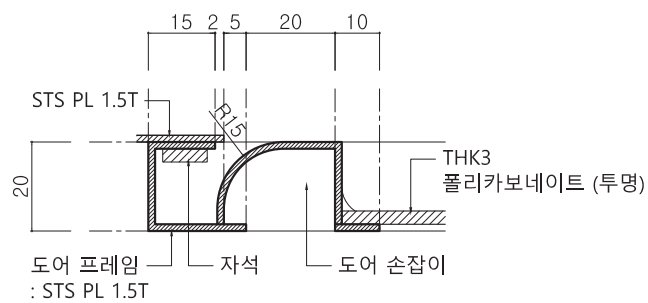

③ Detail A
SCALE=3/5

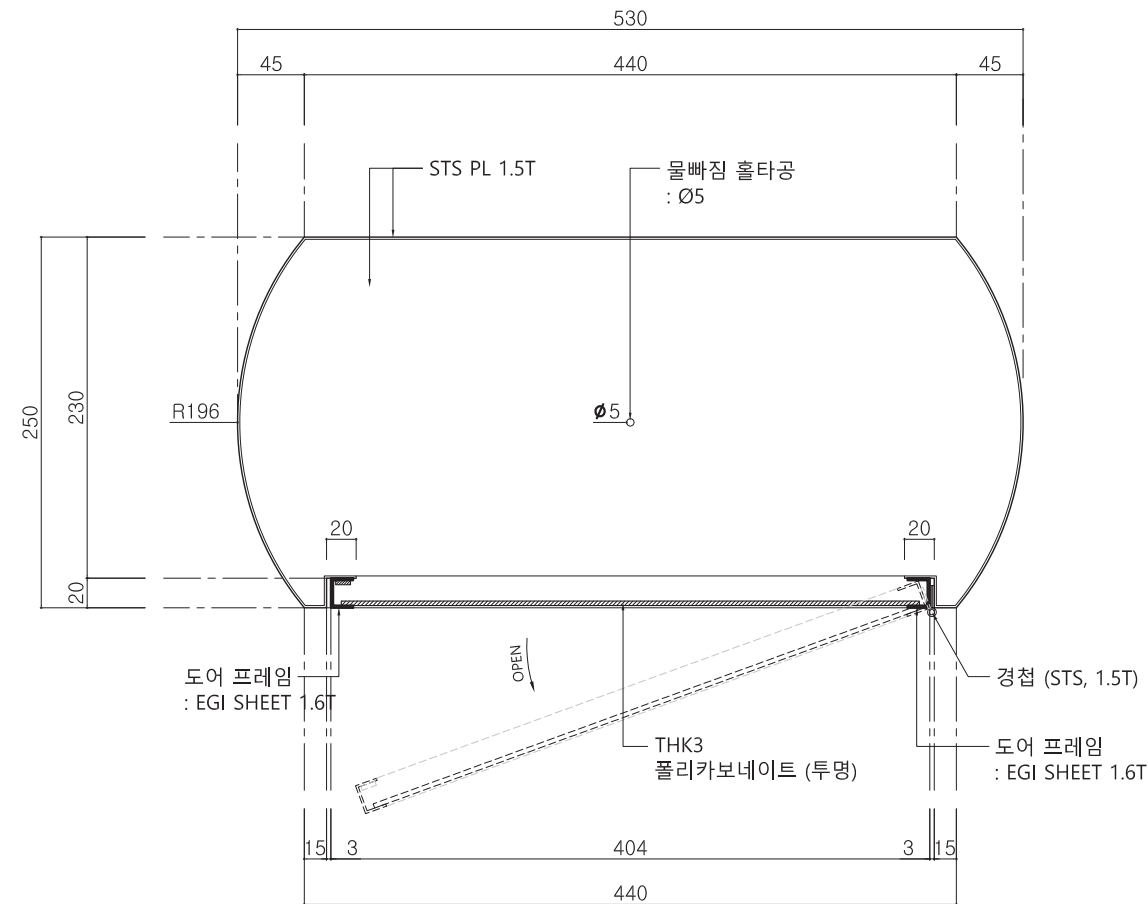

② 단면도 B-B'
SCALE=1/5

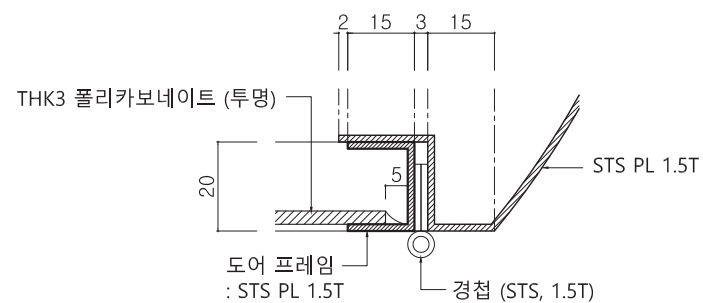

④ Detail B
SCALE=3/5

비 고 (Note)

※ 금속면 마감
ST'L PL, ST'L PIPE :
녹막이도장 / 분체도장

STS PL : 분체도장

※ 도장컬러

기본색 : 레드
강조색 : 화이트 (필5%)

※ 부자재

결합용 볼트 : STS

공 사 명 (Project Title)

인천광역시
표준형디자인 6차 개발

도 면 명 (Drawing Title)

목외소화기
단면도1

축 적 (Scale)

1 : 5

날 짜 (Date)

2019. 01.

승 인 (Approved By)

검 토 (Checked By)

제 도 (Drawing By)

디 자 인 (Design By)

일련번호 (Sheet No.)


357

도면번호 (Drawing No.)

DF-A-202


옥외소화기 _ 단면도2

SCALE = 1 : 5

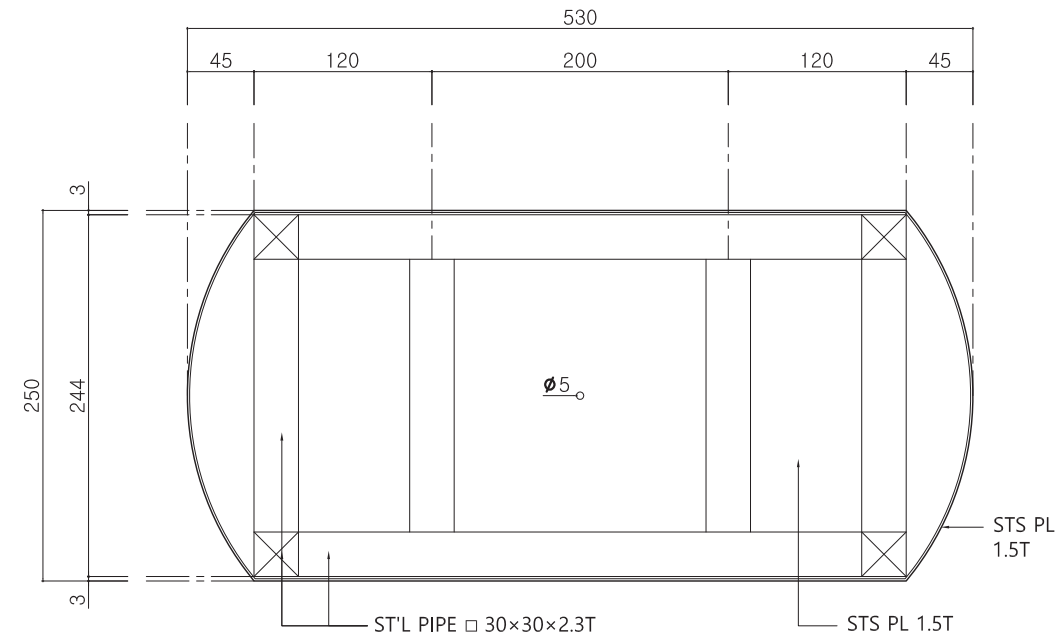


단면도 C-C'

SCALE=1/5

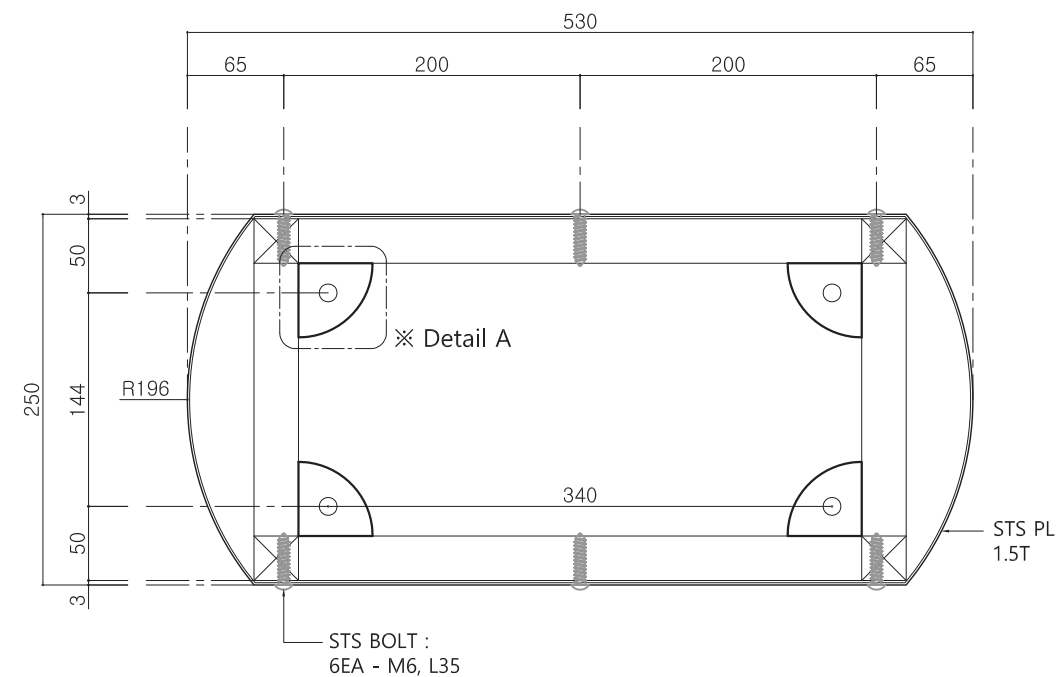

단면도 D-D'



SCALE=1/5

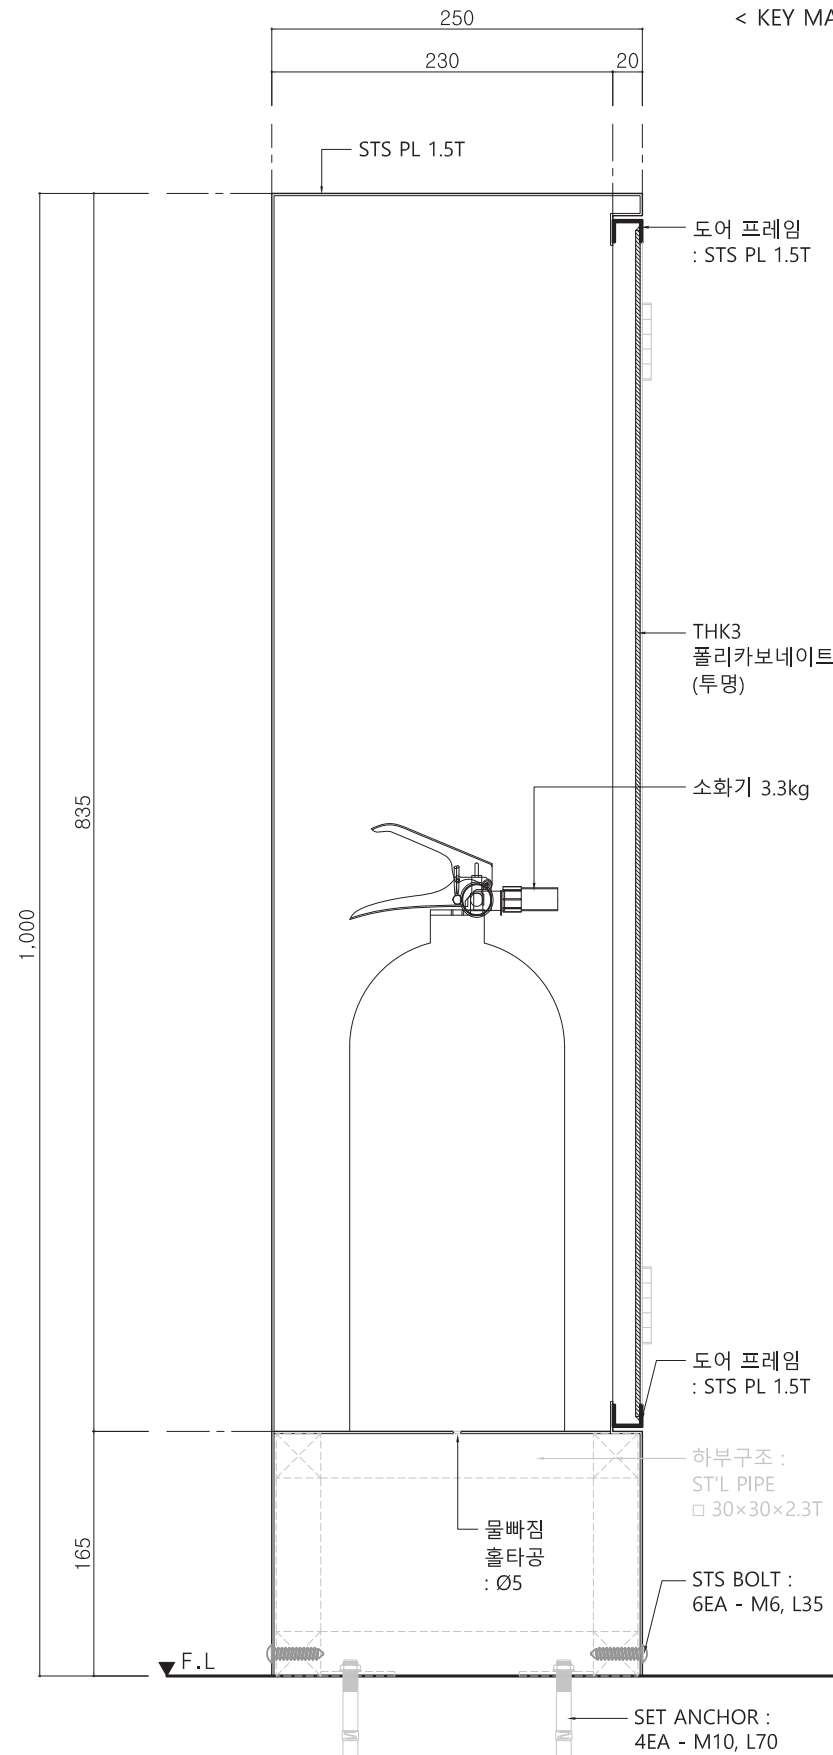

단면도 E-E'


SCALE=1/5

< KEY MAP >

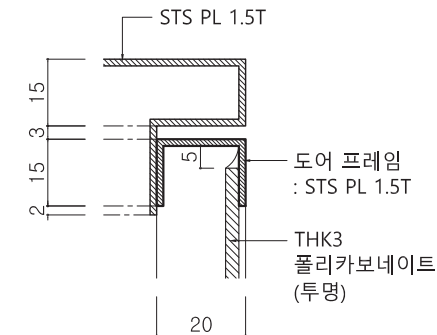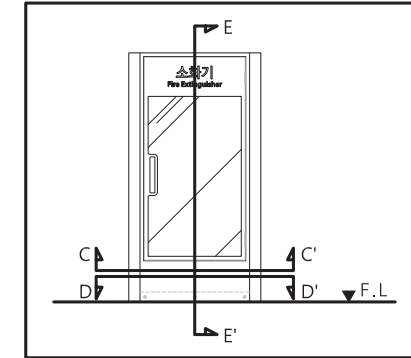

Detail B

SCALE=3/5

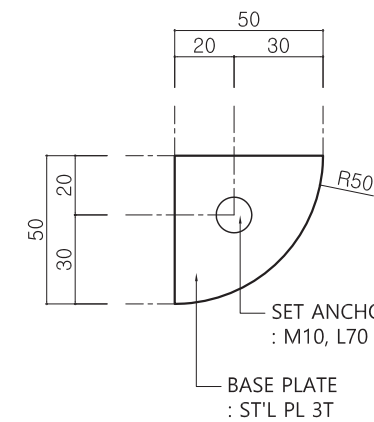

Detail A


SCALE=2/5

비 고 (Note)
※ 금속면 마감 ST'L PL, ST'L PIPE : 녹막이도장 / 분체도장
STS PL : 분체도장
※ 도장컬러 기본색 : 레드 강조색 : 화이트 (필5%)
※ 부자재 결합용 볼트 : STS
공 사 명 (Project Title)
인천광역시 표준형디자인 6차 개발
도 면 명 (Drawing Title)
옥외소화기 단면도2
축 적 (Scale)
1 : 5
날 짜 (Date)
2019. 01.
승 인 (Approved By)
검 토 (Checked By)
제 도 (Drawing By)
디 자 인 (Design By)
일련번호 (Sheet No.)
358
도면번호 (Drawing No.)
DF-A-203




비상소화장치함 _ 평,입면도1

SCALE = 1 : 20

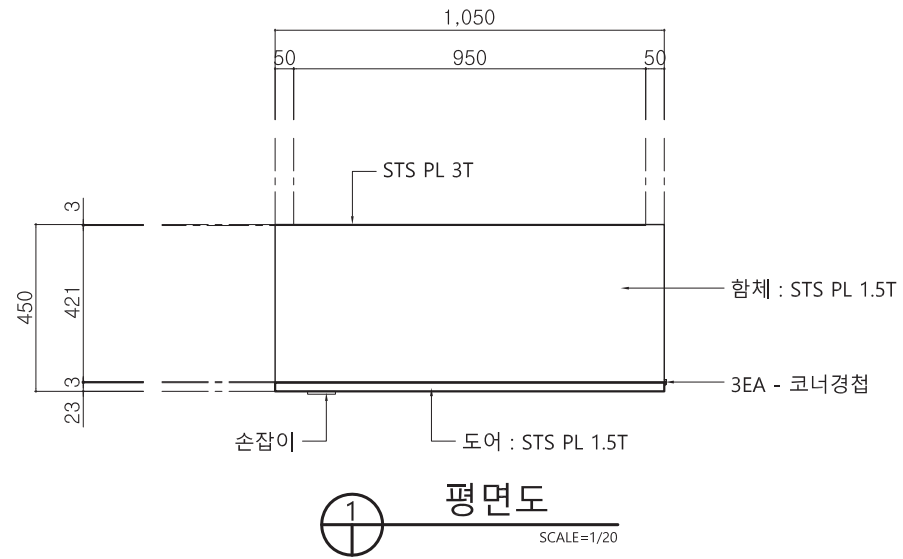


평면도

SCALE=1/20

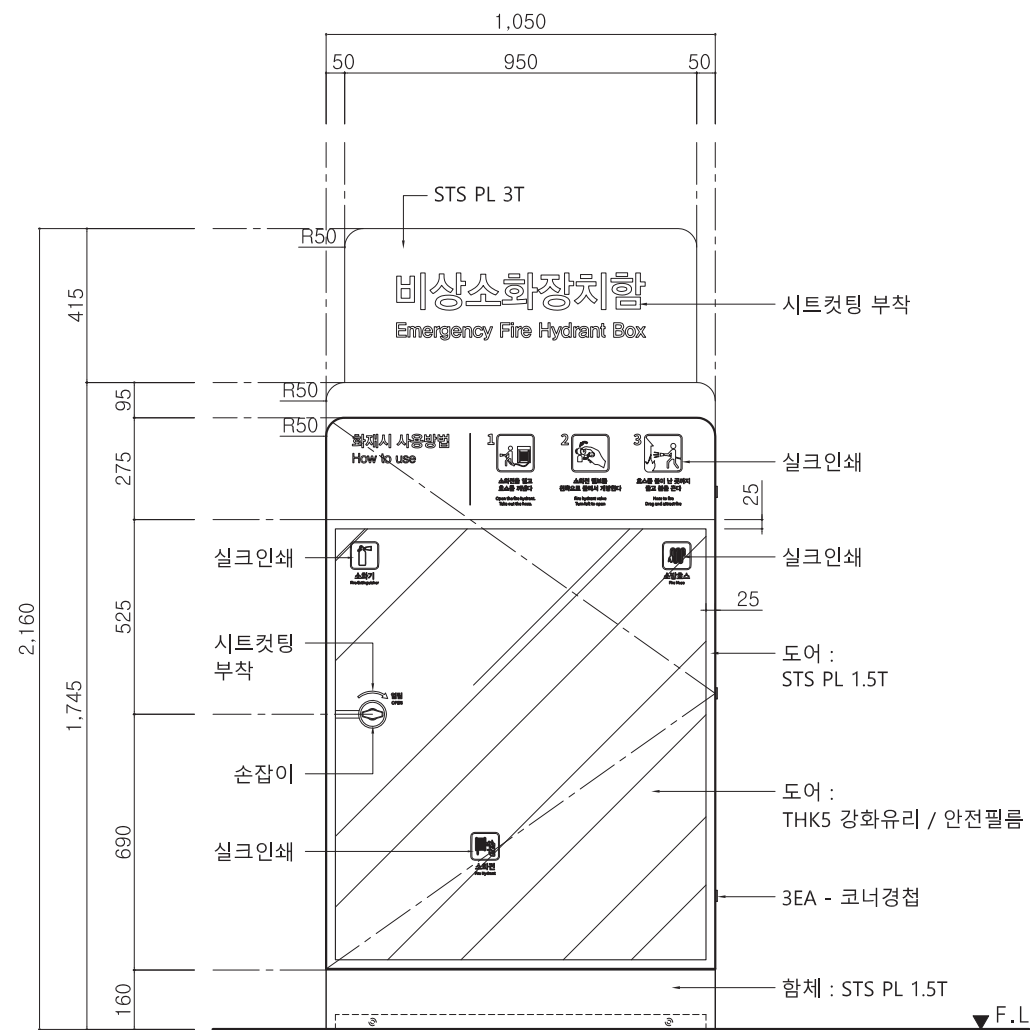

정면도

SCALE=1/20

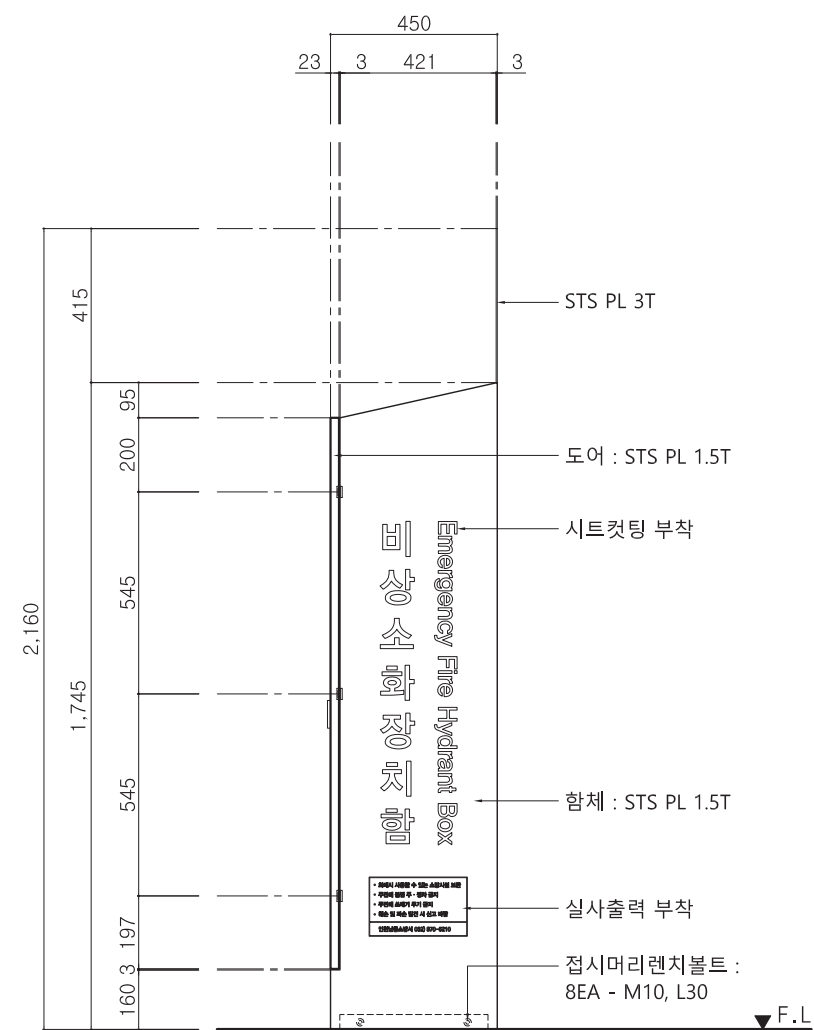

우측면도

SCALE=1/20

비 고 (Note)

※ 금속면 마감

ST'L PL, ST'L PIPE :
녹막이도장 / 분체도장

STS PL : 분체도장

※ 도장컬러

기본색 : 레드

강조색 : 화이트 (필5%)

※ 부자재

결합용 볼트 : STS

공 사 명 (Project Title)

인천광역시
표준형디자인 6차 개발

도 면 명 (Drawing Title)

비상소화장치함
평,입면도1

축 적 (Scale)

1 : 20

날 짜 (Date)

2019. 01.

승 인 (Approved By)

검 토 (Checked By)

제 도 (Drawing By)


디 자 인 (Design By)

일련번호 (Sheet No.)

359


도면번호 (Drawing No.)

DF-A-301

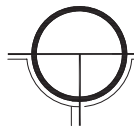


비상소화장치함 _ 입면도2

SCALE = 1 : 20

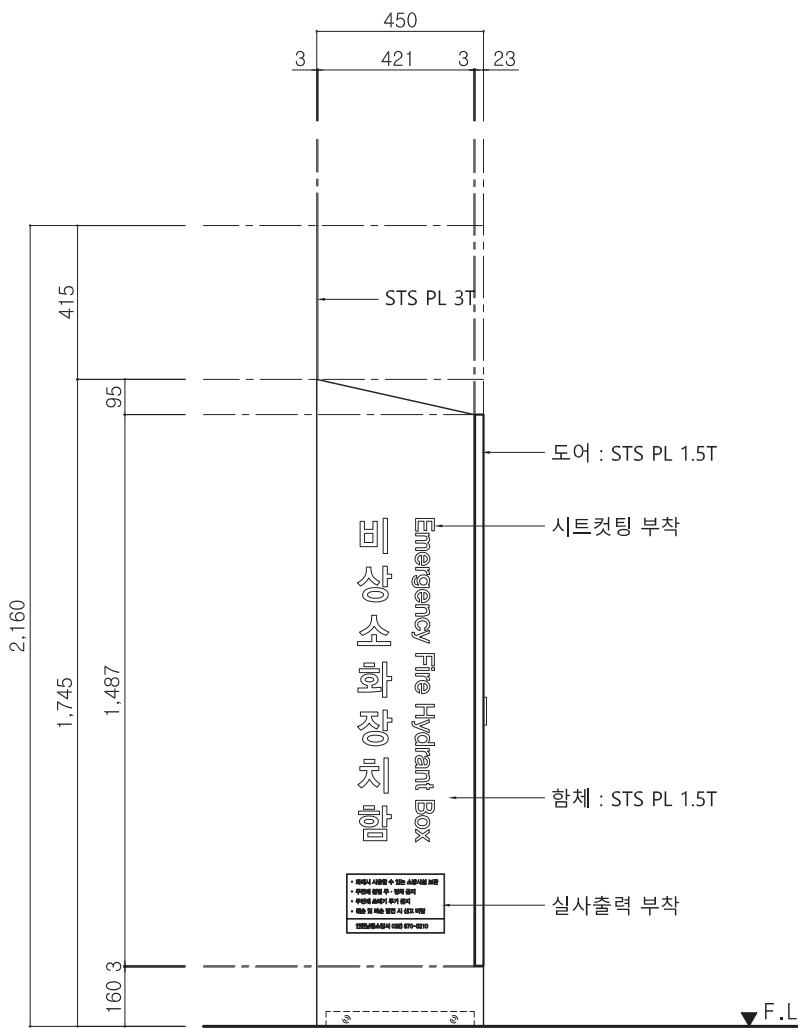

좌측면도

SCALE=1/20

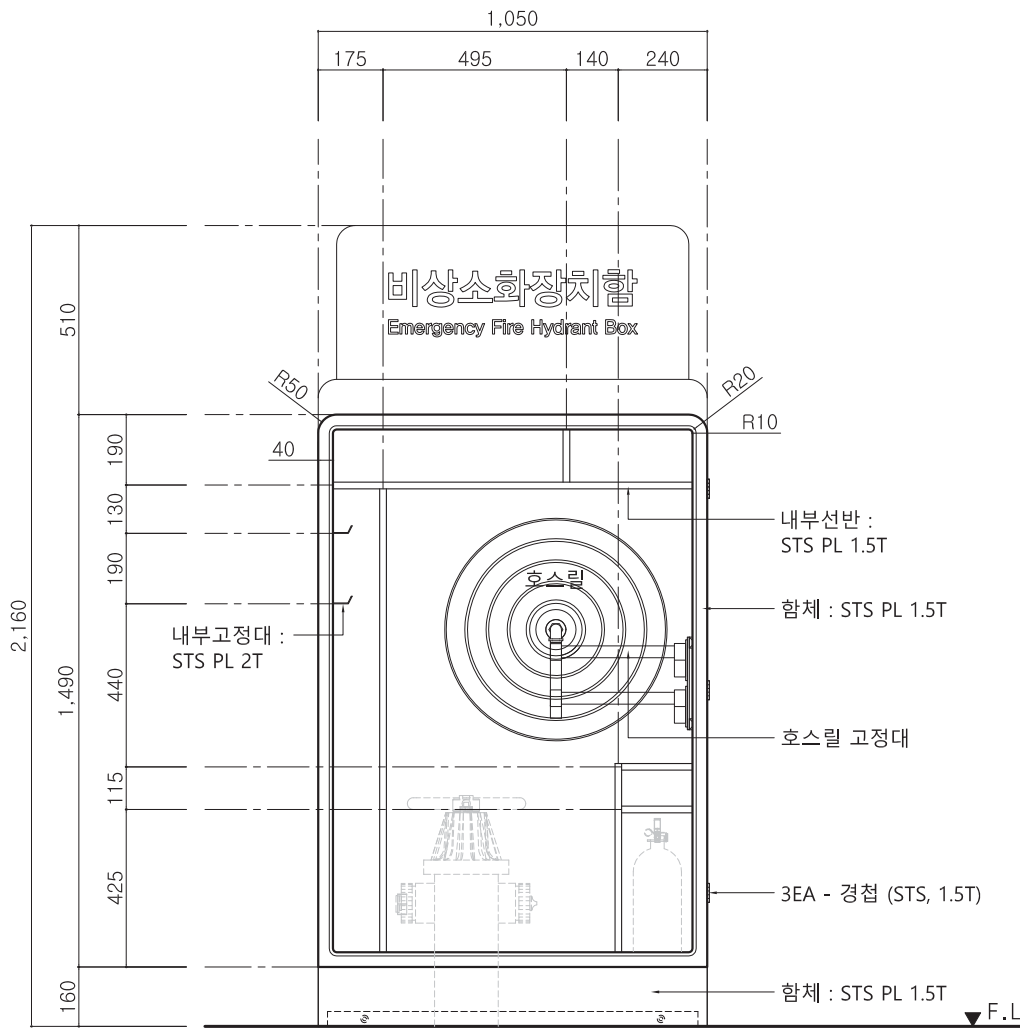

내부정면도 (도어 OPEN)

SCALE=1/20

비 고 (Note)

※ 금속면 마감

ST'L PL, ST'L PIPE :
녹막이도장 / 분체도장

STS PL : 분체도장

※ 도장컬러

기본색 : 레드
강조색 : 화이트 (필5%)

※ 부자재

결합용 볼트 : STS

공 사 명 (Project Title)

인천광역시
표준형디자인 6차 개발

도 면 명 (Drawing Title)

비상소화장치함
입면도2

축 적 (Scale)

1 : 20

날 짜 (Date)

2019. 01.

승 인 (Approved By)

검 토 (Checked By)

제 도 (Drawing By)

디 자 인 (Design By)

일련번호 (Sheet No.)

360


도면번호 (Drawing No.)

DF-A-302




비상소화장치함 _ 기초도


SCALE = 1 : 10

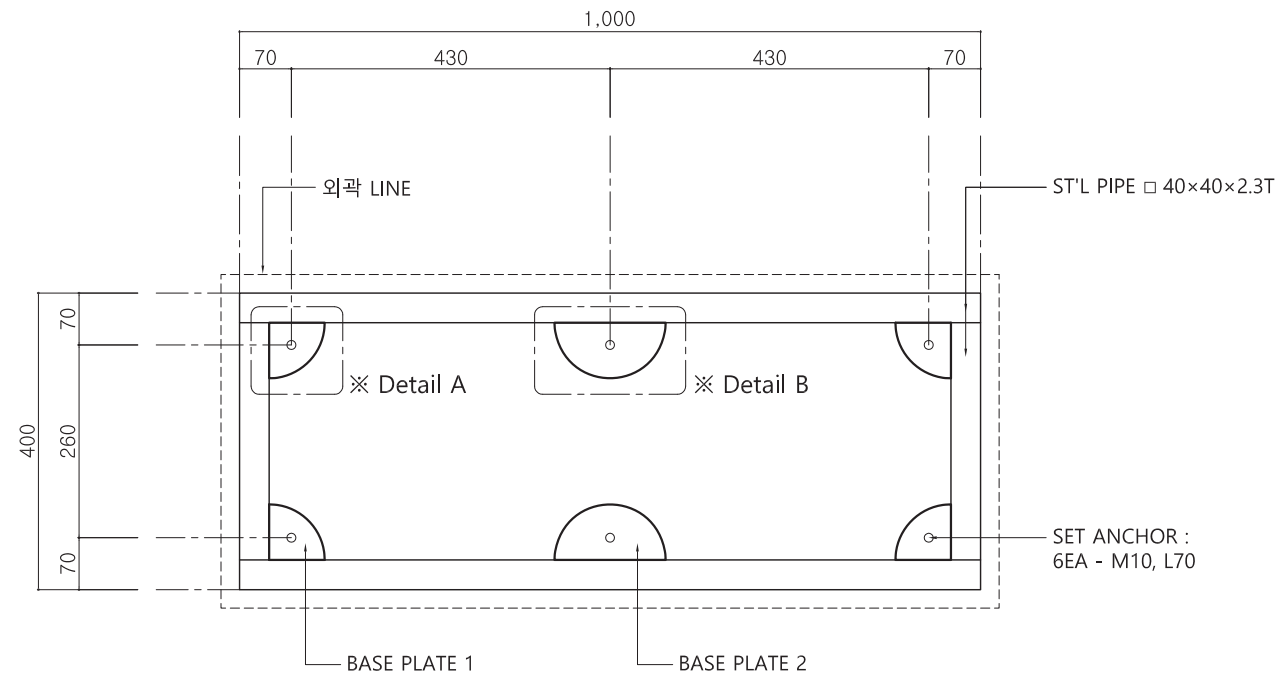


1 평면도
SCALE=1/10

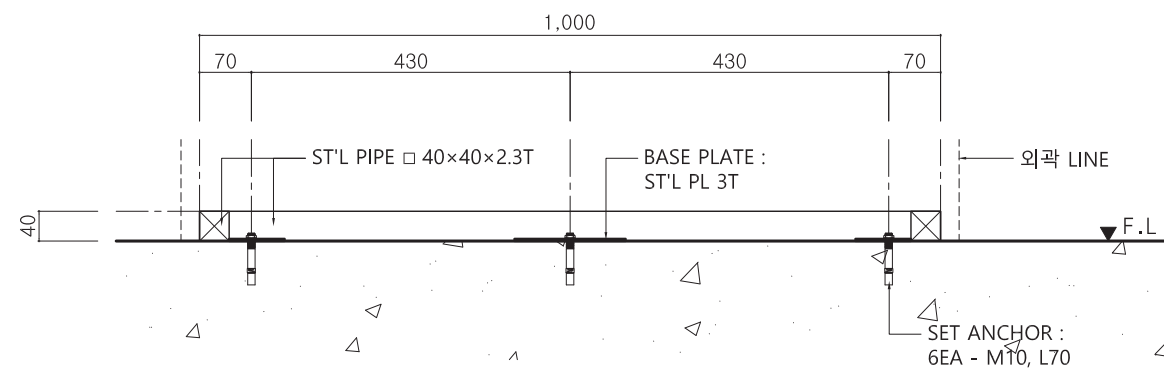


2 정면도
SCALE=1/10

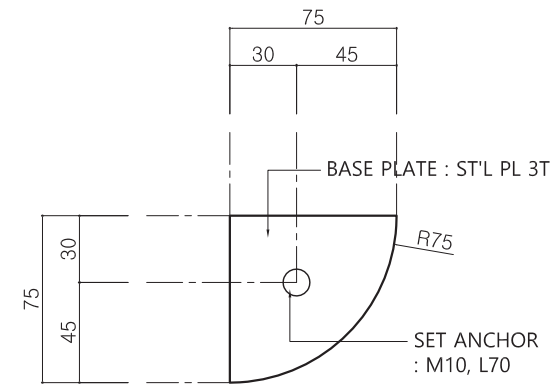

5 Detail A
SCALE=3/10

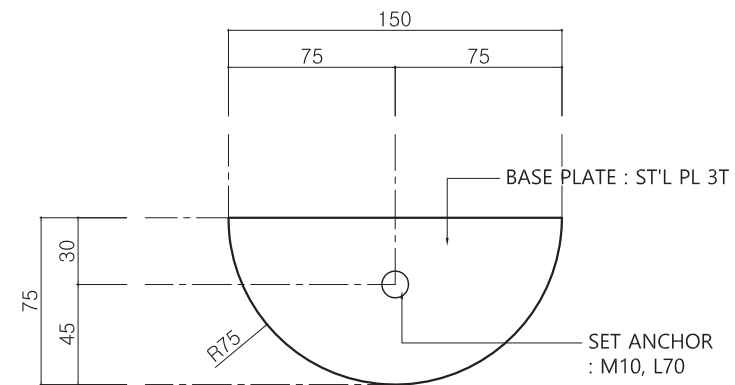



4 Detail B
SCALE=3/10

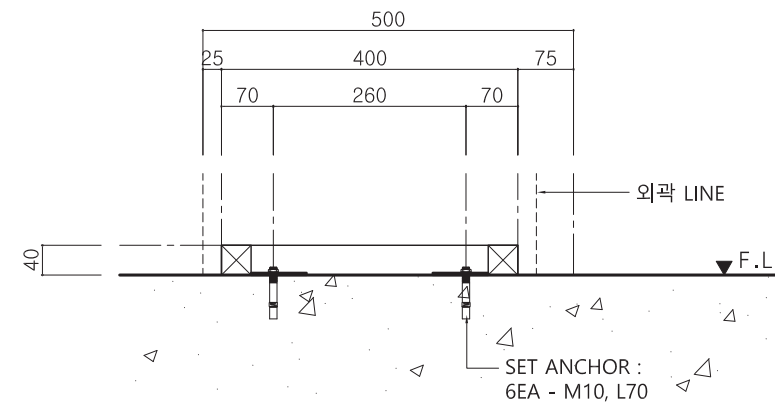



3 우측면도
SCALE=1/10

비 고 (Note)
※ 금속면 마감 ST'L PL, ST'L PIPE : 녹막이도장 / 분체도장 STS PL : 분체도장 ※ 도장컬러 기본색 : 레드 강조색 : 화이트 (필5%) ※ 부자재 결합용 볼트 : STS
공 사 명 (Project Title)
인천광역시 표준형디자인 6차 개발
도 면 명 (Drawing Title)
비상소화장치함 기초도
축 적 (Scale)
1 : 10
날 짜 (Date)
2019. 01.
승 인 (Approved By)
검 토 (Checked By)
제 도 (Drawing By)
디 자 인 (Design By)
일련번호 (Sheet No.)
361
도면번호 (Drawing No.)
DF-A-303

SCALE = 1 : 10

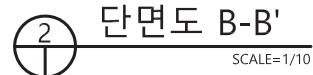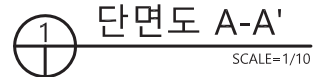


< KEY MAP >

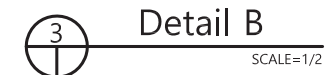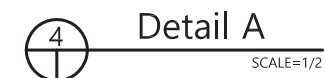

DF-A-304


비상소화장치함 _ 단면도2

SCALE = 1 : 20

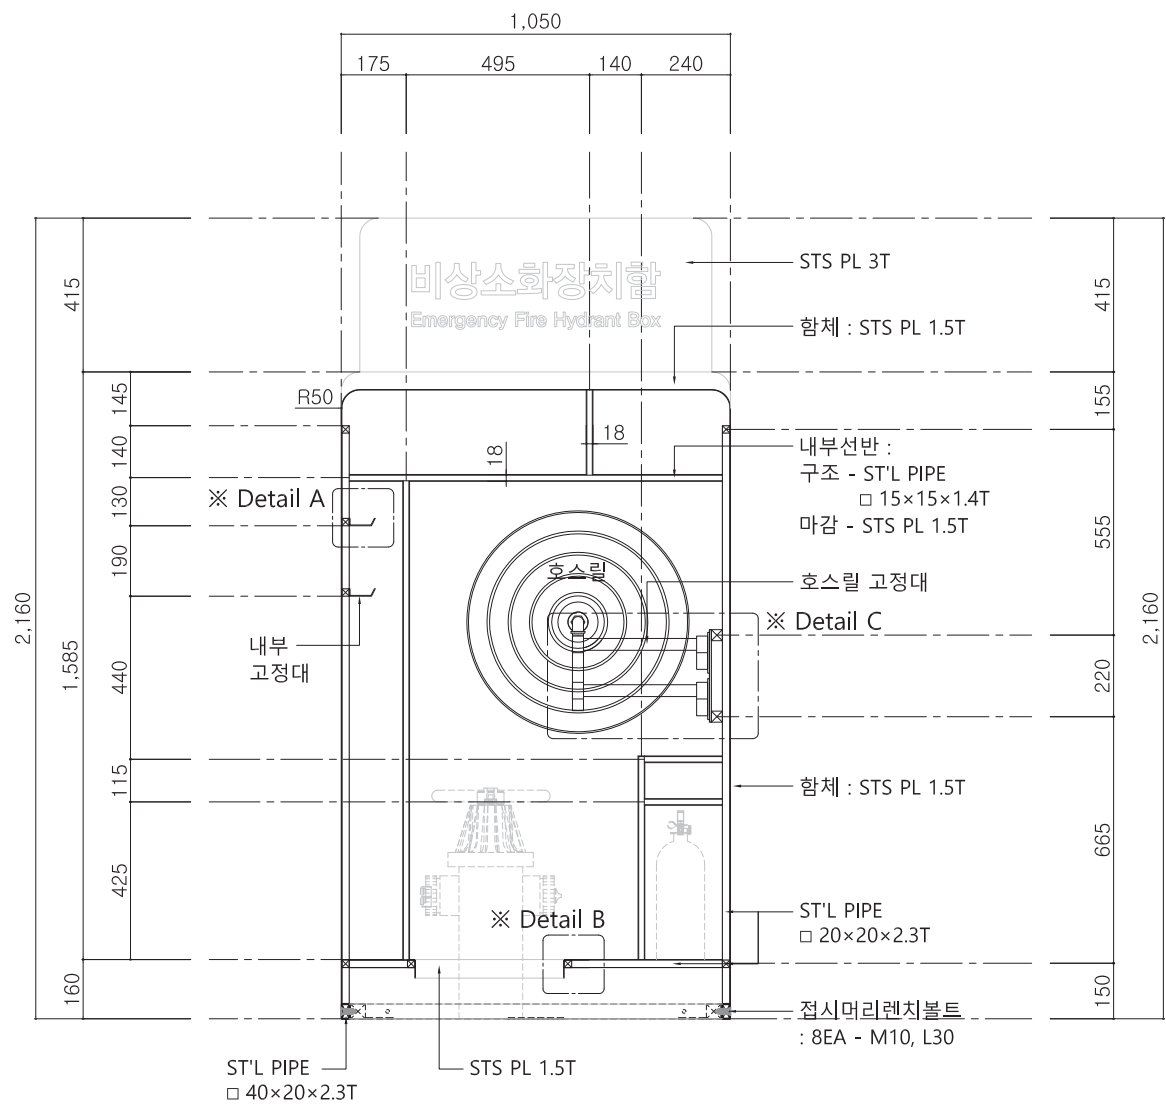


단면도 C-C' SCALE=1/20

< KEY MAP >

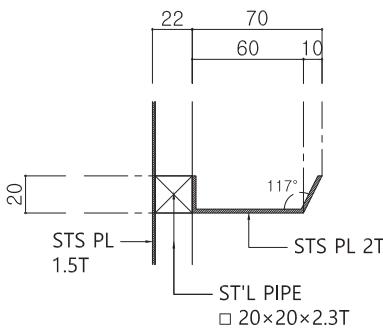


Detail A

SCALE=1/4

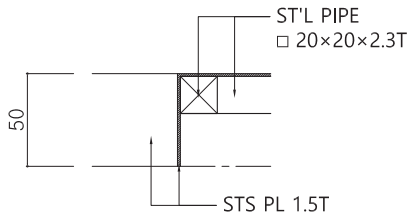

Detail B

SCALE=1/4"

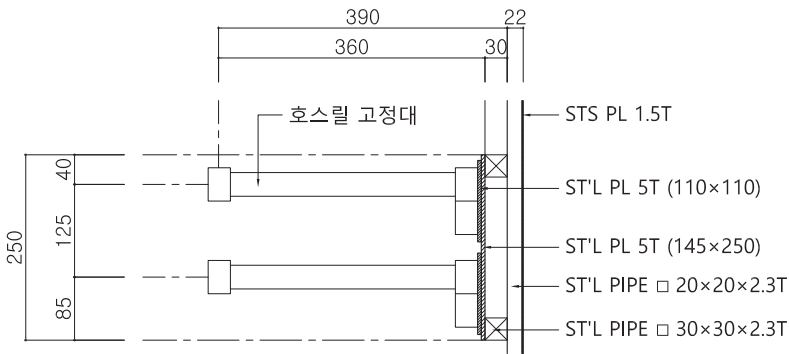

Detail C


SCALE=1/10

※ 고 (Note)
※ 금속면 마감
ST'L PL, ST'L PIPE : 녹막이도장 / 분체도장
STS PL : 분체도장
※ 도장컬러
기본색 : 레드
강조색 : 화이트 (필5%)
※ 부자재
결합용 볼트 : STS
공 사 명 (Project Title)
안전광역시 표준형디자인 6차 개발
도 면 명 (Drawing Title)
비상소화장치함 단면도2
축 척 (Scale)
1 : 20
날 짜 (Date)
2019. 01.
승 인 (Approved By)
검 토 (Checked By)
제 도 (Drawing By)
디 자 인 (Design By)
일련번호 (Sheet No.)
363
도면번호 (Drawing No.)
DF-A-305




비상소화장치함 _ 단면도3


SCALE = 1 : 20

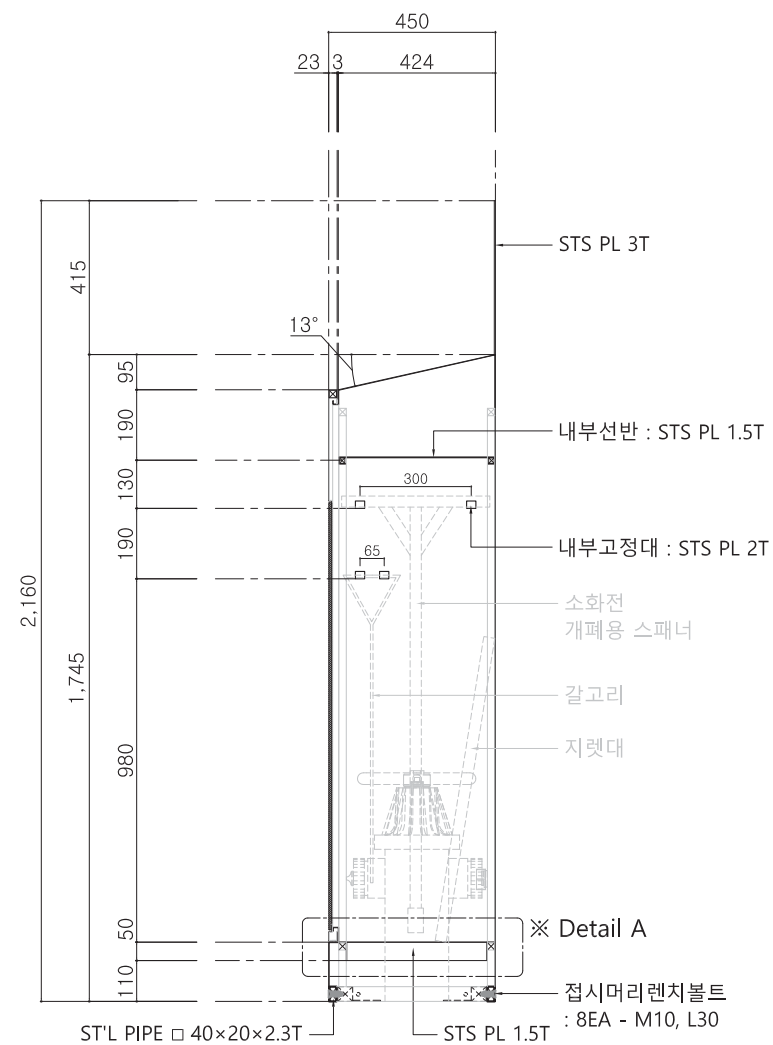

1 단면도 D-D'
SCALE=1/20


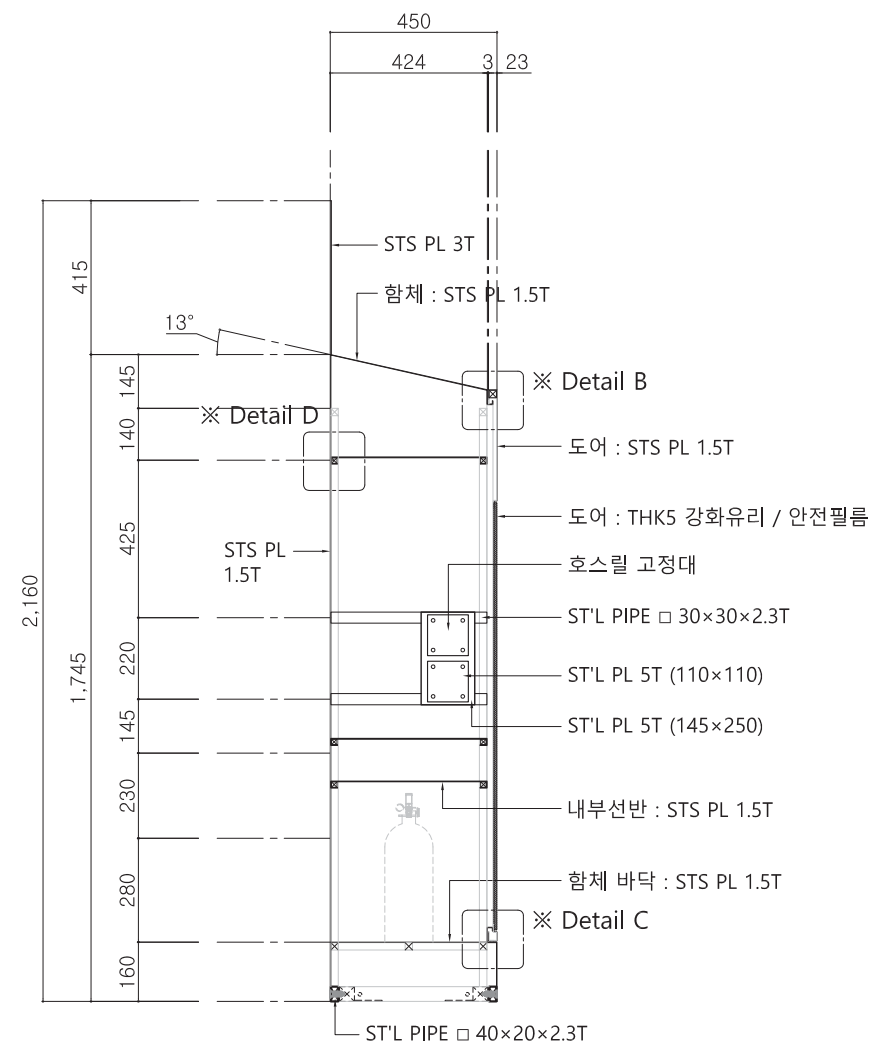


2 단면도 E-E'
SCALE=1/20

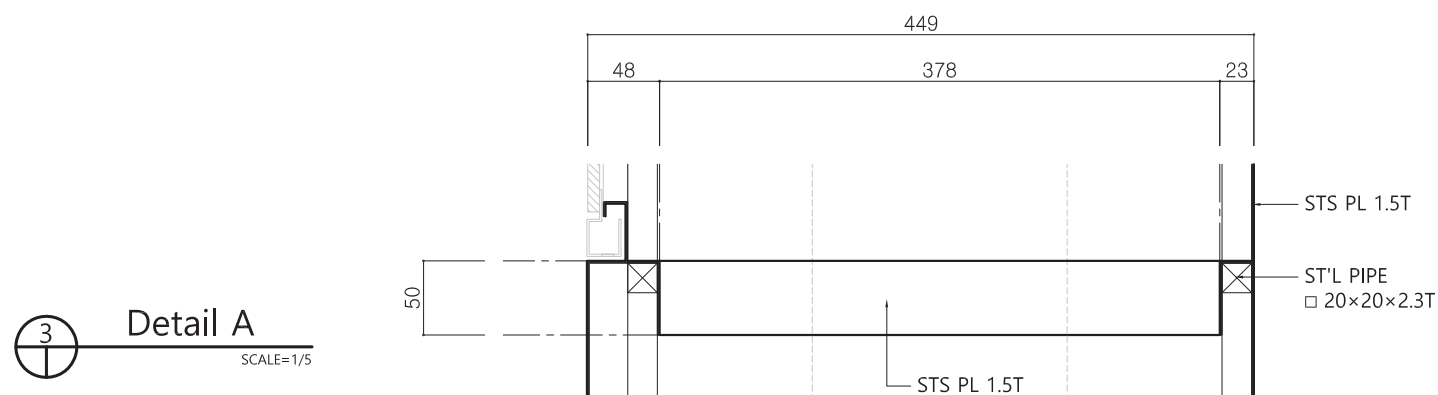


3 Detail A
SCALE=1/5


< KEY MAP >

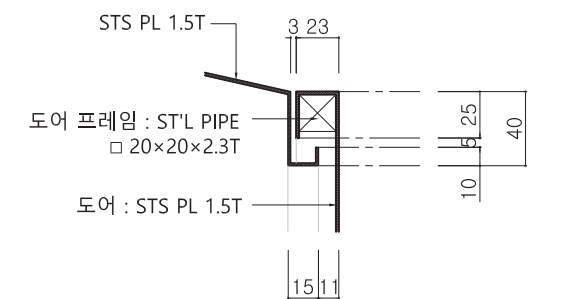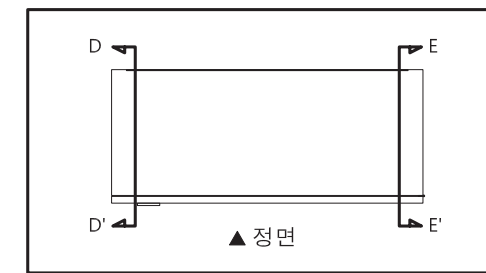

4 Detail B
SCALE=1/4

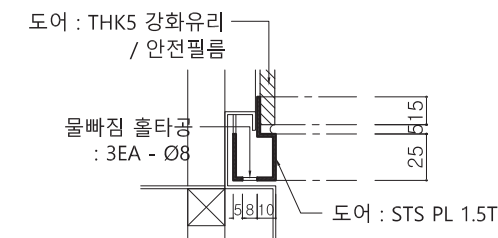

5 Detail C
SCALE=1/4

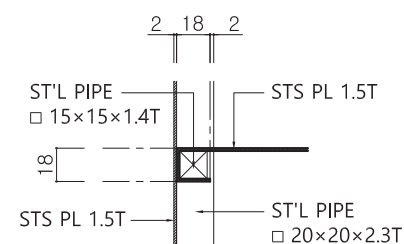


6 Detail D
SCALE=1/4

비 고 (Note)	
※ 금속면 마감	
ST'L PL, ST'L PIPE : 녹막이도장 / 분체도장	
STS PL : 분체도장	
※ 도장컬러	
기본색 : 레드	
강조색 : 화이트 (필5%)	
※ 부자재	
결합용 볼트 : STS	
공 사 명 (Project Title)	
인천광역시 표준형디자인 6차 개발	
도 면 명 (Drawing Title)	
비상소화장치함 단면도3	
축 적 (Scale)	
1 : 20	
날 짜 (Date)	
2019. 01.	
승 인 (Approved By)	
검 토 (Checked By)	
제 도 (Drawing By)	
디 자 인 (Design By)	
일련번호 (Sheet No.)	
364	
도면번호 (Drawing No.)	
DF-A-306	




구호용품보관함 _ 평,입면도1


SCALE = 1 : 20

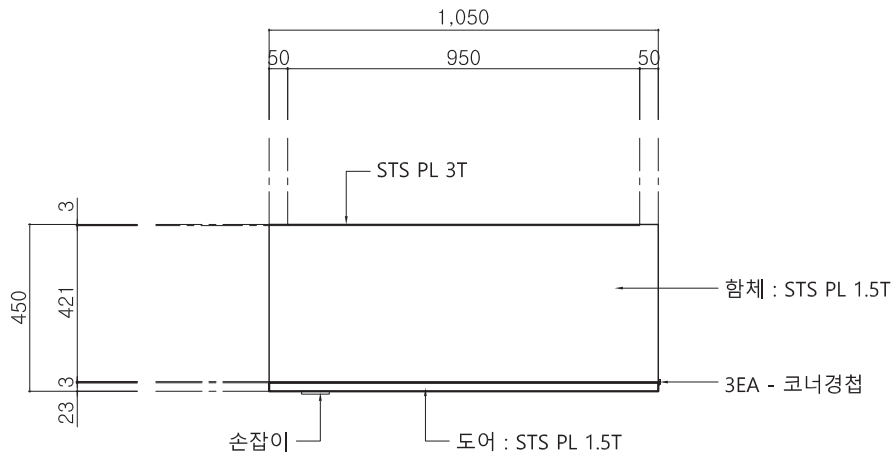

1 평면도
SCALE=1/20

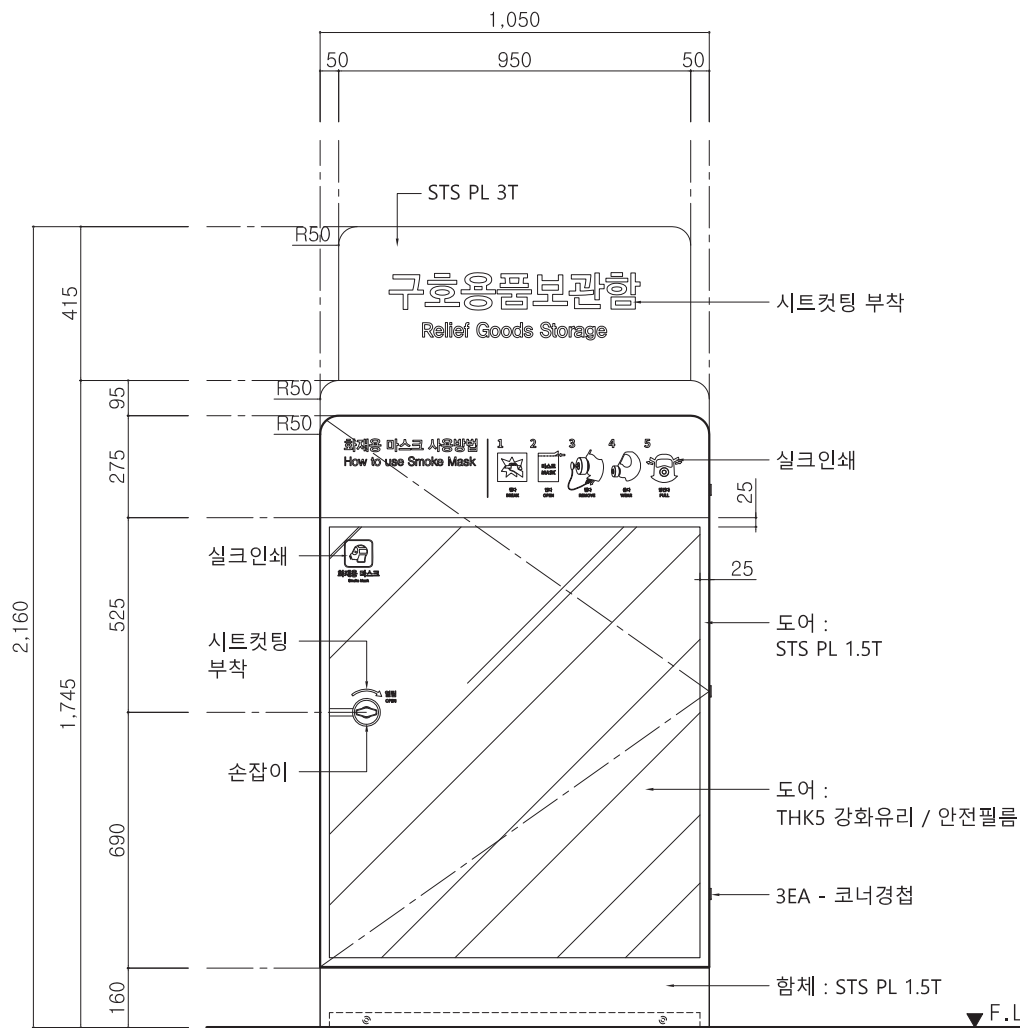

2 정면도
SCALE=1/20

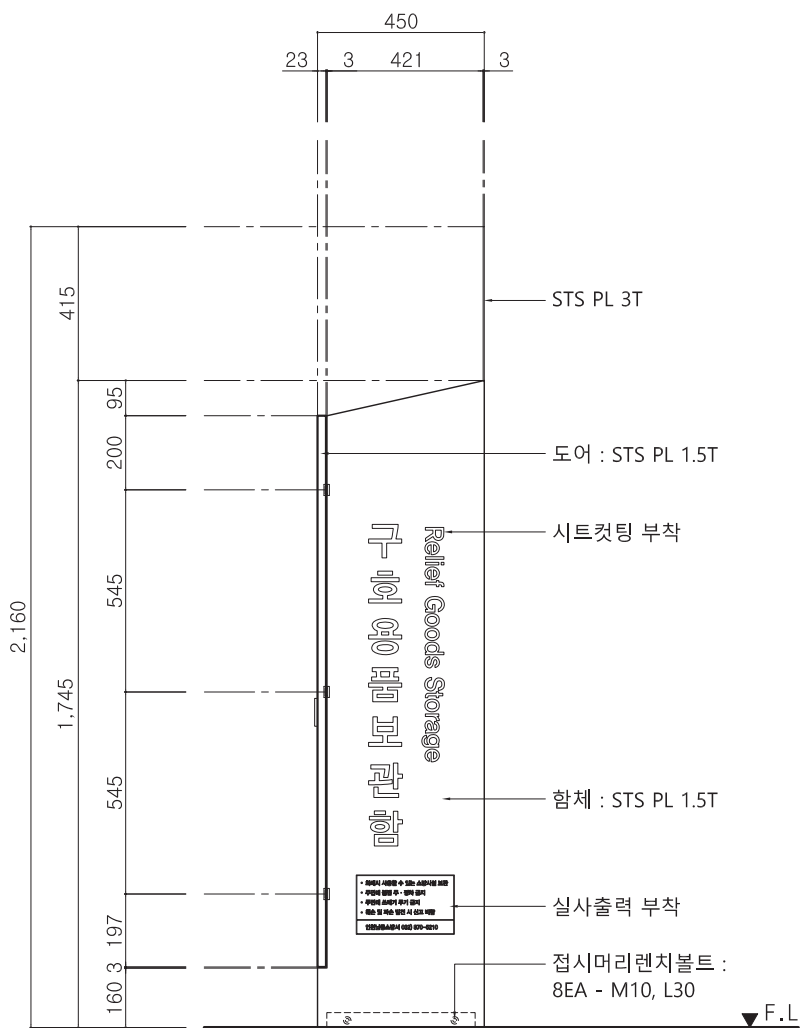

3 우측면도
SCALE=1/20

비 고 (Note)

※ 금속면 마감

ST'L PL, ST'L PIPE :
녹막이도장 / 분체도장

STS PL : 분체도장

※ 도장컬러

기본색 : 라이트블루
강조색 : 화이트 (필5%)

※ 부자재

결합용 볼트 : STS

공 사 명 (Project Title)

인천광역시
표준형디자인 6차 개발

도 면 명 (Drawing Title)

구호용품보관함
평,입면도1

축 적 (Scale)

1 : 20

날 짜 (Date)

2019. 01.

승 인 (Approved By)

검 토 (Checked By)

제 도 (Drawing By)


디 자 인 (Design By)

일련번호 (Sheet No.)

365


도면번호 (Drawing No.)

DF-A-401

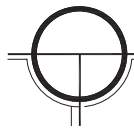


구호용품보관함 _ 입면도2

SCALE = 1 : 20

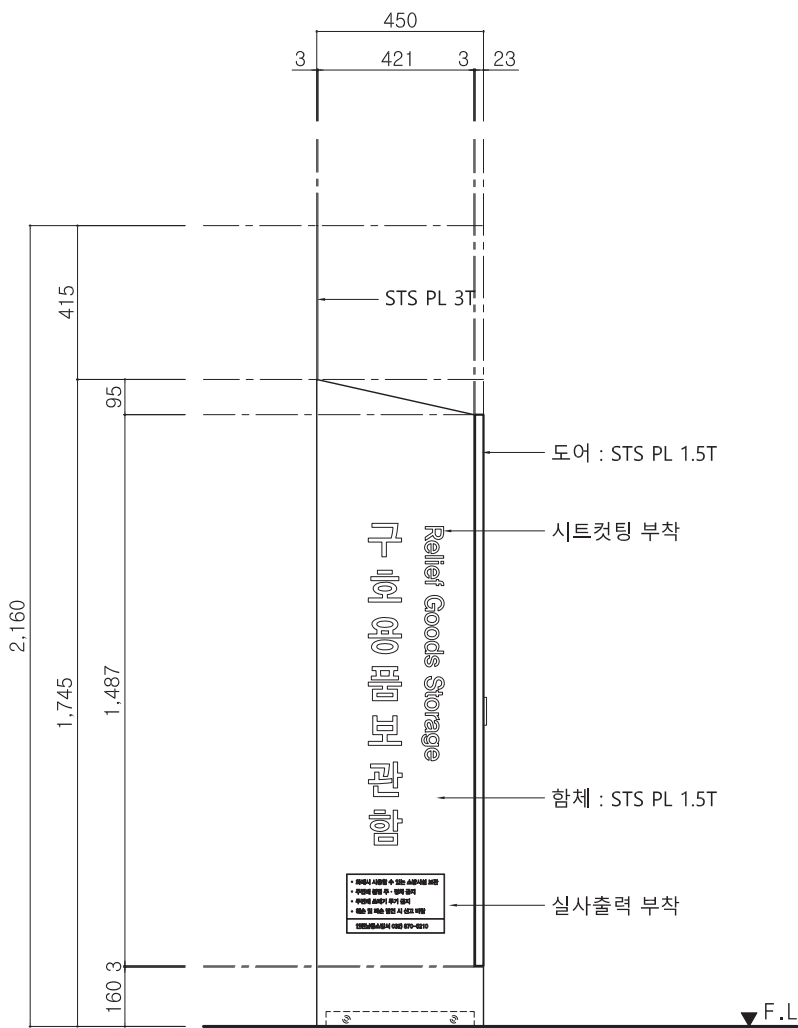

좌측면도

SCALE=1/20

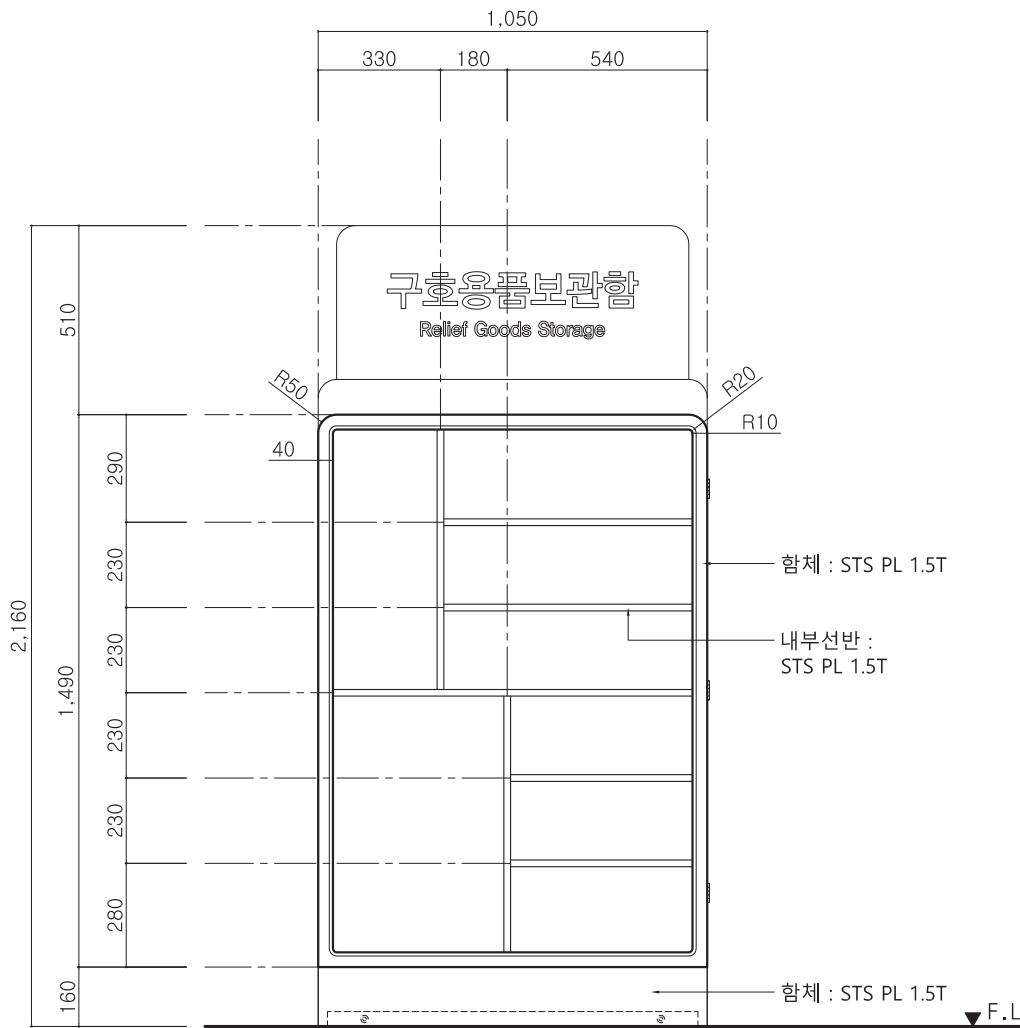

내부정면도 (도어 OPEN)

SCALE=1/20

비 고 (Note)

※ 금속면 마감

ST'L PL, ST'L PIPE :
녹막이도장 / 분체도장

STS PL : 분체도장

※ 도장컬러

기본색 : 라이트블루
강조색 : 화이트 (필5%)

※ 부자재

결합용 볼트 : STS

공 사 명 (Project Title)

인천광역시
표준형디자인 6차 개발

도 면 명 (Drawing Title)

구호용품보관함
입면도2

축 적 (Scale)

1 : 20

날 짜 (Date)

2019. 01.

승 인 (Approved By)

검 토 (Checked By)

제 도 (Drawing By)

디 자 인 (Design By)

일련번호 (Sheet No.)

366


도면번호 (Drawing No.)

DF-A-402




구호용품보관함 _ 기초도


SCALE = 1 : 10

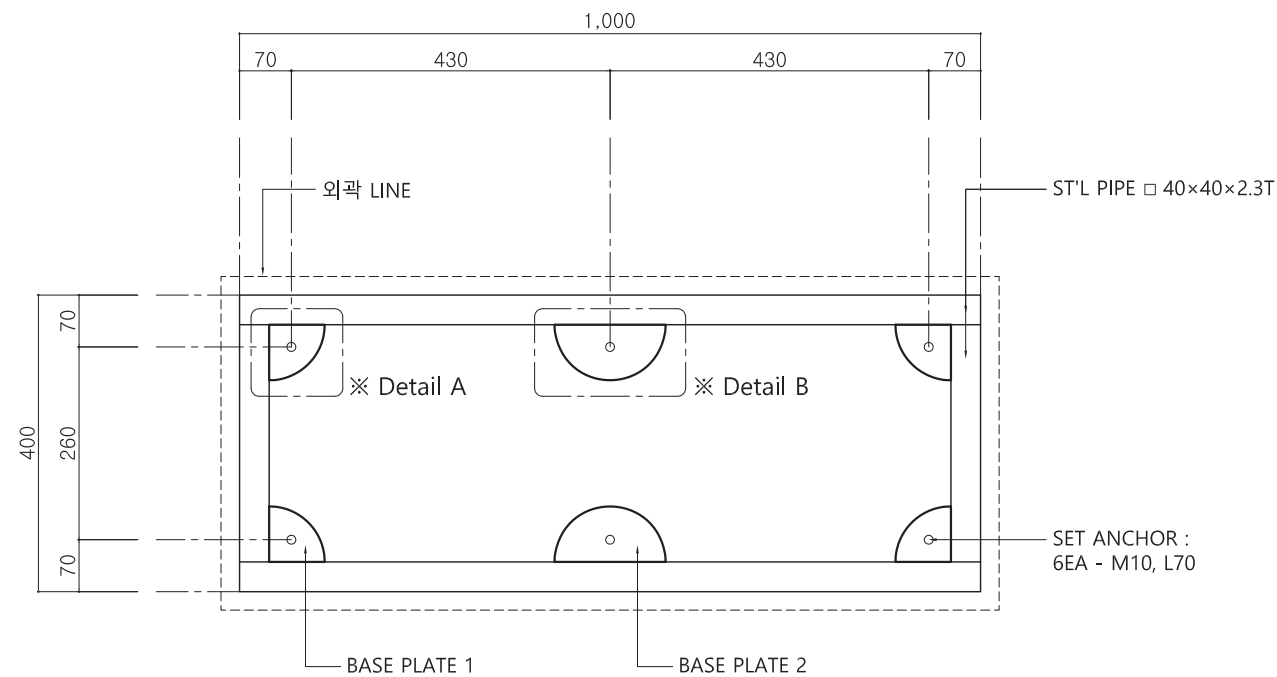


1 평면도
SCALE=1/10

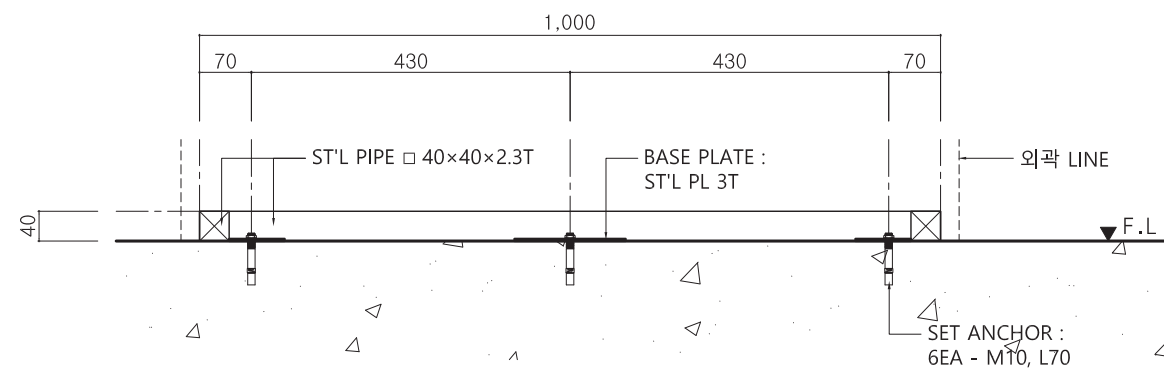


2 정면도
SCALE=1/10

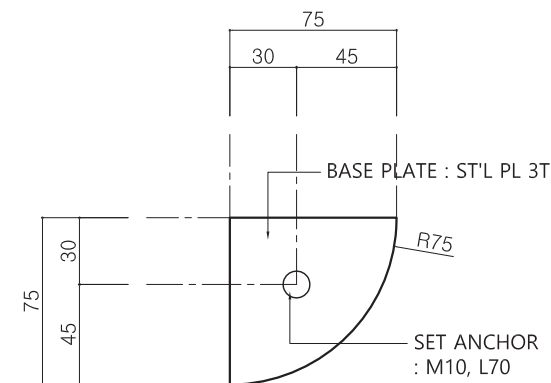

5 Detail A
SCALE=3/10

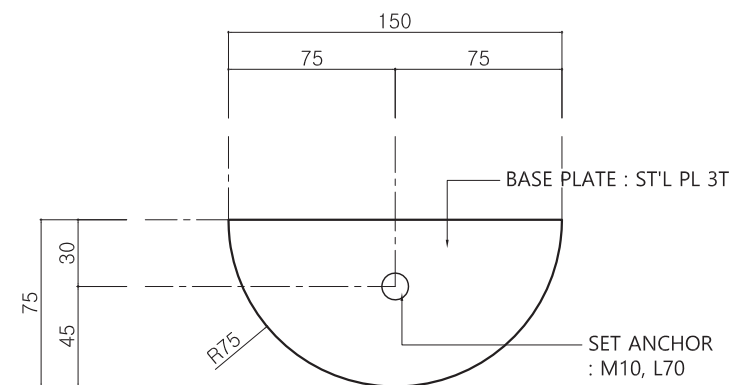

4 Detail B
SCALE=3/10

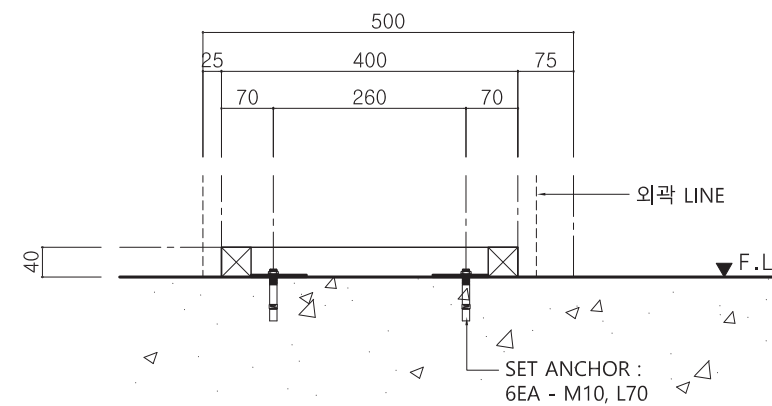

3 우측면도
SCALE=1/10

비 고 (Note)

※ 금속면 마감

ST'L PL, ST'L PIPE :
녹막이도장 / 분체도장

STS PL : 분체도장

※ 도장컬러

기본색 : 라이트블루
강조색 : 화이트 (필5%)

※ 부자재

결합용 볼트 : STS

공 사 명 (Project Title)

인천광역시
표준형디자인 6차 개발

도 면 명 (Drawing Title)

구호용품보관함
기초도

축 적 (Scale)

1 : 10

날 짜 (Date)

2019. 01.

승 인 (Approved By)

검 토 (Checked By)

제 도 (Drawing By)

디 자 인 (Design By)


일련번호 (Sheet No.)

367



도면번호 (Drawing No.)

DF-A-403

SCALE = 1 : 10

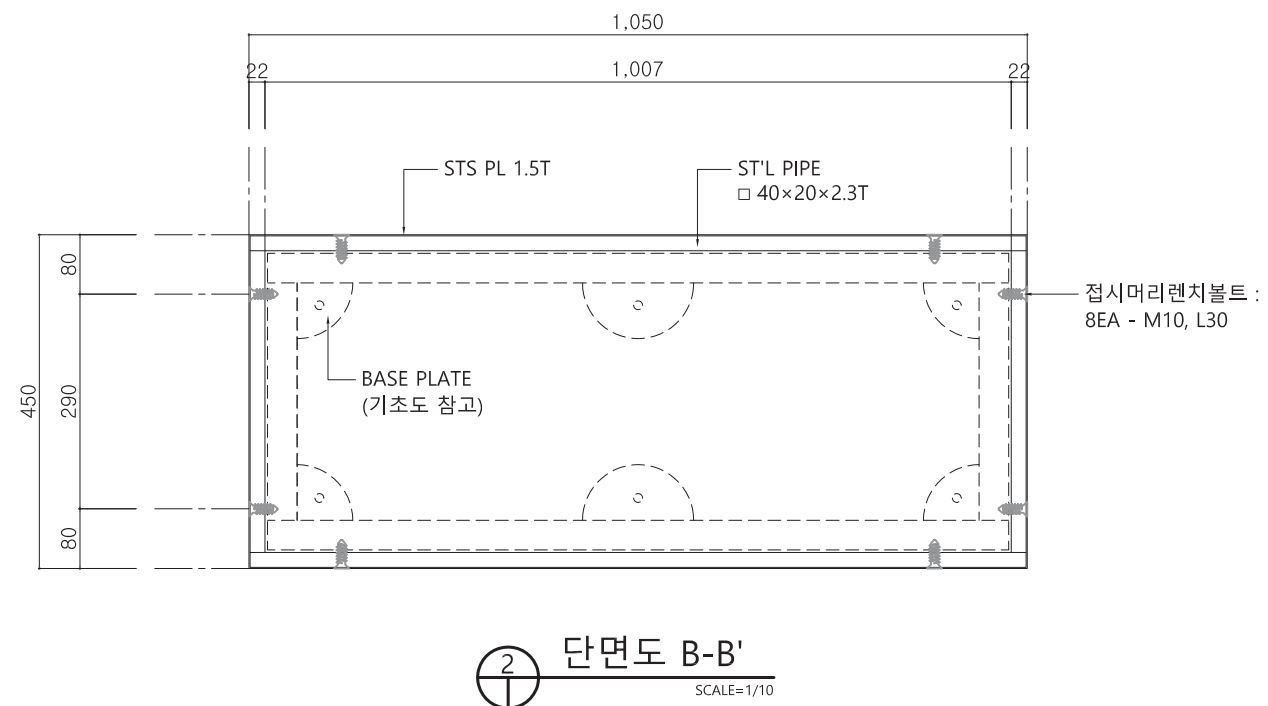

Technical drawing of a refrigerator showing internal layout and section lines A-A' and B-B'.

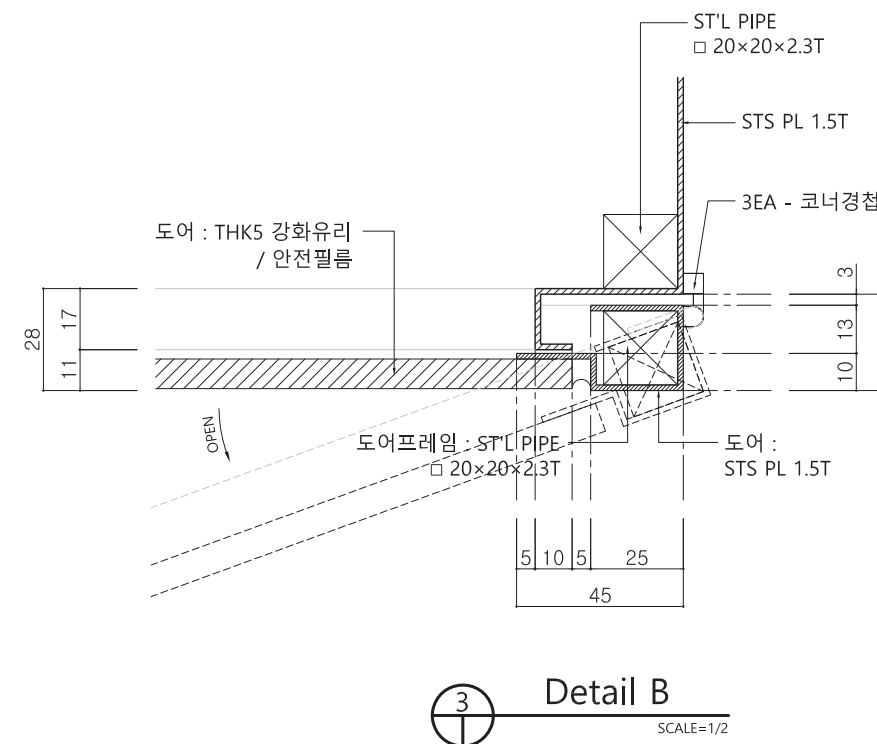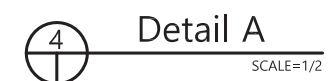


DF-A-404




구호용품보관함 _ 단면도2

SCALE = 1 : 20


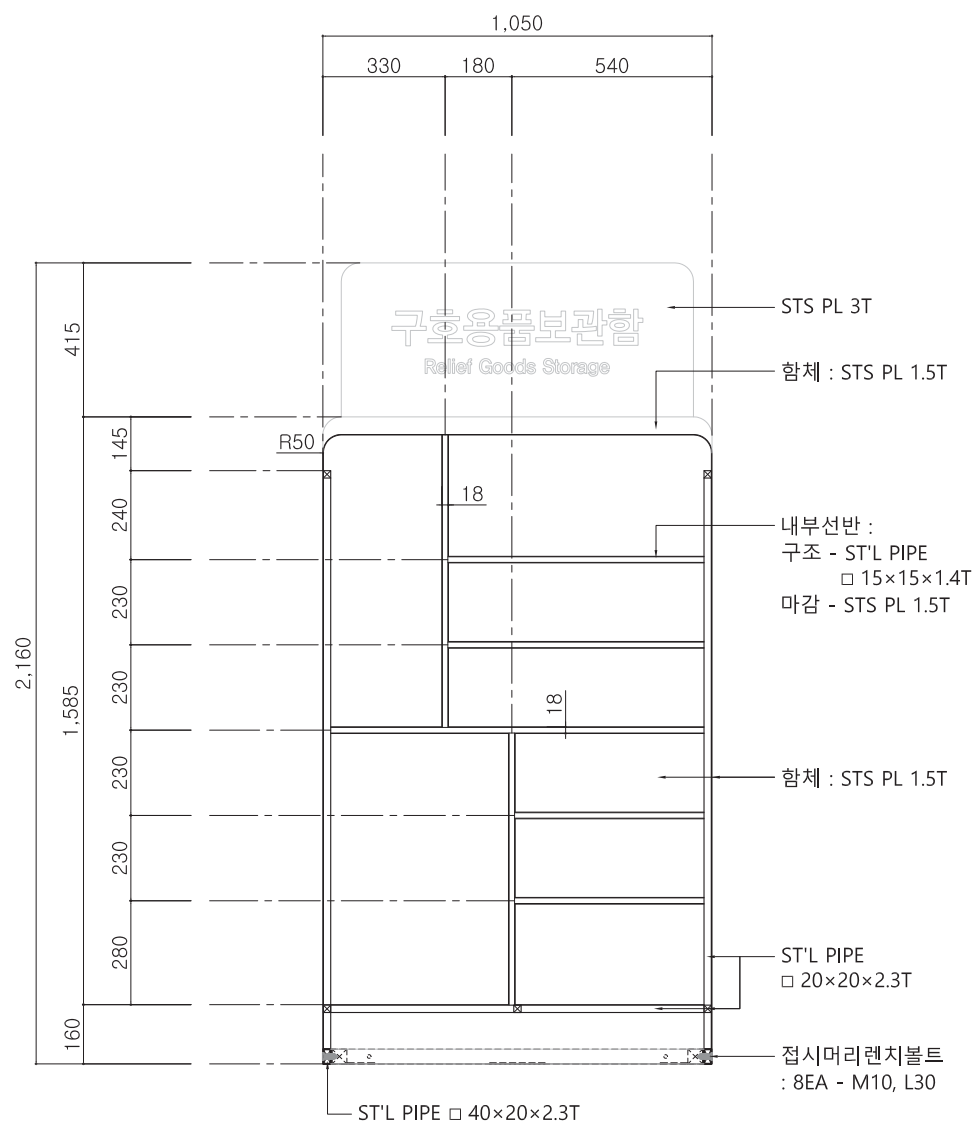


① 단면도 C-C'
SCALE=1/20

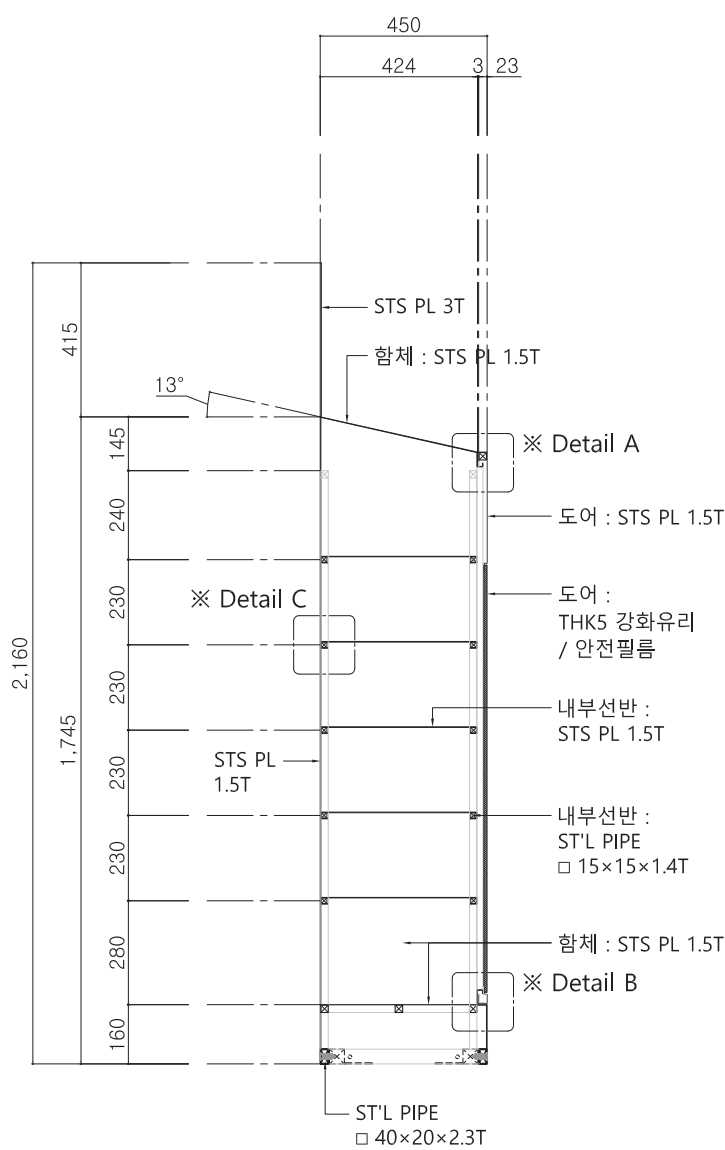


② 단면도 D-D'
SCALE=1/20


< KEY MAP >

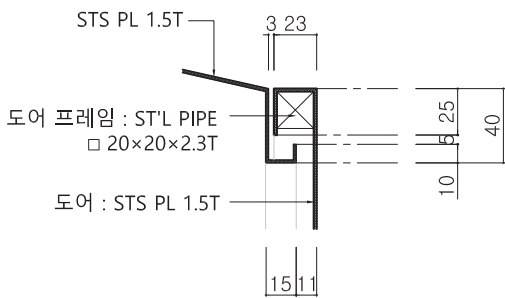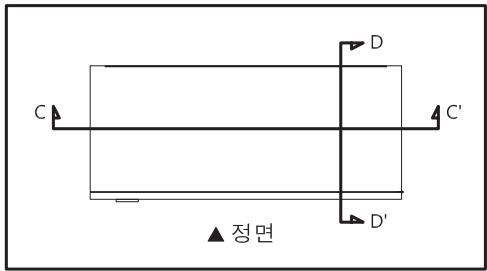

③ Detail A
SCALE=1/4

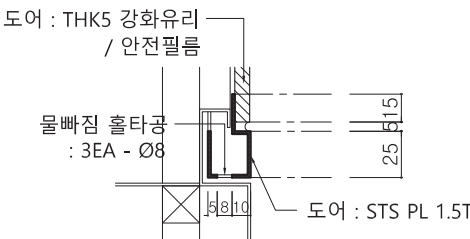

④ Detail B
SCALE=1/4

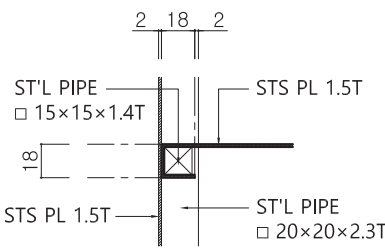

⑤ Detail C
SCALE=1/4

비 고 (Note)

※ 금속면 마감

ST'L PL, ST'L PIPE :
녹막이도장 / 분체도장

STS PL : 분체도장

※ 도장컬러

기본색 : 라이트블루
강조색 : 화이트 (필5%)

※ 부자재

결합용 볼트 : STS

공 사 명 (Project Title)

인천광역시
표준형디자인 6차 개발

도 면 명 (Drawing Title)

구호용품보관함
단면도2

축 적 (Scale)

1 : 20

날 짜 (Date)

2019. 01.

승 인 (Approved By)

검 토 (Checked By)

제 도 (Drawing By)

디 자 인 (Design By)

일련번호 (Sheet No.)

369

도면번호 (Drawing No.)

DF-A-405