

< 별첨 1> 측정결과 - 3월 2일 측정 (3월 1일 야간)



문서번호: EC1701539A

- 측정위치 : 인천 문학경기장역
- 현미경 : Leica DM 2500
- 유효여과면적 : 385mm²
- 계수면적 : 0.00785mm²
- 초과여부 : 기준초과(석면비산 측정농도가 1 cc당 0.01 fiber 초과)/
기준미만(석면비산 측정농도가 1 cc당 0.01 fiber 이하)

시료 번호	측정지점	유량(L)	포집시간 (min)	총 시간	측정농도(f/cc)	초과여부
0	공시료	-	-	-	0.000	미만
1	부지경계선	14.7	165	2425.5	0.001	미만
2		14.9	164	2443.6	0.001	미만
3		14.4	167	2404.8	0.002	미만
4		14.6	166	2423.6	0.002	미만
5	위생설비 입구	14.3	29	414.7	0.001	미만
6		14.5	28	406.0	0.003	미만
7		14.9	28	417.2	0.002	미만
8	작업장 주변 (실내)	14.8	83	1228.4	0.006	미만
9		14.6	83	1211.8	0.005	미만
10		14.7	82	1205.4	0.008	미만
11	음압기 배출구	14.5	28	406.0	0.005	미만
12		14.8	28	414.4	0.006	미만
13		14.4	29	417.6	0.007	미만
14	폐기물 반출구 (지하1층)	14.6	28	408.8	0.001	미만




에코앤티텍주식회




< 별첨 2 > 측정 지점 위치 (도식도)



< 지하2층 >

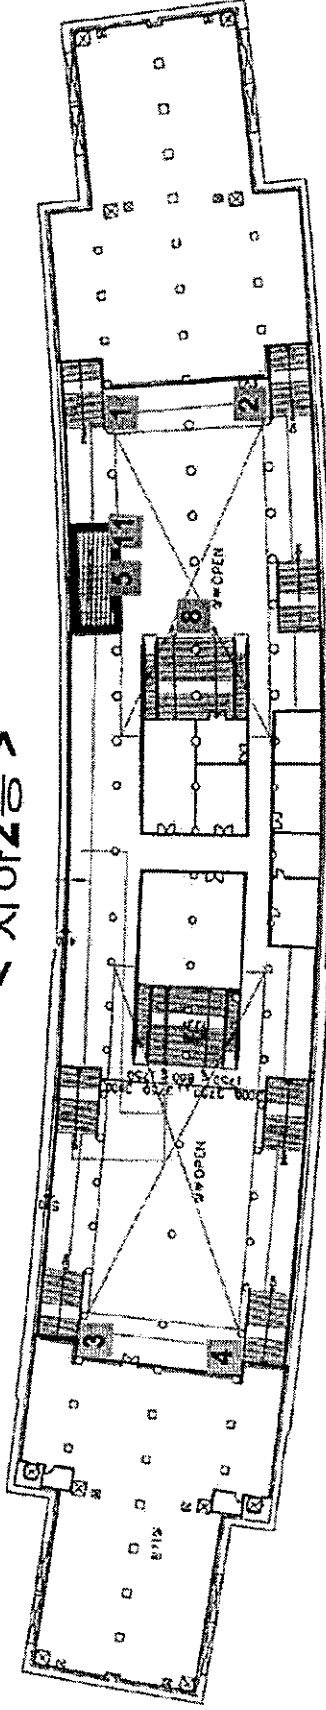

< 지하3층 >

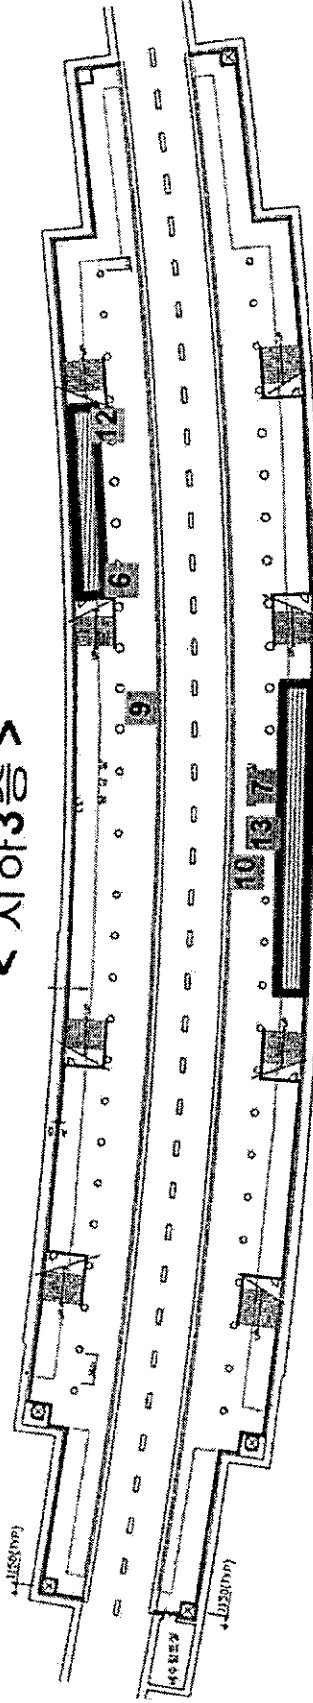


공 사 명	문학경기장 외 1역 석면철유 건축마감재 해체제거공사	건물 소재지	인천광역시 연수구 예술로 지하 2
측 정 일 시	2017년 3월 2일 (3월 1일 야간)	해 체 면 적	3,896.04 m ²
해 체 업 체	부천건설㈜	측 정 업 체	에코엔텍 주식회사 (T.032.715.5425)

< 별첨 2 > 측정 지점 위치 (도식도)



< 지하1층 >

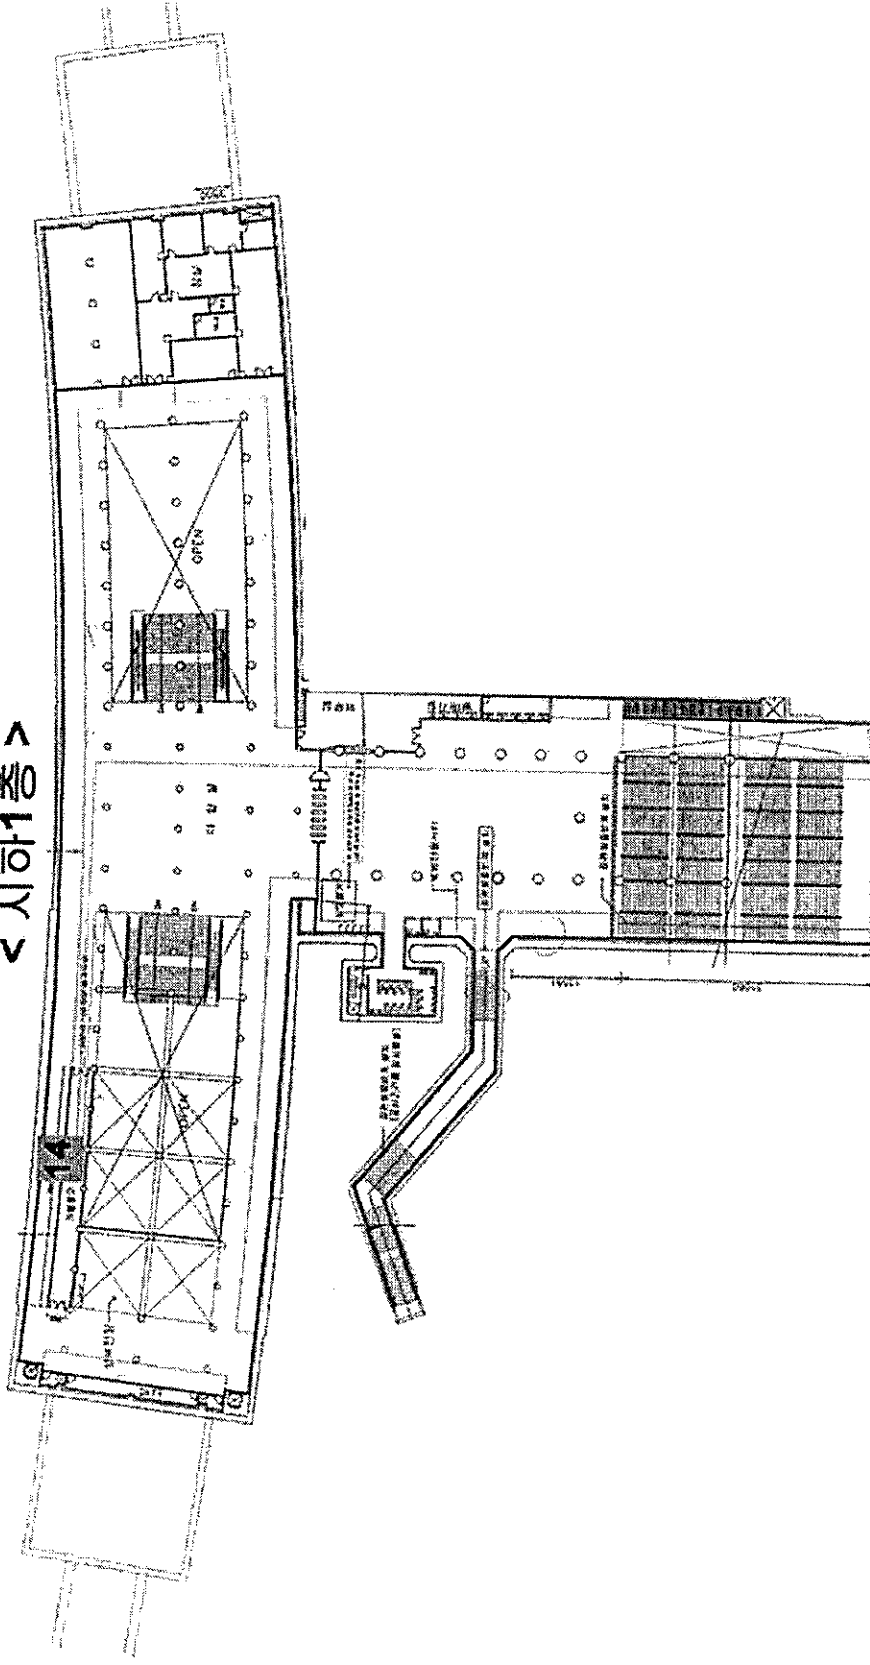

공 사 명	문학경기장 외 1역 석면함유 건축마감재 해체제거공사	건물 소재지	인천광역시 연수구 예술로 지하 2
측 정 일 시	2017년 3월 2일 (3월 1일 야간)	해 체 면 적	3,896.04 m ²
해 체 업 체	부천건설(주)	측 정 업 체	에코엔텍 주식회사 (T.032.715.5425)

< 별첨 1> 측정결과 - 3월 3일 측정 (3월 2일 야간)



문서번호: EC1701539A

- 측정위치 : 인천 문학경기장역
- 현미경 : Leica DM 2500
- 유효여과면적 : 385mm²
- 계수면적 : 0.00785mm²
- 초과여부 : 기준초과(석면비산 측정농도가 1 cc당 0.01 fiber 초과)/
기준미만(석면비산 측정농도가 1 cc당 0.01 fiber 이하)

시료 번호	측정지점	유량(L)	포집시간 (min)	총 시간	측정농도(f/cc)	초과여부
0	공시료	-	-	-	0.000	미만
1	부지경계선	14.5	166	2407.0	0.003	미만
2		14.8	165	2442.0	0.002	미만
3		14.4	167	2404.8	0.003	미만
4		14.6	165	2409.0	0.003	미만
5	위생설비 입구	14.7	28	411.6	0.006	미만
6		14.3	28	400.4	0.007	미만
7		14.9	28	417.2	0.005	미만
8	작업장 주변 (실내)	14.8	82	1213.6	0.009	미만
9		14.5	83	1203.5	0.006	미만
10		14.4	84	1209.6	0.007	미만
11	음압기 배출구	14.7	28	411.6	0.009	미만
12		14.6	28	408.8	0.008	미만
13		14.6	29	423.4	0.008	미만
14	폐기물 반출구 (지하1층)	14.5	29	420.5	0.000	미만




에코앤티텍주식회




< 별첨 2 > 측정 지점 위치 (도식도)



< 지하2층 >

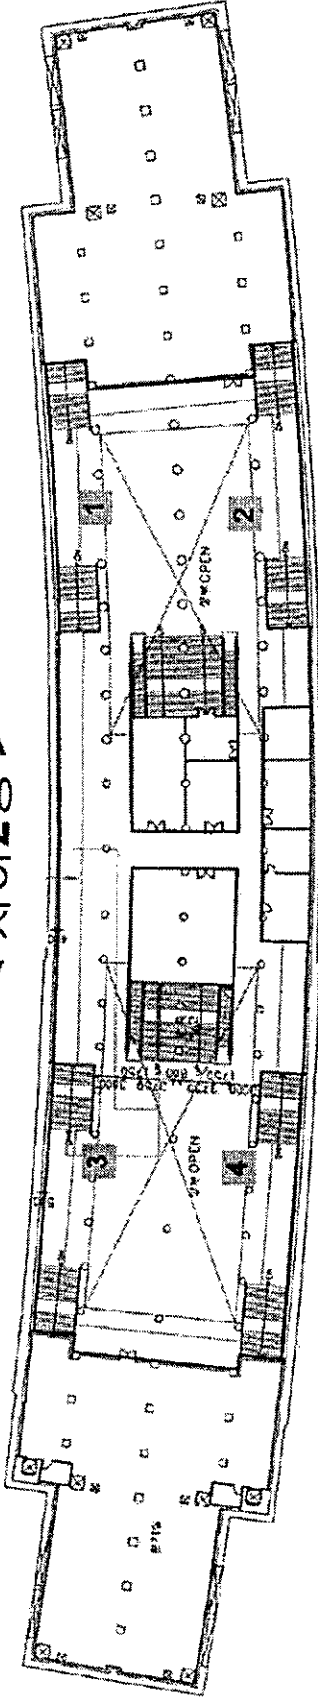


< 지하3층 >

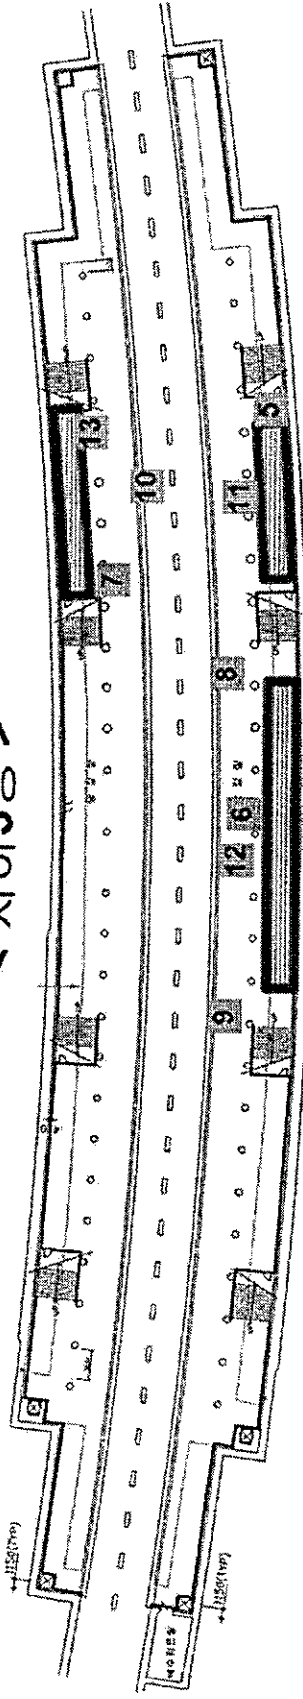

공 사 명	문학경기장 외 1역 석면함유 건축마감제 해체제거공사	건물 소재지	인천광역시 연수구 예술로 지하 2
측 정 일 시	2017년 3월 3일 (3월 2일 야간)	해 체 면 적	3,896.04 m ²
해 체 업 체	부천건설(주)	측 정 업 체	에코엔텍 주식회사 (T.032.715.5425)

< 별첨 2 > 측정 지점 위치 (도식도)

< 지하1층 >

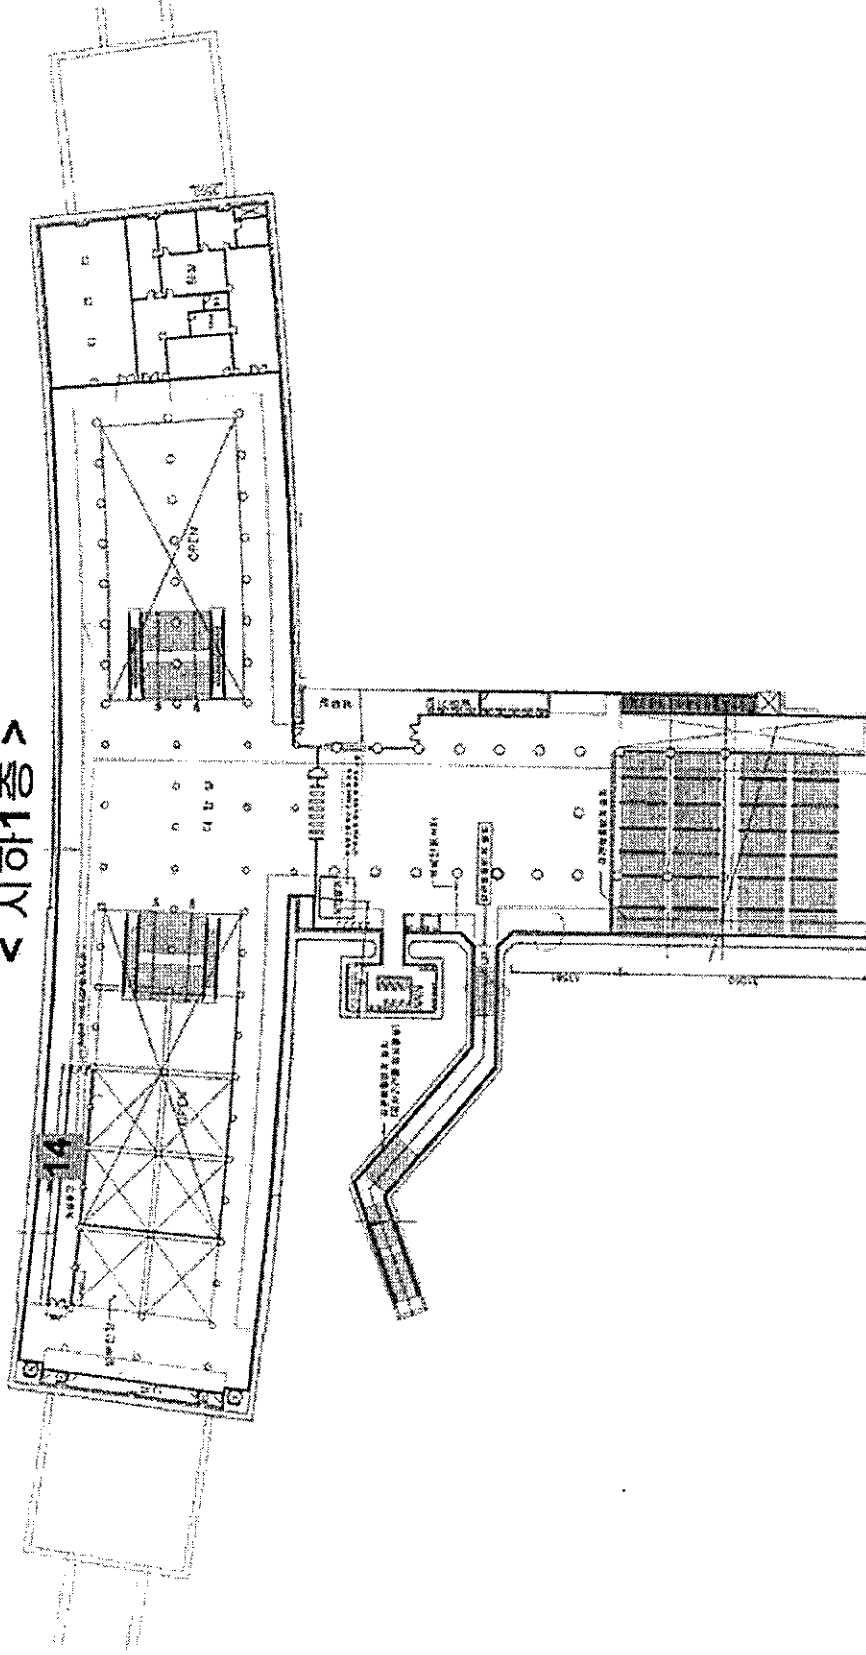

공 사 명	문학경기장 외 1역 석면함유 건축 마감재 해체제거공사	건물 소재지	인천광역시 연수구 예술로 지하 2
측정 일시	2017년 3월 3일 (3월 2일 야간)	해체 면적	3,896.04 m ²
해체 업체	부천건설(주)	측정 업체	에코앤티크 주식회사 (T.032.715.5425)

< 별첨 1> 측정결과 - 3월 4일 측정 (3월 3일 야간)



문서번호: EC1701539A

- 측정위치 : 인천 문학경기장역
- 현미경 : Leica DM 2500
- 유효여과면적 : 385mm²
- 계수면적 : 0.00785mm²
- 초과여부 : 기준초과(석면비산 측정농도가 1 cc당 0.01 fiber 초과)/
기준미만(석면비산 측정농도가 1 cc당 0.01 fiber 이하)


시료 번호	측정지점	유량(L)	포집시간 (min)	총 시간	측정농도(f/cc)	초과여부
0	공시료	-	-	-	0.000	미만
1	부지경계선	14.6	166	2423.6	0.002	미만
2		14.9	165	2458.5	0.001	미만
3		14.7	166	2440.2	0.001	미만
4		14.3	168	2402.4	0.001	미만
5	위생설비 입구	14.8	28	414.4	0.002	미만
6		14.4	28	403.2	0.003	미만
7		14.5	28	406.0	0.003	미만
8	작업장 주변 (실내)	14.8	82	1213.6	0.002	미만
9		14.9	82	1221.8	0.004	미만
10		14.7	83	1220.1	0.003	미만
11	음압기 배출구	14.3	29	414.7	0.006	미만
12		14.4	29	417.6	0.004	미만
13		14.6	28	408.8	0.007	미만
14	폐기물 반출구 (지하1층)	14.5	28	406.0	0.001	미만




에코앤티텍주식회




< 별첨 2 > 측정 지점 위치 (도식도)

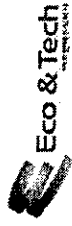

< 지하2층 >

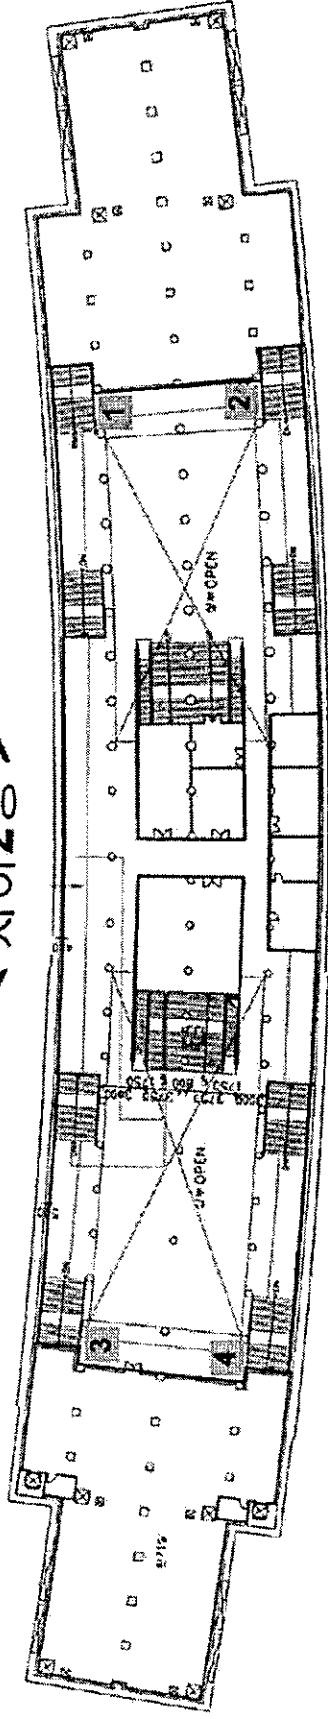


< 지하3층 >

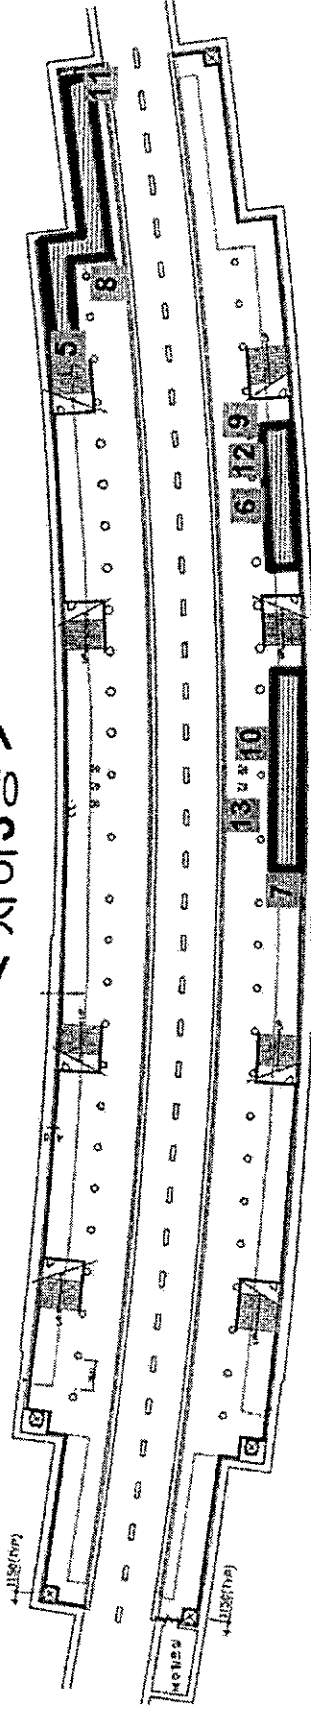

공 사 명	문학경기장 외 1역 석면함유 건축마감재 해체제거공사	건물 소재지	인천광역시 연수구 예술로 지하 2
측 정 일 시	2017년 3월 4일 (3월 3일 야간)	해 체 면 적	3,896.04 m ²
해 체 업 체	부천건설(주)	측 정 업 체	에코엔텍 주식회사 (T.032.715.5425)


< 별첨 2 > 측정 지점 위치 (도식도)

< 지하1층 >

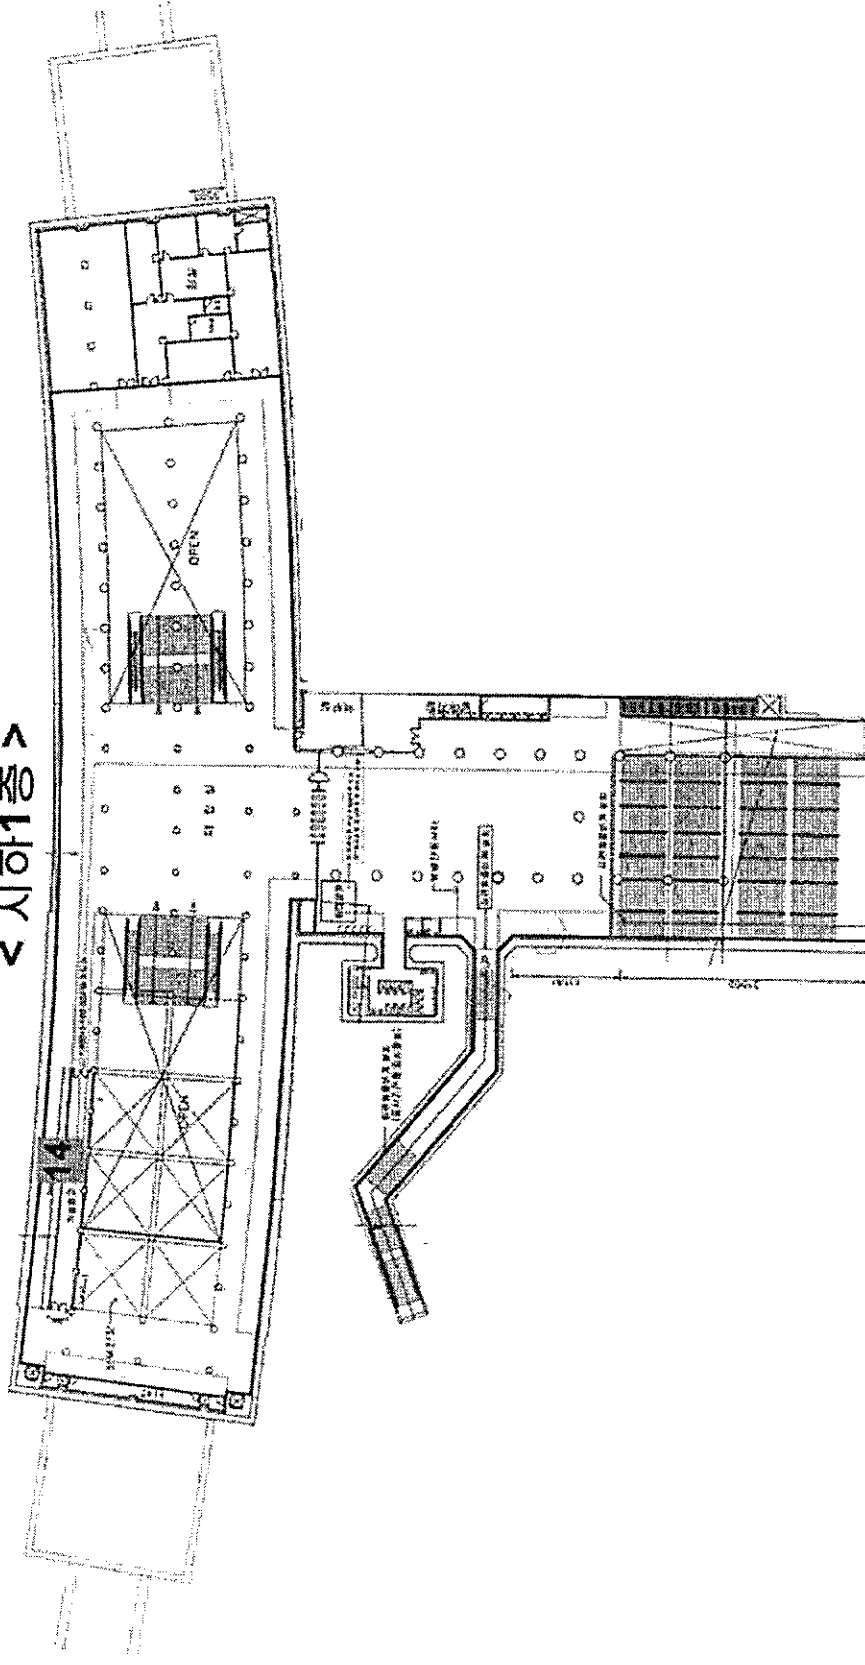

공사명	문학경기장 외 1억 석면함유 건축마감재 해체제거공사	건물소재지	인천광역시 연수구 예술로 지하 2
측정일시	2017년 3월 4일 (3월 3일 야간)	해체면적	3,896.04 m ²
해체업체	부천건설(주)	측정업체	에코앤티크 주식회사 (T.032.715.5425)

< 별첨 1> 측정결과 - 3월 6일 측정 (3월 5일 야간)

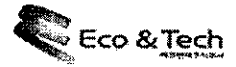

문서번호: EC1701539A

- 측정위치 : 인천 문학경기장역
- 현미경 : Leica DM 2500
- 유효여과면적 : 385mm²
- 계수면적 : 0.00785mm²
- 초과여부 : 기준초과(석면비산 측정농도가 1 cc당 0.01 fiber 초과)/
기준미만(석면비산 측정농도가 1 cc당 0.01 fiber 이하)

시료 번호	측정지점	유량(L)	포집시간 (min)	총 시간	측정농도(f/cc)	초과여부
0	공시료	-	-	-	0.000	미만
1	부지경계선	14.5	166	2407.0	0.003	미만
2		14.4	167	2404.8	0.002	미만
3		14.4	167	2404.8	0.002	미만
4		14.8	165	2442.0	0.002	미만
5	위생설비 입구	14.6	28	408.8	0.001	미만
6		14.3	29	414.7	0.002	미만
7		14.7	29	426.3	0.002	미만
8	작업장 주변 (실내)	14.5	84	1218.0	0.004	미만
9		14.8	83	1228.4	0.002	미만
10		14.6	83	1211.8	0.002	미만
11	음압기 배출구	14.7	28	411.6	0.005	미만
12		14.3	29	414.7	0.003	미만
13		14.5	29	420.5	0.004	미만
14	폐기물 반출구 (지하1층)	14.9	28	417.2	0.001	미만




에코앤티텍주식회




< 별첨 2 > 축정 지정 위치 (도식도)



< 지하2층 >

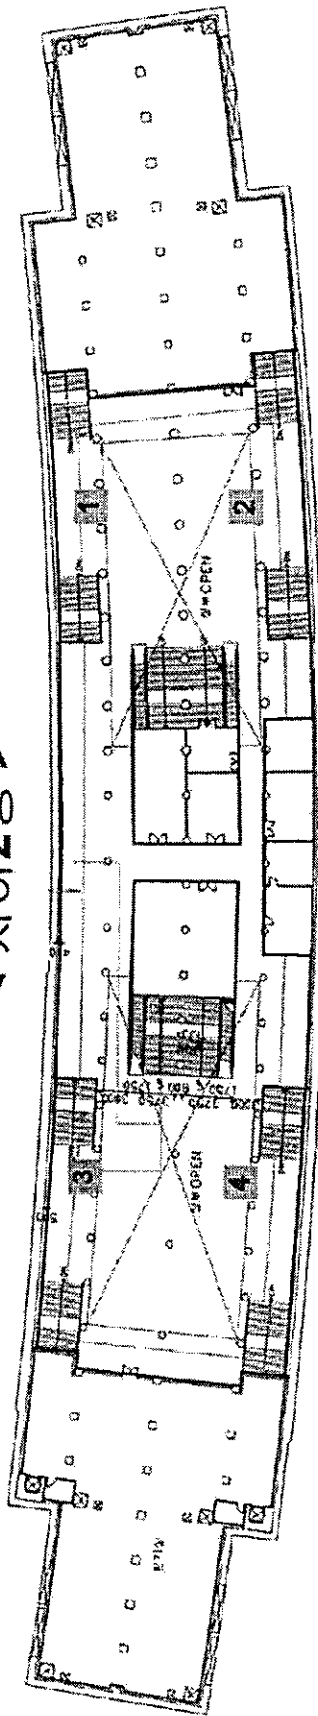

< 지하3층 >

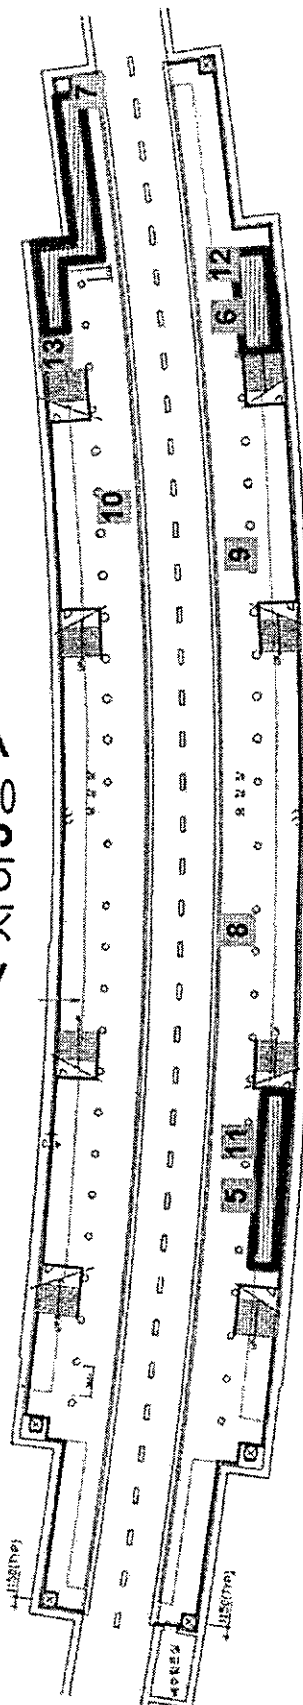


공 사 명	문학경기장 외 1역 석면함유 건축마감제 해제제거공사	건물 소재지	인천광역시 연수구 예술로 지하 2
축 정 일 시	2017년 3월 6일 (3월 5일 야간)	해 체 면 적	3,896.04 m ²
해 체 업체	부천건설㈜	축 정 업체	에코앤티크 주식회사 (T.032.715.5425)

< 별첨 2 > 측정 지점 위치 (도식도)



< 지하1층 >

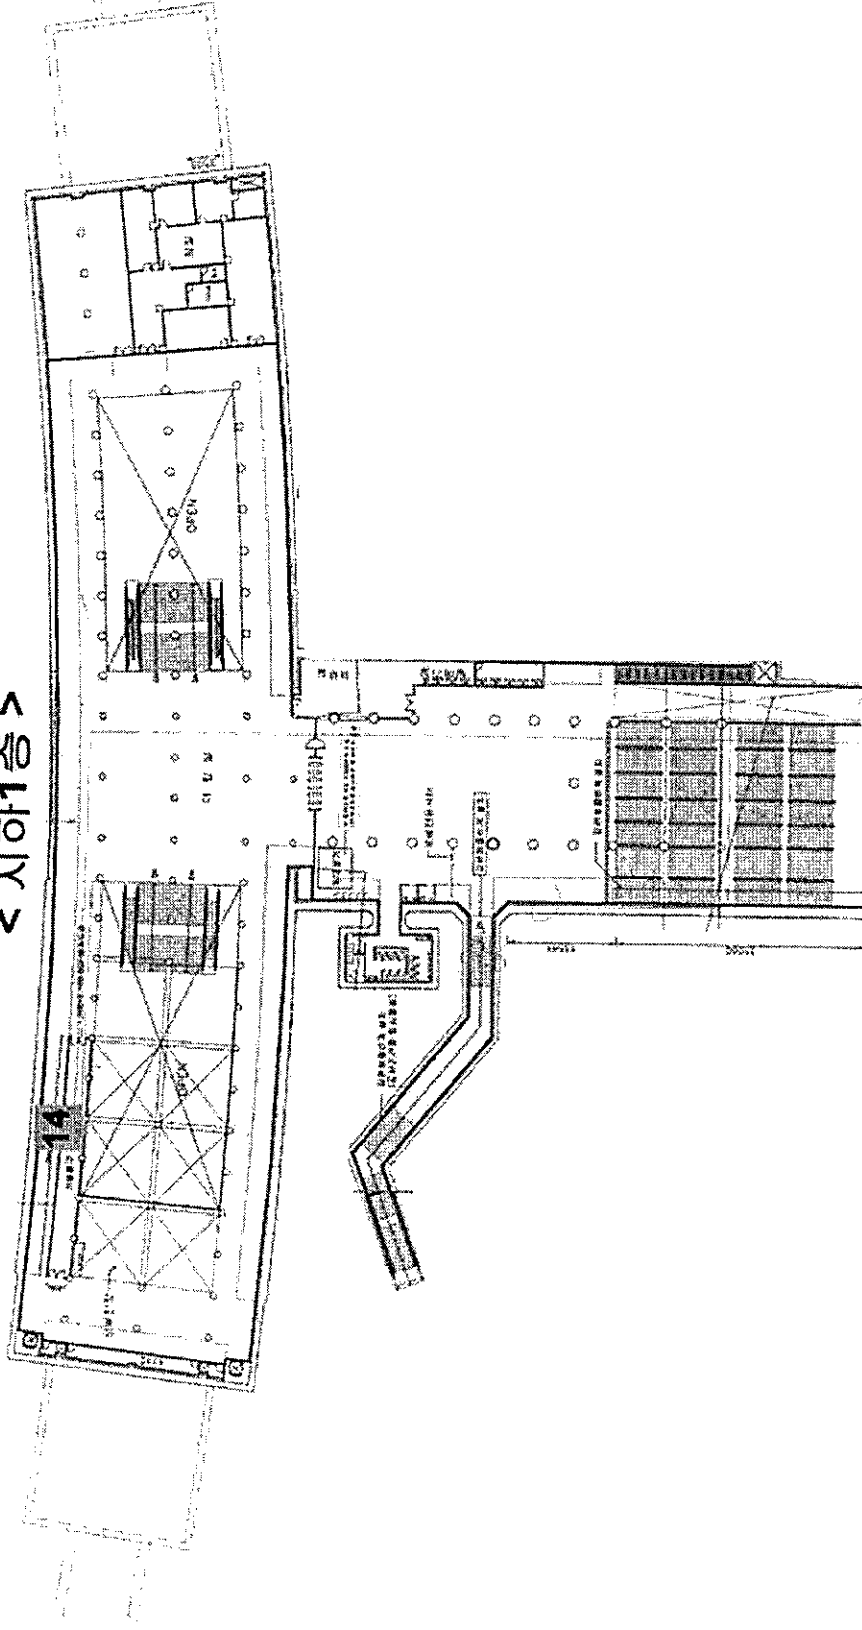

공 사 명	문학경기장 외 1역 석면함유 건축마감재 폐제제거공사	건물 소재지	인천광역시 연수구 예술로 지하 2
측 정 일 시	2017년 3월 6일 (3월 5일 야간)	해 체 면 적	3,896.04 m ²
해 체 업체	부천건설㈜	측 정 업체	에코엔텍 주식회사 (T.032.715.5425)

< 별첨 1> 측정결과 - 3월 7일 측정 (3월 6일 야간)



문서번호: EC1701539A

- 측정위치 : 인천 문학경기장역
- 현미경 : Leica DM 2500
- 유효여과면적 : 385mm²
- 계수면적 : 0.00785mm²
- 초과여부 : 기준초과(석면비산 측정농도가 1 cc당 0.01 fiber 초과)/
기준미만(석면비산 측정농도가 1 cc당 0.01 fiber 이하)


시료 번호	측정지점	유량(L)	포집시간 (min)	총 시간	측정농도(f/cc)	초과여부
0	공시료	-	-	-	0.000	미만
1	부지경계선	14.9	164	2443.6	0.001	미만
2		14.7	165	2425.5	0.001	미만
3		14.5	166	2407.0	0.001	미만
4		14.8	164	2427.2	0.002	미만
5	위생설비 입구	14.6	28	408.8	0.003	미만
8		14.3	29	414.7	0.003	미만
7	작업장 주변 (실내)	14.4	84	1209.6	0.004	미만
10		14.8	84	1243.2	0.005	미만
6	음압기 배출구	14.9	28	417.2	0.003	미만
9		14.7	28	411.6	0.005	미만
11	폐기물 반출구 (지하1층)	14.5	29	420.5	0.001	미만



에코앤티텍주식회



< 별첨 1> 측정결과 - 3월 8일 측정 (3월 7일 야간)

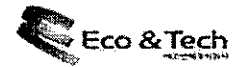

문서번호: EC1701539A

- 측정위치 : 인천 문학경기장역
- 현미경 : Leica DM 2500
- 유효여과면적 : 385mm²
- 계수면적 : 0.00785mm²
- 초과여부 : 기준초과(석면비산 측정농도가 1 cc당 0.01 fiber 초과)/
기준미만(석면비산 측정농도가 1 cc당 0.01 fiber 이하)

시료 번호	측정지점	유량(L)	포집시간 (min)	총 시간	측정농도(f/cc)	초과여부
0	공시료	-	-	-	0.000	미만
1	부지경계선	14.4	167	2404.8	0.002	미만
2		14.3	168	2402.4	0.001	미만
3		14.5	166	2407.0	0.002	미만
4		14.4	167	2404.8	0.001	미만
5	위생설비 입구	14.7	28	411.6	0.001	미만
8		14.6	28	408.8	0.002	미만
11		14.9	28	417.2	0.002	미만
7	작업장 주변 (실내)	14.8	82	1213.6	0.003	미만
10		14.5	83	1203.5	0.006	미만
13		14.6	83	1211.8	0.005	미만
6	음압기 배출구	14.7	28	411.6	0.002	미만
9		14.5	28	406.0	0.004	미만
12		14.6	29	423.4	0.005	미만
14	폐기물 반출구 (지하1층)	14.8	29	429.2	0.001	미만




에코앤티텍주식회




< 별첨 2 > 측정 지점 위치 (도식도)



< 지하2층 >

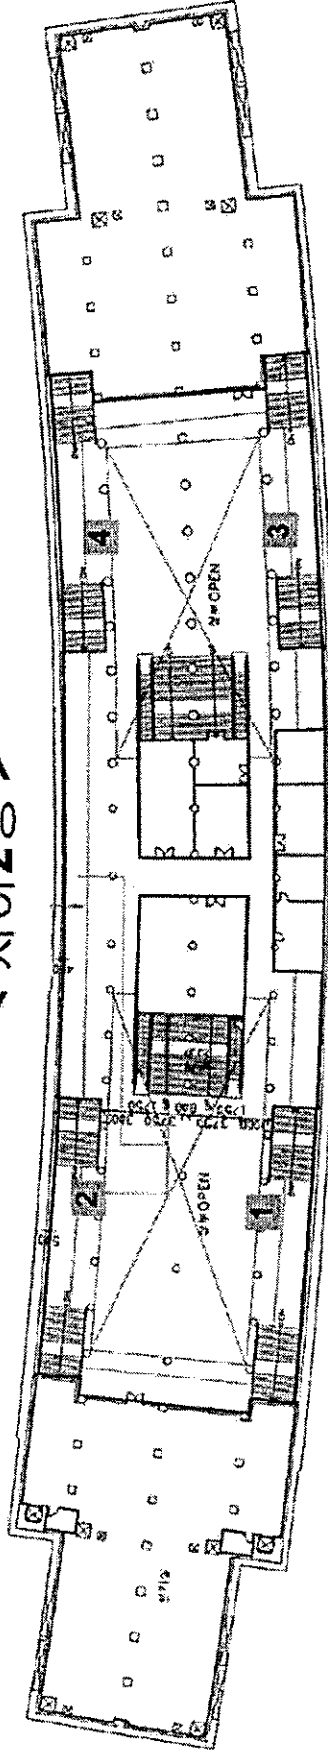

< 지하3층 >

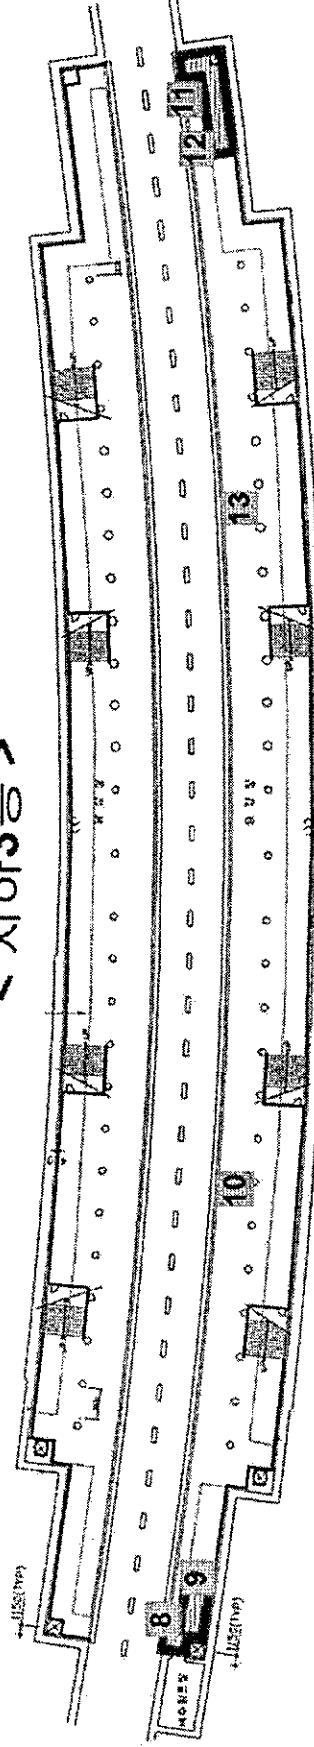


공사명	문학경기장 외 1역 석면함유 건축 마감재 해체 제거공사	건물소재지	인천광역시 연수구 예술로 지하 2
측정일시	2017년 3월 8일 (3월 7일 야간)	해체면적	3,896.04 m ²
해체업체	부천건설㈜	측정업체	에코엔텍 주식회사 (T.032.715.5425)

< 별첨 2 > 측정 지점 위치 (도식도)



< 지하1층 >

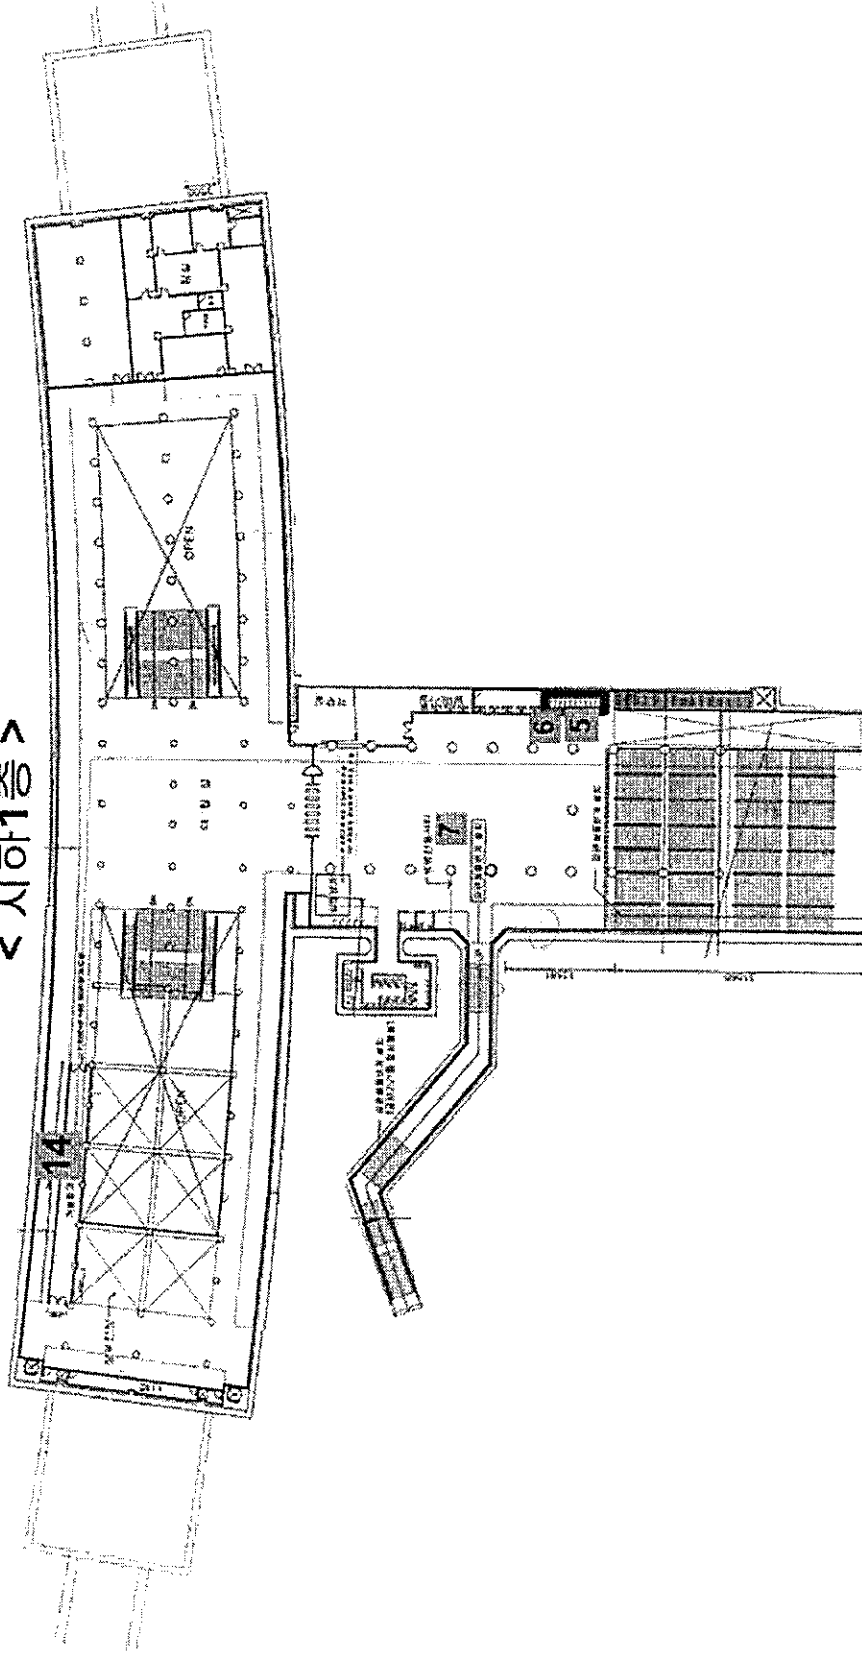

공 사 명	문학경기장 외 1억 석면함유 건축마감재 해체제거공사	건물 소재지	인천광역시 연수구 예술로 지하 2
측정 일시	2017년 3월 8일 (3월 7일 야간)	해 체 면 적	3,896.04 m ²
해 체 업체	부천건설(주)	측 정 업체	에코엔텍 주식회사 (T.032.715.5425)

< 별첨 1> 측정결과 - 3월 9일 측정 (3월 8일 야간)



문서번호: EC1701539A

- 측정위치 : 인천 문학경기장역
- 현미경 : Leica DM 2500
- 유효여과면적 : 385mm²
- 계수면적 : 0.00785mm²
- 초과여부 : 기준초과(석면비산 측정농도가 1 cc당 0.01 fiber 초과)/
기준미만(석면비산 측정농도가 1 cc당 0.01 fiber 이하)

시료 번호	측정지점	유량(L)	포집시간 (min)	총 시간	측정농도(f/cc)	초과여부
0	공시료	-	-	-	0.000	미만
1	부지경계선	14.7	165	2425.5	0.001	미만
2		14.8	165	2442.0	0.002	미만
3		14.8	164	2427.2	0.002	미만
4		14.9	164	2443.6	0.002	미만
5	위생설비 입구	14.5	28	406.0	0.001	미만
8		14.4	28	403.2	0.002	미만
7	작업장 주변 (실내)	14.6	83	1211.8	0.002	미만
10		14.3	84	1201.2	0.004	미만
6	음압기 배출구	14.7	28	411.6	0.002	미만
9		14.5	29	420.5	0.003	미만
11	폐기물 반출구 (지하1층)	14.8	28	414.4	0.001	미만




에코앤티텍주식회




< 별첨 2 > 축정 지점 위치 (도식도)

< 지하2층 >

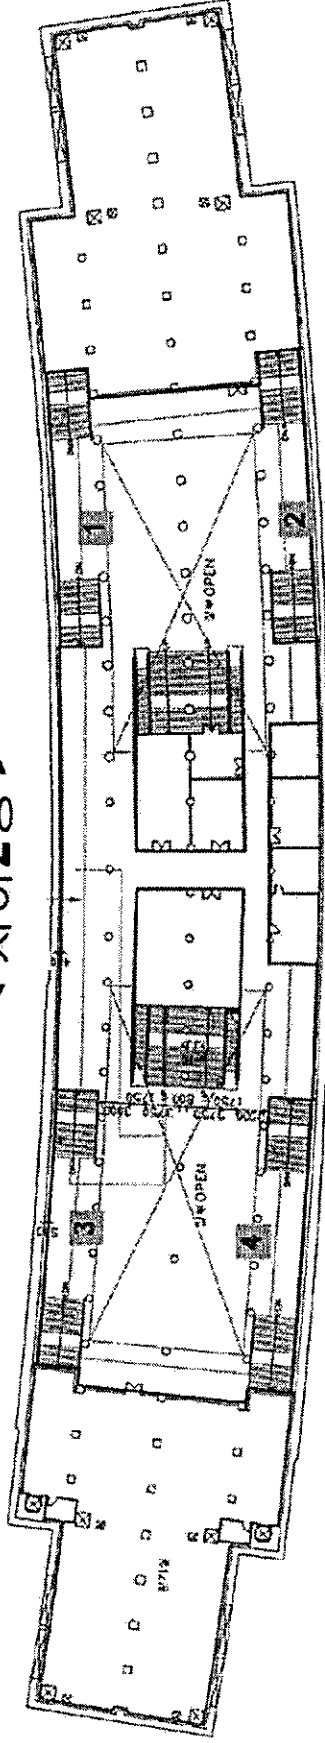

< 지하3층 >

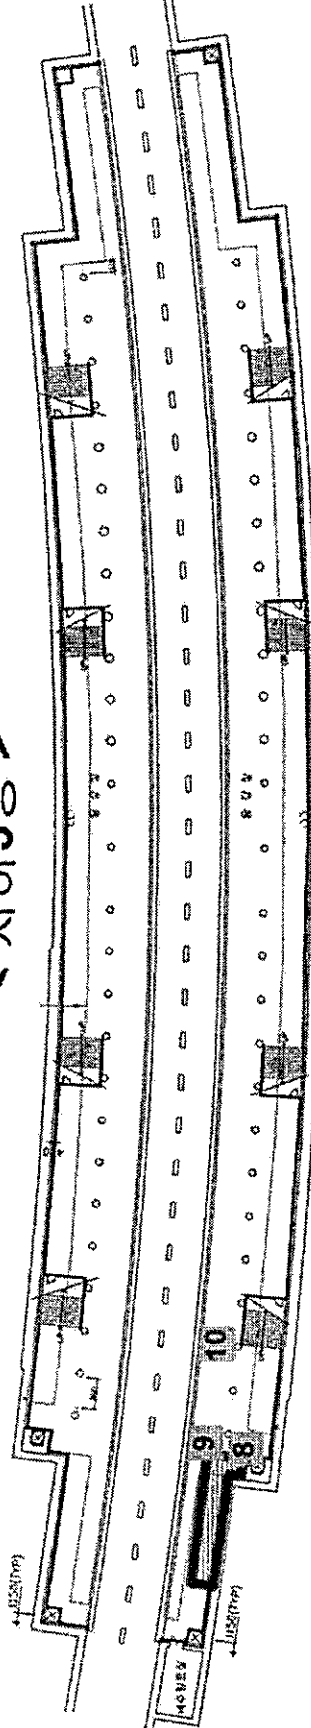


공 사 명	문학경기장 외 1역 석면함유 건축마감재 해체제거공사	건물 소재지	인천광역시 연수구 예술로 지하 2
축정 일시	2017년 3월 9일 (3월 8일 야간)	해 체 면 적	3,896.04 m ²
해 체 업 체	부천건설(주)	측 정 업 체	에코엔텍 주식회사 (T.032.715.5425)

< 별첨 2 > 측정 지점 위치 (도식도)



< 지하1층 >

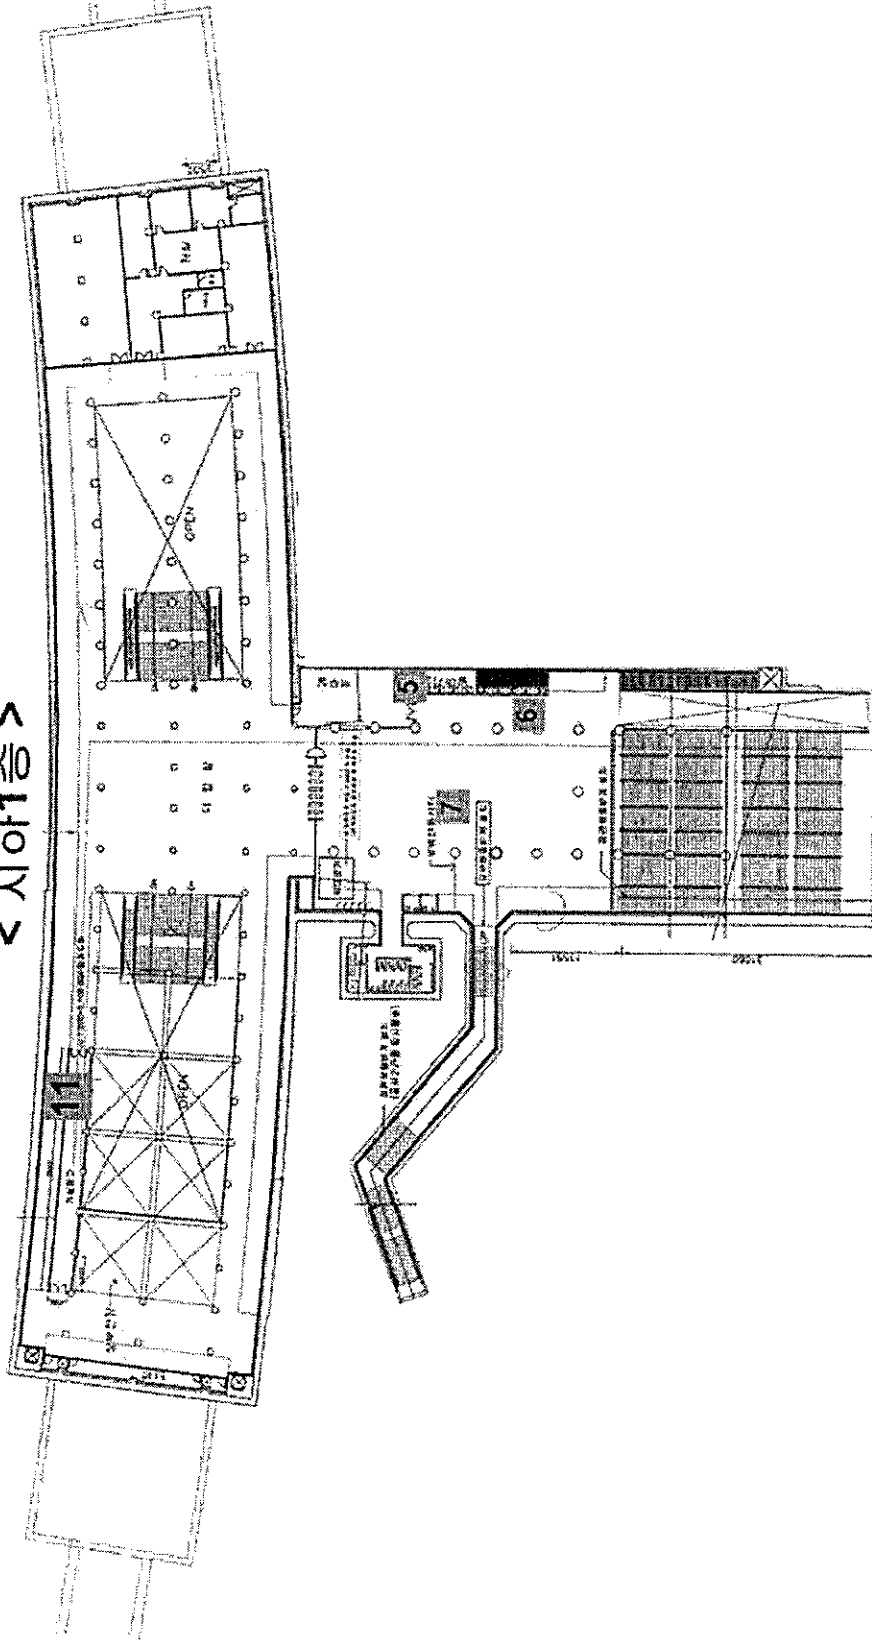

공 사 명	문학경기장 외 1역 석면함유 건축마감재 해체제거공사	건물 소재지	인천광역시 연수구 예술로 지하 2
측정 일시	2017년 3월 9일 (3월 8일 야간)	해 체 면 적	3,896.04 m ²
해 체 업 체	부천건설(주)	측 정 업 체	에코엔텍 주식회사 (T.032.715.5425)

< 별첨 1> 측정결과 - 3월 10일 측정 (3월 9일 야간)



문서번호: EC1701539A

- 측정위치 : 인천 문학경기장역
- 현미경 : Leica DM 2500
- 유효여과면적 : 385mm²
- 계수면적 : 0.00785mm²
- 초과여부 : 기준초과(석면비산 측정농도가 1 cc당 0.01 fiber 초과)/
기준미만(석면비산 측정농도가 1 cc당 0.01 fiber 이하)

시료 번호	측정지점	유량(L)	포집시간 (min)	총 시간	측정농도(f/cc)	초과여부
0	공시료	-	-	-	0.000	미만
1	부지경계선	14.8	165	2442.0	0.003	미만
2		14.3	168	2402.4	0.002	미만
3		14.6	166	2423.6	0.002	미만
4		14.5	167	2421.5	0.001	미만
5	위생설비 입구	14.8	28	414.4	0.002	미만
7	작업장 주변 (실내)	14.9	81	1206.9	0.002	미만
8		14.9	81	1206.9	0.003	미만
6	음압기 배출구	14.4	29	417.6	0.003	미만
9	폐기물 반출구 (지하1층)	14.7	28	411.6	0.001	미만




에코앤티텍주식회



< 별첨 2 > 측정 지점 위치 (도식도)



< 지하1층 >

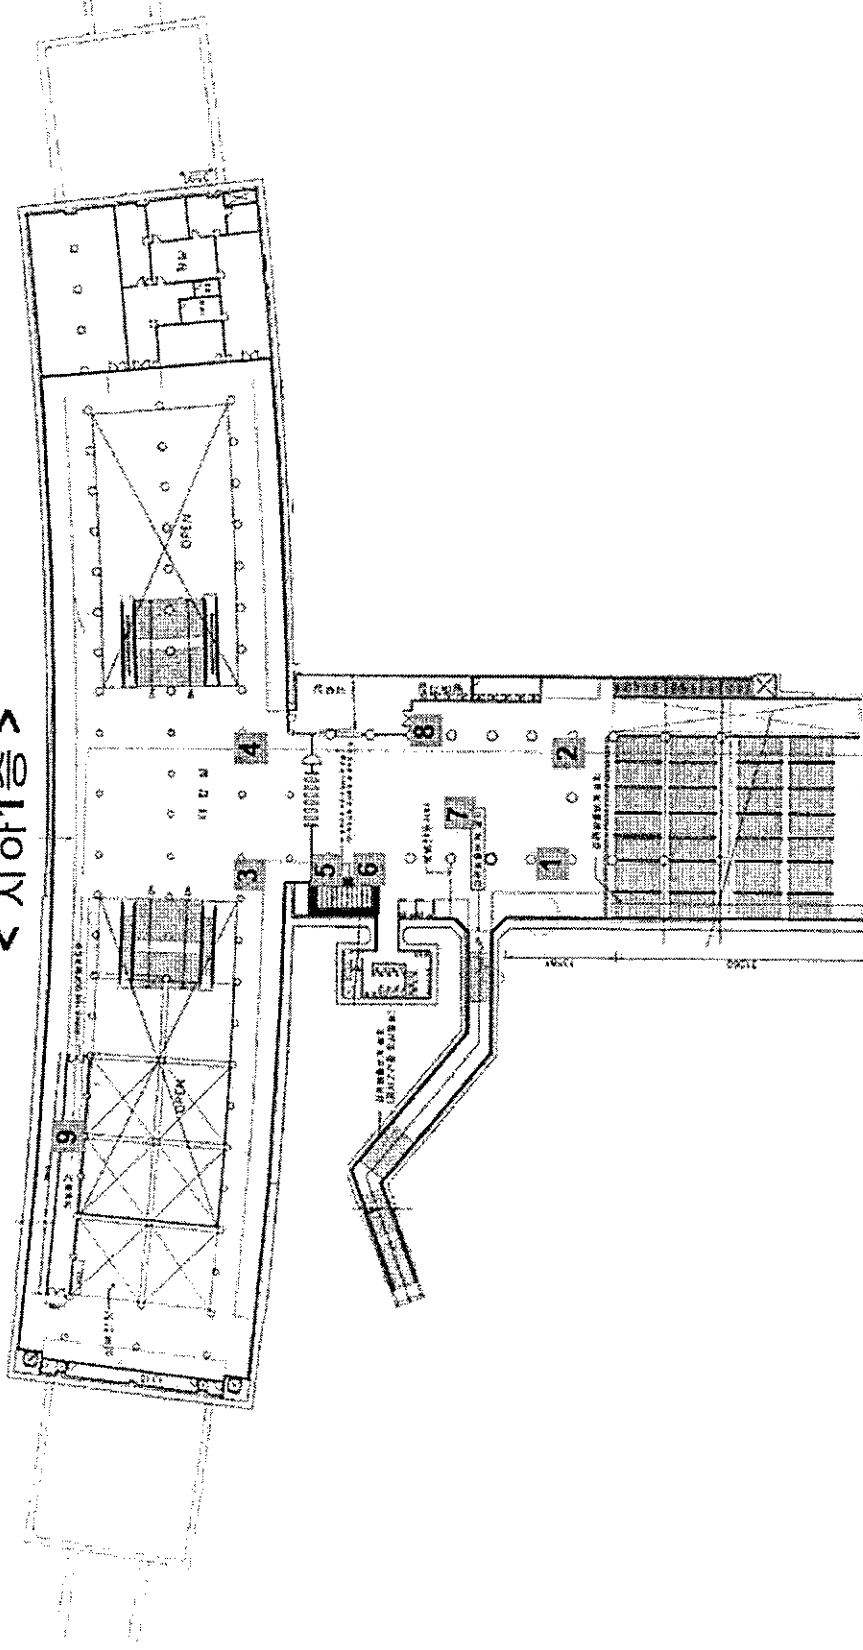

공 사 명	문학경기장 외 1역 석면함유 건축마감재 해체제거공사	건물 소재지	인천광역시 연수구 예술로 지하 2
측 정 일 시	2017년 3월 10일 (3월 9일 야간)	해 체 면 적	3,896.04 m ²
해 체 업 체	부천건설㈜	측 정 업 체	에코앤티크 주식회사 (T.032.715.5425)