

인천광역시 표준디자인 재정비개발

실시설계도

14. 공공시각매체 [개방화장실]

인천광역시 표준디자인
재정비개발 실시설계도

공공시각매체 – 개방화장실

(유지품목)

개방형화장실 안내표지






지주 부착형



벽부형

※ 기존지주 규격은 최대 Ø190까지 적용가능
(Ø190지주 적용시 압출파이프 규격은 Ø224)

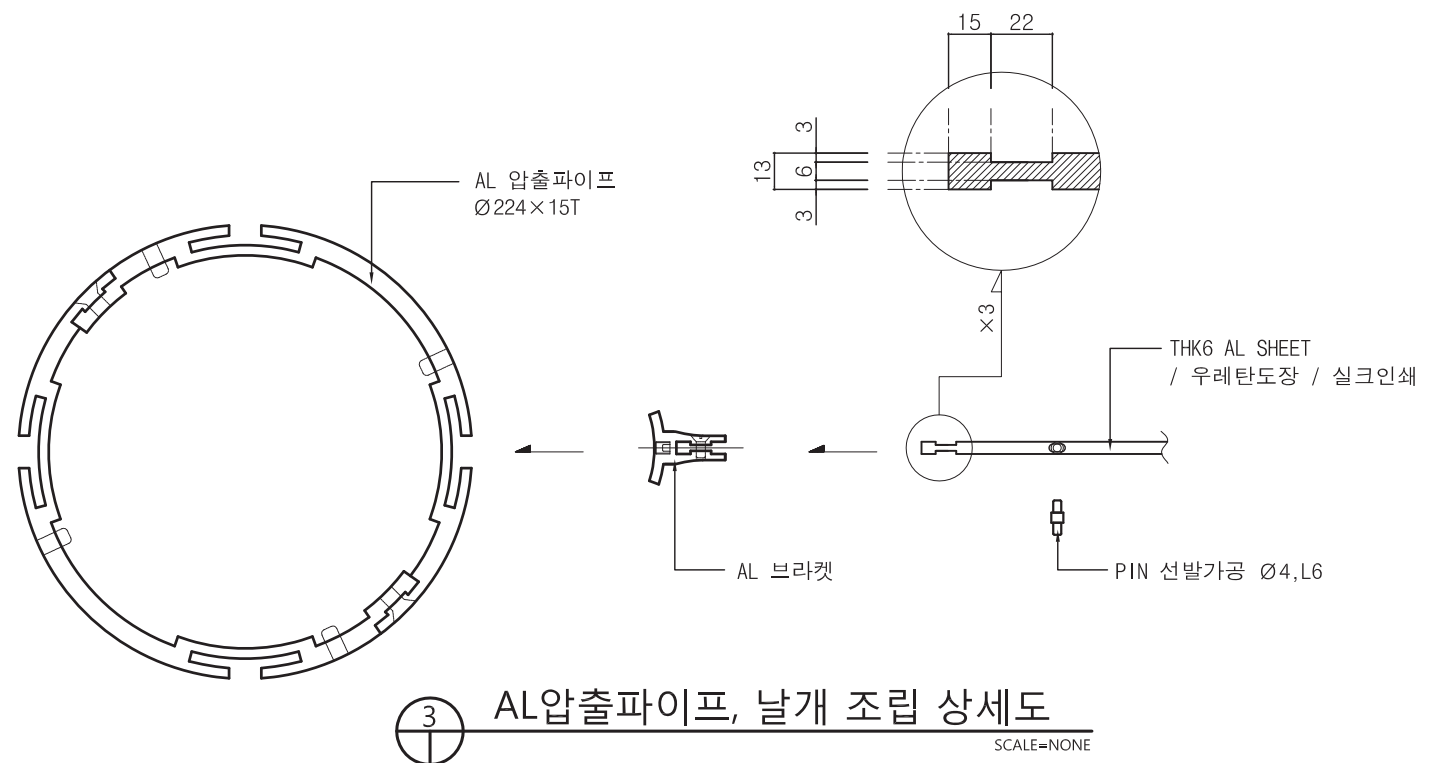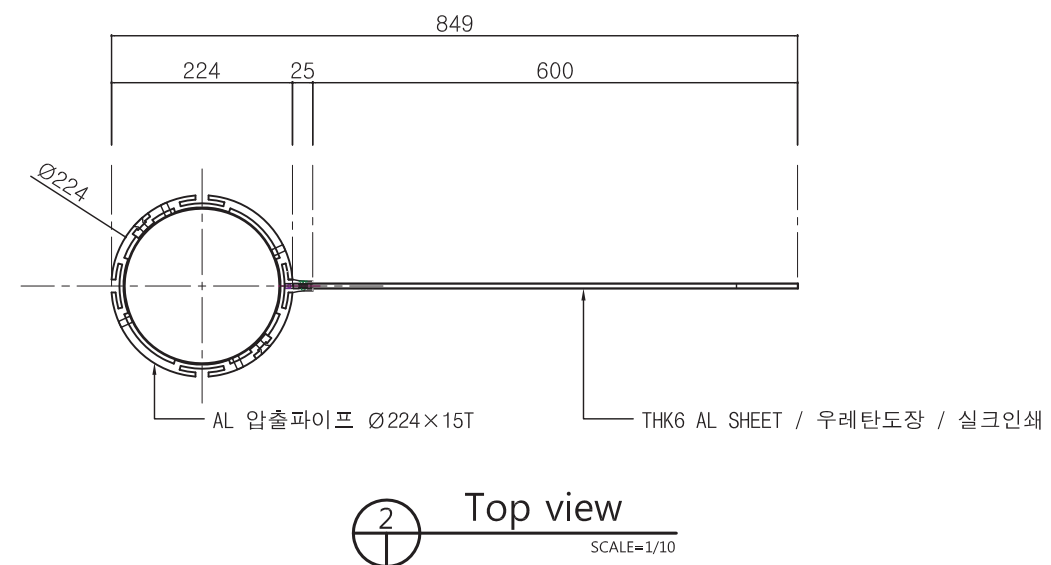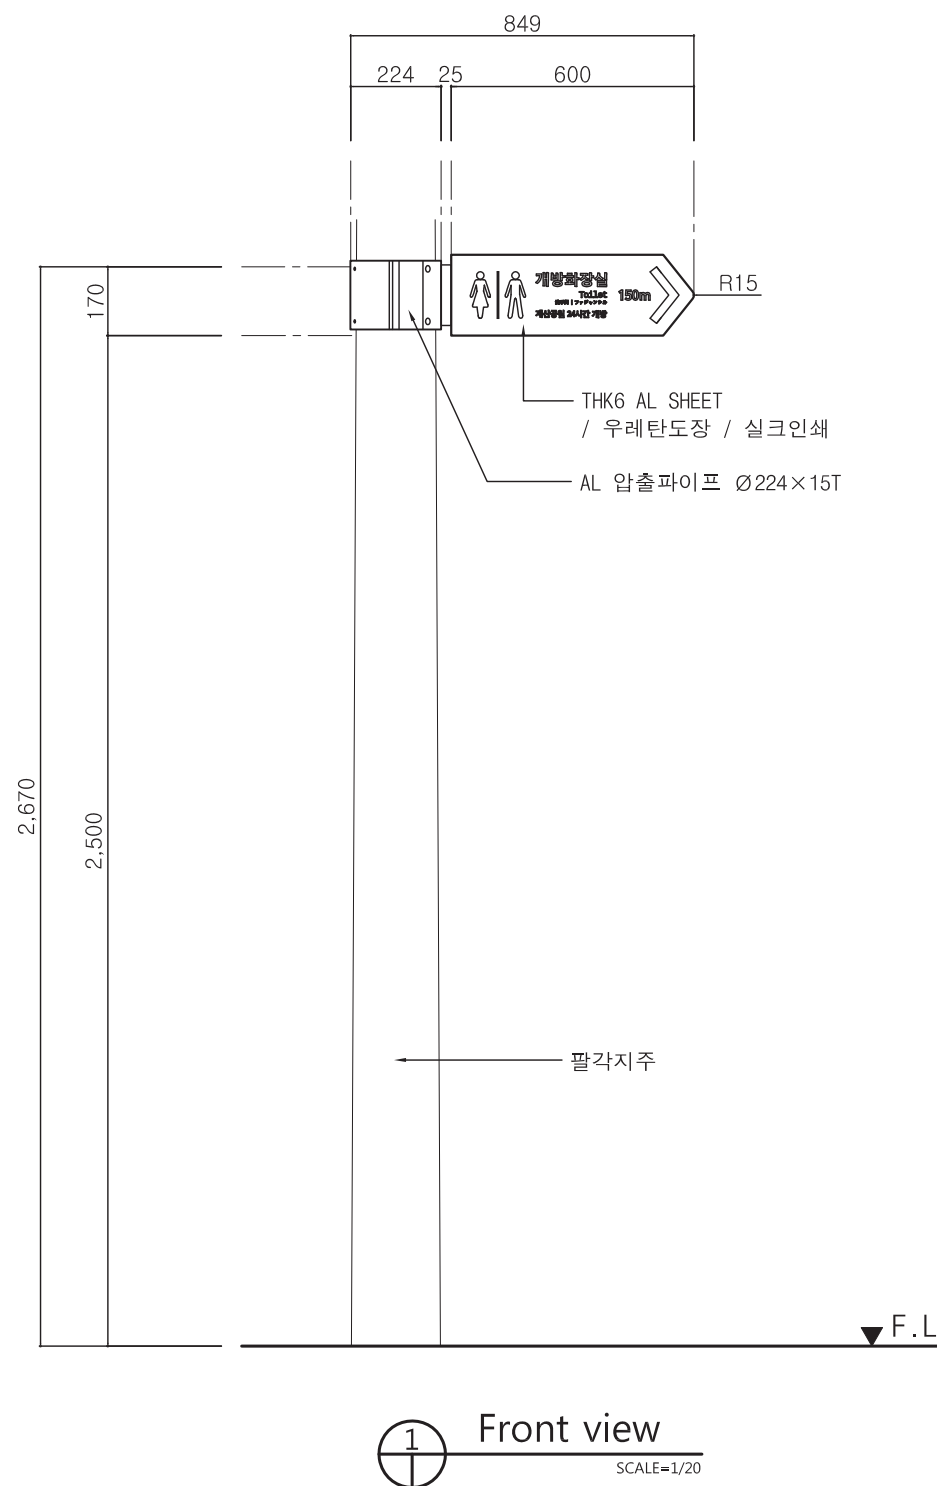

비 고 (Note)

※ 금속 면마감

① AL SHEET,
AL압출파이프 :
지정색 우레탄도장

※ 결합용 볼트, 너트
스테인리스스틸 사용

※ 도장 지정색
바탕색:PANTONE 425C

공 사 명 (Project Title)

인천광역시 공공시설물
표준형 디자인 2차

도 면 명 (Drawing Title)

개방화장실 안내표지
지주부착형

축적 (Scale)

1 : 20

날 짜 (Date)

2015. 02.

승인 (Approved By)

검 토 (Checked By)

제 도 (Drawing By)


디 자 인 (Design By)

일련번호 (Sheet No.)

257


도면번호 (Drawing No.)

DF-A-701

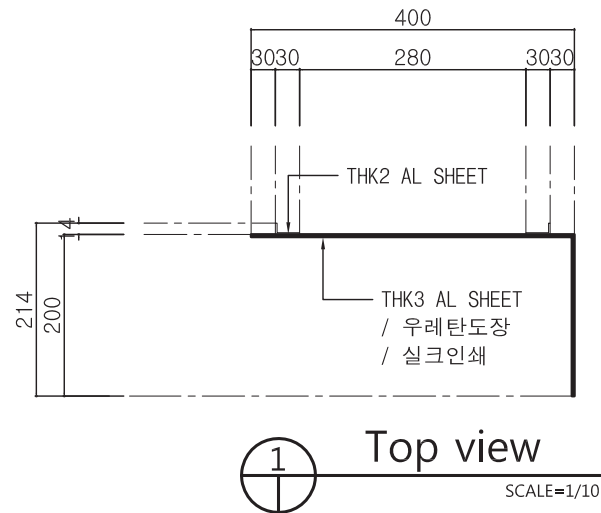


Top view

SCALE=1/10

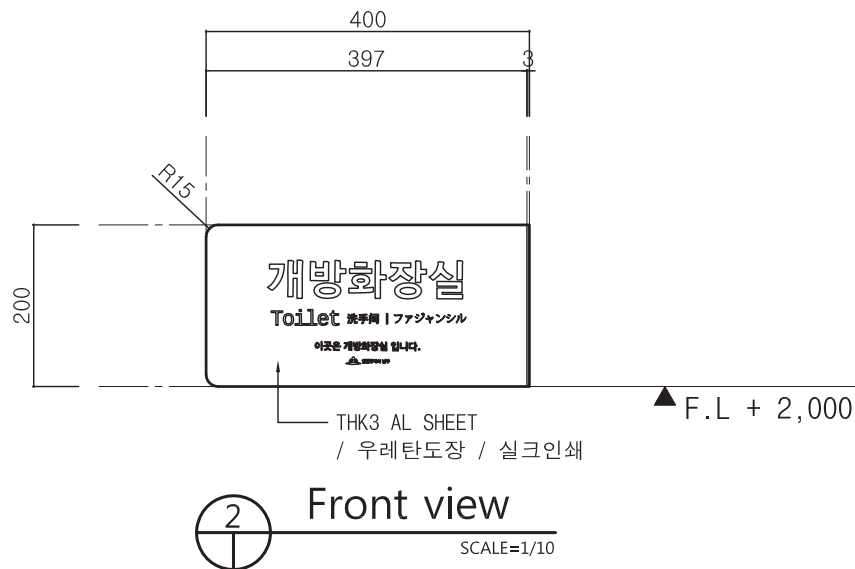


Front view

SCALE=1/10

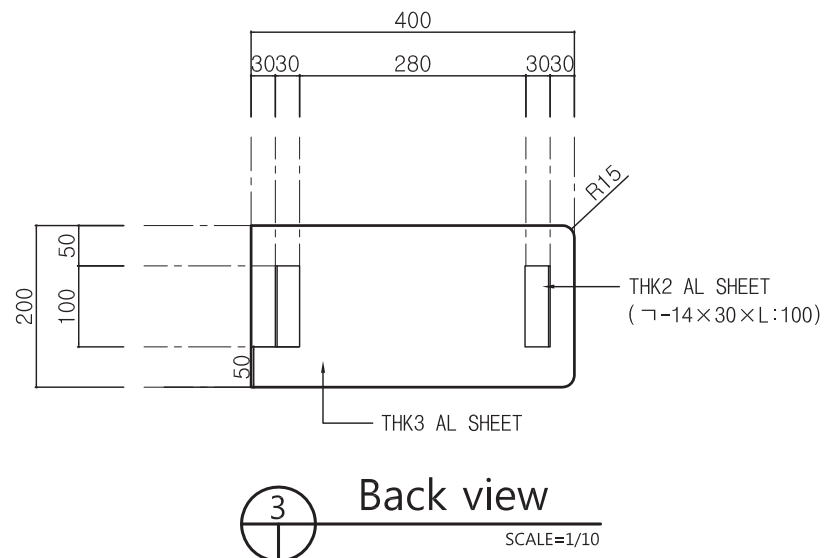

Back view


SCALE=1/10

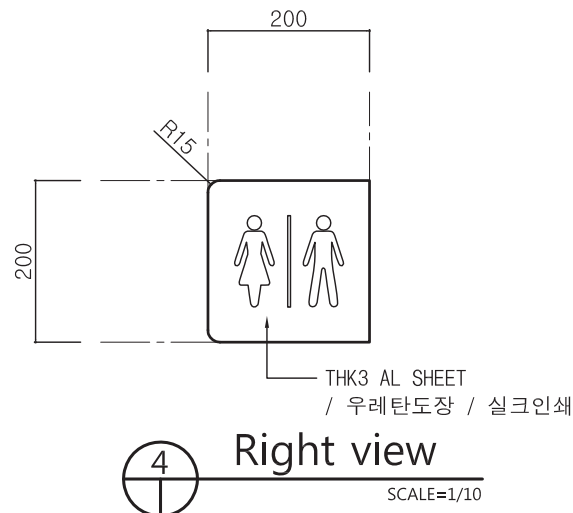

Right view


SCALE=1/10

개방화장실 안내표지 _ 벽부형

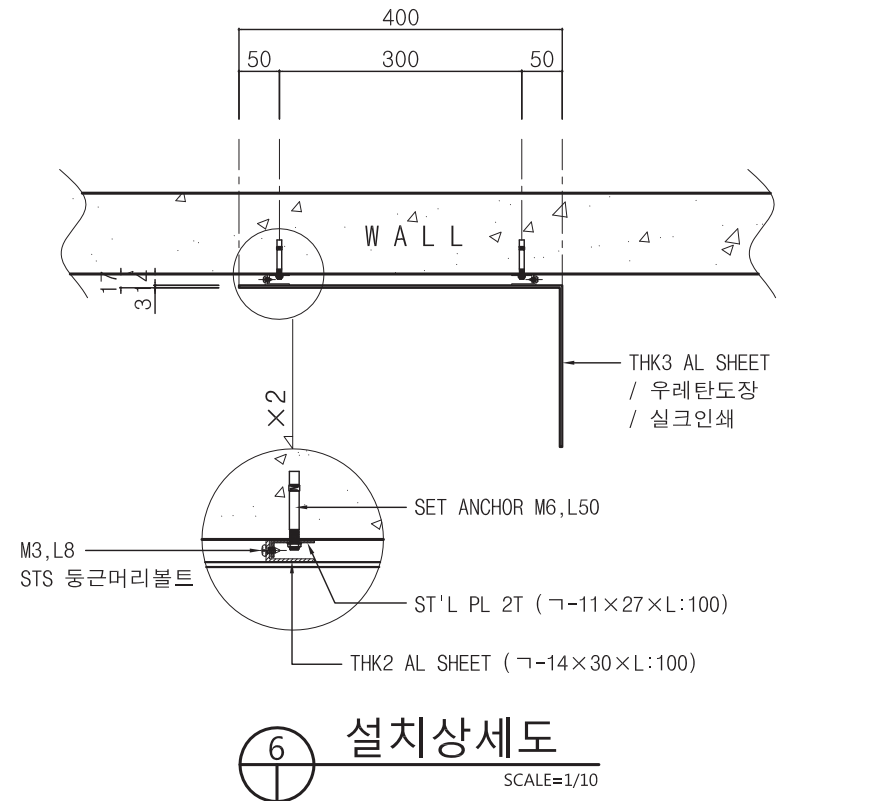

설치상세도

SCALE=1/10

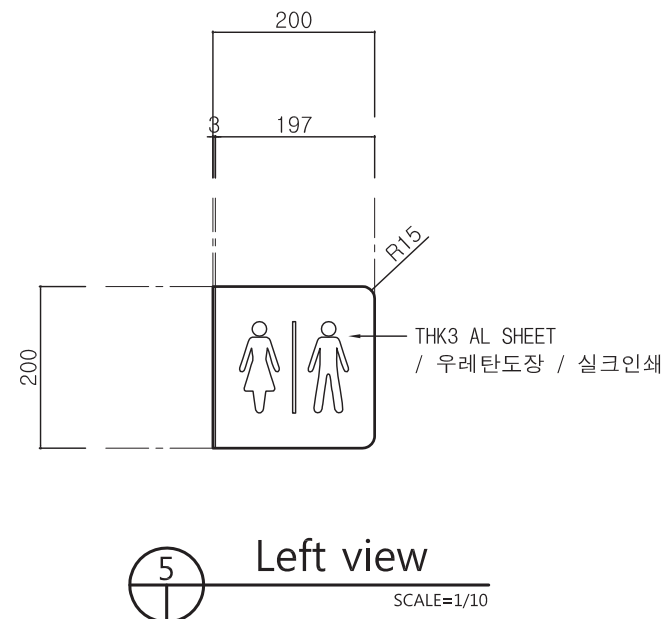

Left view

SCALE=1/10

비 고 (Note)

- ※ 금속 면마감
- ① ST'L PLATE :
녹막이도장 2회후
지정색 우레탄도장
- ② AL SHEET :
지정색 분체도장

- ※ 결합용 볼트,너트
스테인리스스틸 사용

- ※ 도장 지정색
바탕색 :PANTONE 425C

공 사 명 (Project Title)

인천광역시 공공시설물
표준형 디자인 2차

도 면 명 (Drawing Title)

개방화장실 안내표지
벽부형

축 적 (Scale)

1 : 10

날 짜 (Date)

2015. 02.

승 인 (Approved By)

검 토 (Checked By)

제 도 (Drawing By)

디 자 인 (Design By)

일련번호 (Sheet No.)

258

도면번호 (Drawing No.)

DF-A-702