

인천광역시 표준디자인 재정비개발

실시설계도


12. 공공시각매체 [사설기관]

인천광역시 표준디자인
재정비개발 실시설계도


공공시각매체 - 사설기관

(유지품목)


사설기관 안내표지

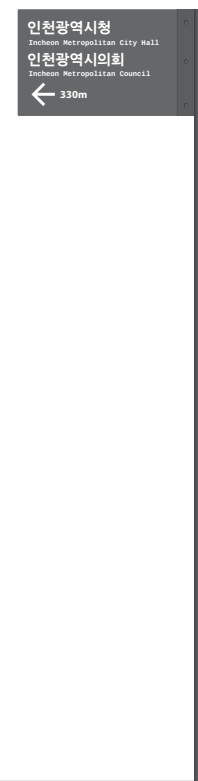

도로형

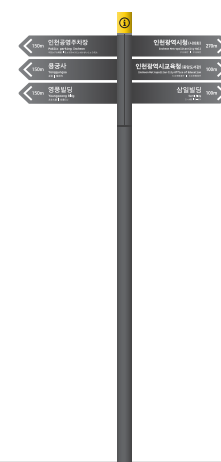

전용지주형

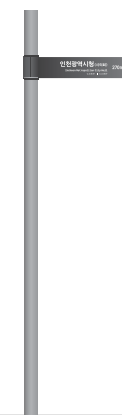



지주부착형



백부형



사설기관 안내표지 _ 도로형

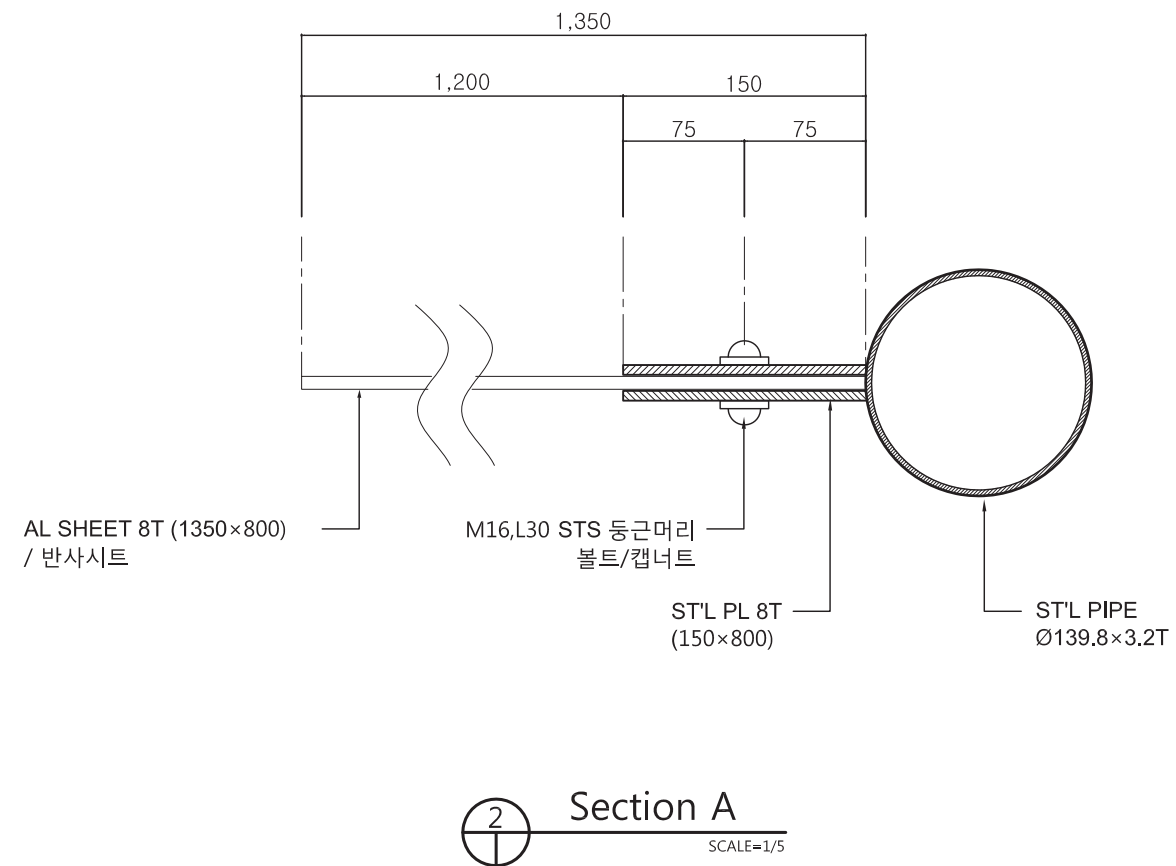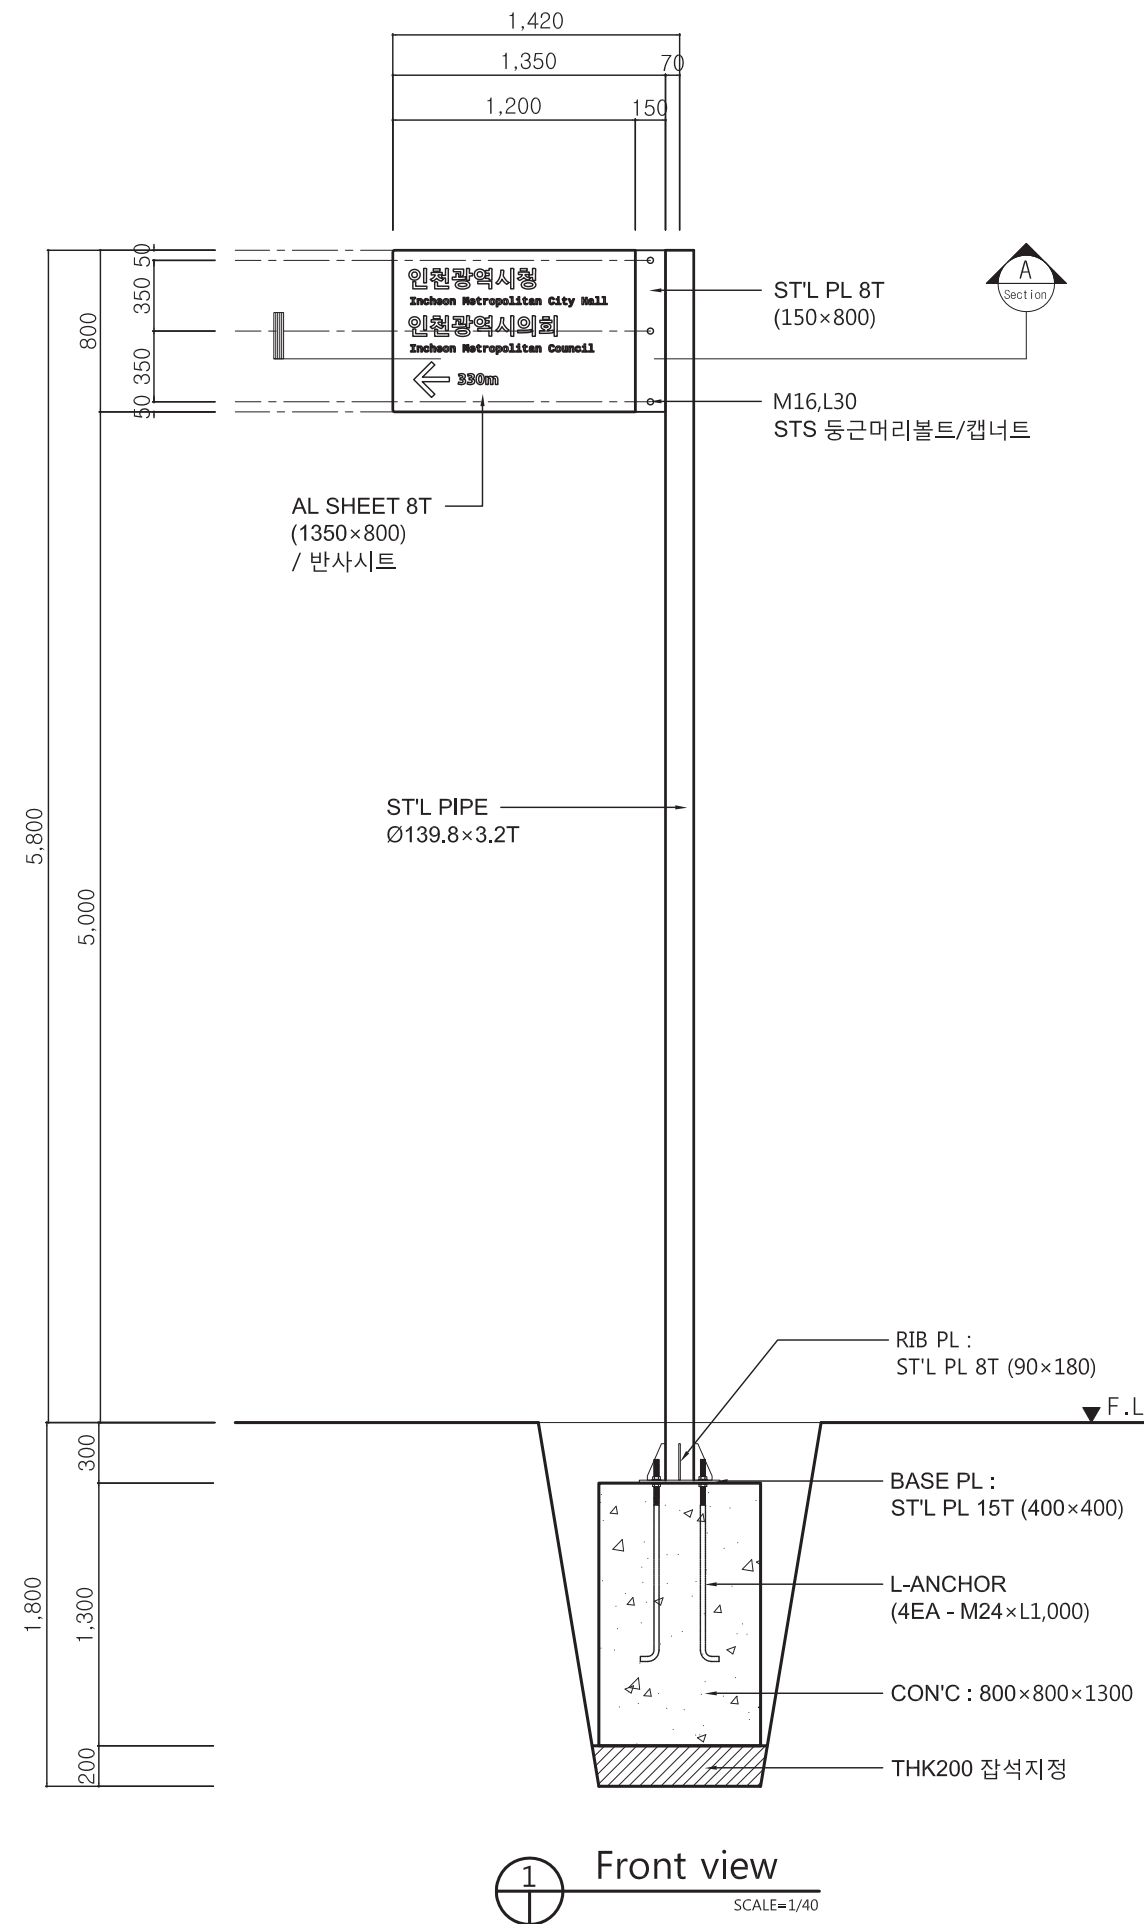

비 고 (Note)

※ 금속 면마감

① ST'L PLATE, ST'L PIPE :
녹막이도장 2회후
지정색 우레탄도장

③ AL SHEET :
지정색 우레탄도장
/ 반사시트
(KS규격 도로표지판)

※ 결합용 볼트, 너트
스테인리스스틸 사용

※ 도장 지정색
PANTONE 425C

공 사 명 (Project Title)

인천광역시 공공시설물
표준형 디자인 2차

도 면 명 (Drawing Title)

사설기관 안내표지
도로형

축 적 (Scale)

1 : 40

날 짜 (Date)

2015. 02.

승 인 (Approved By)

검 토 (Checked By)

제 도 (Drawing By)

디 자 인 (Design By)




일련번호 (Sheet No.)

249


도면번호 (Drawing No.)

DF-A-101

사설기관 안내표지 _ 전용지주형

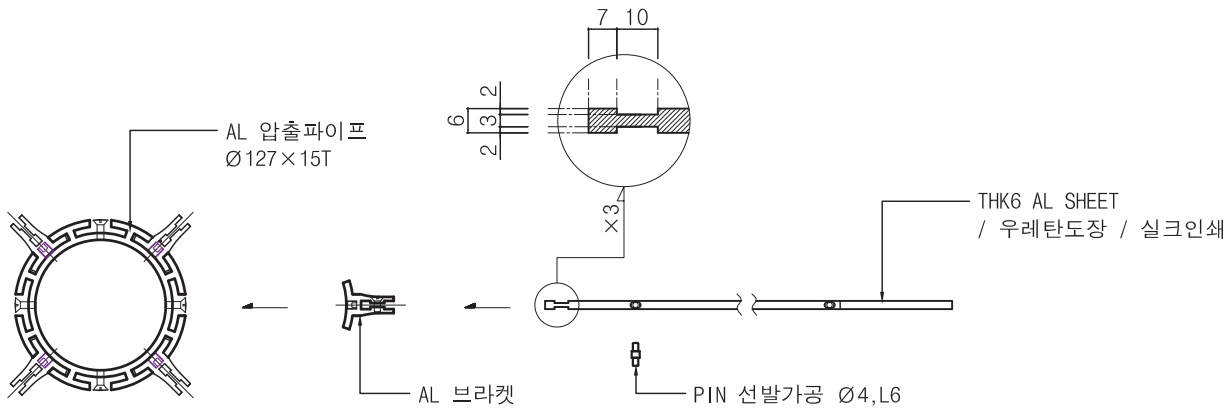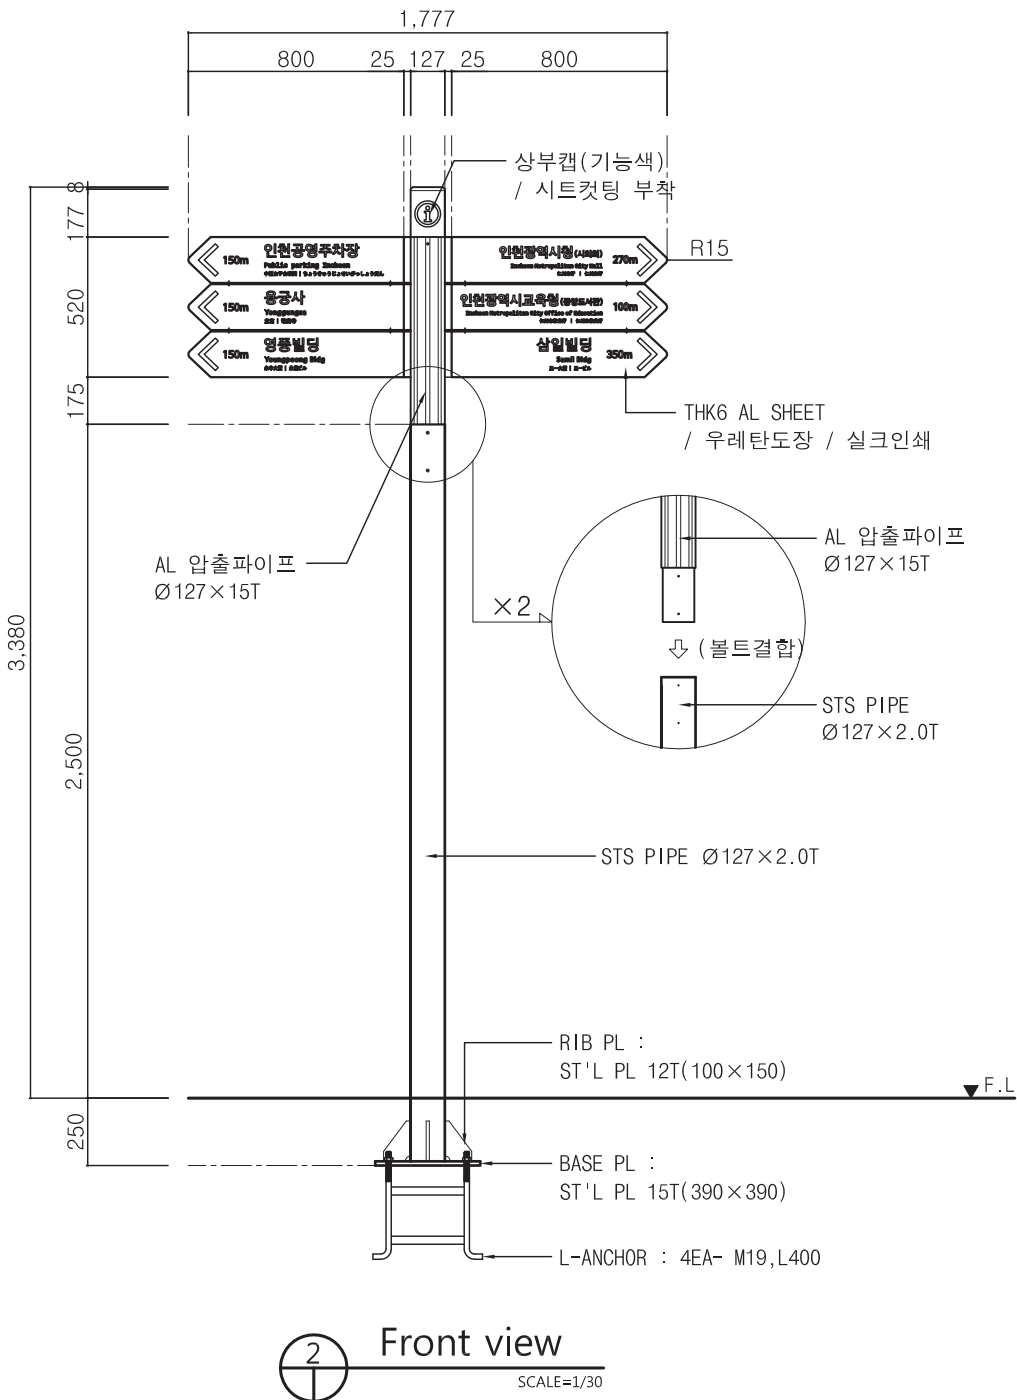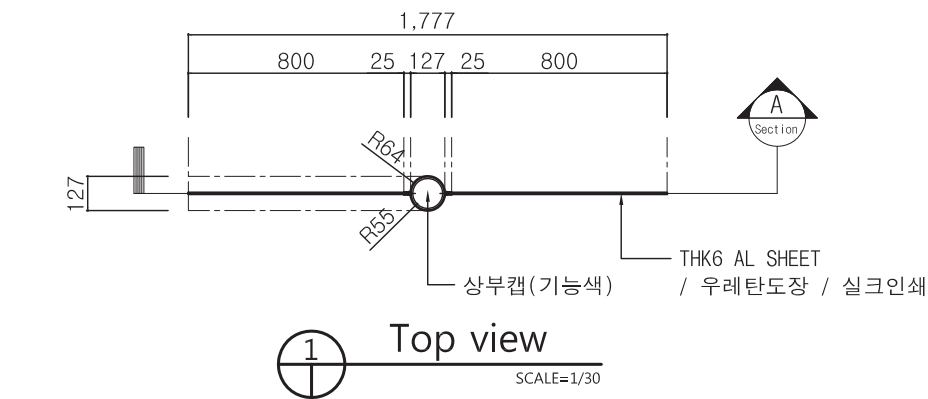

4 AL압출파이프, 날개 조립 상세도
SCALE=NONE

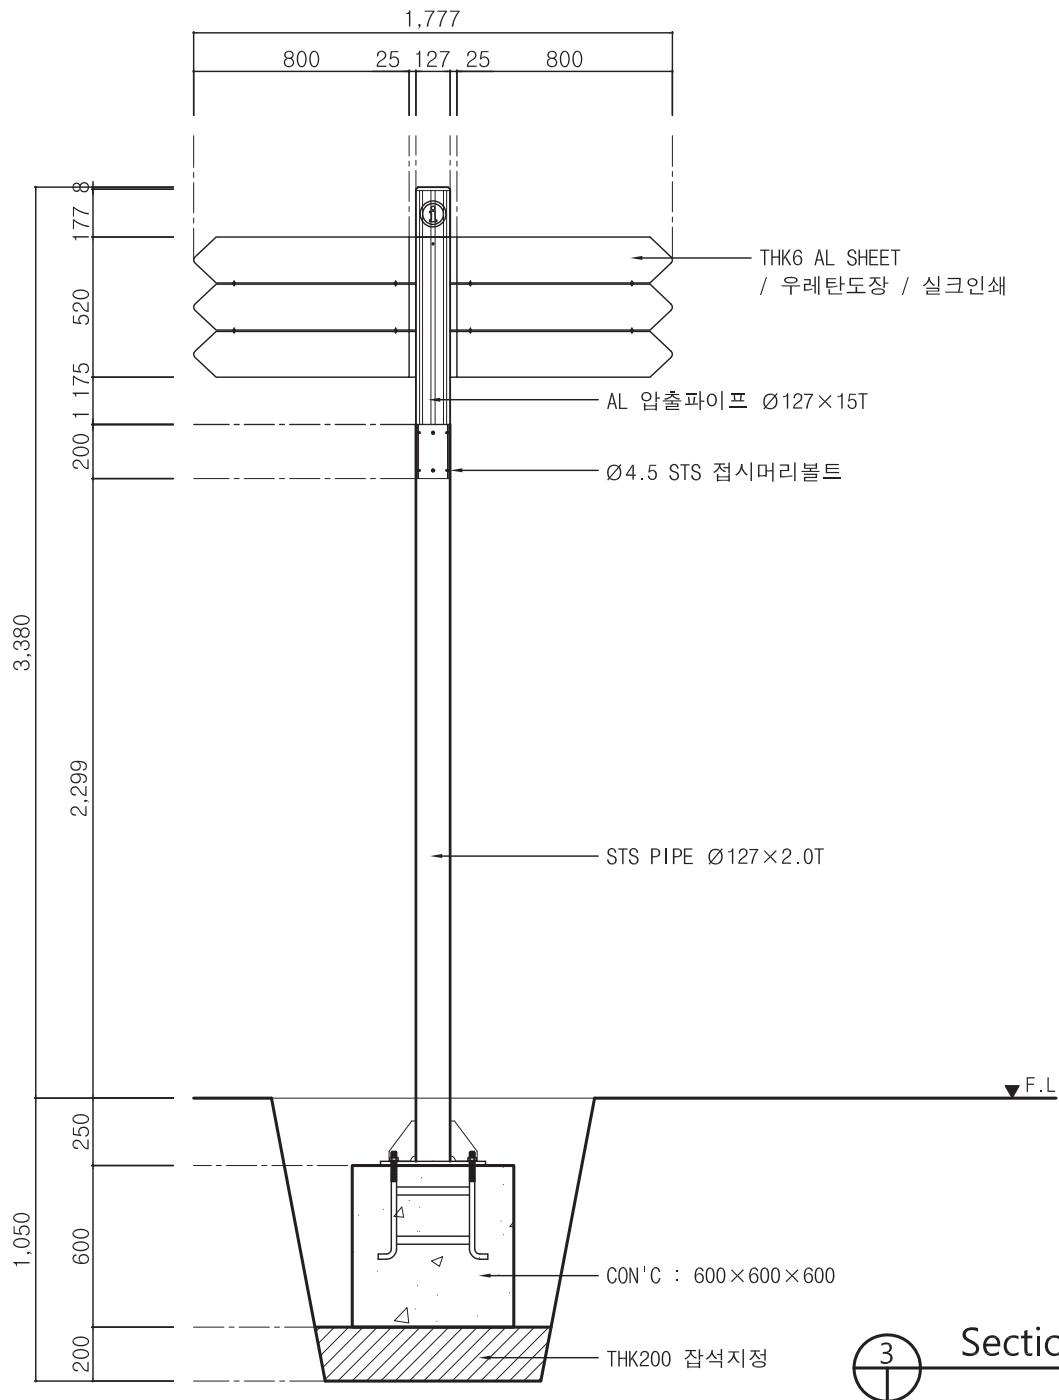

비 고 (Note)

※ 금속 면마감

① ST'L PLATE :
녹막이도장 2회후
지정색 우레탄도장

② STS PIPE :
지정색 우레탄도장

③ AL SHEET,
AL 압출PIPE
: 지정색 우레탄도장

※ 결합용 볼트, 너트
스테인리스스틸 사용

※ 도장 지정색
바탕색 : PANTONE 425C
기능색 : PANTONE 109C

공 사 명 (Project Title)

인천광역시 공공시설물
표준형 디자인 2차

도 면 명 (Drawing Title)

사설기관 안내표지
전용지주형

축 적 (Scale)

1 : 30

날 짜 (Date)

2015. 02.

승 인 (Approved By)

검 토 (Checked By)

제 도 (Drawing By)

디 자 인 (Design By)


일련번호 (Sheet No.)

250



도면번호 (Drawing No.)

DF-A-102


※ 기존지주 규격은 최대 Ø190까지 적용가능
(Ø190지주 적용시 압출파이프 규격은 Ø224)
※ 사인 : 양면형

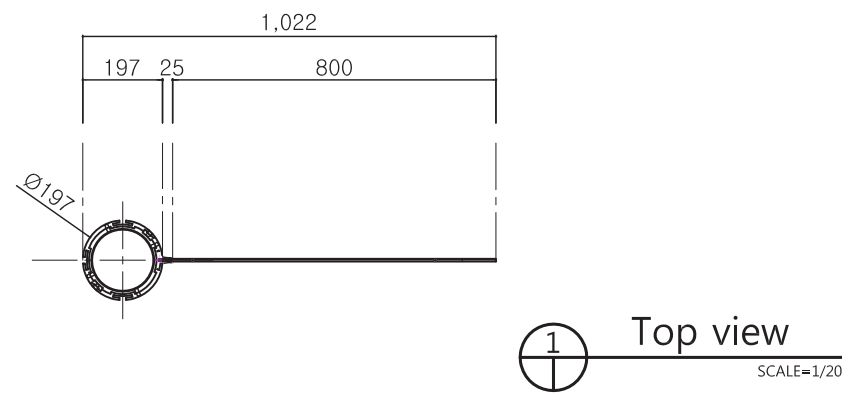


사설기관 안내표지 _ 지주부착형

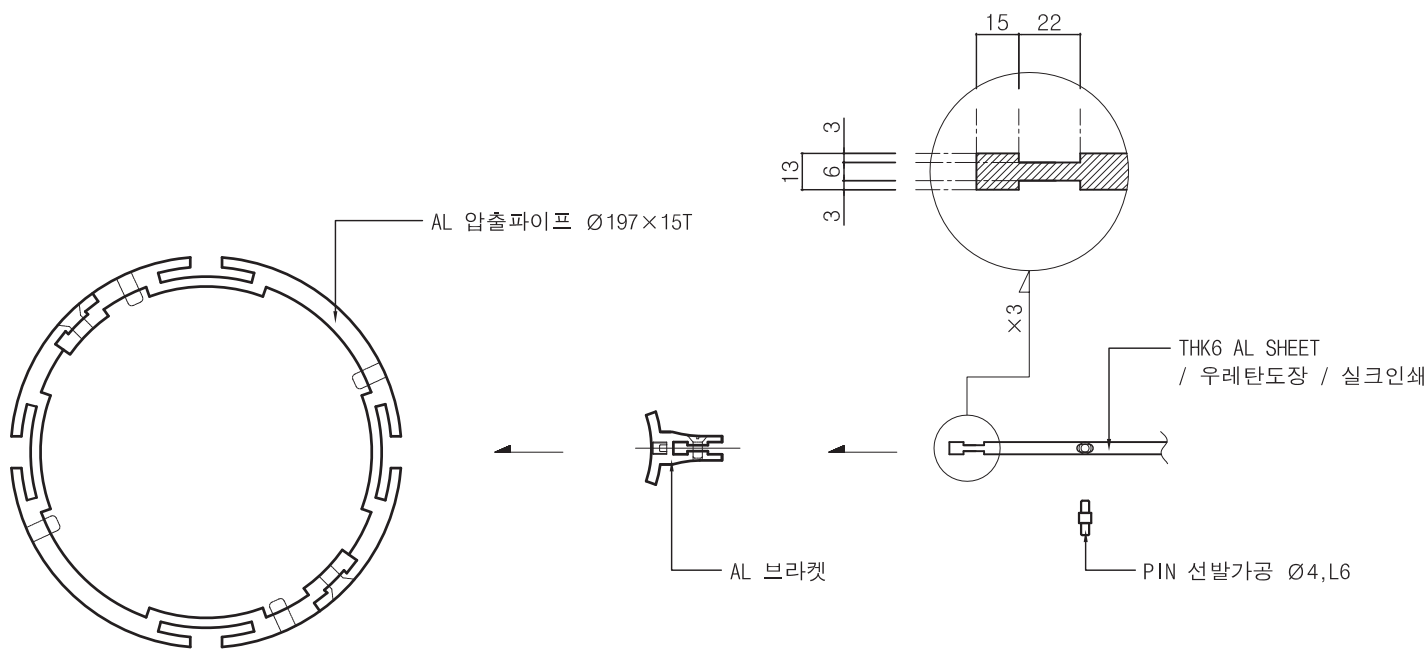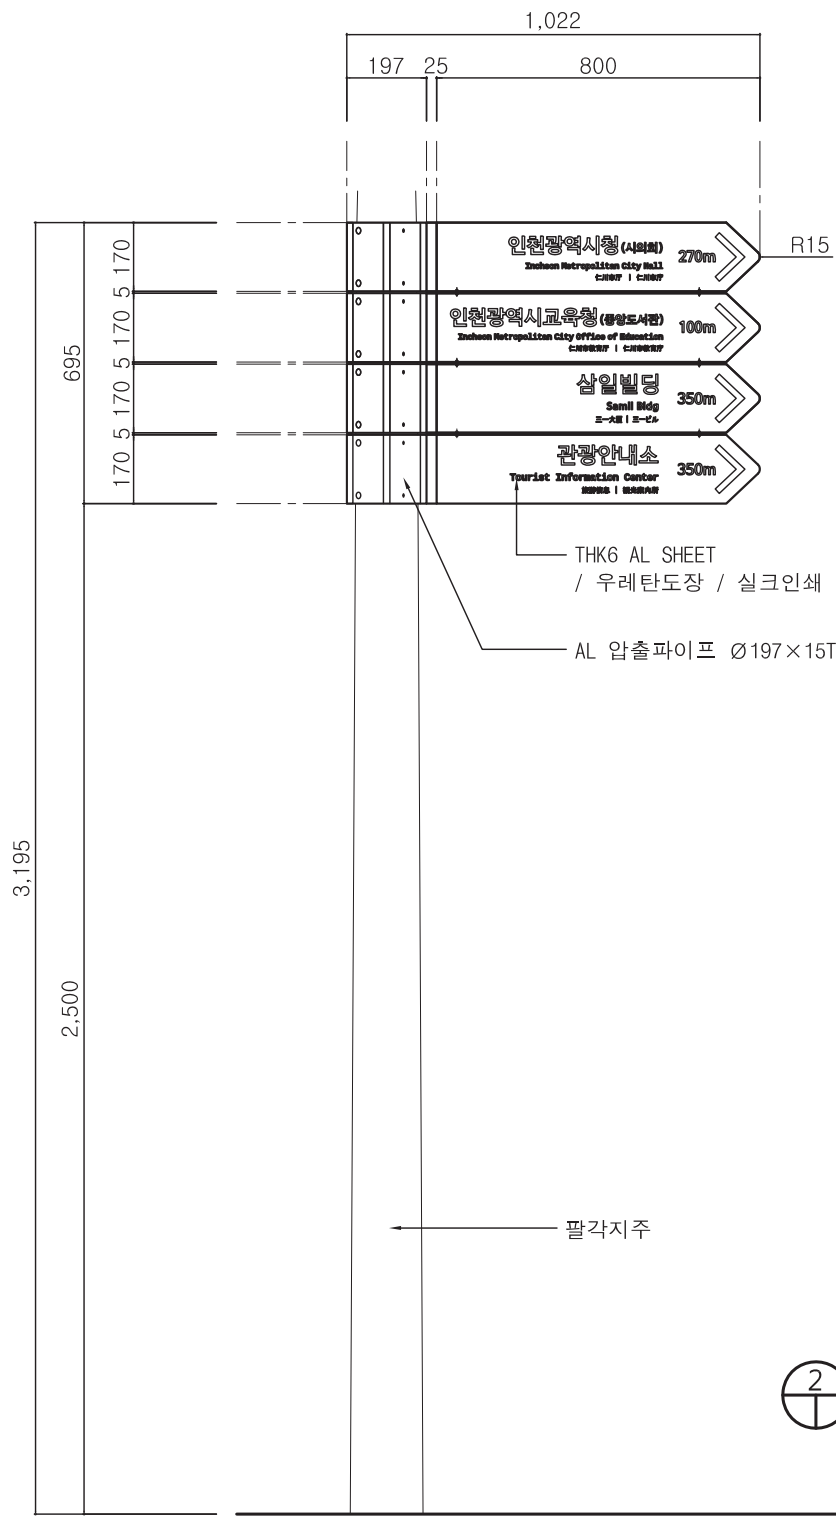


비 고 (Note)
※ 금속 면마감
① AL SHEET, AL 압출파이프 : 지정색 우레탄도장
※ 결합용 볼트, 너트 스테인리스스틸 사용
※ 도장 지정색 PANTONE 425C
공 사 명 (Project Title)
인천광역시 공공시설물 표준형 디자인 2차
도 면 명 (Drawing Title)
사설기관 안내표지 지주부착형
축 적 (Scale)
1 : 20
날 짜 (Date)
2015. 02.
승 인 (Approved By)
검 토 (Checked By)
제 도 (Drawing By)
디 자 인 (Design By)
일련번호 (Sheet No.)
251
도면번호 (Drawing No.)
DF-A-103

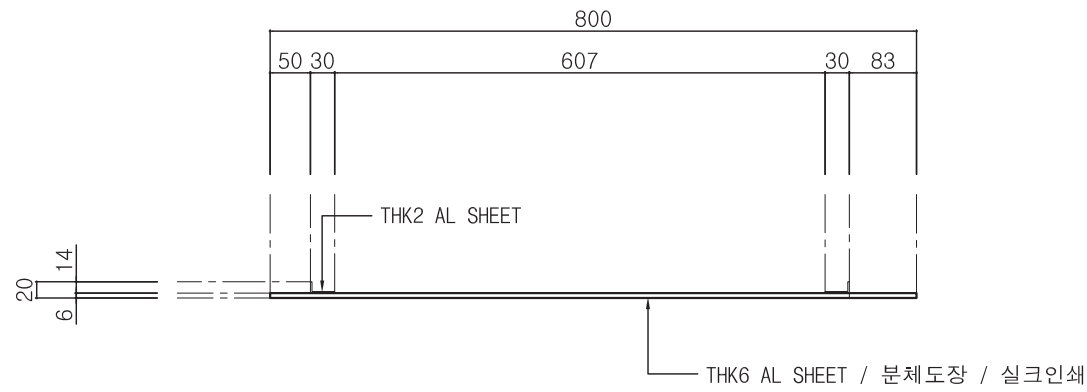


1 Top view
SCALE=1/10

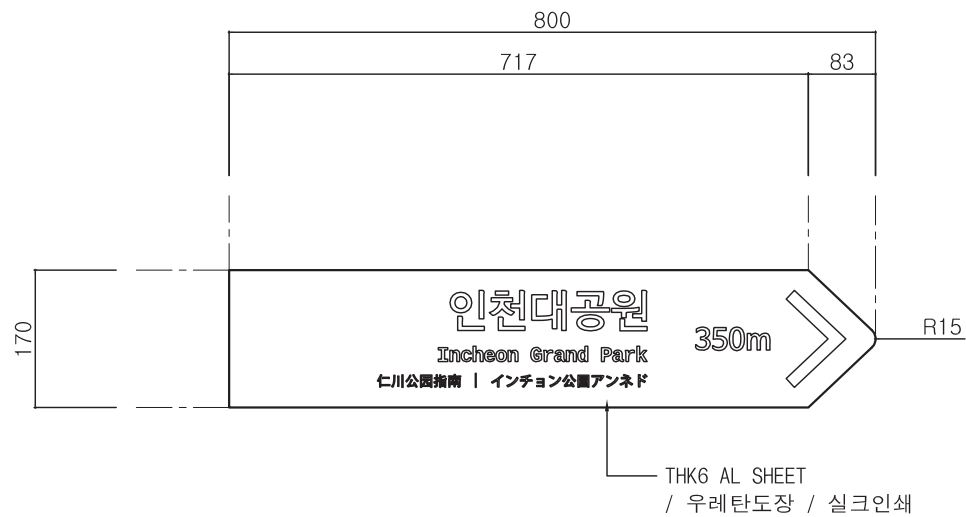


2 Front view
SCALE=1/10

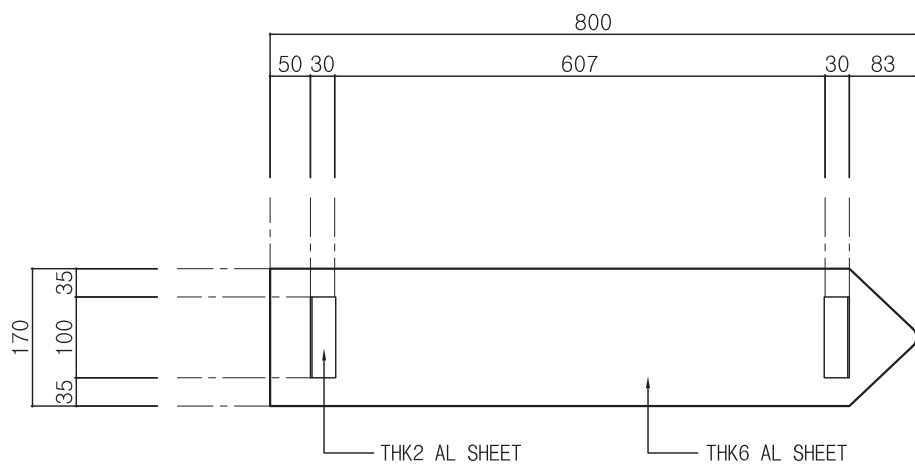


3 Back view
SCALE=1/10

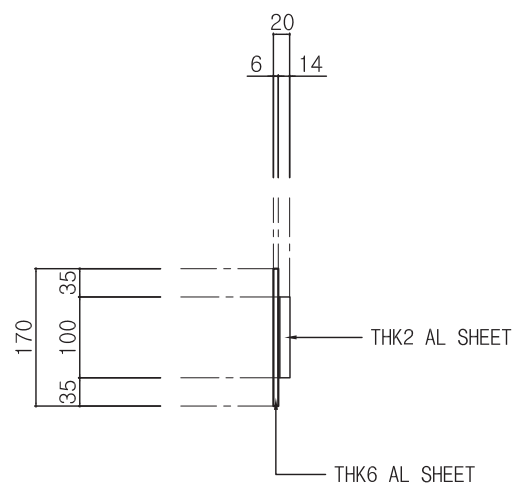


4 Right view
SCALE=1/10

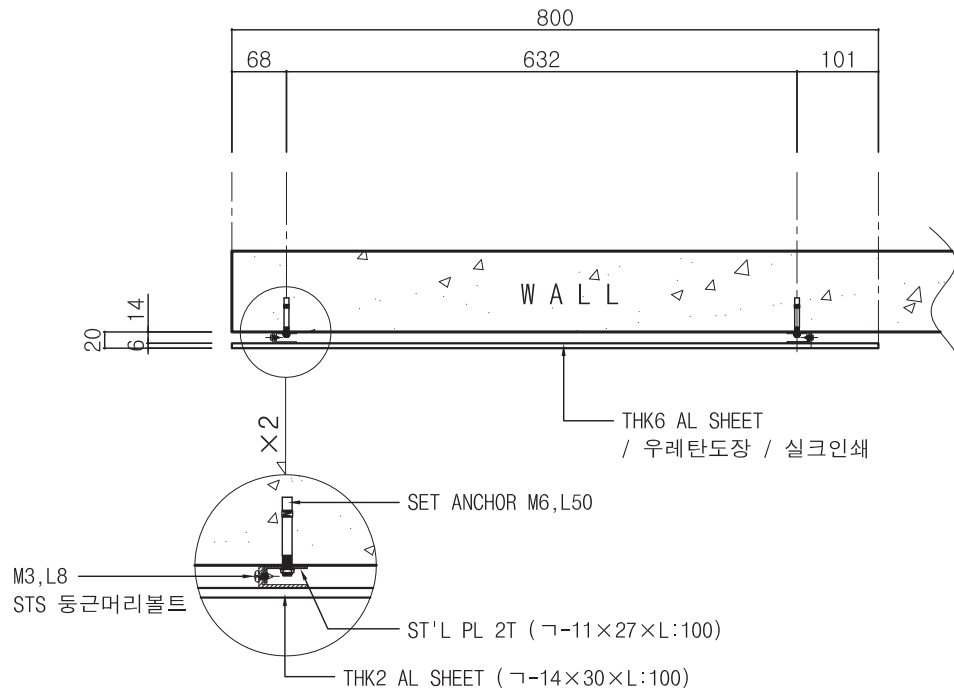

6 설치상세도
SCALE=1/10

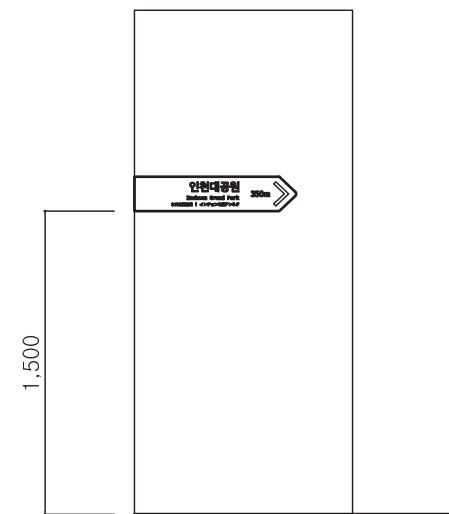

5 설치정면도
SCALE=4/10

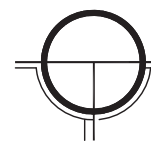

사설기관 안내표지 _ 벽부형

비 고 (Note)

- ※ 금속 면마감
- ① ST'L PLATE :
녹막이도장 2회후
지정색 우레탄도장
- ② AL SHEET :
지정색 우레탄도장

※ 결합용 볼트, 너트
스테인리스스틸 사용

※ 도장 지정색
PANTONE 425C

공 사 명 (Project Title)

인천광역시 공공시설물
표준형 디자인 2차

도 면 명 (Drawing Title)

사설기관 안내표지
벽부형

축 적 (Scale)

1 : 10

날 짜 (Date)

2015. 02.

승 인 (Approved By)

검 토 (Checked By)

제 도 (Drawing By)

디 자 인 (Design By)

일련번호 (Sheet No.)

252

도면번호 (Drawing No.)

DF-A-104