

인천광역시 표준디자인 재정비개발

실시설계도


9. 공공시각매체 [주차]

인천광역시 표준디자인
재정비개발 실시설계도

공공시각매체 - 주차


(유지품목)

주차 안내표지

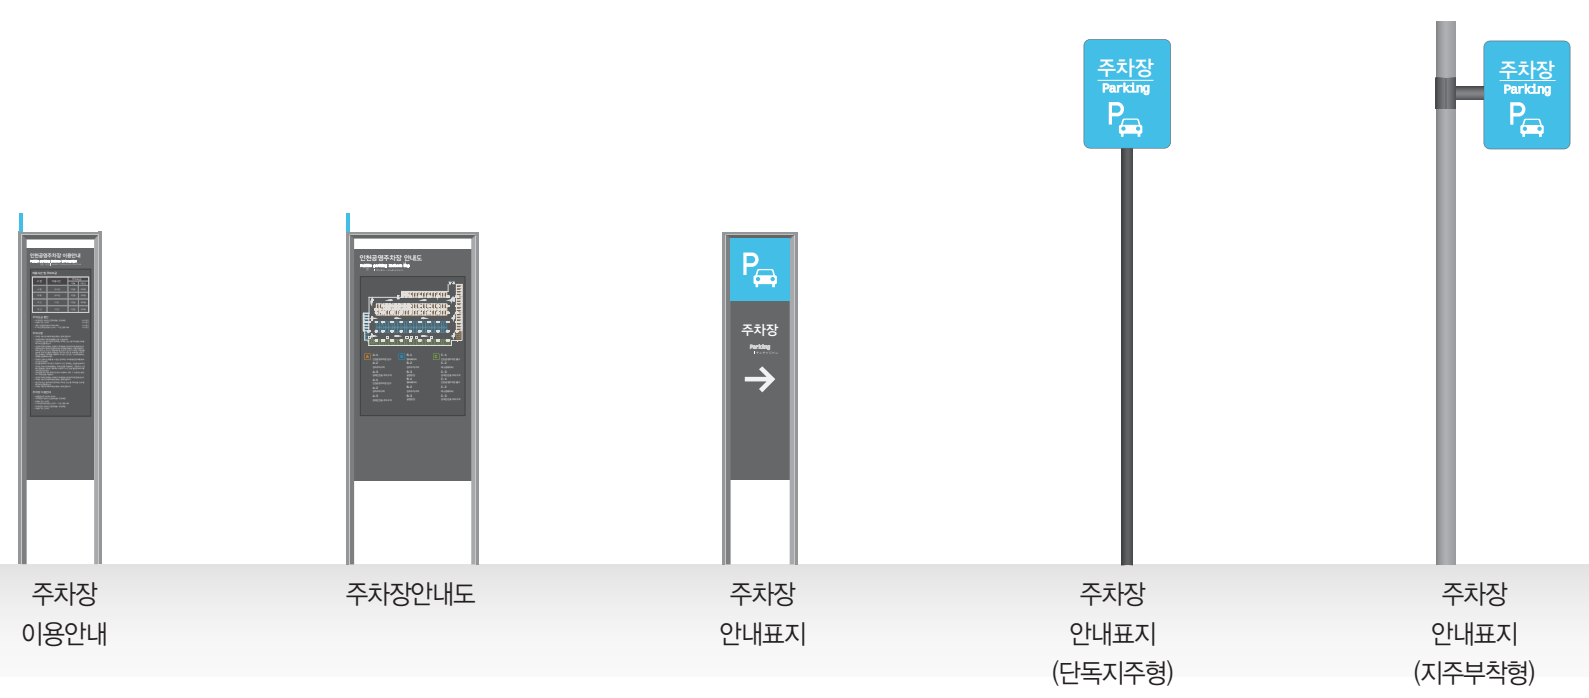

※ 사인 : 양면형

주차 안내표지 _ 주차장 이용안내

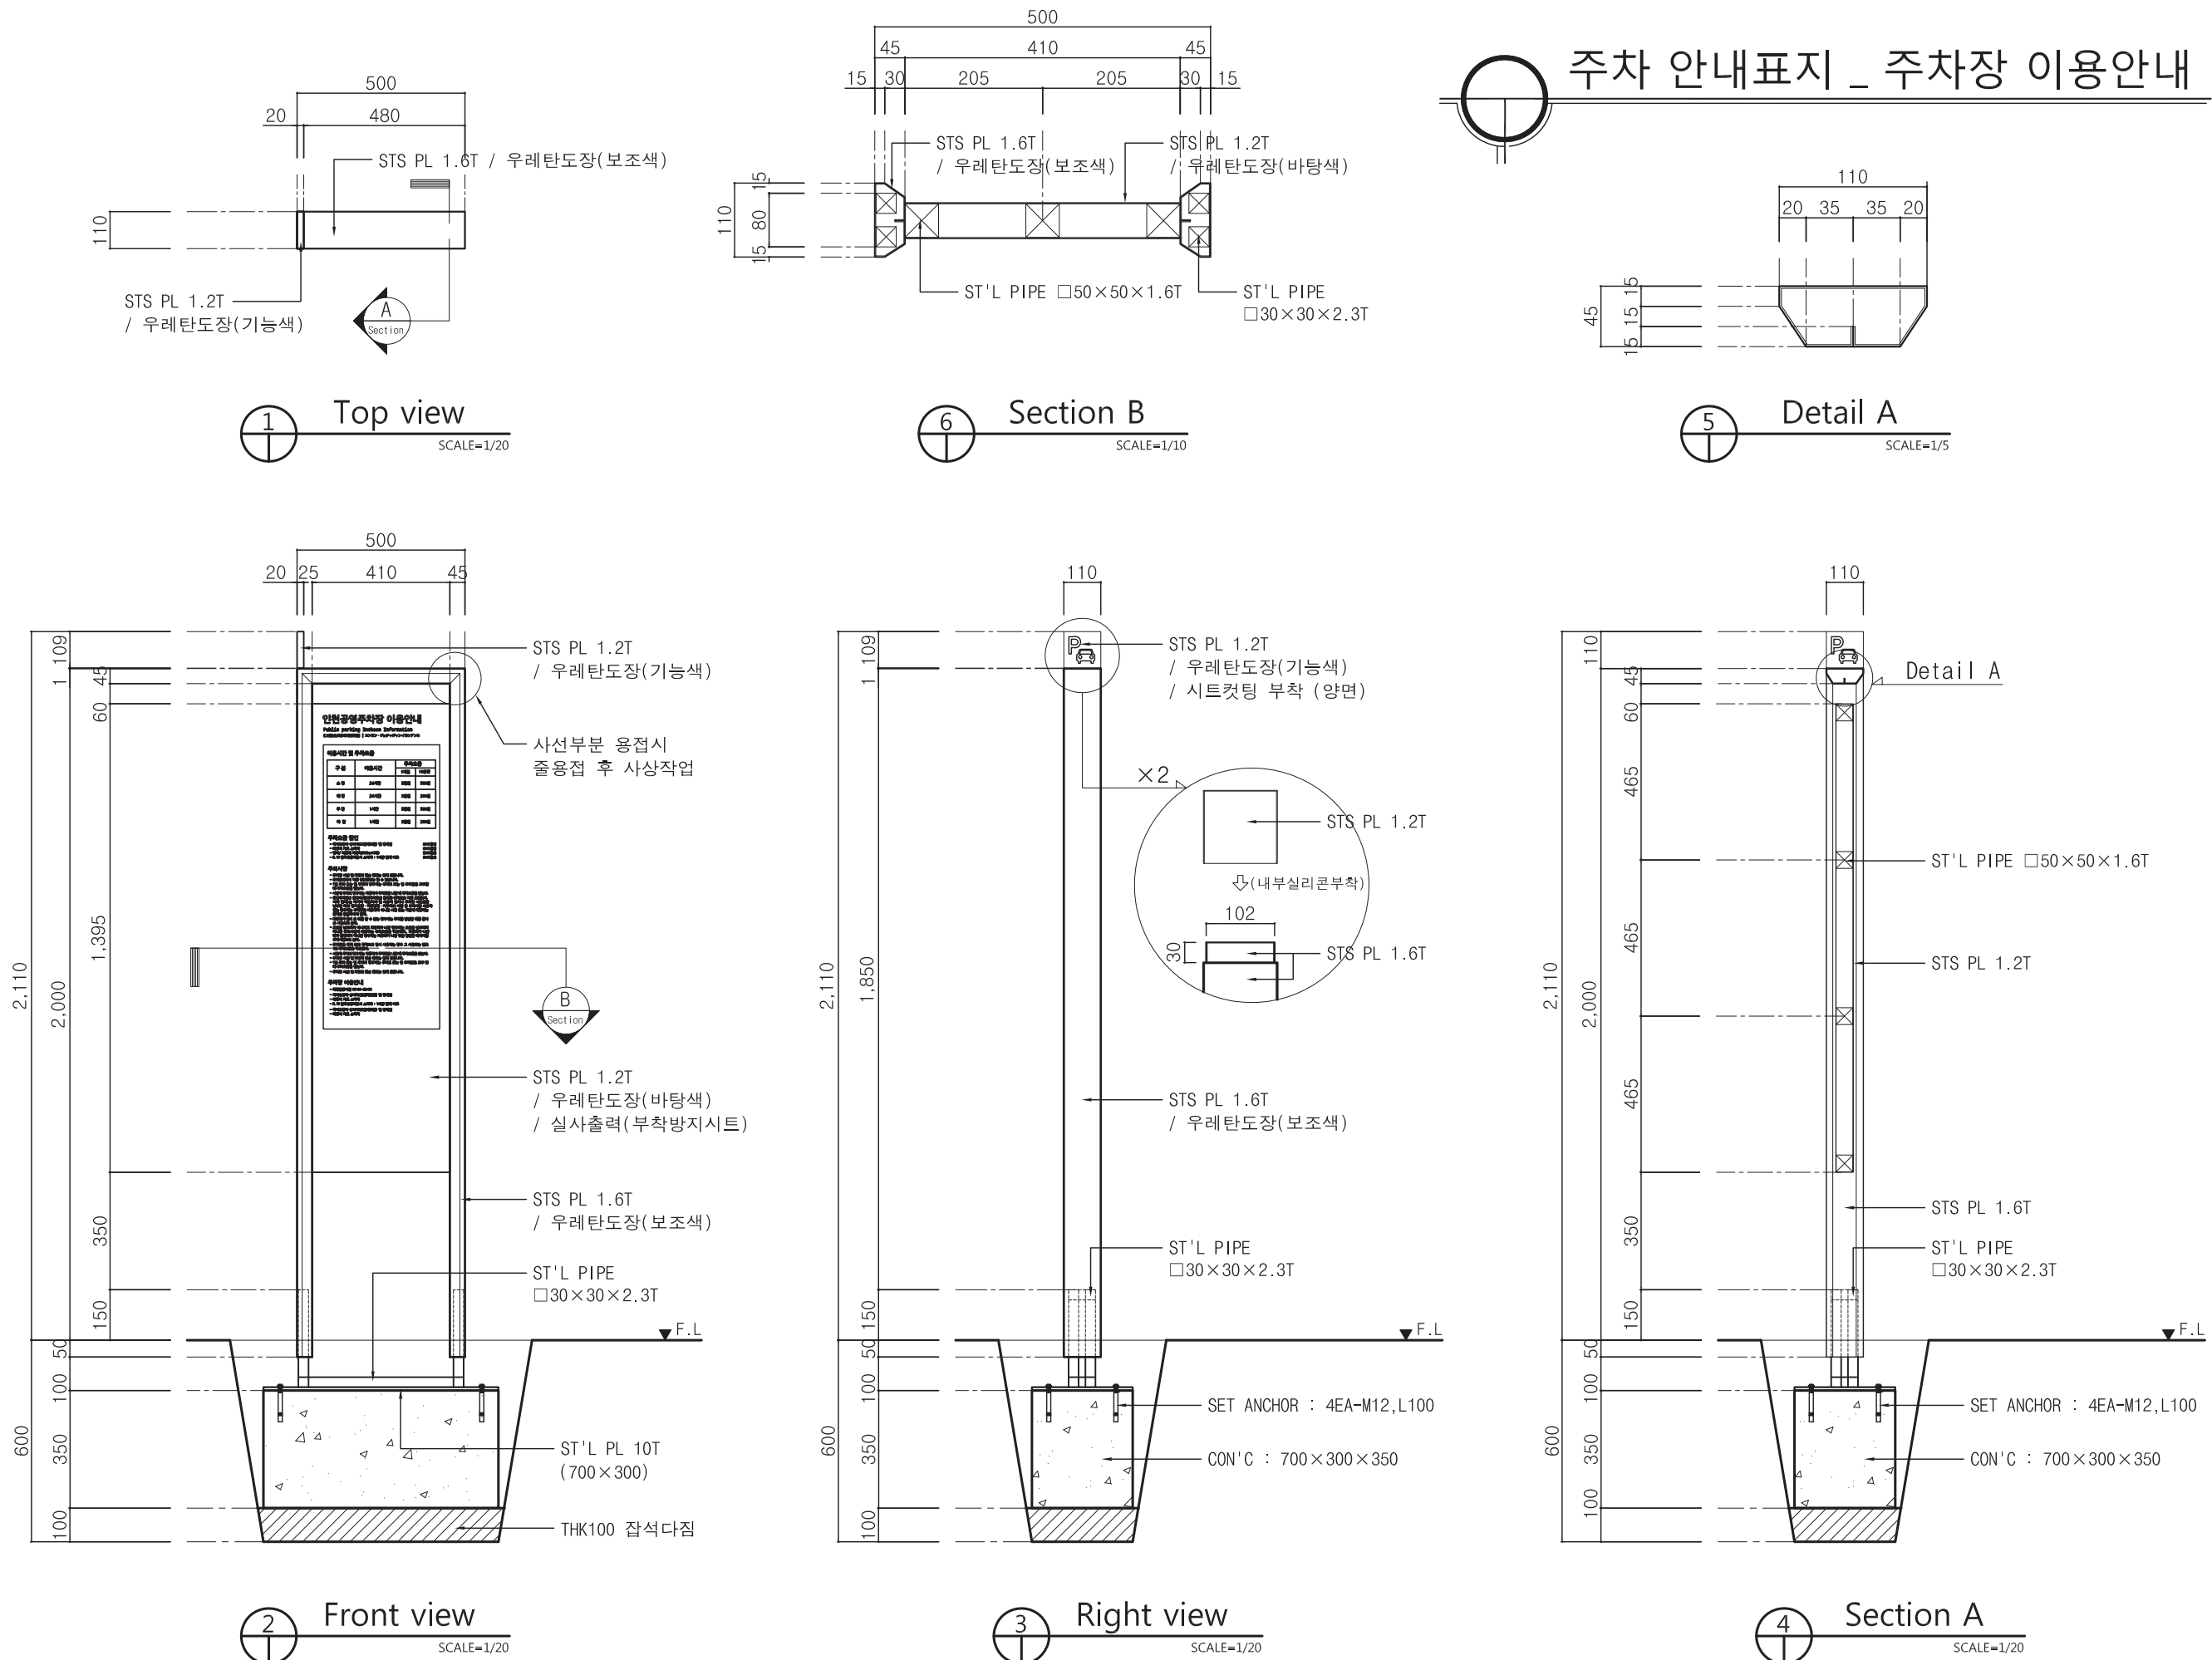

비 고 (Note)

※ 금속 면마감

① ST'L PLATE :
녹막이도장 2회후
지정색 우레탄도장

② ST'L PIPE :
녹막이도장 2회

③ STS PLATE :
지정색 우레탄도장

※ 결합용 볼트, 너트
스테인리스스틸 사용

※ 도장 지정색

바탕색 : PANTONE 425C
보조색 : PANTONE 422C
기능색 : PANTONE 2995C

공 사 명 (Project Title)

인천광역시 공공시설물
표준형 디자인 2차

도 면 명 (Drawing Title)

주차 안내표지
주차장 이용안내

축 적 (Scale)

1 : 20

날 짜 (Date)

2015. 02.

승 인 (Approved By)

검 토 (Checked By)

제 도 (Drawing By)

디 자 인 (Design By)

일련번호 (Sheet No.)


230

도면번호 (Drawing No.)

DF-A-301

※ 사인 : 양면형

주차 안내표지 _ 주차장 안내도

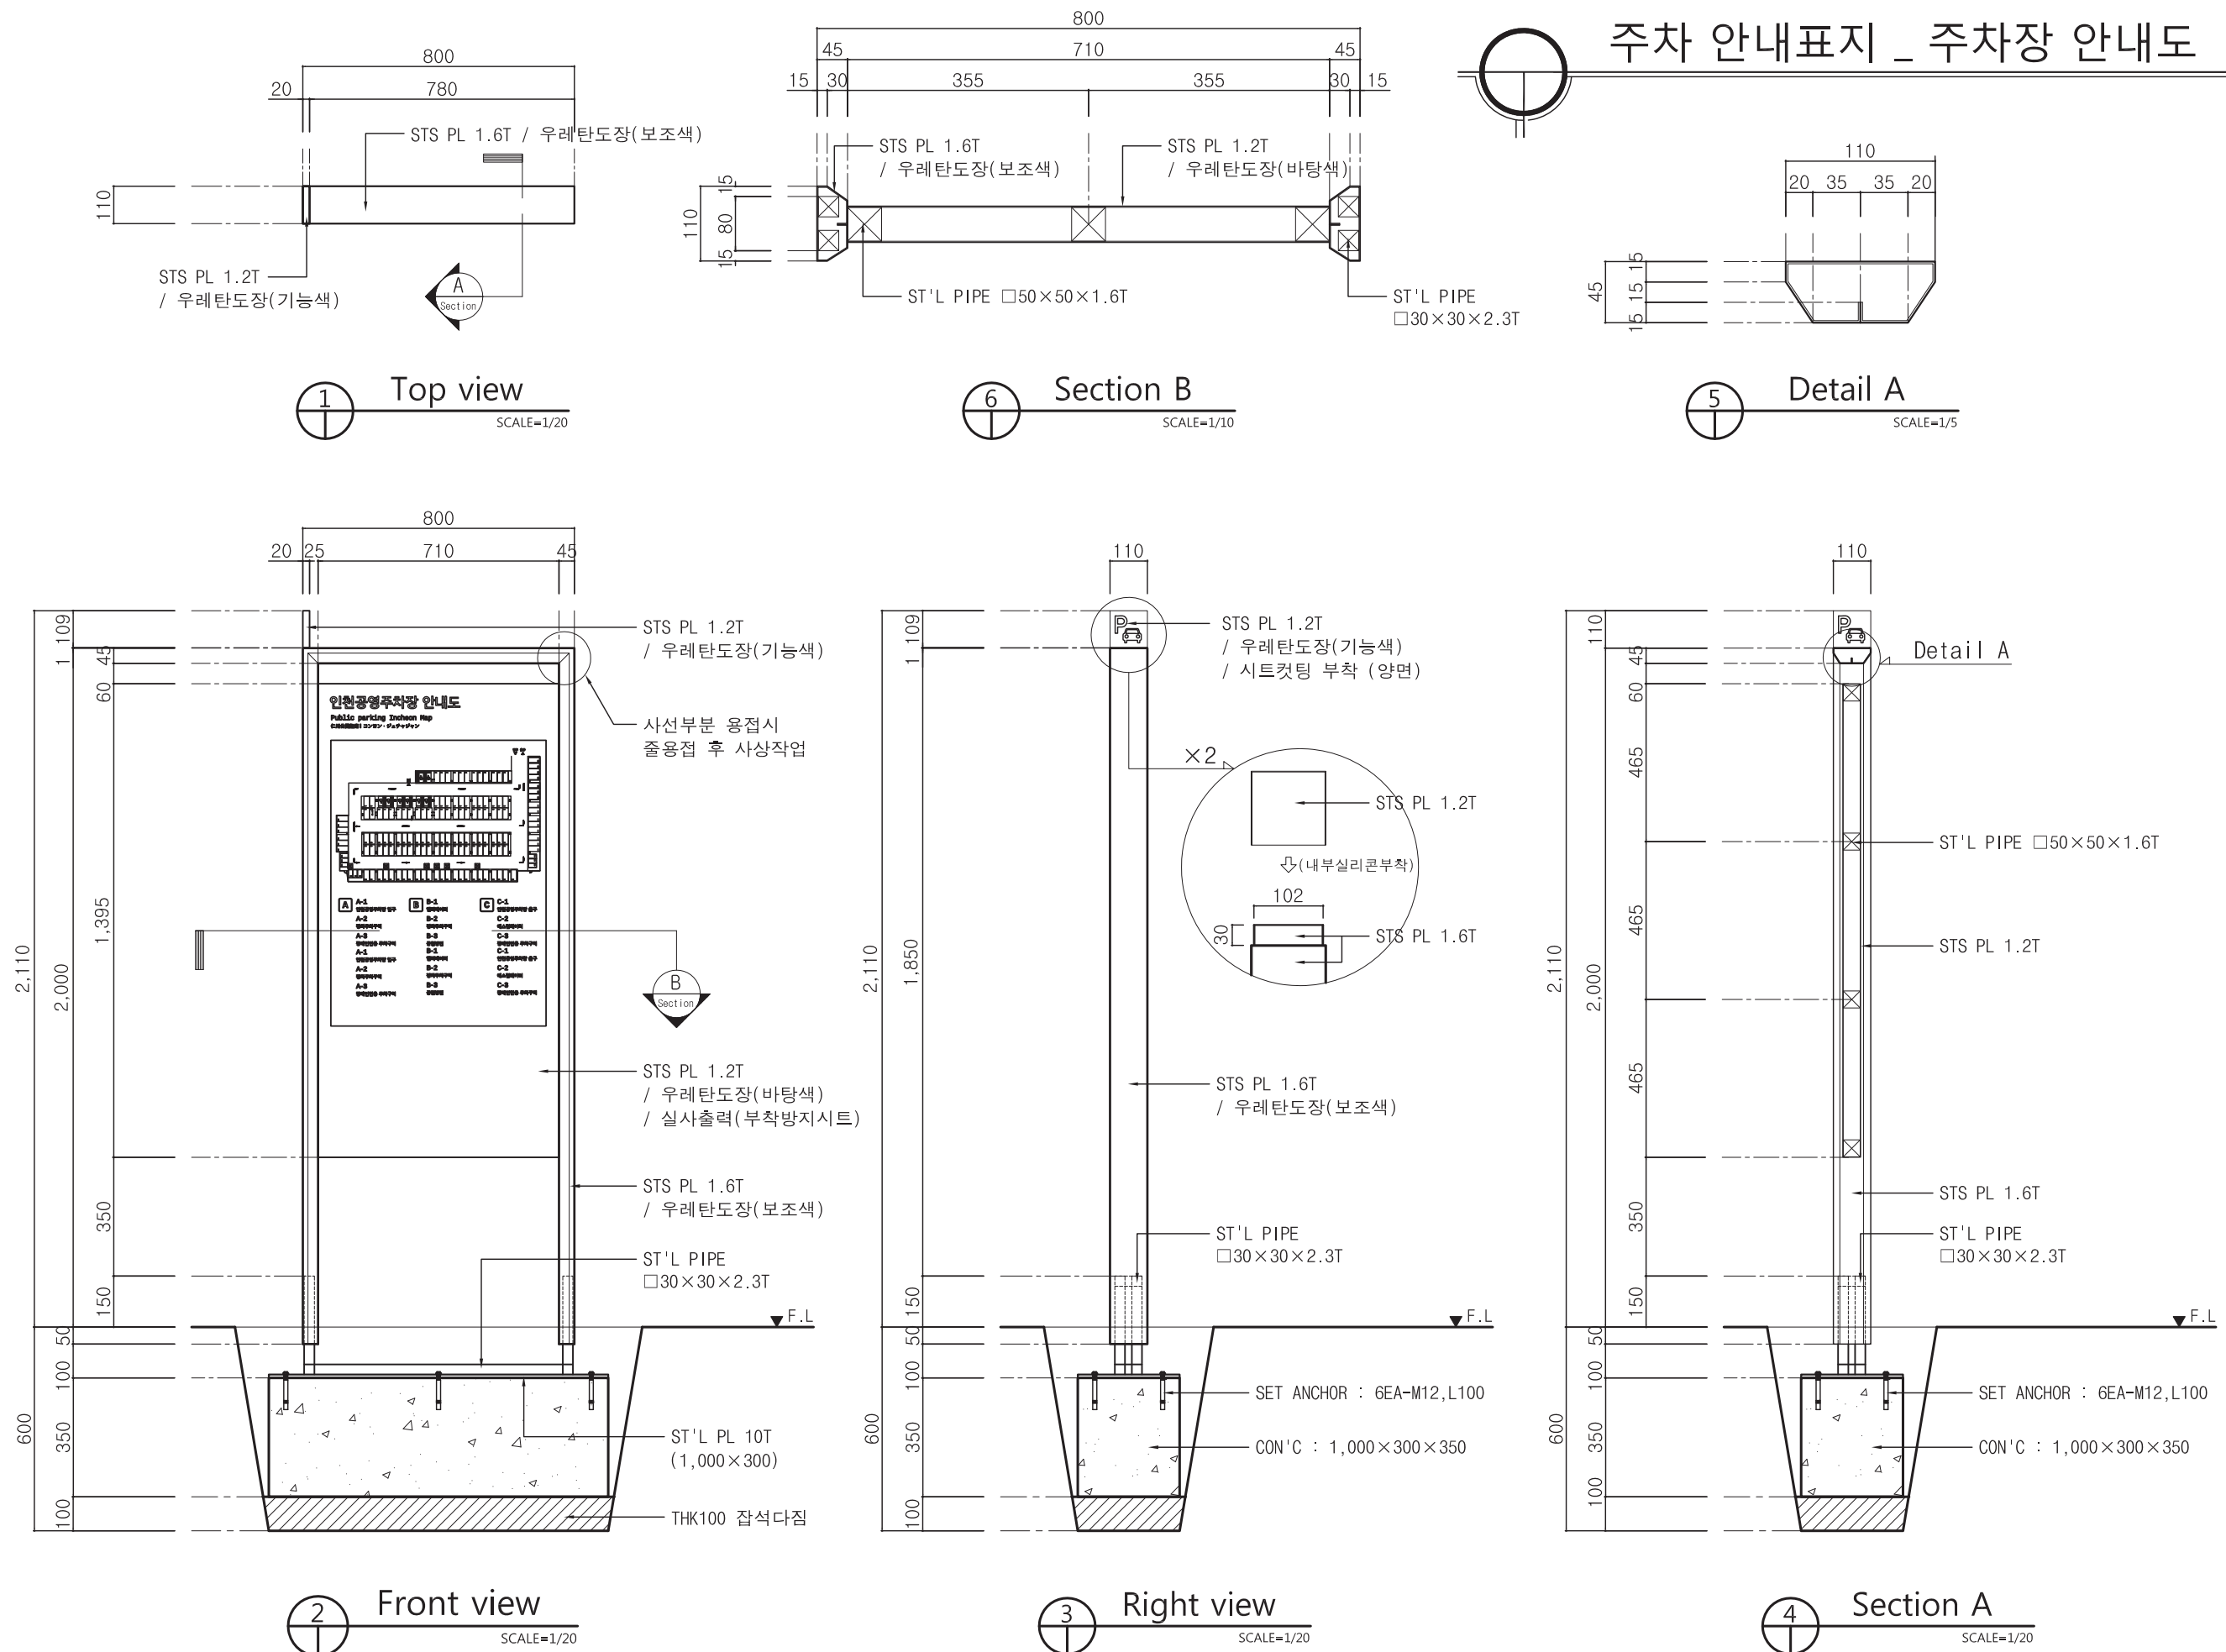

바 | 고 (Note)

※ 금속 면마감

① ST'L PLATE :
녹막이도장 2회후
지정색 우레탄도장

② ST'L PIPE :
녹막이도장 2회

③ STS PLATE : 지정색 우레탄도장

※ 결합용 볼트, 너트
스테인리스스틸 사용

※ 도장 지정색

바탕색 : PANTONE 425C
 보조색 : PANTONE 422C
 기능색 : PANTONE 2995C

공 사 명 (Project Title)

인천광역시 공공시설물
표준형 디자인 2차

도 면 명 (Drawing Title)

주차 안내표지
주차장 안내도

축적 (Scale)

1 : 20

날짜 (Date)

2015. 02.

승인 (Approved By)

검 토 (Checked By)

제 도 (Drawing By)

디 자 인 (Design By)

일련번호 (Sheet No.)


231

도면번호 (Drawing No.)


DF-A-302

※ 사인 : 양면형


주차 안내표지 _ 주차장 안내표지

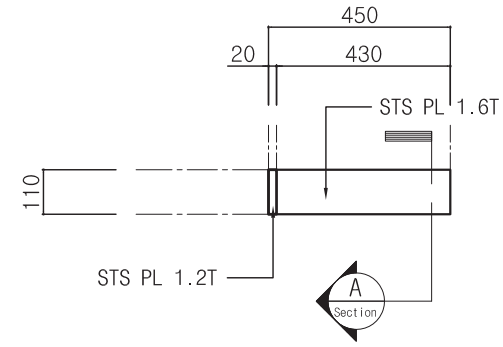


1 Top view
SCALE=1/20

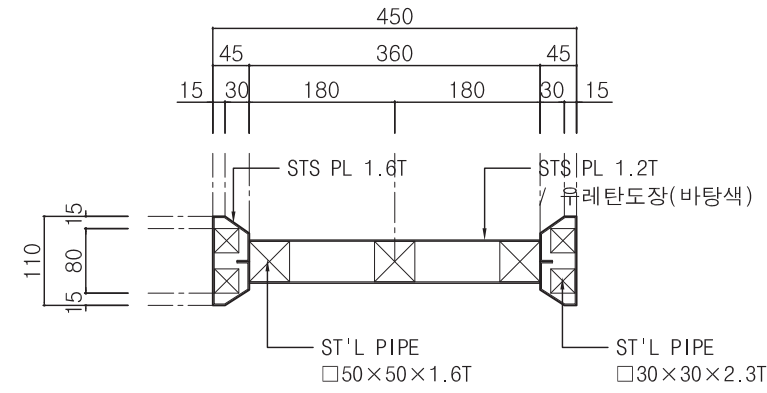


6 Section B
SCALE=1/10

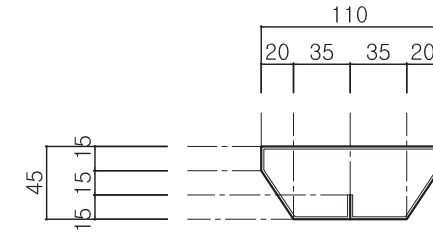


5 Detail A
SCALE=1/5

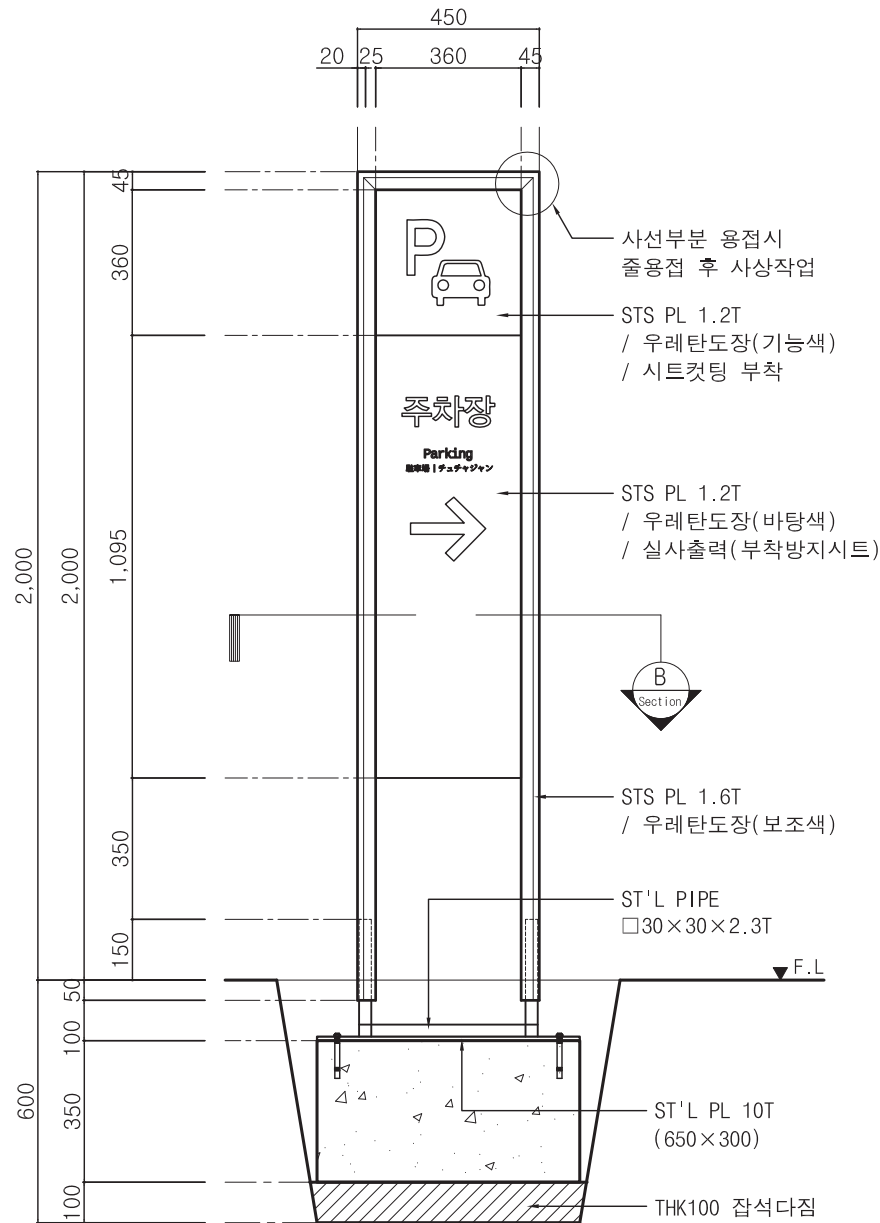

2 Front view
SCALE=1/20

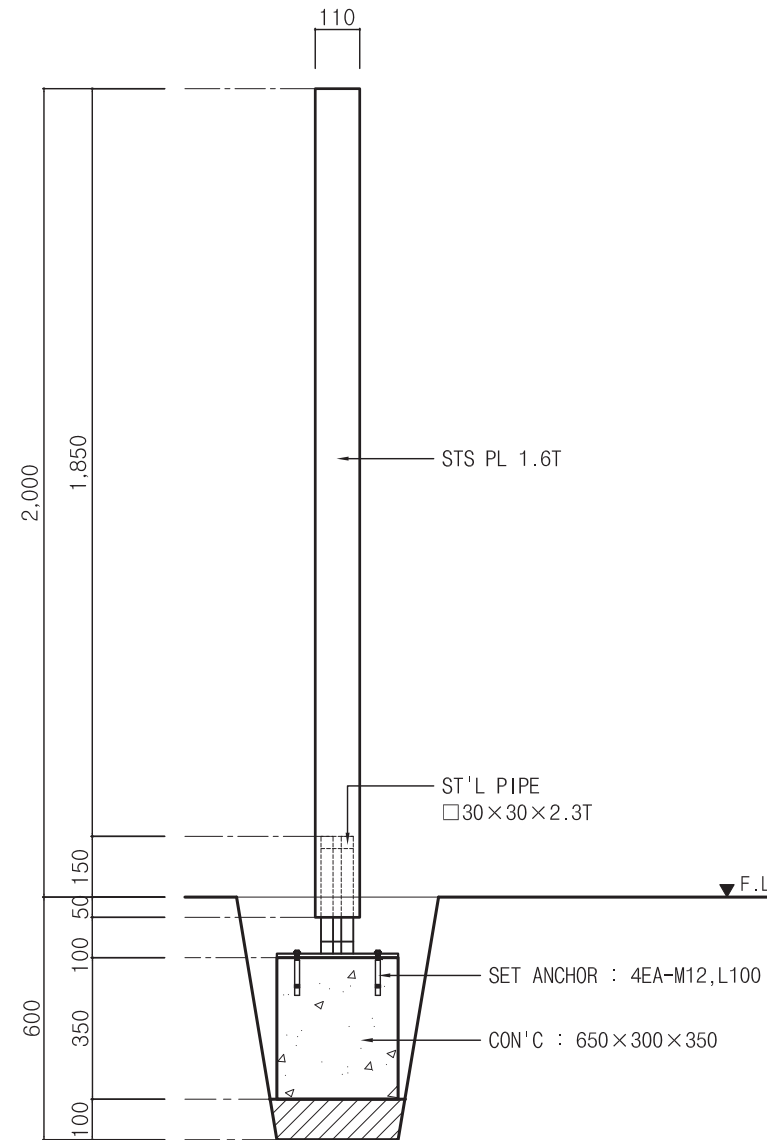

3 Right view
SCALE=1/20

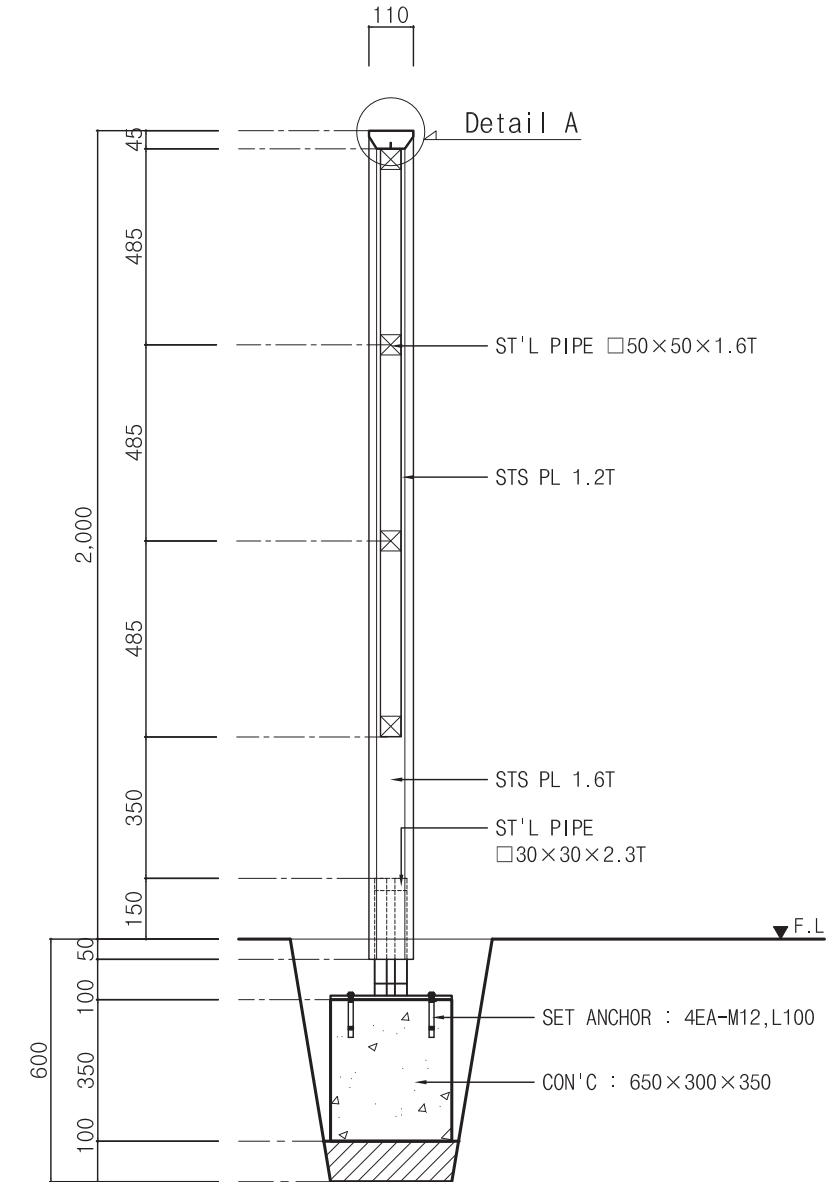

4 Section A
SCALE=1/20

비 고 (Note)

※ 금속 면마감

① ST'L PLATE :
녹막이도장 2회후
지정색 우레탄도장

② ST'L PIPE :
녹막이도장 2회

③ STS PLATE :
지정색 우레탄도장

※ 결합용 볼트, 너트
스테인리스스틸 사용

※ 도장 지정색

바탕색 : PANTONE 425C

보조색 : PANTONE 422C

기능색 : PANTONE 2995C

공 사 명 (Project Title)

인천광역시 공공시설물
표준형 디자인 2차

도 면 명 (Drawing Title)

주차 안내표지
주차장 안내표지

축 적 (Scale)

1 : 20

날 짜 (Date)

2015. 02.

승 인 (Approved By)

검 토 (Checked By)

제 도 (Drawing By)

디 자 인 (Design By)

일련번호 (Sheet No.)





232

도면번호 (Drawing No.)

DF-A-303


주차 안내표지 _ 주차장 안내표지

(단독지주형)


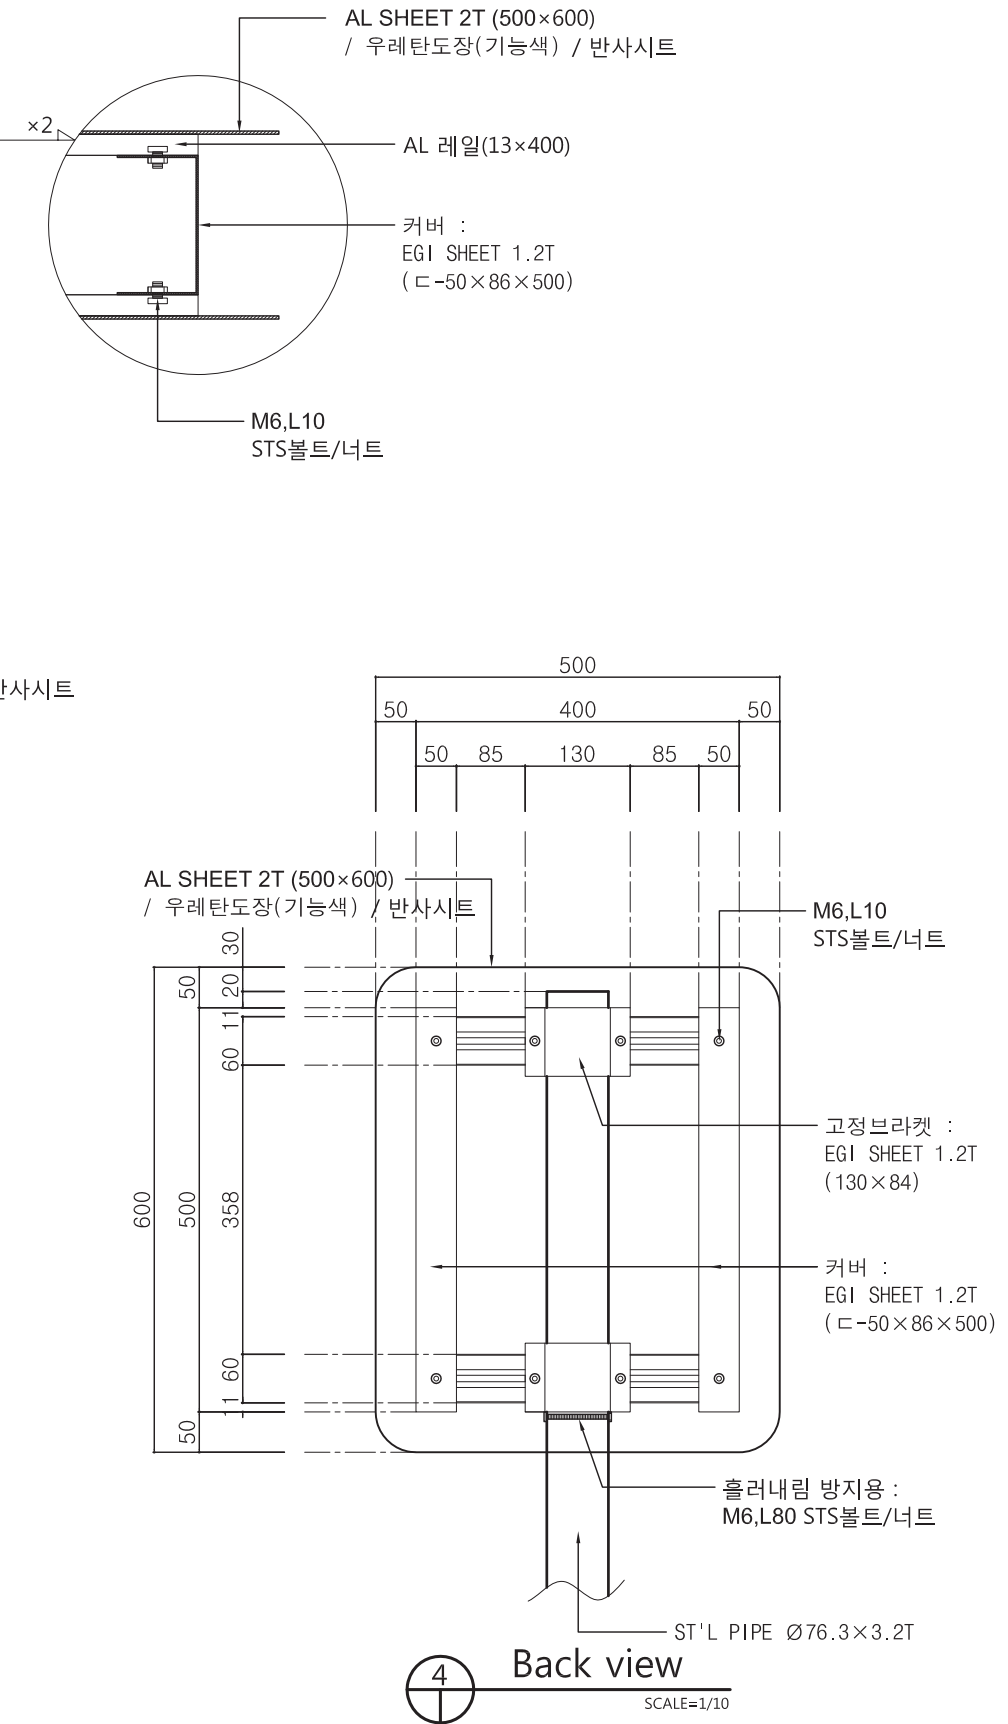
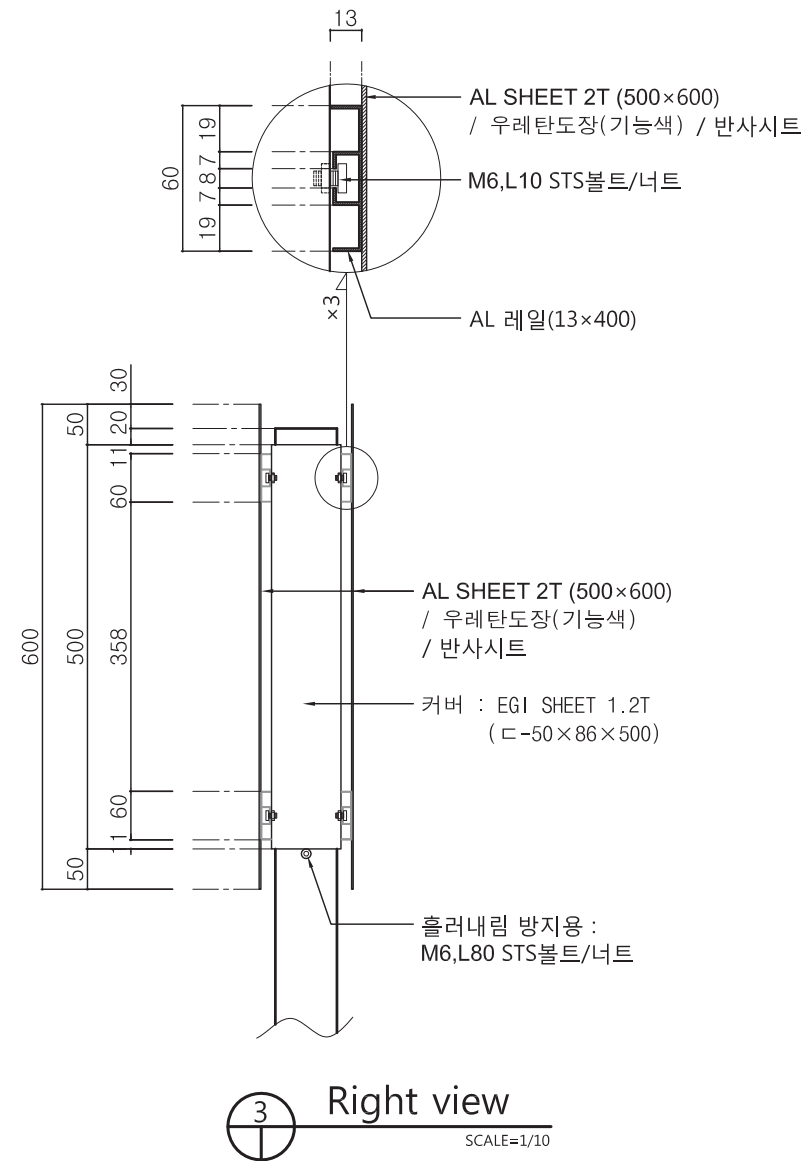
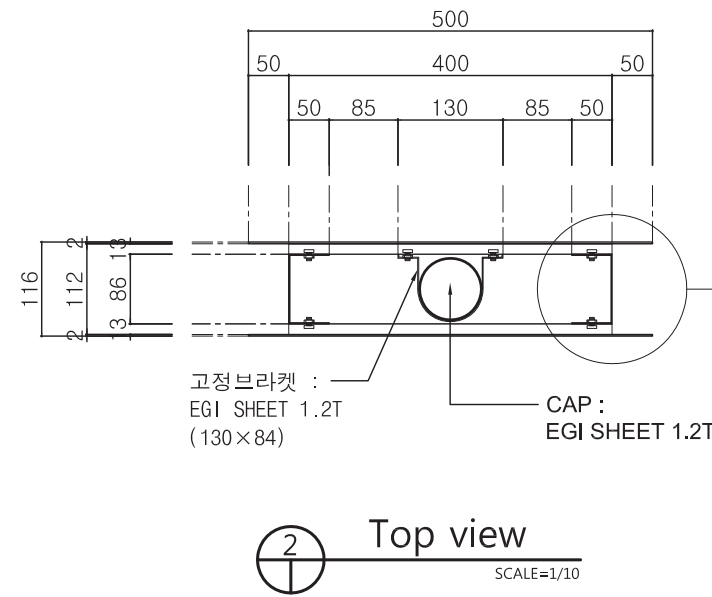
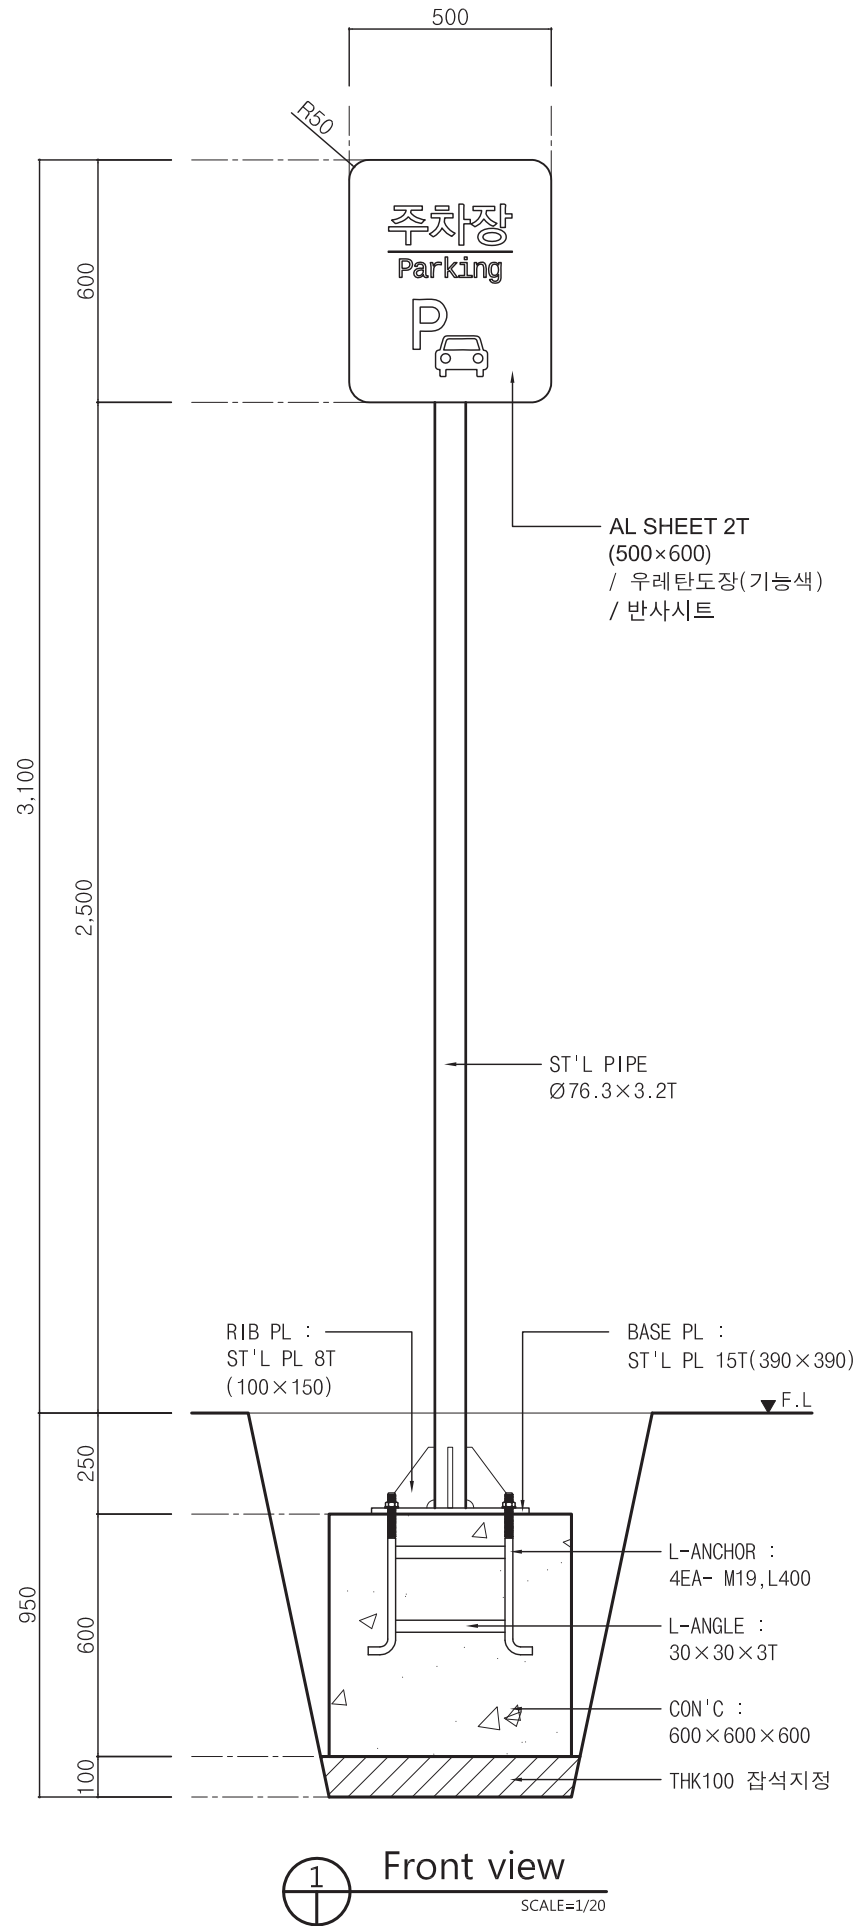


비 고 (Note)
※ 금속 면마감 ① ST'L PLATE, PIPE : 녹막이도장 2회후 지정색 우레탄도장 ② EGI SHEET : 지정색 우레탄도장 ③ AL SHEET : 지정색 우레탄도장 / 반사시트 (KS규격 도로표지판) ※ 결합용 볼트, 너트 스테인리스스틸 사용 ※ 도장 지정색 바탕색 : PANTONE 425C 기능색 : PANTONE 2995C
공 사 명 (Project Title)
인천광역시 공공시설물 표준형 디자인 2차
도 면 명 (Drawing Title)
주차 안내표지 주차장 안내표지 (단독지주형)
축 적 (Scale)
1 : 20
날 짜 (Date)
2015. 02.
승 인 (Approved By)
검 토 (Checked By)
제 도 (Drawing By)
디 자 인 (Design By)
일련번호 (Sheet No.)
233
도면번호 (Drawing No.)
DF-A-304

※ 사인 : 양면형

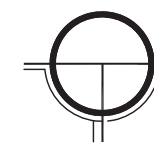

주차 안내표지 _ 주차장 안내표지 (지주부착형)

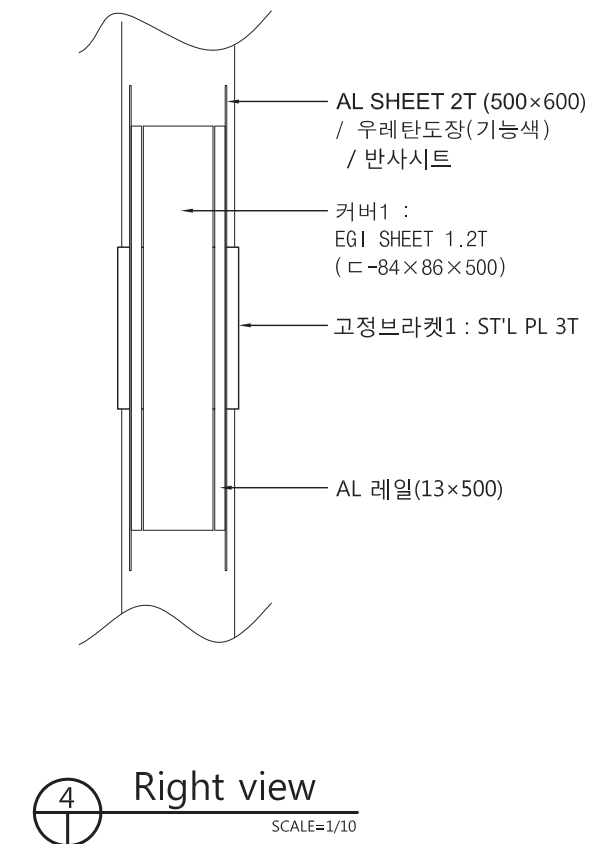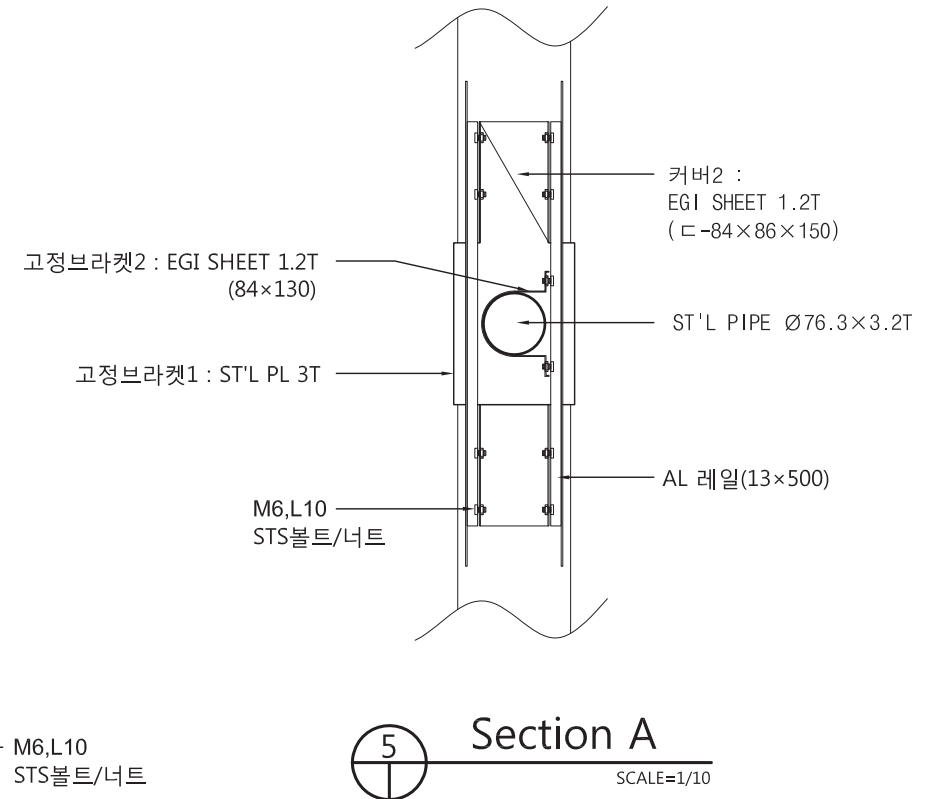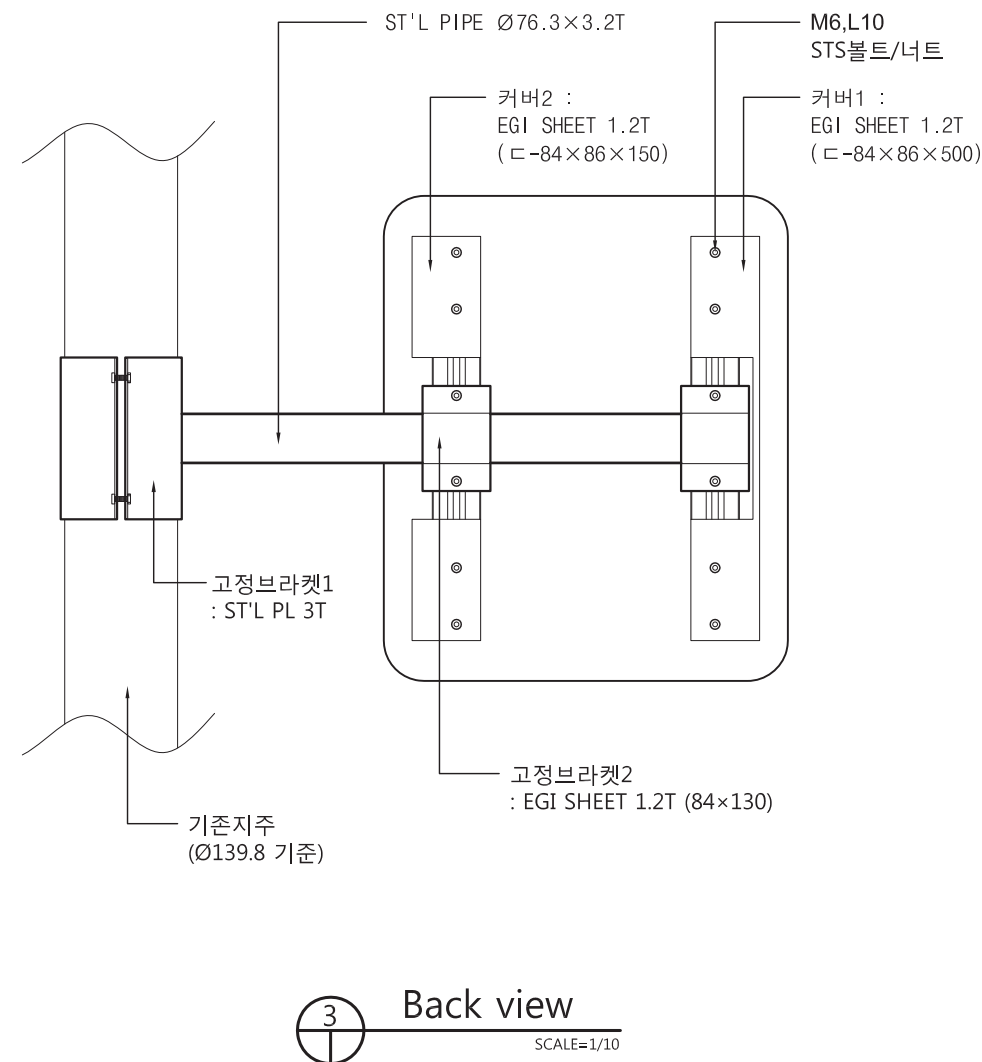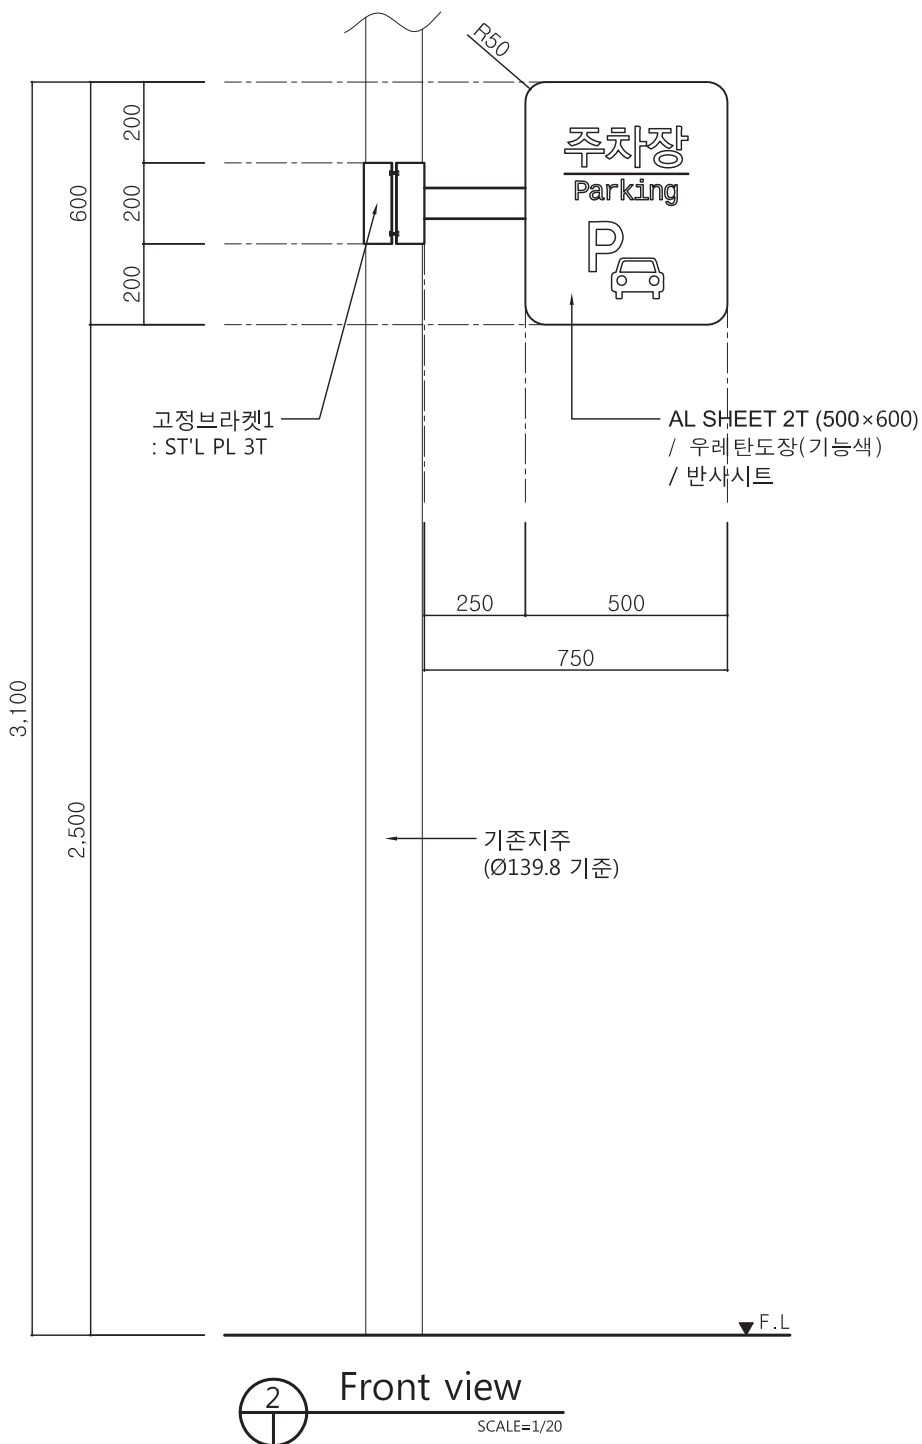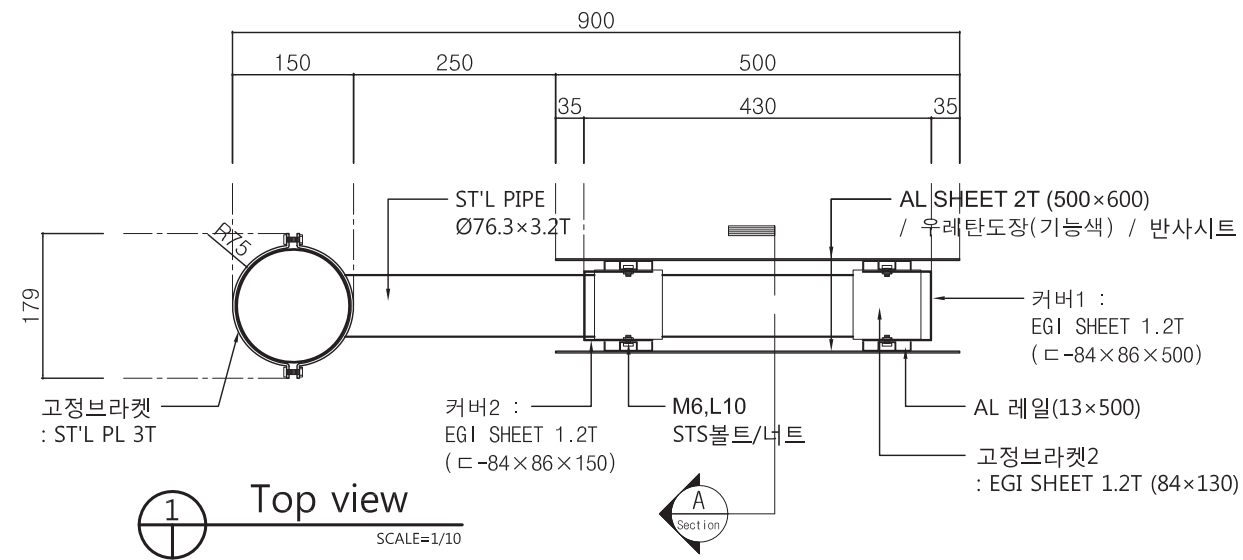

비 고 (Note)

※ 금속 면마감

① ST'L PLATE, PIPE :
녹막이도장 2회후
지정색 우레탄도장

② EGI SHEET :
지정색 우레탄도장

③ AL SHEET :
지정색 우레탄도장
/ 반사시트
(KS규격 도로표지판)

※ 결합용 볼트,너트
스테인리스스틸 사용

※ 도장 지정색

바탕색 : PANTONE 425C

기능색 : PANTONE 2995C

공 사 명 (Project Title)

인천광역시 공공시설물
표준형 디자인 2차

도 면 명 (Drawing Title)

주차 안내표지
주차장 안내표지
(지주부착형)

축 적 (Scale)

1 : 20

날 짜 (Date)

2015. 02.

승 인 (Approved By)

검 토 (Checked By)

제 도 (Drawing By)

디 자 인 (Design By)

일련번호 (Sheet No.)

234

도면번호 (Drawing No.)

DF-A-305