

인천광역시 표준디자인 재정비개발


실시설계도

3. 택시승차대






인천광역시 표준디자인
재정비개발 실시설계도

택시승차대



(유지품목)

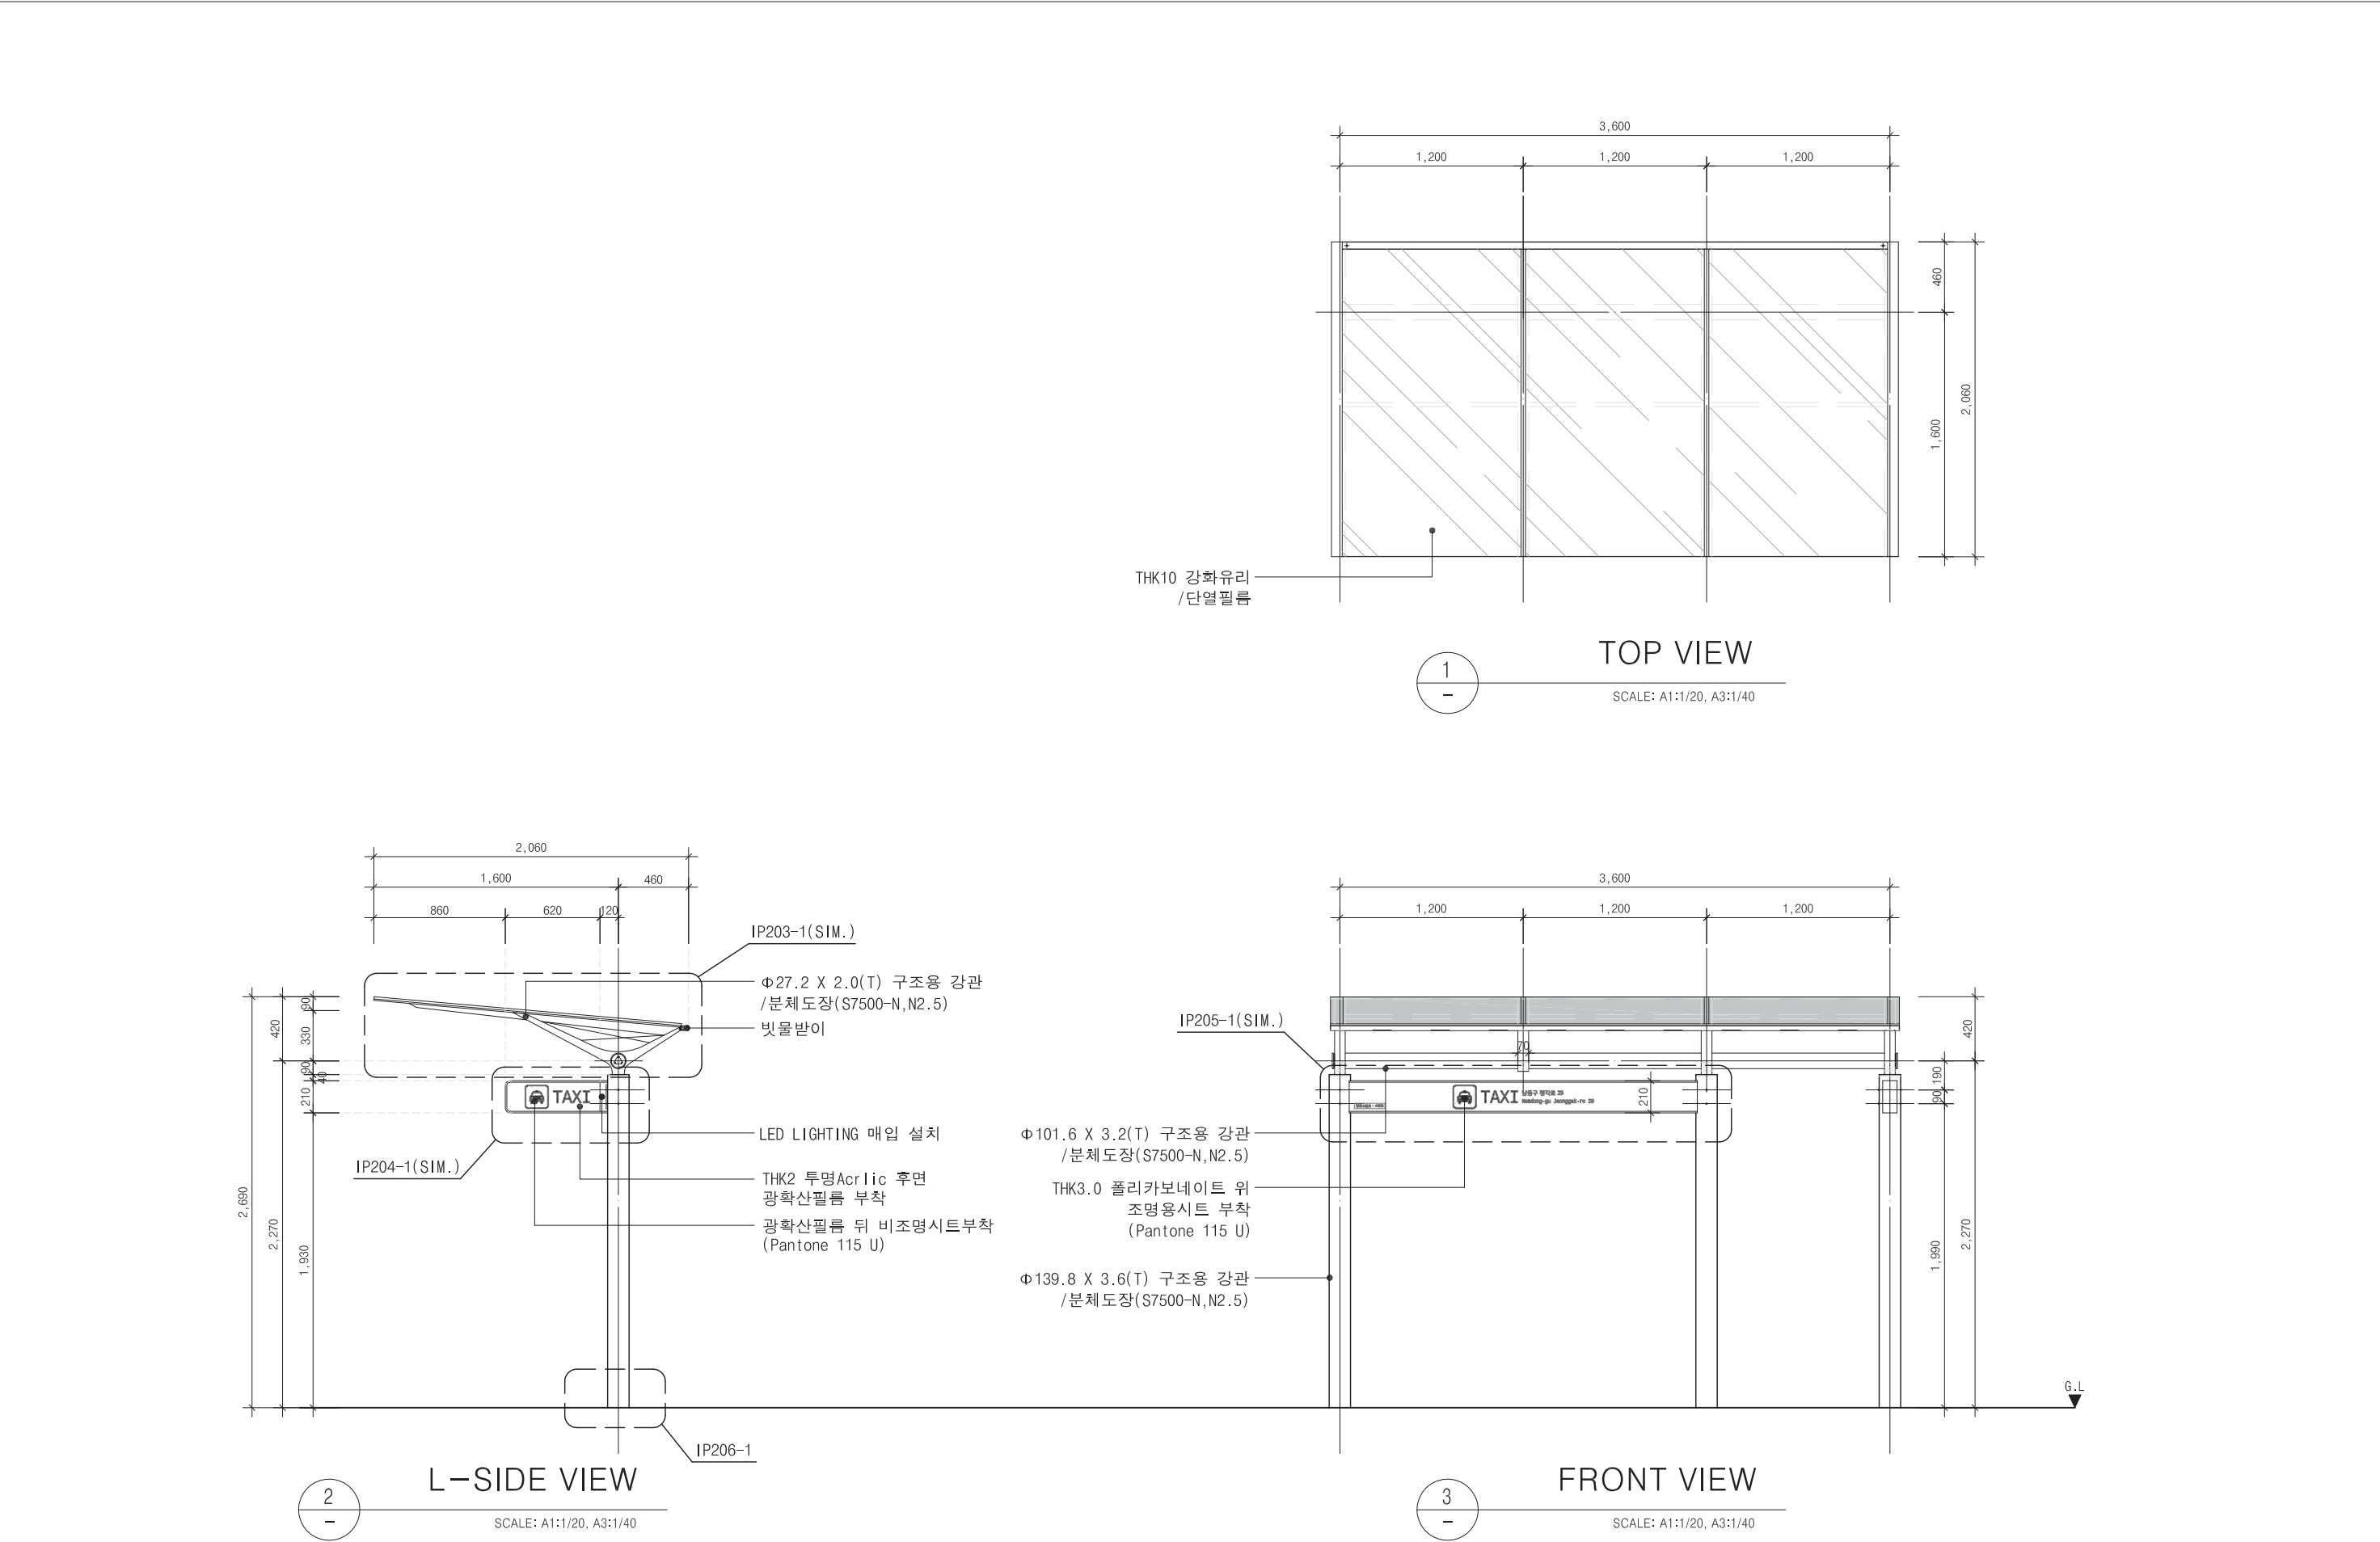

Project Title	Notes	Revisions			aooy Drawing Title 택시승차대 (슬림형) SHEET NO. 029	Tel.: 02 567 4916 Fax.: 02 3288 9773	
인천광역시 공공시설물 표준디자인 안	*본 시설물은 풍하중 30m/s 기준으로 설계되어있음. 현장시공시 풍하중이 고려된 구조 검토를 받고, 감독관에게 제출 및 승인에 따라 검토된 규격으로 현장 설치	Rev.	Description	Date		Drawn by 이태경	Revision
						Approved by 이경환	
						Scale A1: 1/20, A3: 1/40	
						Dwg. No. IP-202	
						Revision	

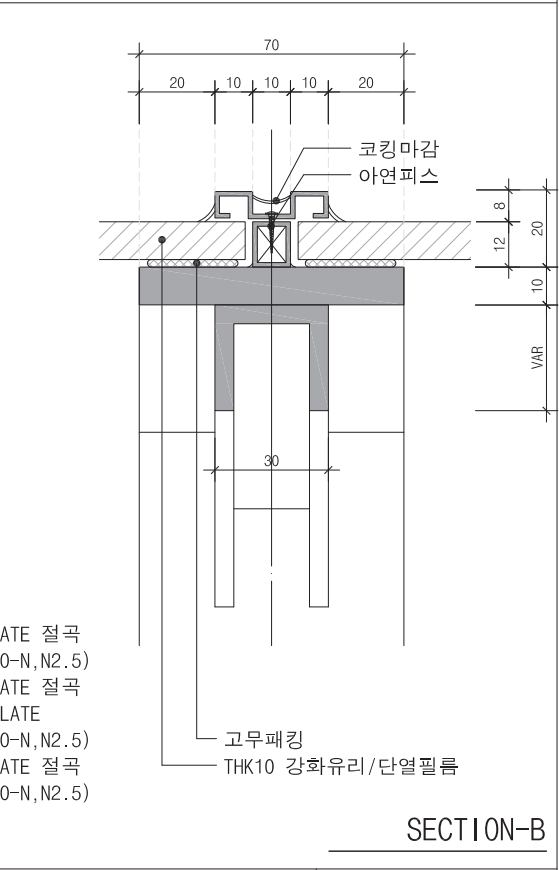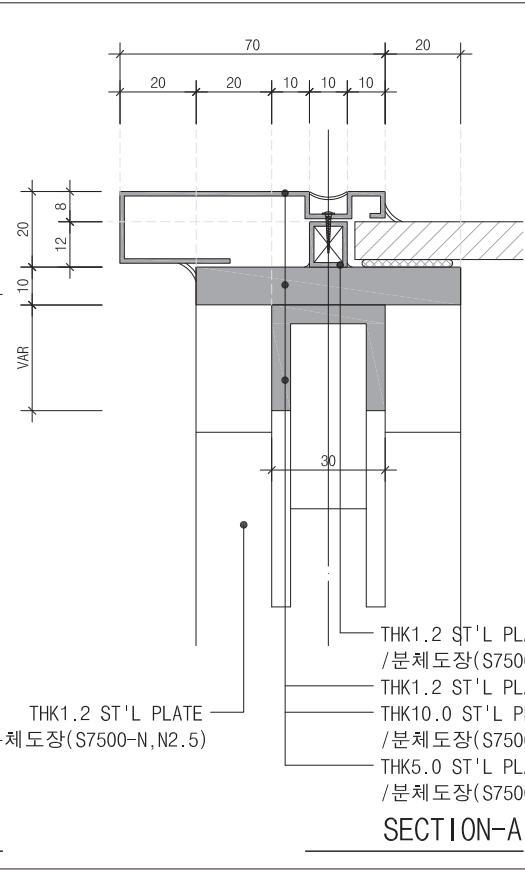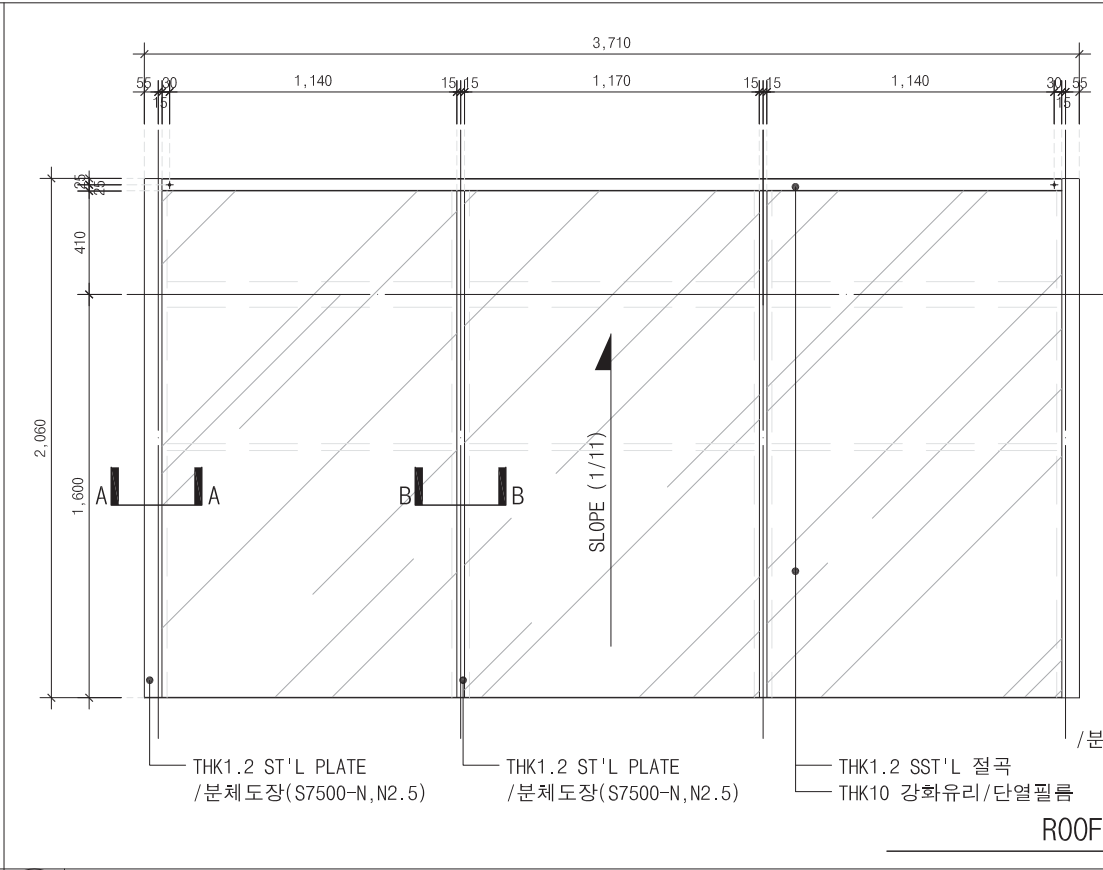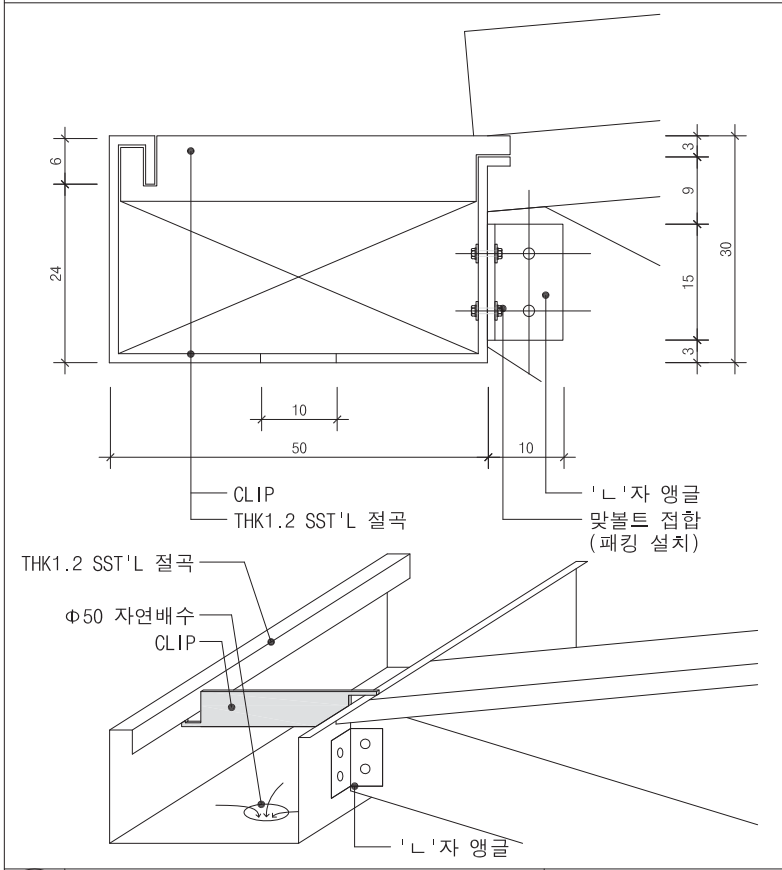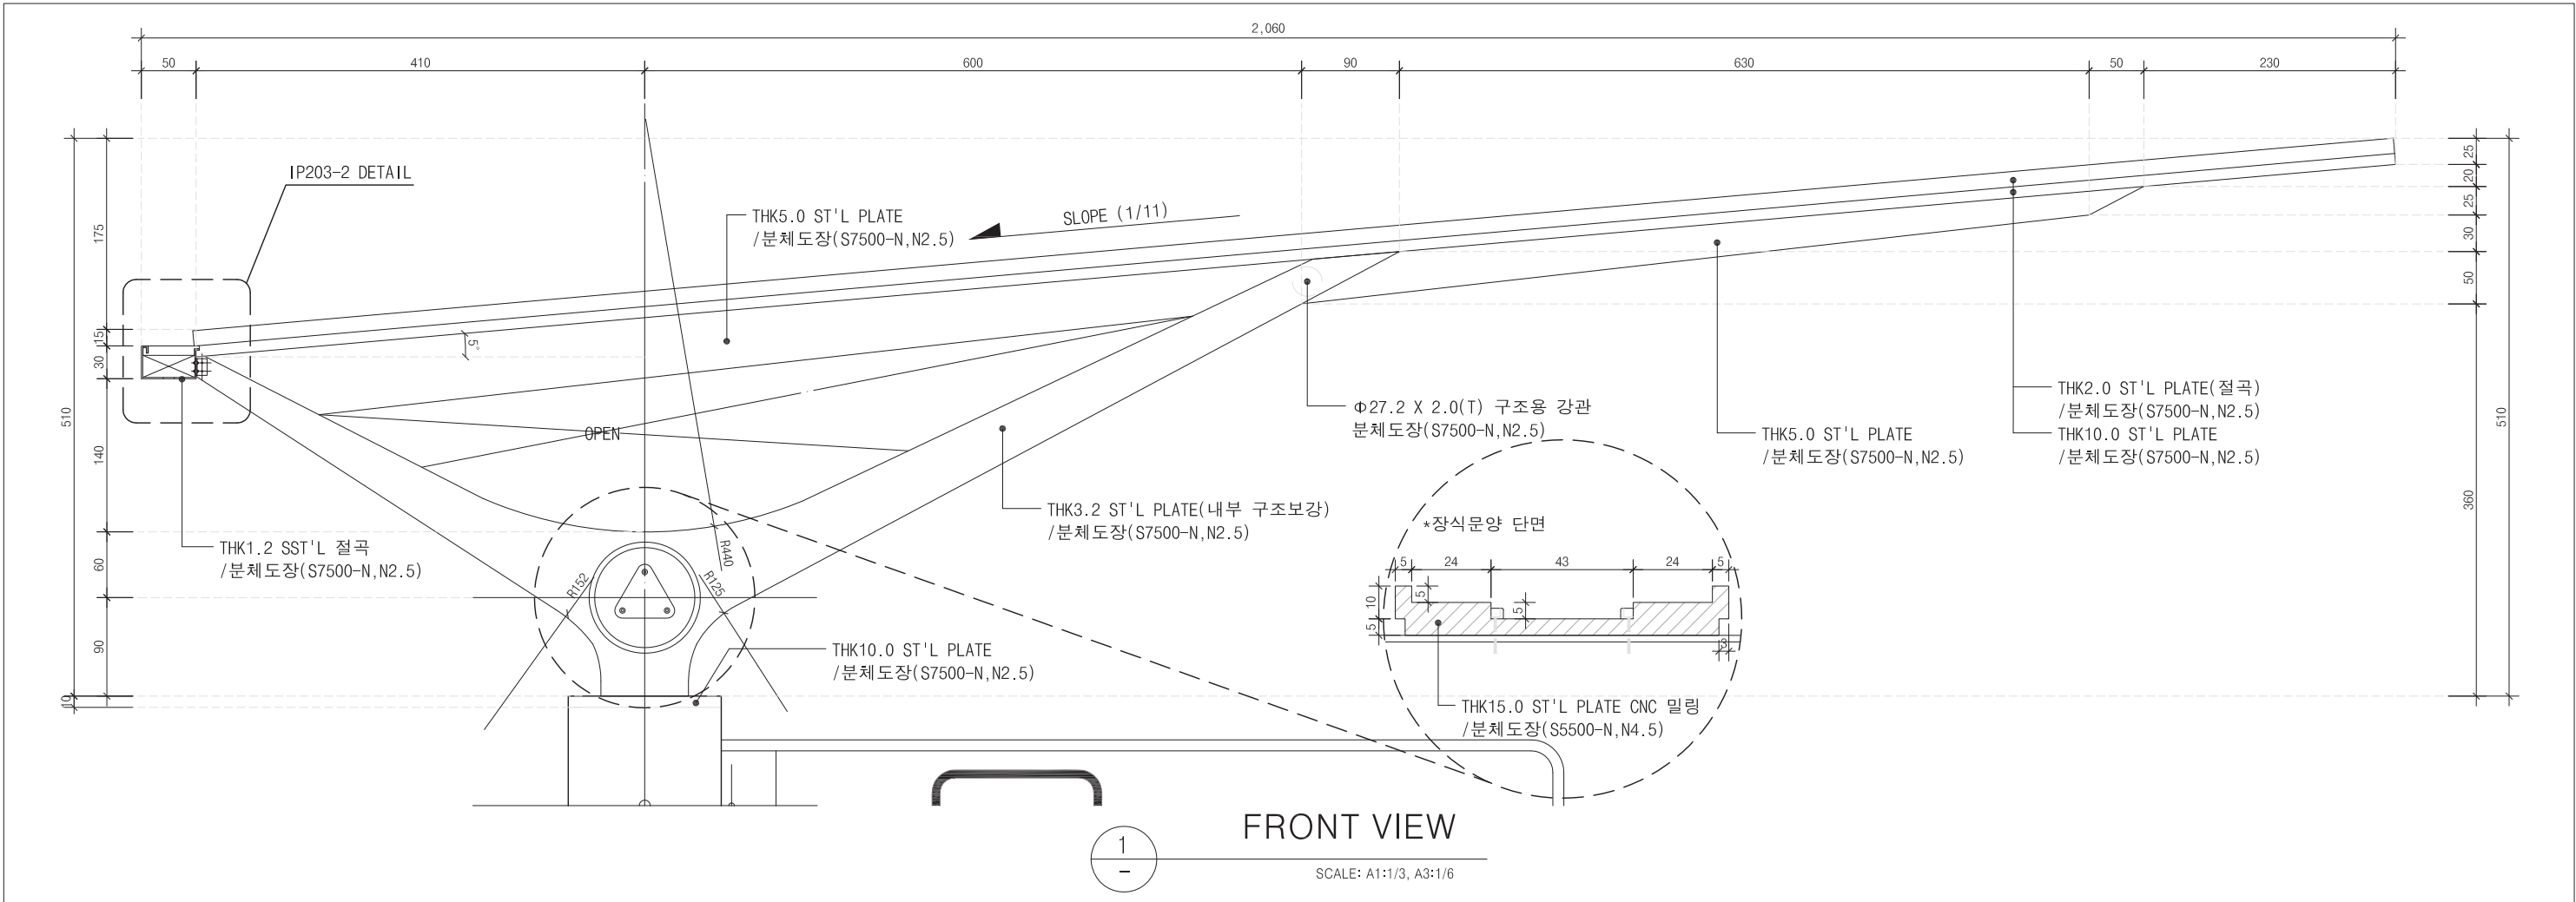


2	빗물받이상세도	SCALE: NONE	3	지붕받침상세도	SCALE: NONE
Project Title		Notes		Revisions	
인천광역시 공공시설물 표준디자인 안		*본 시설물은 풍하중 30m/s 기준으로 설계되어있음. 현장시공시 풍하중이 고려된 구조 검토를 받고, 감독관에게 제출 및 승인에 따라 검토된 규격으로 현장 설치		Rev.	Description
				aoy Tel: 02 567 4916 Fax.: 02 3288 9773 Drawn by 이태경 Approved by 이경환 Scale A1: 1/3, A3: 1/6 Date Dwg. No. IP-203 Revision	
				Drawing Title 택시승차대 상세도-1 SHEET NO. 030	

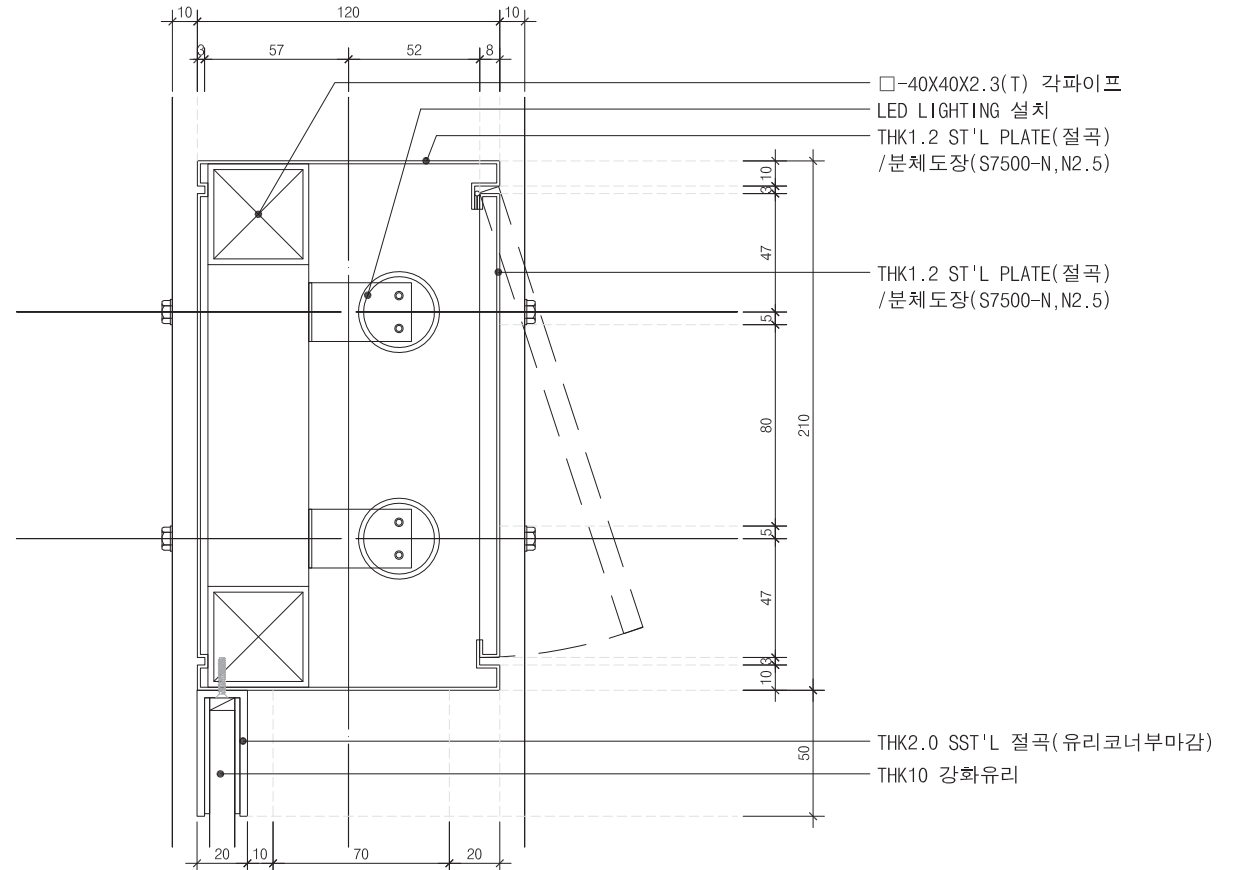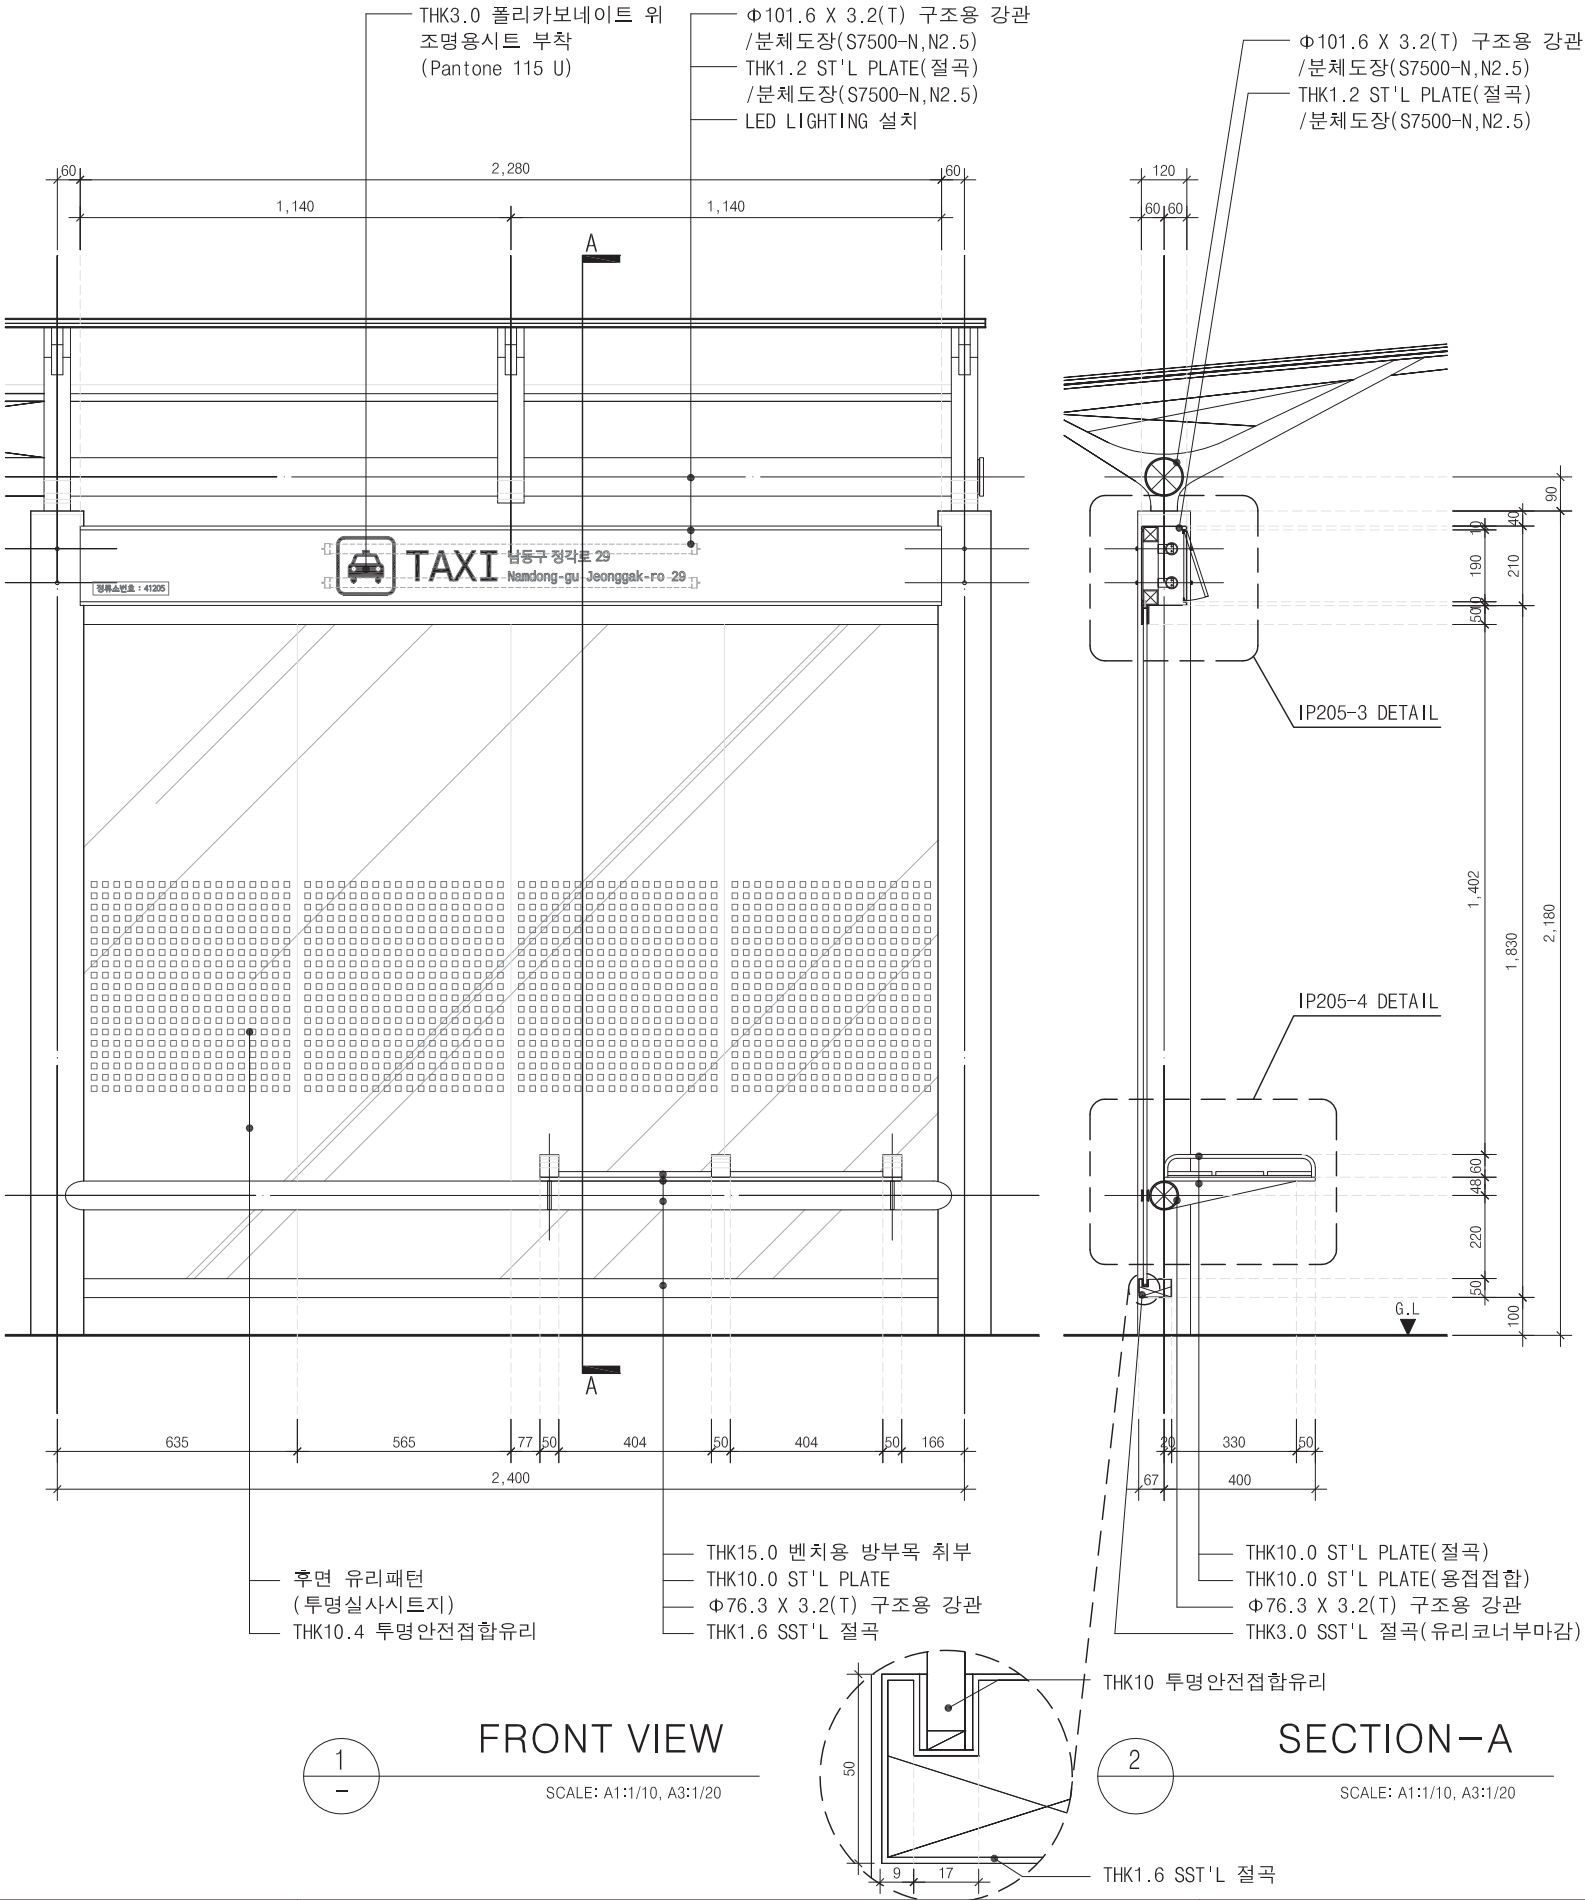

3 정면 사인 부착부 상세도

SCALE: NONE

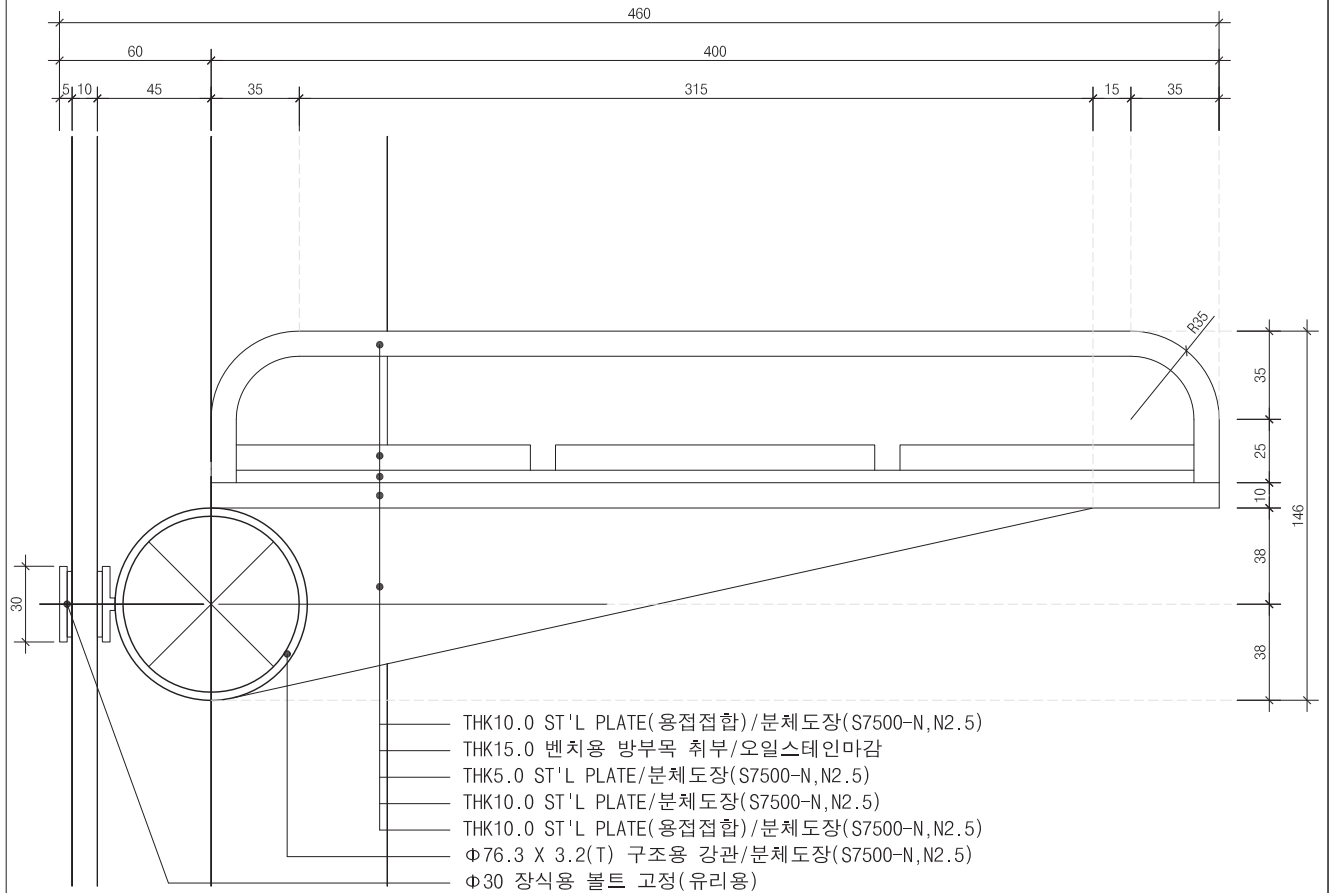


4 벤치 상세도

SCALE: NONE

Project Title	Notes	Revisions			 Drawing Title 택시승차대 상세도-3 SHEET NO. 032	Tel: 02 567 4916 Fax: 02 3288 9773 Drawn by 이태경 Approved by 이경환 Scale A1: 1/10, A3: 1/20 Date Dwg. No. IP-205 Revision
인천광역시 공공시설물 표준디자인 안	*본 시설물은 풍하중 30m/s 기준으로 설계되어있음. 현장시공시 풍하중이 고려된 구조 검토를 받고, 감독관에게 제출 및 승인에 따라 검토된 규격으로 현장 설치	Rev.	Description	Date		

*본 기초부는 현장여건 및 상황 등에 따라
변동이 있을 수 있으므로 시공자는
제작, 설치시감독관의 승인을 받아야 함.

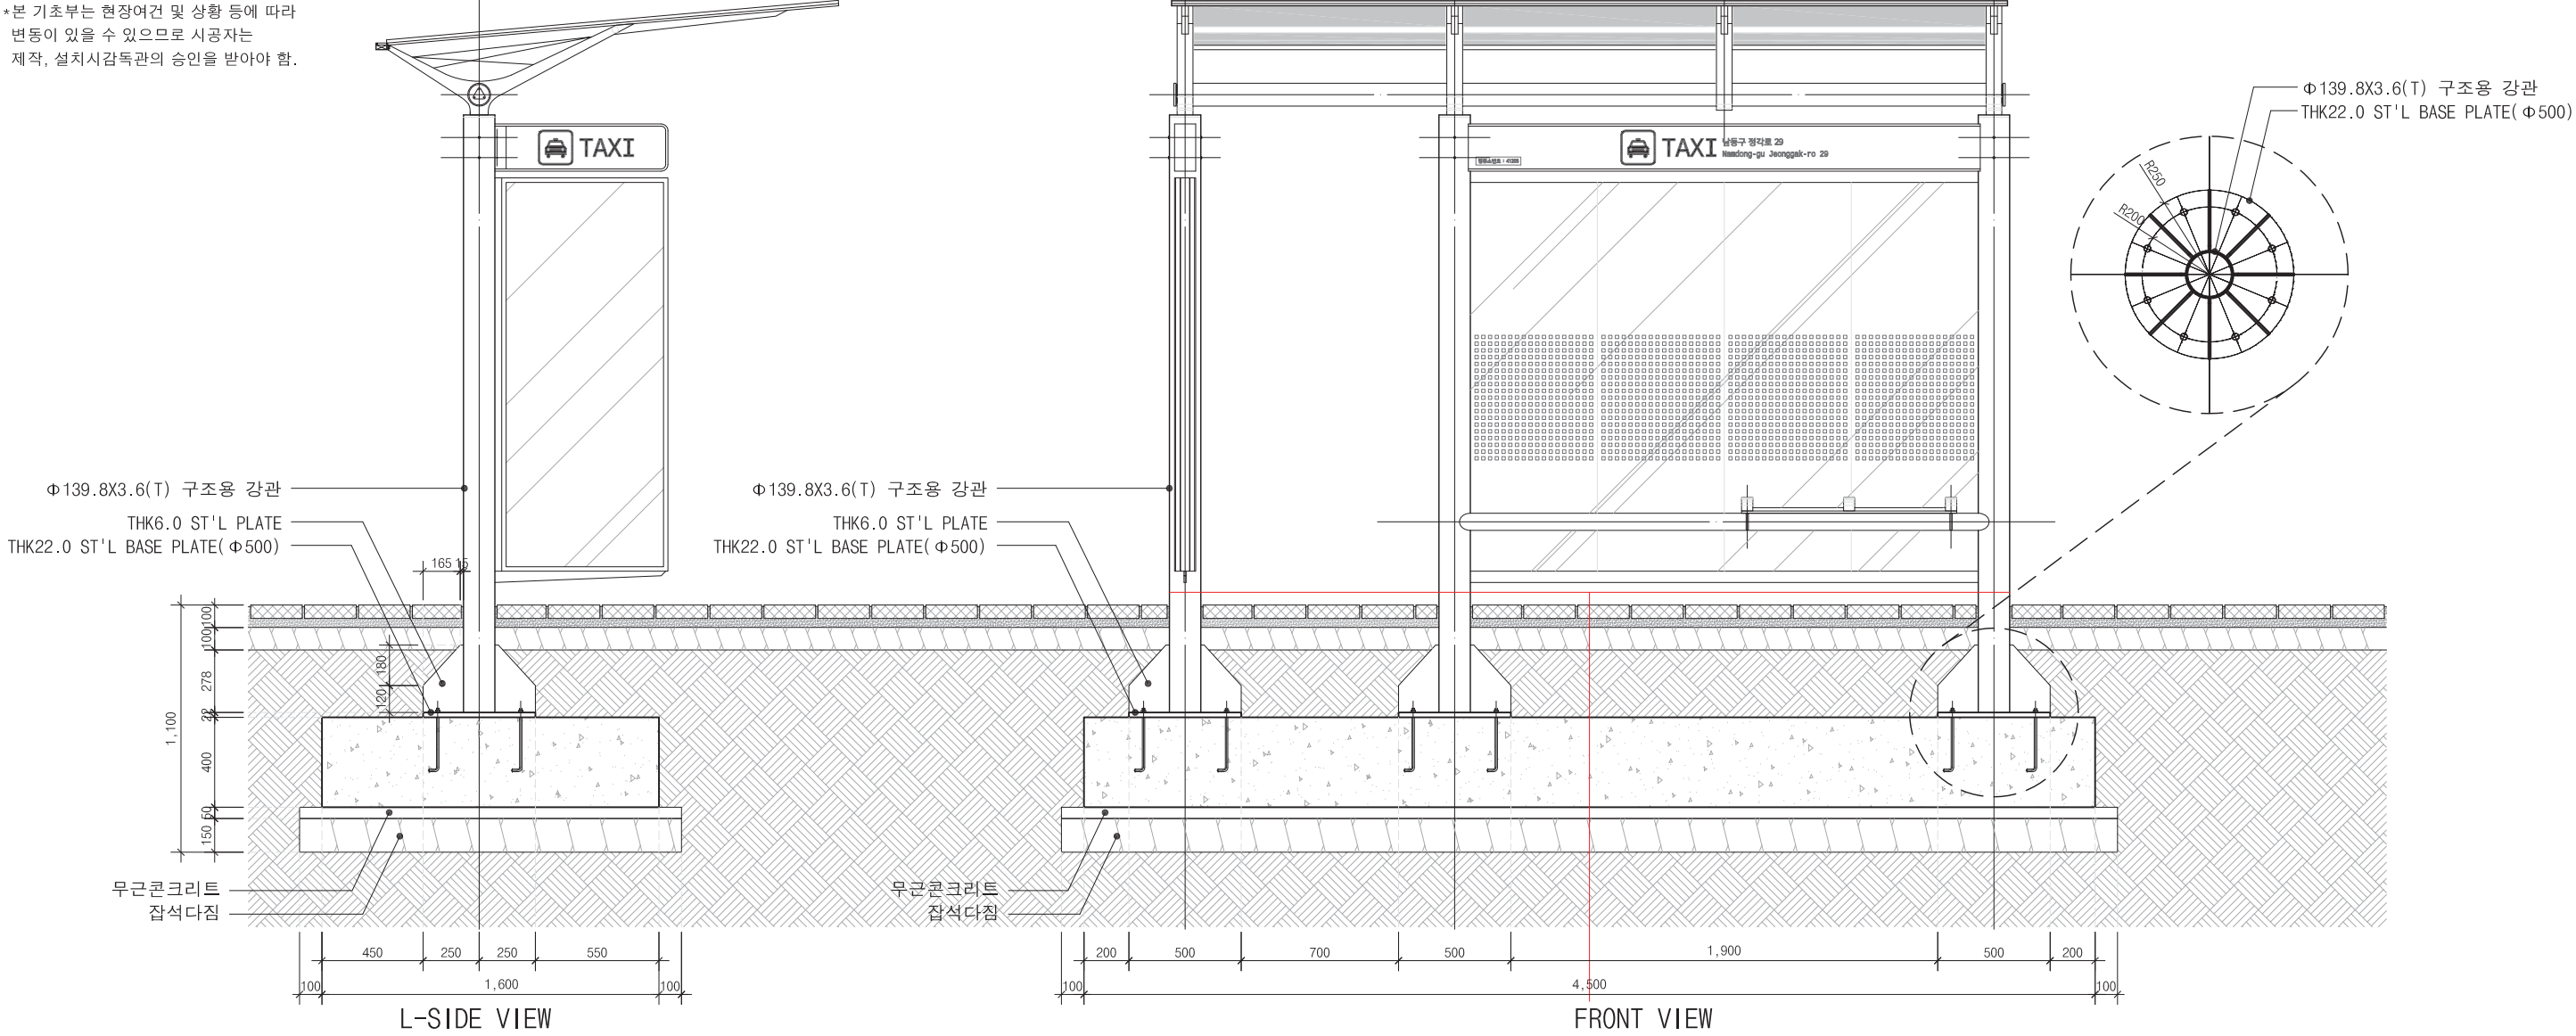

1

택시승차대 독립기초콘크리트 상세도

SCALE: NONE

Project Title	Notes	Revisions			aoY Drawing Title 택시승차대 독립기초콘크리트 상세도 SHEET NO. 033
인천광역시 공공시설물 표준디자인 안	*본 기초부는 풍하중 30m/s 기준으로 설계되어있고, 현장 여건 및 상황에 따라 기초부의 사이즈가 변경가능함. 단, 풍하중이 고려된 구조검토를 받고, 감독관에게 제출 및 승인에 따라 검토된 규격으로 현장설치.	Rev.	Description	Date	
Tel.: 02 567 4916 Fax.: 02 3288 9773 Drawn by 이태경 Approved by 이경환 Scale NONE					