인천광역시 표준디자인 재정비개발

실시설계도

8. 공공시각매체 [관광]

인천광역시

인천광역시 표준디자인
재정비개발 실시설계도

공공시각매체 – 관광

(유지품목)

관광 안내표지

시티투어 버스
매표소 안내

관광안내소
안내표지

관광안내표지

관광안내도

※ 사인 : 양면형

관광안내표지 _ 시티투어 버스 매표소 안내

평,입면도

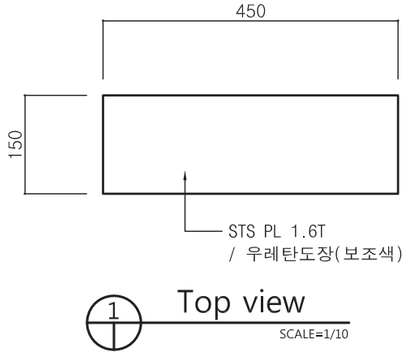

① Top view
SCALE=1/10

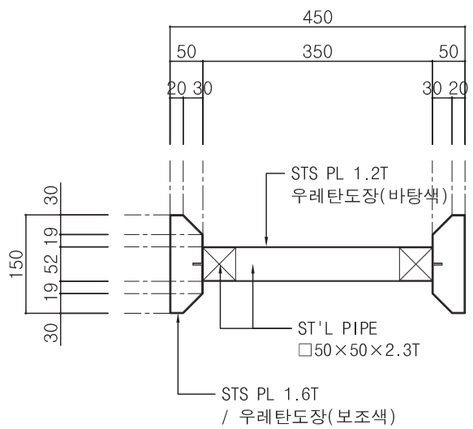

② Section A
SCALE=1/10

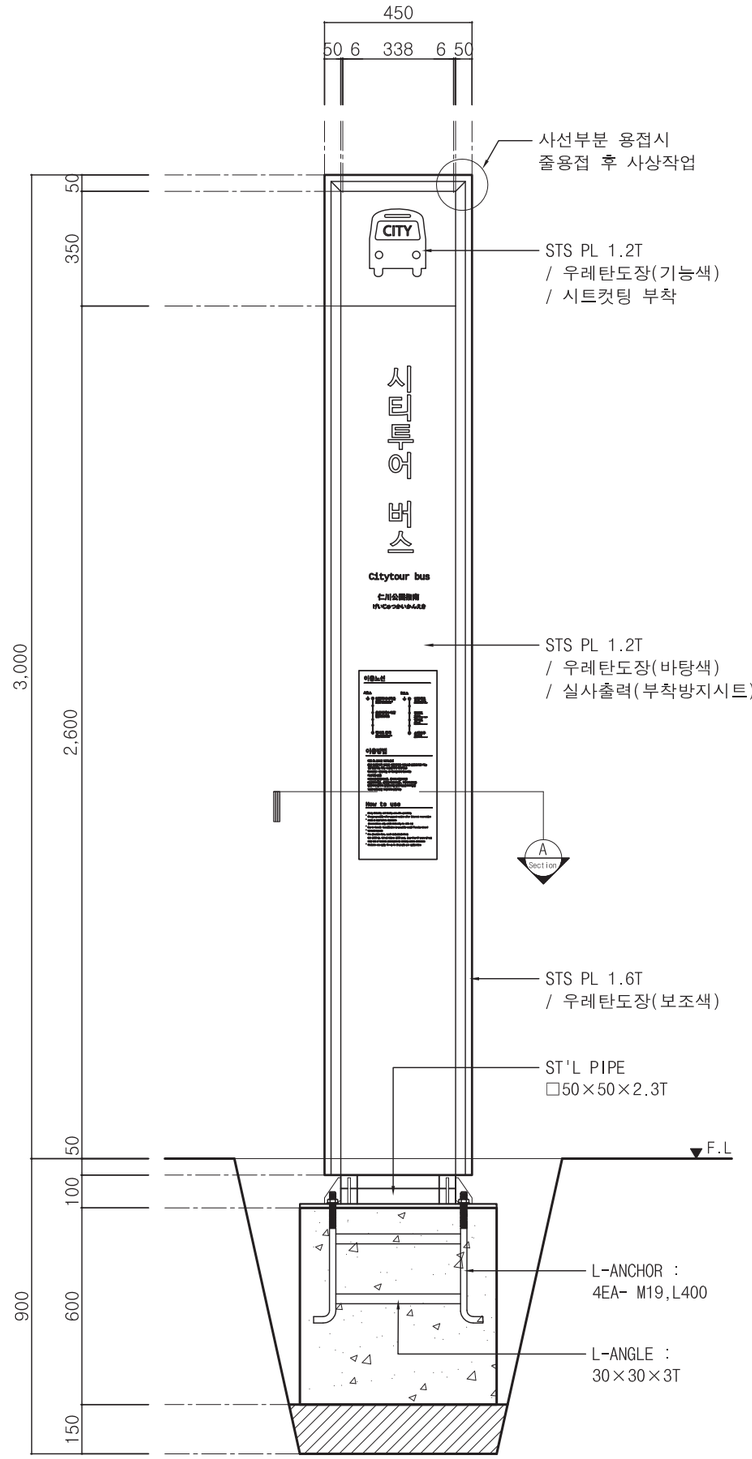

③ Front view
SCALE=1/20

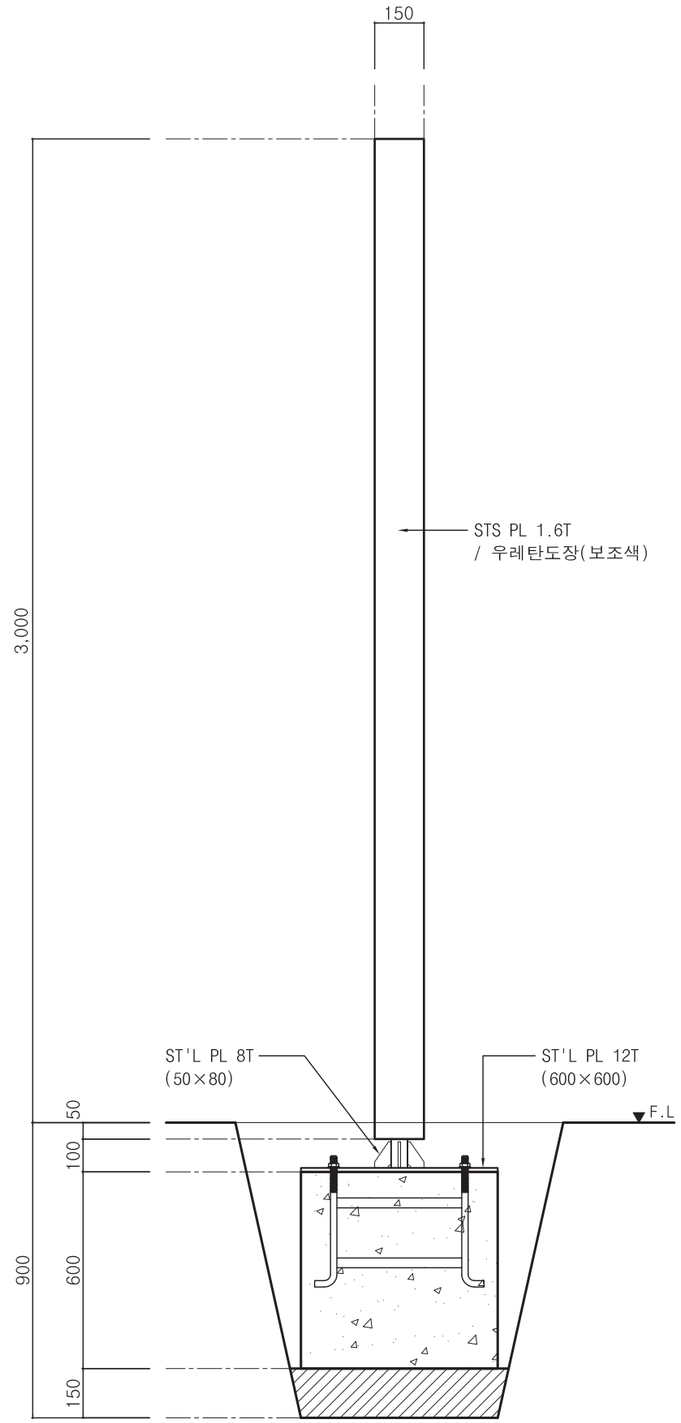

④ Right view
SCALE=1/20

비 고 (Note)

※ 금속 면마감

① ST'L PLATE :
녹막이도장 2회후
지정색 우레탄도장

② ST'L PIPE :
녹막이도장 2회

③ STS PLATE :
지정색 우레탄도장

※ 결합용 볼트,너트
스테인리스스틸 사용

※ 도장 지정색
바탕색:PANTONE 425C
보조색:PANTONE 422C
기능색:PANTONE 138C

공 사 명 (Project Title)	인천광역시 공공시설물 표준형 디자인 2차
도 면 명 (Drawing Title)	관광안내표지 시티투어 버스 매표소 안내 평,입면도
축 적 (Scale)	1 : 20
날 짜 (Date)	2015. 02.
승 인 (Approved By)	
검 토 (Checked By)	
제 도 (Drawing By)	
디 자 인 (Design By)	
일련번호 (Sheet No.)	222
도면번호 (Drawing No.)	DF-A-501

※ 사인 : 양면형

관광안내표지 _ 시티투어 버스 매표소 안내

단면도

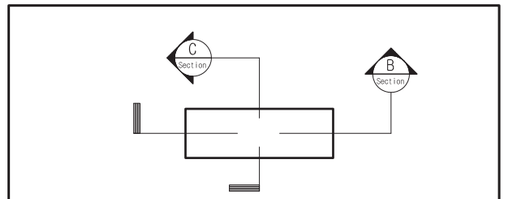

< KEY MAP>

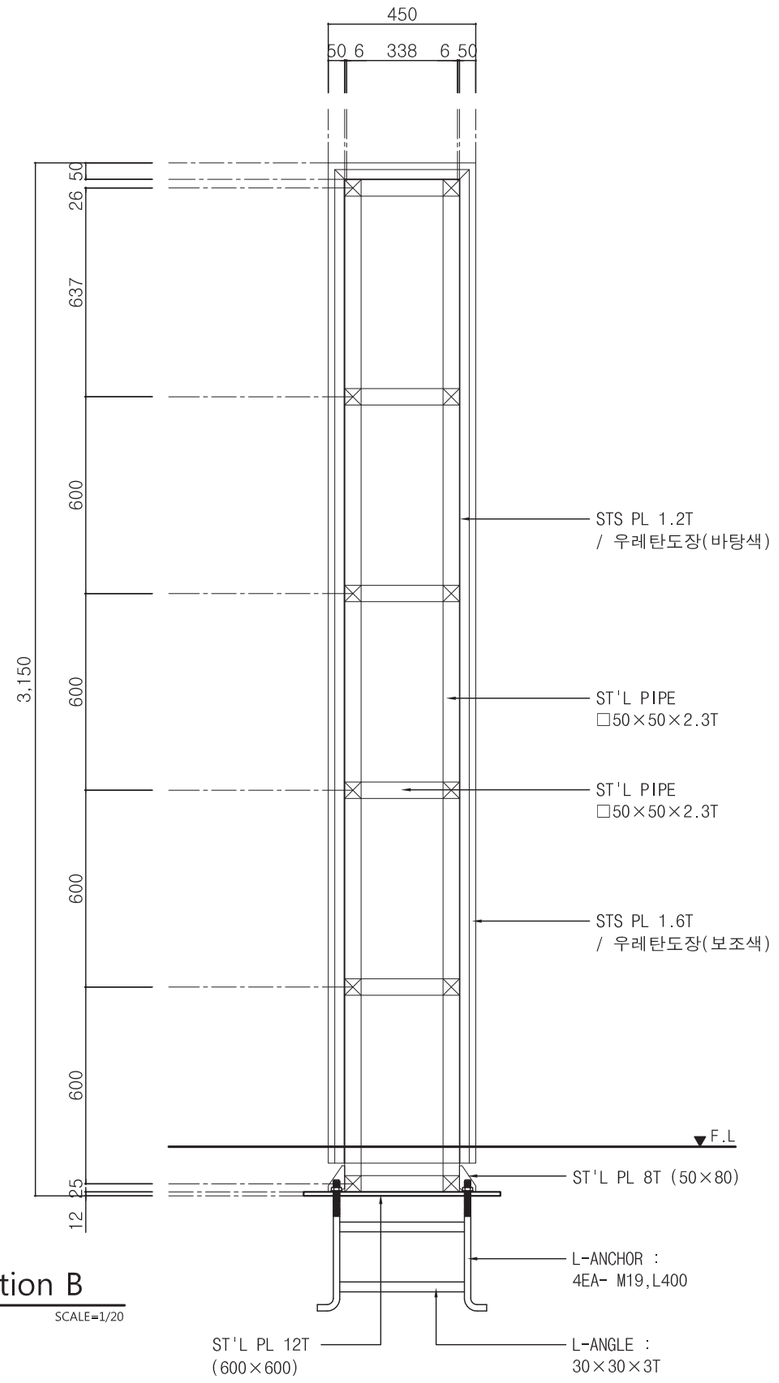

1 Section B
SCALE=1/20

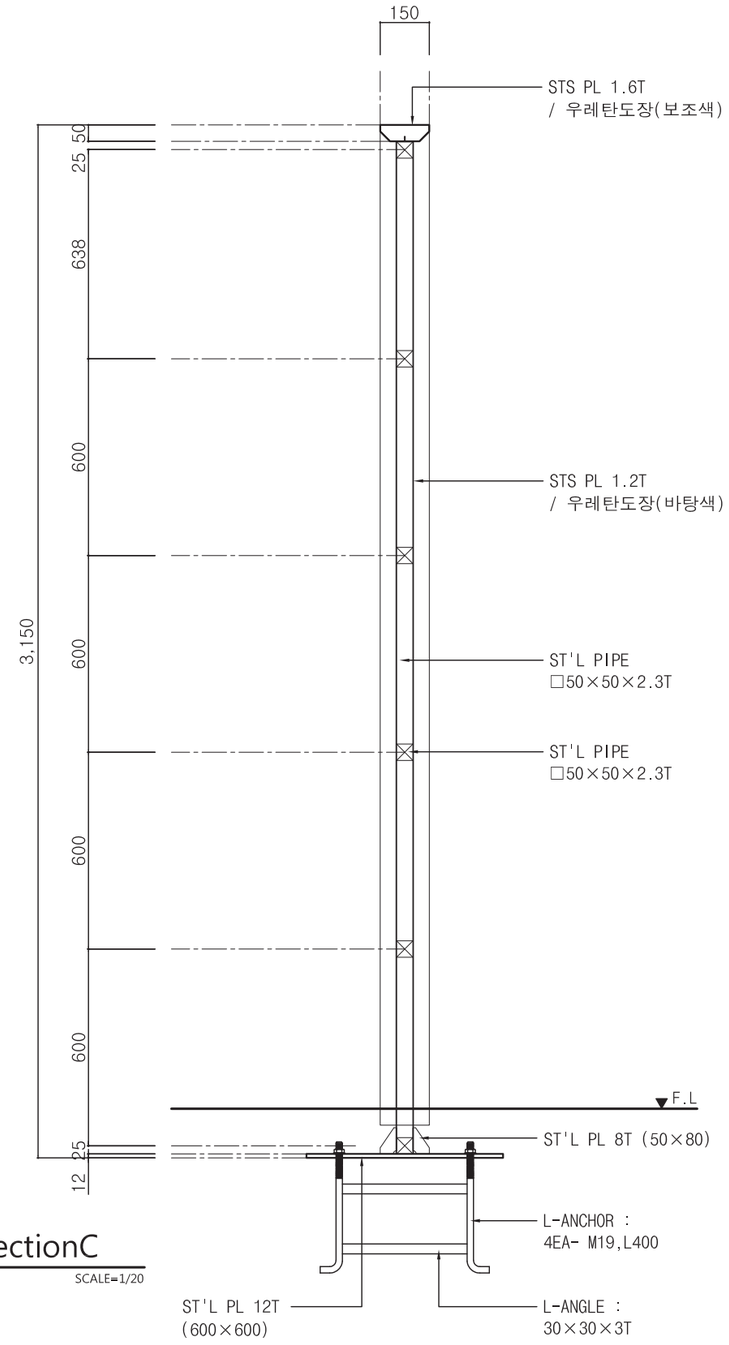

2 SectionC
SCALE=1/20

비 고 (Note)

※ 금속 면마감

① ST'L PLATE :
녹막이도장 2회후
지정색 우레탄도장

② ST'L PIPE :
녹막이도장 2회

③ STS PLATE :
지정색 우레탄도장

※ 결합용 볼트,너트
스테인리스스틸 사용

※ 도장 지정색
바탕색:PANTONE 425C
보조색:PANTONE 422C
기능색:PANTONE 138C

공 사 명 (Project Title)
인천광역시 공공시설물
표준형 디자인 2차

도 면 명 (Drawing Title)
관광안내표지
시티투어 버스 매표소 안내
단면도

축 적 (Scale)
1 : 20

날 짜 (Date)
2015. 02.

승 인 (Approved By)

검 토 (Checked By)

제 도 (Drawing By)

디 자 인 (Design By)

일련번호 (Sheet No.)
223

도면번호 (Drawing No.)
DF-A-502

※ 사인 : 양면형

관광안내표지 _ 관광안내소 안내표시

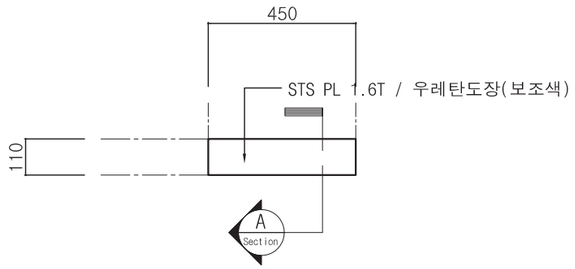

1 Top view
SCALE=1/20

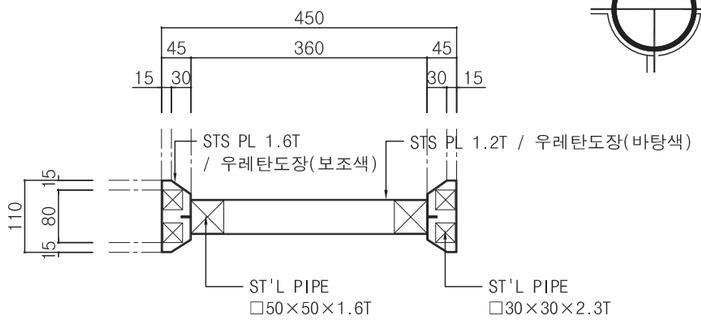

6 Section B
SCALE=1/10

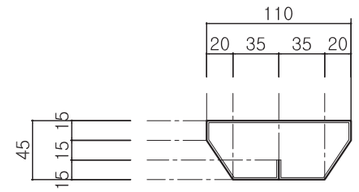

5 Detail A
SCALE=1/5

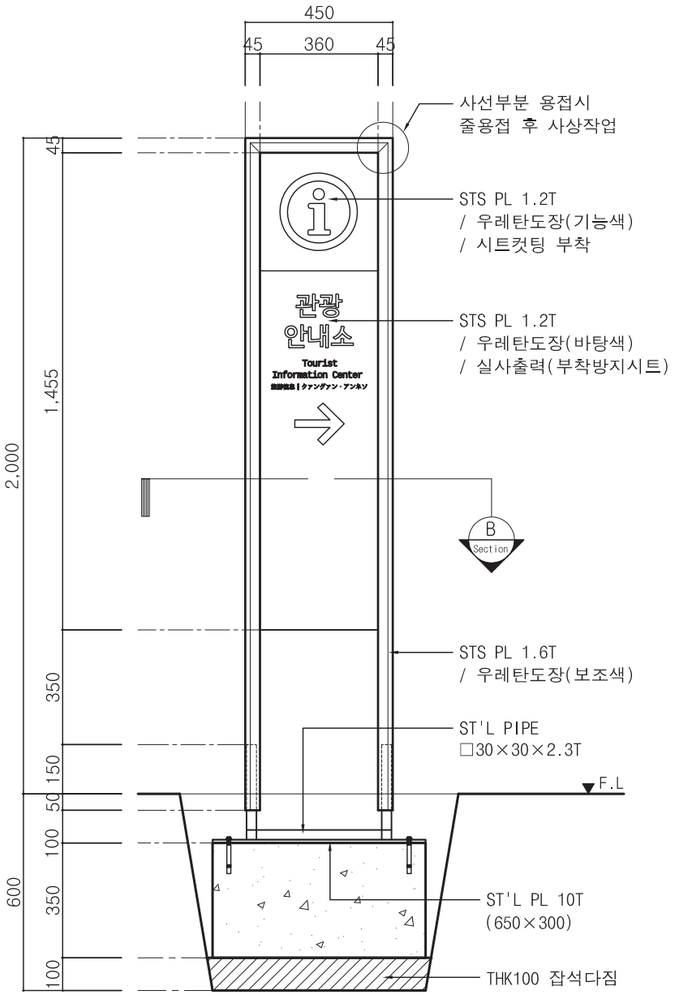

2 Front view
SCALE=1/20

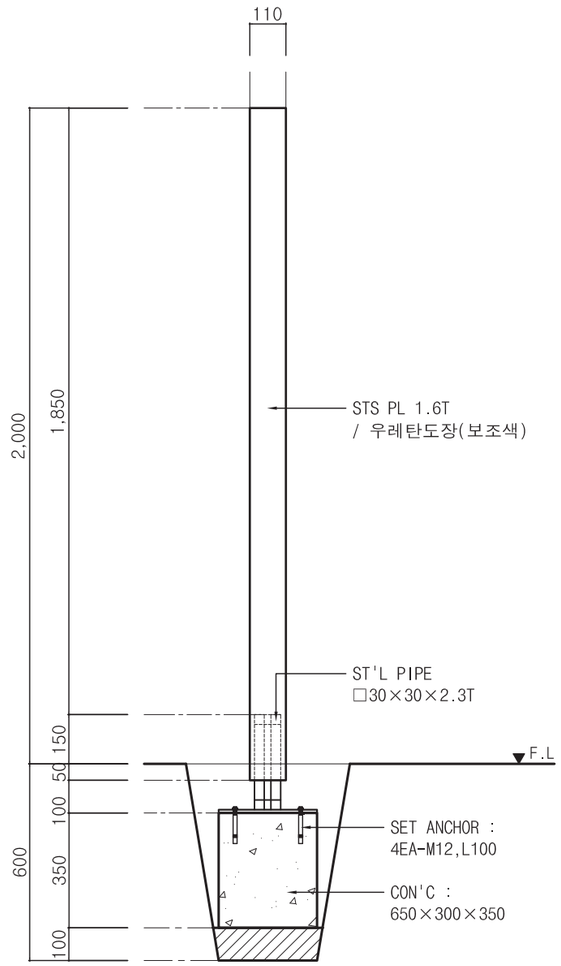

3 Right view
SCALE=1/20

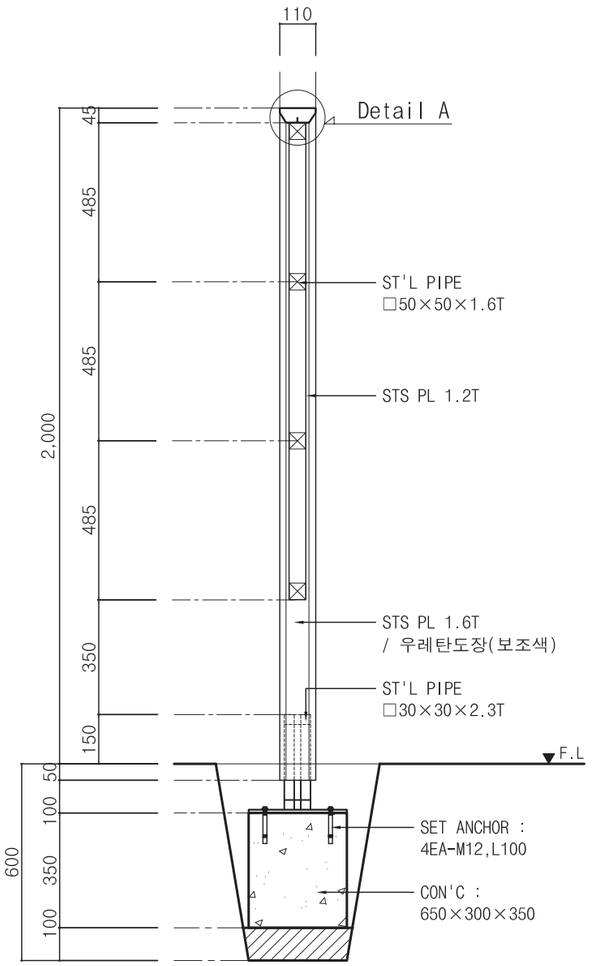

4 Section A
SCALE=1/20

비 고 (Note)

※ 금속 면마감

① ST'L PLATE :
녹막이도장 2회후
지정색 우레탄도장

② ST'L PIPE :
녹막이도장 2회

③ STS PLATE :
지정색 우레탄도장

※ 결합용 볼트,너트
스테인리스스틸 사용

※ 도장 지정색
바탕색:PANTONE 425C
보조색:PANTONE 422C
기능색:PANTONE 138C

공 사 명 (Project Title)
인천광역시 공공시설물
표준형 디자인 2차

도 면 명 (Drawing Title)
관광안내표지
관광안내소 안내표시

축 적 (Scale)
1 : 20

날 짜 (Date)
2015. 02.

승 인 (Approved By)

검 토 (Checked By)

제 도 (Drawing By)

디 자 인 (Design By)

일련번호 (Sheet No.)
224

도면번호 (Drawing No.)
DF-A-503

※ 사인 : 양면형

관광안내표지 _ 관광안내표지

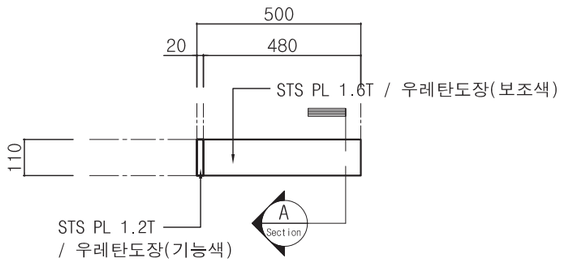

1 Top view
SCALE=1/20

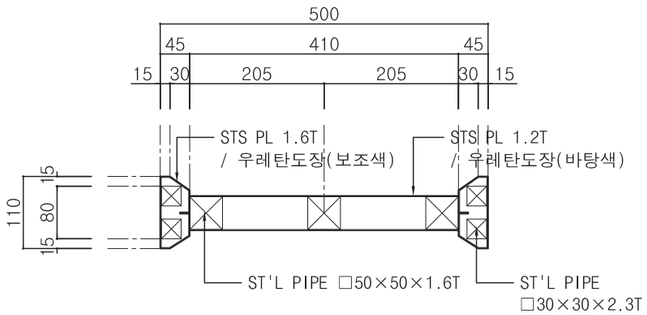

6 Section B
SCALE=1/10

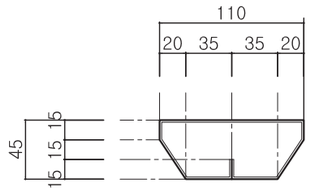

5 Detail A
SCALE=1/5

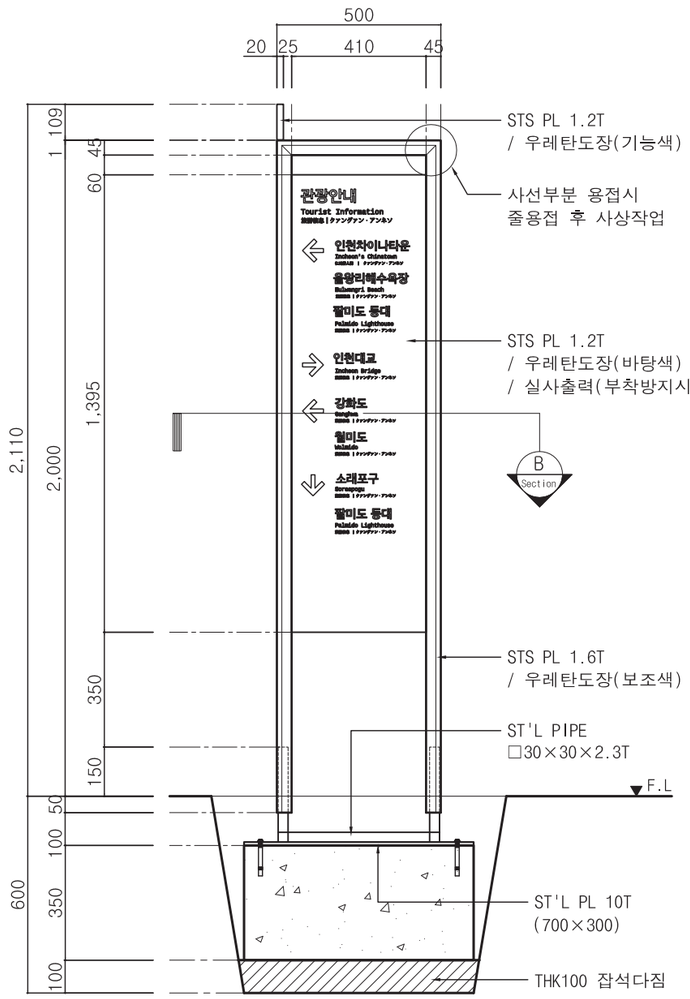

2 Front view
SCALE=1/20

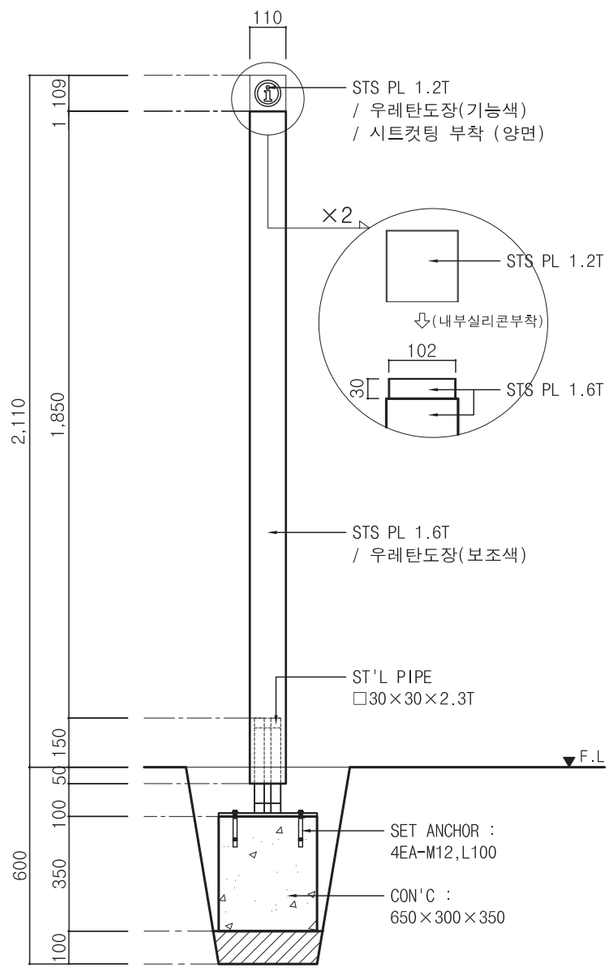

3 Right view
SCALE=1/20

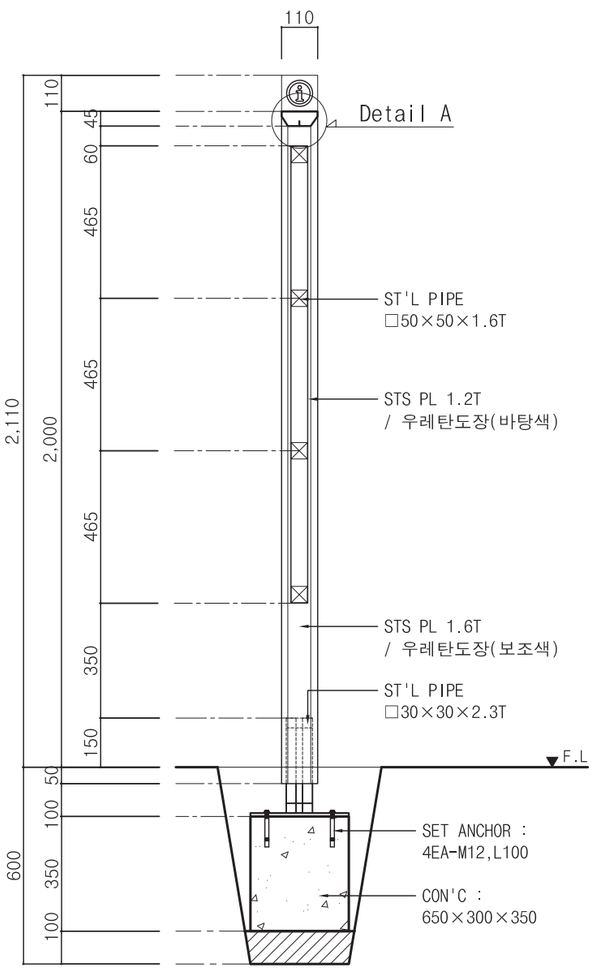

4 Section A
SCALE=1/20

비 고 (Note)

※ 금속 면마감

① ST'L PLATE :
녹막이도장 2회후
지정색 우레탄도장

② ST'L PIPE :
녹막이도장 2회

③ STS PLATE :
지정색 우레탄도장

※ 결합용 볼트,너트
스테인리스스틸 사용

※ 도장 지정색
바탕색:PANTONE 425C
보조색:PANTONE 422C
기능색:PANTONE 138C

공 사 명 (Project Title)
인천광역시 공공시설물
표준형 디자인 2차

도 면 명 (Drawing Title)
관광안내표지
관광안내표지

축 적 (Scale)
1 : 20

날 짜 (Date)
2015. 02.

승 인 (Approved By)

검 토 (Checked By)

제 도 (Drawing By)

디 자 인 (Design By)

열련번호 (Sheet No.)
225

도면번호 (Drawing No.)
DF-A-504

※ 사인 : 양면형

관광안내표지 _ 관광안내도

기본형

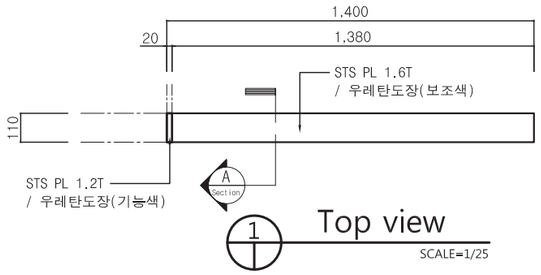

1 Top view

SCALE=1/25

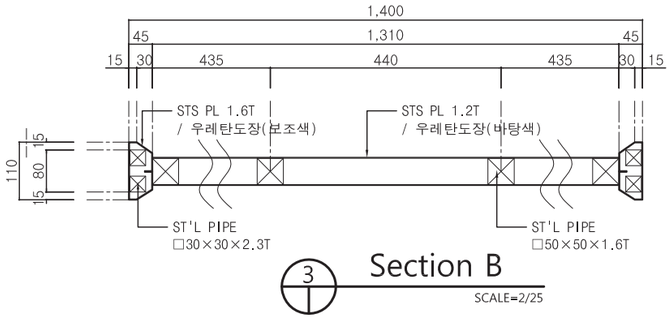

3 Section B

SCALE=2/25

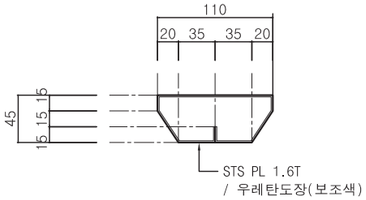

4 Detail A

SCALE=4/25

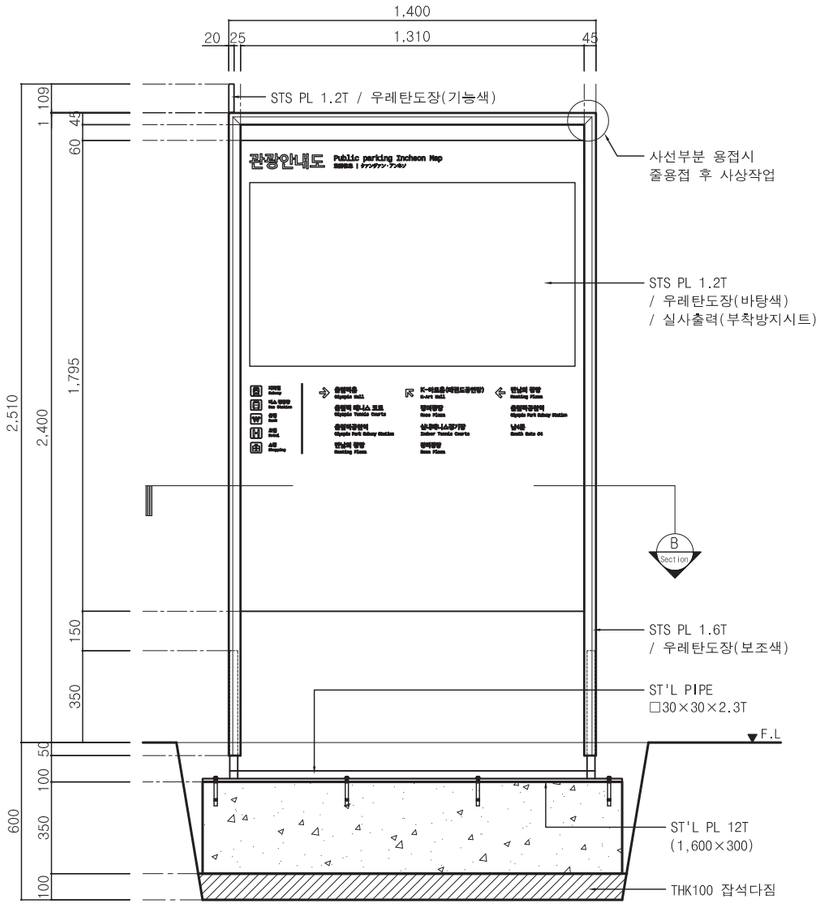

2 Front view

SCALE=1/25

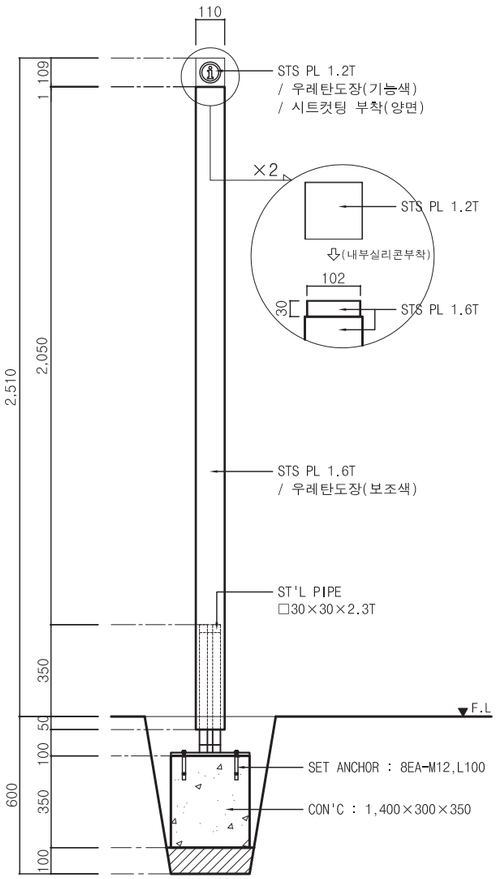

3 Right view

SCALE=1/25

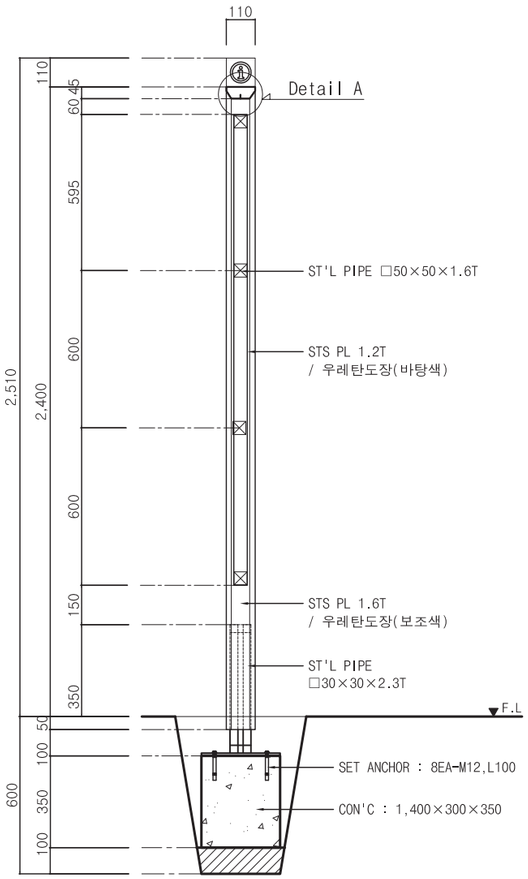

4 Section A

SCALE=1/25

비 고 (Note)

※ 금속 면마감

① ST'L PLATE :
녹막이도장 2회후
지정색 우레탄도장

② ST'L PIPE :
녹막이도장 2회

③ STS PLATE :
지정색 우레탄도장

※ 결합용 볼트,너트
스테인리스스틸 사용

※ 도장 지정색
바탕색:PANTONE 425C
보조색:PANTONE 422C
기능색:PANTONE 138C

공 사 명 (Project Title)

인천광역시 공공시설물
표준형 디자인 2차

도 면 명 (Drawing Title)

관광안내표지
관광안내도
기본형

축 적 (Scale)

1 : 25

날 짜 (Date)

2015. 02.

승 인 (Approved By)

검 토 (Checked By)

제 도 (Drawing By)

디 자 인 (Design By)

일련번호 (Sheet No.)

226

도면번호 (Drawing No.)

DF-A-505

※ 사인 : 양면형

관광안내표지 _ 관광안내도

축소형

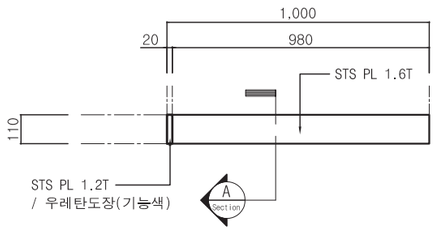

1 Top view
SCALE=1/25

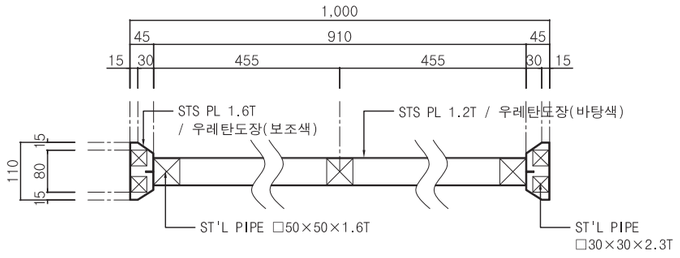

3 Section B
SCALE=2/25

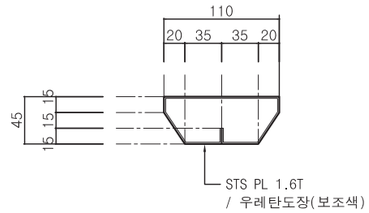

4 Detail A
SCALE=4/25

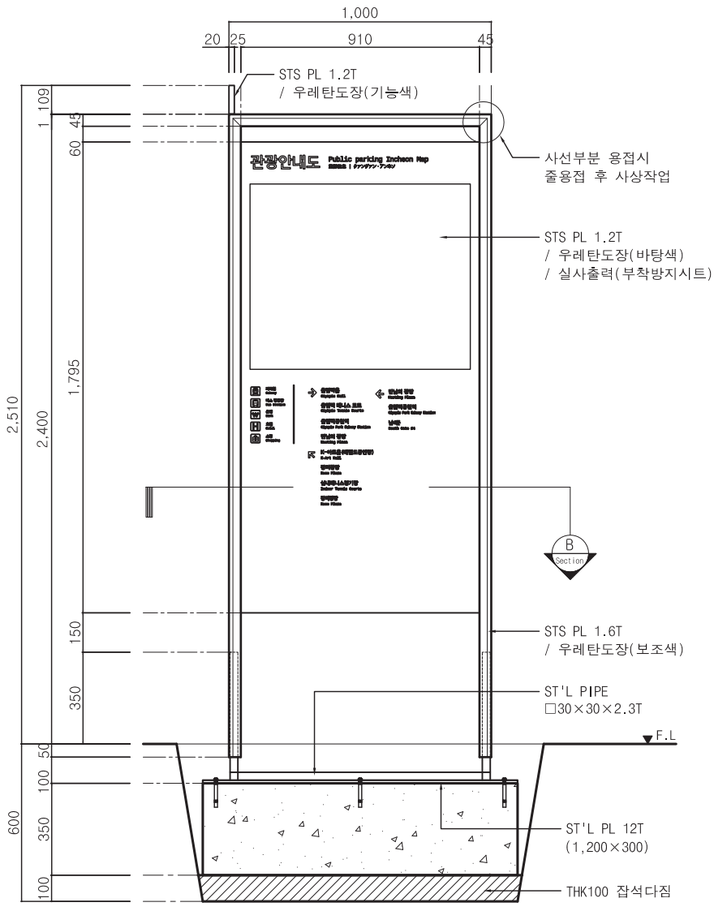

2 Front view
SCALE=1/25

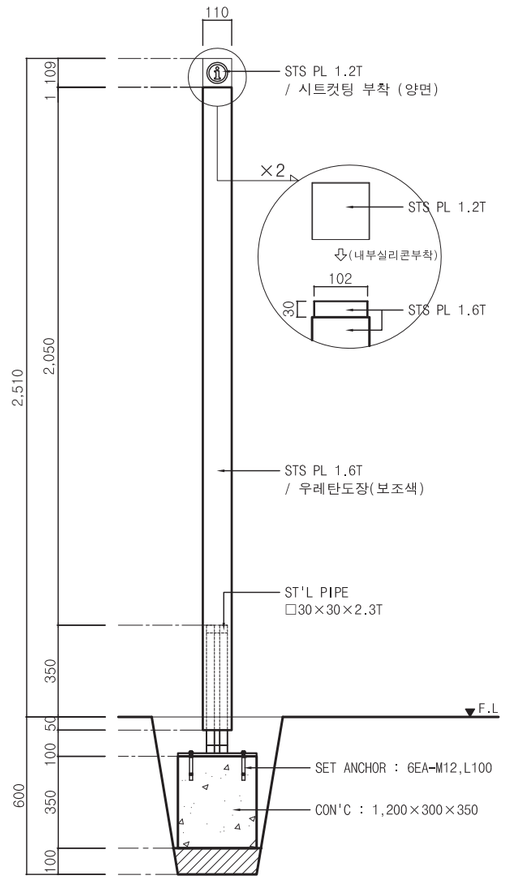

3 Right view
SCALE=1/25

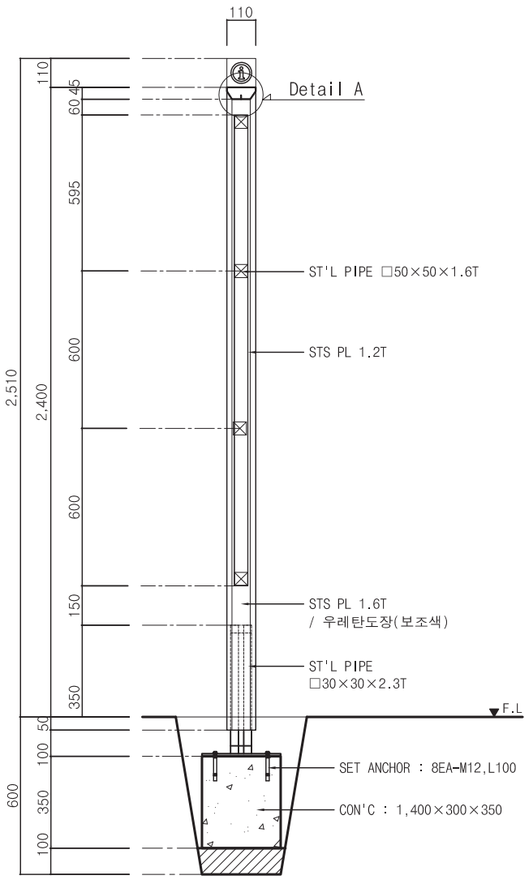

4 Section A
SCALE=1/25

비 고 (Note)

※ 금속 면마감

① ST'L PLATE :
녹막이도장 2회후
지정색 우레탄도장

② ST'L PIPE :
녹막이도장 2회

③ STS PLATE :
지정색 우레탄도장

※ 결합용 볼트,너트
스테인리스스틸 사용

※ 도장 지정색
바탕색:PANTONE 425C
보조색:PANTONE 422C
기능색:PANTONE 138C

공 사 명 (Project Title)
인천광역시 공공시설물
표준형 디자인 2차

도 면 명 (Drawing Title)
관광안내표지
관광안내도
축소형

축 적 (Scale)
1 : 25

날 짜 (Date)
2015. 02.

승 인 (Approved By)

검 토 (Checked By)

제 도 (Drawing By)

디 자 인 (Design By)

일련번호 (Sheet No.)
227

도면번호 (Drawing No.)
DF-A-506

※ 사인 : 양면형

관광안내표지 _ 관광안내도

확장형

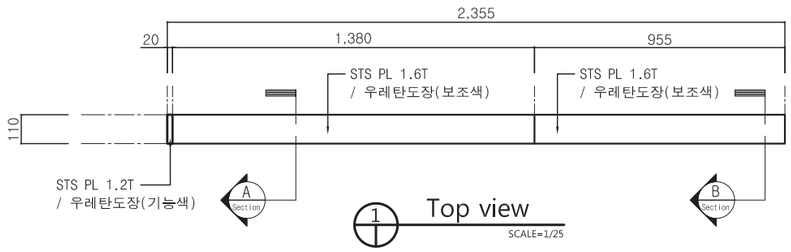

1 Top view
SCALE=1/25

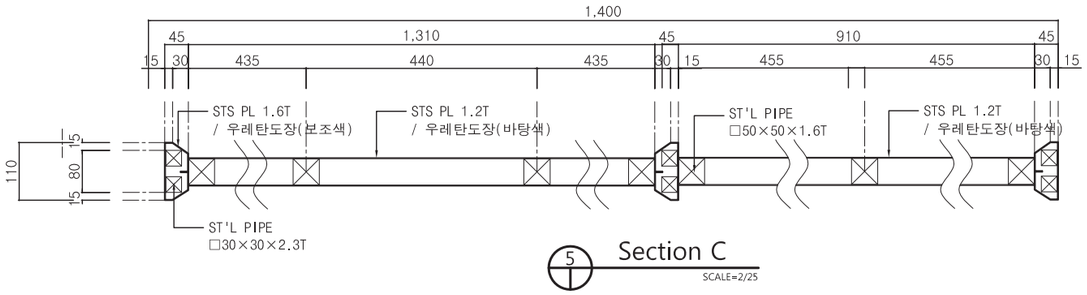

5 Section C
SCALE=2/25

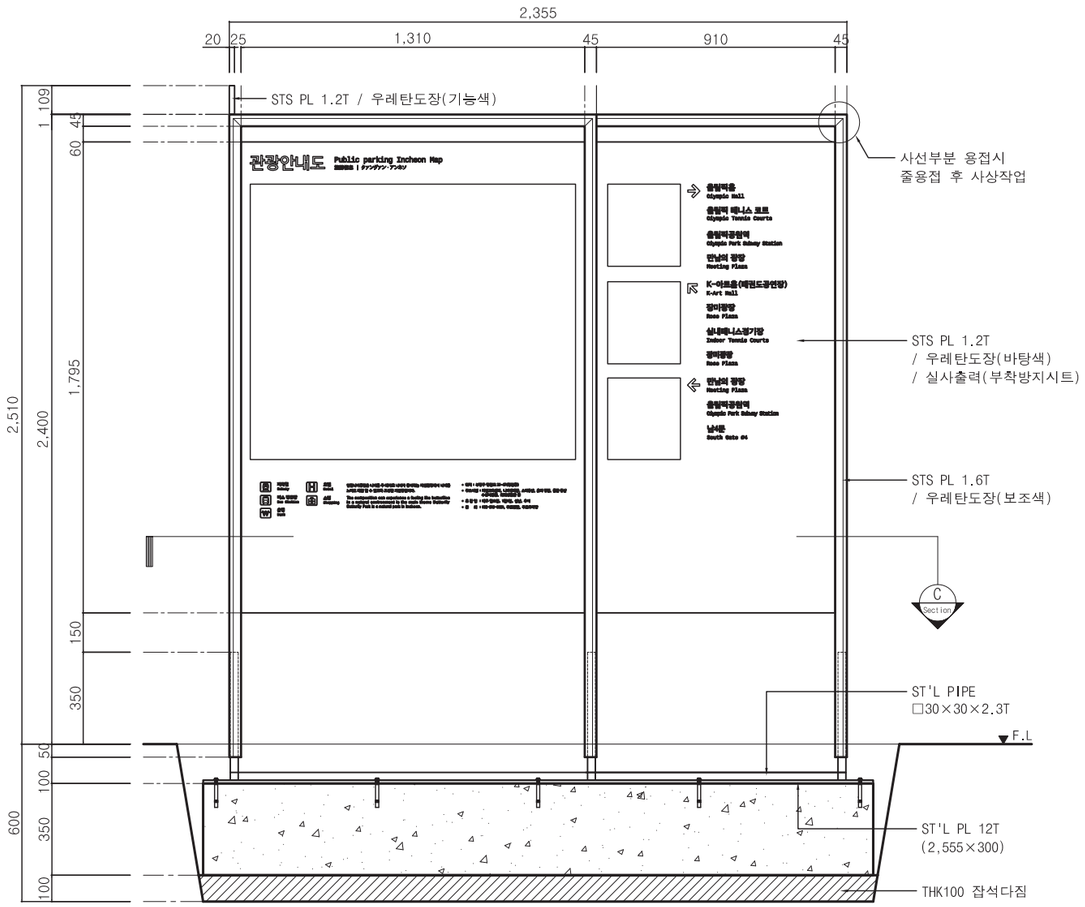

2 Front view
SCALE=1/25

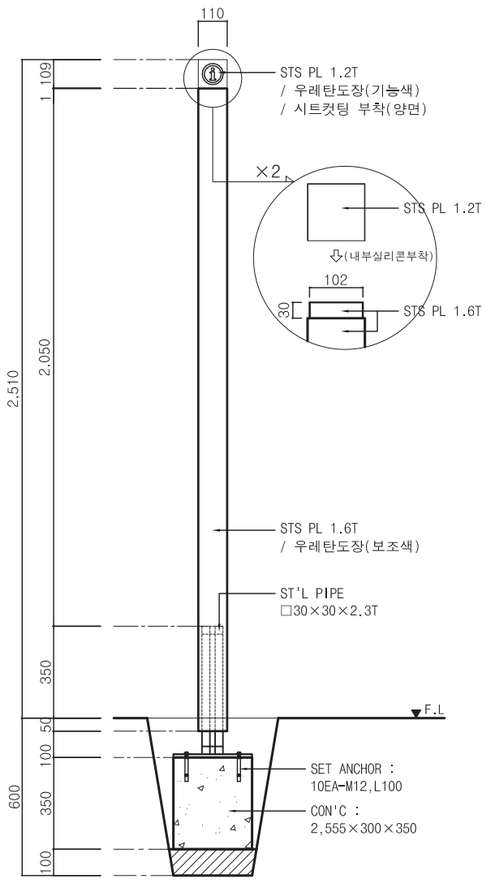

3 Right view
SCALE=1/25

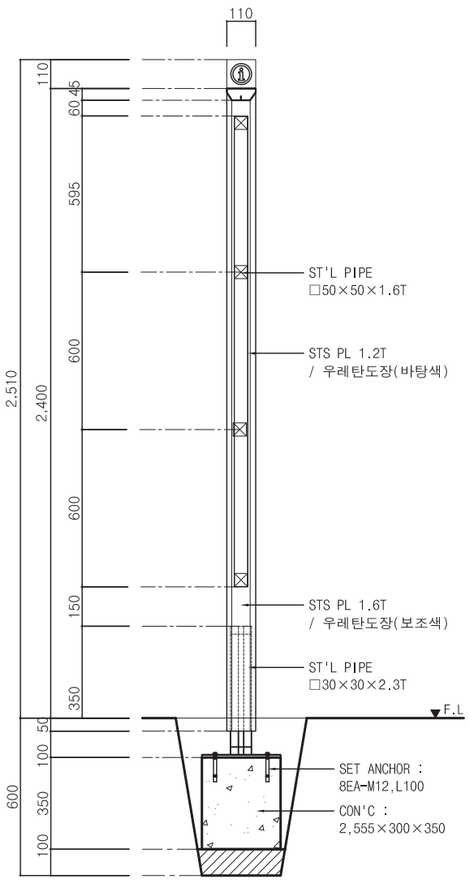

4 Section A,B
SCALE=1/25

비 고 (Note)

※ 금속 면마감

① ST'L PLATE :
녹막이도장 2회후
지정색 우레탄도장

② ST'L PIPE :
녹막이도장 2회

③ STS PLATE :
지정색 우레탄도장

※ 결합용 볼트,너트
스테인리스스틸 사용

※ 도장 지정색
바탕색:PANTONE 425C
보조색:PANTONE 422C
기능색:PANTONE 138C

공 사 명 (Project Title)
인천광역시 공공시설물
표준형 디자인 2차

도 면 명 (Drawing Title)
관광안내표지
관광안내도
확장형

축 적 (Scale)
1 : 25

날 짜 (Date)
2015. 02.

승 인 (Approved By)

검 토 (Checked By)

제 도 (Drawing By)

디 자 인 (Design By)

일련번호 (Sheet No.)
228

도면번호 (Drawing No.)
DF-A-507