

인천광역시 표준디자인 재정비개발

실시설계도


13. 공공시각매체 [자전거도로]

인천광역시 표준디자인
재정비개발 실시설계도


공공시각매체 – 자전거도로

(유지품목)

자전거도로 안내표지

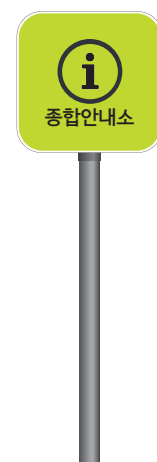

단독지주형


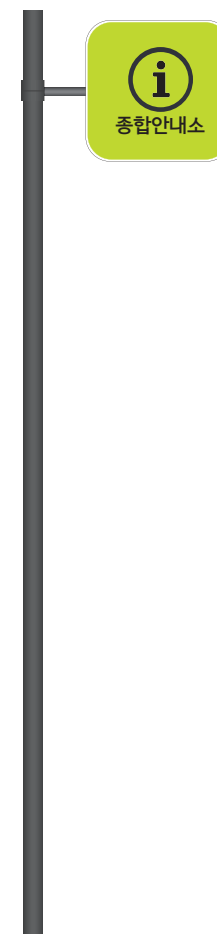


지주부착형

※ 사인 : 양면형

자전거도로 안내표지 _ 자전거도로 안내표지

(단독지주형)

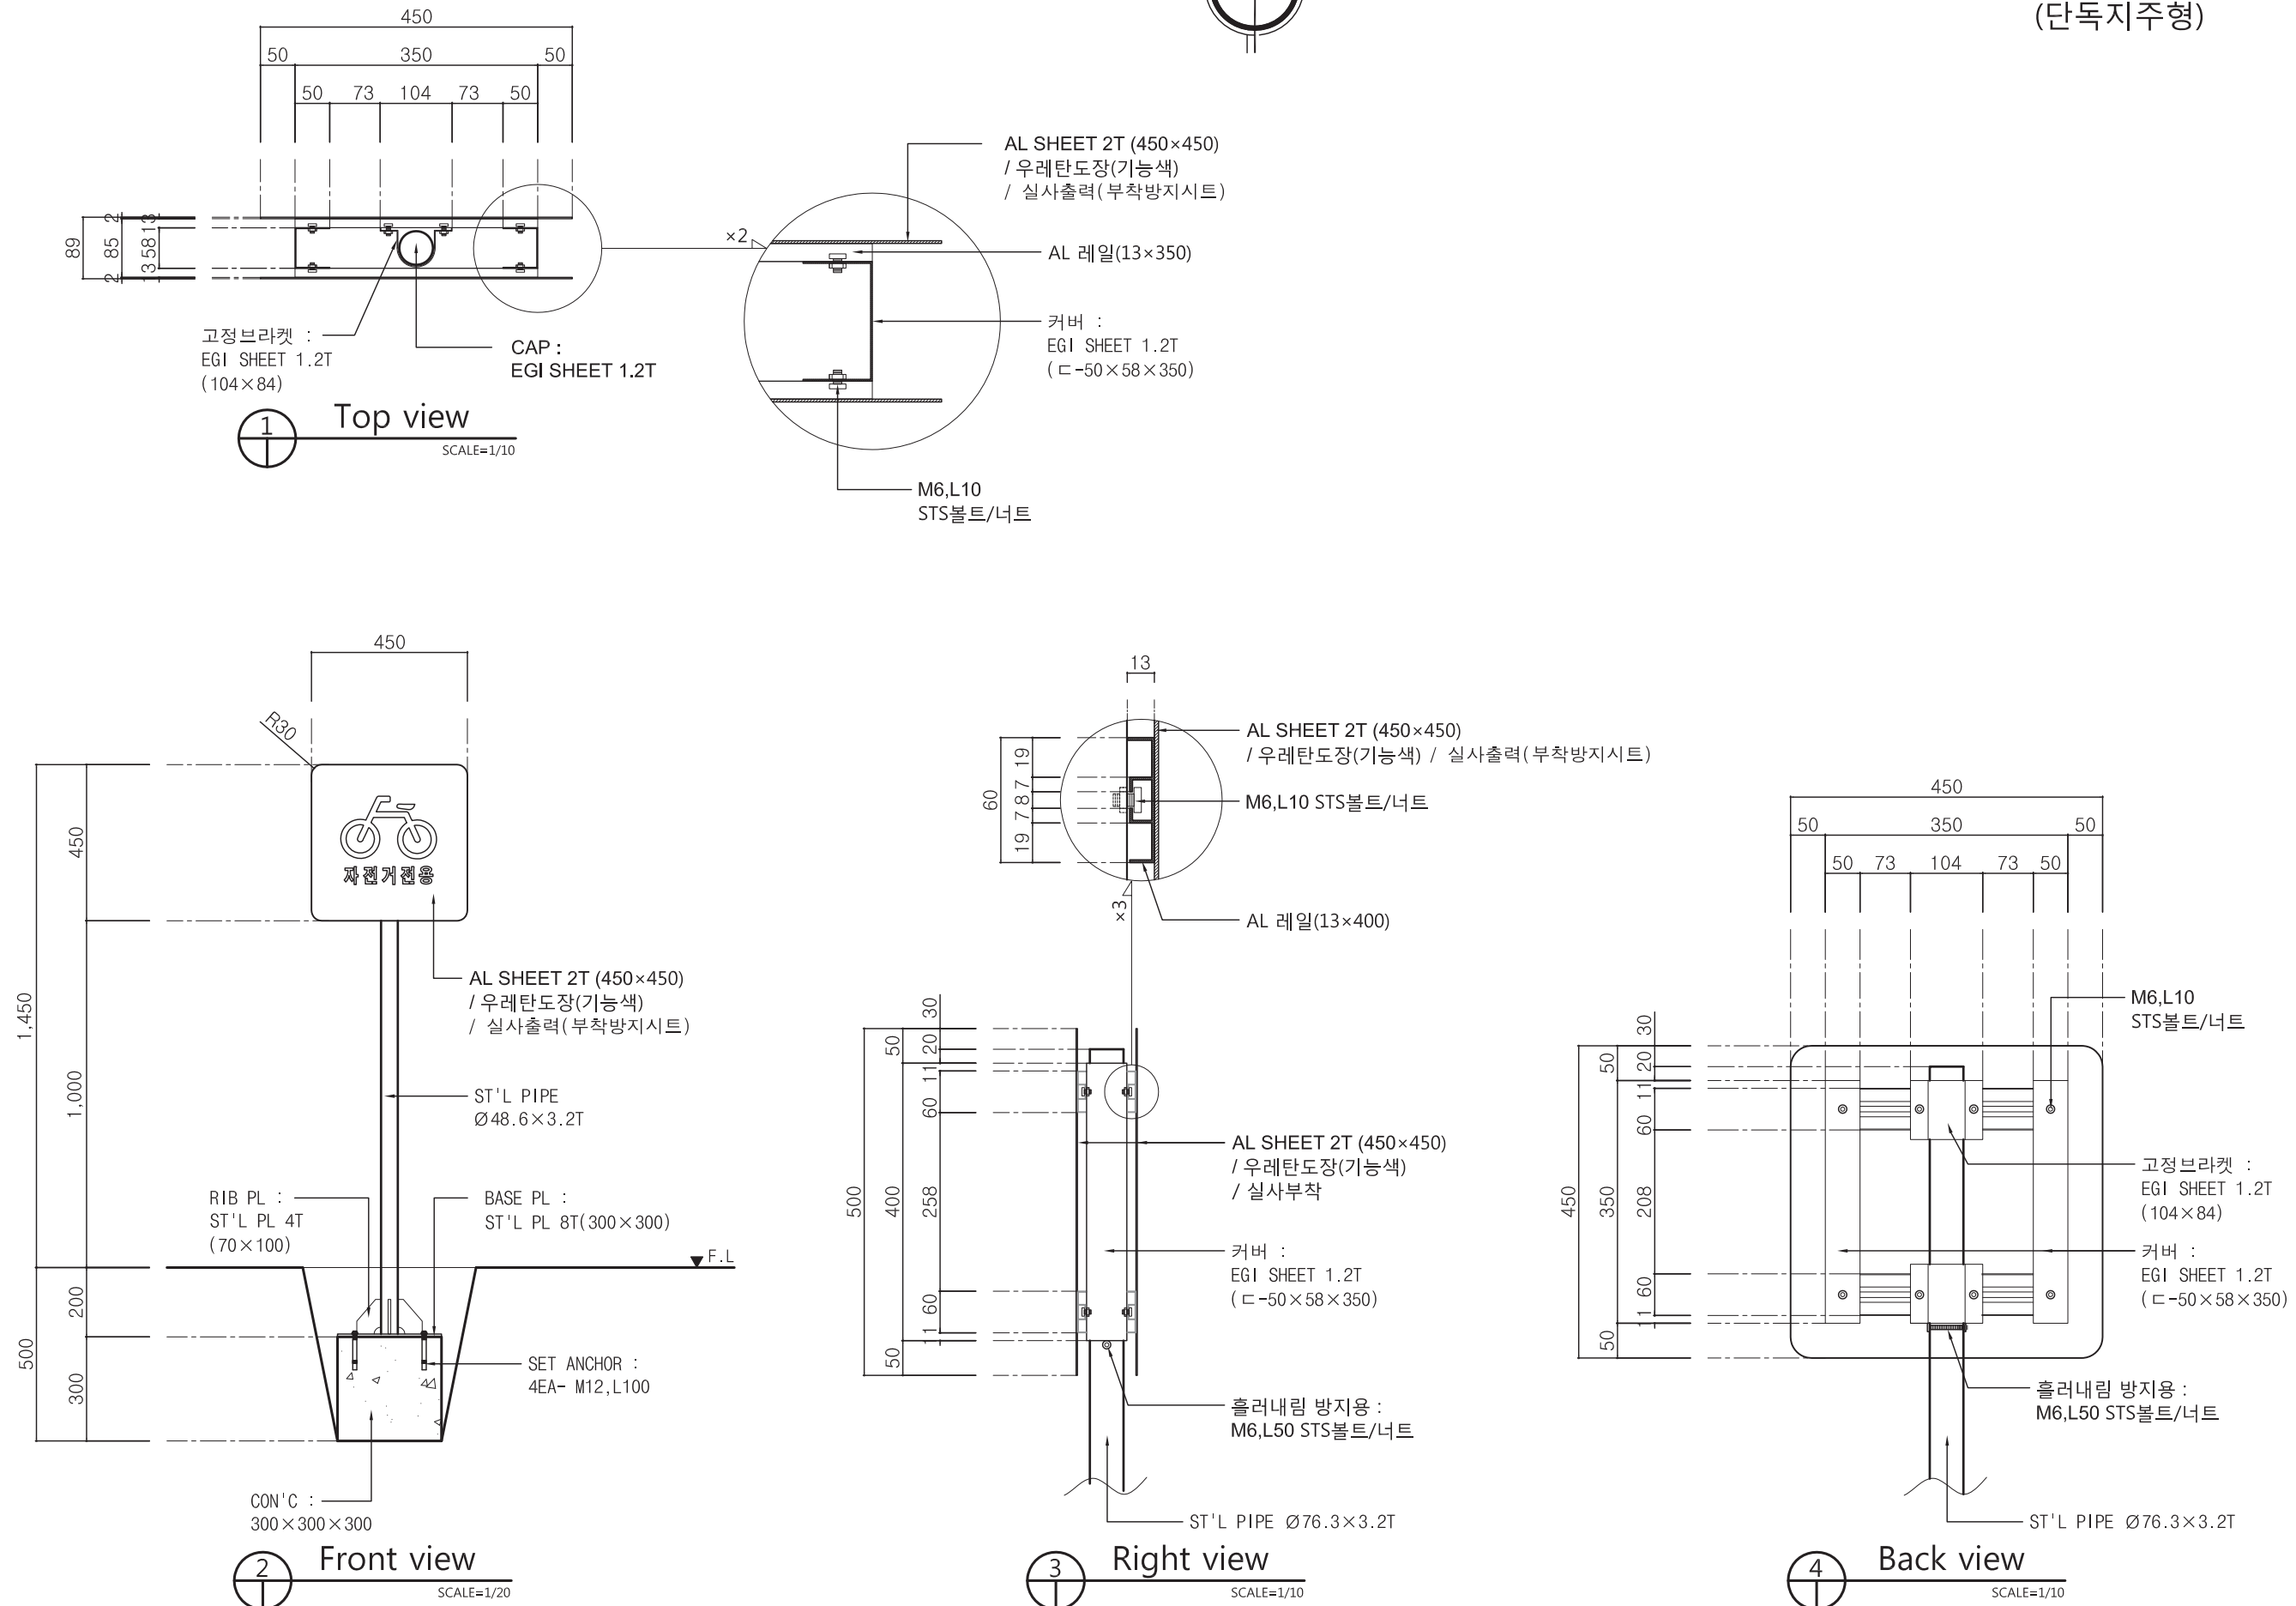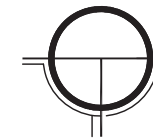

비 고 (Note)

※ 금속 면마감

① ST'L PLATE, PIPE :
녹막이도장 2회후
지정색 우레탄도장

② EGI SHEET :
지정색 우레탄도장

③ AL SHEET :
지정색 우레탄도장
/ 반사시트
(KS규격 도로표지판)

※ 결합용 볼트, 너트
스테인리스스틸 사용

※ 도장 지정색

바탕색 : PANTONE 425C
기능색 : PANTONE 375C

공 사 명 (Project Title)

인천광역시 공공시설물
표준형 디자인 2차

도 면 명 (Drawing Title)

자전거도로 안내표지
자전거도로 안내표지
단독지주형

축적 (Scale)

1 : 20

날짜 (Date)

2015. 02.

승 인 (Approved By)

검 토 (Checked By)

제 도 (Drawing By)

디 자 인 (Design By)

일련번호 (Sheet No.)

254






도면번호 (Drawing No.)

DF-A-601

※ 사인 : 양면형

자전거도로 안내표지 _ 자전거도로 안내표지

(지주부착형)

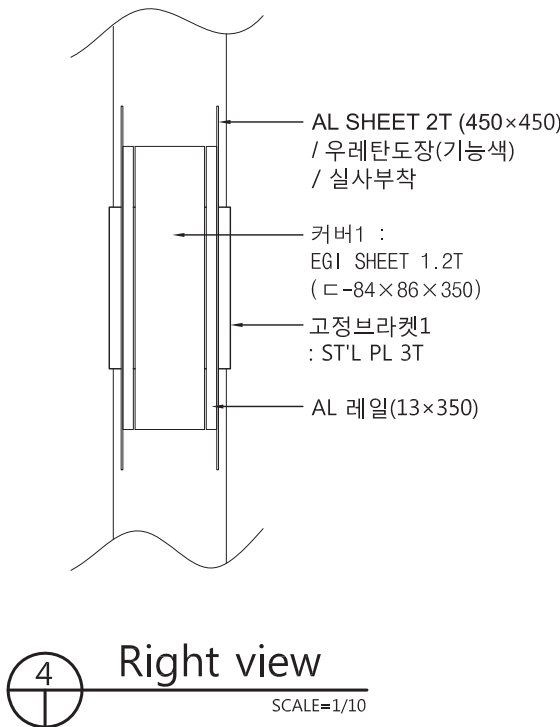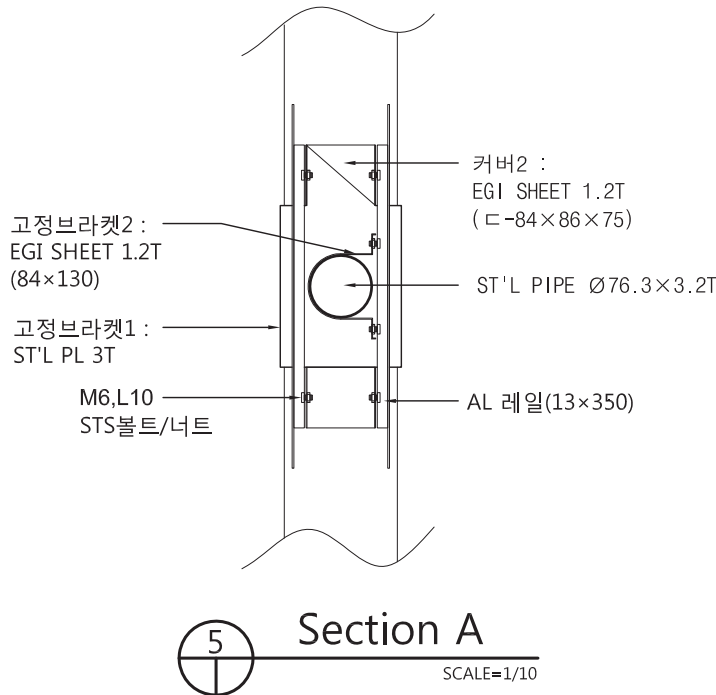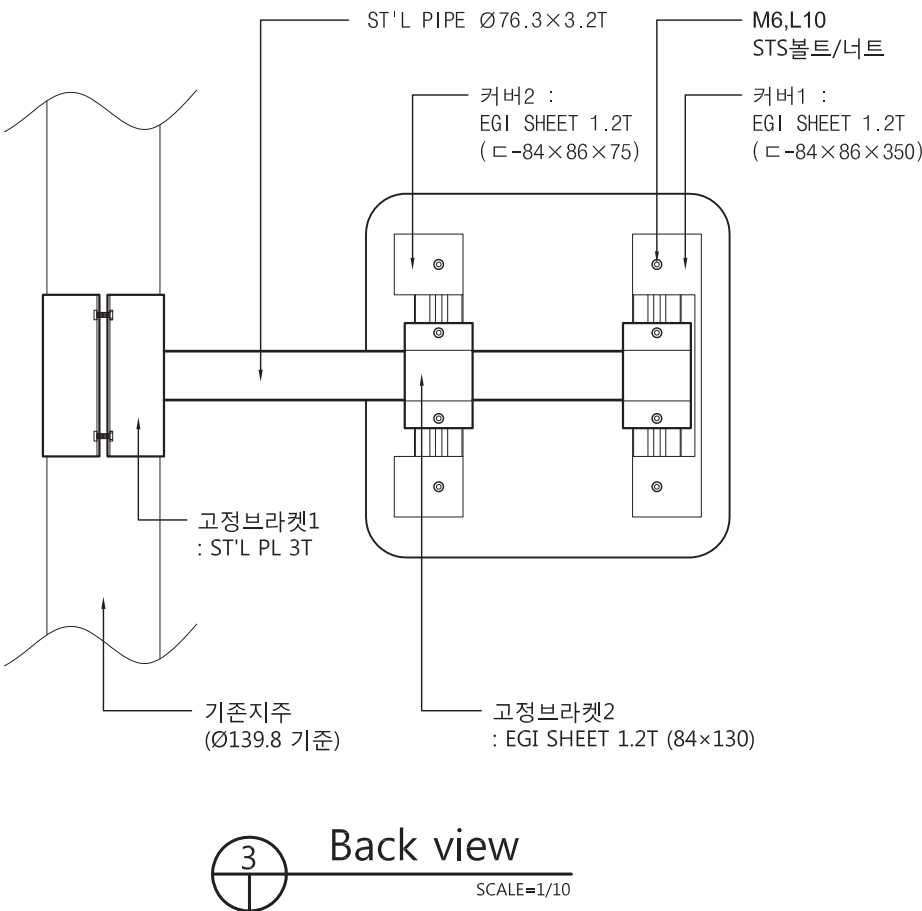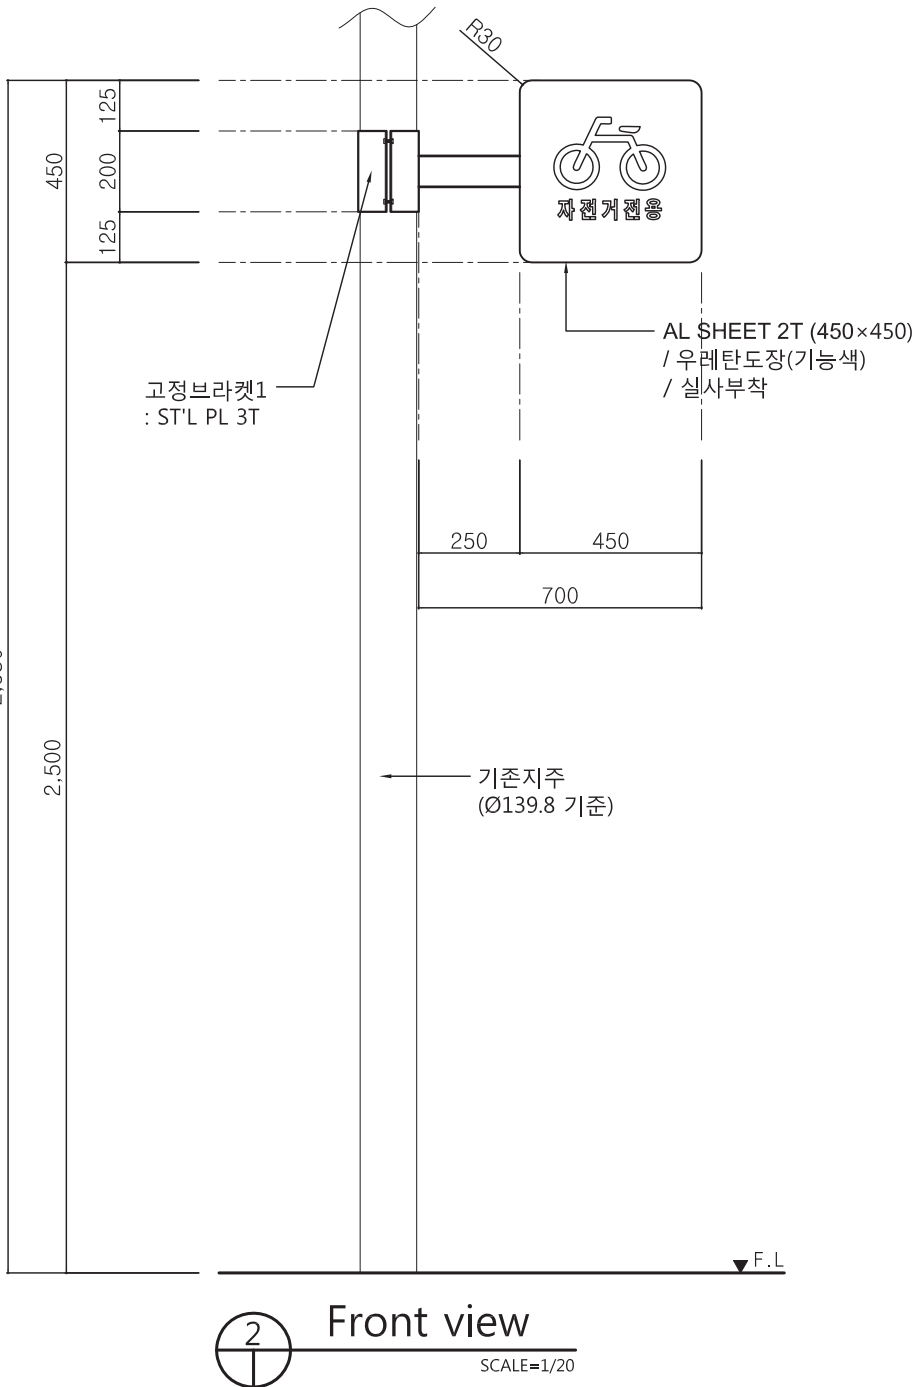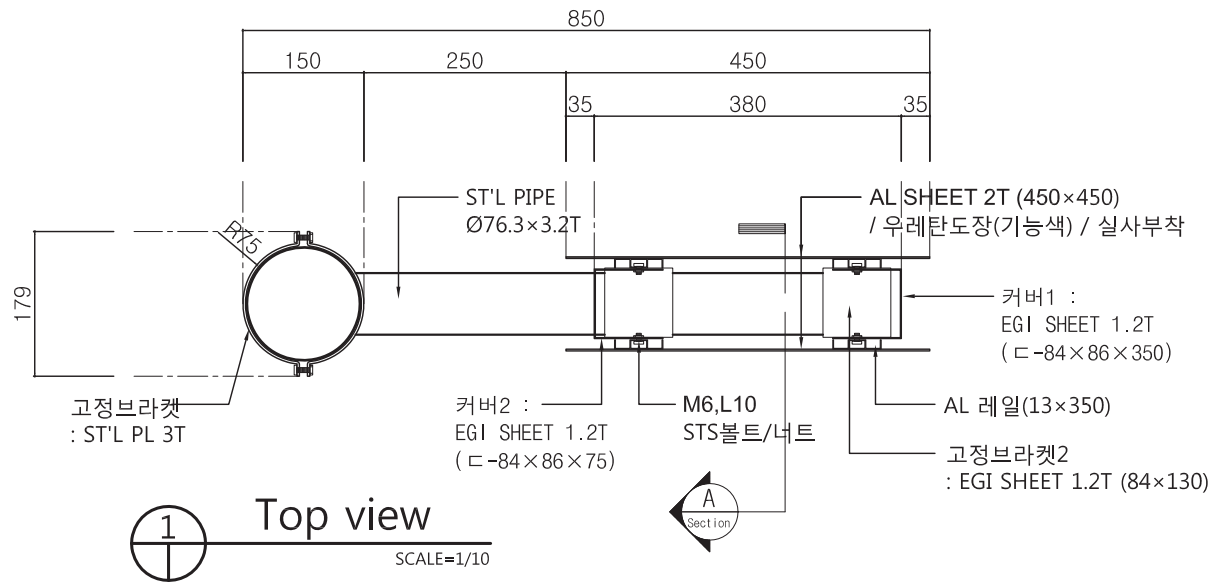

비 고 (Note)

※ 금속 면마감

① ST'L PLATE, PIPE :
녹막이도장 2회후
지정색 우레탄도장

② EGI SHEET :
지정색 우레탄도장

③ AL SHEET :
지정색 우레탄도장
/ 반사시트
(KS규격 도로표지판)

※ 결합용 볼트,너트
스테인리스스틸 사용

※ 도장 지정색

바탕색 :PANTONE 425C
기능색 :PANTONE 375C

공 사 명 (Project Title)

인천광역시 공공시설물
표준형 디자인 2차

도 면 명 (Drawing Title)

자전거도로 안내표지
자전거도로 안내표지
(지주부착형)

축 적 (Scale)

1 : 20

날 짜 (Date)

2015. 02.

승 인 (Approved By)

검 토 (Checked By)

제 도 (Drawing By)

디 자 인 (Design By)

일련번호 (Sheet No.)

255

도면번호 (Drawing No.)

DF-A-602